


b-7485/6

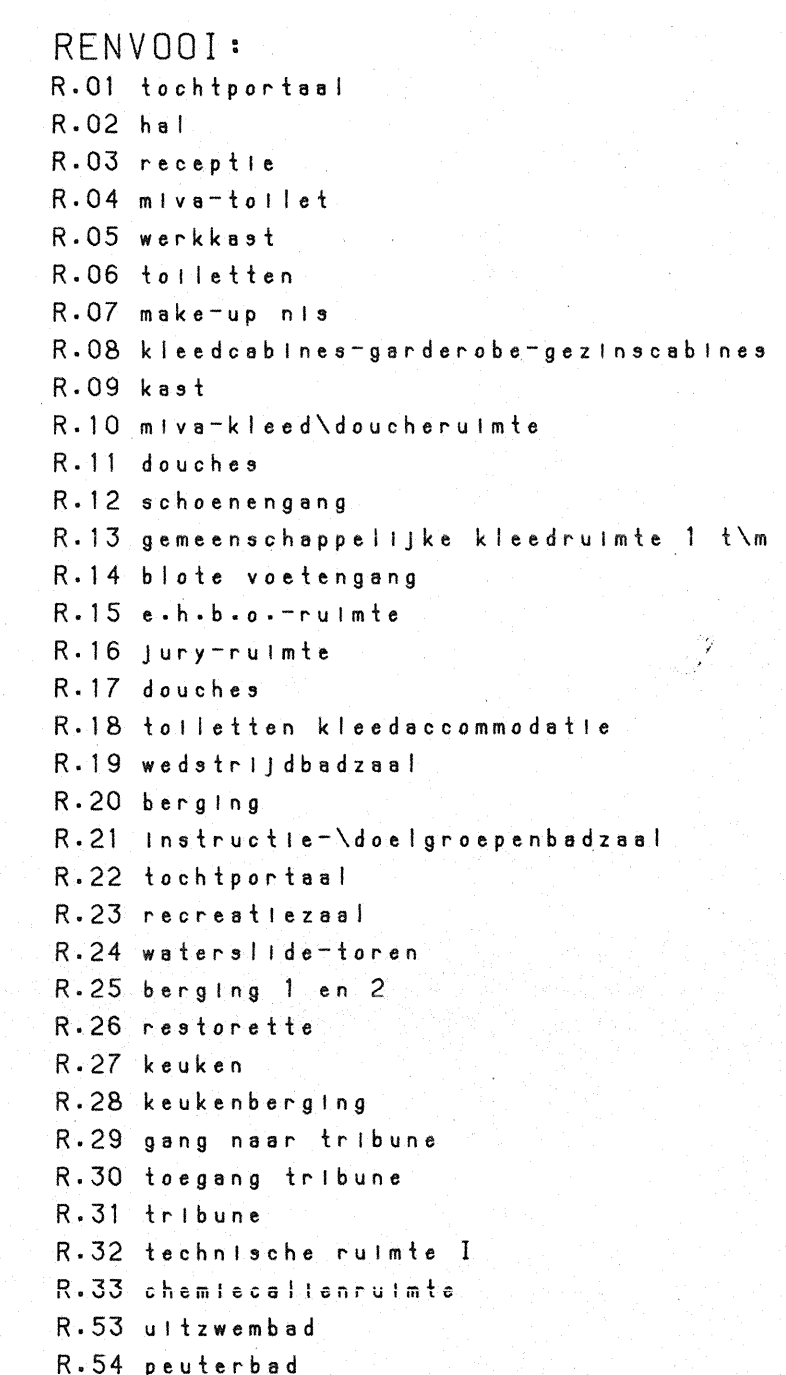

	bestaande constructie
	beton
	schoon metaalwerk
	vuil metaalwerk
	brandslenghaspel
	zelfsluitend en brandw
	noduitgang
	uitgang
	h.v.a. hemelwaterafvoer
	schroepuit
	pi plantenbak
	rookscheiding
	dilatatie
	klimaatscherm
	behoort niet tot het w

GEMEENTE HEERLEN
Diens: Stadsontwikkeling
Bouw- en Woningtoezicht
Ingekomen:
Akkodro 15 SEP 1994
Het hoofd van afd. B.W.W.

afmetingen/vorm van constructies en installaties vlg. desbetreffende tekeningen

HevoProject Behoort bij besluit van
Burgemeester en Wethouders van
Heerlen d.d. **22 SEP. 1994**
Bouwenmanagement bv
het hoofd van de afd. *Milieu, Ruimte,
en Wonen*
Reitscheweg 1
5232 BX • Heerlogenboezem
Postbus 70501
5201 CB • Heerlogenboezem
Telefoon 073-408409
Telefax 073-410118

b-7485/6

ZWEMBAD TER VEURDT

8623 B-4

	NIEUWE PLATTEGROND	DATUM : 20.05.1994
		:
		:
	BEGANE GROND	SCHAAL : 1 : 100

architektenbüro wehrung h b o

GRÖDTGENHOUTERSTRAAT 113 6191 NS REEF 046-372276

Reitscheweg 1
5232 BX s-Hertogenbosch
Postbus 70501
5201 CB s-Hertogenbosch
Telefoon 073-409409
Telefax 073-410118

8623 B-4

DATUM : 20.05.1994

SCHAAL : 1 : 100