



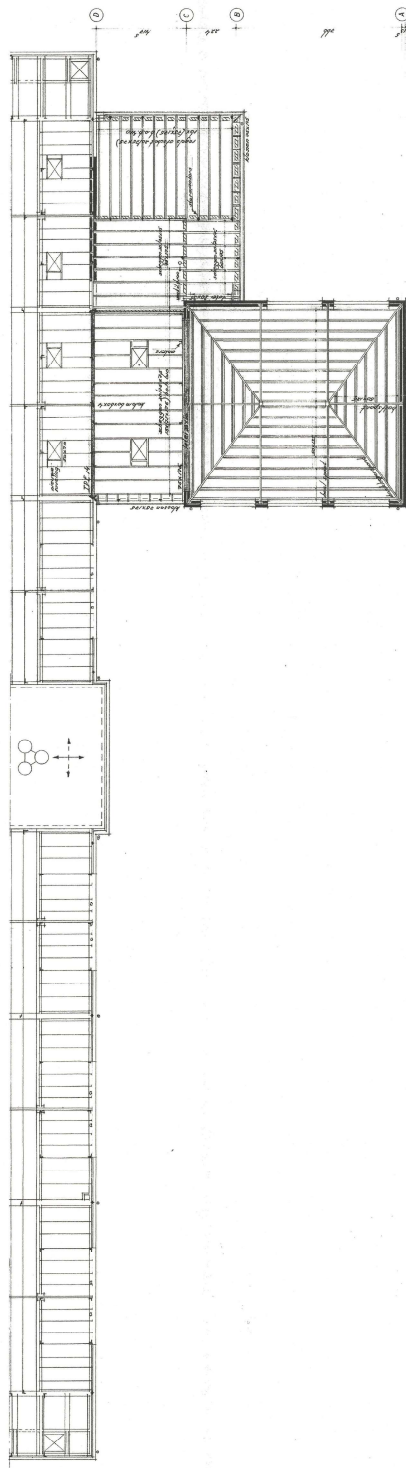

plaatwilling en plaatsbepaling

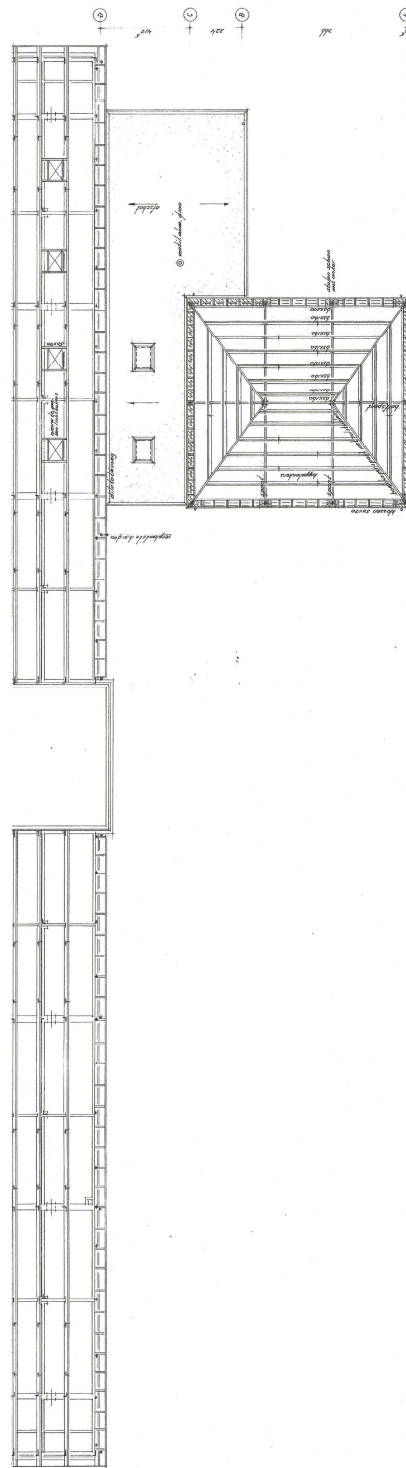

Appelen

Bekend bij besluit van
Burgemeester en Wethouders
van de Gemeente van Alkmaar
van 30 APR 1932
De Secretaris van Alkmaar

100


GEWENTEBRANDWIJZER	ALKMAAR
30 APR 1932	30 APR 1932
30 APR 1932	30 APR 1932
30 APR 1932	30 APR 1932

15


BUREAU: ING. W. KESSEN ARCHITECT, B.V.A.
Messelaan 10 Alkmaar Tel: 072-12023
Dossiernummer: 29

Werk: Uitbreiding St. Mathiaschool te Alkmaar.
Ondersceit: Beschrijving, plattegrond en kopieën
get. datum get. datum
w.k. 01-02-32 w.k. 01-02-32
schaal: 1:100
formaat: 60 x 105 cm

A4

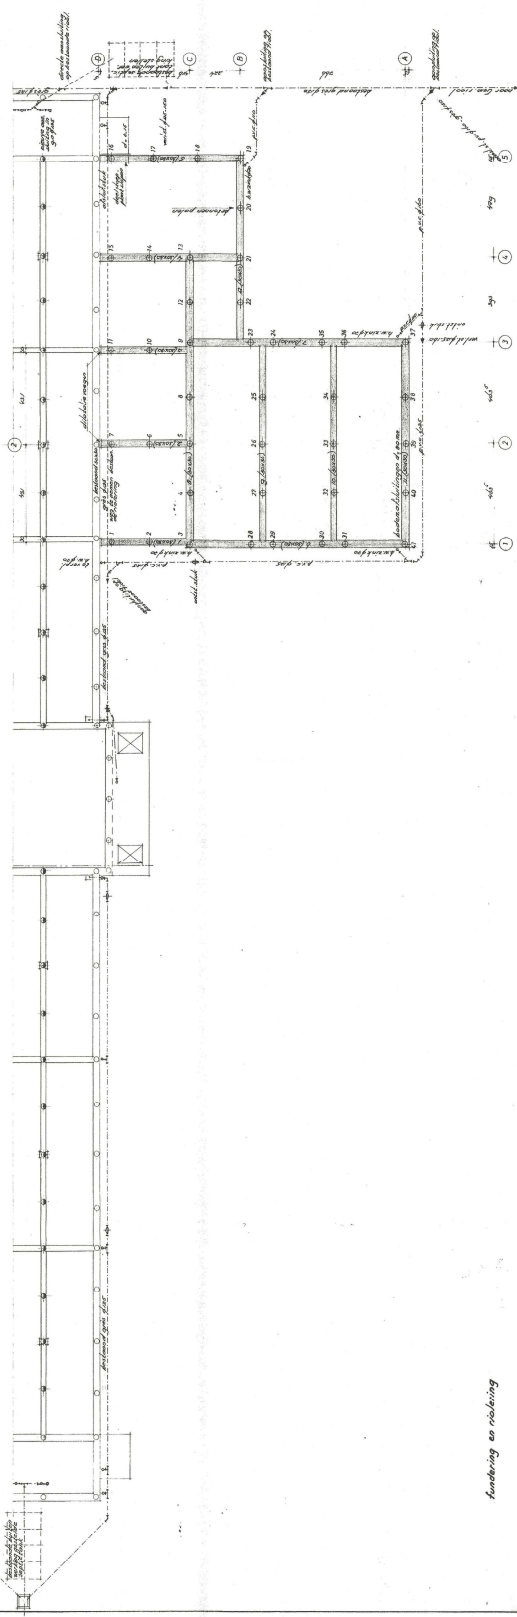

Handtekening en stempel

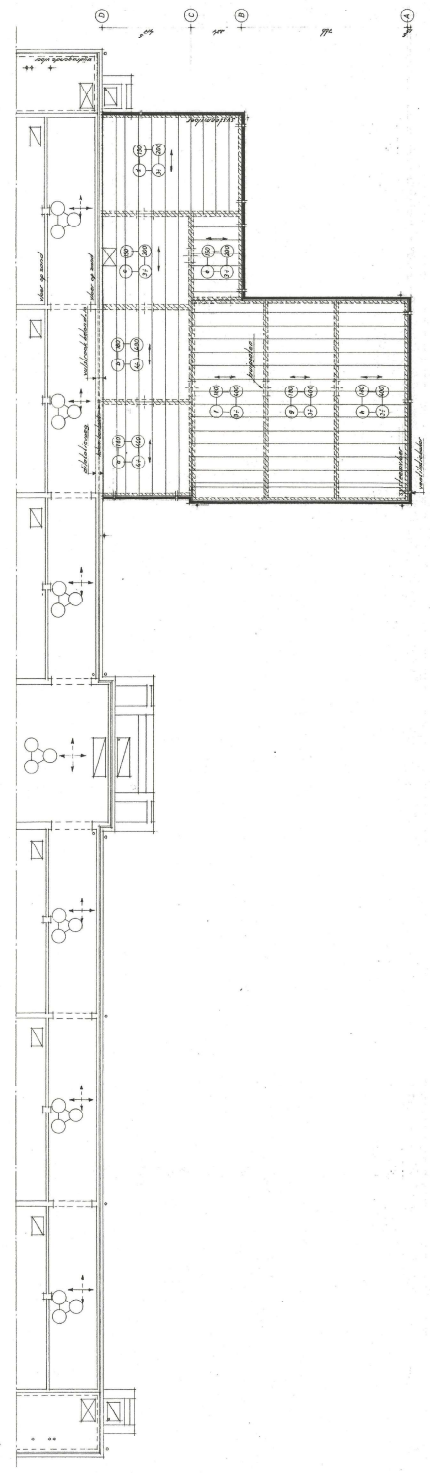

Handtekening en stempel

Behoort bij bestek van
Bouwplan en Verkoop
nr. 111/112/113
van de Gemeente van Alkmaar

Handwritten signature

AFD. TOEGELIJDEN	
Bijzondere eisen en voorwaarden	
Tijdelijk	
Een plan en tekening van de aangelegende	
1. 2. 
111. 112. 113.	

GEMEENTEBRANDWEER	
ALKMAAR	
31. 32. 33. 
111. 112. 113.	

T4


BUREAU INC. W. LEESEN ARCHITECT - B.N.A.
 Messinglaan 10 - Alkmaar - Tel. 072-10025

A3

Werk: Uitbreiding St. Mathiaschool te Alkmaar.
 Onderdeel: Besluit tot uitbreiding van het gebouw.

get. tegeten: 1:100
 wa. 1:100
 schaal: 1:100
 formaat: 60 x 80 cm.

78989

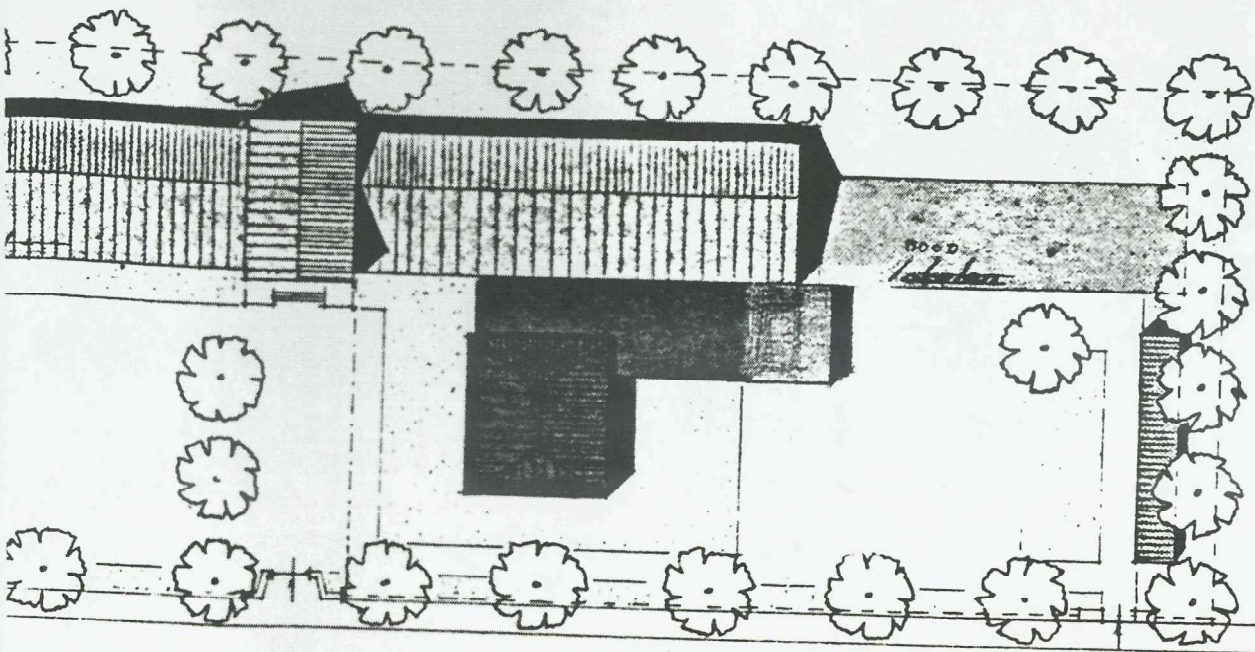

Cooraherkade



BRANDWEER ALKMAAR

AFDELING PREVENTIE

**BEHANDELD
VOORWAARDEN**

ZIE BRIEF NR: 90.131u/dBIAX
D.D. : 2 APR. 1990

WELSTANDSCOMMISSIE

ALKMAAR

behandeld: 5-5-90

advies:

GEEN BEZWAAR

STICHTING ALKMAARSE KATHOLIEKE SCHOLEN
PIETER LANGENDYKSTRAAT 3 TEL. 403044

Werk: Uitbreiding St. Matthiasschool te Alkmaar.

Onderdeel: Bestektekoning gevels c.a. en situatie

get.	datum	gec.	datum
w.k.	18-12-'81		
w.k.	01-02-'82		
C.H.	04-08-'89		

datum




Dossiernummer: 250

A2

uitwerking van: SC 9

schaal: 1:100

formaat: 60x105 cm

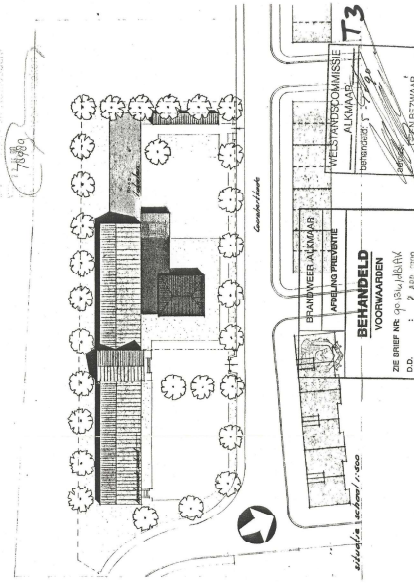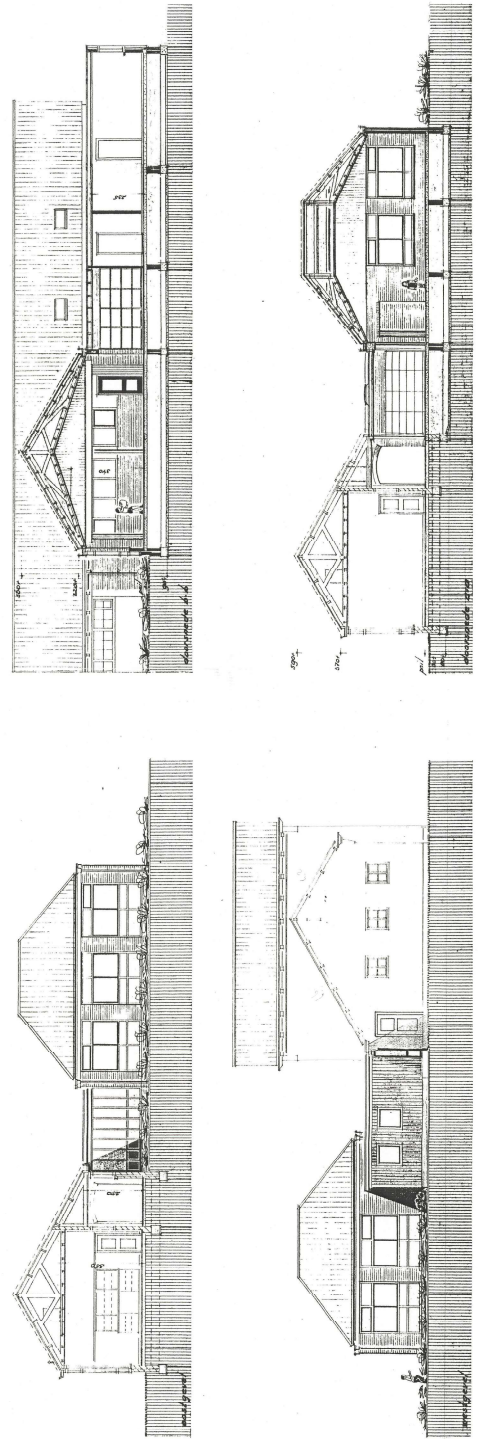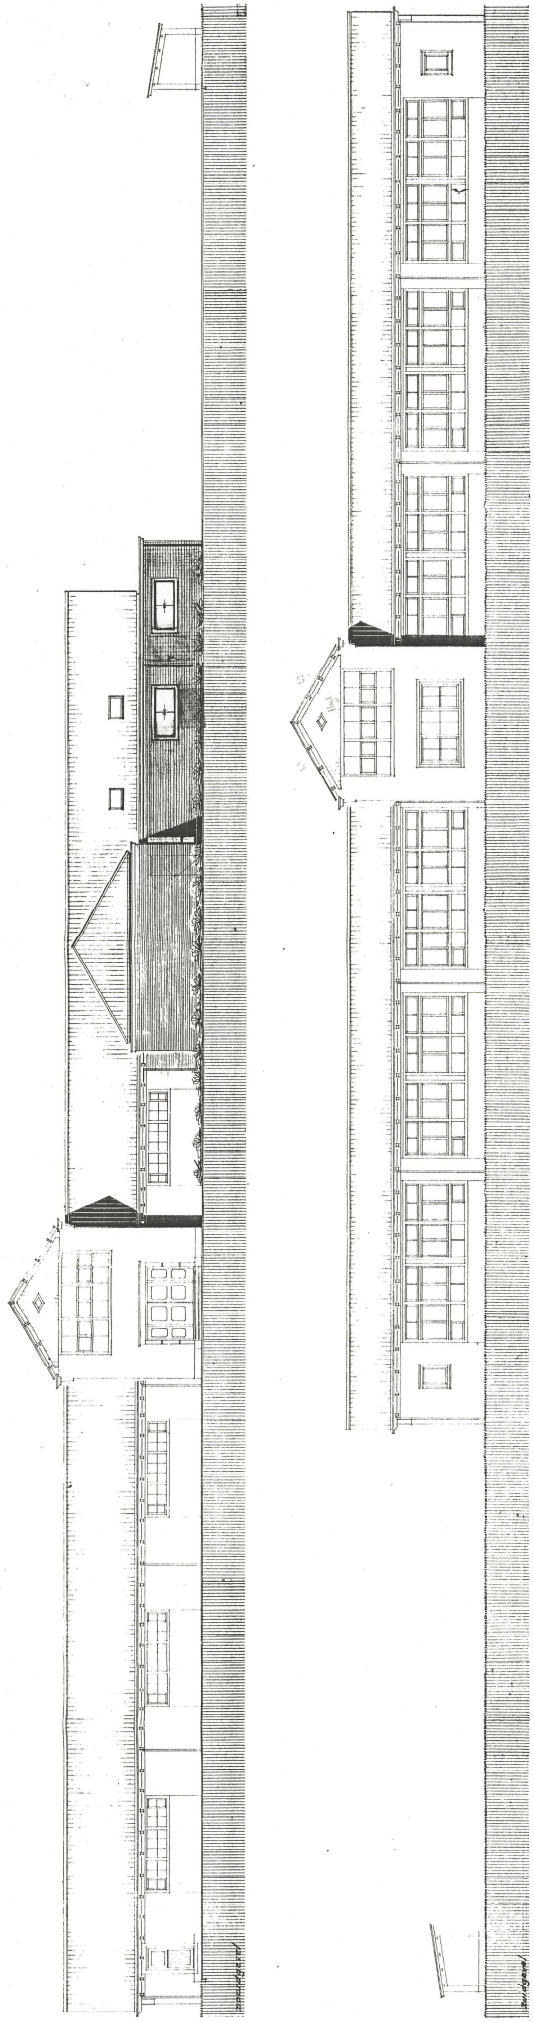

Wijk: **Uitbreiding 9** | **Methusalem te Almar.**
 Onderdeel: **Bouwtekening** | **gevel c.a. en situat.**
 D.O. : **10-12-98**
 G.A. : **01-08-99**
 Datum : **01-08-99**
