



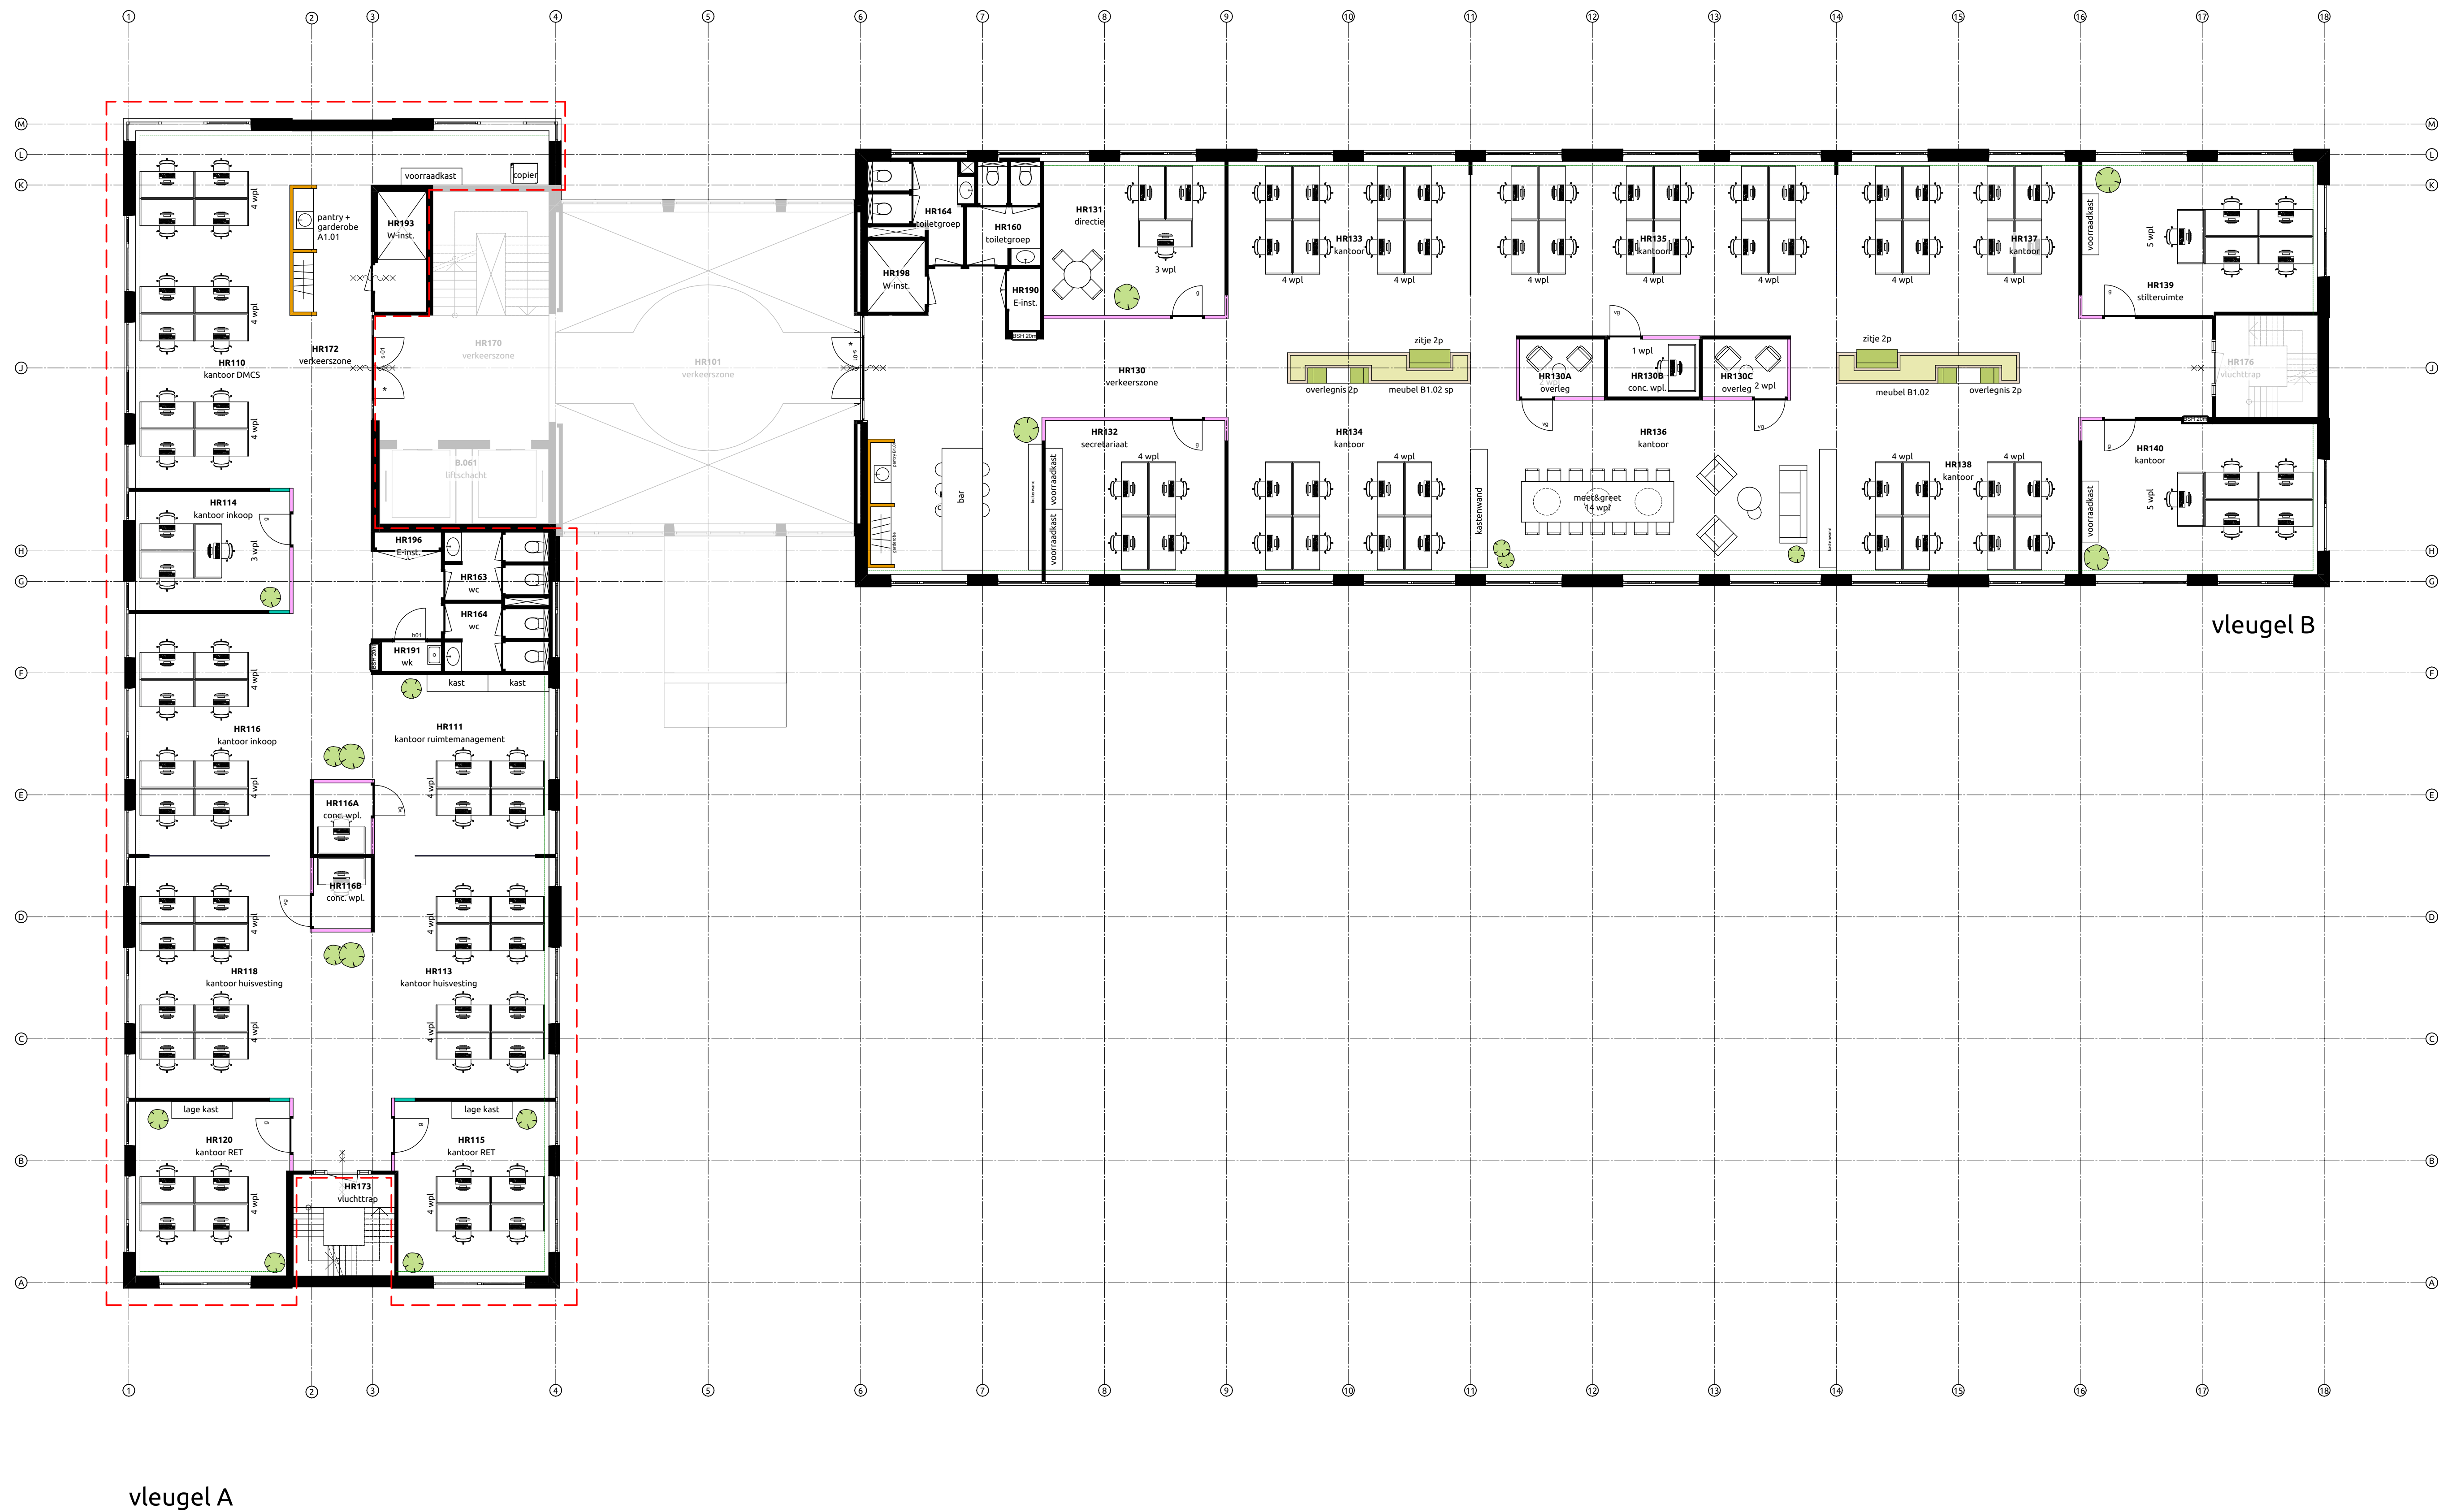

vleugel A

vleugel B

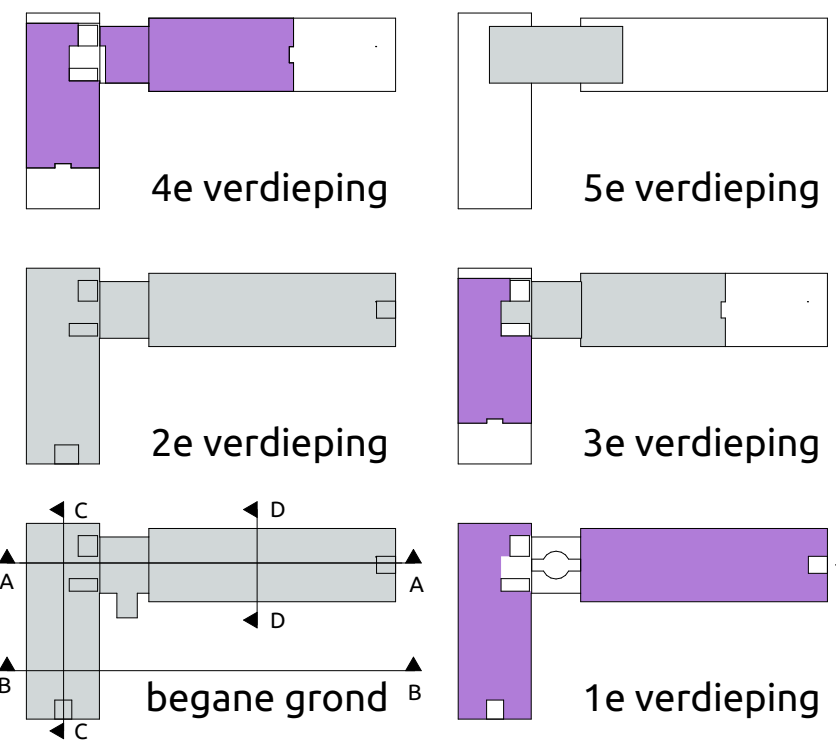

te renoveren betreffende onderdeel

VERSIE	OPMERKINGEN
a	

OPDRACHTGEVER
Avans Hogeschool
Breda

PROJECT
Claudius Prinsenlaan 128
Breda

ONDERWERP
Interieur Fase 1
Plattegrond eerste
verdieping

PROJECTNUMMER 19061B	GETEKEND GMZ	FORMAAT A1+
TEKENINGNUMMER/VERSIE UOn1.711/a	ONTWERP EP/GMZ	SCHAAL 1:100
	DATUM 06-11-2020	STATUS definitief
		FASE uitvoering

ARCHITECTS
**&R
IENK
S**
FUTUREPROOF

Jan van Polanenlaan 26B
4811 KM Breda
T +31 76 52 393 20
info@rienks.nl
www.rienks.nl