
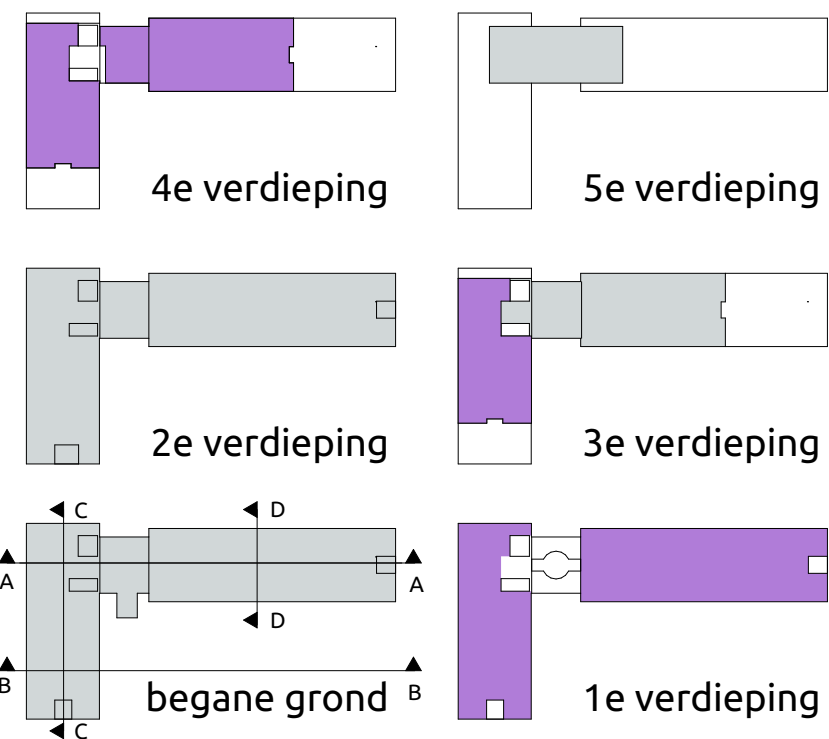


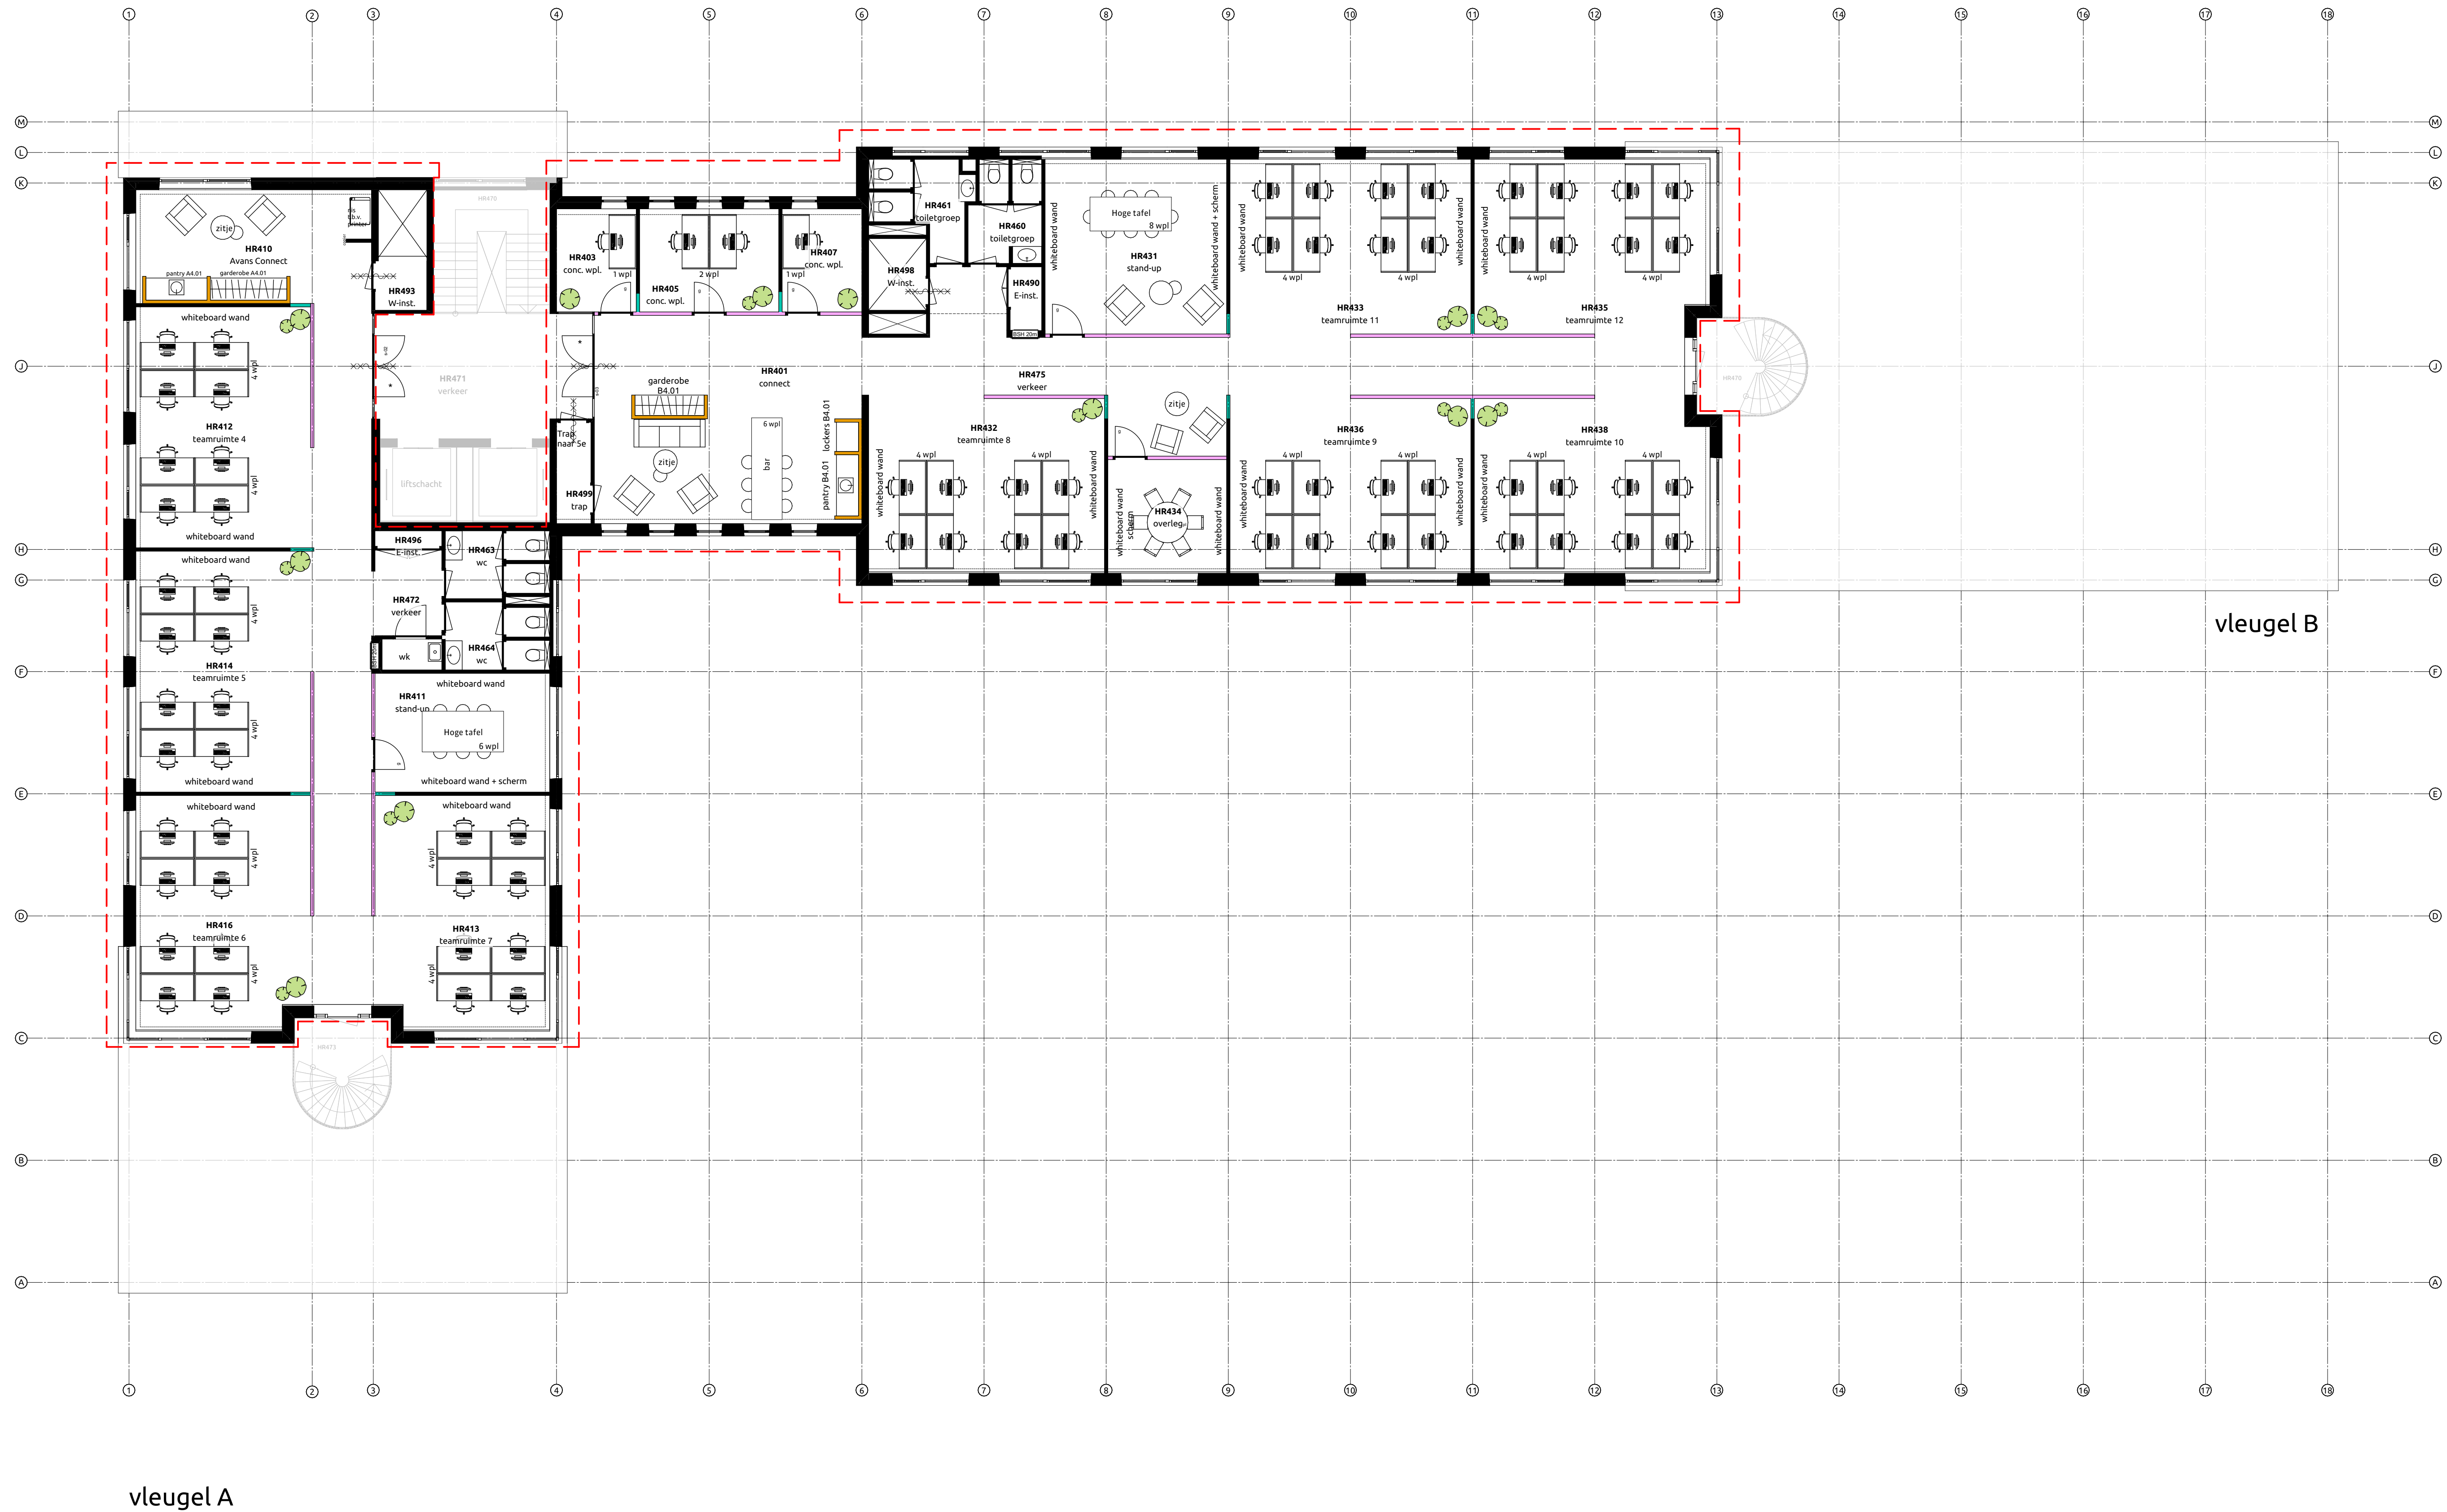

te renoveren betreffende onderdeel

VERSIE	OPMERKINGEN
a	

OPDRACHTGEVER
Avans Hogeschool
Breda

PROJECT
Claudius Prinsenlaan 128
Breda

ONDERWERP
Interieur Fase 1
Plattegrond vierde
verdieping

PROJECTNUMMER
19061B

TEKENINGNUMMER/VERSIE
UOn1.714/a

ARCHITECTS
**&R
IENK
S**
FUTUREPROOF

Jan van Polanenkaade 26B
4811 KM Breda
T +31 76 52 393 20
info@rienks.nl
www.rienks.nl

GETEKEND
GMZ

FORMAAT
A1+

ONTWERP
EP/GMZ

SCHAAL
1:100

DATUM
06-11-2020

STATUS
definitief

FASE
uitvoering