


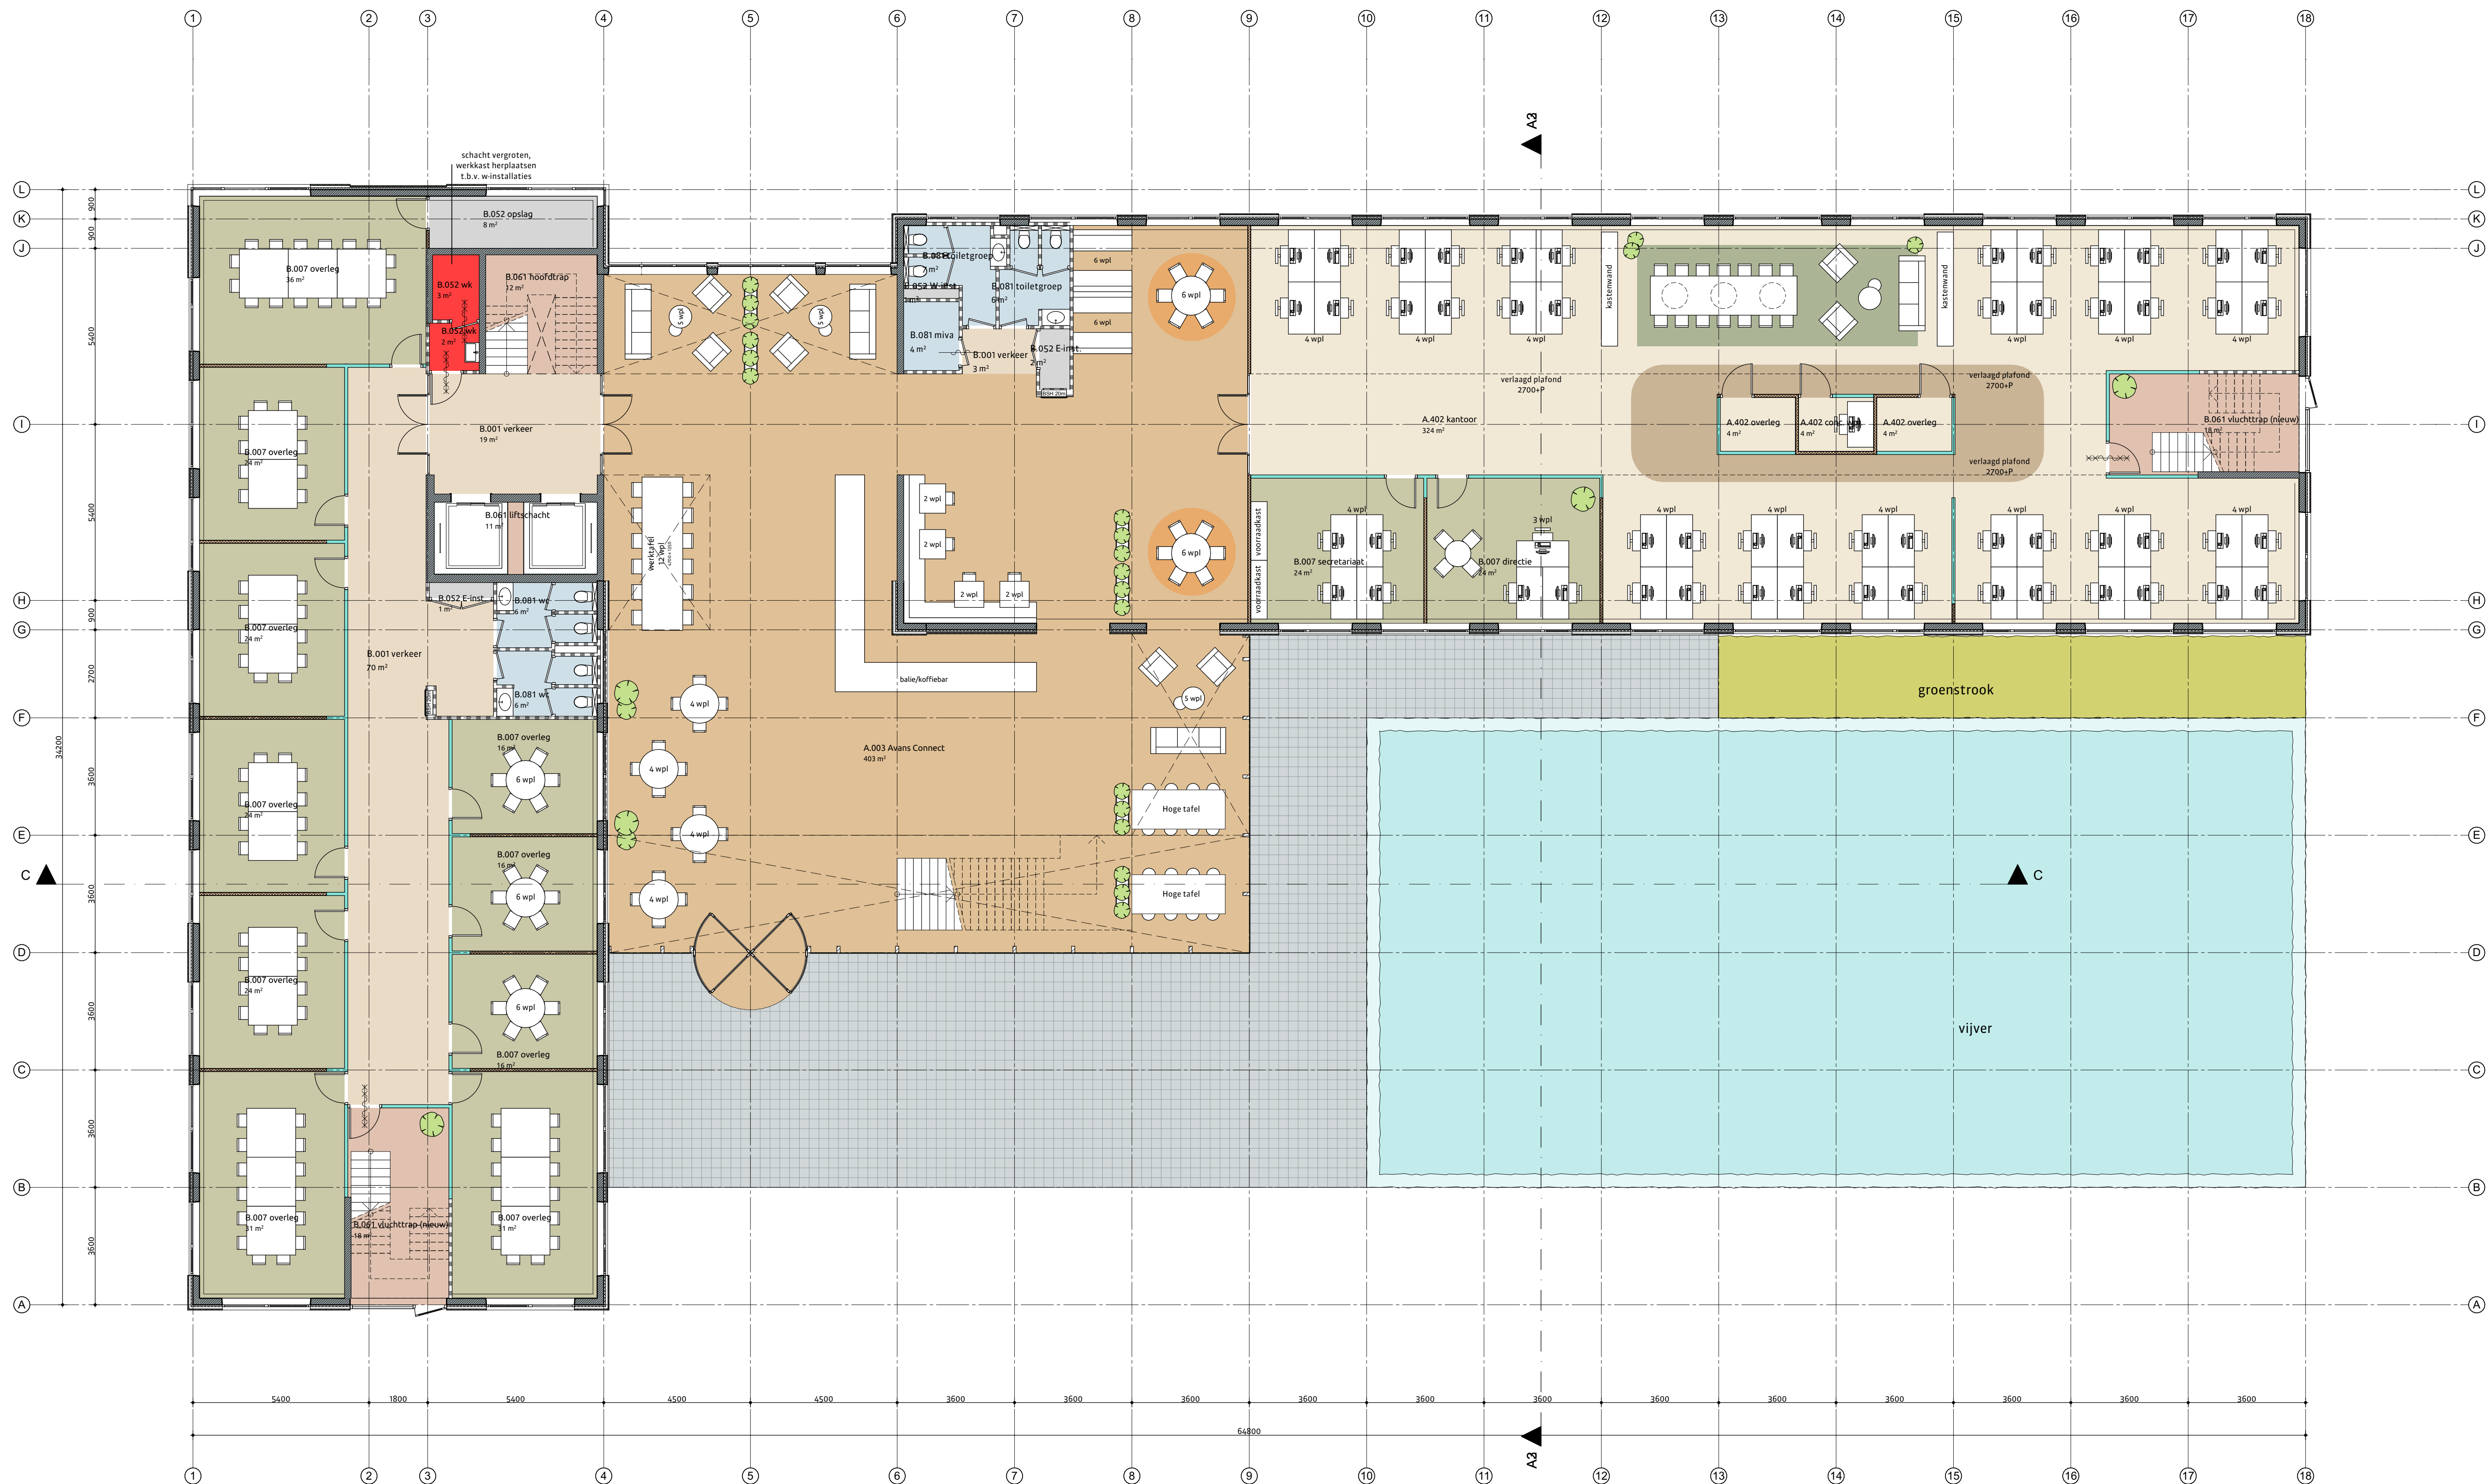

b		OPMERKINGEN	
OPDRACHTGEVER Avans Hogeschool Tilburg			
PROJECT Claudius Prinsenlaan 128 Breda			
ONDERWERP Nieuw Plattegrond begane grond			
PROJECTNUMMER 19061B		GETEKEND RV	
TEKENINGNUMMER/VERSIE VOn.010/b		FORMAAT A1+	
DATUM 11-04-2020		SCHAAL 1:100	
FASIS voorlopig ontwerp		STATUS concept	

ARCHITECTS
RIENKS
FUTUREPROOF

Jan van Polanenkaade 26B
4811 KM Breda
T +31 76 52 393 20
info@riens.nl
www.riens.nl