


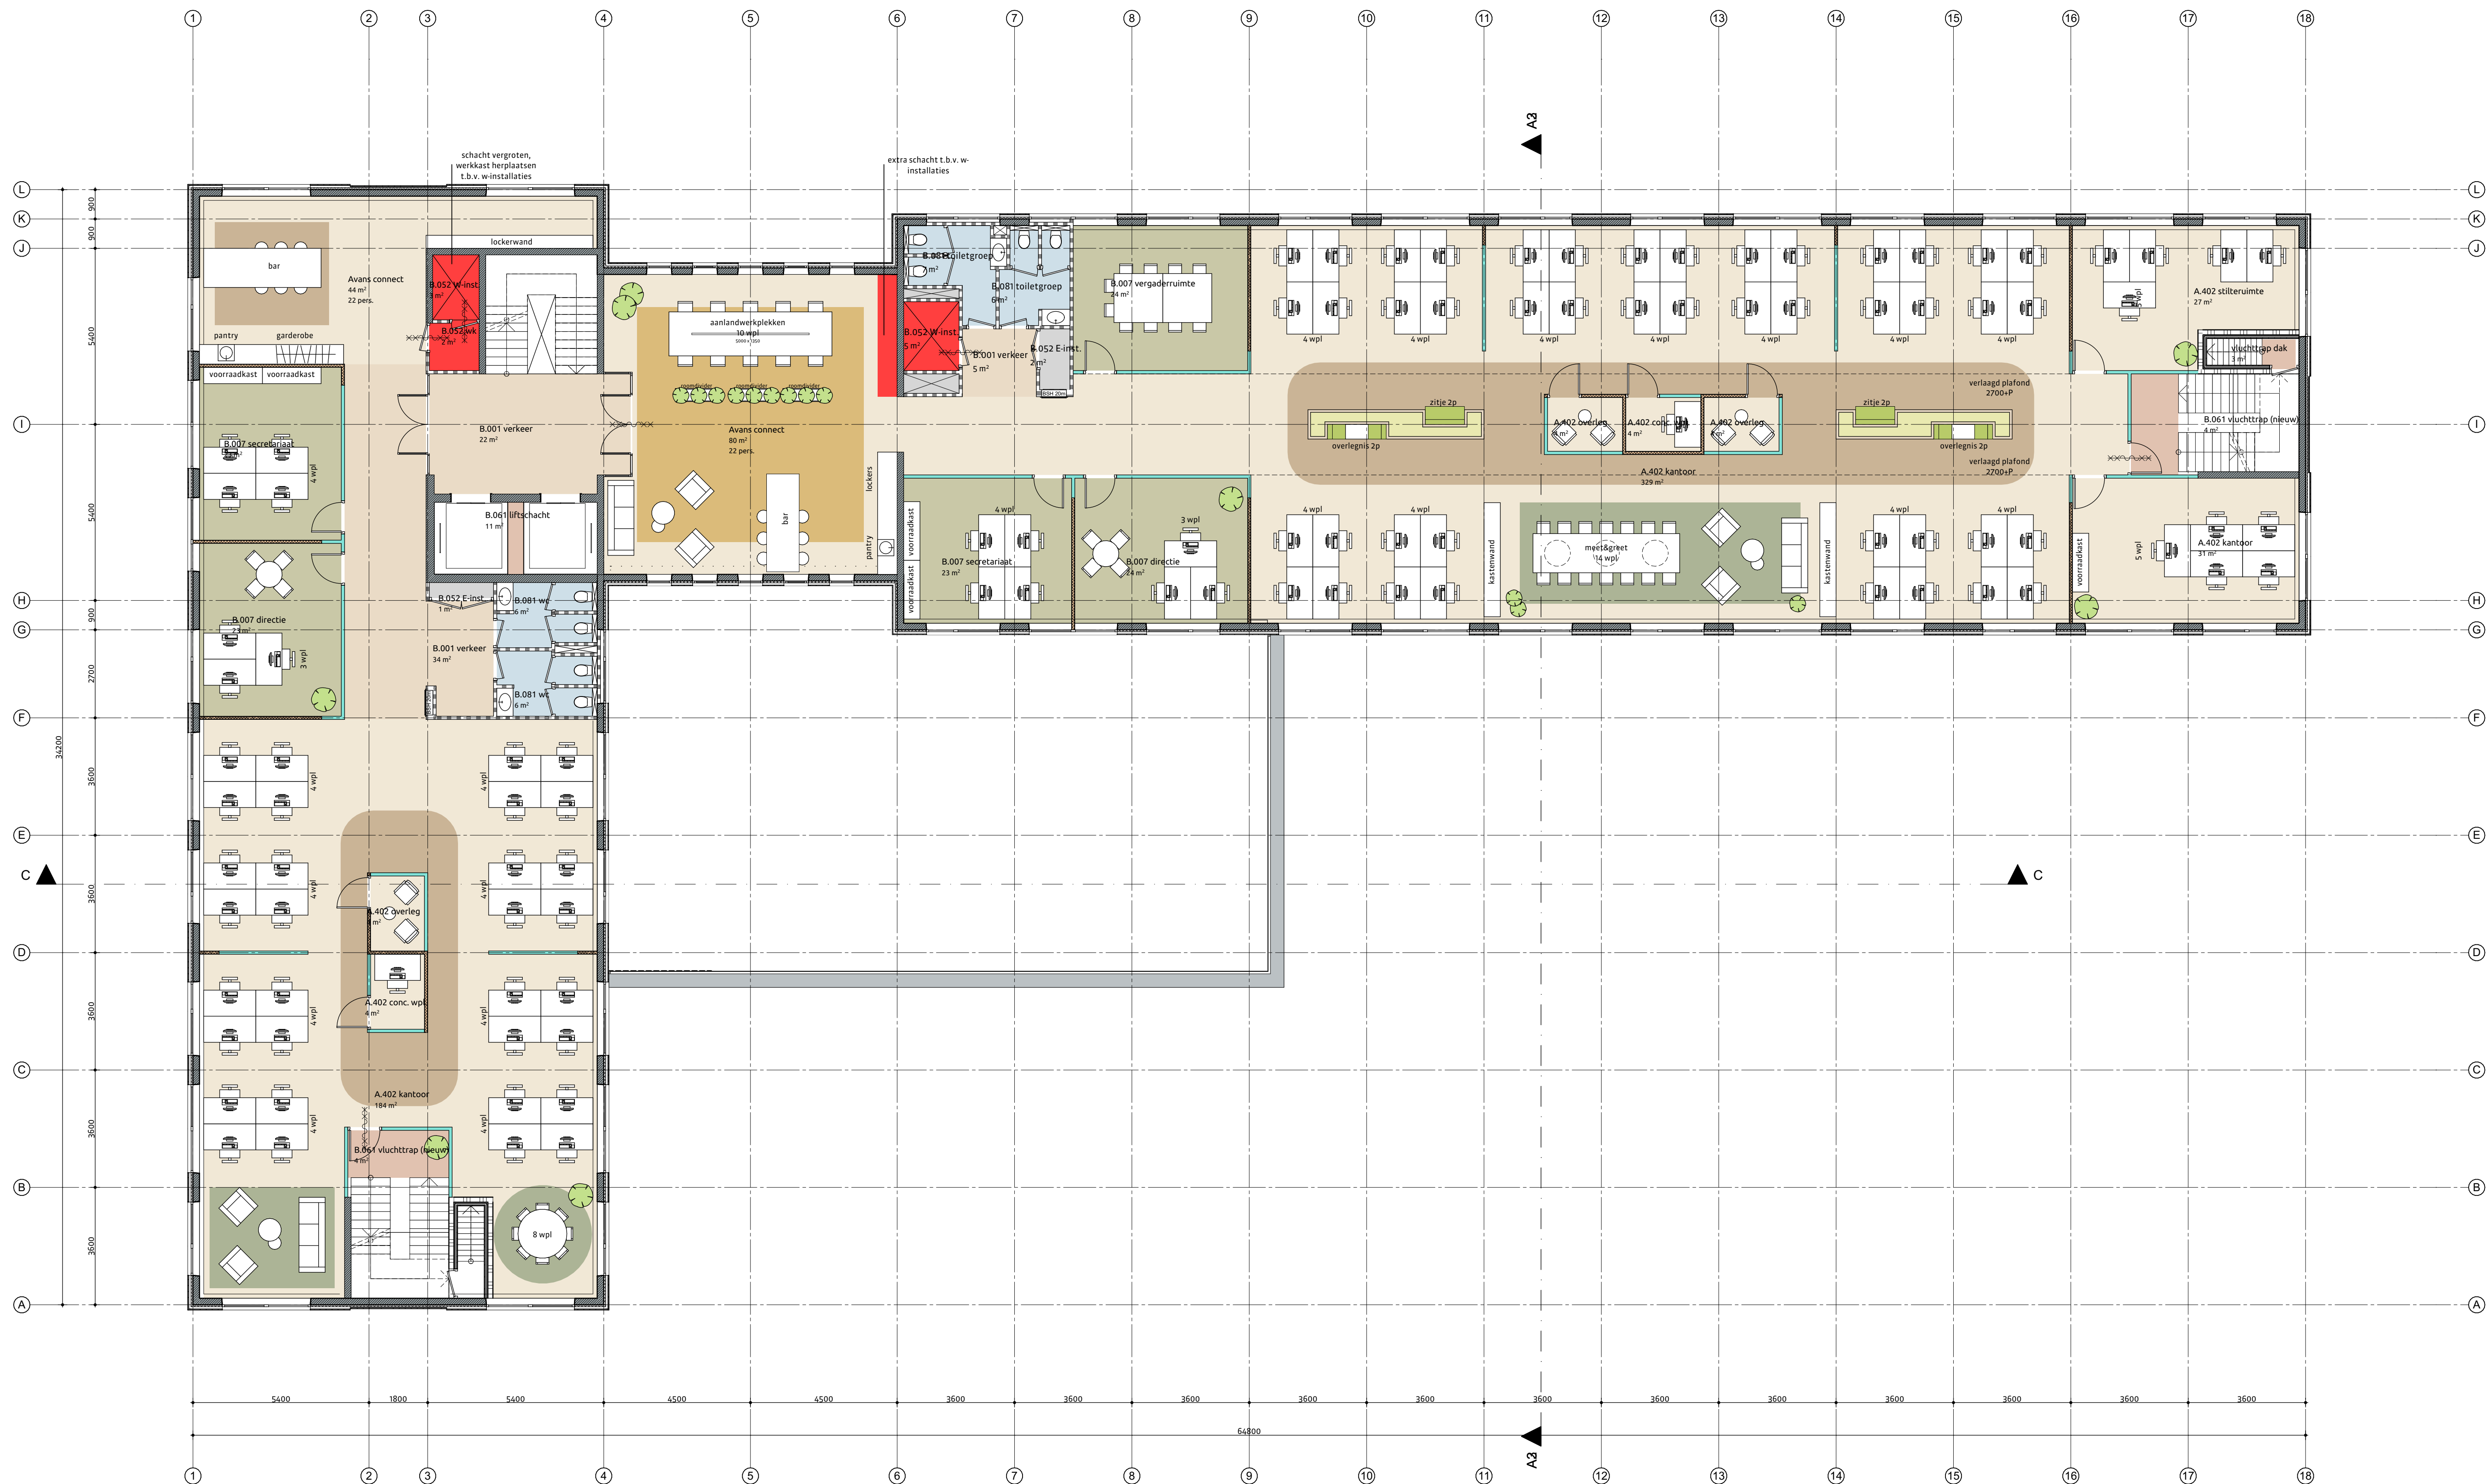

VERSIE b		OPMERKINGEN -	
OPDRACHTGEVER Avans Hogeschool Tilburg			
PROJECT Claudius Prinsenlaan 128 Breda			
ONDERWERP Nieuw Plattegrond tweede verdieping			
PROJECTNUMMER 19061B		GETEKEND RV	FORMAAT A1+
TEKENINGNUMMER/VERSIE VOn.012/b		ONTWERP EP	SCHAAL 1:100
		DATUM 17-04-2020	STATUS concept
FASE voorlopig ontwerp			

RIENKS
ARCHITECTS
FUTUREPROOF

Jan van Polanenkaade 26B
4811 KM Breda
T +31 76 52 393 20
info@riens.nl
www.riens.nl