


Maatvoering volgens bouwkundige tekeningen architect.
Alle maatvoering dient in het werk te worden gecontroleerd.

VOOR RENVOOI ZIE PLATTEGRONDEN

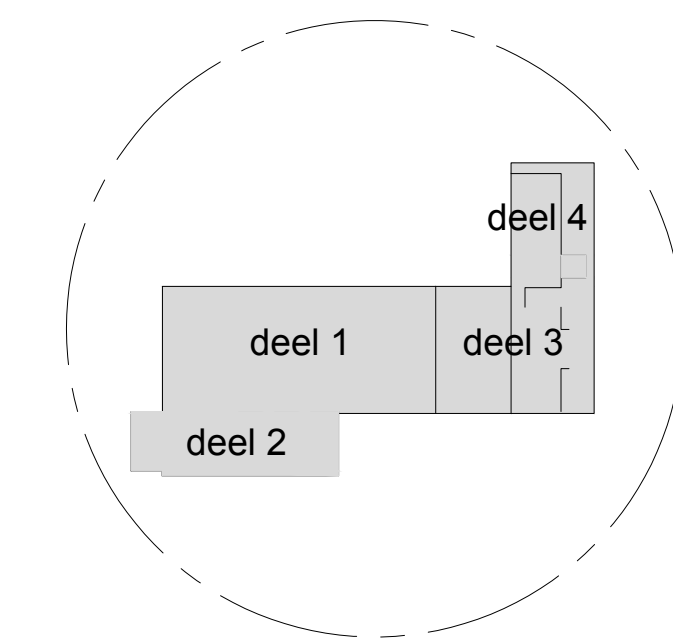

VOOR DETAILS ZIE BOEKJE DT01

Rev.	Datum	Omschrijving	Get.	Gez.
G	-	-	-	-
F	-	-	-	-
E	-	-	-	-
D	-	-	-	-
C	-	-	-	-
B	-	-	-	-
A	-	-	-	-

Opdrachtgever **Gemeente Tilburg, afdeling Vastgoed**
Postbus 90155, 5000 LH Tilburg
Architect **Aerde Borgert Architecten**
Rijhsparke, Gorkesstraat 27, 5046 GD Tilburg

Project **Spoorzone, renovatie gebouw 90**

Onderdeel **Doorsneden nieuwe staalconstructie as 11 en 12**

Get. P.J. Braspenninx	Fase Bestek	19-052
Gez. ir. J.J.W.J. Houben	Status Definitief	DSN03
Datum te uitgave 20-11-2020	Schaal 1:50	Formaat A0+ (1250x841)
		Projectnr. / tekening nr.

H4D
Raadgevend Ingenieurs B.V.
Watertorenstraat 10 / 5102 AG Dongen
I. www.h4d.nl / E. info@h4d.nl
T. +31 162 - 322 111