



--Plattegrond Begane Grond Bouwdeel D--
1 : 100

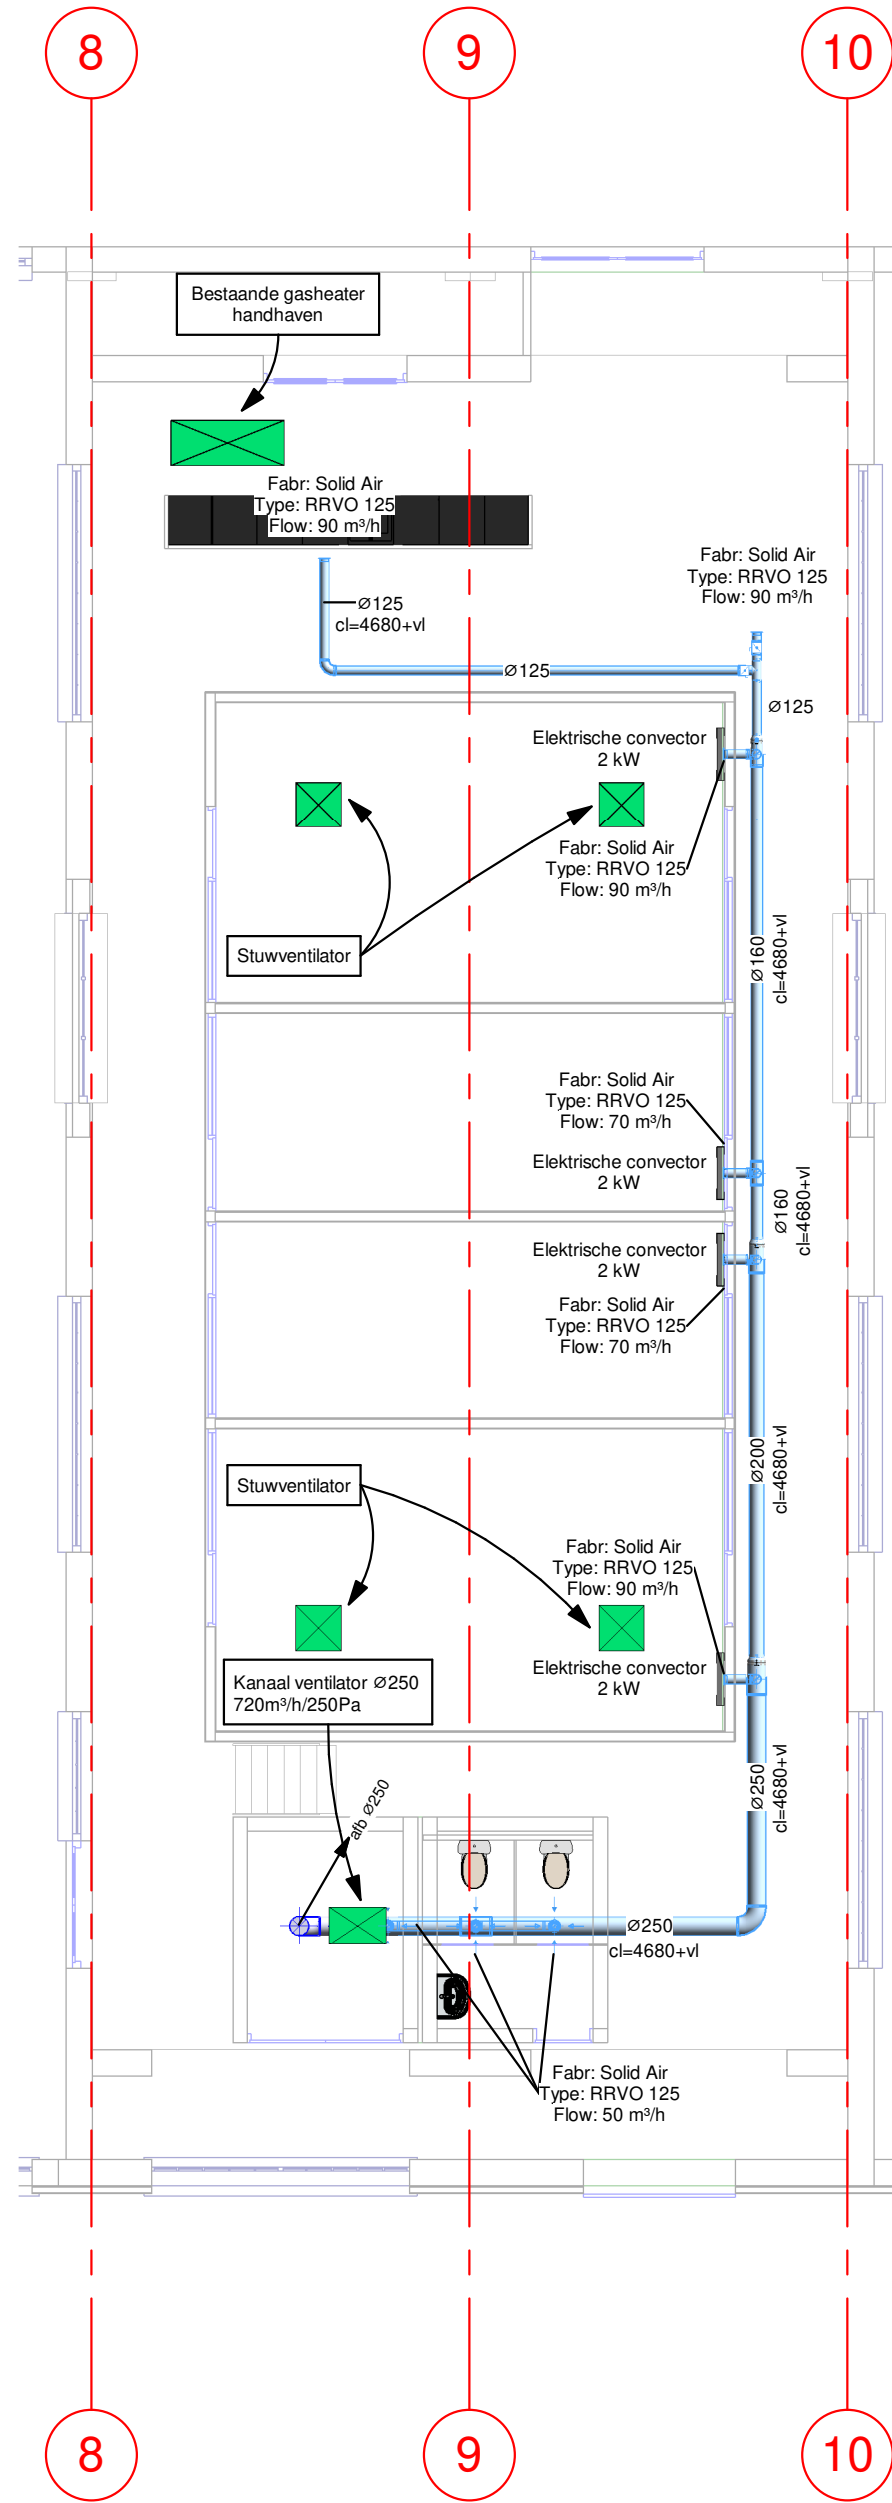

--Plattegrond Begane Grond bouwdeel C--
1 : 100

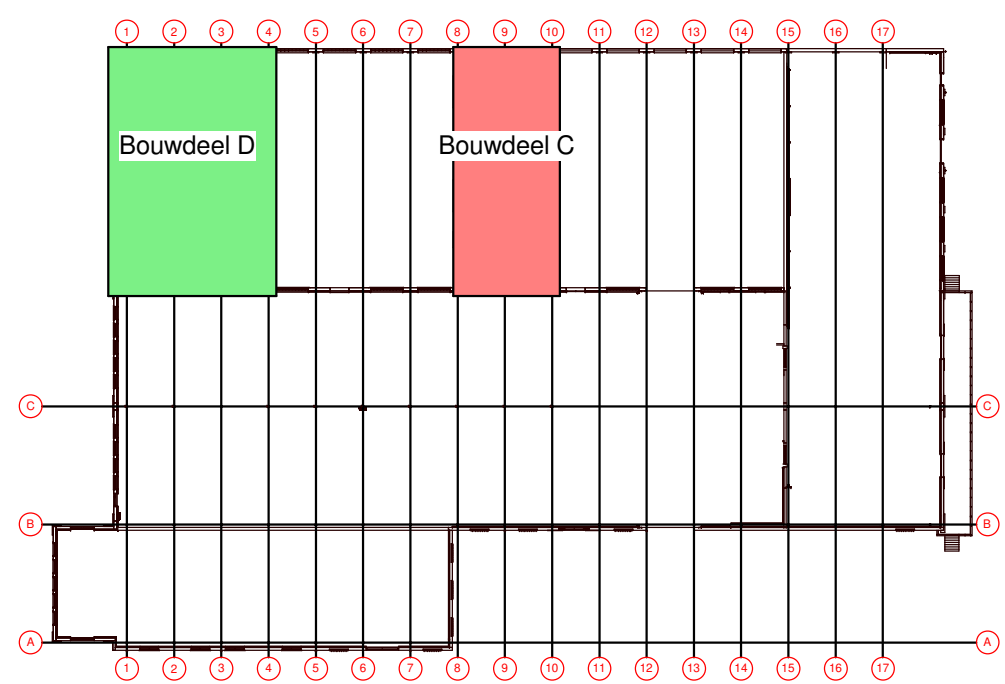

Revisie datum:		Get.:	Contr.:	Omschrijving
A	04-12-2020	WZw	JFr	Radiatoren bouwdeel C vervallen, bestaande gashester handhaven.
Project:			Renovatie gebouw 90 Spoorzone Tilburg	
Onderdeel:			Klimaat installatie, Luchtkanalen installaties Begane grond Bouwdeel C en D	
Architect			Aerde Borgert Architecten	
Opdrachtgever:			Gemeente Tilburg	
Adviesbureau W-inst Eindhoven				
Adres: Tjalkstraat 32				
Postcode & Plaats: 5616 KC Eindhoven				
Telefoon: 06 10 21 48 48				
Email: wijnandzwegers@w-inst.nl				
			Tekenaar: JFr	Schaal: 1:100
			Datum:	20-11-2020
			Bladnr:	W_L00_KL_02_00
			Werknr.:	200601
			Fase:	TO