


deze onderdelen zijn aanvullend ten opzichte van de sloopvergunnings-aanvraag dd 10-11-2020

deze onderdelen zijn onderdeel van de sloopvergunningsaanvraag dd 10-11-2020

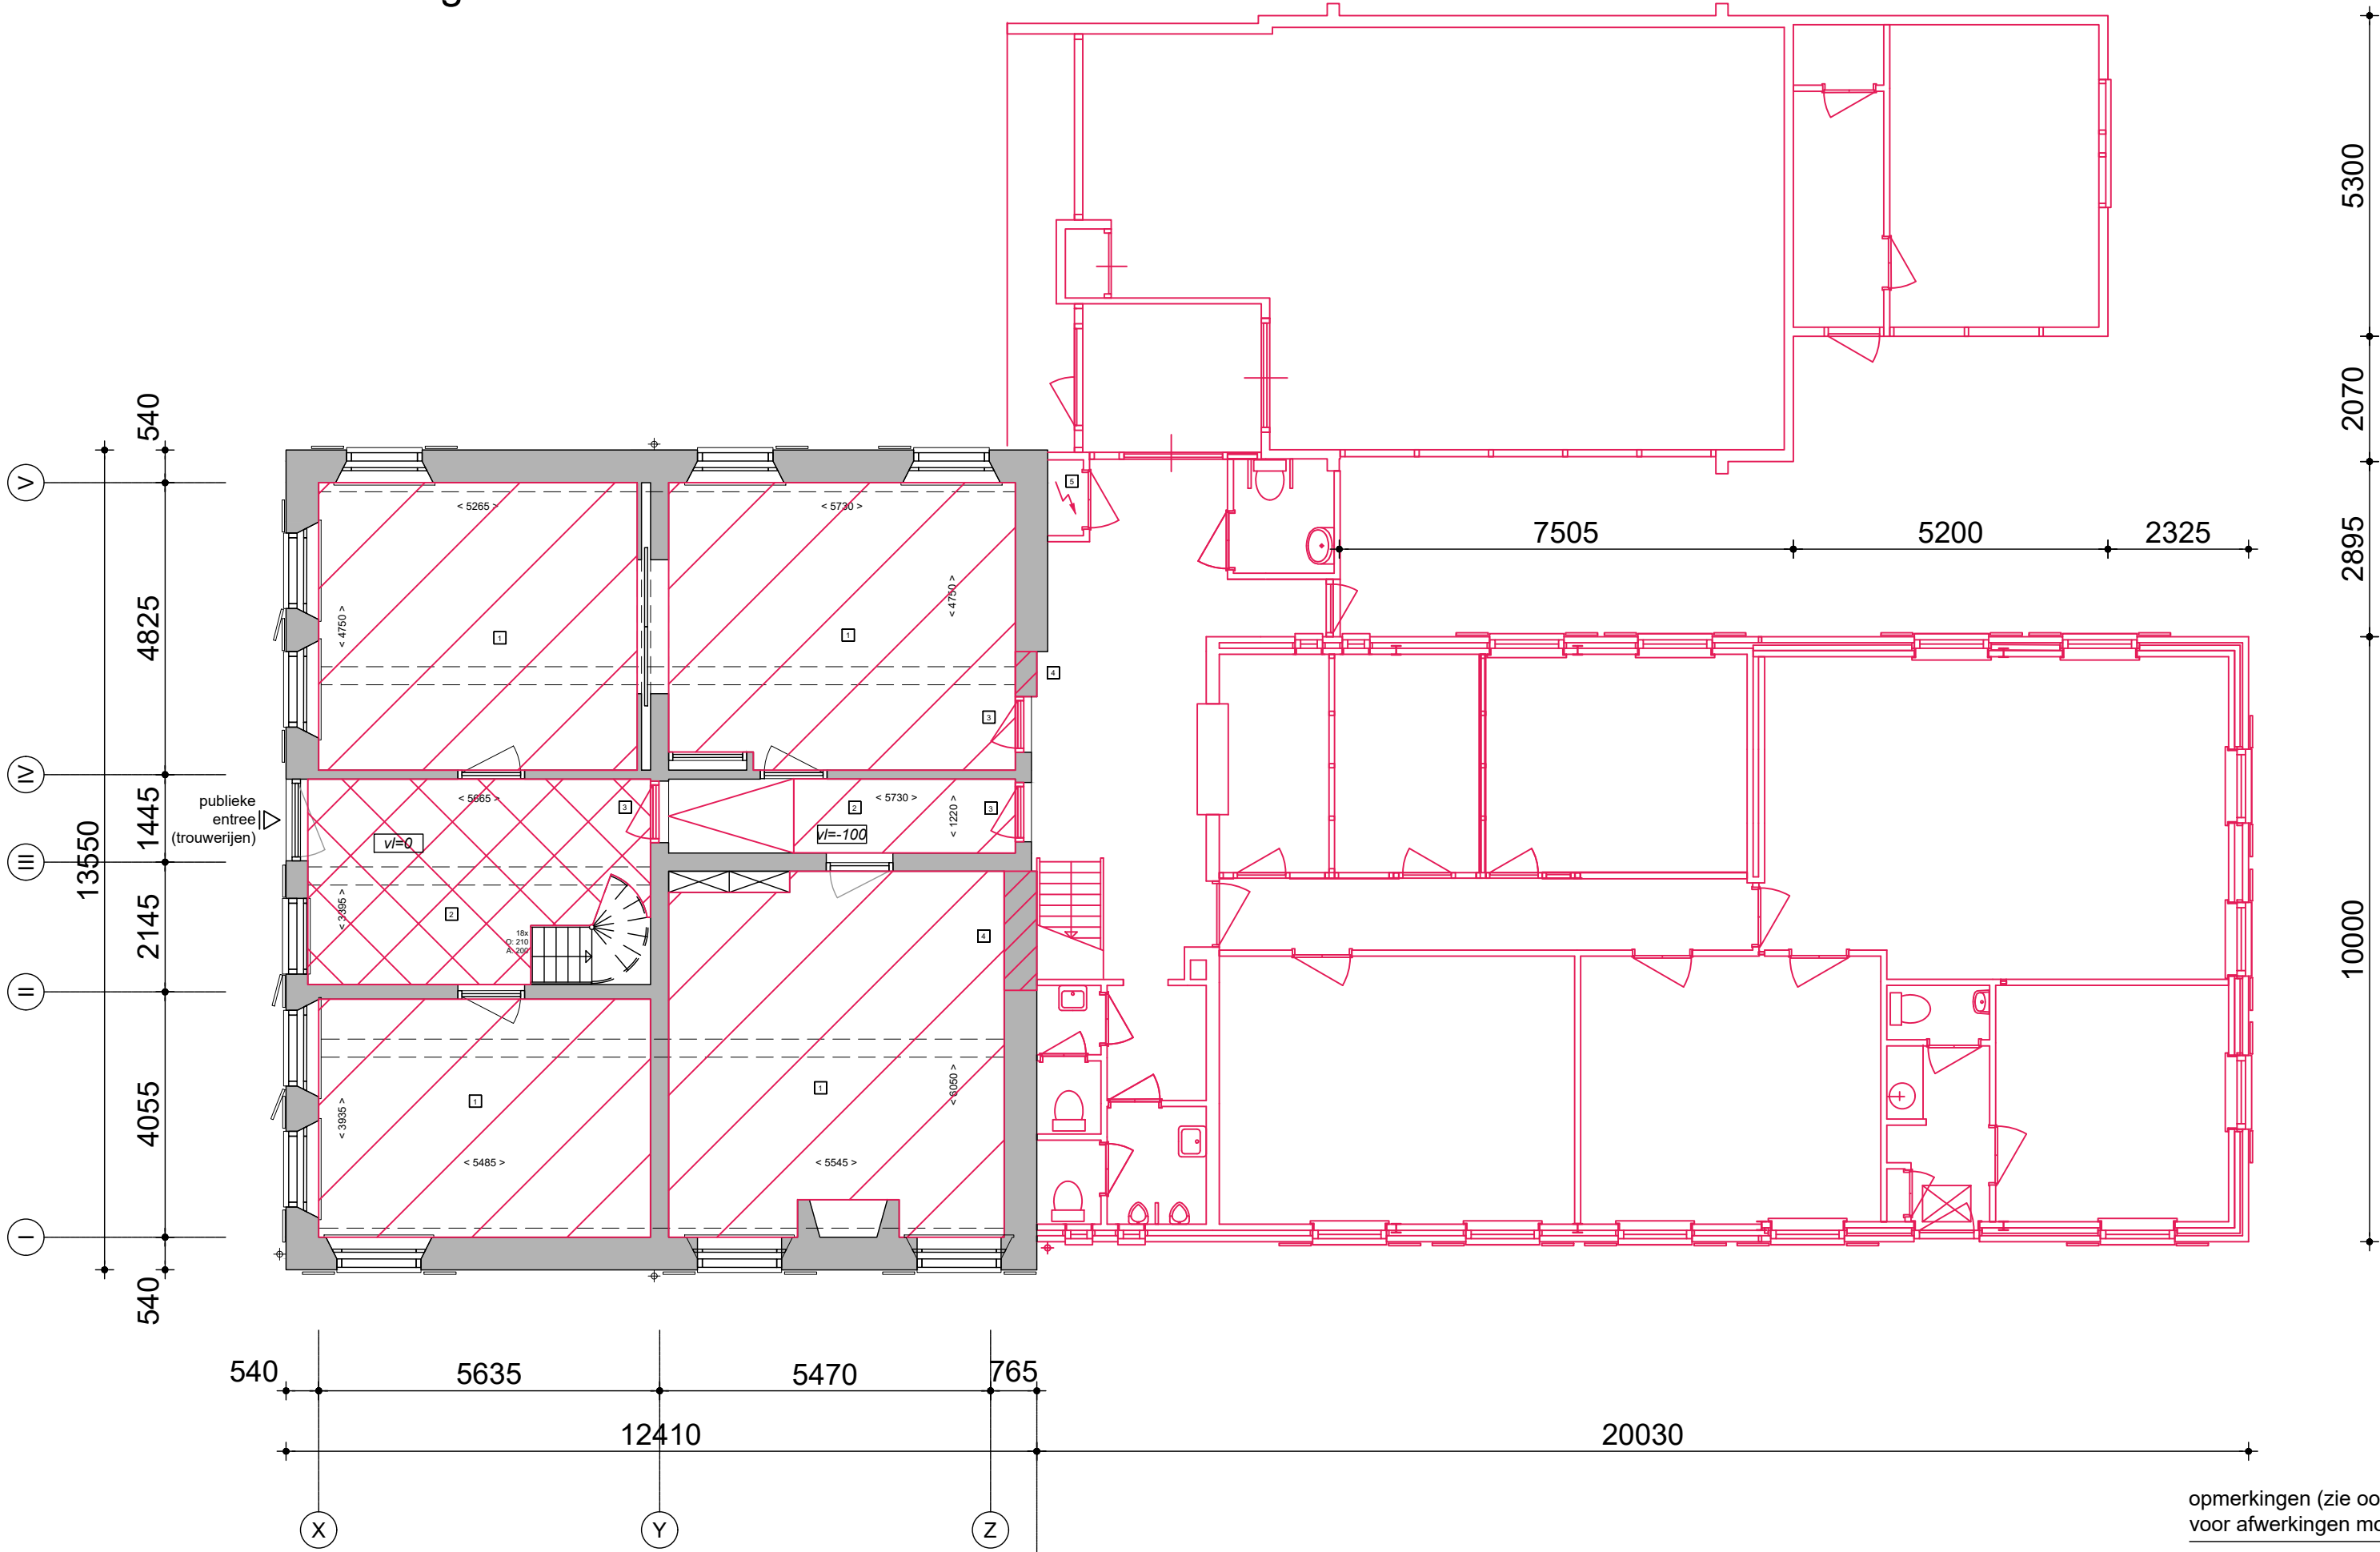

plattegrond begane grond

monument (behouden)
uitbreidingen (slopen)

opmerkingen (zie ook afwerkstaat):
voor afwerkingen monument zie rapport Delfgou

1 afwerkvloer en bouwkundige vloer in stijlkamers verwijderen alsmede verlaagde plafonds	5 bestaande nuts aansluitingen afsluiten voor sloop	9 bestaande verhoogde vloer verwijderen
2 monumentale tegelvloer tijdelijk demonteren en opslaan	6 bestaande niet monumentale binnenwanden verwijderen	10 aansluiting kap verbreden
3 bestaande deuren verwijderen ivm. niet monumentale status of beperkte vrije hoogte	7 vloerafwerking op de gehele verdieping verwijderen en bestaande voorzetwanden verwijderen (behoud kasten)	11 trap verwijderen
4 oude sparringen terugbrengen	8 sparring in het dak realiseren voor een nieuw daklicht	


te slopen onderdelen

MAATVOERING IN HET WERK TE CONTROLEREN.


235 GEMEENTEHUIS RENSWOUDE		235-15-000
onderdeel	plattegrond begane grond SLOOP	OGV
datum	a: 02-11-2020 b: 12-11-2020 c:	d: schaal 1:100/A2

ZECC ARCHITECTEN BV TRACTIEWEG 41 3534 AP UTRECHT
THE NETHERLANDS T+31(0)30 273 1289 INFO@ZECC.NL WWW.ZECC.NL
BANK NL59 RABO 0394 6127 44 KVK 30 183 613 LID BNA


GROUND ARCHITECTURE

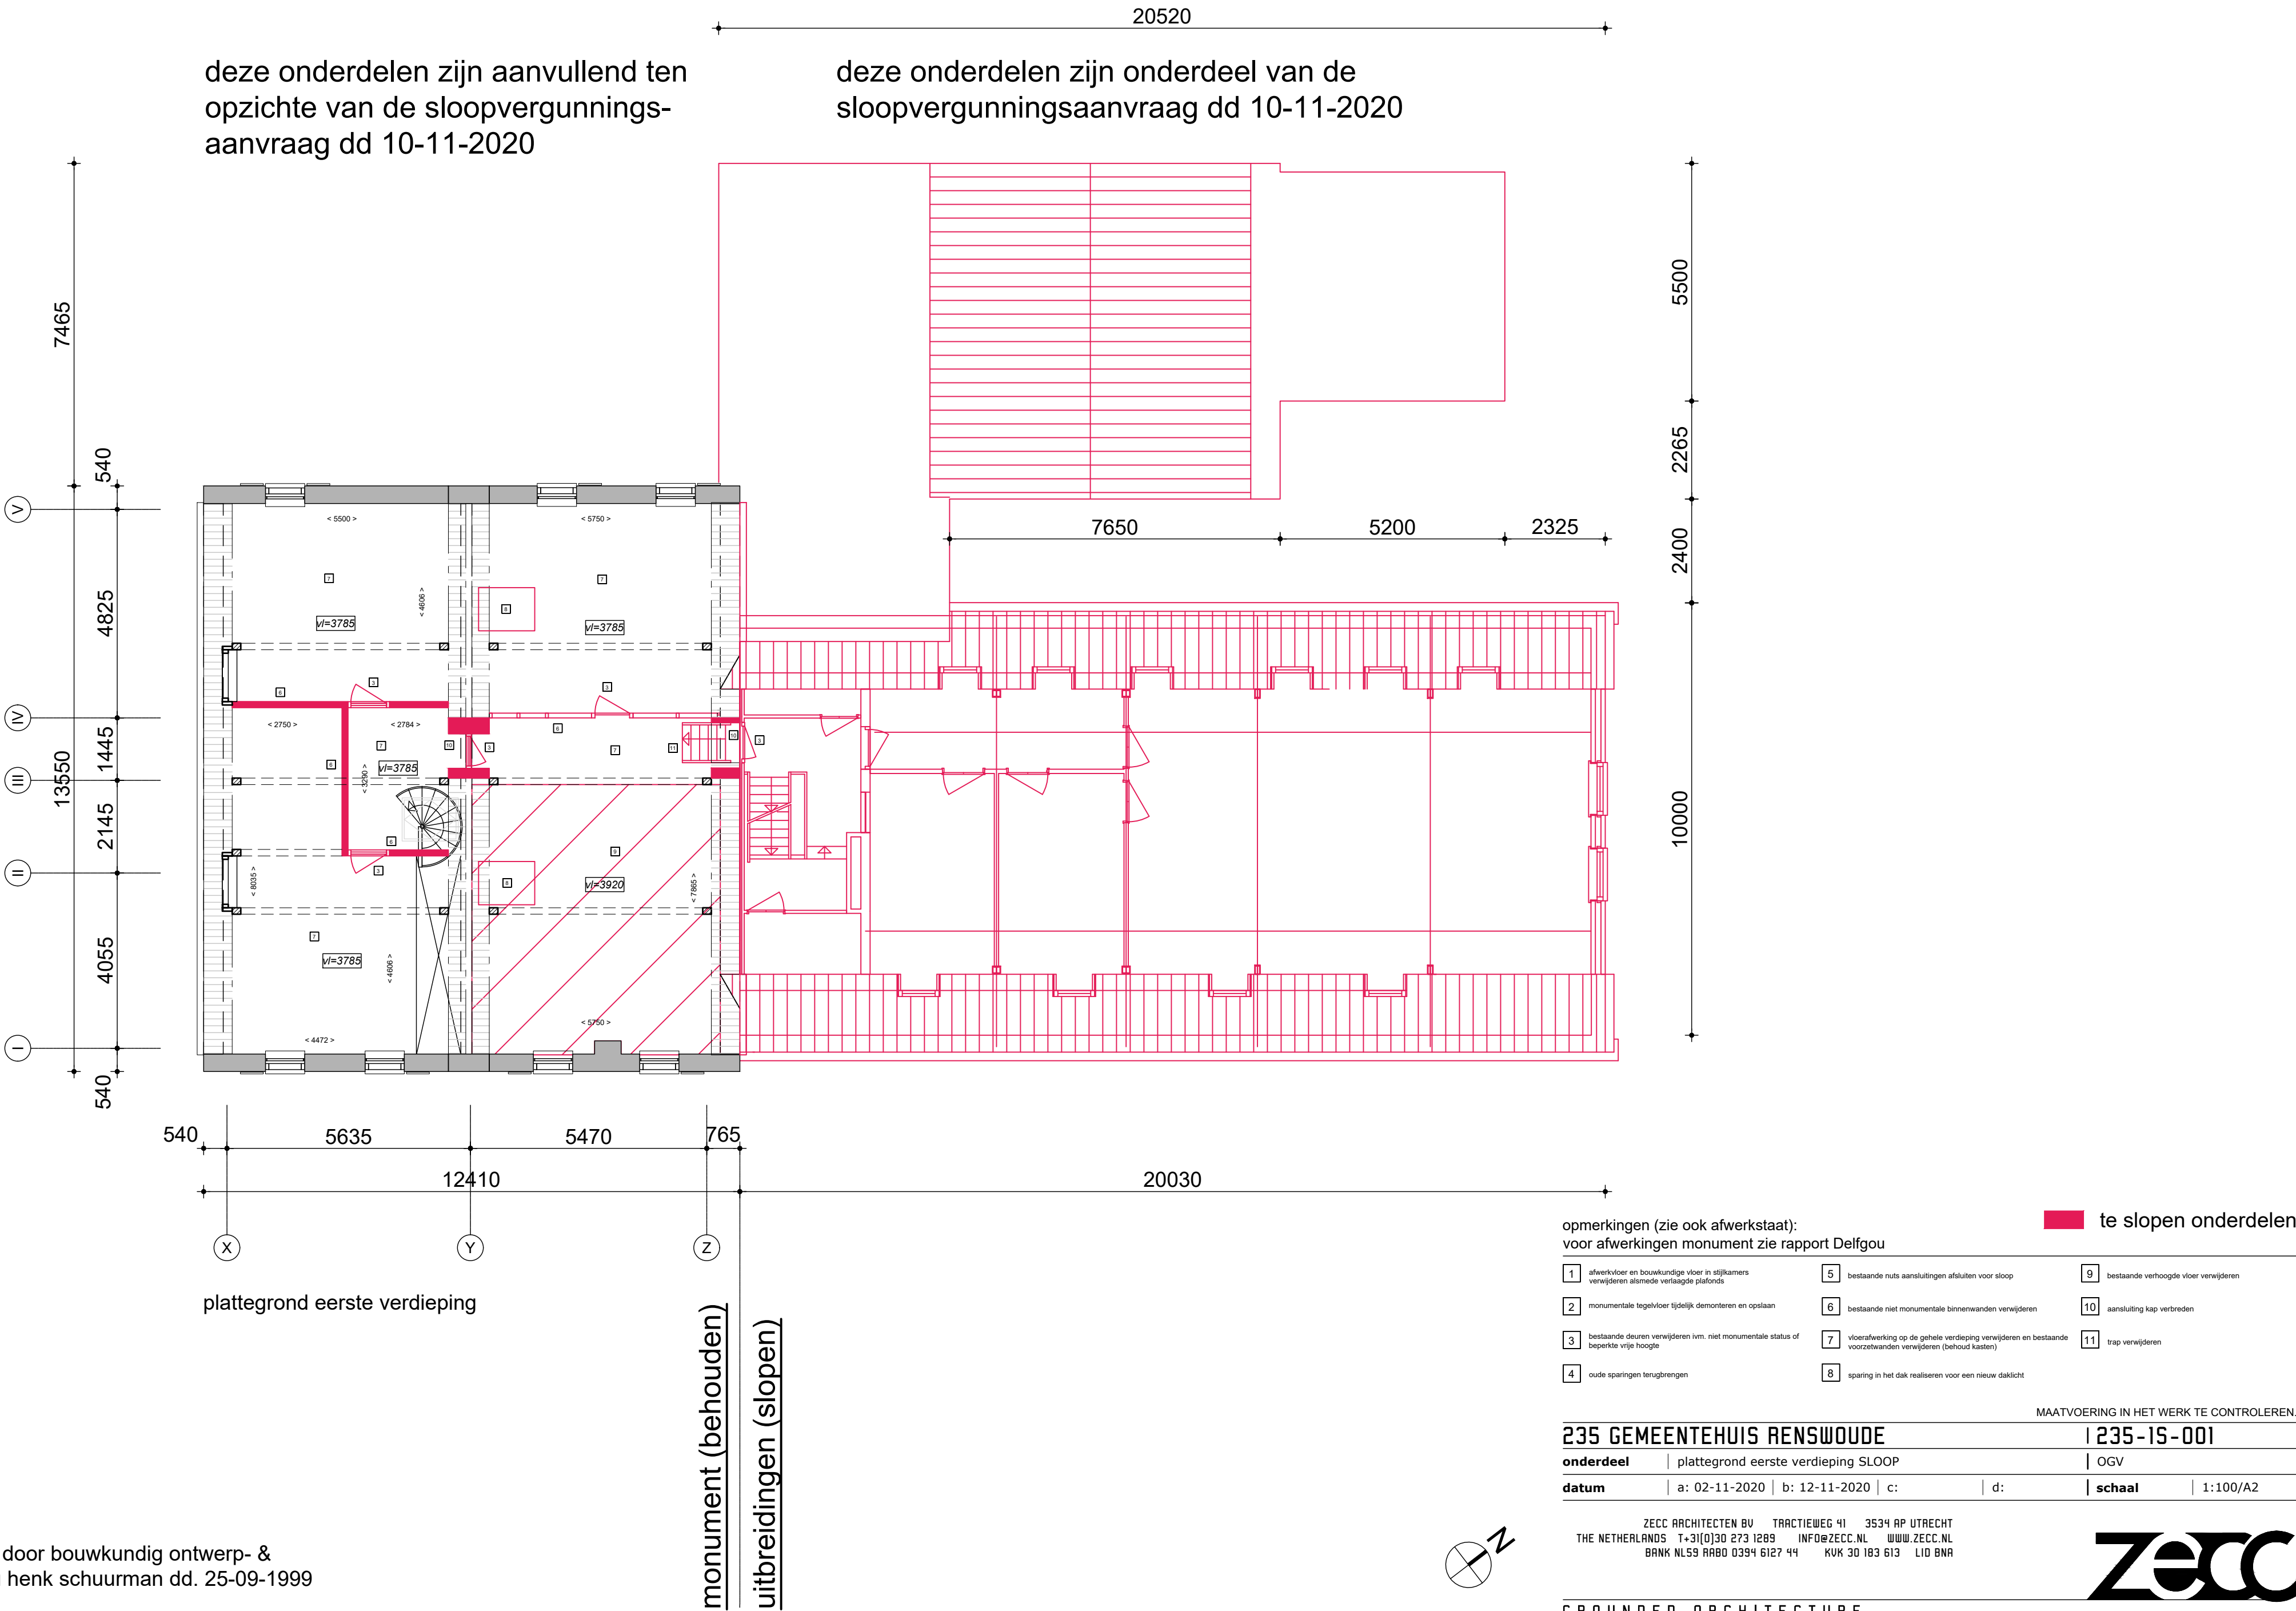

TE SLOPEN ONDERDELEN

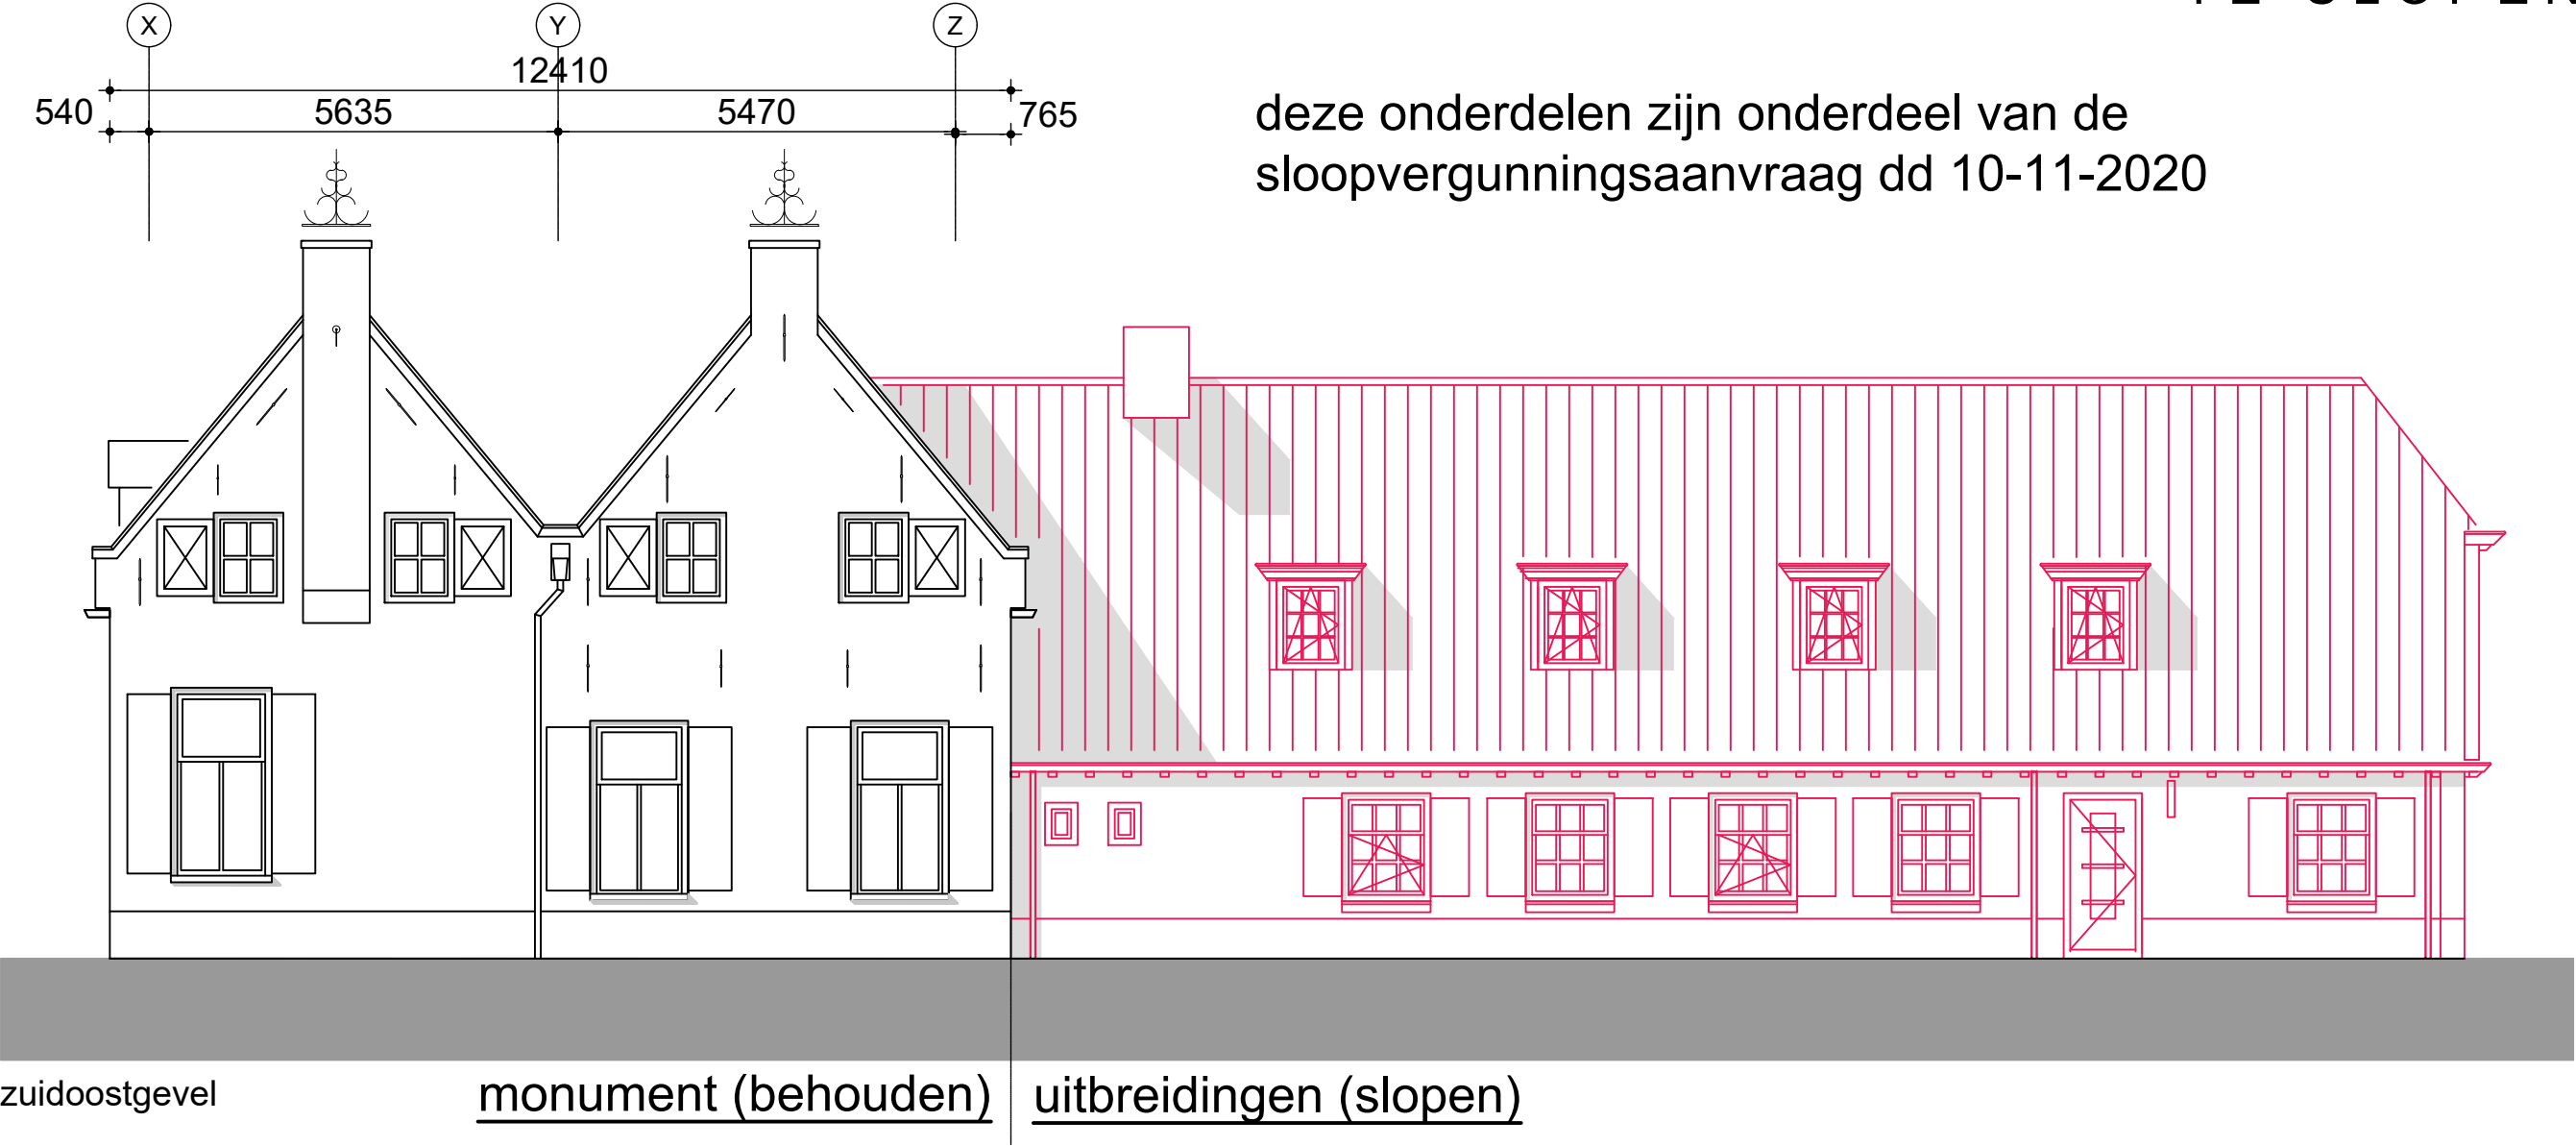

deze onderdelen zijn onderdeel van de
sloopvergunningsaanvraag dd 10-11-2020

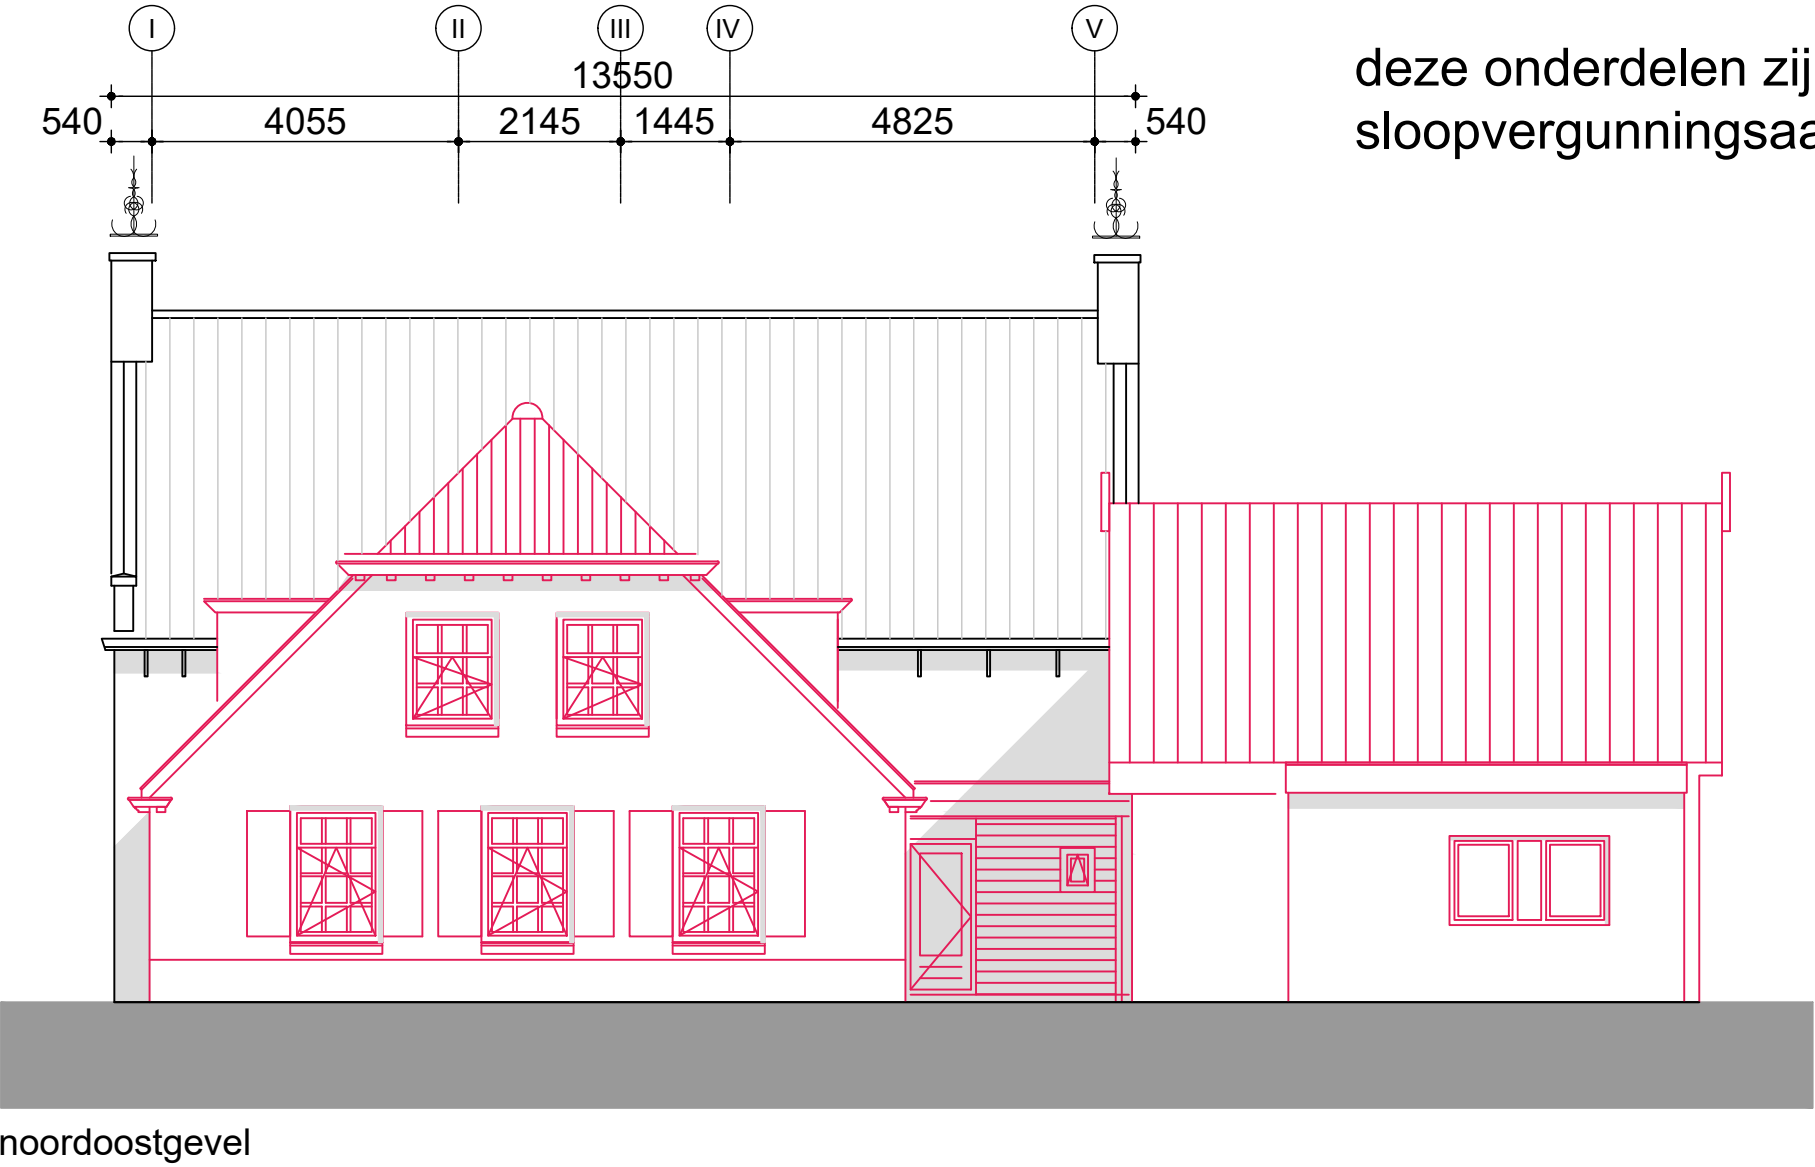

- ▼ 9900 +P
bk. schoorsteen
- ▼ 9160 +P
nok monument
- ▼ 7130 +P
dakkapel
- ▼ 4800 +P
goot monument

▼ PEIL = 0
b.k. bg vloer

te slopen onderdelen
opmerkingen (zie ook afwerkstaat):
voor afwerkingen monument zie rapport Delfgou


235 GEMEENTEHUIS RENSWOUDE				235-25-000	
onderdeel	gevelaanzichten SLOOP			OGV	
datum	a: 02-11-2020	b: 12-11-2020	c:	d:	schaal 1:100/A2

ZECC ARCHITECTEN BV TRACTIEWEG 41 3534 AP UTRECHT
THE NETHERLANDS T+31(0)30 273 1289 INFO@ZECC.NL WWW.ZECC.NL
BANK NLS9 RABO 0394 6127 44 KVK 30 183 613 LID BNA



GROUND ARCHITECTURE

TE SLOPEN ONDERDELEN

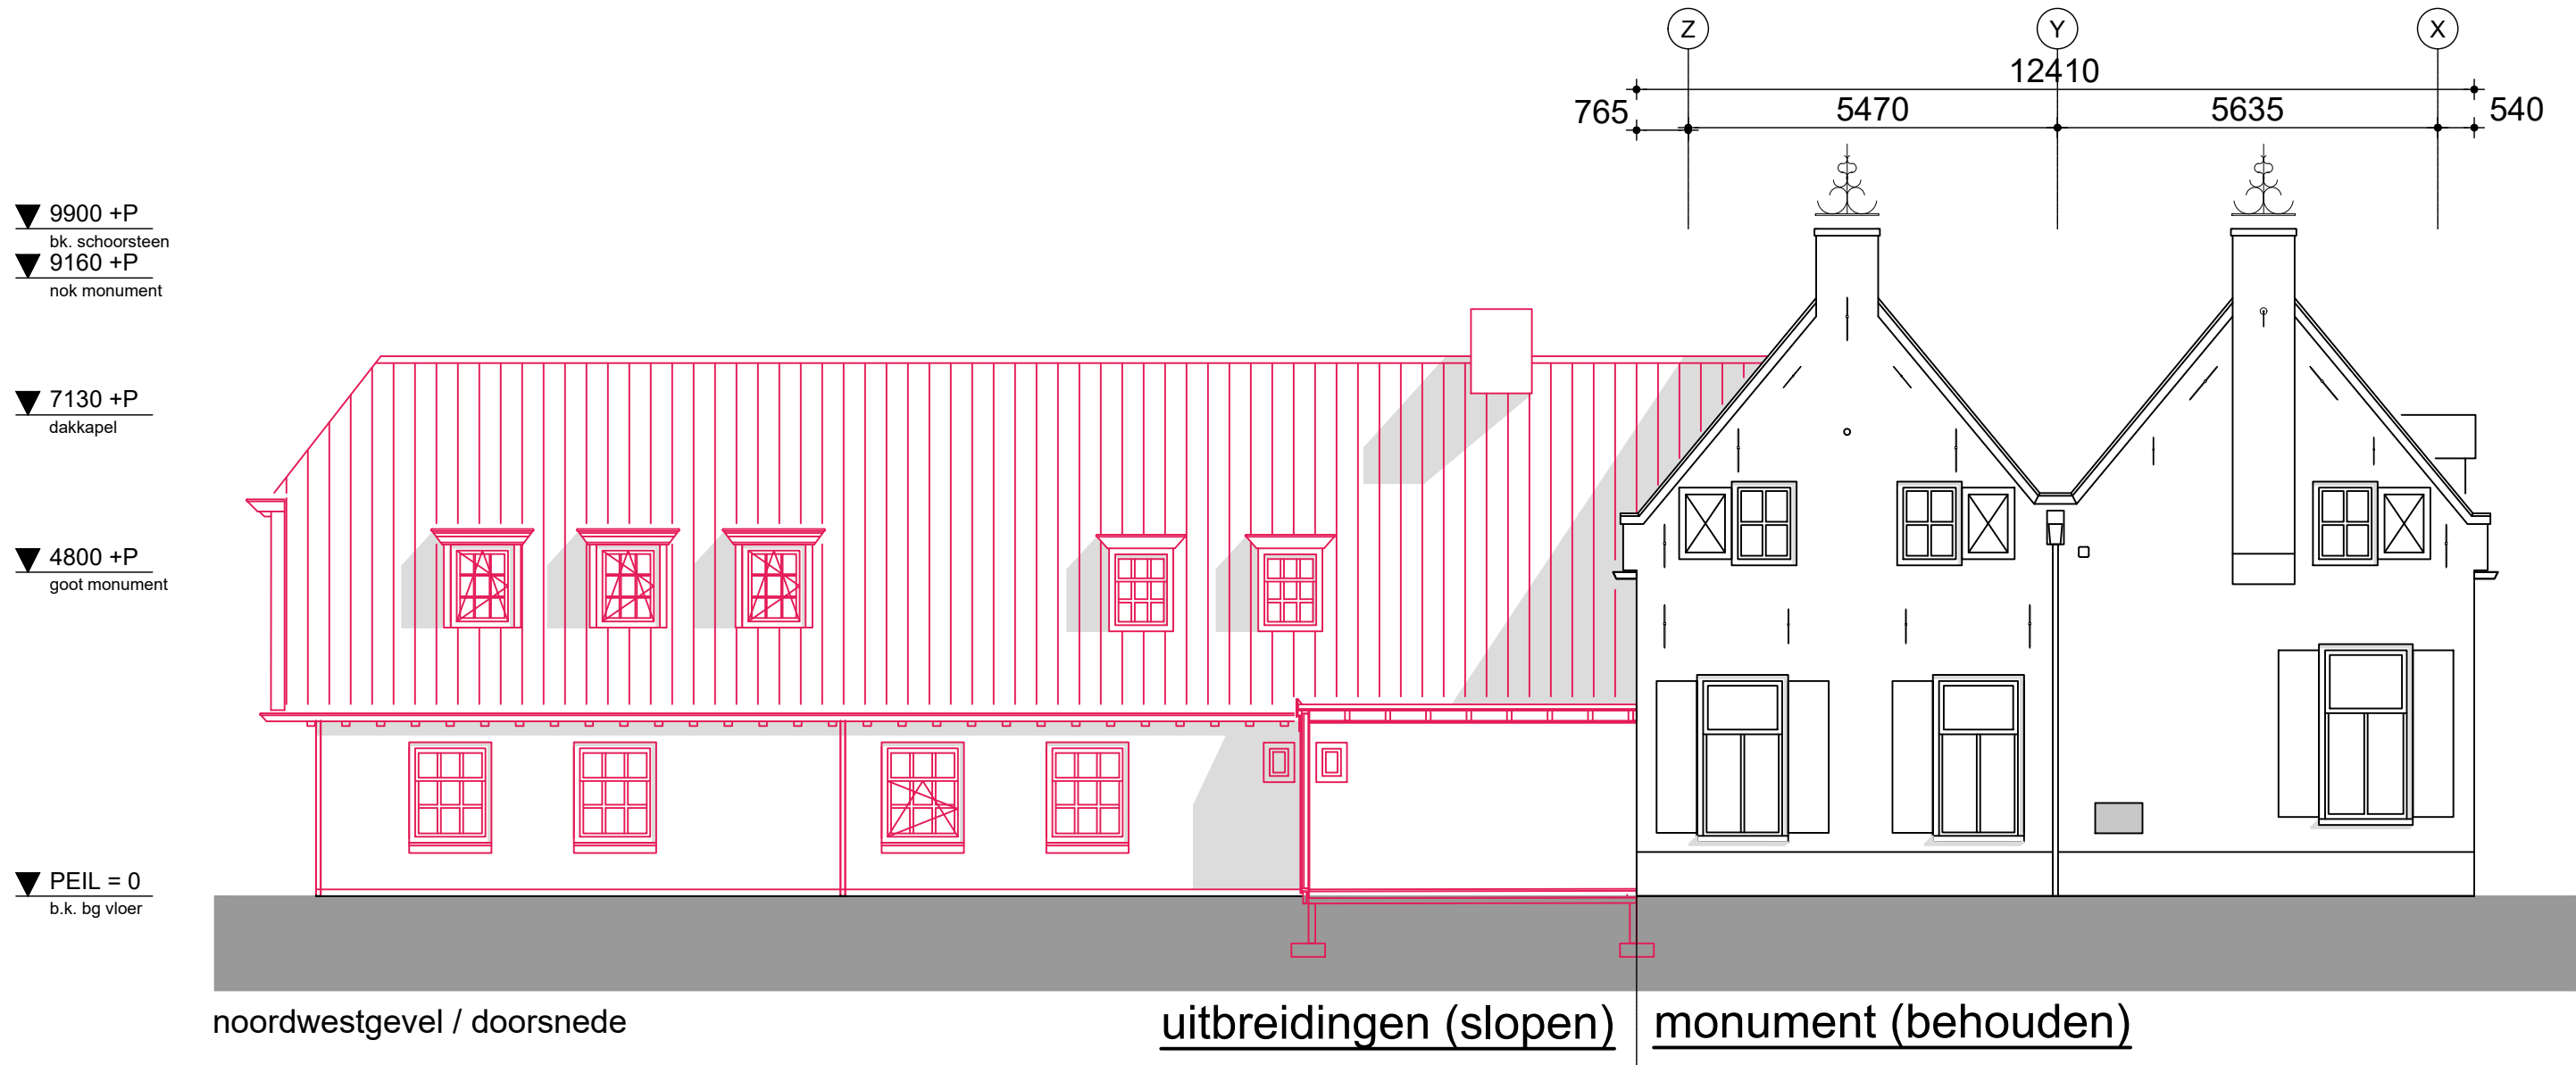

te slopen onderdelen
opmerkingen (zie ook afwerkstaat):
voor afwerkingen monument zie rapport Delfgou

MAATVOERING IN HET WERK TE CONTROLEREN.

235 GEMEENTEHUIS RENSWOUDE				235-25-001	
onderdeel	gevelaanzichten SLOOP			OGV	
datum	a: 02-11-2020	b: 12-11-2020	c:	d:	schaal 1:100/A2

ZECC ARCHITECTEN BV TRACTIEWEG 41 3534 AP UTRECHT
THE NETHERLANDS T+31(0)30 273 1289 INFO@ZECC.NL WWW.ZECC.NL
BANK NLS9 RABO 0394 6127 44 KVK 30 183 613 LID BNA



GROUND ARCHITECTURE