


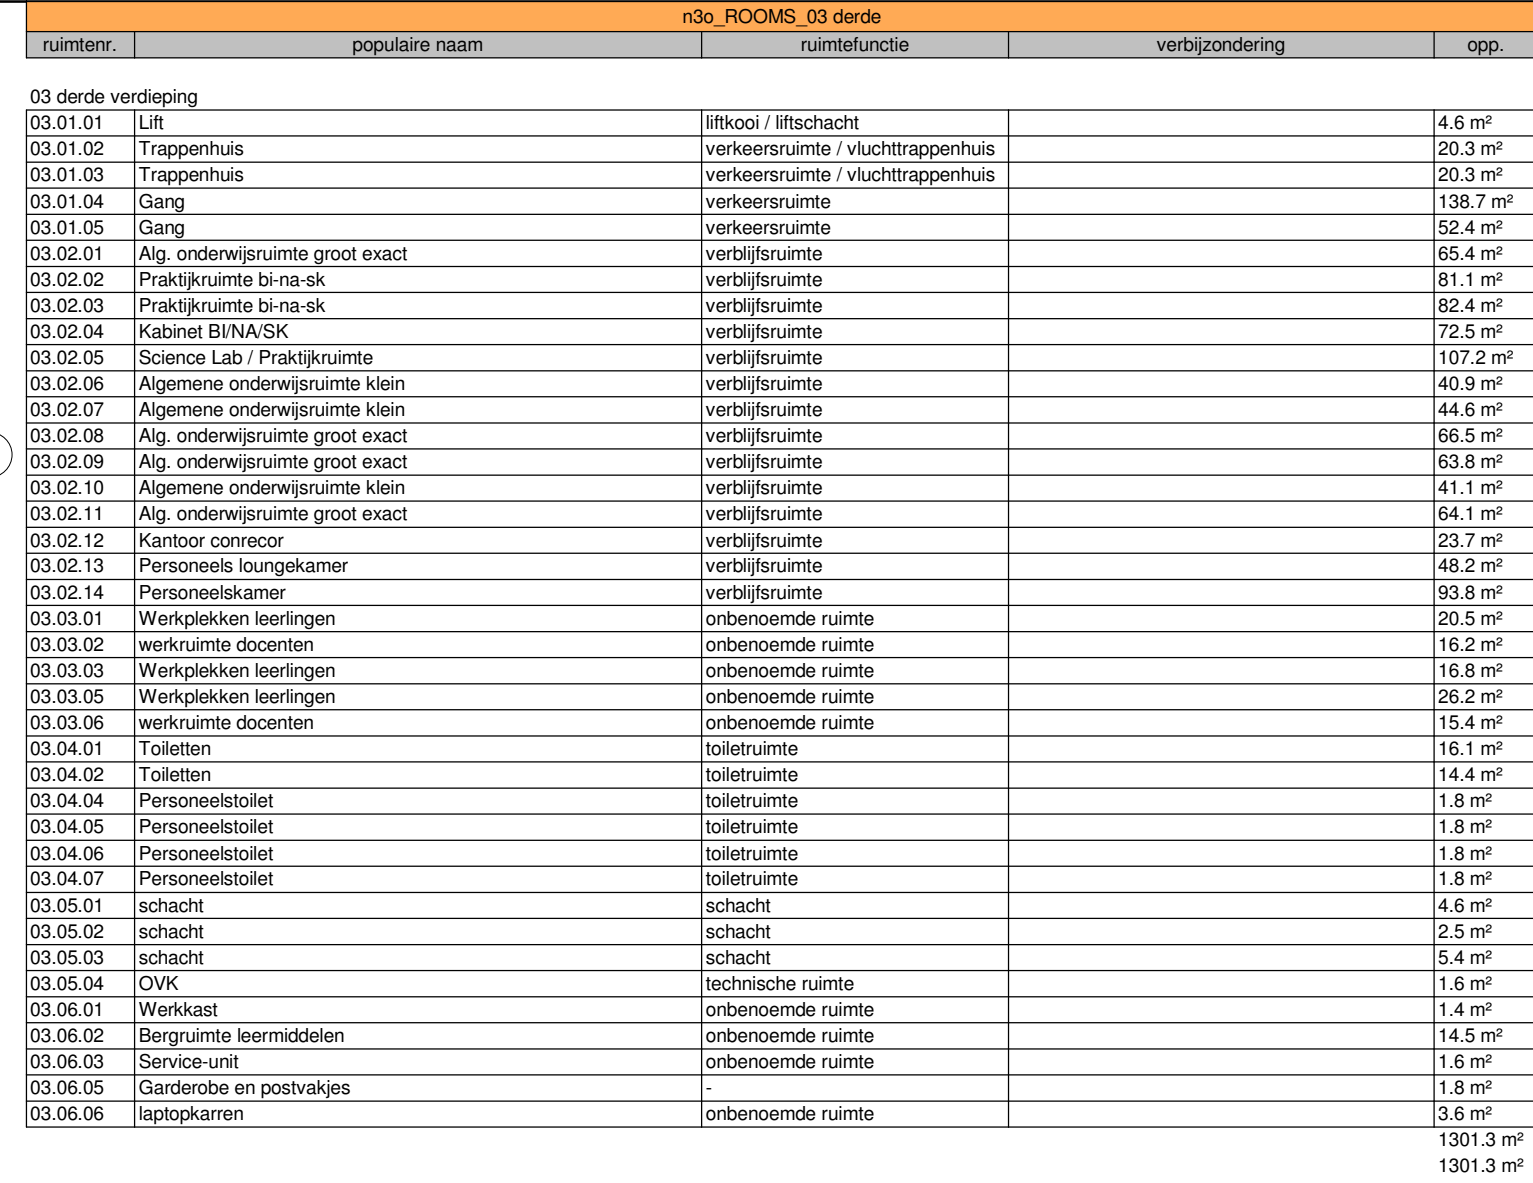

SYMBOLEN	
	beton
	prefab
	isolatie
	houtsk
	metse
	kaikza
	afwerk
	stalen
	half tra
	ondoo
	straat
	beton
	Schoo
	Houte
	voorz

[illegible]

AFKORTINGEN			
ab	Aankomst	NU	Parkerveer voor motofiets
ba	Brandstoftank	NU	Noodopvang
bi	Bak	NU	Sierstuk
da	Deurautomaat	NU	Versier
di	Dagmat	NU	Ventilatorrooster
em	Eengebieding	NU	Vloerwarming
e	Electra (verder) kast	wk	Werkkast
el	Elektronica	wk	Werkbank
bk	Luchthebbende kast	w-k	Warme + Koude installatie
bo	Bouwen	Post	Opbouw
pv	Parkerveer	As	Aanride
pv min	Parkerveer minder value	Br	Breedte trap
bar	bodemruimte	TECH	technische ruimte
BRT	buikruimte	to	toelatingen
LF	functie	vr	verbuissluiting
MVA	ruimte, toegang, toelatingen	VRBD	verbuissluiting bodemruimte
LZT	ruimte	VR	verbuissluiting
mr	metaruimte	VR	verbuissluiting / rookruimte
mr	overblijvende ruimte	VR	verbuissluiting schuiftrapgebruik
SOH	schot	RW	rookwaaier
SCH	schot		
ST	stroomtoe		

ONDERLEGGRS Voor constructie-, installatie-, interieur- en landschapstek, zie tek. van hiernaast genoemde partijen. Onderleggers BIM model:		• Installaties : geen onderlegger • Constructie : rvt d.d. 14.5.2020 • Interieur, mvt : geen onderlegger • Landschap, nvw : dwg gemeente "VO Concept", datum ontkenk	
Peil=0 is 500mm +NAP (= bk. afgew. beg.-gr. vloer)			
OPDRACHTGEVER Leonardo College Leiden Postbus 9032 2300 PA Leiden 071-578-80-00 PROJECT:		PROJECTLEIDING: Zenzo Postbus 2634 3800 GD Amersfoort 033 - 453 29 54 TEKENWERK: N3O Deperlaan 78 2651 CV Noordorp 085 - 4611995	ARCHITECT: Ector Hoogstad Postbus 818 3000 AV Rotterdam 010 - 440-2121 FORMAT H'B: A1+ 594x1050 GET: IIV SCHAAL: 1:100 DATUM: 11.11.2020 TEK. STAAT: CONCEPT TEK. NR.
ONTWERPDEEL: Plattegrond, 3e verdieping, P=10800+		 INNOVATIVE DESIGN AND ENGINEERING	GECONTR: UQ 103