

Bijlagen


perceel 3: Kantoormeubilair

De Rooi Pannen Tilburg
Opleiding Toerisme & Evenementen

K.A Interieurplattegronden

K.B Vloerenplan

datum: 18 maart 2021

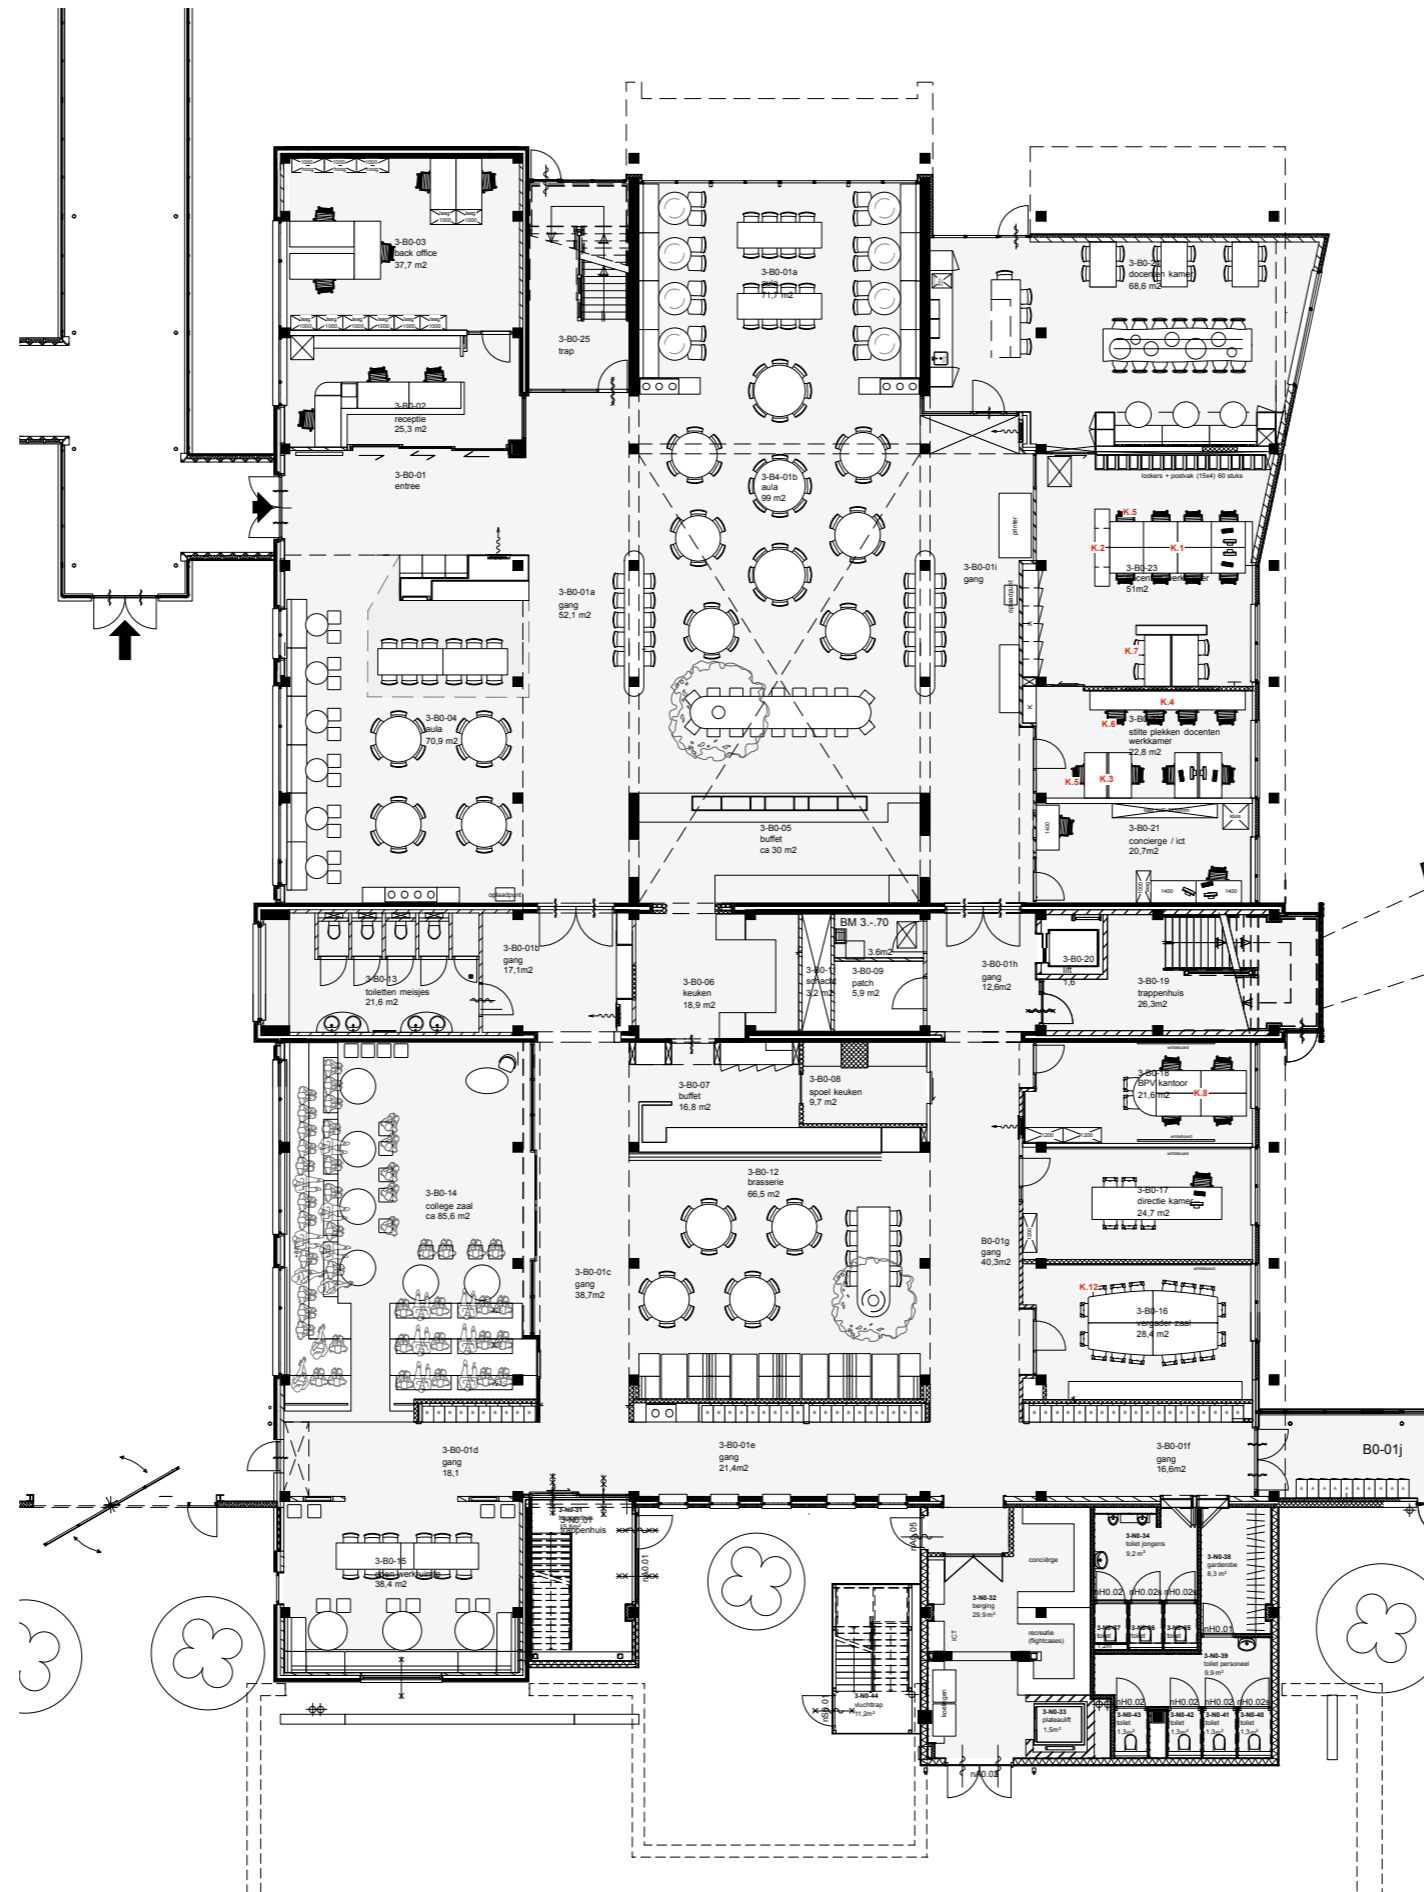


sanderbuijs interieur architectuur

opdrachtgever:
De Rooi Pannen Tilburg
project:
interieurontwerp DRP opleiding T&E
onderwerp:
codering los meubilair

fase
Definitief Ontwerp
datum
01-03-2021
schaal
-
tekenvel
A2

Alle maatvoering is indicatief en in overleg definitief te bepalen. Pasmaat maatwerk dient altijd op locatie te worden opgemeten.

Markendaalseweg 44
4811 KC Breda
+31 (0)6 1340093
info@sanderbuijs.com
www.sanderbuijs.com

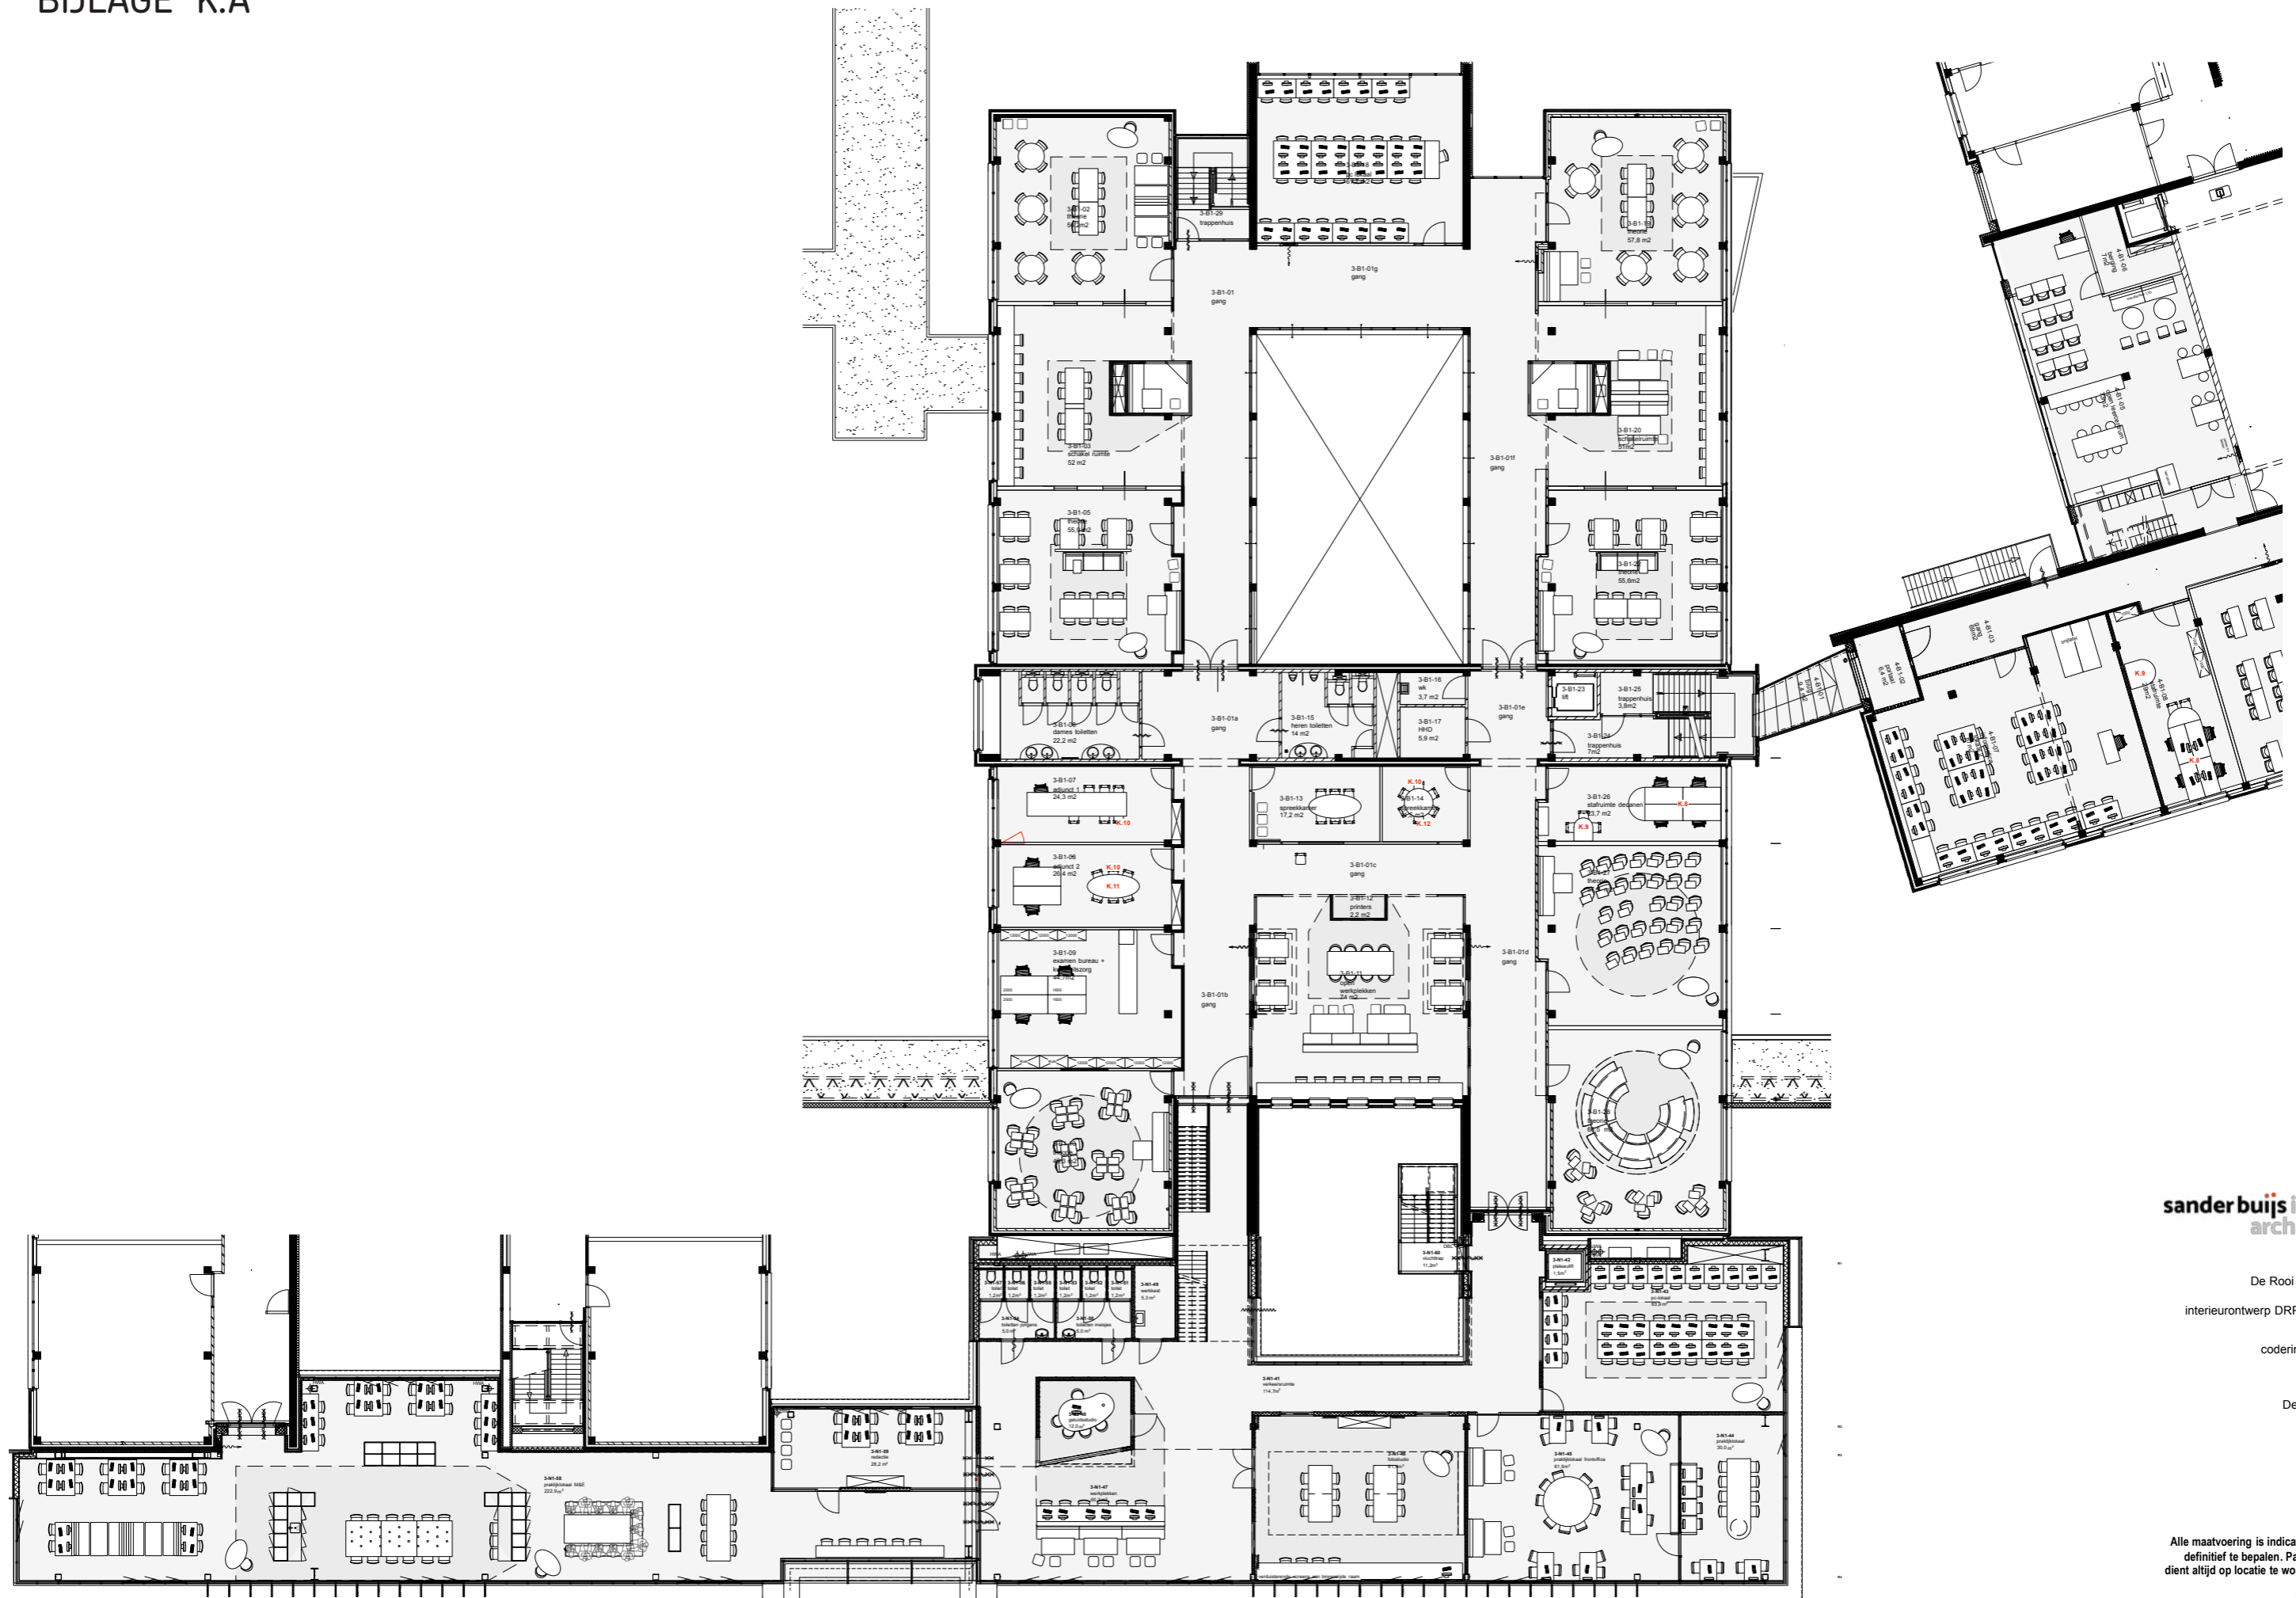


sanderbuijs interieur architectuur

opdrachtgever:
De Rooi Pannen Tilburg
project:
interieurontwerp DRP opleiding T&E
onderwerp:
codering los meubilair

fase
Definitief Ontwerp
datum
01-03-2021
schaal
-
tekenvel
A2

Alle maatvoering is indicatief en in overleg definitief te bepalen. Pasmaat maatwerk dient altijd op locatie te worden opgemeten.

Markendaalseweg 44
4811 KC Breda
+31 (0)6 1340093
info@sanderbuijs.com
www.sanderbuijs.com

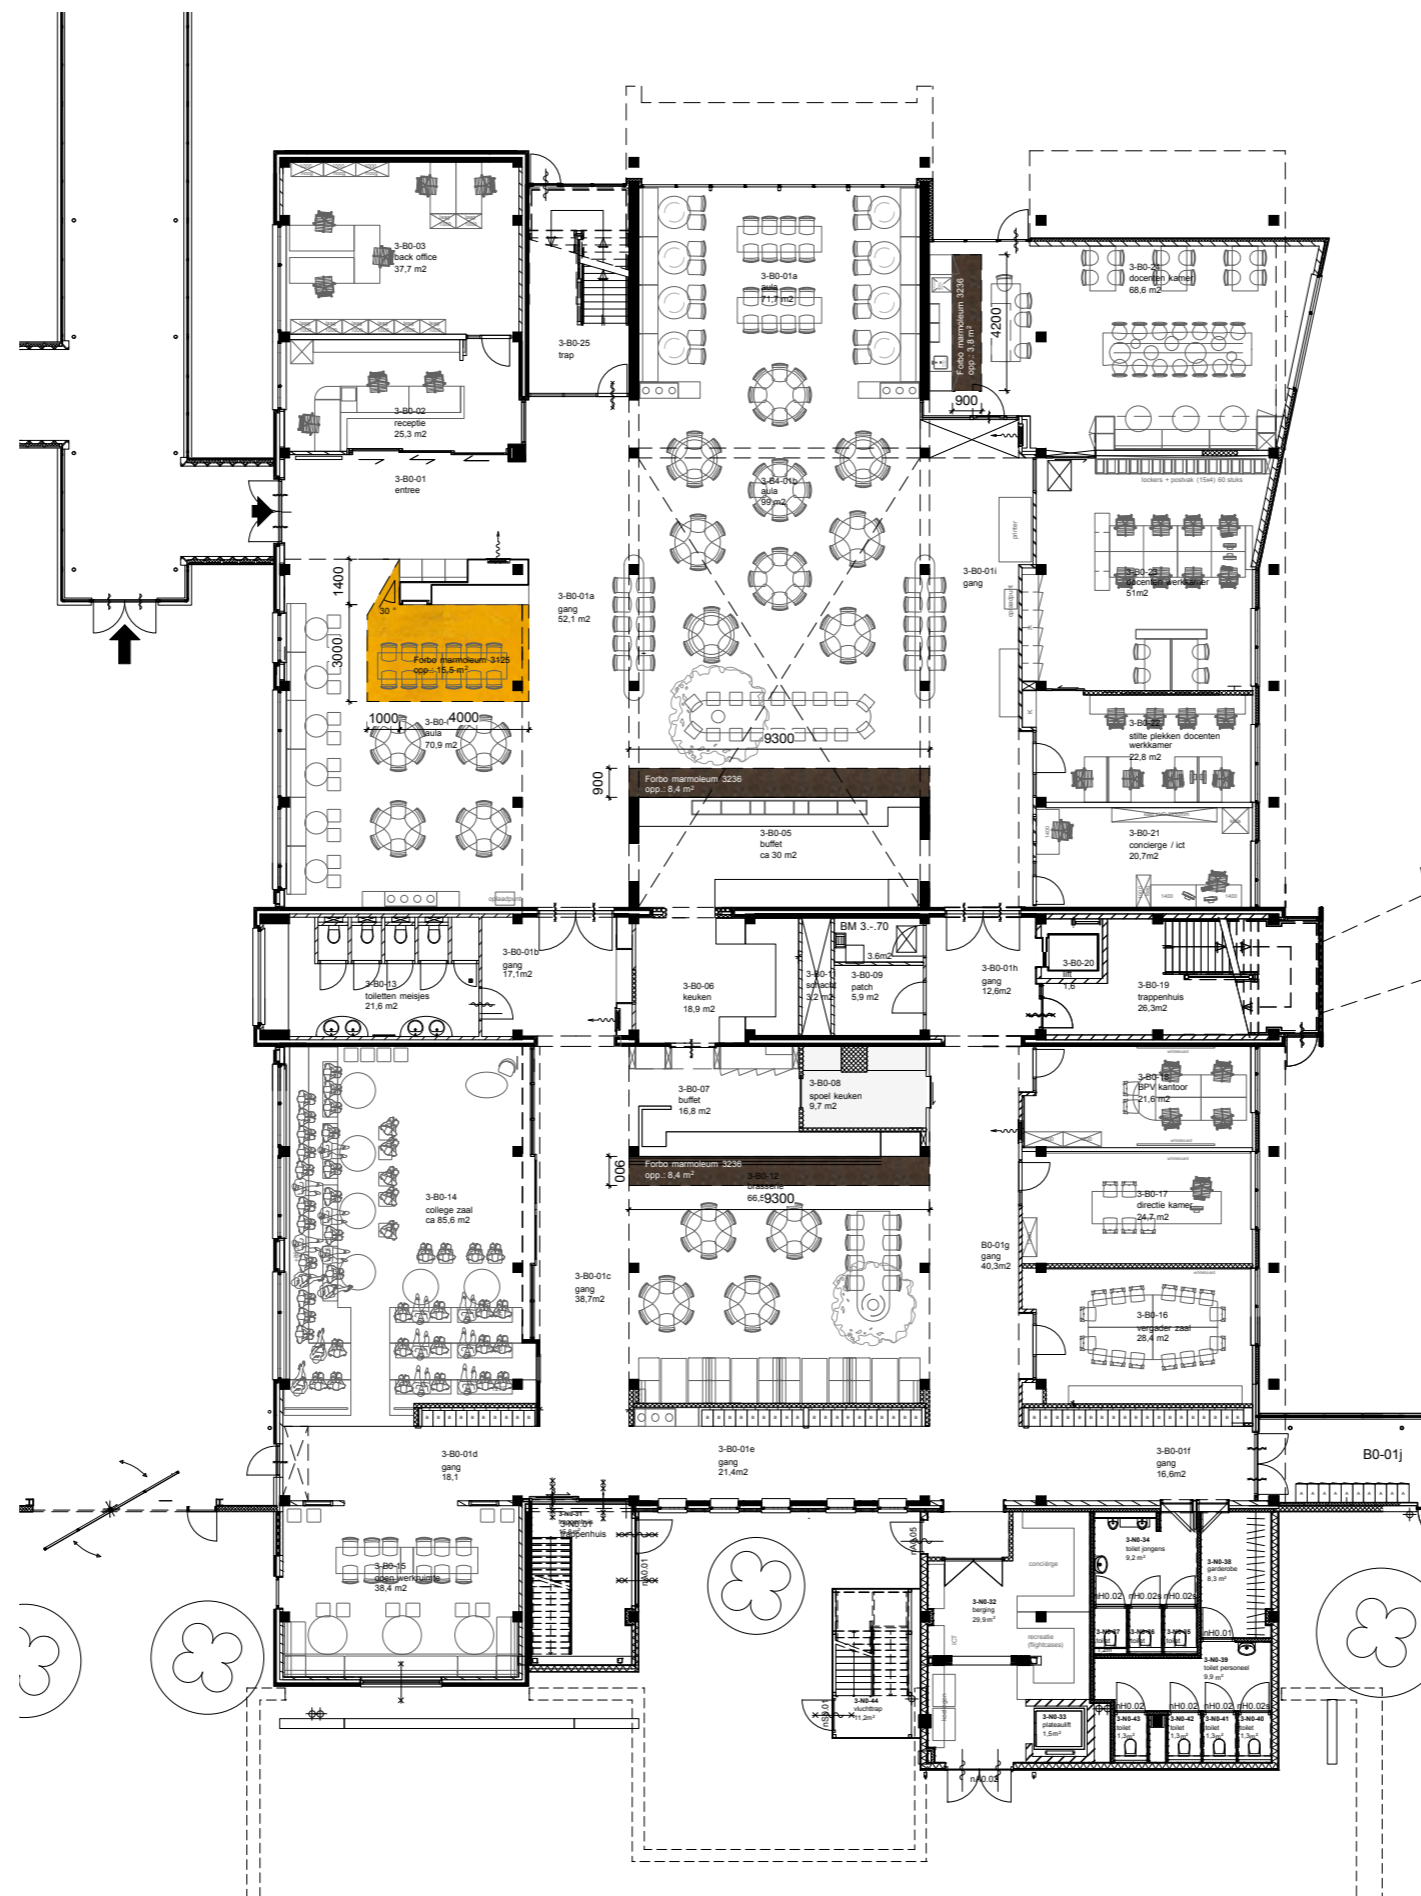

LEGENDA

- Op de tekening staan alleen de wijzigingen beschreven.
- De basis vloerbedekking is: Desso Airmaster classic 9511. Uitgezonderd zijn de toiletgroepen en de keukens. (zoals is beschreven in document: RVGA2019-55-presentatie monster borden-01)
- Let op! Materialisering, maatvoering en detaillering dienen nog met Faam afgestemd te worden.
- Legrichting is nog niet bepaald.

-  Desso AirMaster Sphere_6117
-  Desso AirMaster Sphere_6422
-  Desso AirMaster Sphere_9031
-  Forbo marmoleum 3125
-  Forbo marmoleum 3131
-  Forbo marmoleum 3236

sander buijs interieur architectuur


opdrachtgever:
De Rooi Pannen Tilburg
project:
interieurontwerp DRP opleiding T&E
onderwerp:
Aanvullend vloerplan

fase
Definitief Ontwerp
datum
25-02-2021
schaal
1:200
tekenset
A2

Alle maatvoering is indicatief en in overleg definitief te bepalen. Pasmaat maatwerk dient altijd op locatie te worden opgemeten.

Markendaalseweg 44
4811 KC Breda
+31 (0)6 1340093

info@sanderbuijs.com
www.sanderbuijs.com

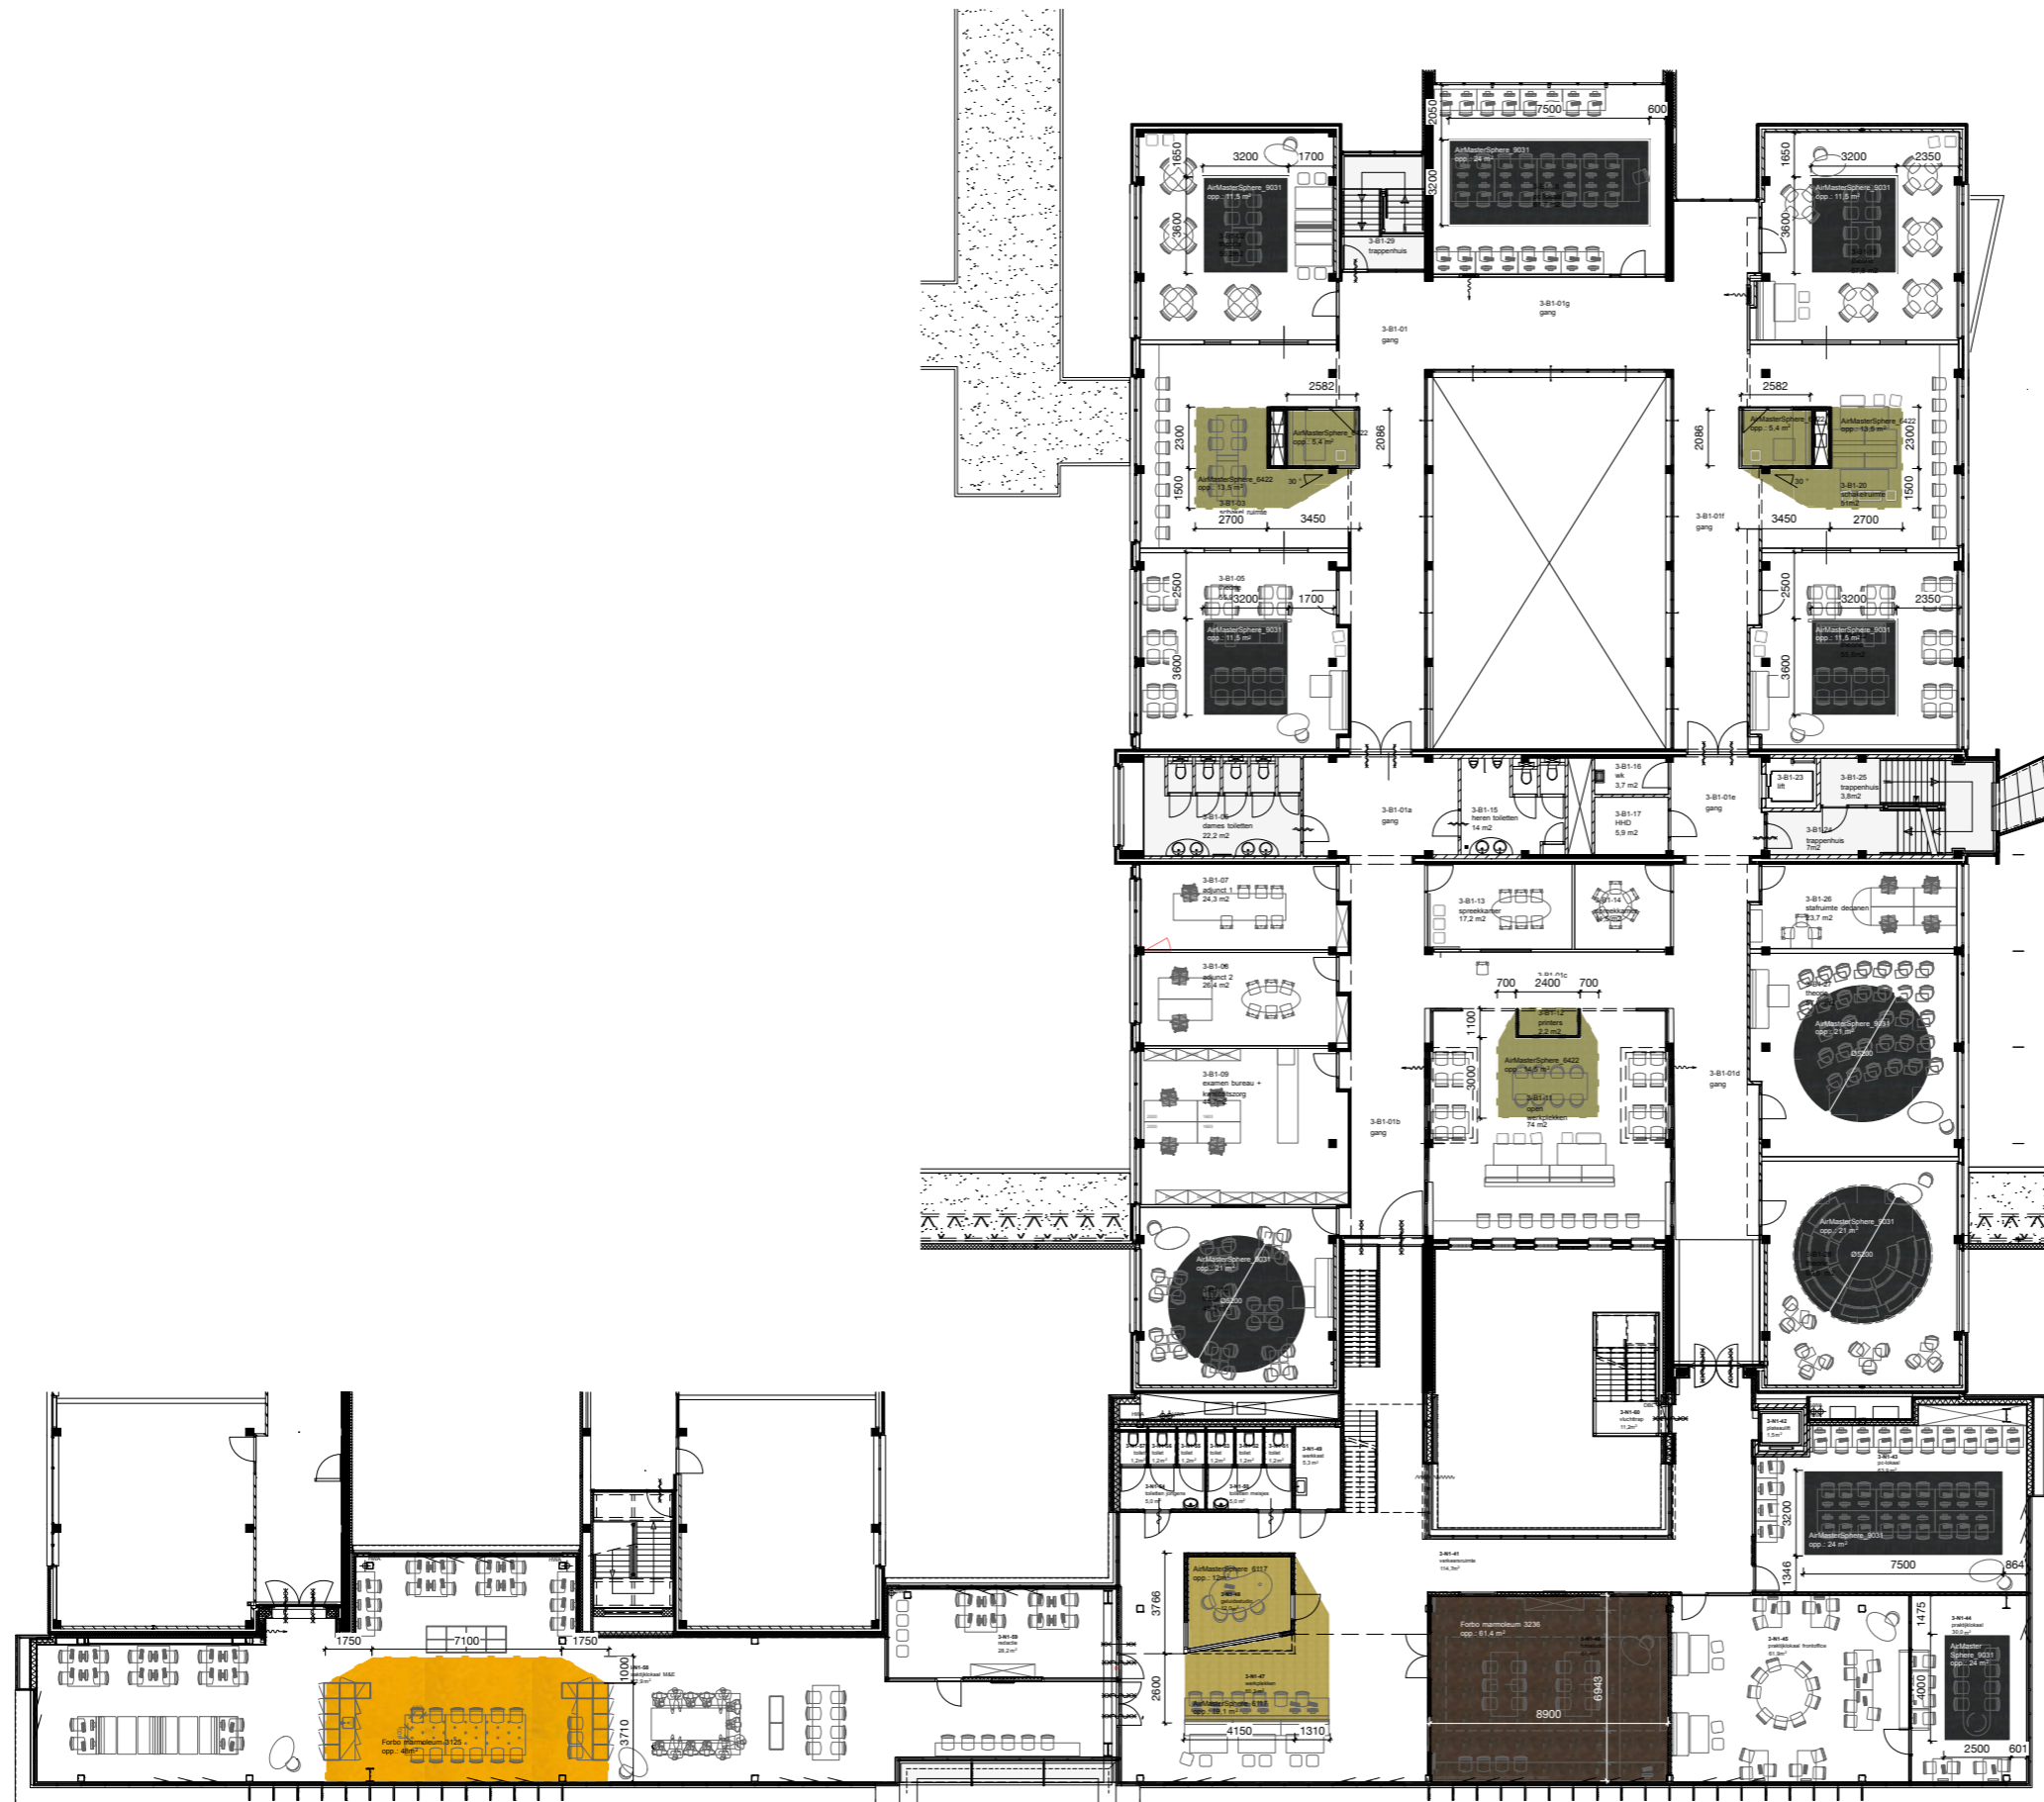

LEGENDA

- Op de tekening staan alleen de wijzigingen beschreven.
- De basis vloerbedekking is: Desso AirMaster classic 9511. Uitgezonderd zijn de toiletgroepen en de keuken. (zoals is beschreven in document: RVGA2019-55-presentatie monster borden-01)
- Let op!! Materialisering, maatvoering en detaillering dienen nog met Faam afgestemd te worden.
- Legrichting is nog niet bepaald.

- Desso AirMaster Sphere_6117
- Desso AirMaster Sphere_6422
- Desso AirMaster Sphere_9031
- Forbo marmoleum 3125
- Forbo marmoleum 3131
- Forbo marmoleum 3236

sander buijs interieur architectuur

opdrachtgever:
De Rooi Pannen Tilburg
project:
interieurontwerp DRP opleiding T&E
onderwerp:
Aanvullend vloerplan

fase
Definitief Ontwerp
datum
25-02-2021
schaal
1:200
tekenvel
A2

Alle maatvoering is indicatief en in overleg definitief te bepalen. Pasmaat maatwerk dient altijd op locatie te worden opgemeten.

Markendaalseweg 44
4811 KC Breda
+31 (0)6 13400093
info@sanderbuijs.com
www.sanderbuijs.com