


A0.16 A

Blad: 02

524 606 1050 1050 1000 1050 1089 1161 1050 1072 1040 1039 950 1021 1079 1000 1100 689 360
maatvoering grid

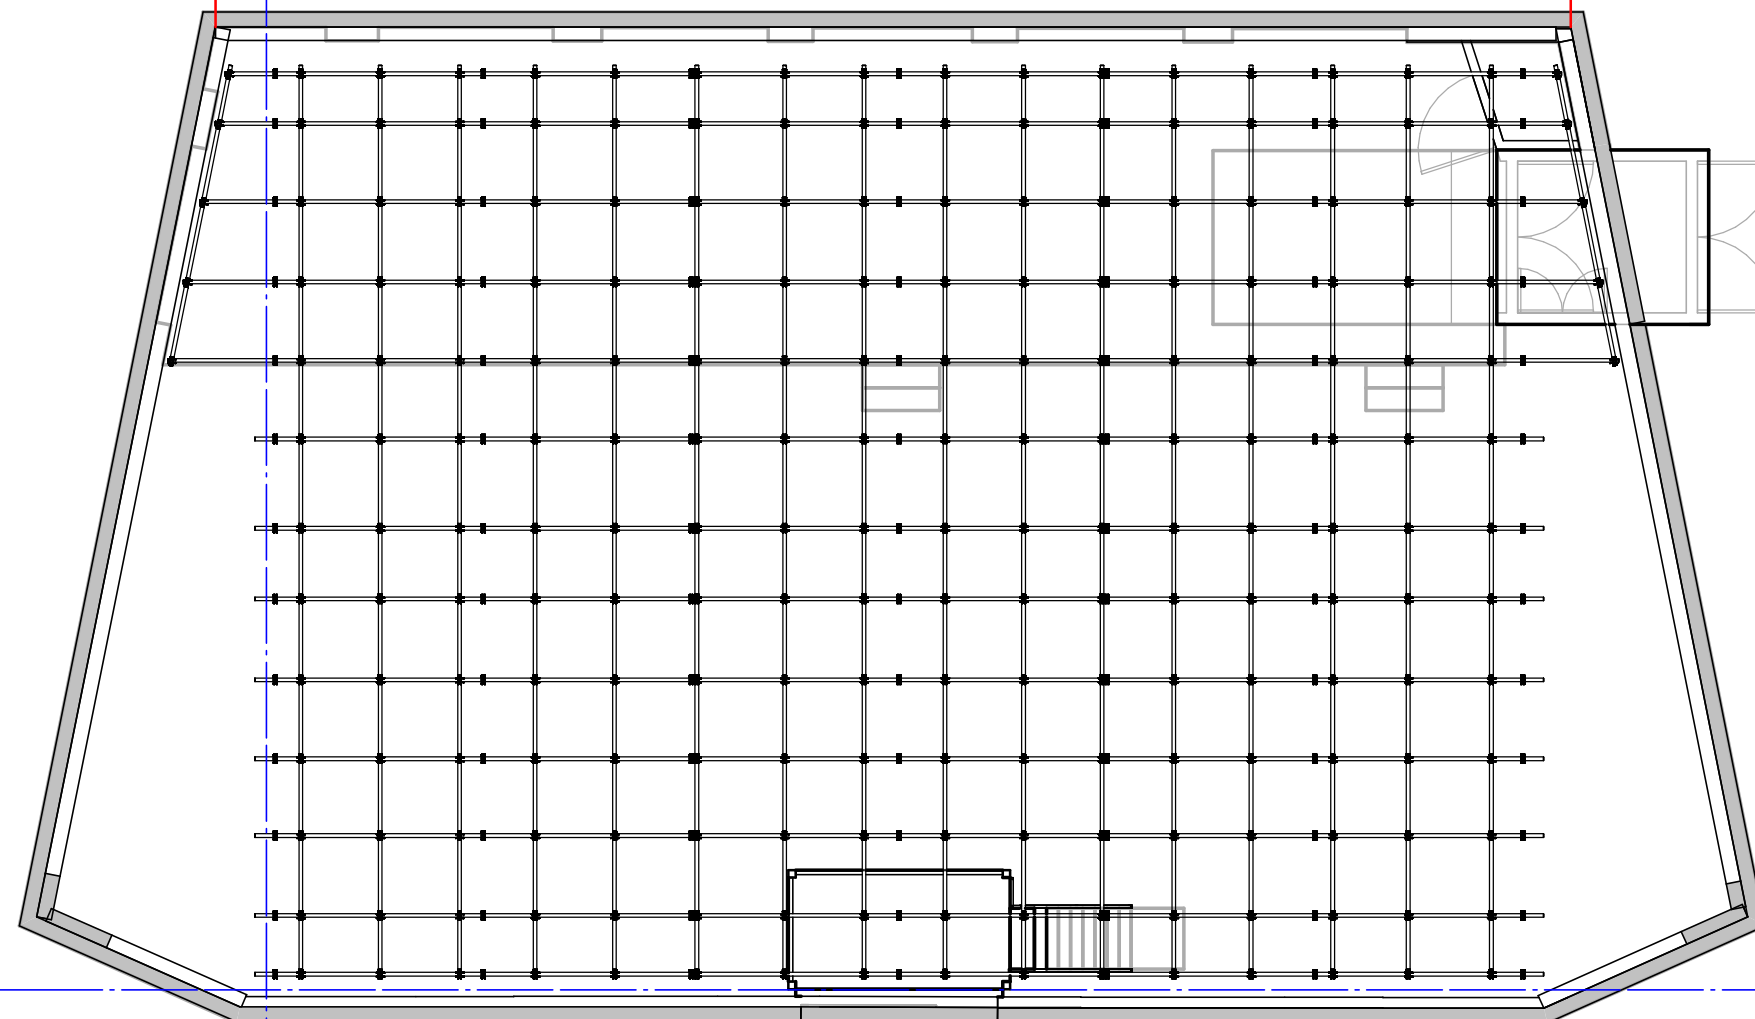

A0.16 B

Blad: 02

271 335

2750

2750

2750

2750

2750

2750

274 415

maatvoering ophangpunten

A0.16 A

Blad: 02

Project : Podiumtechnische inrichting

Opdrachtgever : Fontys Hogeschool Tilburg

Onderwerp : A0.16 Muziekzaal plattegrond

Fase :

Datum : 16-12-2019

Getekend : AvD

Gecontroleerd :

Schaal : 1 : 100

Formaat : A3

Gewijzigd :

Project nr : F054TT1930

Tekening nr : TO.01

Blad : 01

B Runmolen 3, 5404 KP Uden Nederland
I www.pbta.nl



T +31(0) 413 264 344
E contact@pbta.nl

Deze tekening mag niet worden gekopieerd en/of aan derden ter inzage worden gegeven zonder onze voorgaande toestemming