


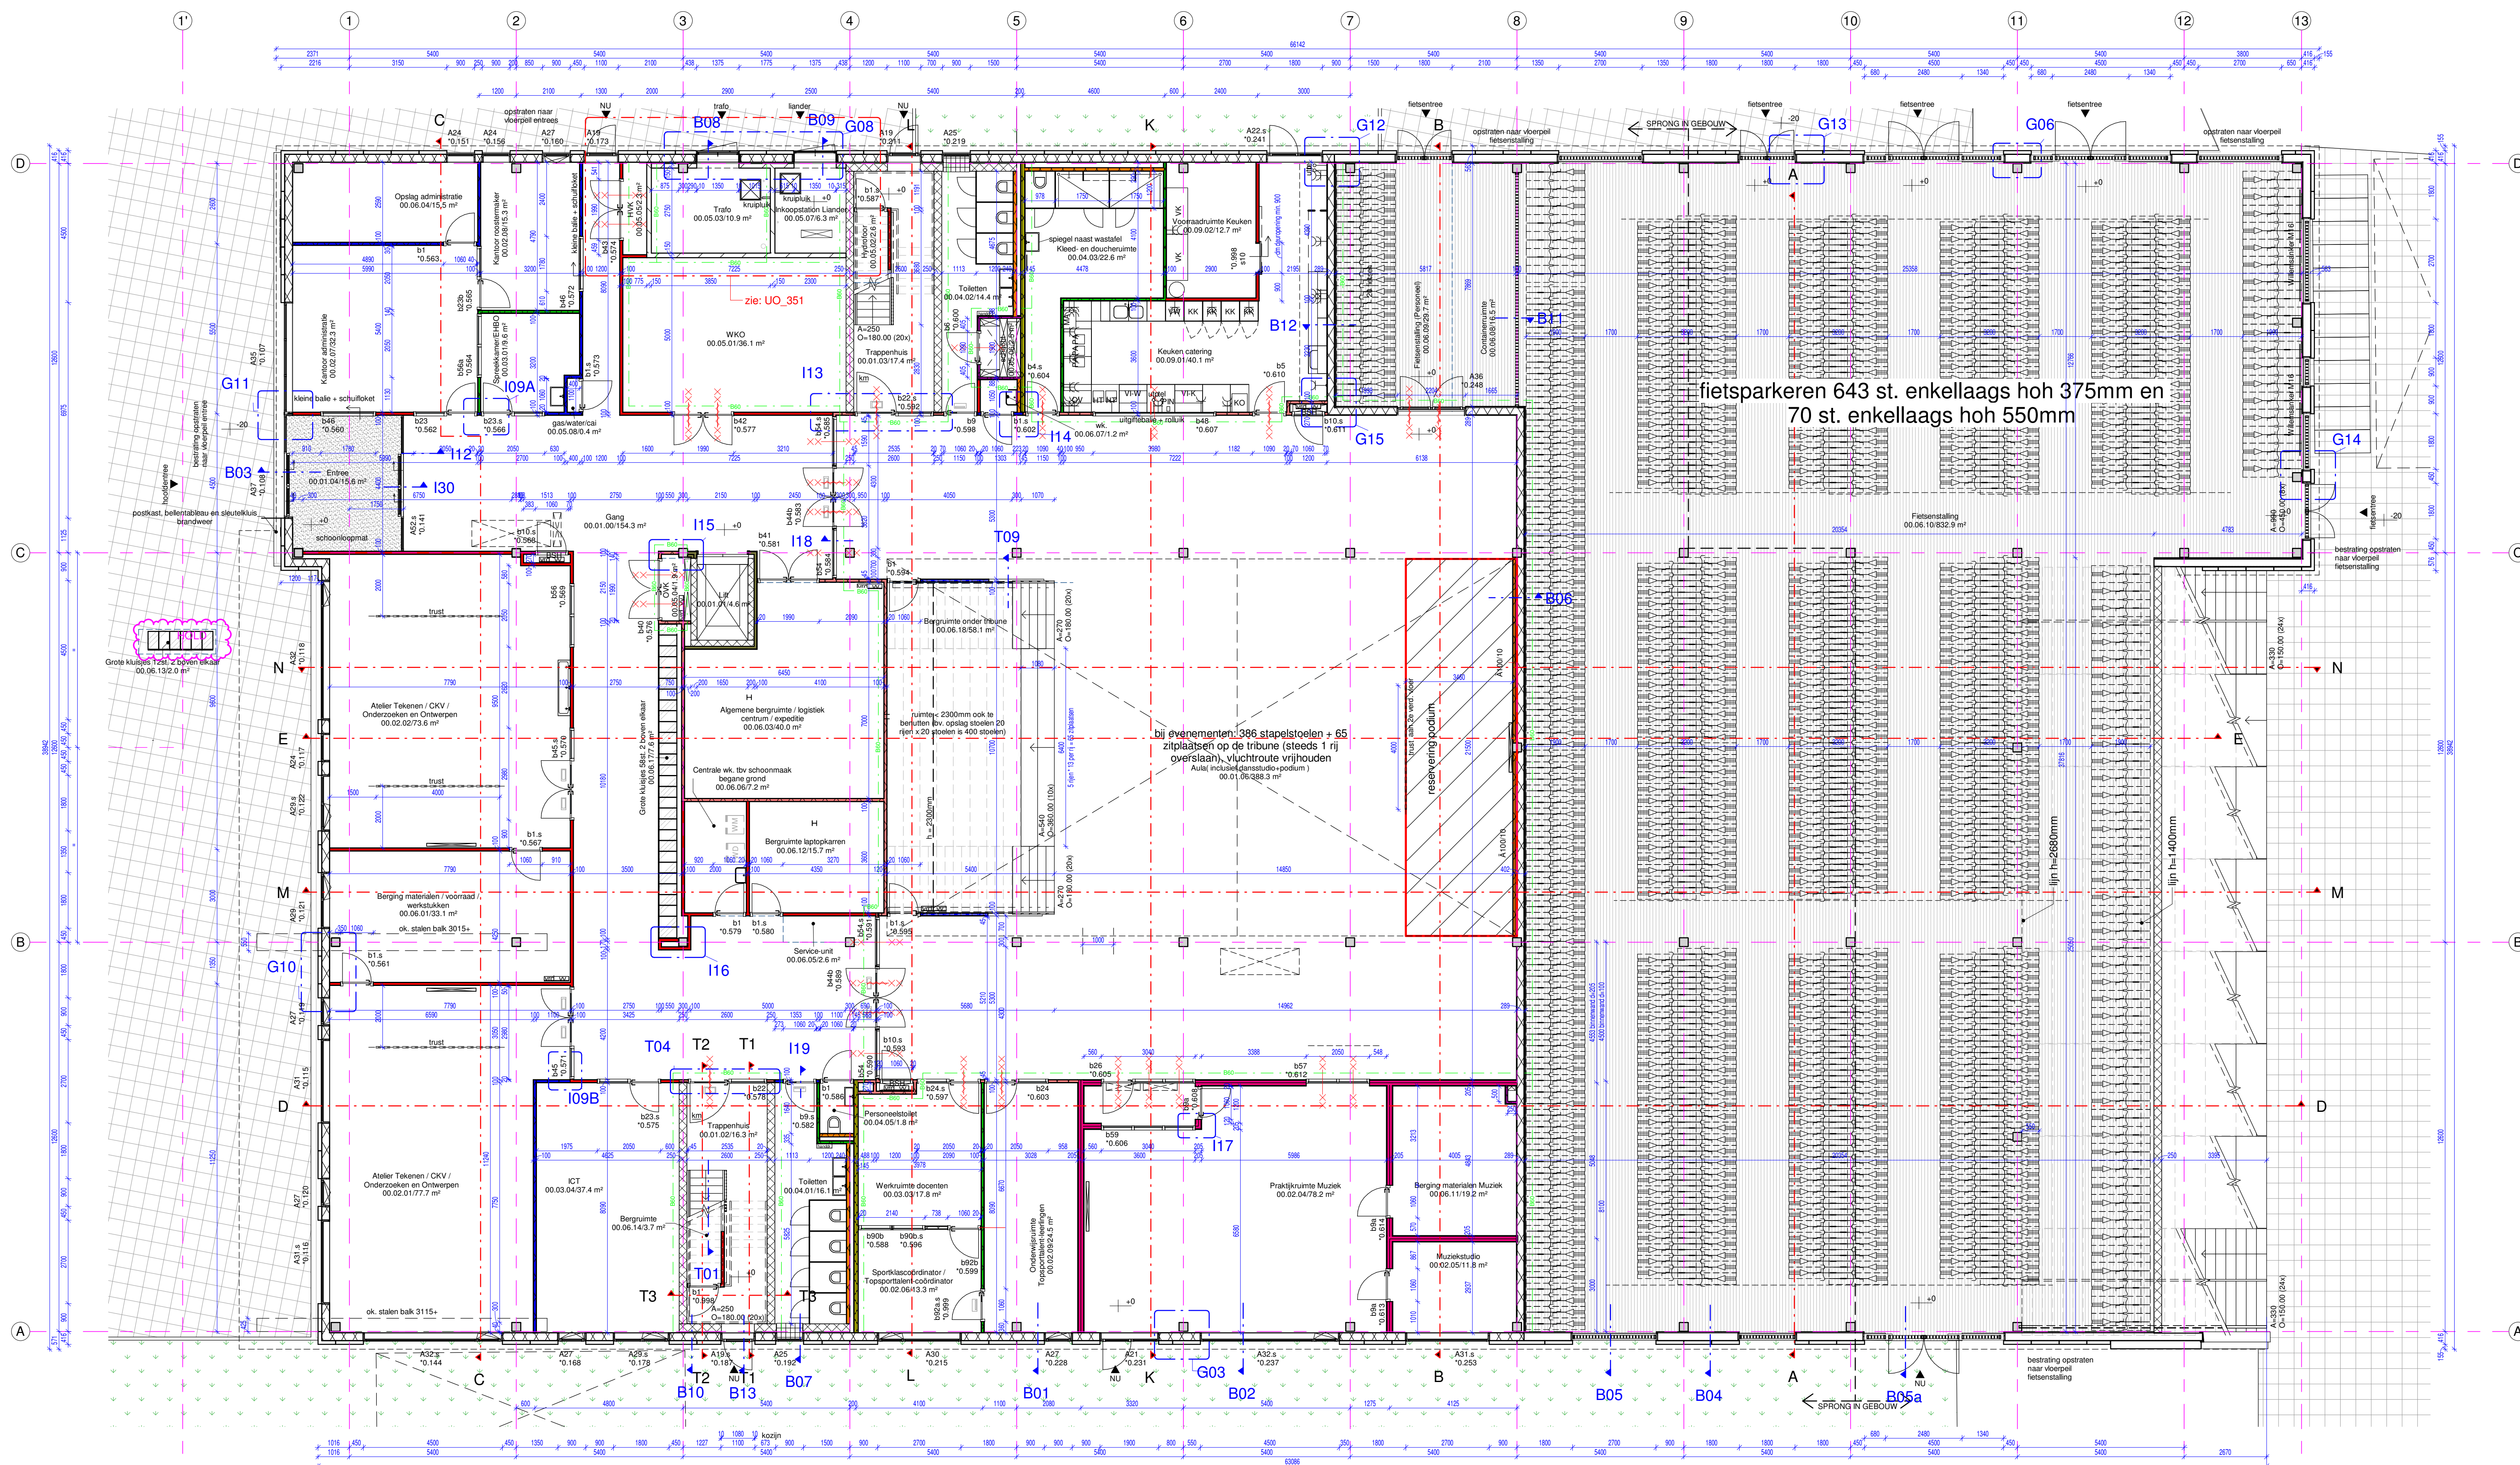

n3c_ROOMS_00_bg				
ruimtenr.	populaire naam	ruimtefunctie	verbijzondering	opp.
00.00.00	bagage grond			
00.01.00	Gang	verkeersruimte		154,3 m²
00.01.01	Lift	inloop / afschot		4,6 m²
00.01.02	Trappenhuis	verkeersruimte / vluchtrappehuis		16,5 m²
00.01.03	Trappenhuis	verkeersruimte / vluchtrappehuis		17,4 m²
00.01.04	Entree	verkeersruimte		15,6 m²
00.01.06	Aisles (inclusief dansvloer+podium)	verbijzondering		388,3 m²
00.02.01	Atelier Tekenen / OKV / Onderzoeken en Ontwerpen	verbijzondering		77,7 m²
00.02.02	Atelier Tekenen / OKV / Onderzoeken en Ontwerpen	verbijzondering		73,6 m²
00.02.04	Praktijkruimte Muziek	verbijzondering		78,2 m²
00.02.05	Musiekstudio	verbijzondering		113,3 m²
00.02.06	Sporklascoördinator / Toesporttaient-coördinator	verbijzondering		113,3 m²
00.02.07	Kantoor administratie	verbijzondering		32,3 m²
00.02.08	Kantoor ondersteuning	verbijzondering		15,3 m²
00.02.09	Onderwijsruimte Toesporttaient-leerlingen	verbijzondering		24,5 m²
00.03.01	Spreekkamer-EHBO	onbenoemde ruimte		9,6 m²
00.03.03	Werkruimte docenten	onbenoemde ruimte		17,8 m²
00.03.04	ICU	verbijzondering		37,4 m²
00.04.01	Toiletten	toiletteruimte		16,1 m²
00.04.02	Toiletten	toiletteruimte		14,4 m²
00.04.03	Riad en douche ruimte	badruimte		22,6 m²
00.04.05	Personeeltoilet	toiletteruimte		1,6 m²
00.04.06	WKO	technische ruimte		36,1 m²
00.05.02	Hydrofoor	technische ruimte		2,6 m²
00.05.03	Tafel	technische ruimte		10,9 m²
00.05.04	OVK	technische ruimte		1,9 m²
00.05.05	HVK	technische ruimte		2,3 m²
00.05.06	schacht	schacht		2,5 m²
00.05.07	Inkoopstation Lander	technische ruimte		6,3 m²
00.05.08	gas water coil	technische ruimte		0,4 m²
00.06.01	Berging materialen / voorraad / werkstukken	onbenoemde ruimte		33,1 m²
00.06.03	Algemeen bergingruimte / logistiek centrum / expeditie	onbenoemde ruimte		40,0 m²
00.06.04	Opslag administratie	onbenoemde ruimte		15,5 m²
00.06.05	Service-unit	onbenoemde ruimte		2,6 m²
00.06.06	Centrale wk, b.v. schoonmaak bagage grond	onbenoemde ruimte		7,2 m²
00.06.07	wk.	onbenoemde ruimte		1,2 m²
00.06.08	Contantruimte	onbenoemde ruimte		16,5 m²
00.06.09	Fiestensal (Personeel)	-		29,7 m²
00.06.10	Fiestensalting	-		832,9 m²
00.06.11	Berging materialen Muziek	onbenoemde ruimte		19,2 m²
00.06.12	Bergingruimte laptopkasten	onbenoemde ruimte		15,7 m²
00.06.13	Grote Kuisjes (Taf. 2 boven elkaar)	-		2,0 m²
00.06.14	Bergingruimte	onbenoemde ruimte		7,7 m²
00.06.17	Grote Kuisjes Stel. 2 boven elkaar	onbenoemde ruimte		3,8 m²
00.06.18	Bergingruimte onder tribune	onbenoemde ruimte		58,1 m²
00.09.01	Keuken catering	onbenoemde ruimte		40,1 m²
00.09.02	Voorraadräume Keuken	onbenoemde ruimte		12,7 m²

BINNENWANDEN		E		E	
Groepsnamen en kanten		Eis D nT A wand_duor	Minimale Rw/ab. wand_duor	Toegestane wand	Eigenschappen: loopp. wand Rw in dB WDBO
	verflij-verflij basis	39 dB	47 dB	GF100 DGS175 1 A (wand 60)	49 dB 30 min.
	verflij-verflij privacy	43 dB	51 dB	GF100 DGS175 1 A (wand 129)	49 dB 30 min.
	verflij-verflij basis	25 dB	31 dB	GF100 DGS175 1 A (wand 60)	49 dB 30 min.
	verflij-verflij privacy	31 dB	39 dB	GF100 DGS175 1 A (wand 60)	49 dB 30 min.
	brandwerende wand 60 min. WDBO	41 dB	44 dB	GF100 DGS175 1 A (wand 75)	49 dB 60 min.
Specifieke varianten					
	vide-verflij			GF150 EGO DGS12 100 1 A (wand 128)	58 dB 60 min.
	muziek-verflij / verkeer	52 dB	60 dB	GF205 EGO DGS275 75 2 AA	62 dB 60 min.
	ruimte-verflij	52 dB	60 dB	GF205 EGO DGS275 75 2 AA	62 dB 60 min.
	sanitair-verflij	25 dB	25 dB	GF113 DGS 175 1 A (wand 15)	40 dB 30 min.
	schaal-verflij	31 dB	39 dB	GF113 DGS 175 1 A (wand 30) + 40mm steenscheid schachtroos (500mm) = 87,5mm	60 min.
	opslag examens			GF100 HT72 50 A WK2 (habbo)	
	voorzetwand standaard	nt	nt	GF113 DGS V 100 1 (voorzetwand)	
	voorzetwand sanitair	nt	nt	GF113 DGS V 100 1 (voorzetwand)	

SYMBOLEN	
	beton
	prelast
	isolatie
	metsel
	kaalka aflwerk
	stalen
	half tra
	ondoc
	straat
	beton
	Schieda
	Houten
	Voorz

[illegible][illegible][illegible][illegible]

ONDERLEGGER Voor constructie-, installatie-, interieur- en landschapstek. zie tek. van hiernaast geometrie partijen, onderleggers BIM model: Peil=0 is 500mm +NAP (= bak. afgew. beg. gr. vloer)		• Installaties : geen onderlegger • Constructie : nvt d.d. 14.5.2020 • Interieur, nvt. : geen onderlegger • Landschap, nvt. : dwg gemeente "VO_Concept", datum onderlegger			
OPDRACHTGEVER: Leonardo College Leiden Postbus 20251 2300 PA Leiden 071-576 18 02 PROJECT: Leonardo College Telerskade te Leiden		PROJECTLEIDING: Zenzo Postbus 20251 3800 GD Amersfoort 033-453 59 54 TEKENWERK: NBO Dorpstraat 78 2631 CV Noordrop 085-4013985		ARCHITECT: Ector Hoogstad Postbus 20251 3800 AV Rotterdam 010-440 2121 FORMAAT: HFS: A1+ 594*1050 IIV SCHAAL: 1:100 TEK. STATUS: 18.12.2020 TEK. NR.	
ONDERDEEL: Plattegrond, begane grond, P=0		NO 3 INNOVATIVE DESIGN AND ENGINEERING DEFINITIEF PROJECT NR. 2013009		UO_100	