


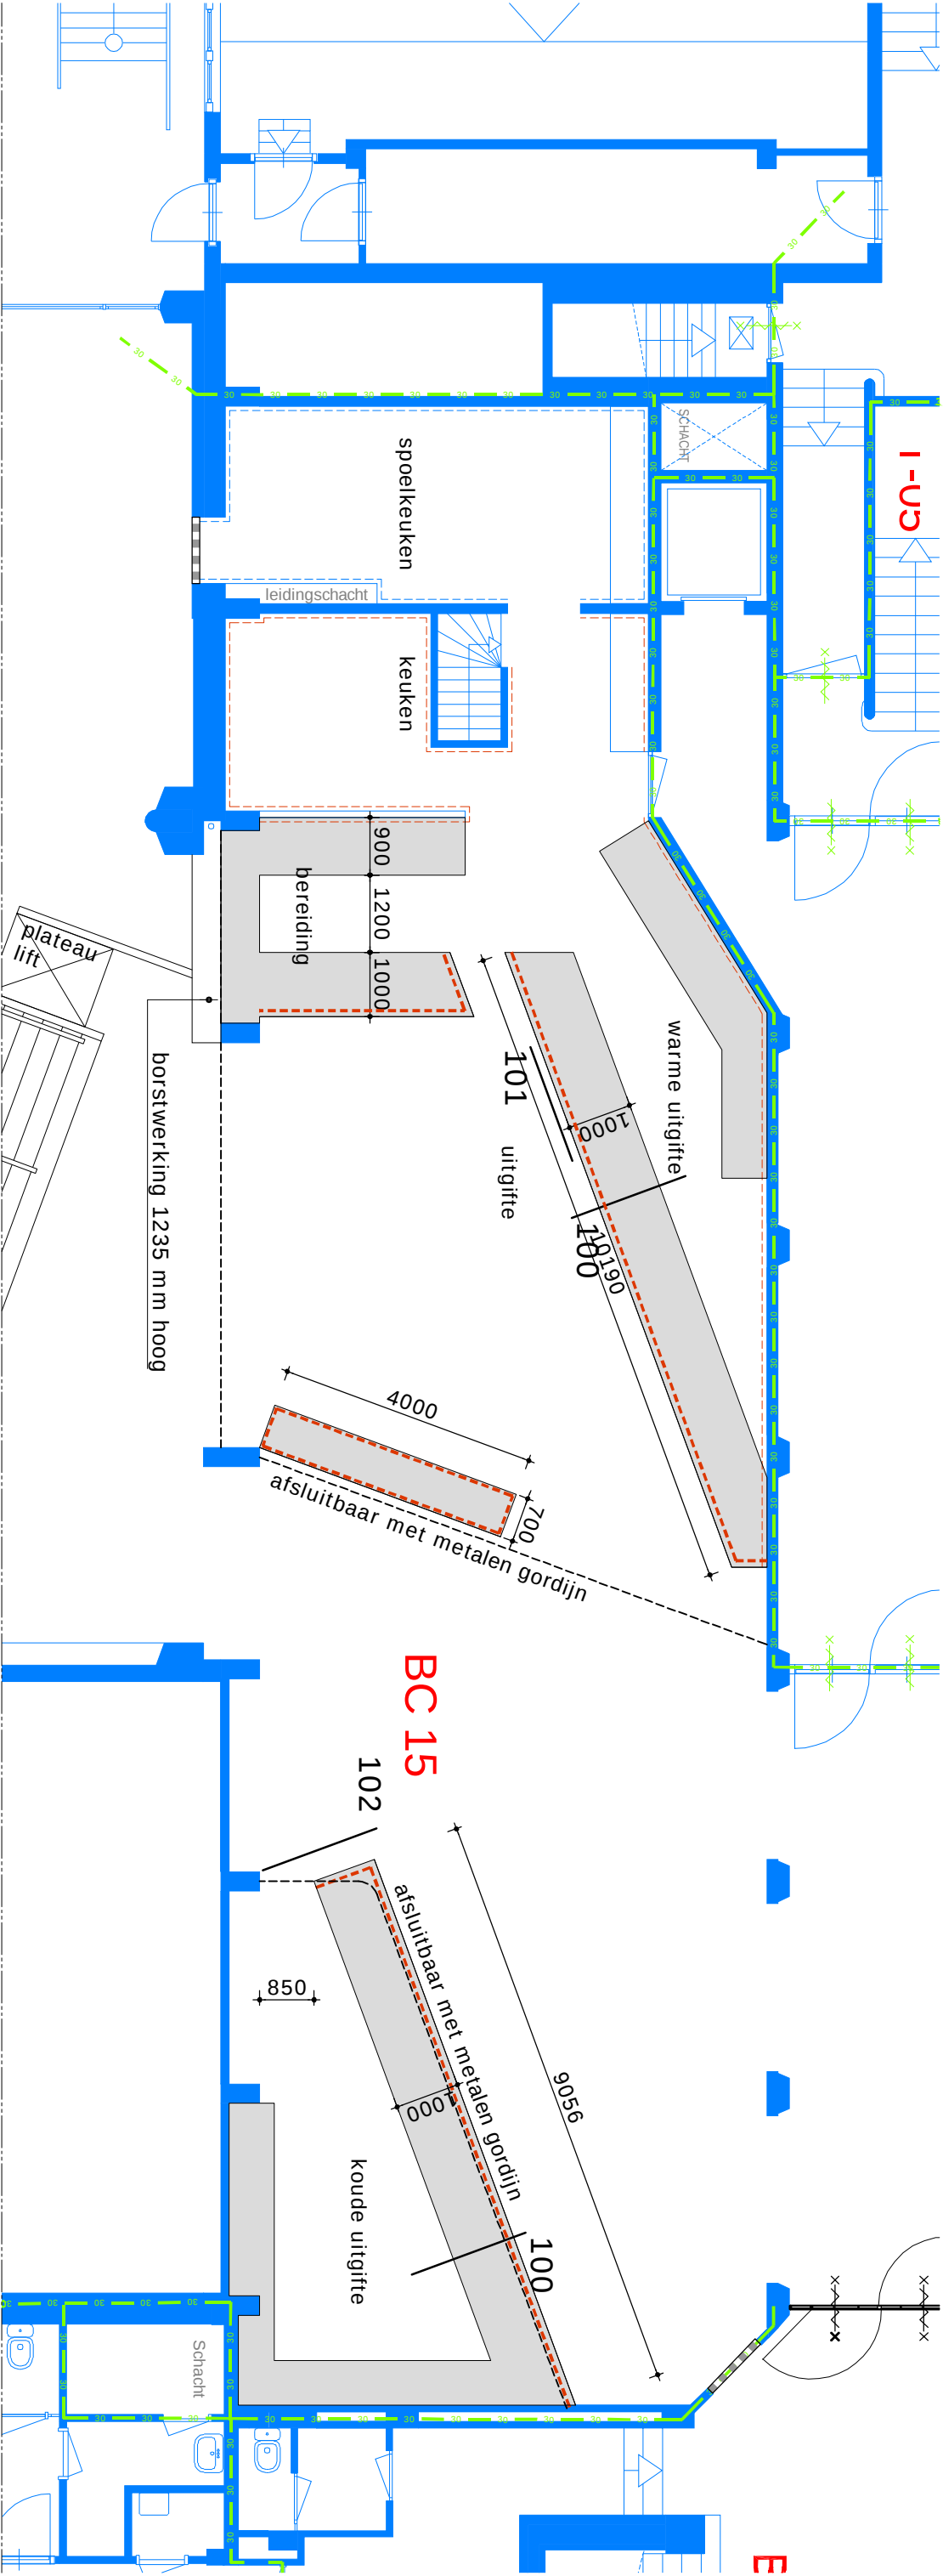

RENVOOI

- bestaande situatie
- bestaande wandtegels handhaven
- nieuw wandtegels
- overige wanden sauswerk (RAL 9010)
- metalen gordijn Twentinox RVS Golf Romeo7,0 -1,6
- 1 rail systeem, 3 meter hoog, voorzien van wand slot

RVS werkblad (keuken leverancier)

voorzijde counters voorzien van tegel werk conform details (keuken leverancier)

A5206 PLATTEGROND UITGIFTE

BEGANE GROND NIEUW

FORMAAT A3

SCHAAL 1:100

DATUM 24.03.21

STATUS definitief

GEWUIZIGD

OPDRACHTGEVER

HOGESCHOOL ROTTERDAM

PROJECT

RESTAURANT AP

DP6

DP6 architectuurstudio

Postbus 2969

2601 CZ Delft

+31 15 212 01 10

www.dp6.nl

info@dp6.nl