

Legenda:

- 1 hal

2 hal

2a berging algemeen

3 gang

4 legering 4P

4a was-/doucheruimte

4b toilet

5 legering 4P

5a was-/doucheruimte

5b toilet

6 legering 4P

6a was-/doucheruimte

6b toilet

7 legering 4P

7a was-/doucheruimte

7b toilet

8 legering 4P

8a was-/doucheruimte

8b toilet

9 technische ruimte

10 gang

10a gang

10b kast schoonmaakdienst

11 legering 4P

11a was-/doucheruimte

11b toilet

12 legering 4P

12a was-/doucheruimte

12b toilet

13 legering 4P

13a was-/doucheruimte

13b toilet

14 bureau ruimte
- 15 legering 4P

15a was-/doucheruimte

15b toilet

16 legering 4P

16a was-/doucheruimte

16b toilet

17 legering 4P

17a was-/doucheruimte

17b toilet

18 legering 2P

18a was-/doucheruimte

18b toilet

19 hal

20 trappenhuis

20a toilet

21 bureau ruimte

22 gang

22a gang

23 bureau ruimte

24 bureau ruimte

24a computer ruimte

25 bureau ruimte

26 technische ruimte

27 gang

27a berging algemeen

27b berging algemeen

27c liftschacht

27d hal


27e machinekast t.b.v. lift

28 hal

28a berging algemeen

29 berging

30 technische ruimte

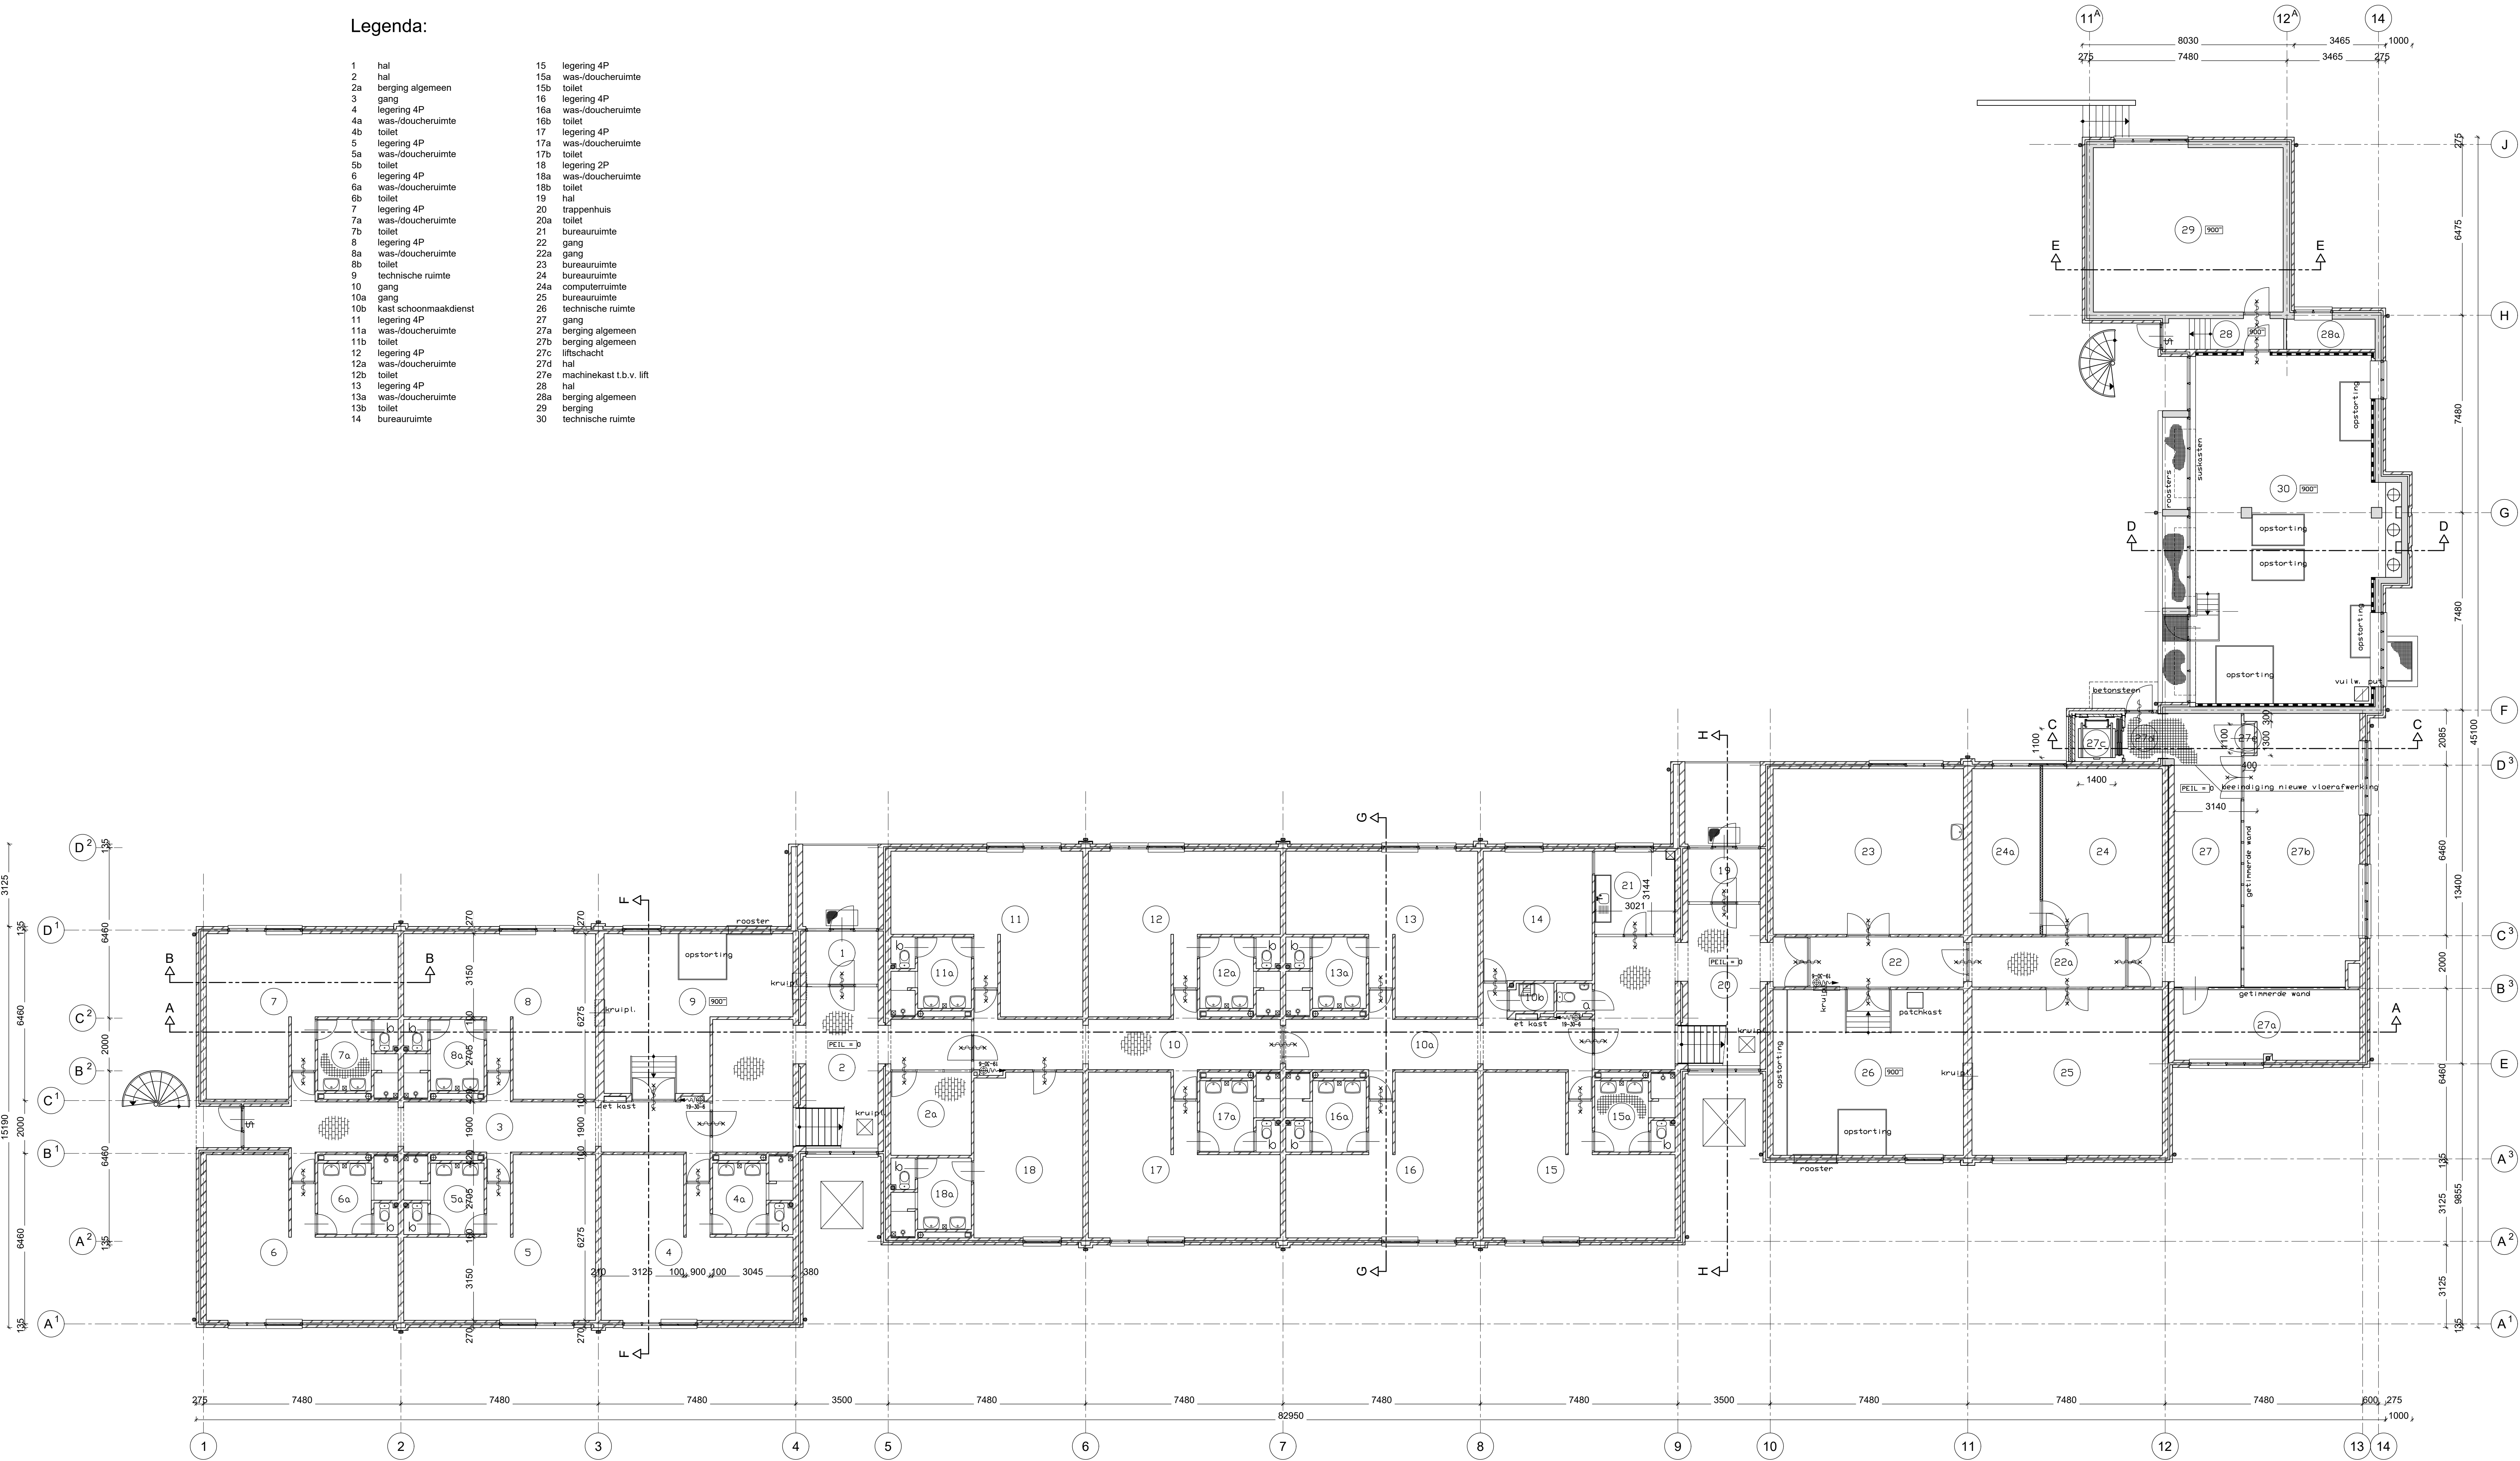

Plattegrond begane grond

Maatvoering in het werk controleren

Objectnummer: 33816		Geleekend: G.R. Wassink	
Gebouwnummer: 16		Gecontroleerd: E. Schaper	
Besteknummer: 22655		Datum: 01-03-2021	
Projectnummer: 22655		Schaal: 1:100	
Fase: Contract		Formaat: A0	
Versie: A		Documentcode: 22655-Contract-BA02	
Blad: B02 van 11		Directie - Vastgoedbeheer Rijksvastgoedbedrijf Binnen- en Buitenruimte Zaken en Communicatie	

22655-Contract-BT-002.dwg

plaatnummer: 0103021