

Legenda:

- 201

loggia
- 201a

pantry
- 202

hal
- 202a

berging algemeen
- 203

gang
- 203a

hal
- 203b

gang
- 204

wasruimte
- 204a

doucheruimte
- 204b

toilet
- 205

legering 2P
- 206

legering 4P
- 207

was-/doucheruimte
- 207a

toilet
- 208

legering 4P
- 209

was-/doucheruimte
- 209a

toilet
- 210

legering 4P
- 211

was-/doucheruimte
- 211a

toilet
- 212

legering 2P
- 213

was-/doucheruimte
- 213a

toilet
- 214

legering 4P
- 215

was-/doucheruimte
- 215a

toilet
- 216

legering 4P
- 217

was-/doucheruimte
- 217a

toilet
- 218

legering 4P
- 219

was-/doucheruimte
- 219a

toilet
- 220

gang
- 220a

gang
- 221

legering 3P
- 222

was-/doucheruimte
- 222a

toilet
- 223

legering 4P
- 224

was-/doucheruimte
- 224a

toilet
- 225

legering 4P
- 226

was-/doucheruimte
- 226a

toilet
- 227

douchruimte
- 228

gang
- 228a

berging algemeen
- 228b

liftschacht
- 228c

hal
- 229

garderobe
- 230

toiletuimte mindervaliden
- 231

legering 2P
- 232

legering 2P
- 232a

wasruimte
- 232b

doucheruimte
- 232c

toilet
- 233

legering 4P
- 234

was-/doucheruimte
- 234a

toilet
- 235

legering 4P
- 236


was-/doucheruimte
- 236a

toilet
- 237

legering 4P
- 238

was-/doucheruimte
- 238a

toilet

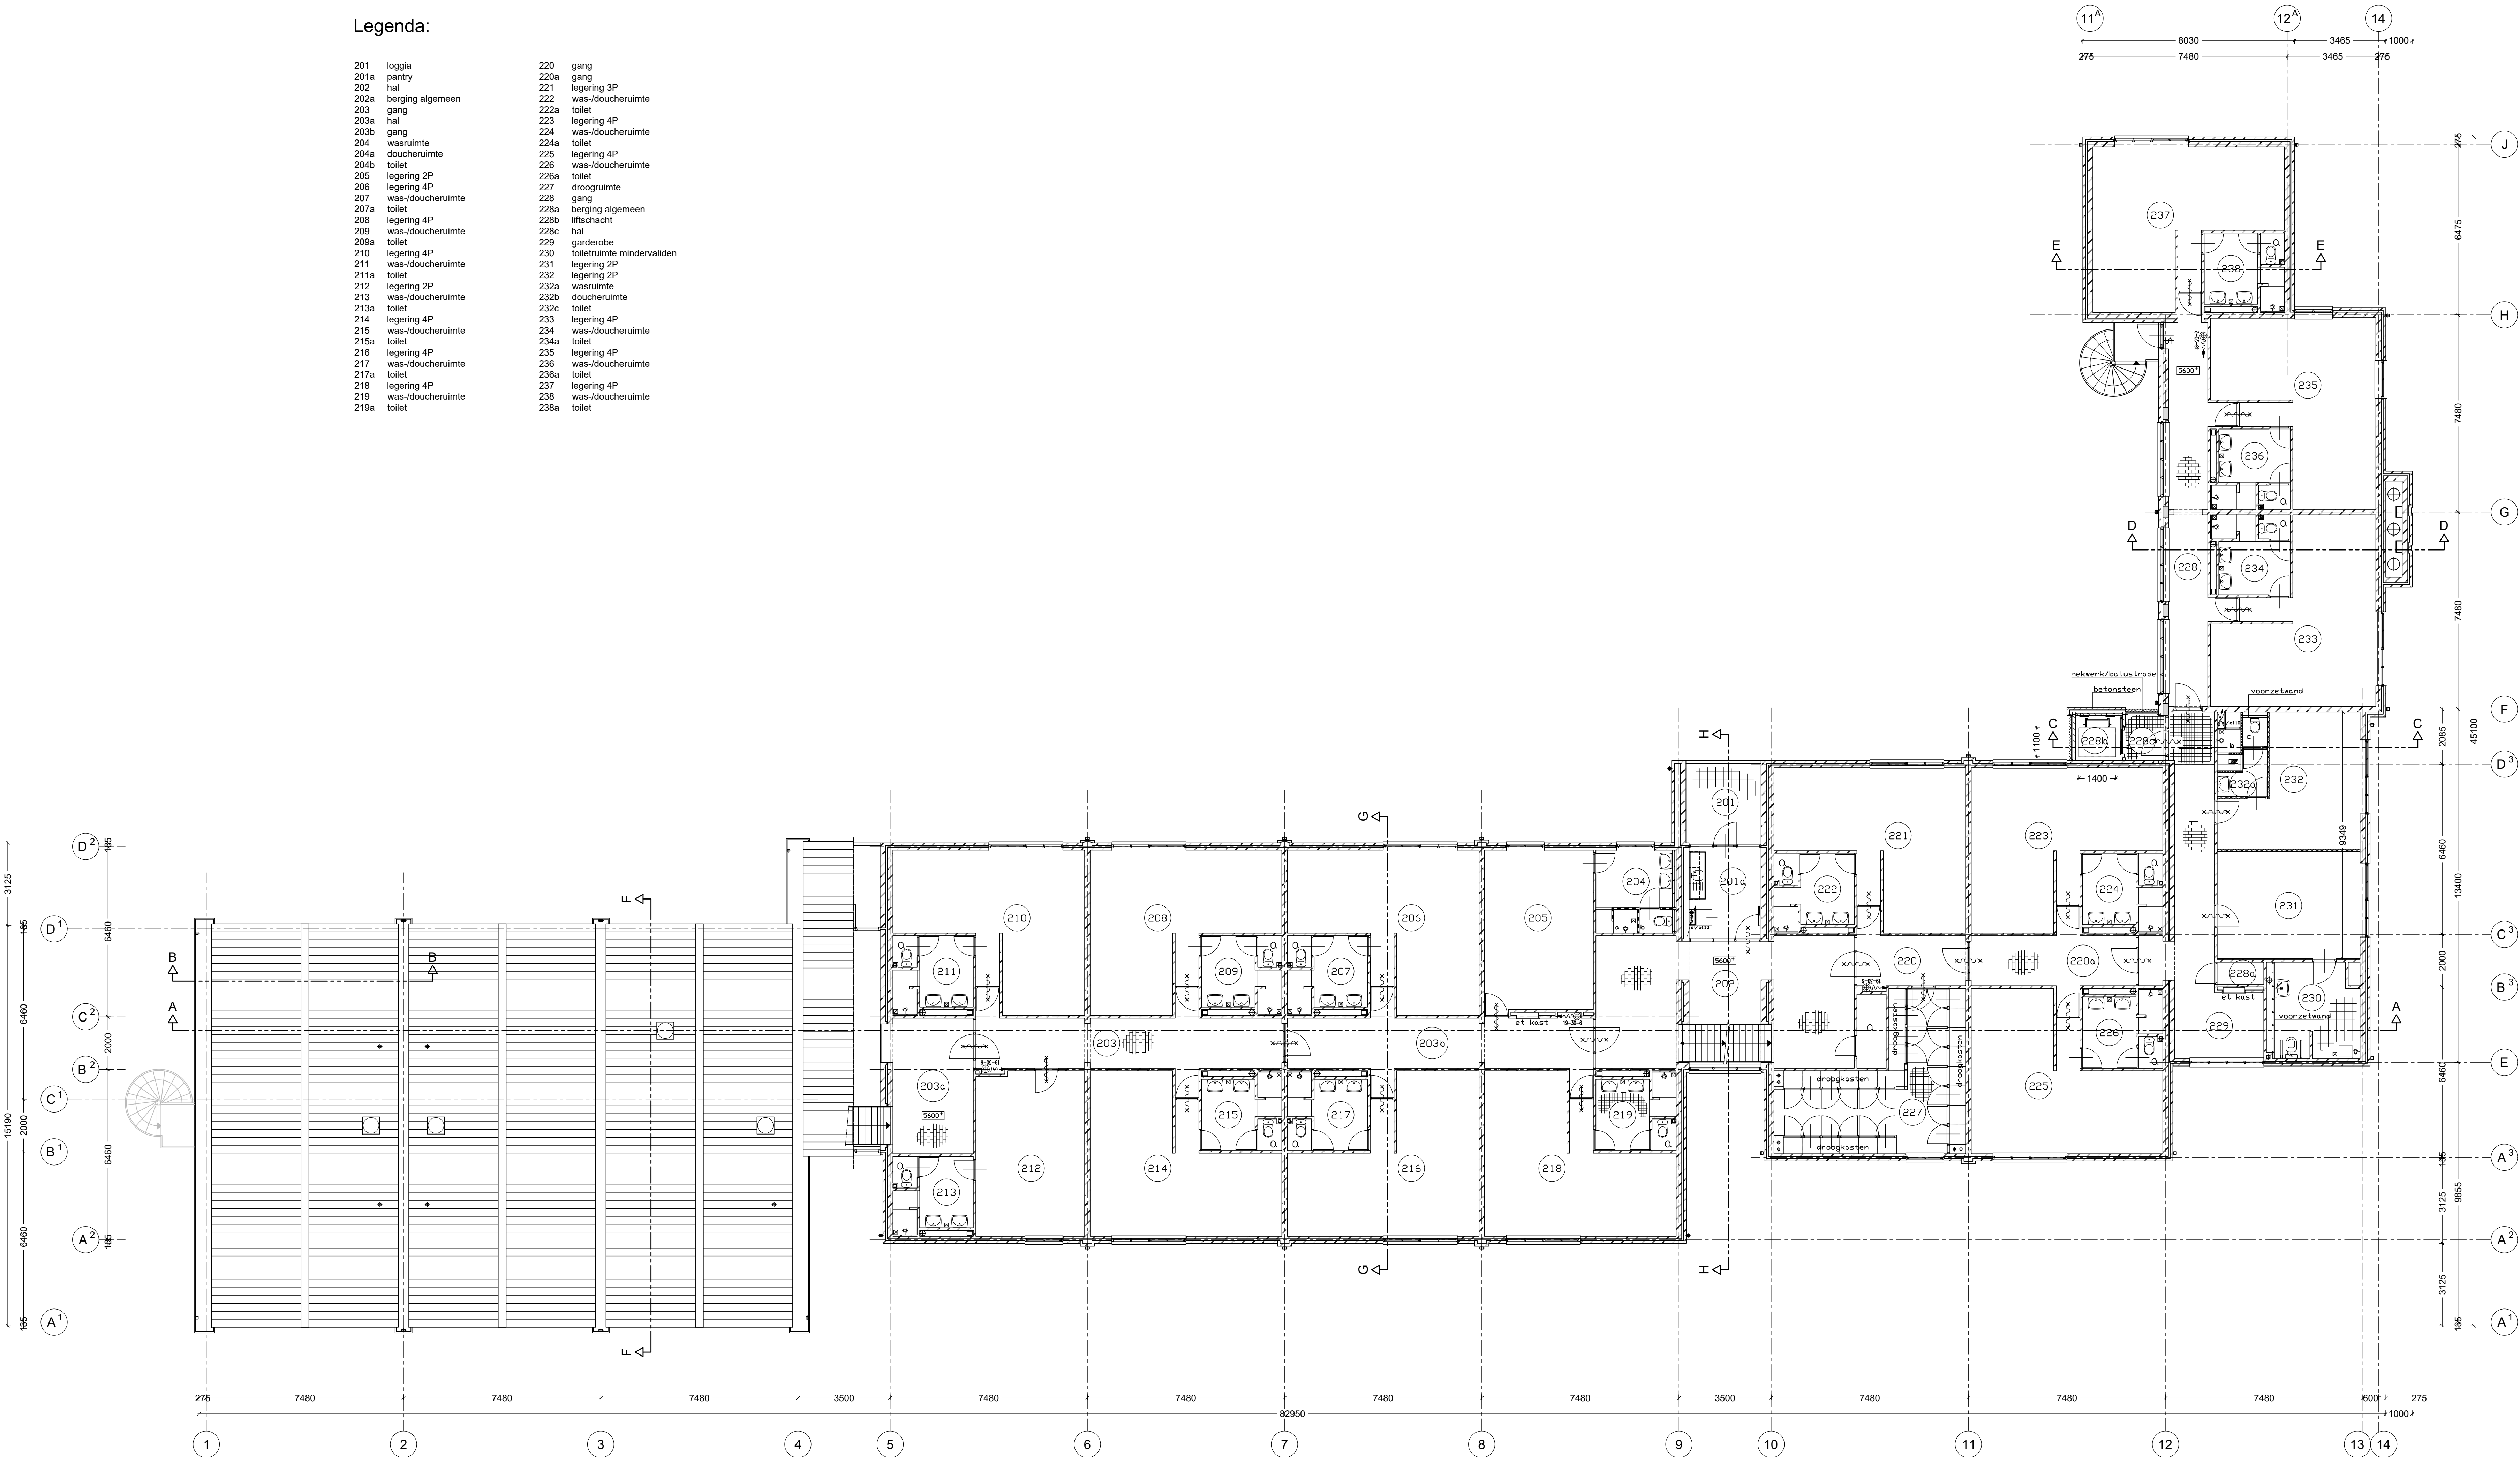

Plattegrond 2e verdieping

Maatvoering in het werk controleren

Objectnummer: 33818		Geleekend: G.R. Wassink	
Gebouwnummer: 16		Gecontroleerd: E. Schaper	
Besteknummer: 22655		Datum: 01-03-2021	
Projectnummer: 22655		Schaal: 1:100	
Fase: Contract		Formaat: A0	
Versie: A		Documentcode: 22655-Contract-BA04	
Blad: B04		van 11	
Directie - Vestigingsbeheer		Rijksvastgoedbedrijf	
Bijzondere Service en Samenwerking		Rijksvastgoedbedrijf	
088 110 80 00		088 110 80 00	
22655-Contract-BT-004.dwg		plaatnummer: 0103921	