


Legenda:

- 301 hal
- 30a berging algemeen
- 302 gang
- 302a gang
- 303 legering 4P
- 304 was-/doucheruimte
- 304a toilet
- 305 legering 4P
- 306 was-/doucheruimte
- 306a toilet
- 307 legering 4P
- 308 was-/doucheruimte
- 308a toilet
- 309 droogruimte
- 310 gang
- 310a berging algemeen
- 310b liftschacht
- 310c hal
- 310d gang
- 311 pantry
- 312 toiletruimte mindervaliden
- 313 legering 2P
- 314 vergaderuimte
- 314a wasruimte
- 314b doucheruimte
- 314c toilet
- 315 legering 4P
- 316 was-/doucheruimte
- 316a toilet
- 317 legering 4P
- 318 was-/doucheruimte
- 318a toilet
- 319 legering 4P
- 319a wasruimte
- 319b toilet
- 319c doucheruimte

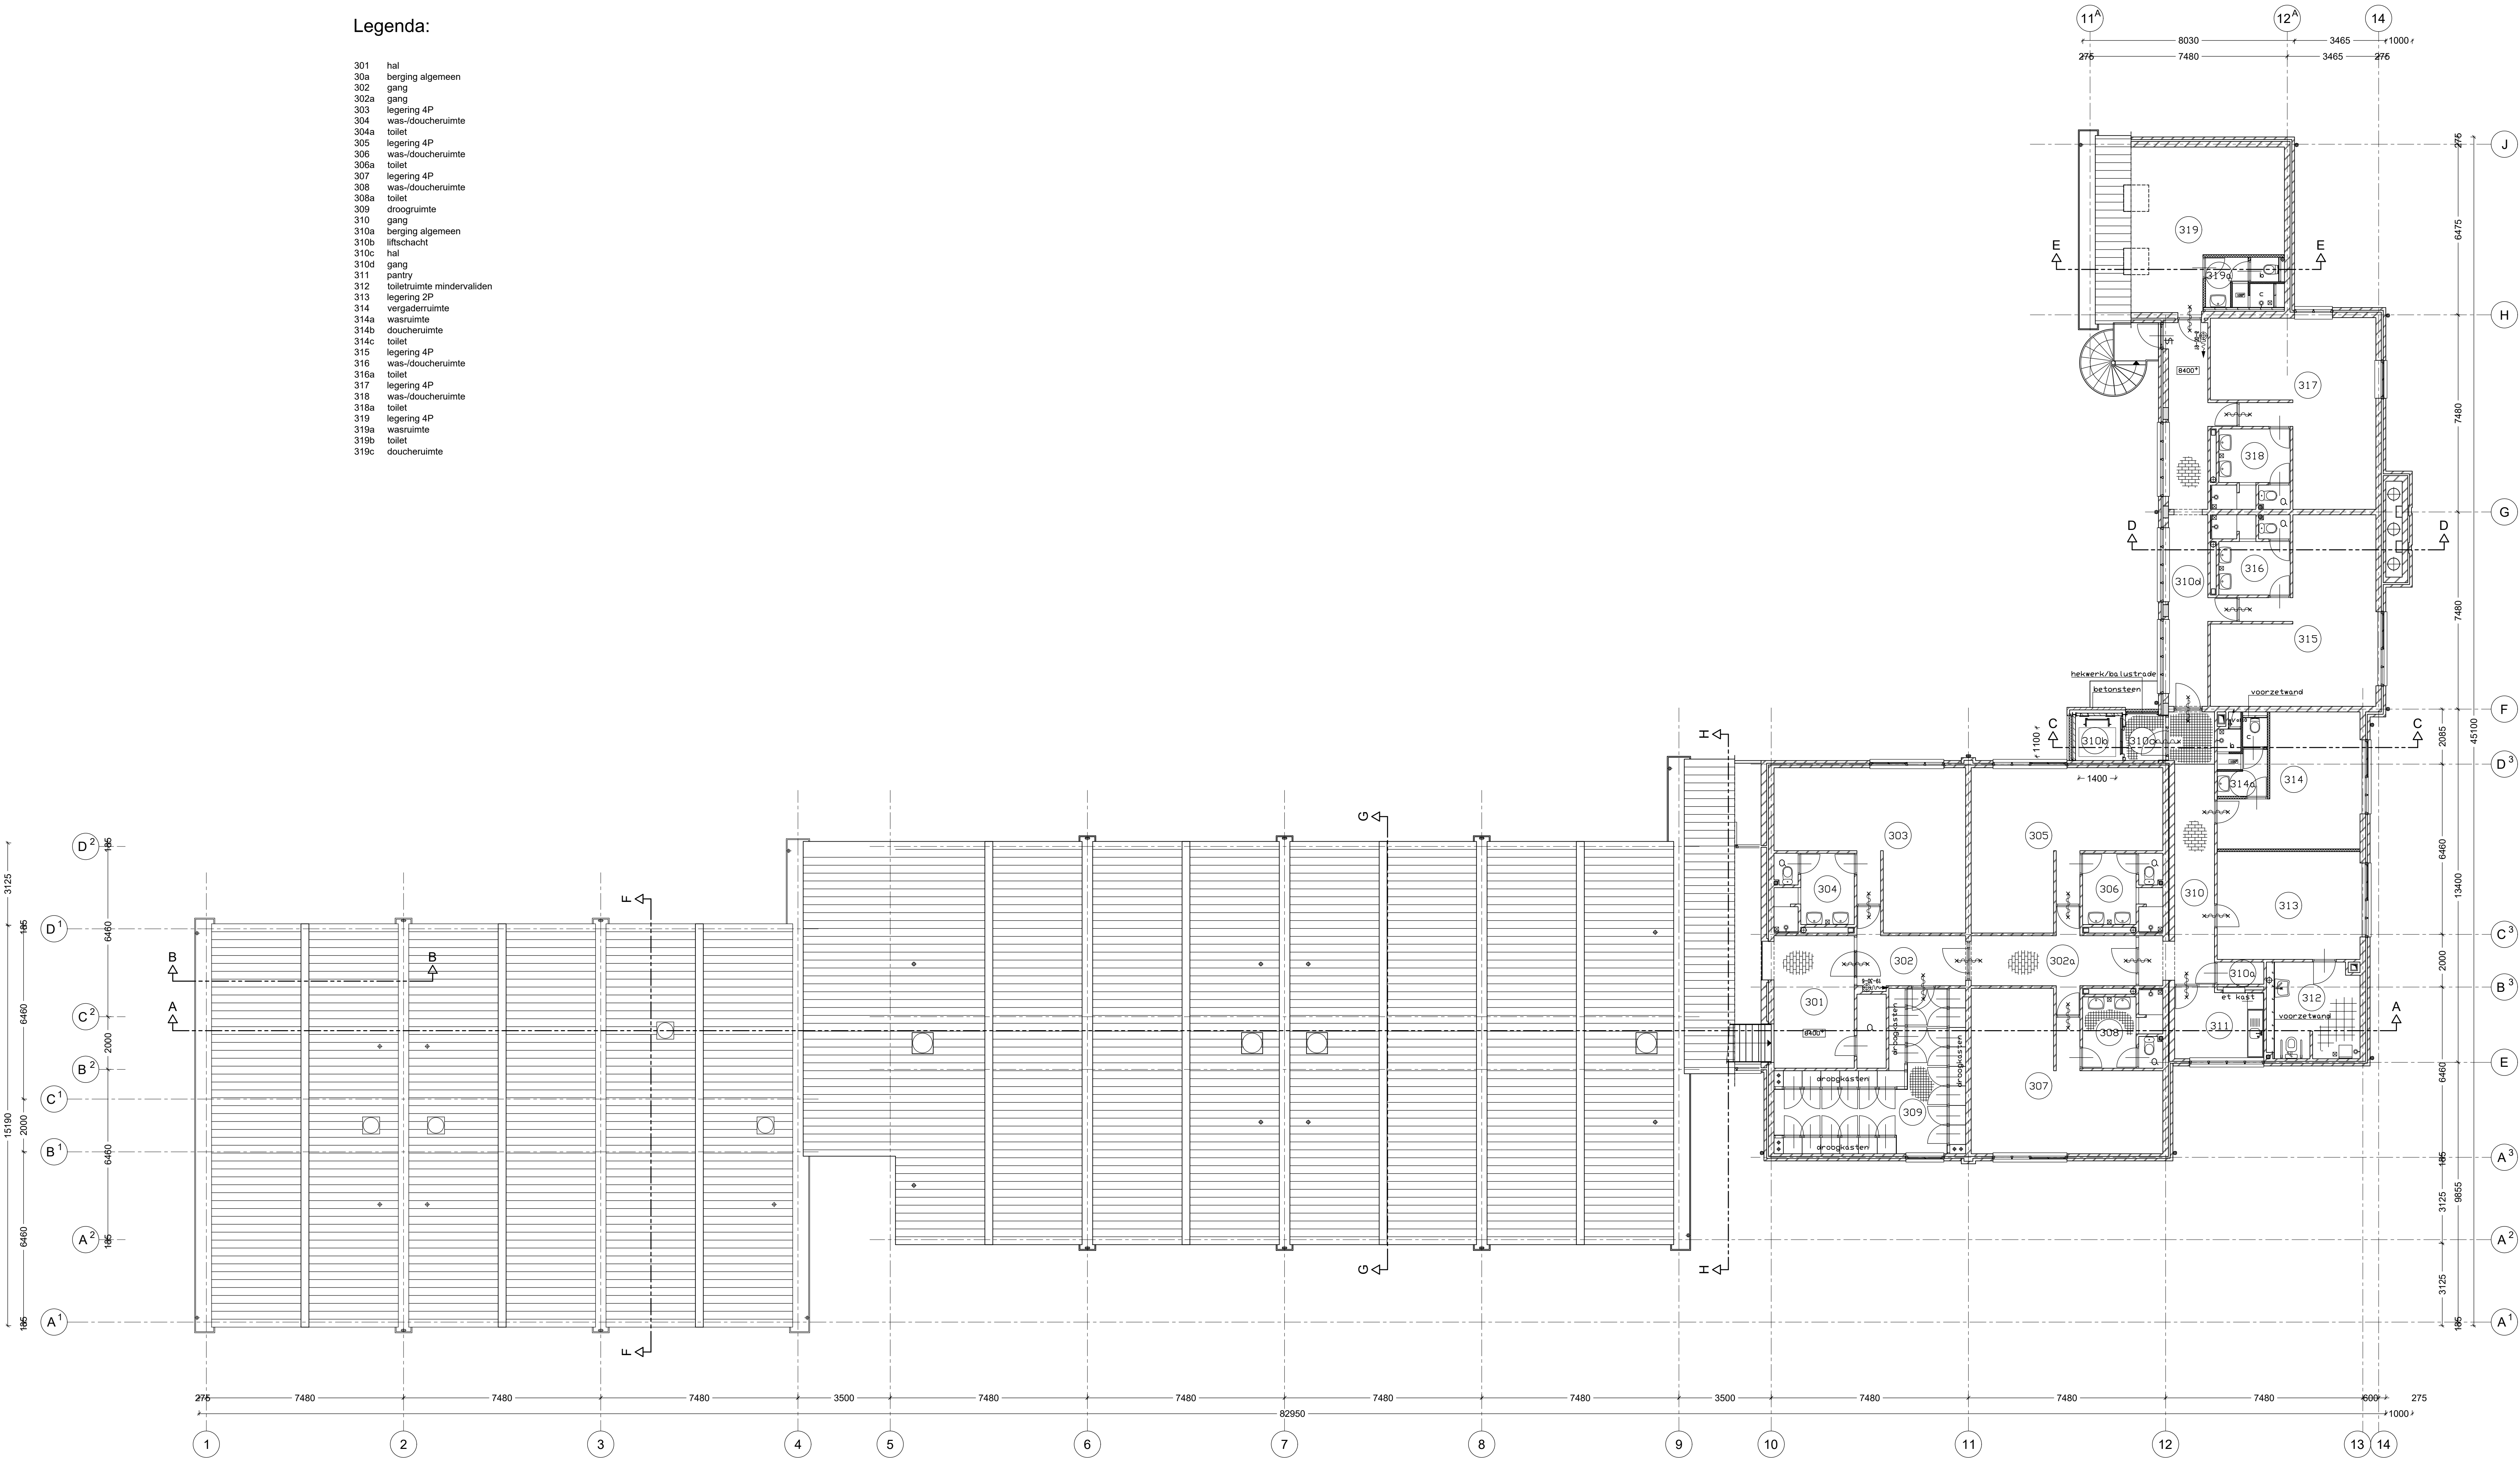

Plattegrond 3e verdieping

Maatvoering in het werk controleren

Objectnummer: 33818		Geleekend: G.R. Wassink	
Gebouwnummer: 16		Gecontroleerd: E. Schaper	
Besteknummer: 22655		Datum: 01-03-2021	
Projectnummer: 22655		Schaal: 1:100	
Fase: Contract		Formaat: A0	
Versie: A		Documentcode: 22655-Contract-BA05	
Blad: B05		van 11	
Rijkswestgebied		Directie - Vestigingsbeheer	
Rijkswestgebied		www.rijkswestgebied.nl	
Rijkswestgebied		088 110 80 00	
Rijkswestgebied		Korpslandbouw	
Rijkswestgebied		plaatnummer: 010321	