

Legenda:

- 101

loggia
- 101a

pantry
- 102

hal
- 102a

berging algemeen
- 102b

berging algemeen
- 102c

berging algemeen
- 103

gang
- 103a

gang
- 104

wasruimte
- 104a

doucheruimte
- 104b

toilet
- 105

legering 2P
- 106

legering 4P
- 107

was-doucheruimte
- 107b

toilet
- 108

legering 4P
- 109

was-doucheruimte
- 109a

toilet
- 110

legering 4P
- 111

was-doucheruimte
- 111a

toilet
- 112

legering 2P
- 113

was-doucheruimte
- 113a

toilet
- 114

legering 4P
- 115

was-doucheruimte
- 115a

toilet
- 116

legering 4P
- 117

was-doucheruimte
- 117a

toilet
- 118

legering 4P
- 119

was-doucheruimte
- 119a

toilet
- 120

loggia
- 120a

pantry
- 121

hal
- 122

gang
- 123

legering 2P
- 123a

wasruimte
- 123b

doucheruimte
- 123c

toilet
- 124

legering 4P
- 125

was-doucheruimte
- 125a

toilet
- 126

legering 4P
- 127

was-doucheruimte
- 127a

toilet

128

legering 4P

129

was-doucheruimte

129a

toilet

130

legering 4P

131

was-doucheruimte

131a

toilet

132

legering 4P

133

was-doucheruimte

133a

toilet

134

gang

134a

gang

135

legering 4P

136

was-doucheruimte

136a

toilet

137

legering 4P

138

was-doucheruimte

138a

toilet

139

legering 4P

140

was-doucheruimte

140a

toilet

141

doucheruimte

142

gang

142a

berging algemeen

142b

litschacht

142c

hal

143

garderobe

144

wasruimte

144a

toilet

144b

doucheruimte

145

legering 2P

146

legering 2P

146a

toilet

146b

doucheruimte

147

legering 4P

148

was-doucheruimte

148a

toilet

149

legering 4P

150

was-doucheruimte

150a

toilet

151


legering 4P

152

was-doucheruimte

152a

toilet

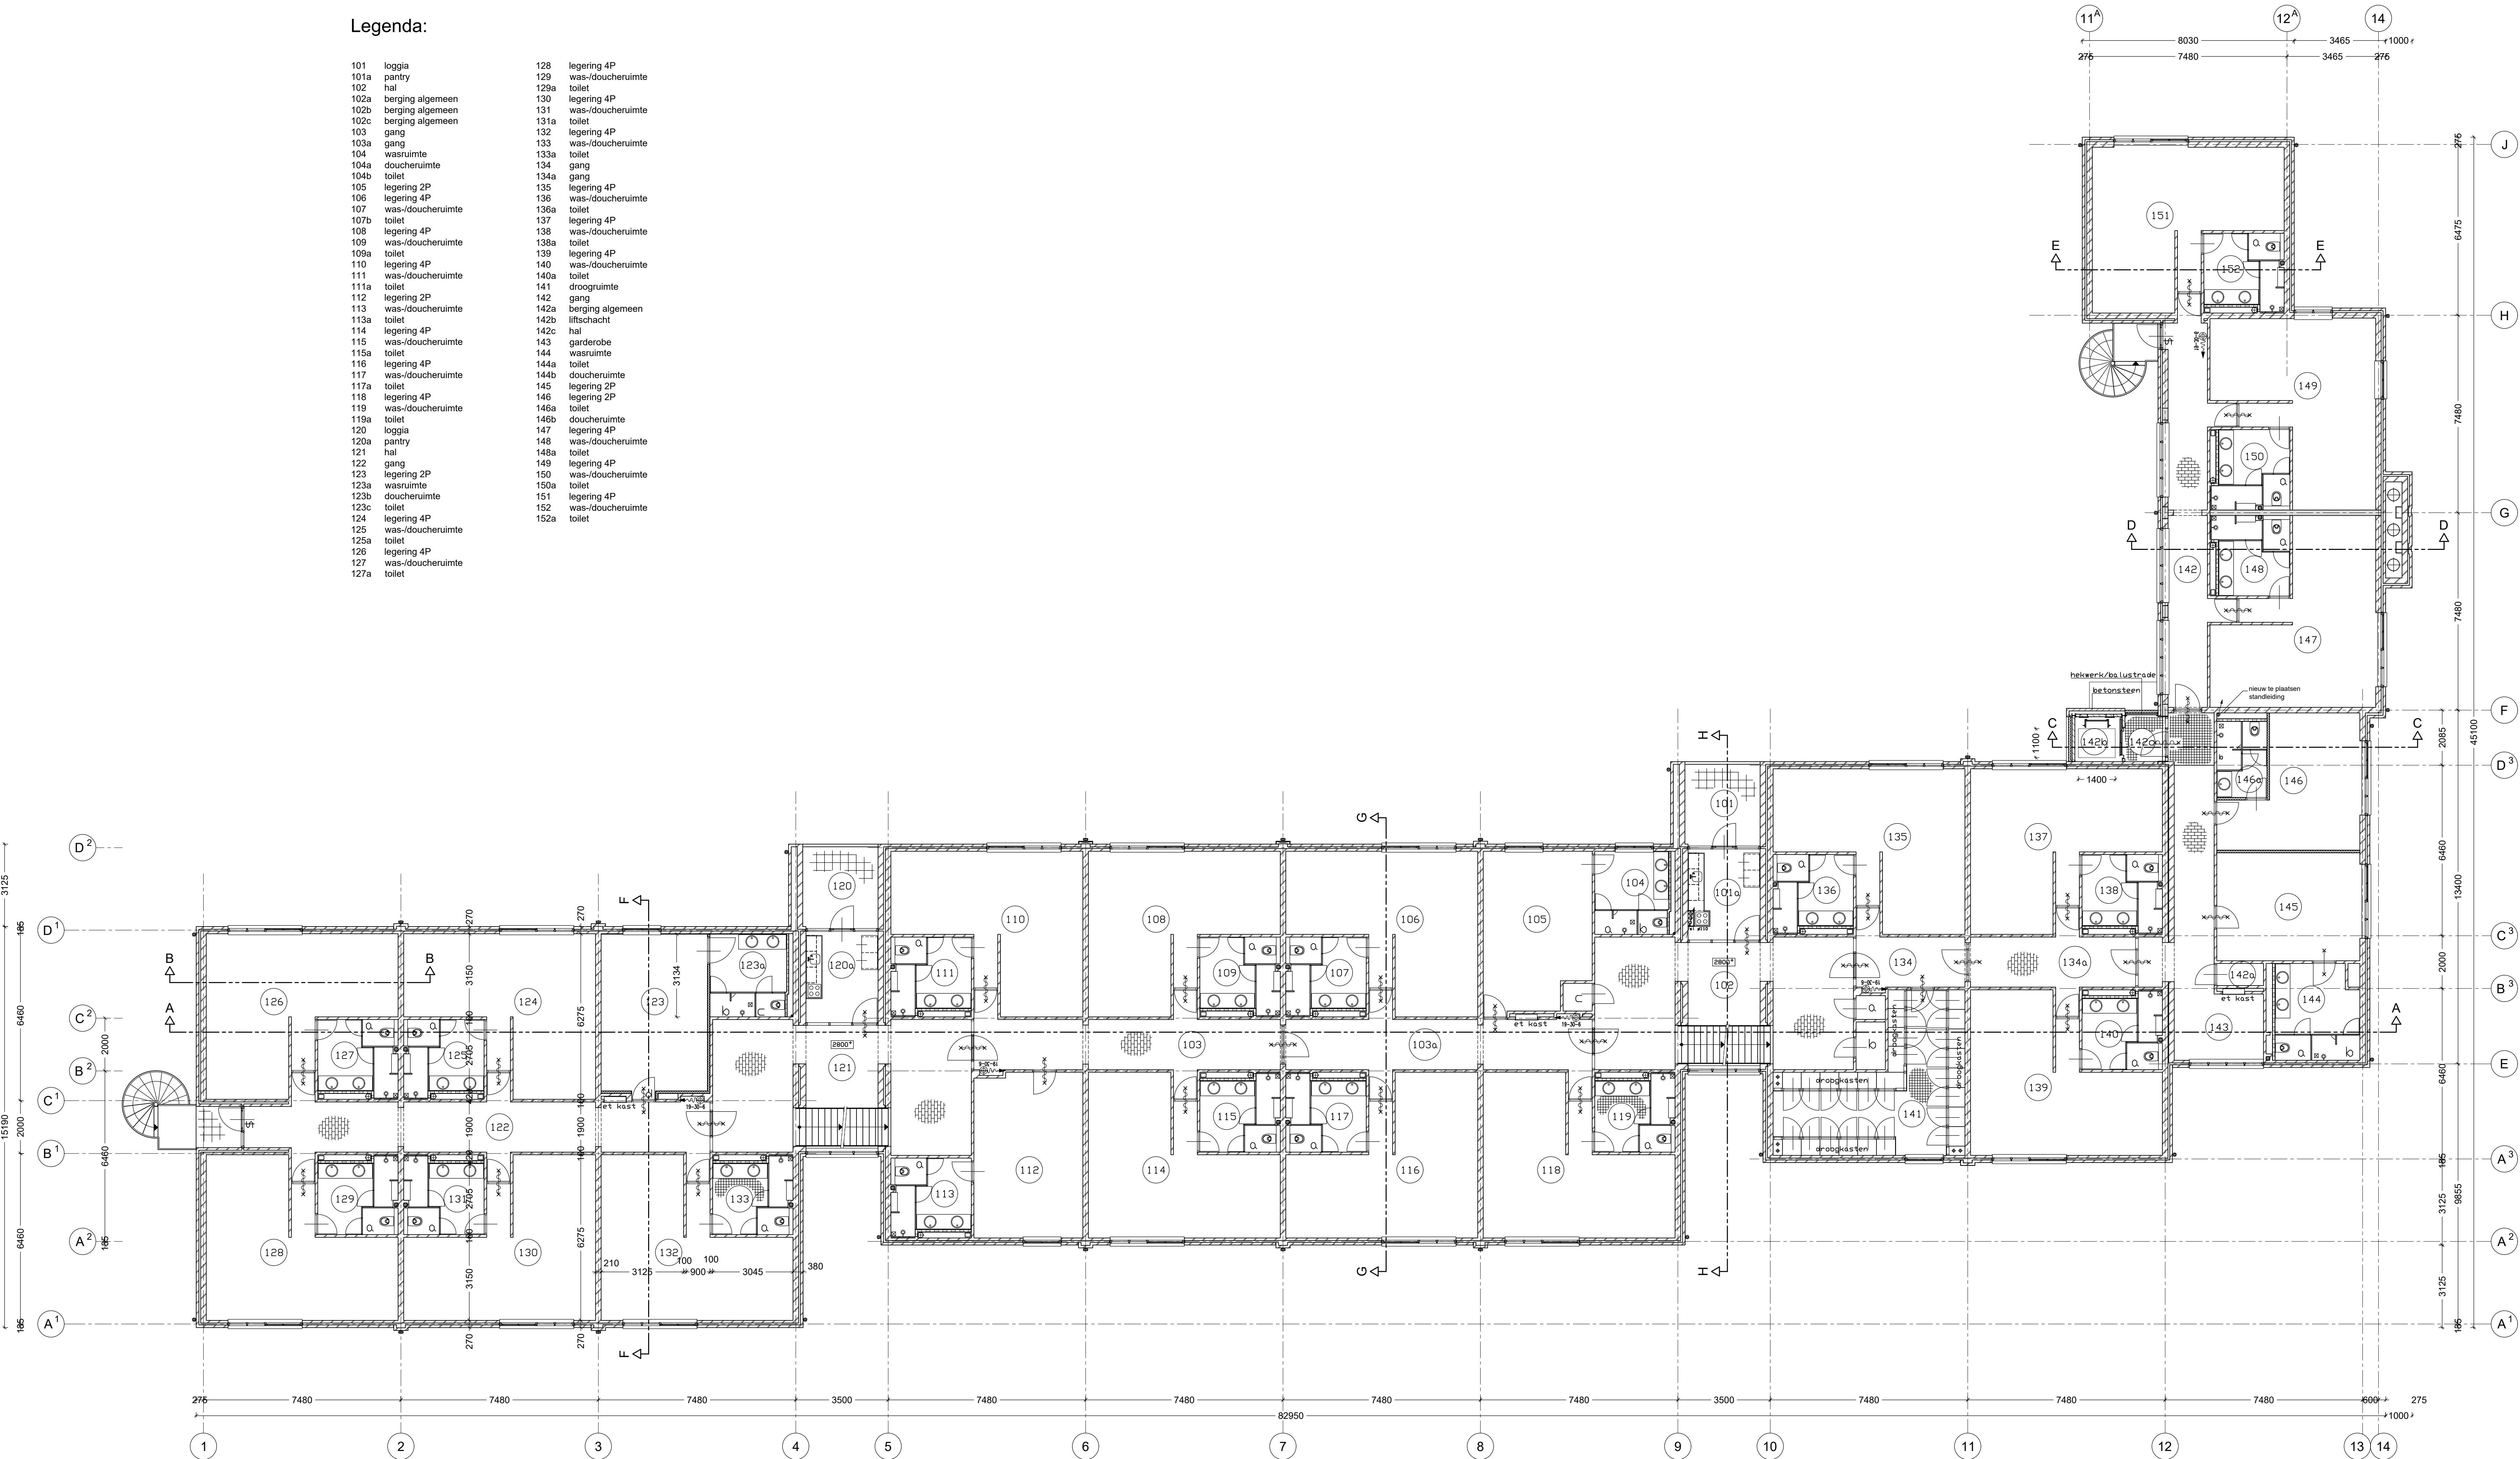

Plattegrond 1e verdieping

Maatvoering in het werk controleren

|                      |  |   |  |
|----------------------|--|---|--|
| Objectnummer: 33818  |  | Geleidend: G.R. Wassink                                                                               |  |
| Gebouwnummer: 16     |  | Gecontroleerd: E. Schaper                                                                             |  |
| Besteknummer: 22655  |  | Datum: 01-03-2021                                                                                     |  |
| Projectnummer: 22655 |  | Schaal: 1:100                                                                                         |  |
| Fase: Contract       |  | Formaat: A0                                                                                           |  |
| Versie: A            |  | Documentcode: 22655-Contract-BA08                                                                     |  |
| Blad: B08 van 11     |  | Directie - Vastgoedbeheer<br>Rijksvastgoedbedrijf<br>Binnen- en Buitenruimte Zaken en<br>Communicatie |  |
| Blad: B08 van 11     |  | Directie - Vastgoedbeheer<br>Rijksvastgoedbedrijf<br>Binnen- en Buitenruimte Zaken en<br>Communicatie |  |

22655-Contract-BT-008.dwg

plaatnummer: 010321