






Type 1 en 1G (Gespiegeld)

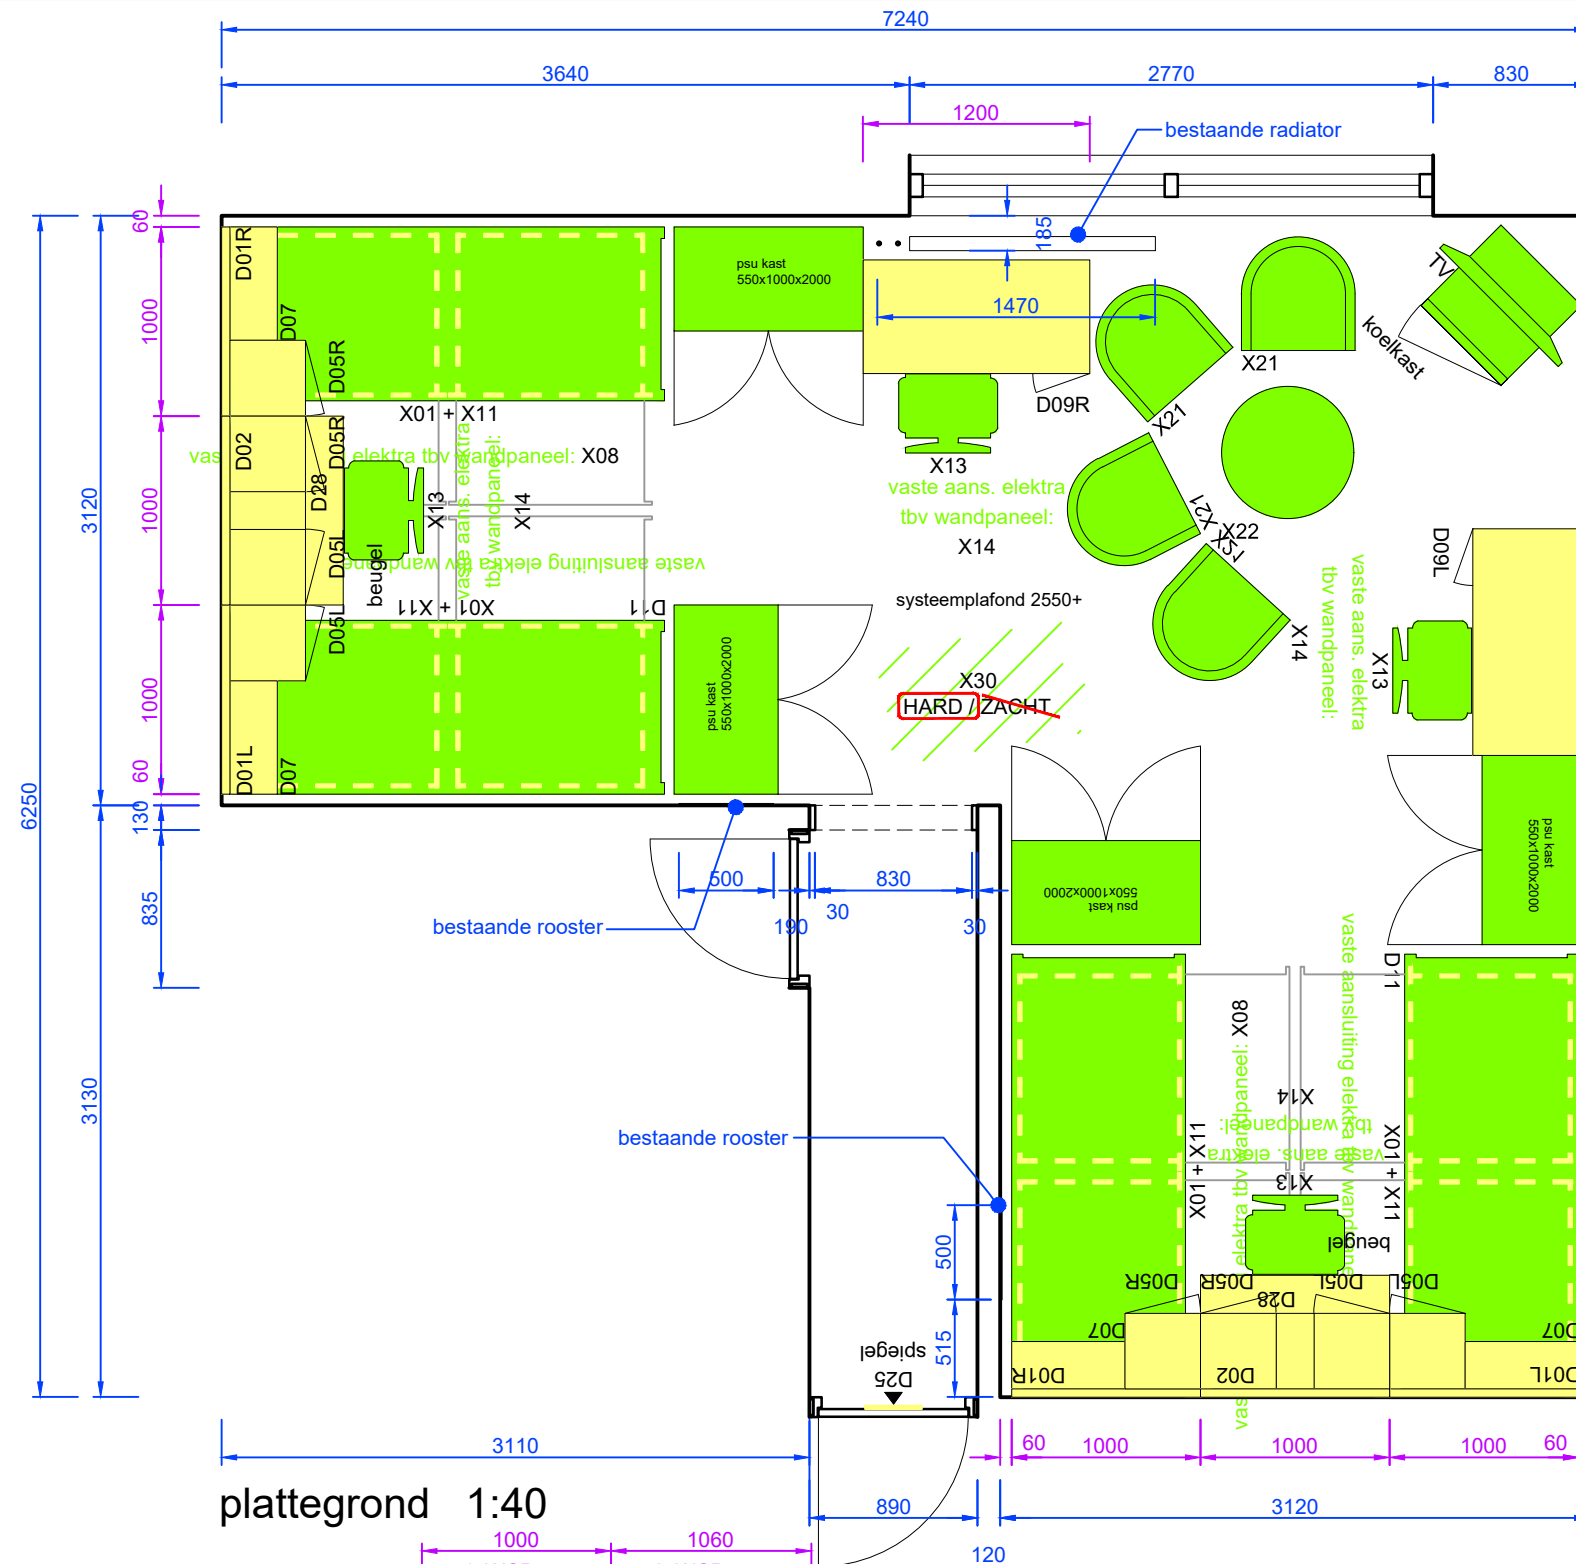

plattegrond 1:40

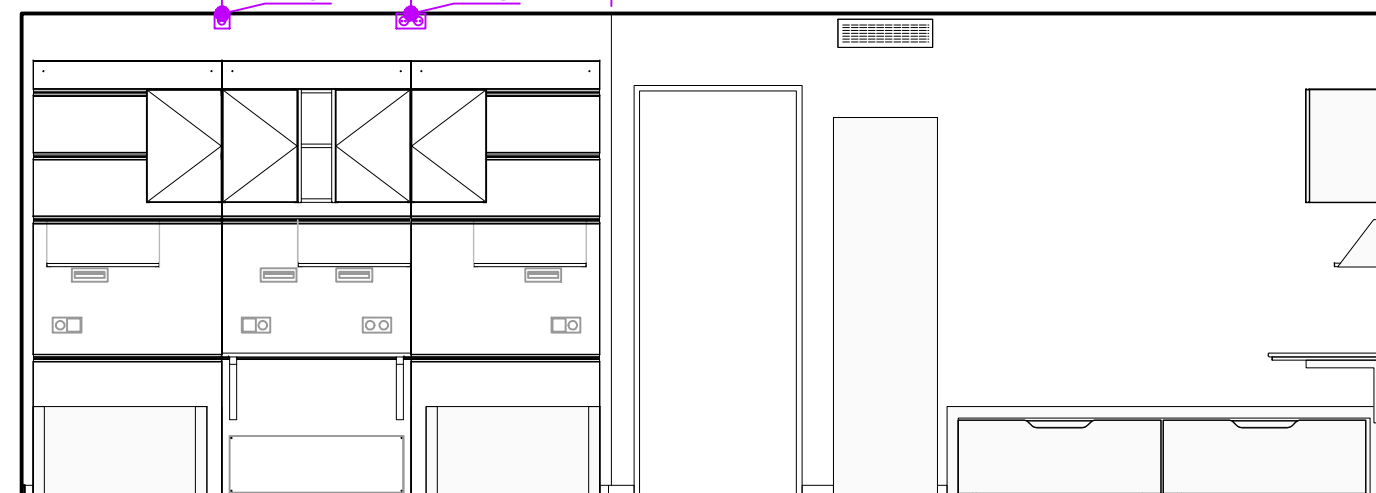

achteraanzicht 1:40

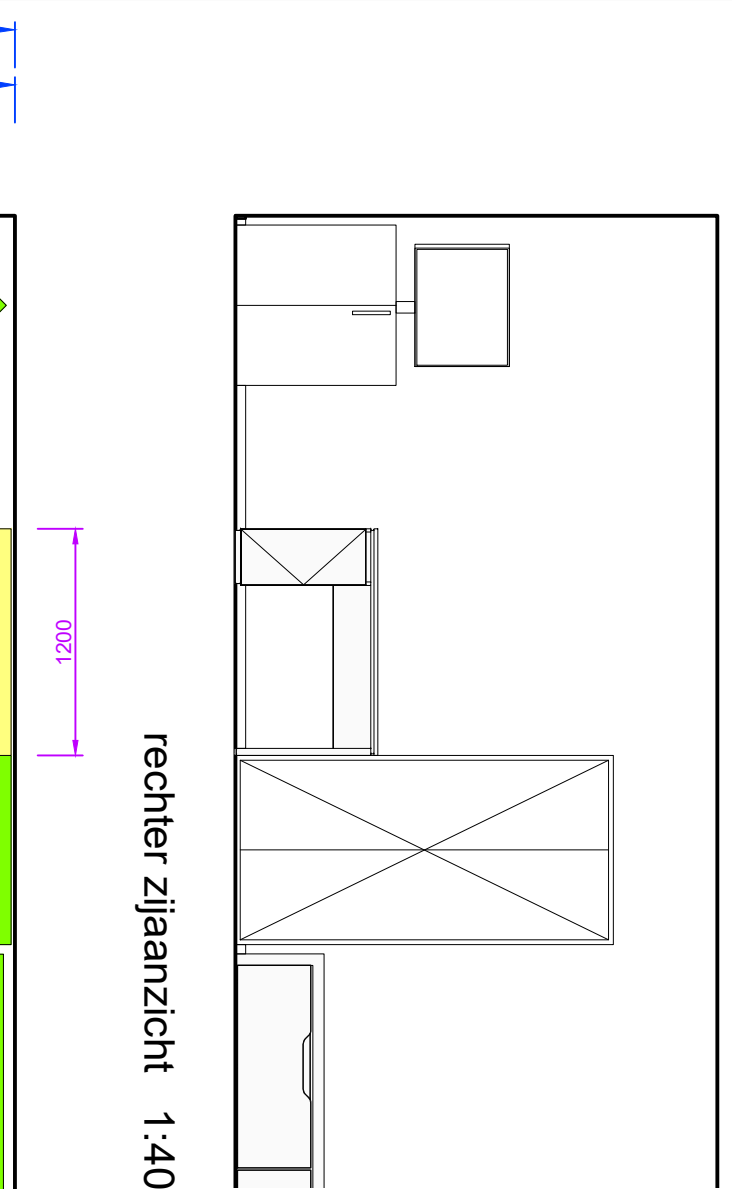

rechter zij aanzicht 1:40


blauw= gemeten/ bestaand WCD
paars = positie meubels/ nieuw WCD

DEFINITIEF

kamer: 4, 6, 8, 11, 13, 15, 17, 106, 110, 114, 118,
124, 128, 132, 135, 139, 147, 206, 210,
214, 218, 221, 225, 233, 303, 307

kamer: 315 (let op schuin dak)


gespiegeld 5, 7, 12, 16, 108, 116, 126, 130, 137, 151,
208, 216, 223, 237, 305

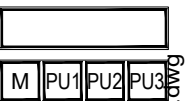

Nikkelstraat 17
2984 AM
Ridderkerk

Postbus 2054
2980 CB
Ridderkerk

PHONE +31 (0)180 802 100
MAIL info@coors.nl
CHECK coors.nl

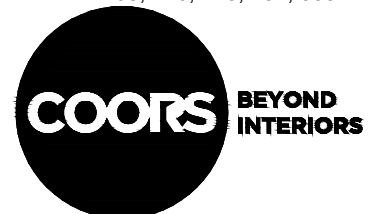


Projekt: MinDef Apeldoorn, gebouw 16
 Onderdeel: 4 PERSOONSKAMER
 Opdrachtgever: Facilitair Bedrijf Defensie
 Schaal: 1:40
 Datum: 13-07-20
 Getekend: FN
 Werknummer: tek.nr - bladnr.:

546_075_13-0

204546 075-001

TE204546_075_13-07-20_B_01-09-20_plattegrond.awg

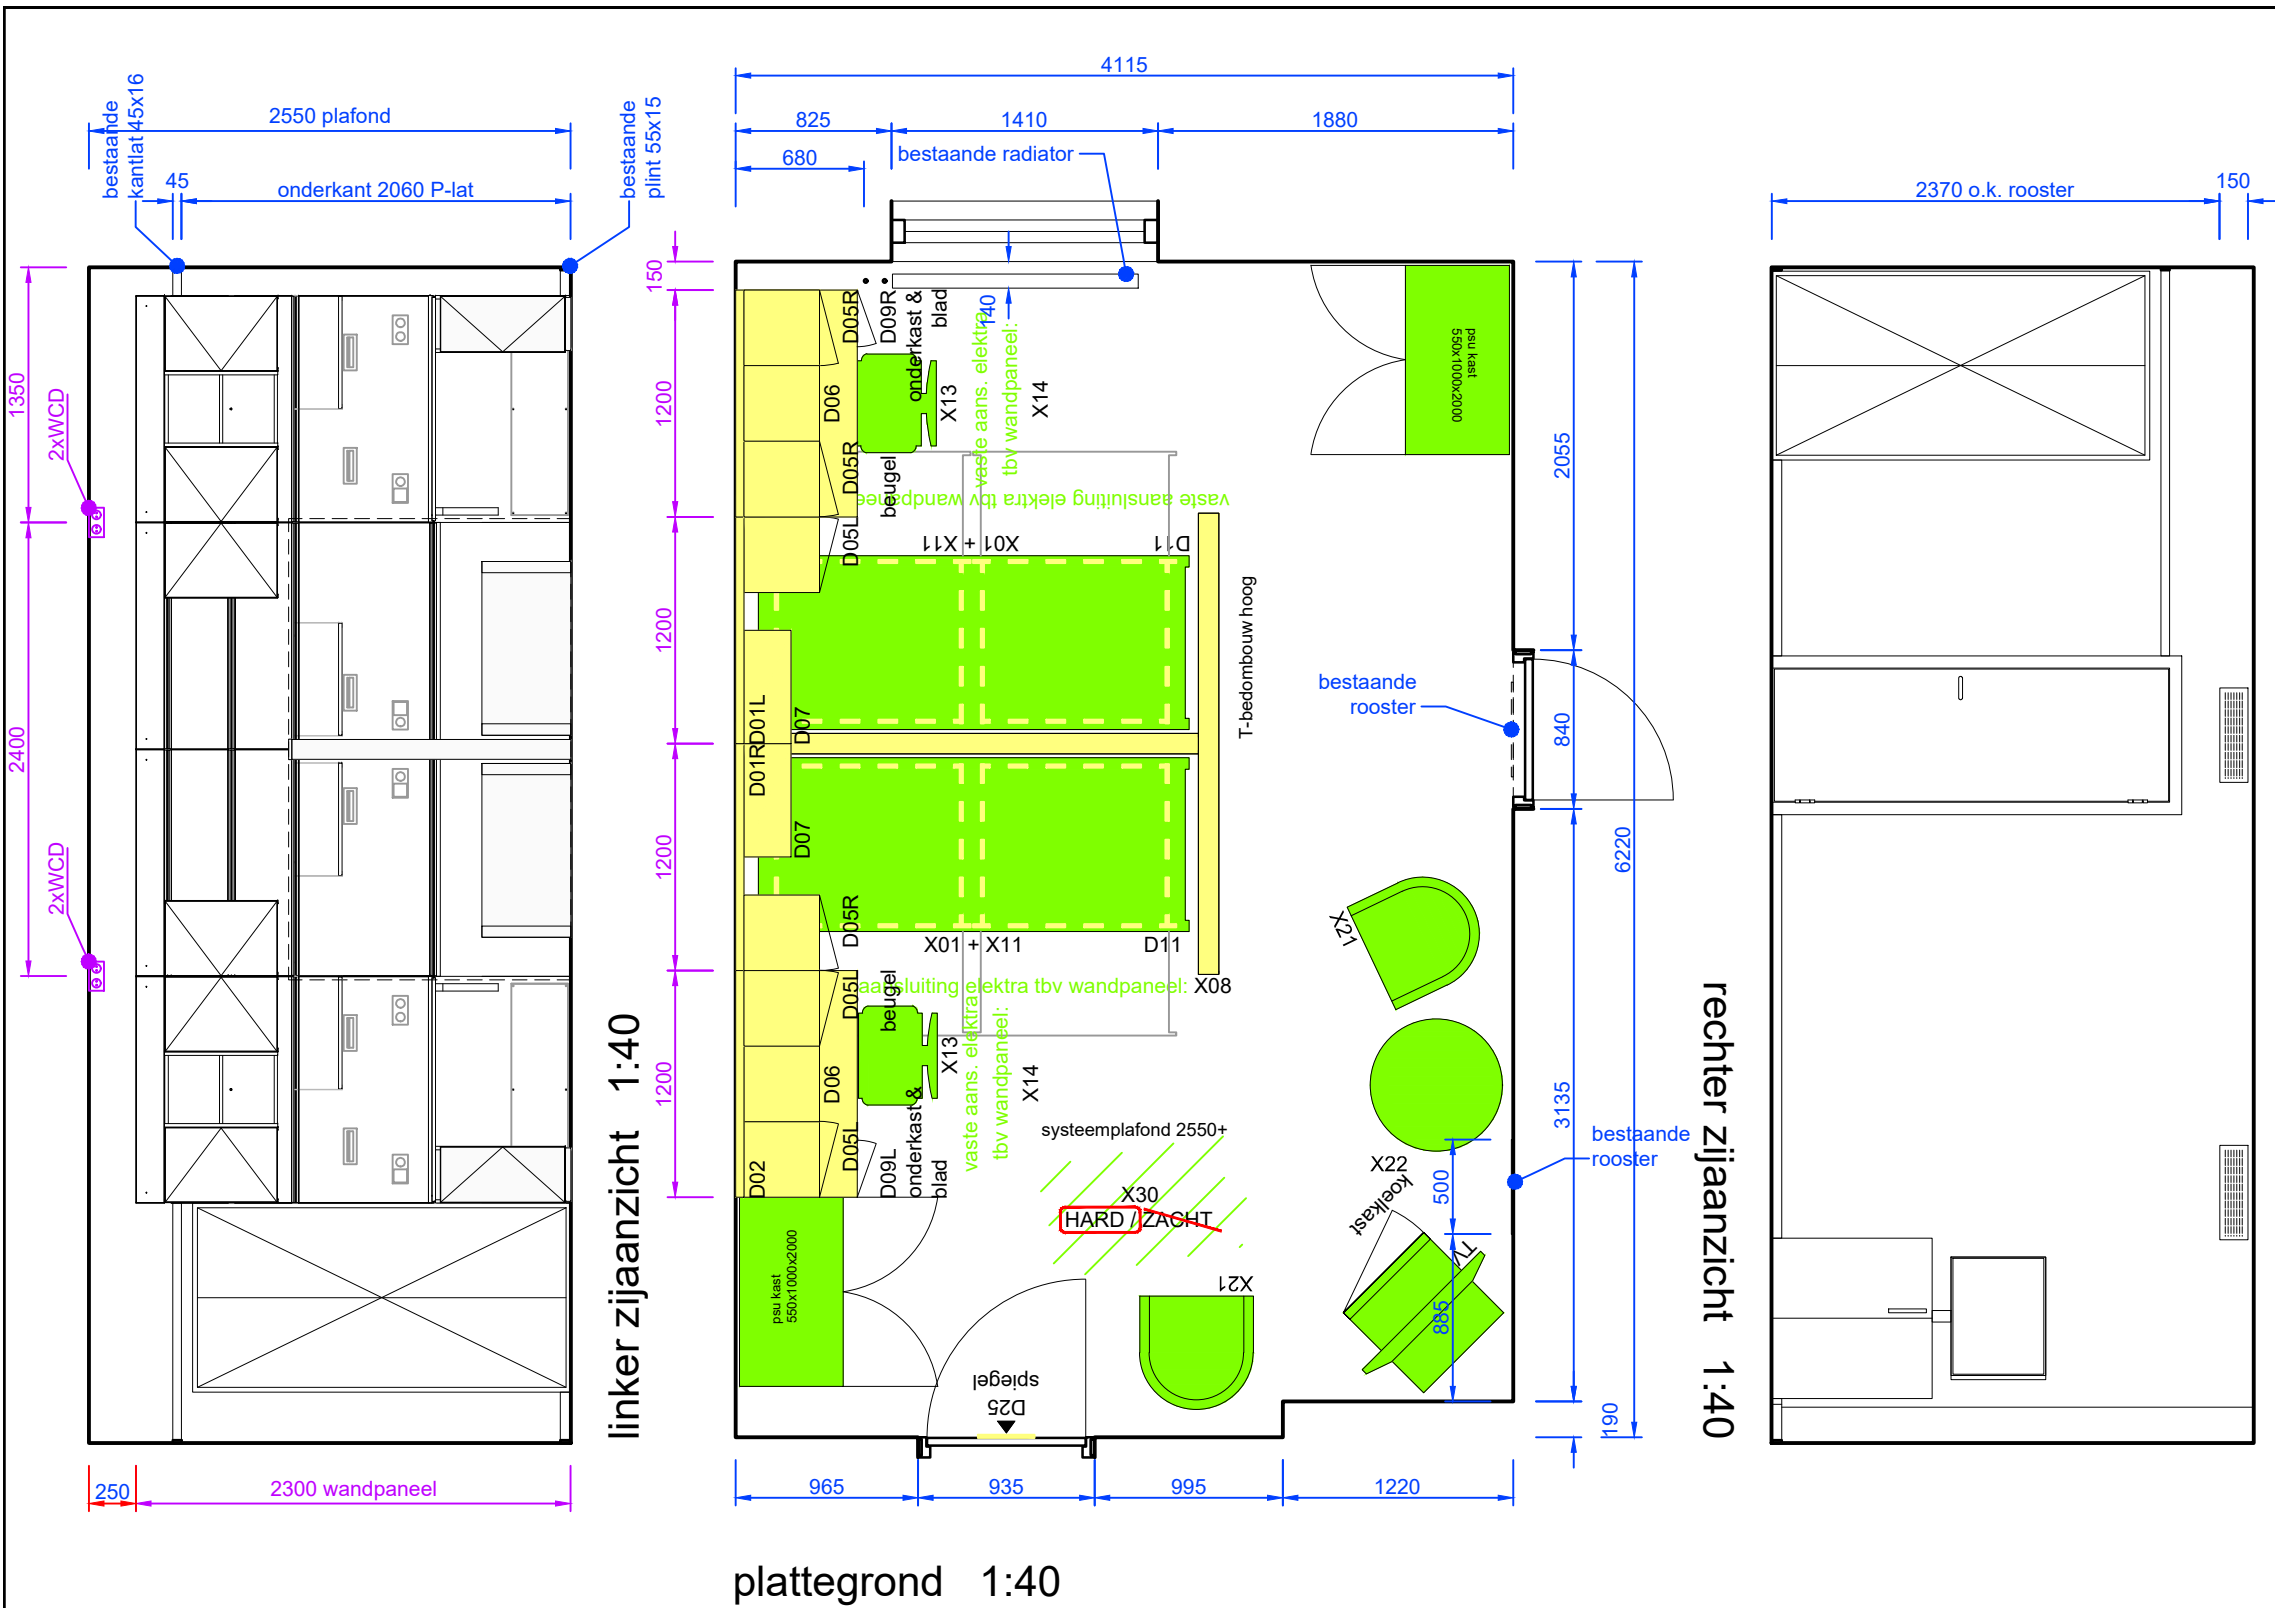

blauw= gemeten/ bestaand WCD
paars = positie meubels/ nieuw WCD


DEFINITIEF

kamer: 112, 212

M	PU1	PU2	PU3
---	-----	-----	-----

Nikkelstraat 17
2984 AM
Ridderkerk
Postbus 2054
2980 CB
Ridderkerk

PHONE +31 (0)180 802 100
MAIL info@coors.nl
CHECK coors.nl

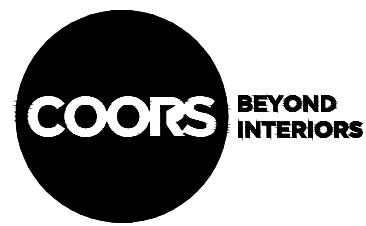


Project: MinDef Apeldoorn, gebouw 16
Onderdeel: 2 PERSOONSKAMER
Opdrachtgever: Facilitair Bedrijf Defensie
Schaal: 1:40
Datum: 13-07-20
Getekend: FN
Werknummer: tek.nr - bladnr.:

wijzigingen:
A: 27-07-20 FN
B: 01-09-20 FN
C:
D:
E:
F:
G:
H:

204546 075-002

TE204546_075_13-07-20_plattegrond.dwg

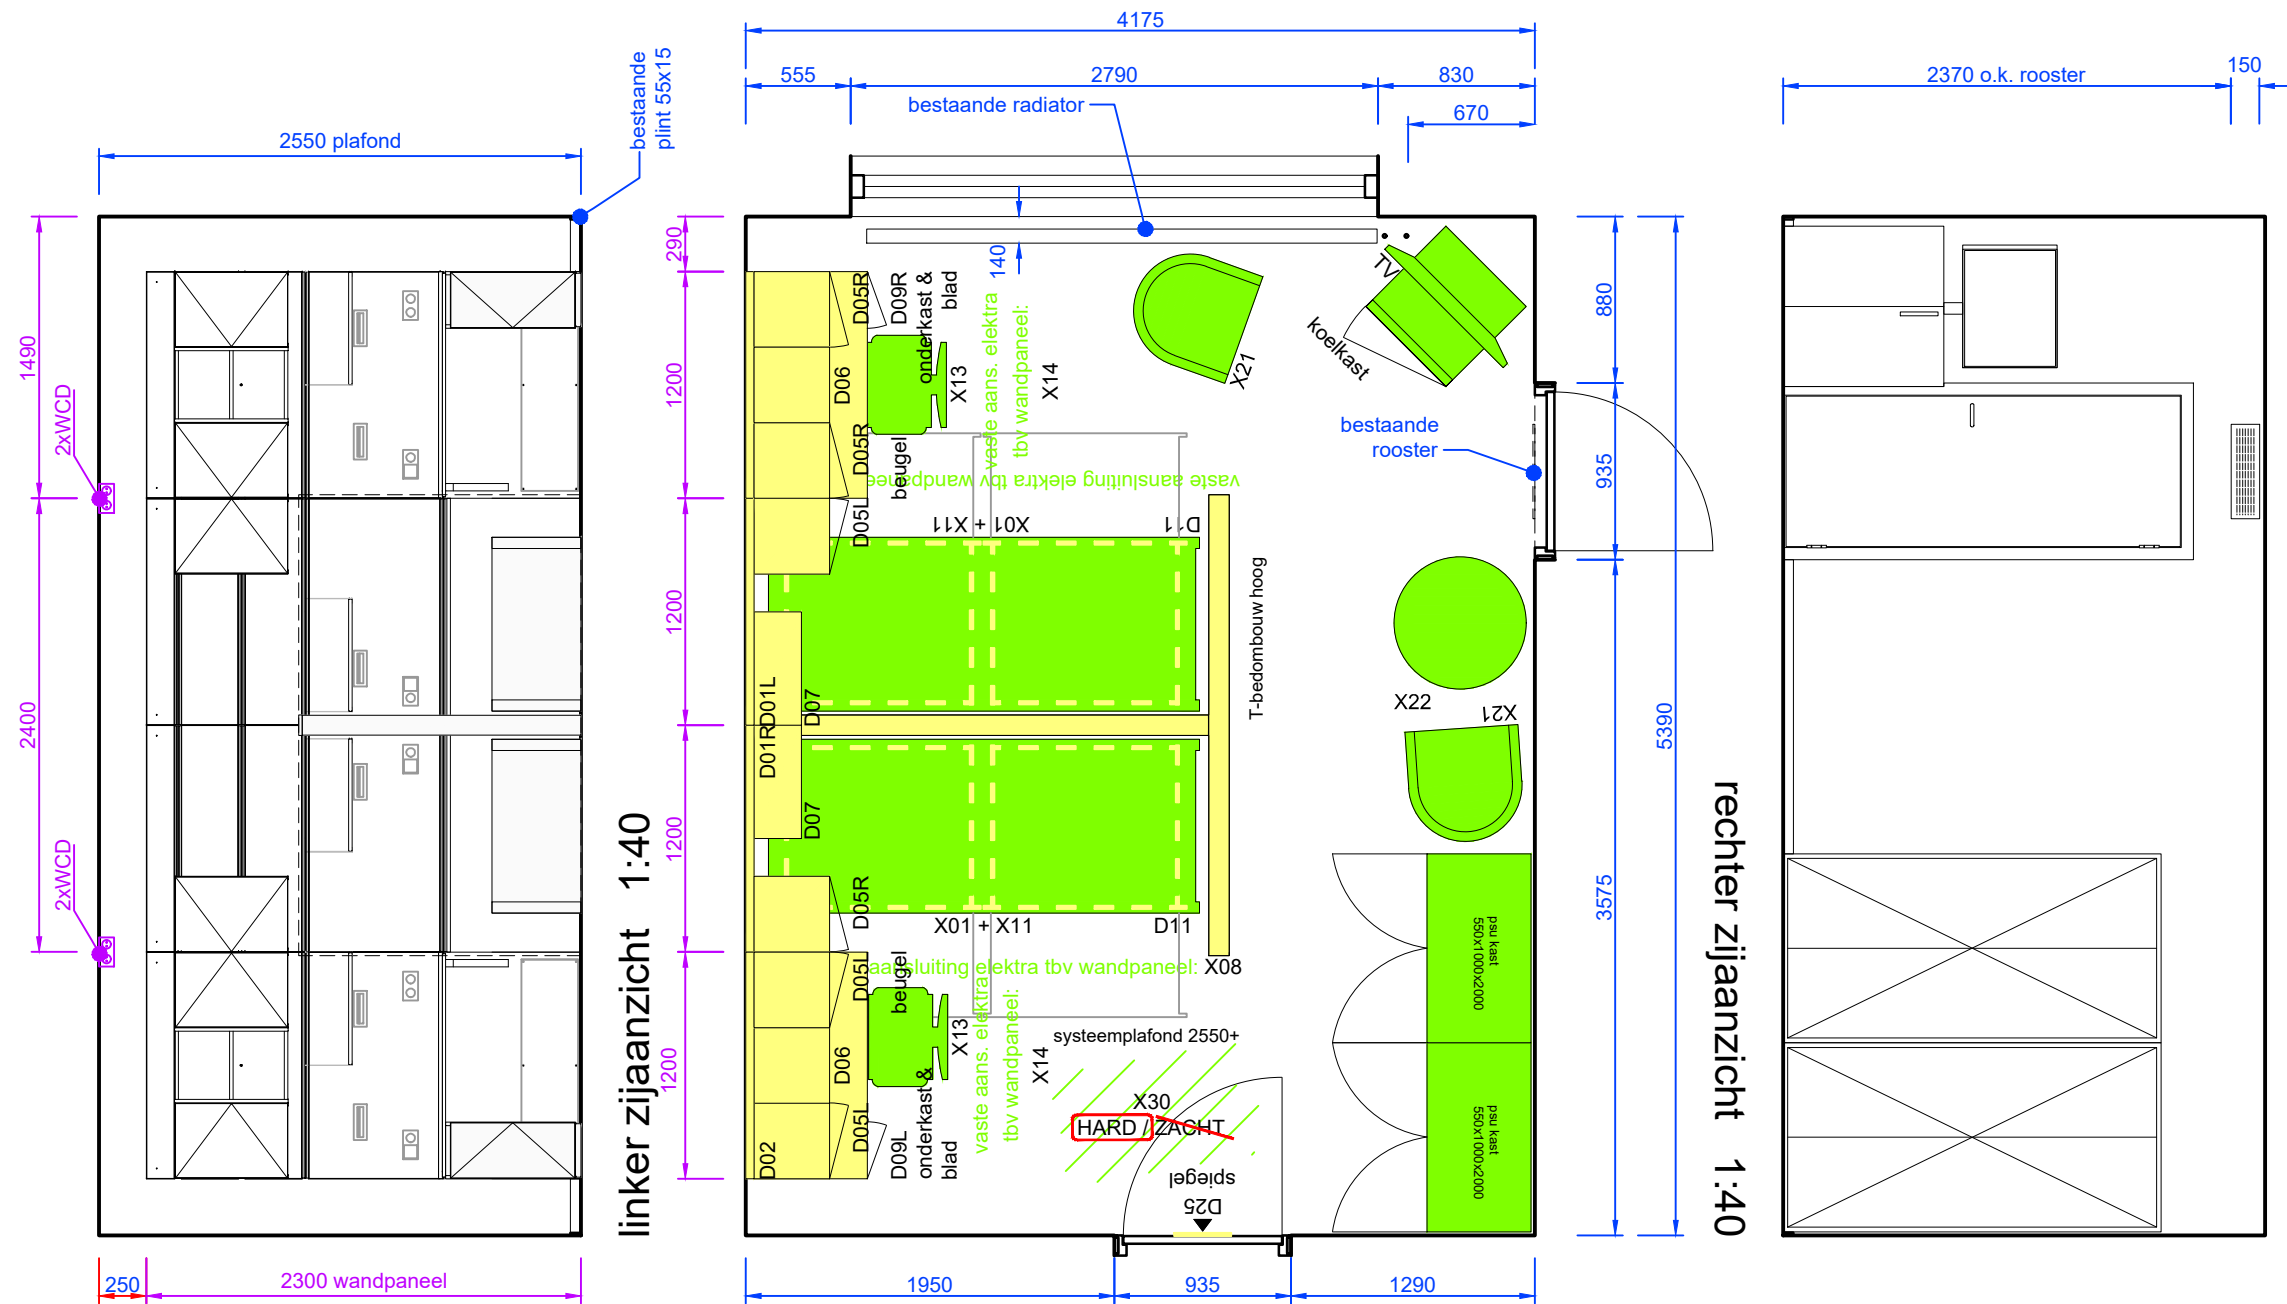

linker zij aanzicht 1:40



rechter zij aanzicht 1:40

plattegrond 1:40

blauw= gemeten/ bestaand WCD
paars = positie meubels/ nieuw WCD

DEFINITIEF

kamer: 145
kamer: 313 (let op schuin dak)

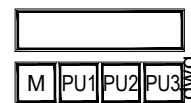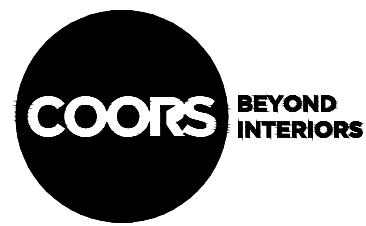

Nikkelstraat 17
2984 AM
Ridderkerk
Postbus 2054
2980 CB
Ridderkerk

PHONE +31 (0)180 802 100
MAIL info@coors.nl
CHECK coors.nl

Project: MinDef Apeldoorn, gebouw 16
Onderdeel: 2 PERSOONSKAMER
Opdrachtgever: Facilitair Bedrijf Defensie
Schaal: 1:40
Datum: 13-07-20
Getekend: FN
Werknummer: 204546


wijzigingen:
A: 27-07-20 FN
B: 01-09-20 FN
C:
D:
E:
F:
G:
H:

tek.nr - bladnr.:

204546 075-003

Type 3



TE204546_075_13-07-20_plattegrond.dwg

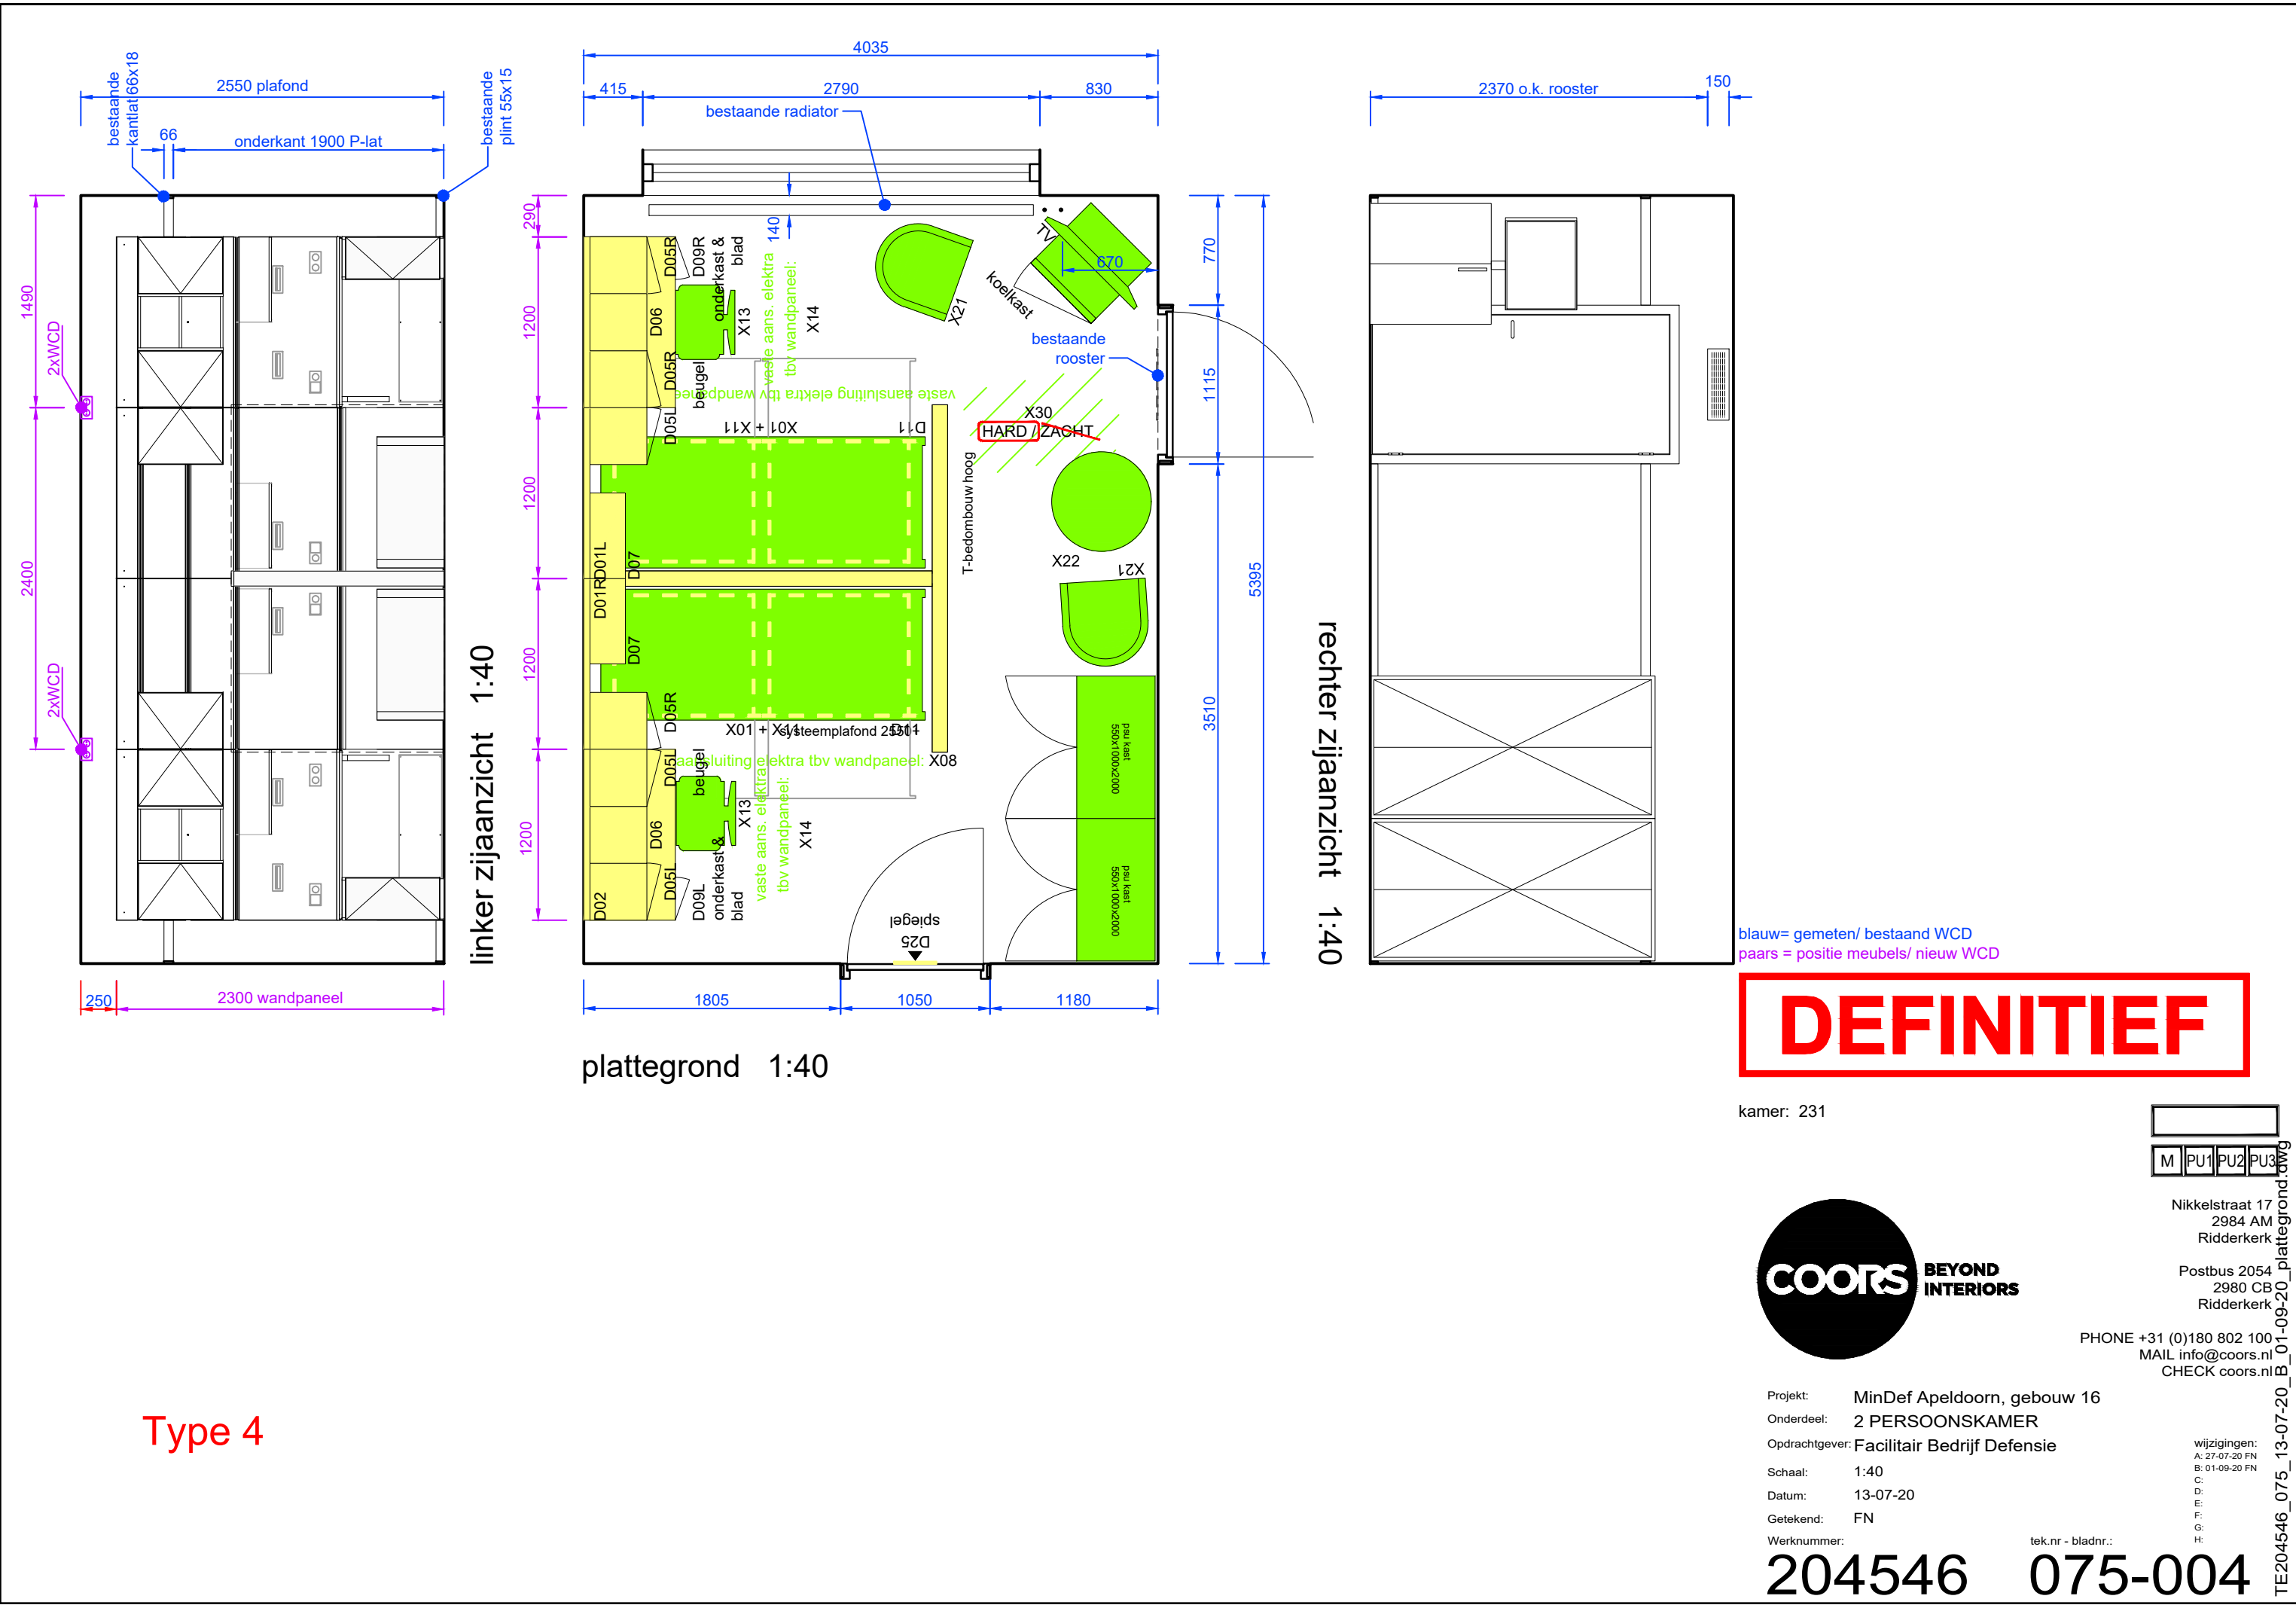

blauw= gemeten/ bestaand WCD
paars = positie meubels/ nieuw WCD

DEFINITIEF

kamer: 231

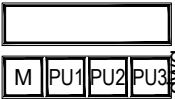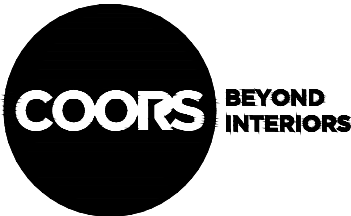

Nikkelstraat 17
2984 AM
Ridderkerk
Postbus 2054
2980 CB
Ridderkerk


PHONE +31 (0)180 802 100
MAIL info@coors.nl
CHECK coors.nl

Project: MinDef Apeldoorn, gebouw 16
Onderdeel: 2 PERSOONSKAMER
Opdrachtgever: Facilitair Bedrijf Defensie
Schaal: 1:40
Datum: 13-07-20
Getekend: FN
Werknummer: 204546
tek.nr - bladnr.: 075-004

wijzigingen:
A: 27-07-20 FN
B: 01-09-20 FN
C:
D:
E:
F:
G:
H:


204546 075-004

TE204546_075_13-07-20_plaattegrond.dwg

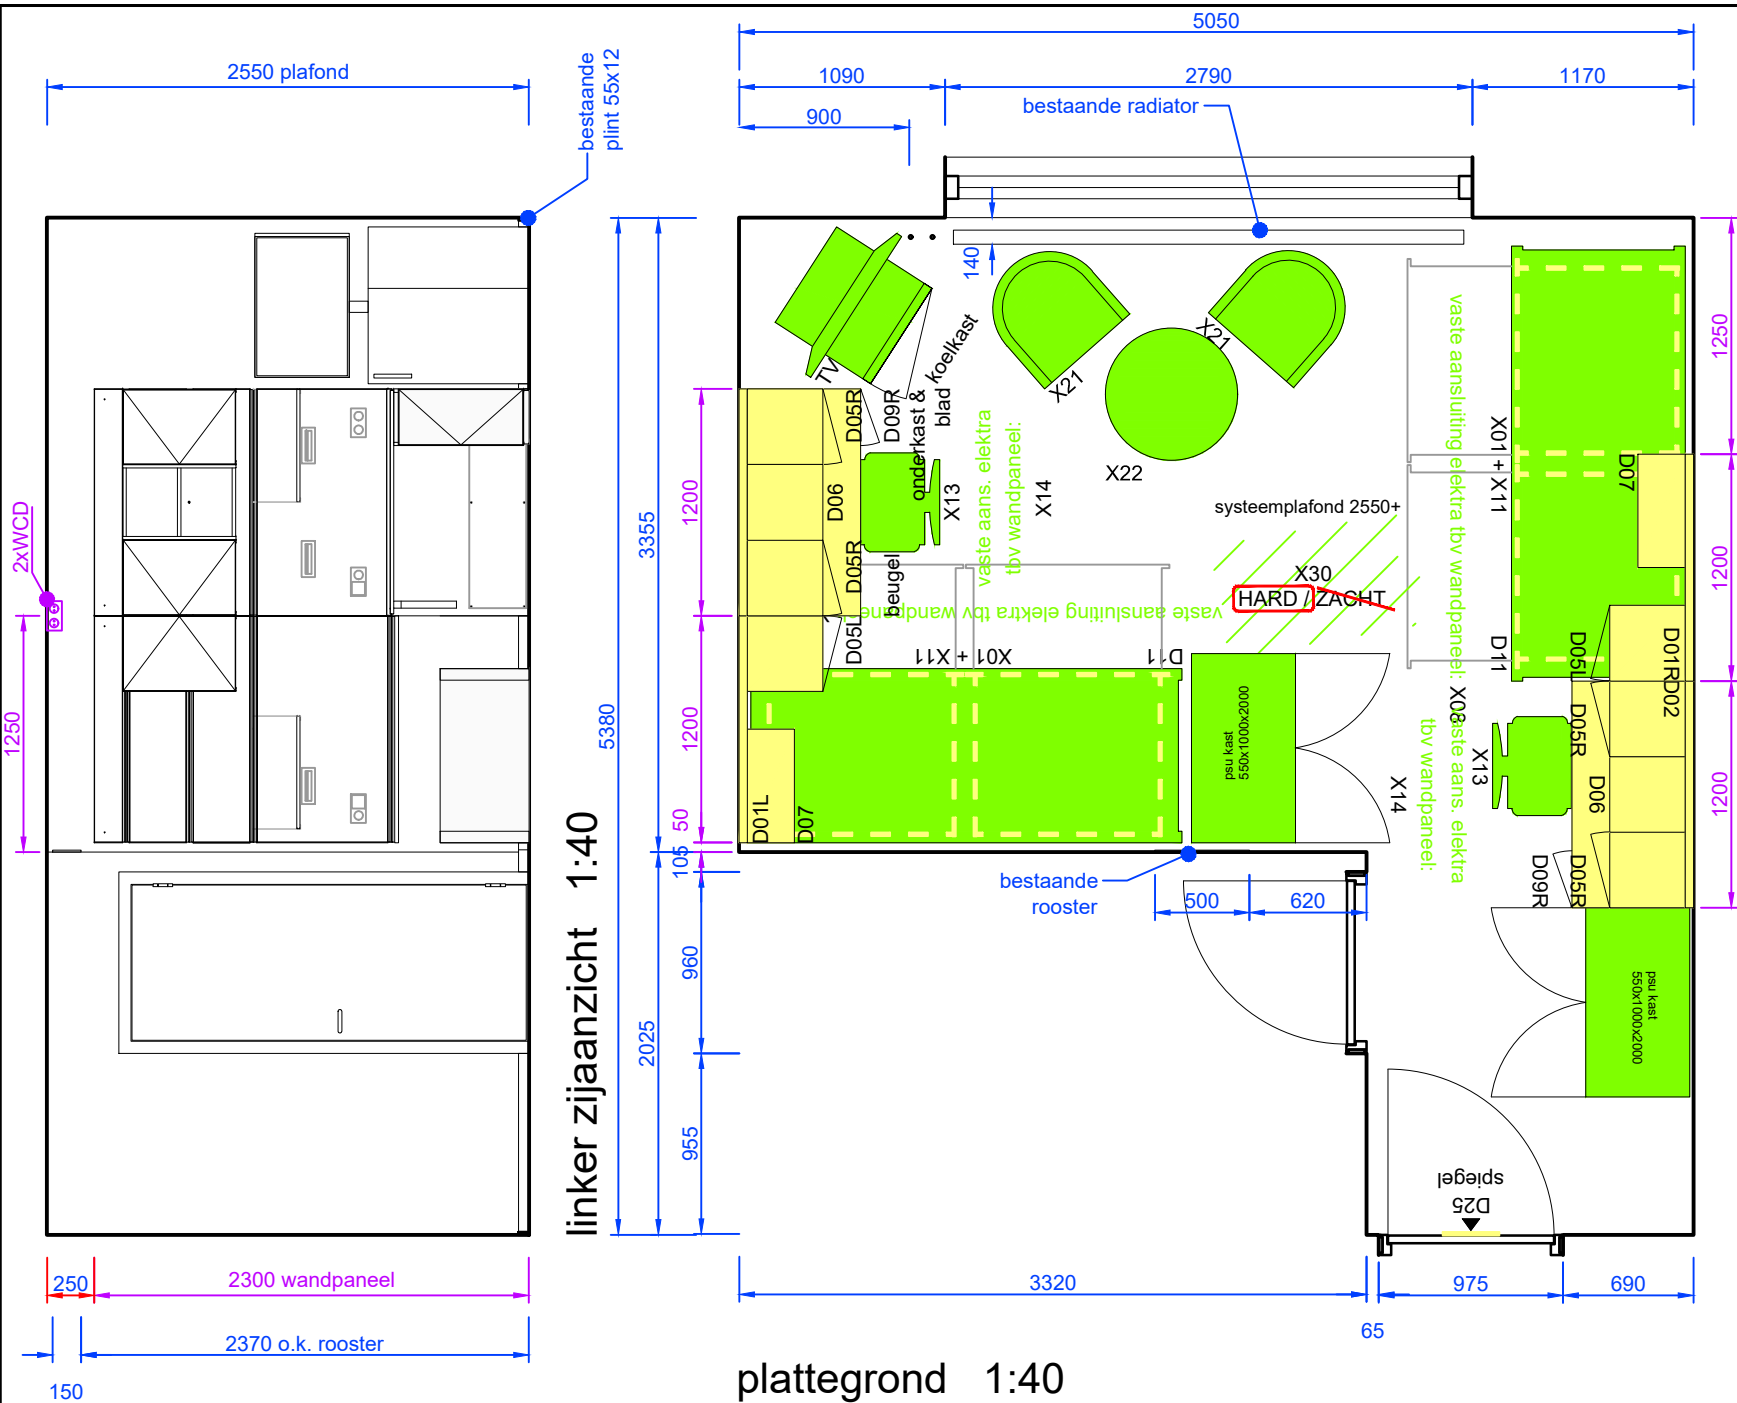

plattegrond 1:40

rechter zijaanzicht 1:40

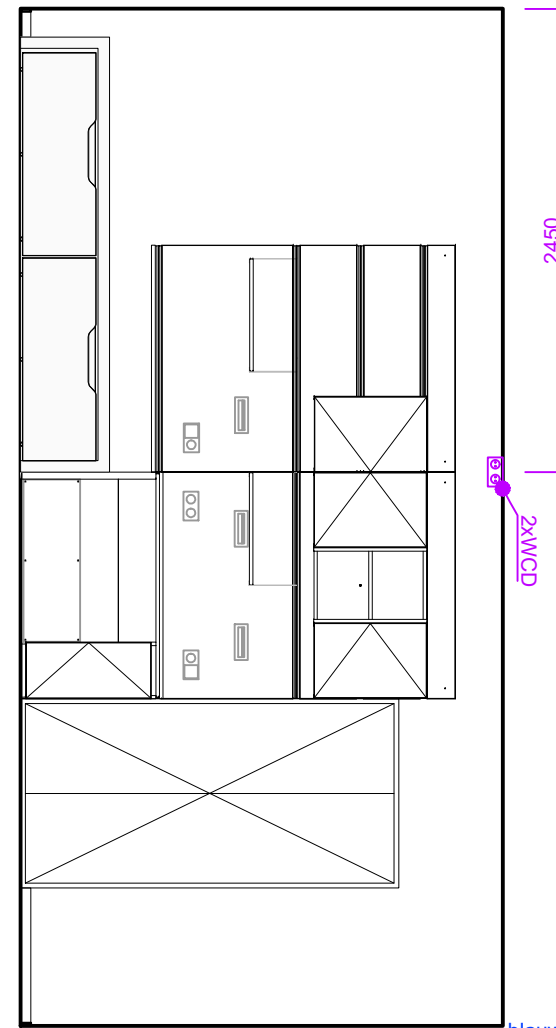

blauw= gemeten/ bestaand WCD
paars = positie meubels/ nieuw WCD


DEFINITIEF

kamer: 146, 232
kamer: 314 (let op schuin dak)



Project: MinDef Apeldoorn, gebouw 16
Onderdeel: 2 PERSOONSKAMER
Opdrachtgever: Facilitair Bedrijf Defensie
Schaal: 1:40
Datum: 13-07-20
Getekend: FN
Werknummer: tek.nr - bladnr.:

204546 075-005



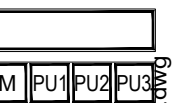


Nikkelstraat 17
2984 AM
Ridderkerk
Postbus 2054
2980 CB
Ridderkerk

PHONE +31 (0)180 802 100
MAIL info@coors.nl
CHECK coors.nl

wijzigingen:
A: 27-07-20 FN
B: 01-09-20 FN
C:
D:
E:
F:
G:
H:

Type 5

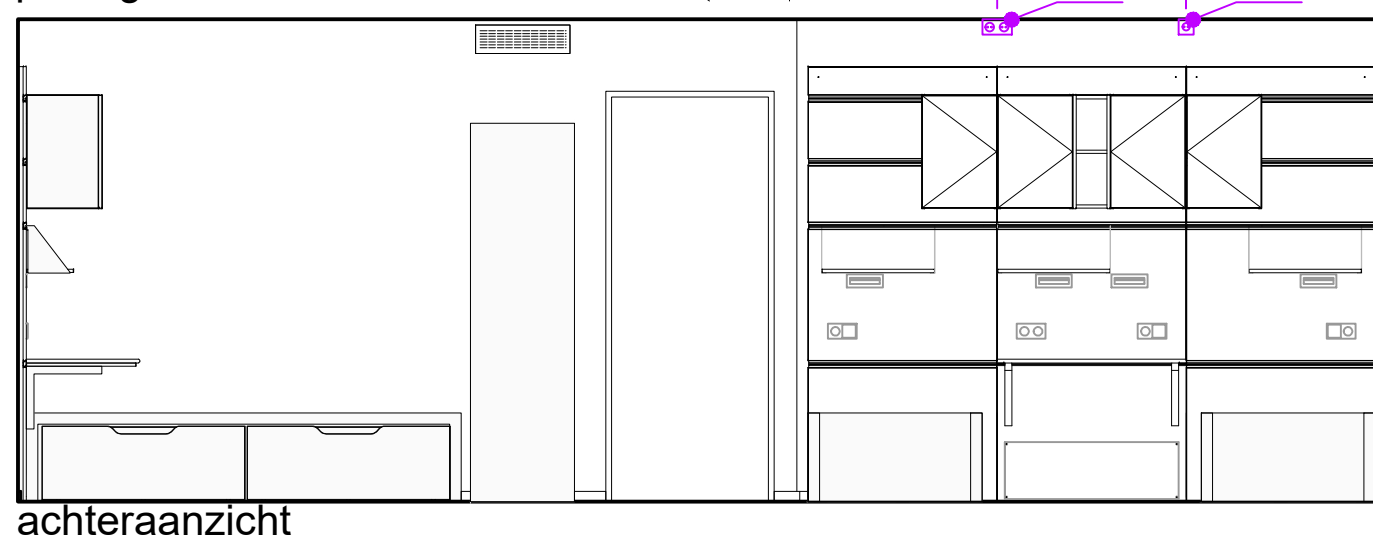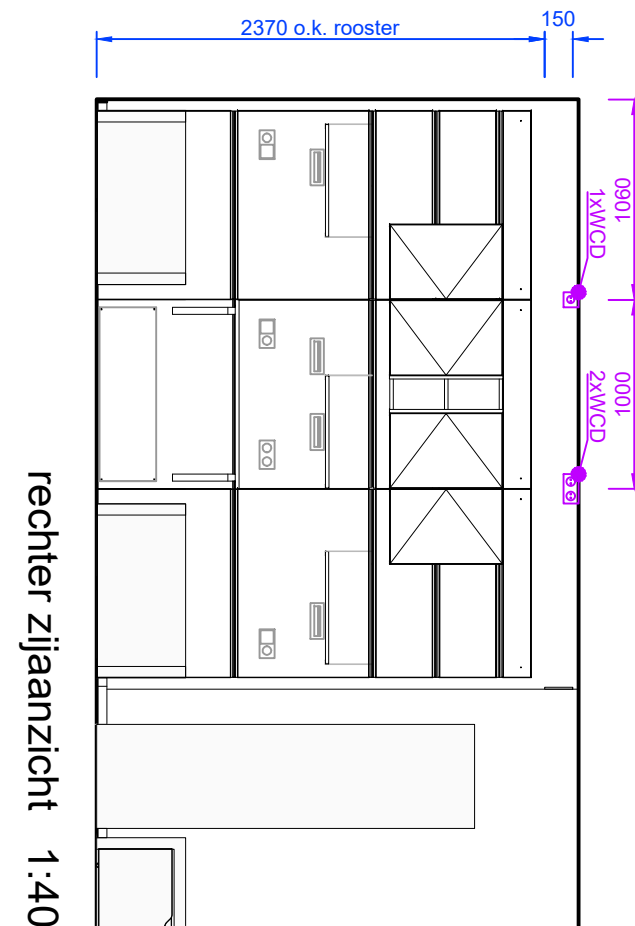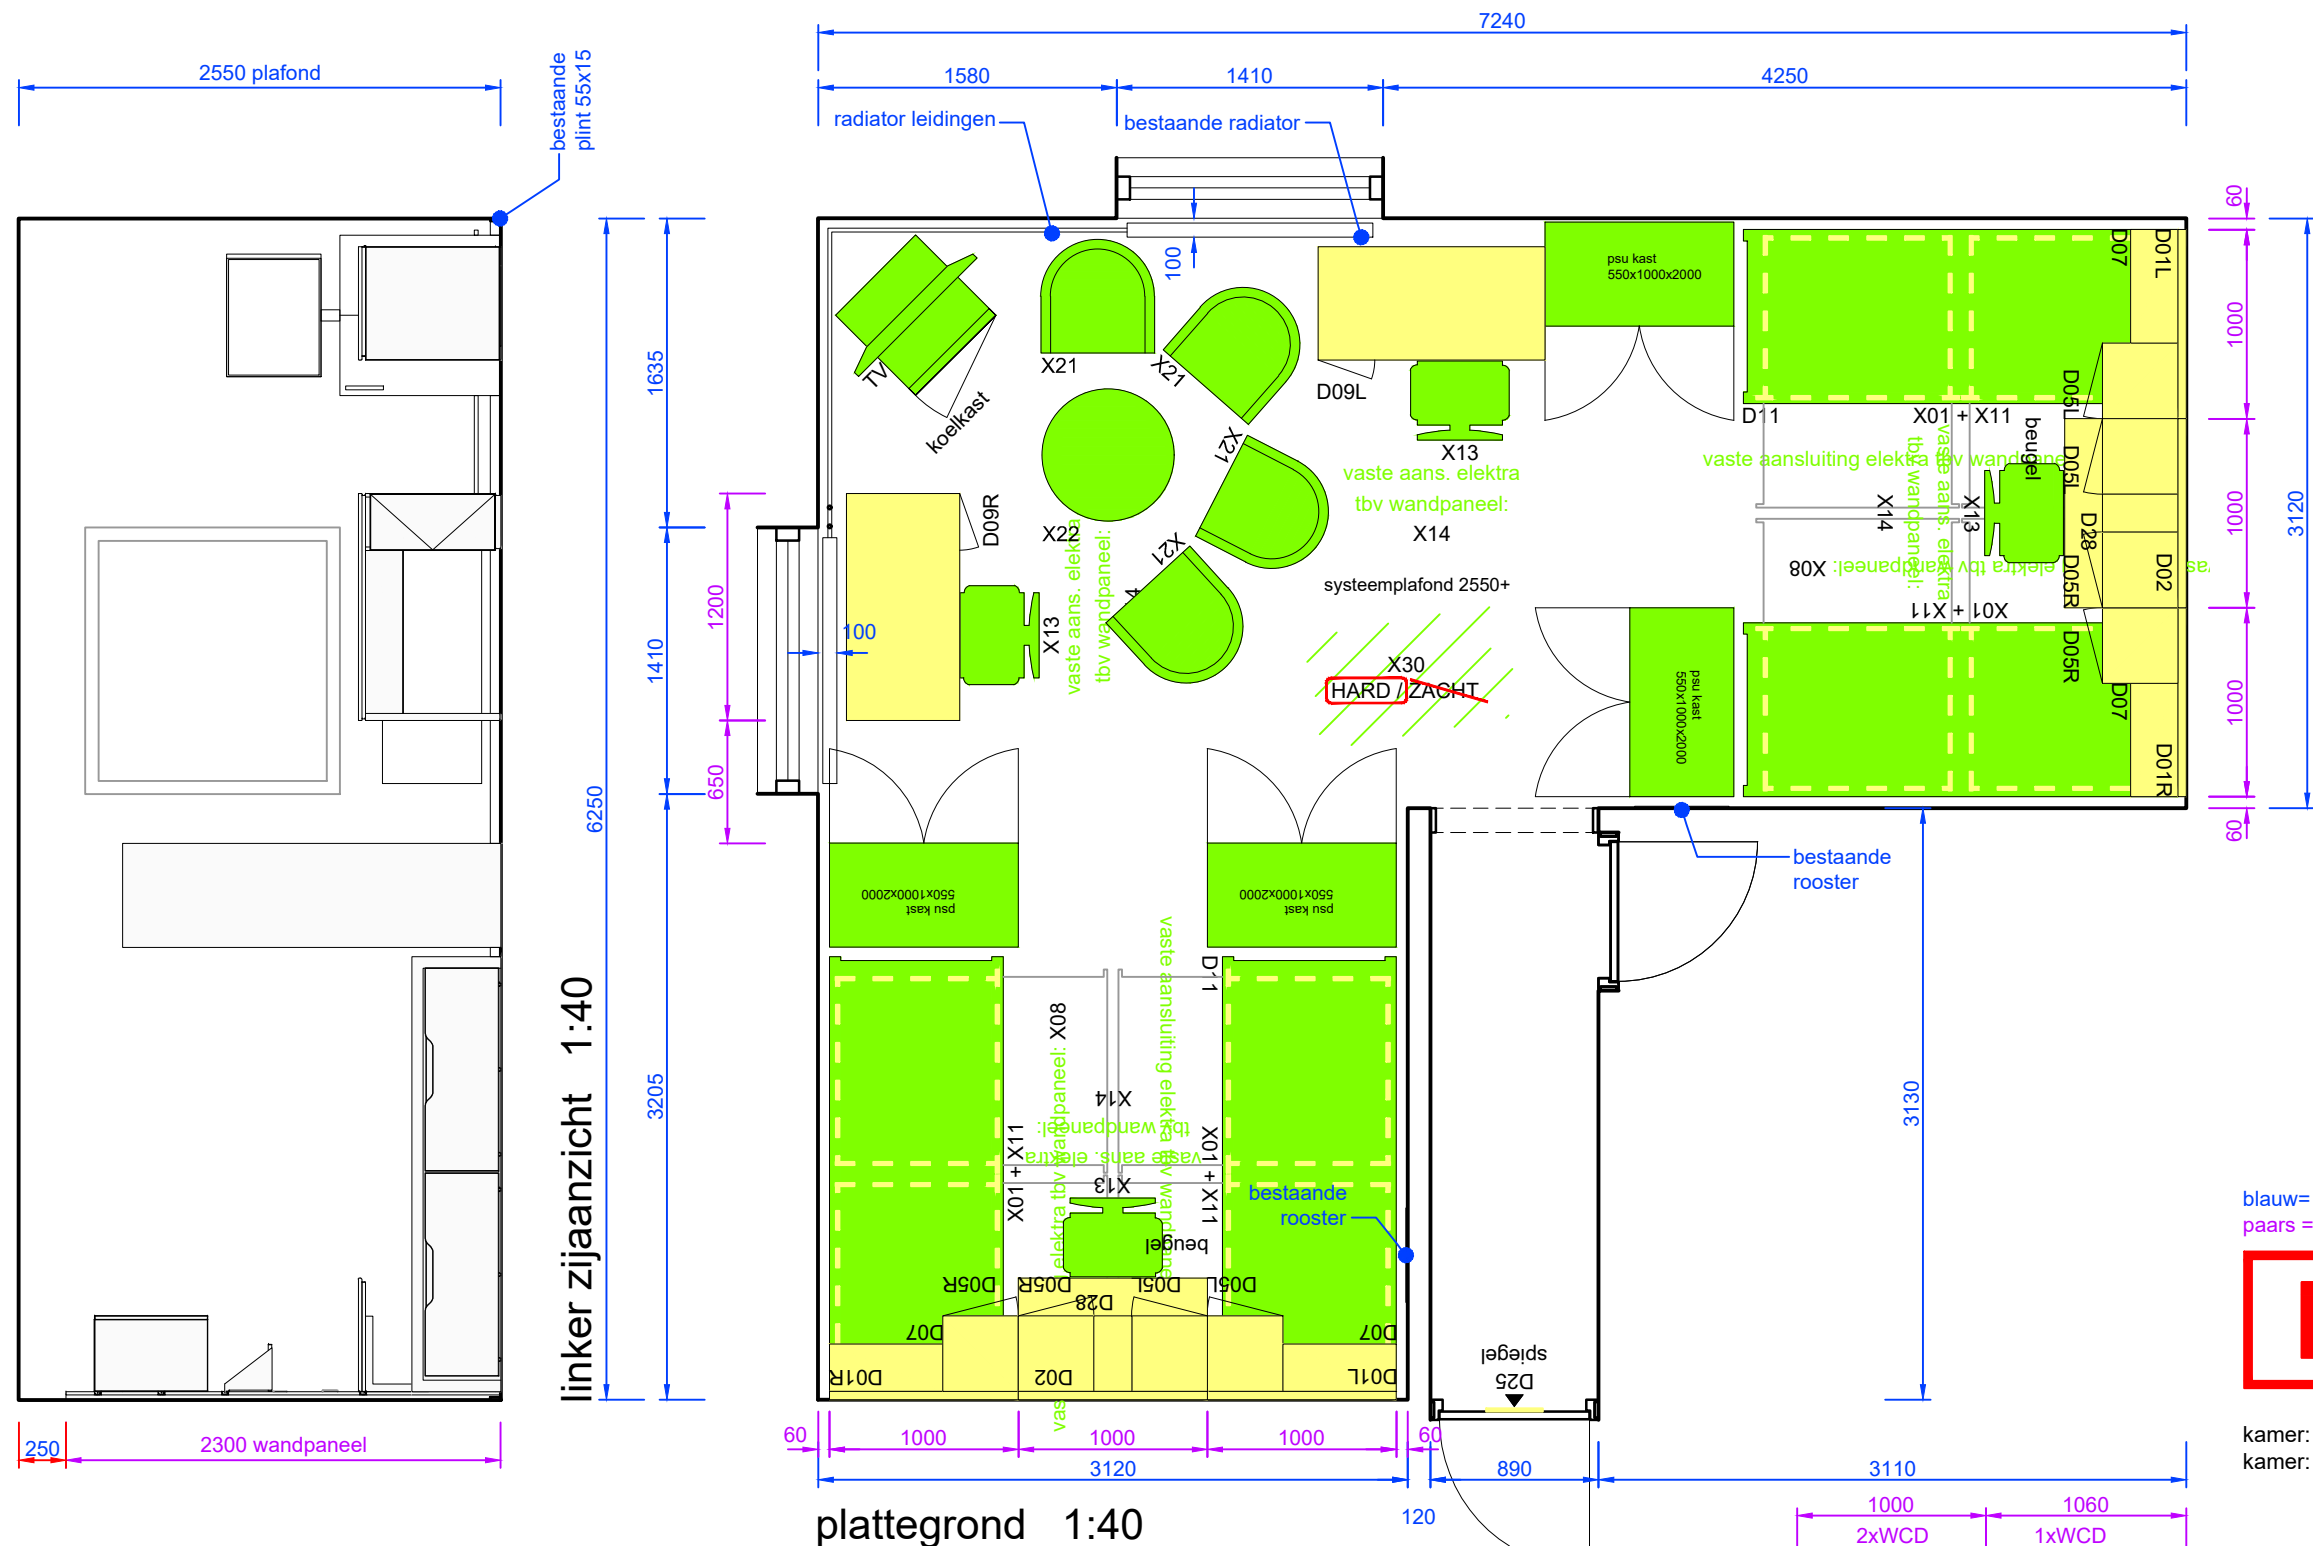

Type 6

blauw= gemeten/ bestaand WCD
paars = positie meubels/ nieuw WCD

DEFINITIEF

kamer: 149, 235
kamer: 317 (let op schuin dak)



Projekt: **MinDef Apeldoorn, gebouw 16**
 Onderdeel: **4 PERSOONSKAMER**
 Opdrachtgever: **Facilitair Bedrijf Defensie**
 Schaal: **1:40**
 Datum: **13-07-20**
 Getekend: **FN**
 Werknummer: **tek.nr - bladnr**

M	PU1	PU2	PU3

avg

Nikkelstraat 17
2984 AM
Ridderkerk

Postbus 2054
2980 CB
Ridderkerk

PHONE +31 (0)180 802 100
MAIL info@coors.nl
CHECK coors.nl




wijzigingen:
A: 27-07-20 FN
B: 01-09-20 FN
C:
D:
E:
F:
G:
H:

204546 075-006


TE204546_075_13-07-20_B_01-09-20_plattegrond.dwg

Type 7

linker zijaanzicht 1:40

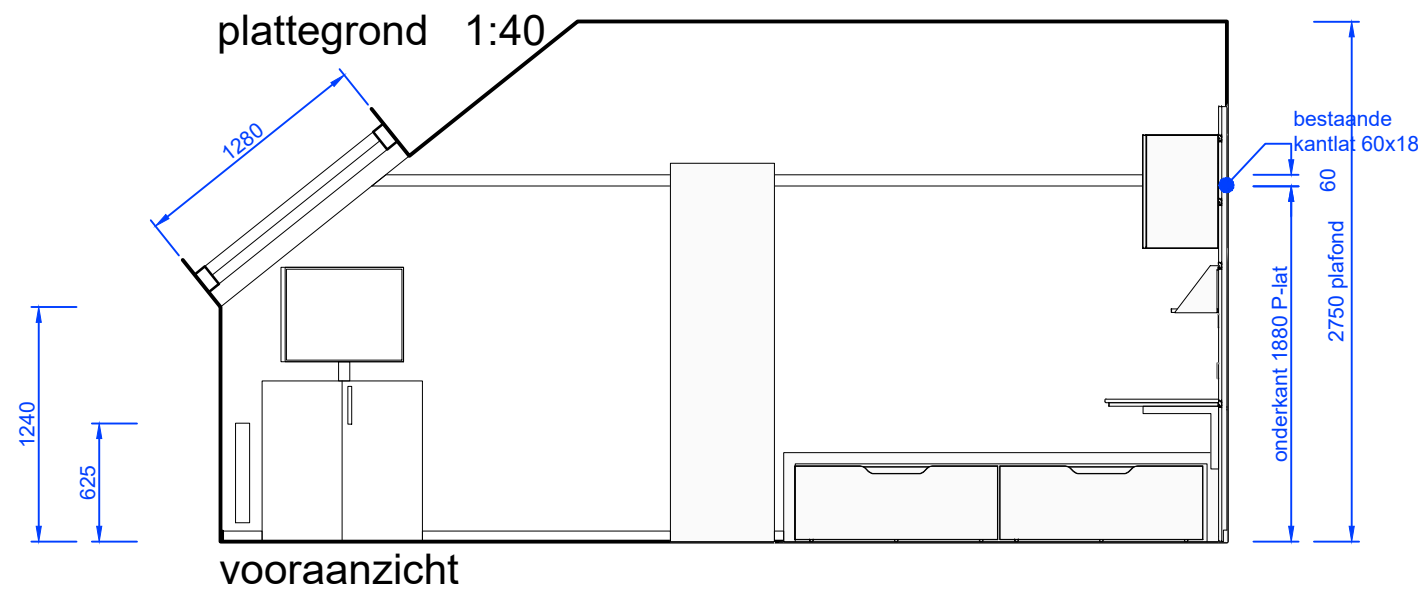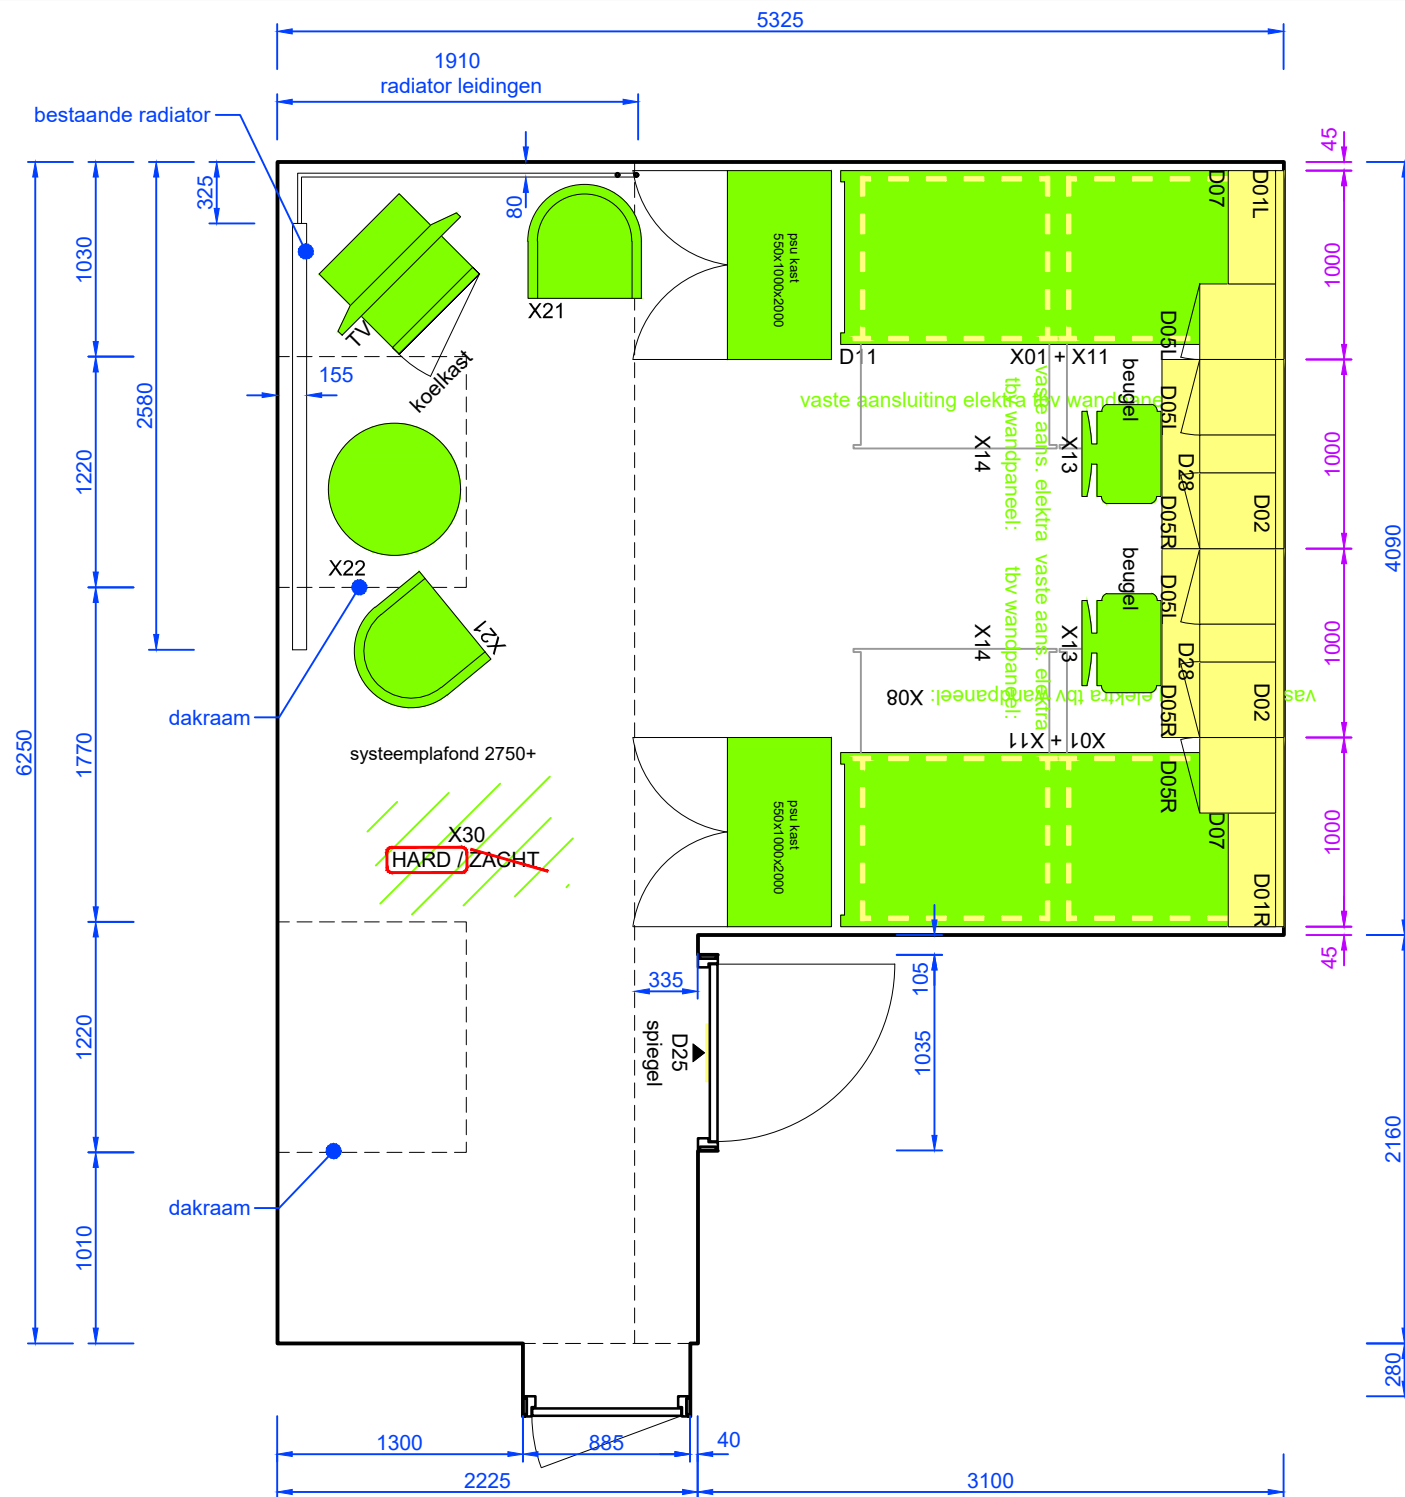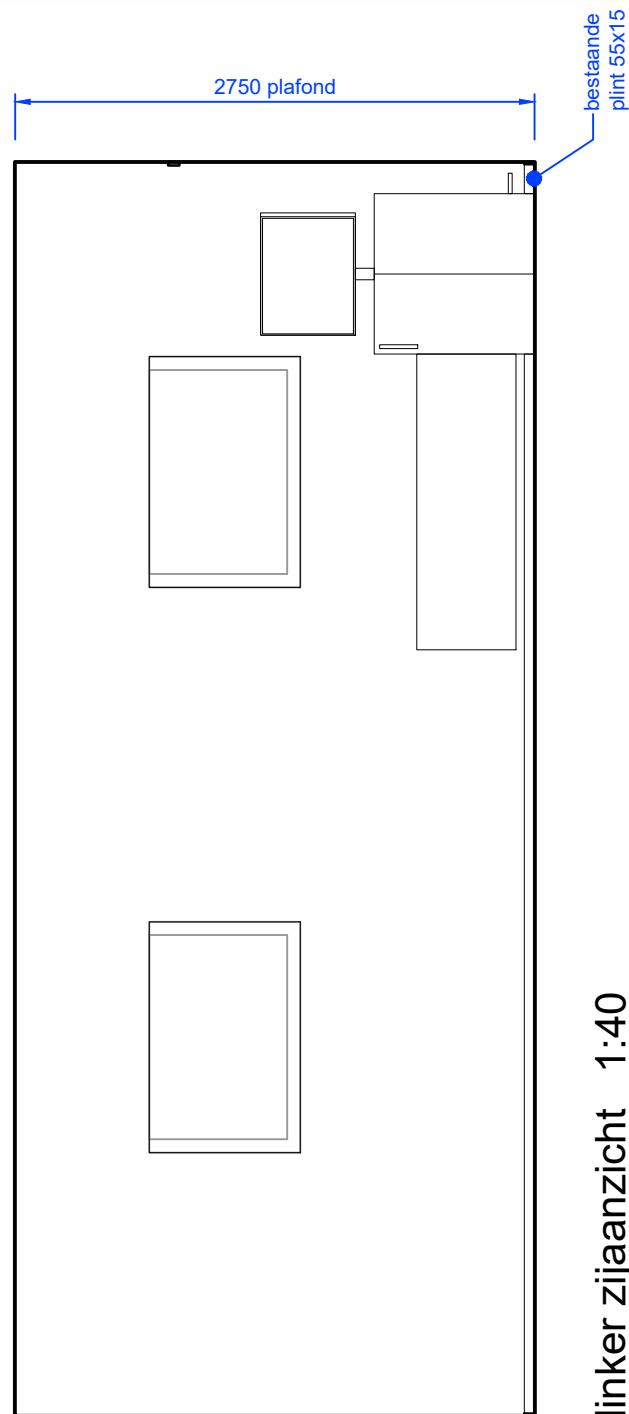

rechter zijaanzicht 1:40

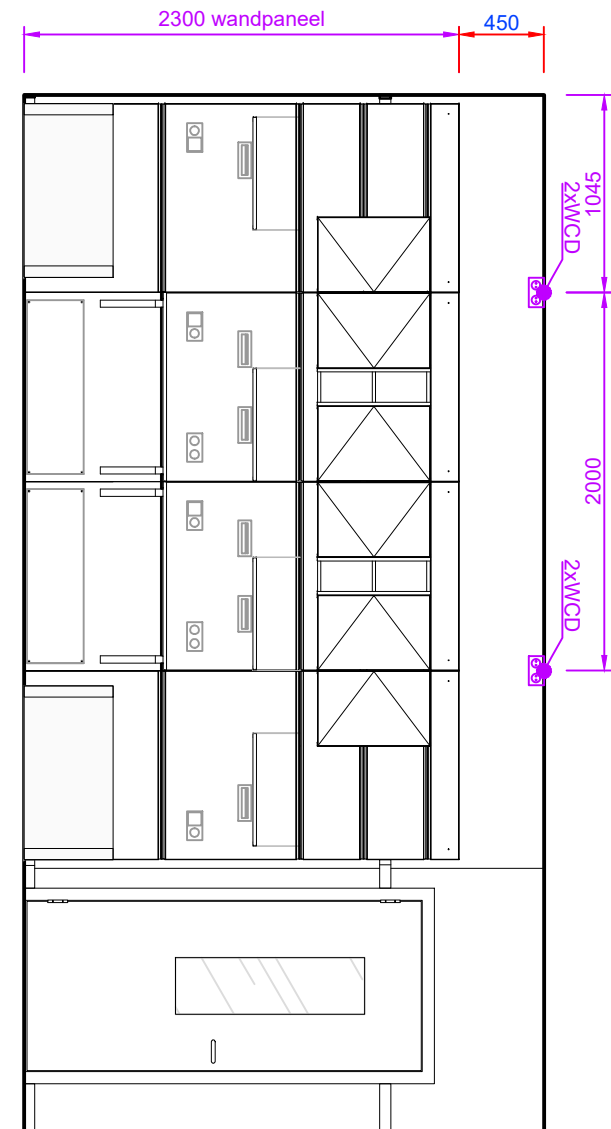


blauw= gemeten/ bestaand WCD
paars = positie meubels/ nieuw WCD

DEFINITIEF

kamer: 319



Project: MinDef Apeldoorn, gebouw 16
Onderdeel: 2 PERSOONSKAMER
Opdrachtgever: Facilitair Bedrijf Defensie
Schaal: 1:40
Datum: 13-07-20
Getekend: FN
Werknummer: tek.nr - bladnr.:
204546 075-007

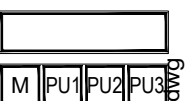


Nikkelstraat 17
2984 AM
Ridderkerk

Postbus 2054
2980 CB
Ridderkerk


PHONE +31 (0)180 802 100
MAIL info@coors.nl
CHECK coors.nl

wijzigingen:
A: 27-07-20 FN
B: 01-09-20 FN
C:
D:
E:
F:
G:
H:

TE204546_075_13-07-20_plattegrond.dwg

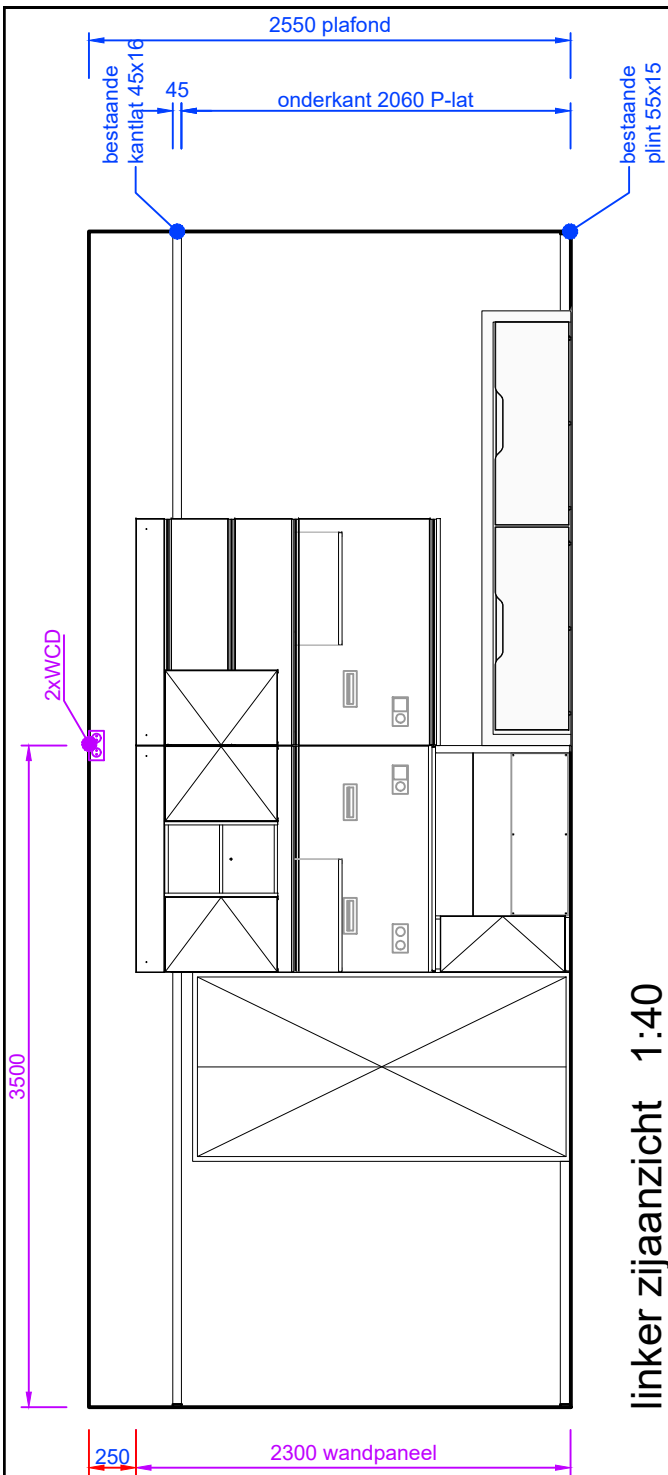


linker zijaanzicht 1:40

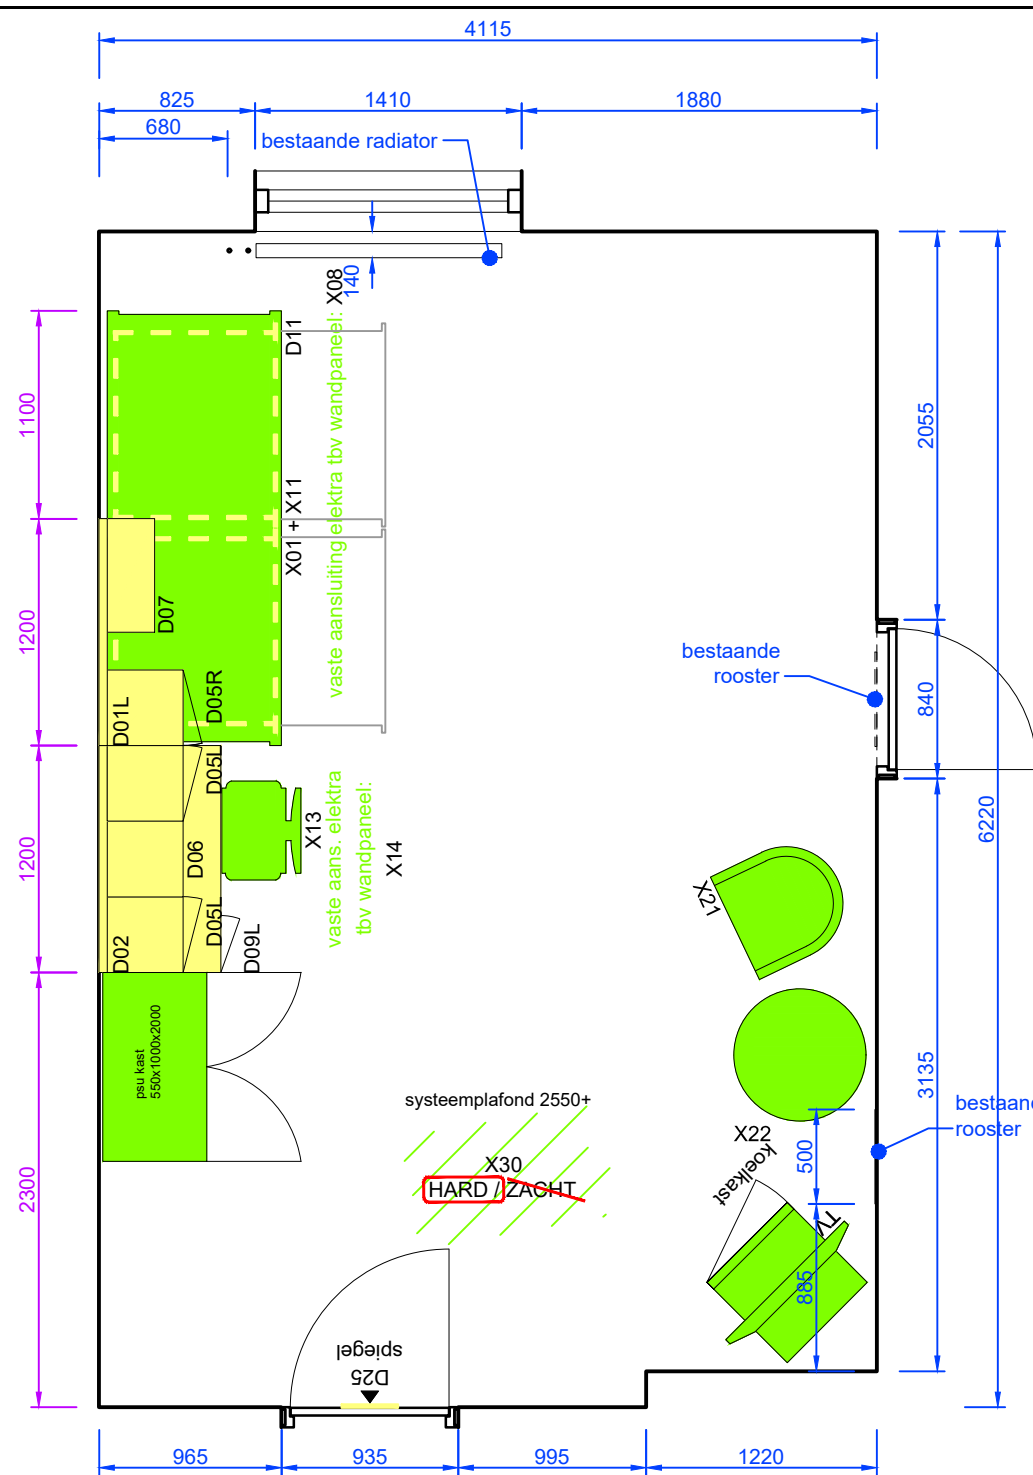

plattegrond 1:40

rechter zijaanzicht 1:40

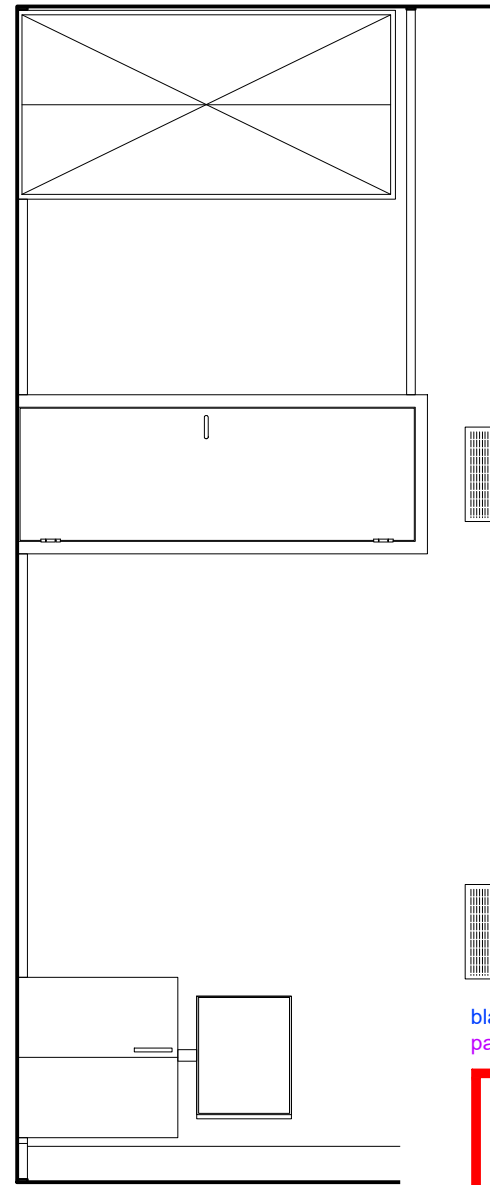

blauw= gemeten/ bestaand WCD
paars = positie meubels/ nieuw WCD

DEFINITIEF


kamer: 018



Project: MinDef Apeldoorn, gebouw 16
Onderdeel: MINDER VALIDE KAMER
Opdrachtgever: Facilitair Bedrijf Defensie
Schaal: 1:40
Datum: 13-07-20
Getekend: FN
Werknummer: tek.nr - bladnr.:
wijzigingen:
A: 27-07-20 FN
B: 01-09-20 FN
C:
D:
E:
F:
G:
H:

204546 075-008

TE204546_075_13-07-20_plattegrond.dwg

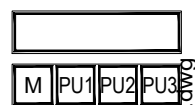

Nikkelstraat 17
2984 AM
Ridderkerk
Postbus 2054
2980 CB
Ridderkerk

PHONE +31 (0)180 802 100
MAIL info@coors.nl
CHECK coors.nl

Type 8