



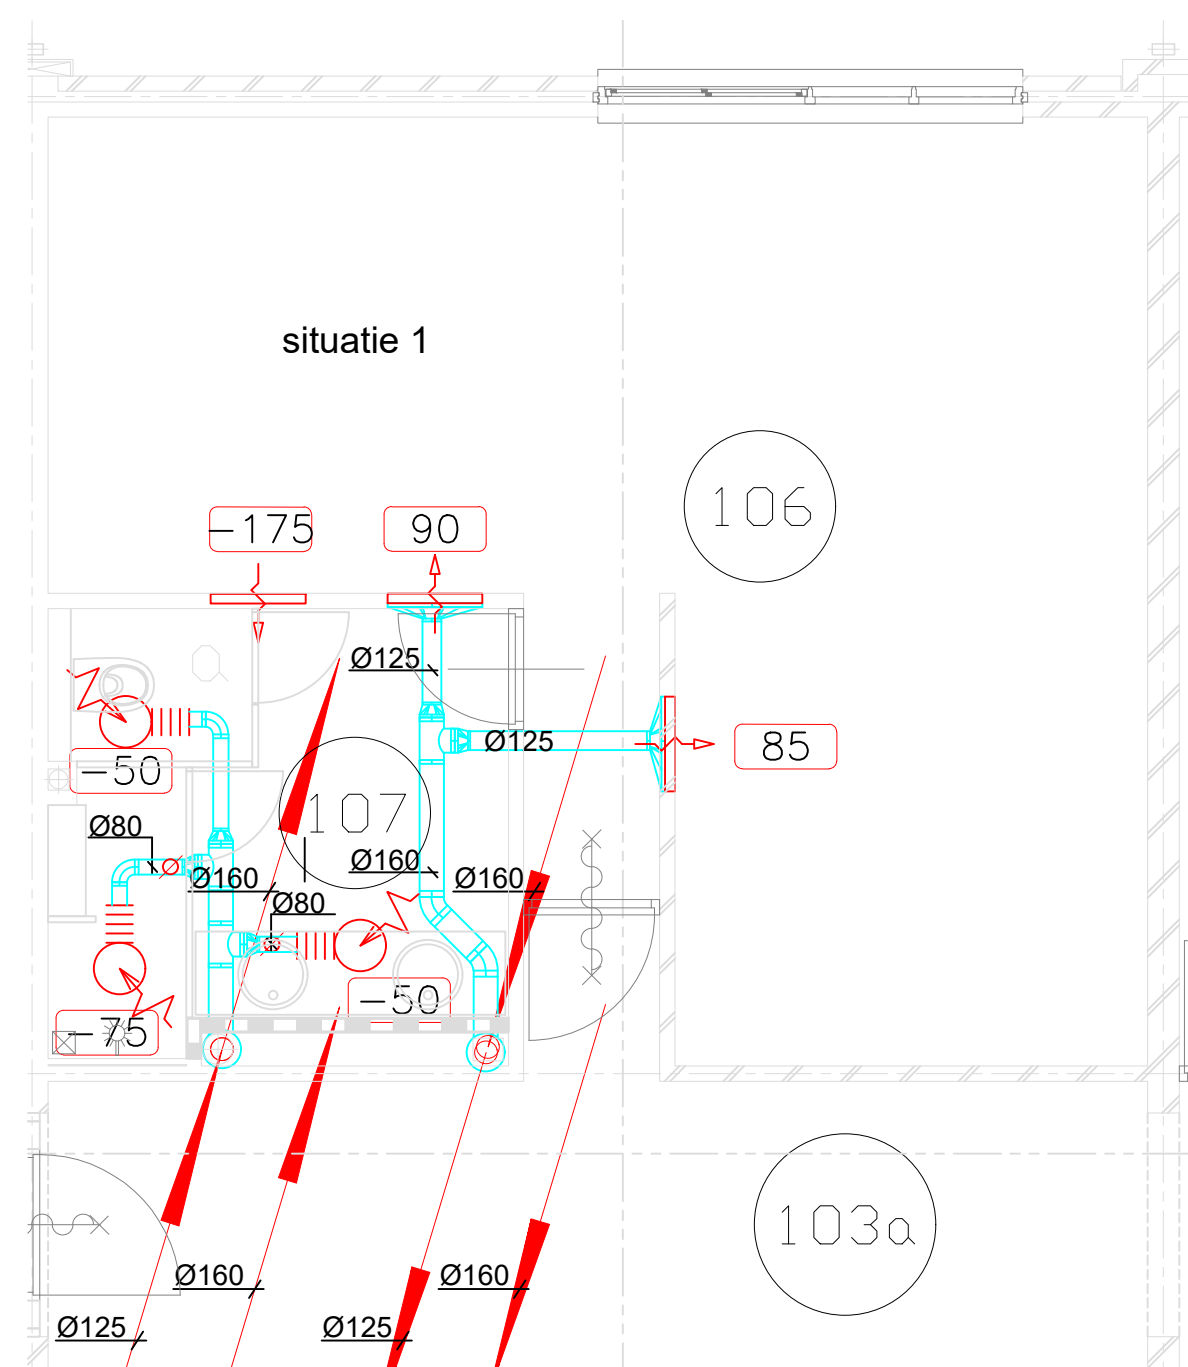


situatie 1 1:50

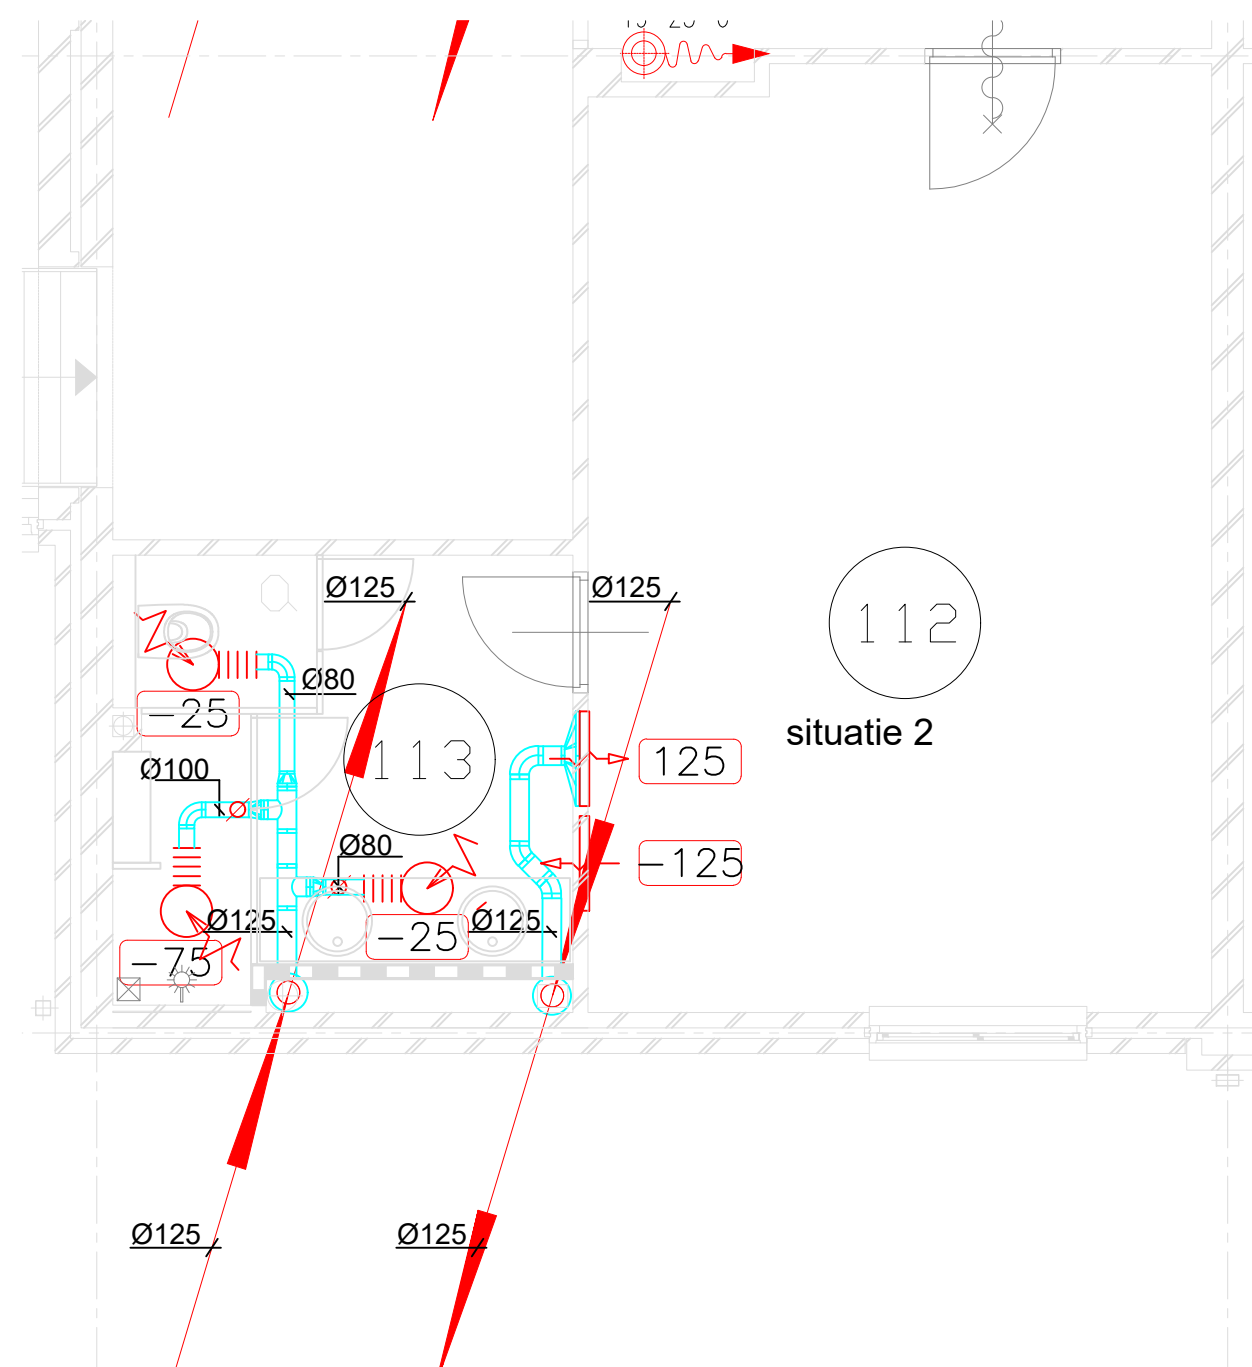

situatie 2 1:50

Legenda	
	Ventilatie kanaal
	Retour rozet
	Muur/deurrooster
	Regelklep
	Flexibele slang
	Ventilatie hoeveelheid m³/h toevoer
	Ventilatie hoeveelheid m³/h retour
	Bestaande afzuigventilator

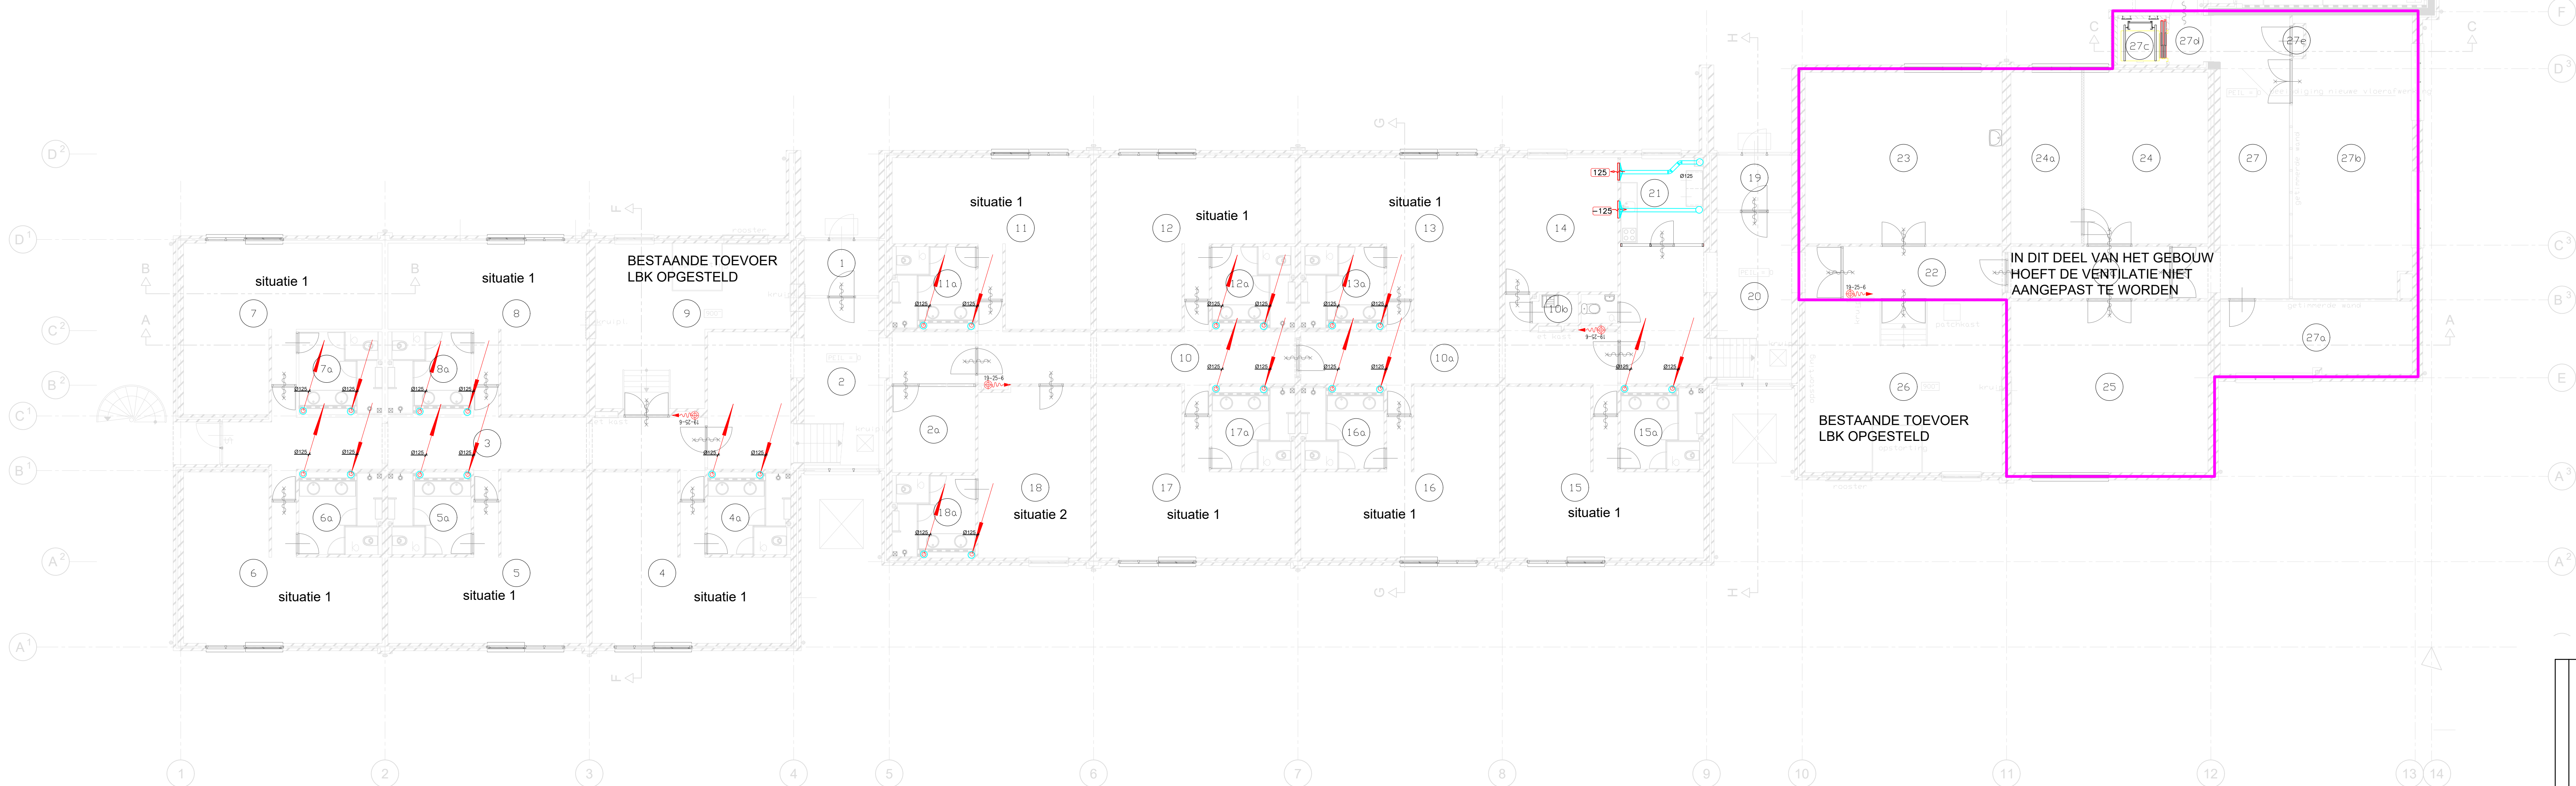

LEGENDA	
1	hal
2	hal
2a	berging algemeen
3	gang
4	legering 4P
4a	was-doucheruimte
4b	toilet
5	legering 4P
5a	was-doucheruimte
5b	toilet
6	legering 4P
6a	was-doucheruimte
6b	toilet
7	legering 4P
7a	was-doucheruimte
7b	toilet
8	legering 4P
8a	was-doucheruimte
8b	toilet
9	technische ruimte
10	gang
10a	gang
10b	kast schoonmaakdienst
11	legering 4P
11a	was-doucheruimte
11b	toilet
12	legering 4P
12a	was-doucheruimte
12b	toilet
13	legering 4P
13a	was-doucheruimte
13b	toilet
14	bureau ruimte
15	legering 4P
15a	was-doucheruimte
15b	toilet
16	legering 4P
16a	was-doucheruimte
16b	toilet
17	legering 4P
17a	was-doucheruimte
17b	toilet
18	legering 2P
18a	was-doucheruimte
18b	toilet
19	hal
20	trappenhuis
20a	toilet
21	bureau ruimte
22	gang
22a	gang
23	bureau ruimte
24	gang
24a	compueruimte
25	bureau ruimte
26	technische ruimte
27	gang
27a	berging algemeen
27b	berging algemeen
27c	litschacht
27d	hal
27e	machinekast t.b.v. lift
28	hal
28a	berging algemeen
29	berging
30	technische ruimte

Plattegrond begane grond

CEW 22655 - Verbetering Defensie Legeringsgebouw Koning Willem III kazerne gebouw 16	
Specificatie: Werktuigbouwkundige installatie Ventilatie installatie Beganegrond	
Objectnummer: 33816	Geleerd: BW Bloemsm
Gebruiknummer: 16	Gecontroleerd: G. Kersten
Besteknummer: 22655	Datum: 01-03-2021
Projectnummer: 22655	Schaal: 1:100 1:50
Fase: Bestek	Formaat: A0
Versie: A	Documentcode
Blad: WT01 van 08	
Directie - Vastgoedbeheer Rijksvastgoedbedrijf Binnen- en Buitenruimte Zaken en Korrelbeheer	
2020-Contract-WT-01.dwg	