




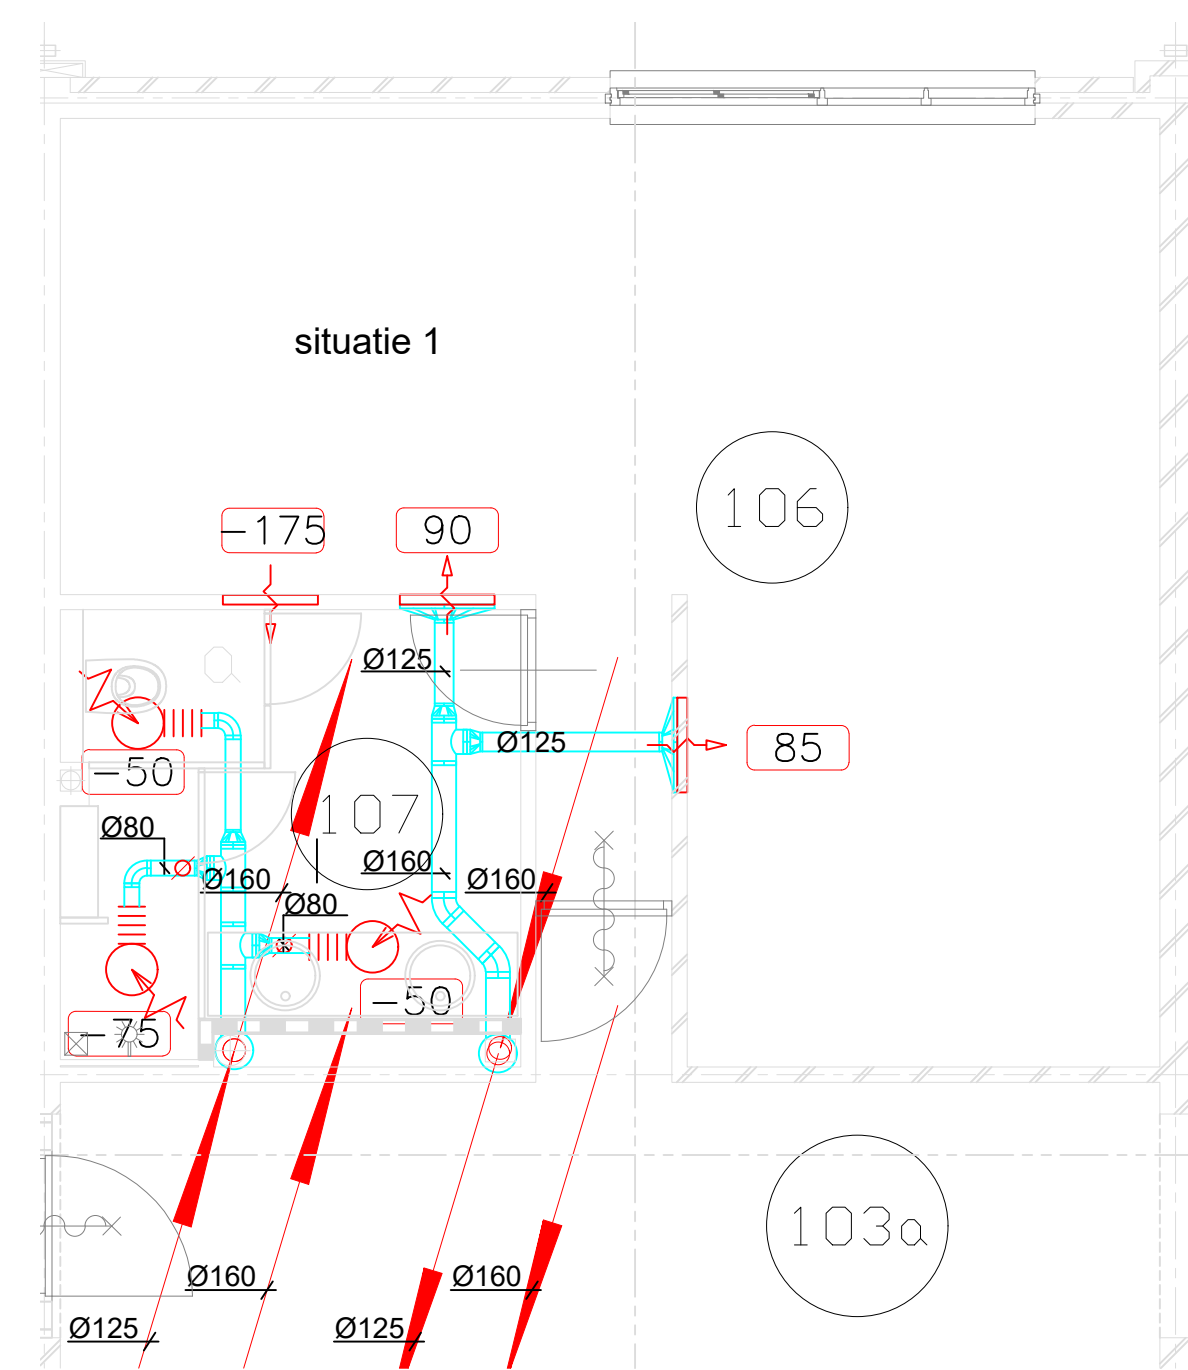


situatie 1 1:50

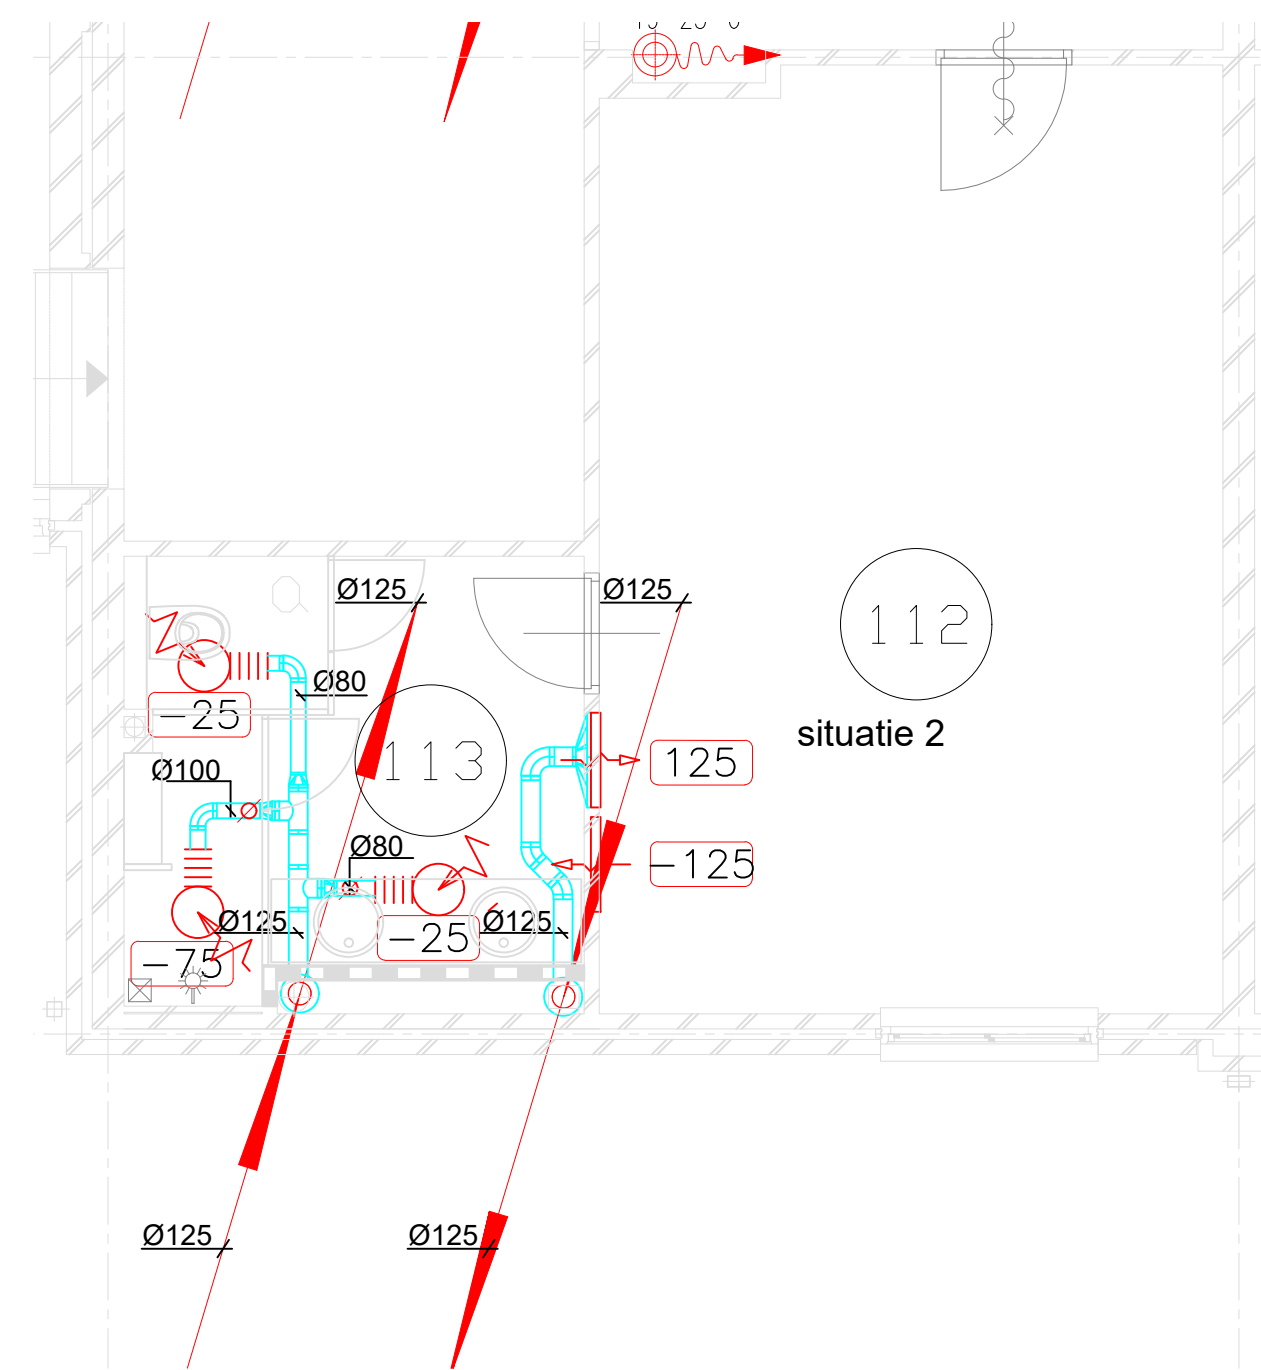


situatie 2 1:50

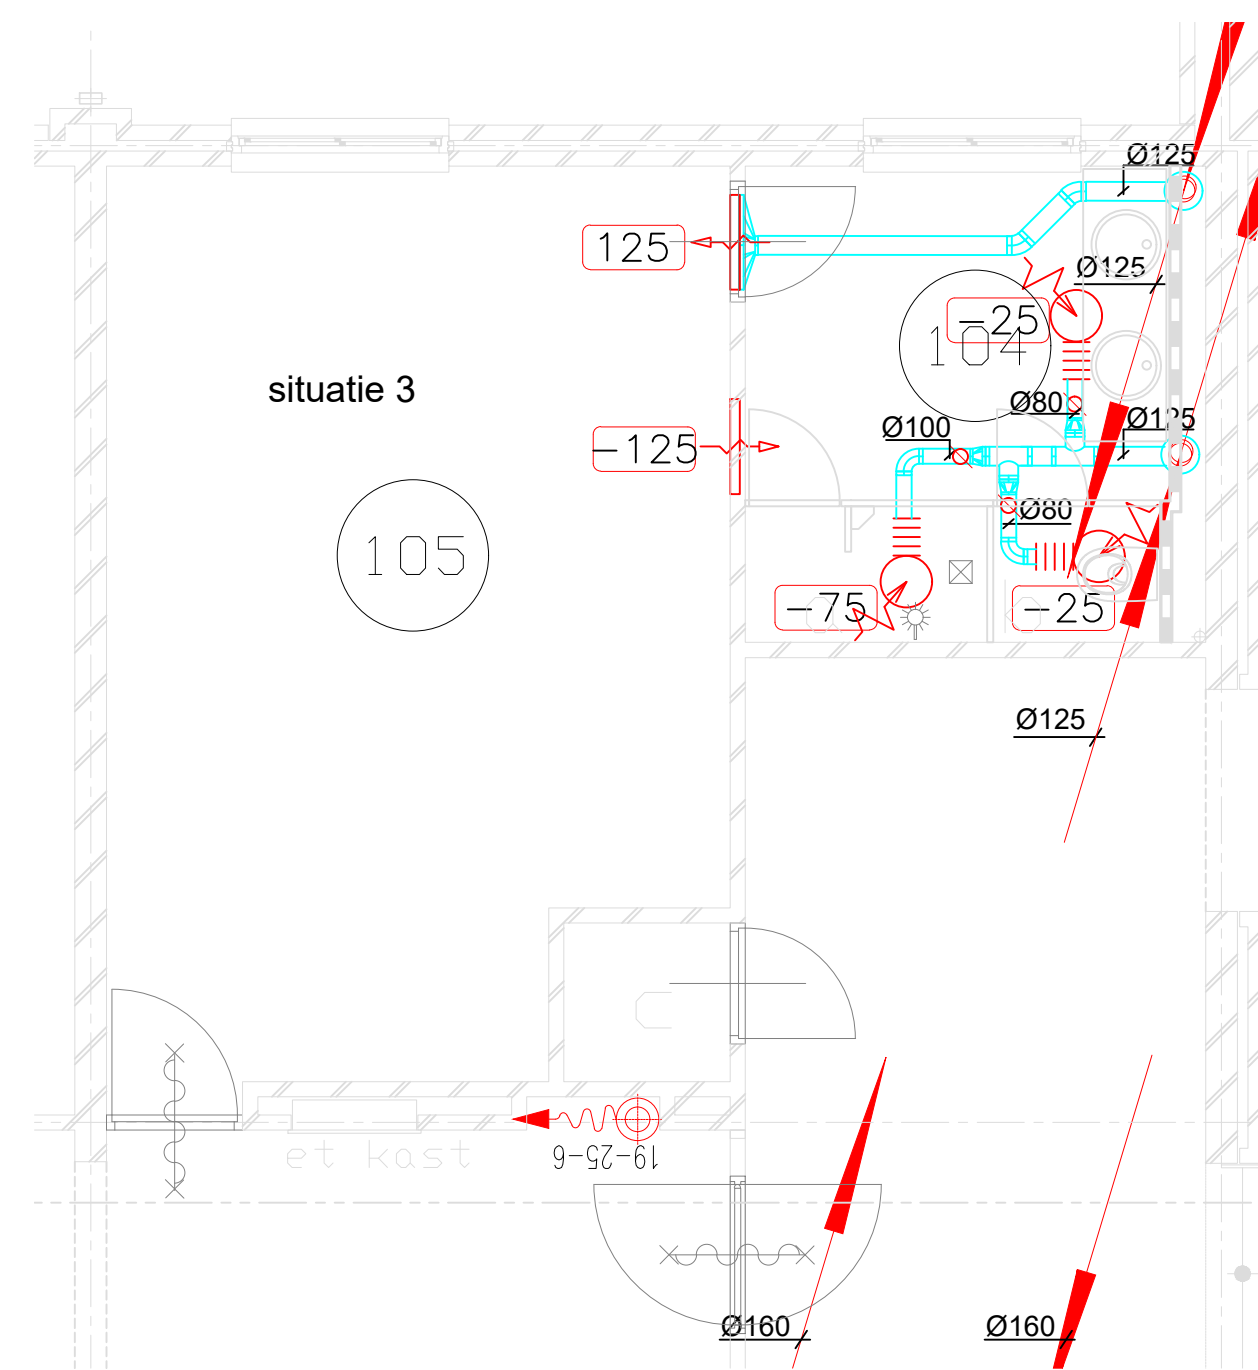

situatie 3 1:50

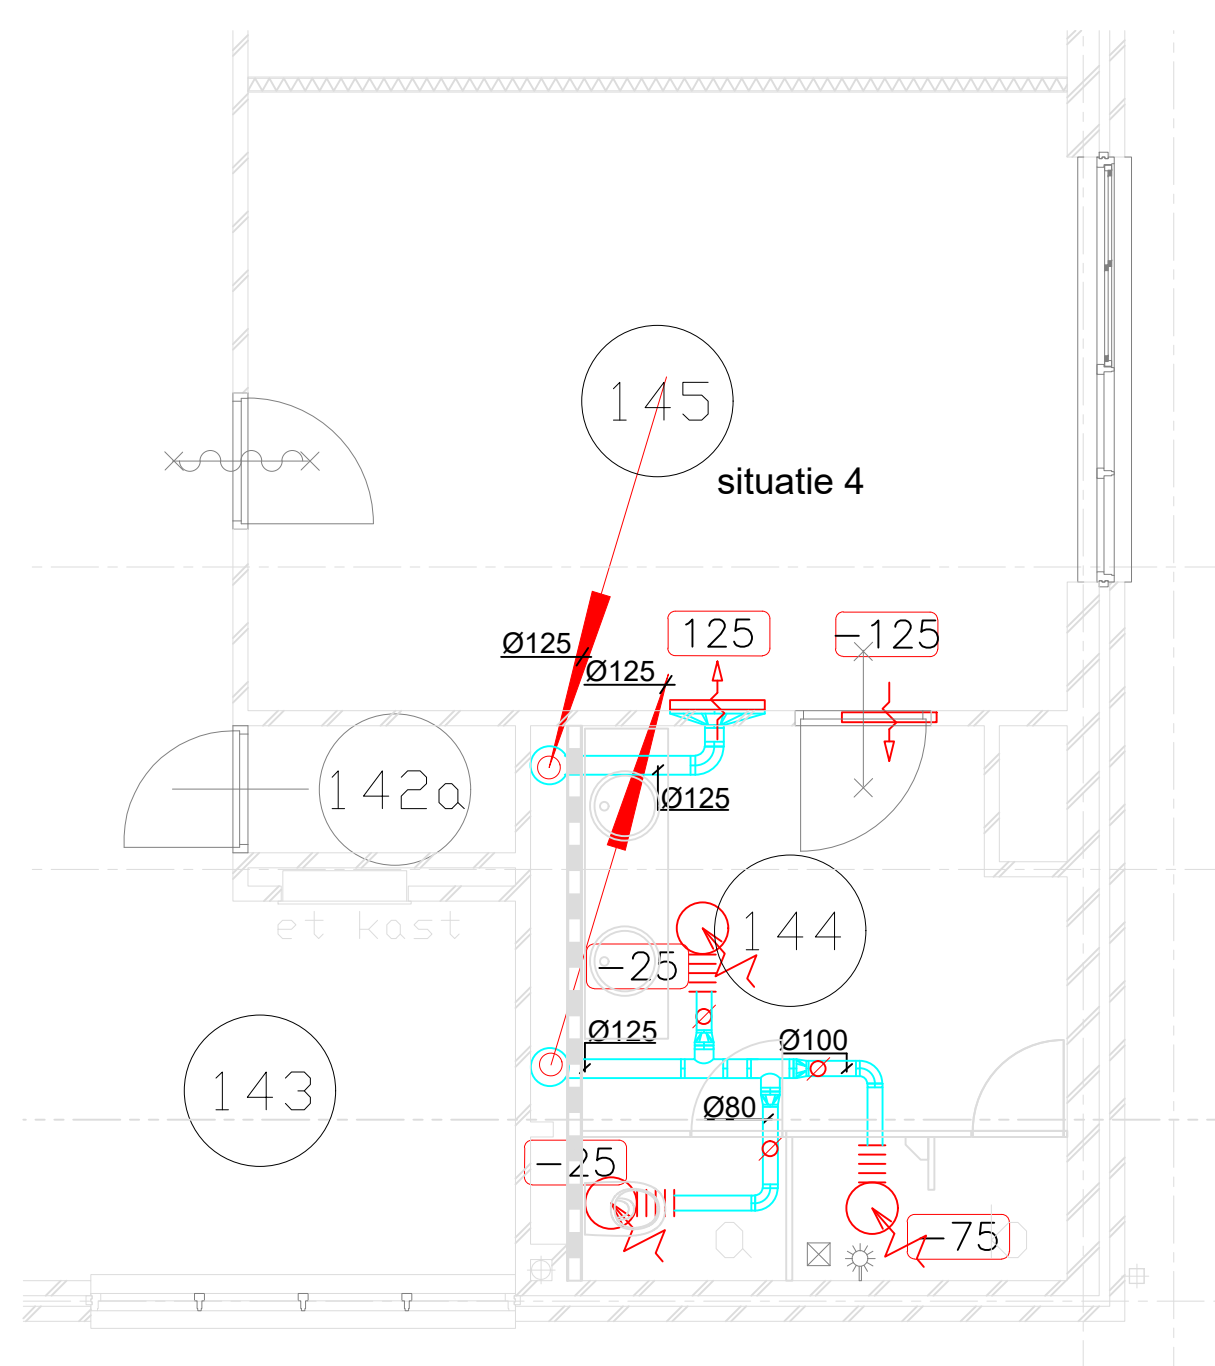


situatie 4 1:50

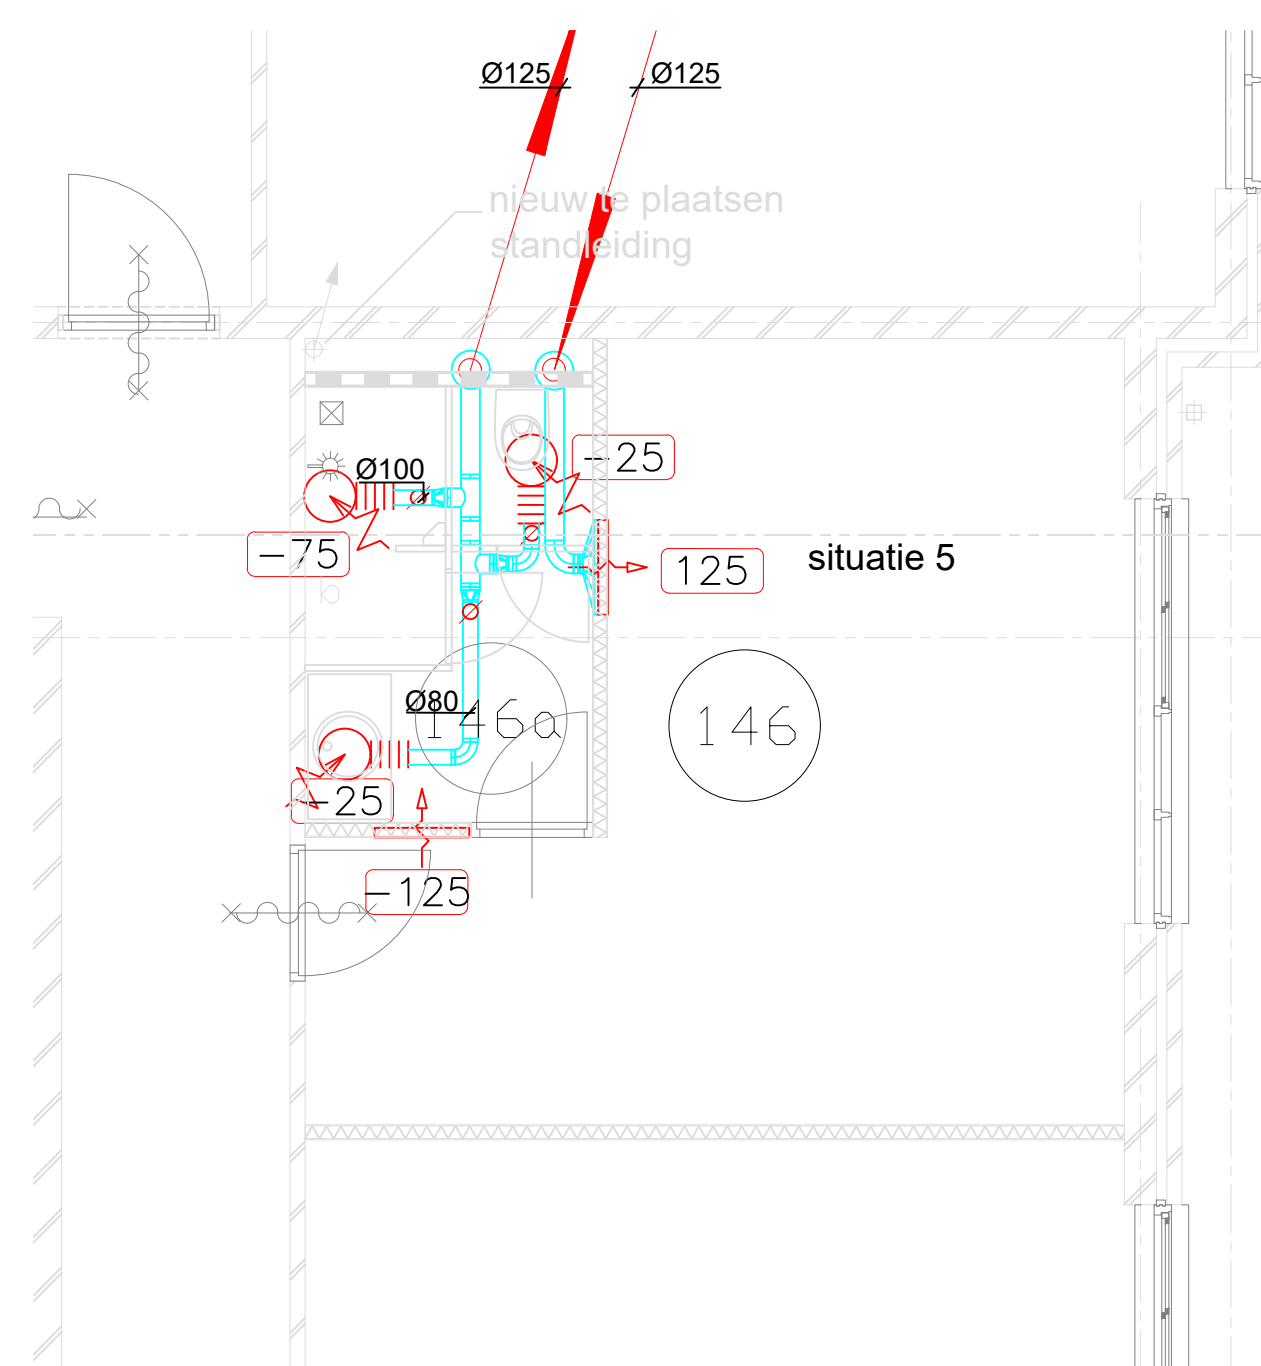





situatie 5 1:50

- Legenda
- Ventilatie kanaal
 - Retour rozet
 - Muur/deurrooster
 - Regelklep
 - Flexibele slang
 - Ventilatie hoeveelheid m³/h toevoer
 - Ventilatie hoeveelheid m³/h retour
 - Bestaande afzuigventilator

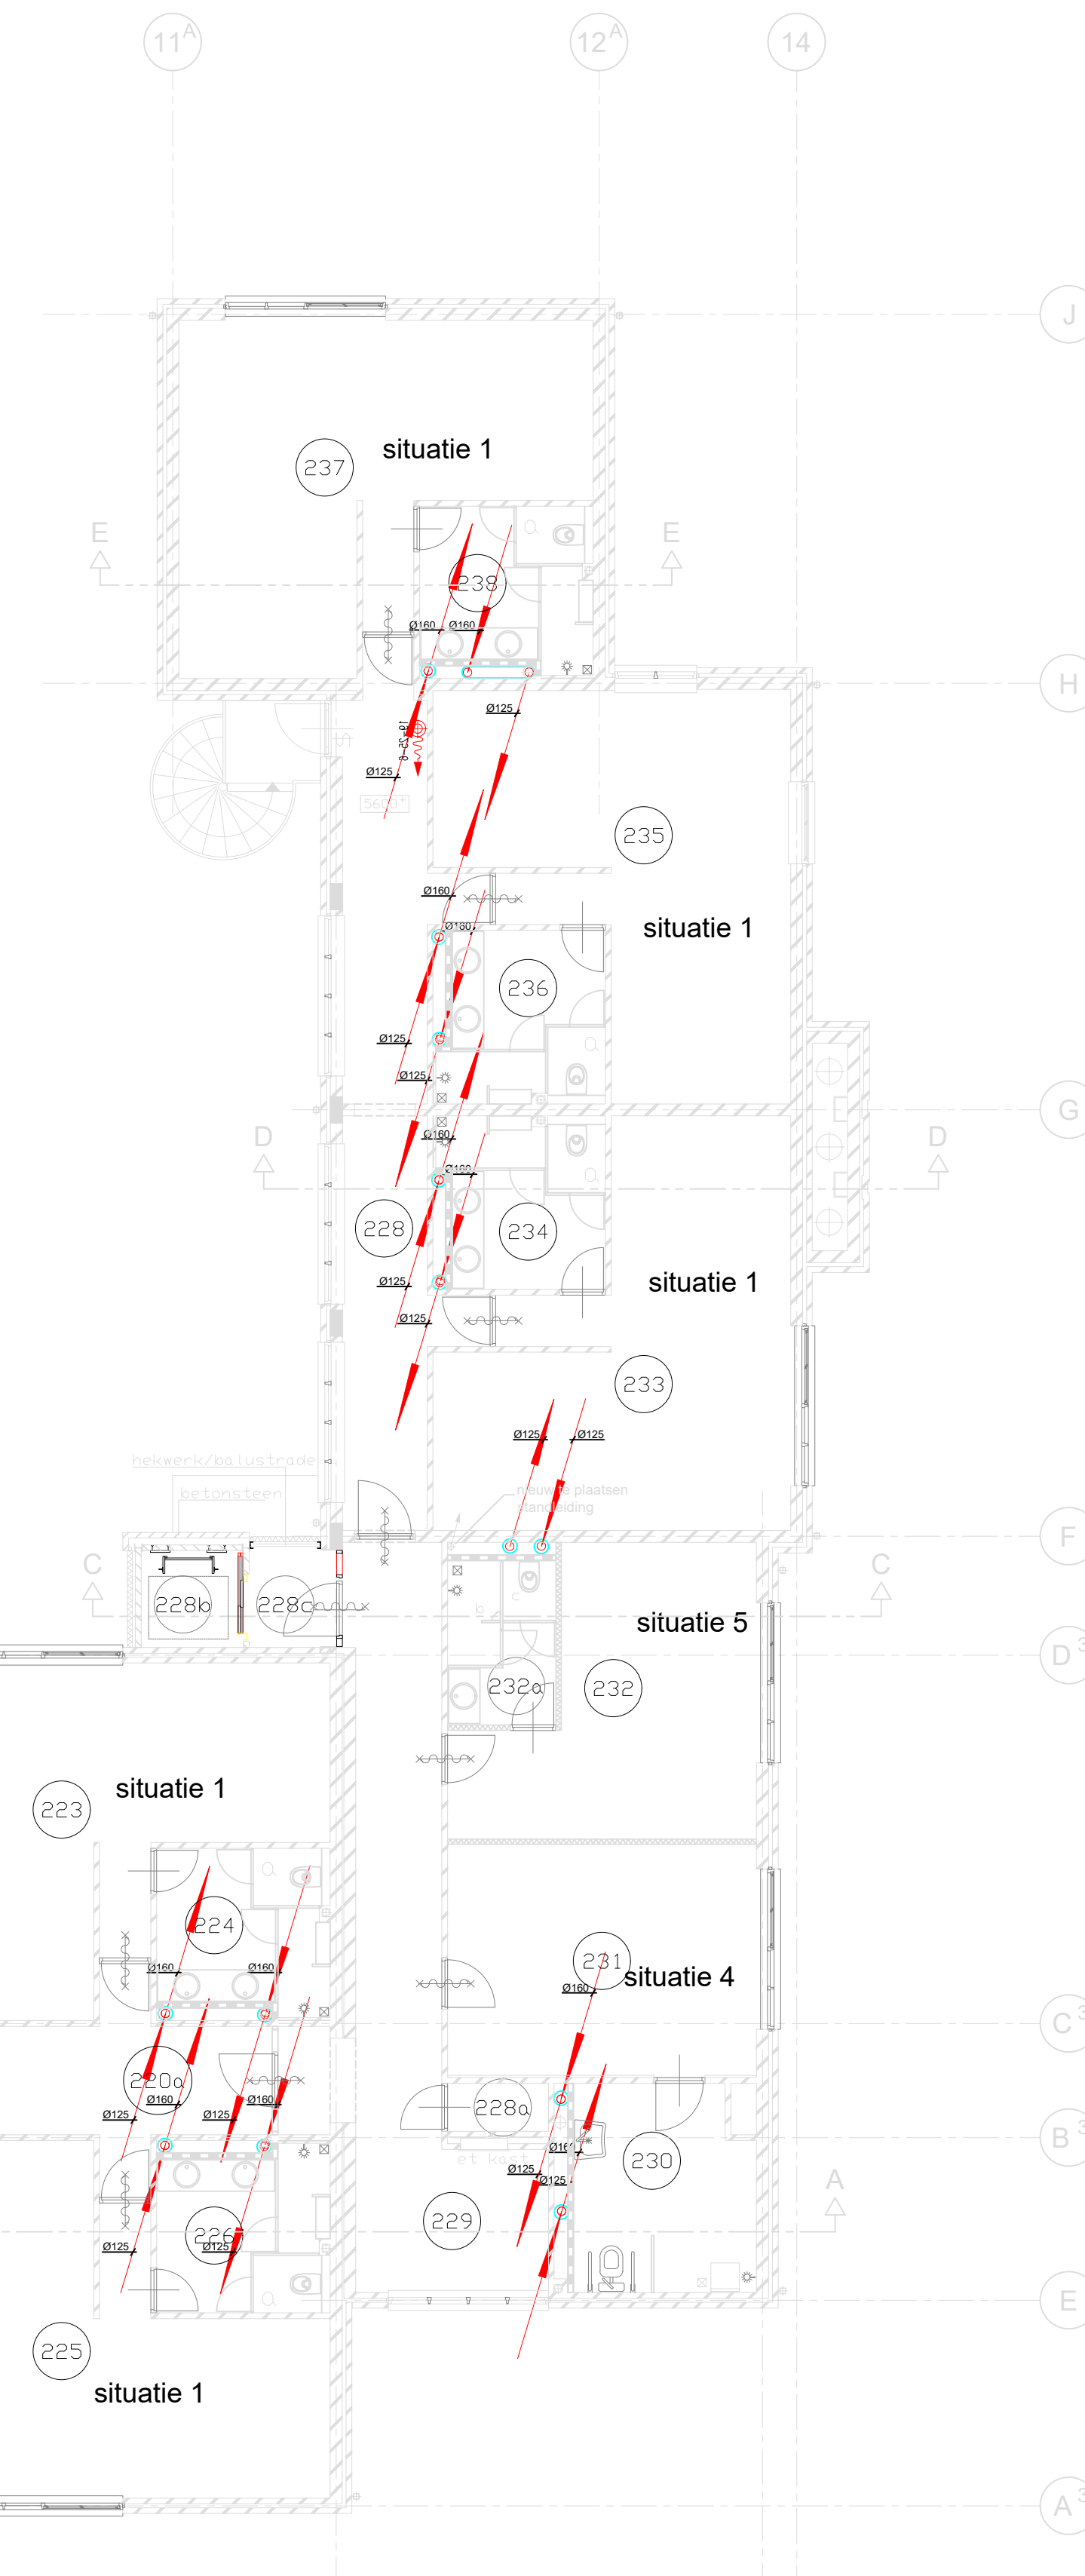

Legenda:

- | | | | |
|------|-------------------|------|-------------------|
| 101 | loggia | 128 | legering 4P |
| 101a | pantry | 129 | was-/doucheruimte |
| 102 | hal | 129a | toilet |
| 102a | berging algemeen | 130 | legering 4P |
| 102b | berging algemeen | 131 | was-/doucheruimte |
| 102c | berging algemeen | 131a | toilet |
| 103 | gang | 132 | legering 4P |
| 103a | gang | 133 | was-/doucheruimte |
| 104 | wasruimte | 133a | toilet |
| 104a | doucheruimte | 134 | gang |
| 104b | toilet | 134a | gang |
| 105 | legering 2P | 135 | legering 4P |
| 106 | legering 4P | 136 | was-/doucheruimte |
| 107 | was-/doucheruimte | 136a | toilet |
| 107b | toilet | 137 | legering 4P |
| 108 | legering 4P | 138 | was-/doucheruimte |
| 109 | was-/doucheruimte | 138a | toilet |
| 109a | toilet | 139 | legering 4P |
| 110 | legering 4P | 140 | was-/doucheruimte |
| 111 | was-/doucheruimte | 140a | toilet |
| 111a | toilet | 141 | droogruimte |
| 112 | legering 2P | 142 | gang |
| 113 | was-/doucheruimte | 142a | berging algemeen |
| 113a | toilet | 142b | litschacht |
| 114 | legering 4P | 142c | hal |
| 115 | was-/doucheruimte | 143 | garderobe |
| 115a | toilet | 144 | wasruimte |
| 116 | legering 4P | 144a | toilet |
| 117 | was-/doucheruimte | 144b | doucheruimte |
| 117a | toilet | 145 | legering 2P |
| 118 | legering 4P | 146 | legering 2P |
| 119 | was-/doucheruimte | 146a | toilet |
| 119a | toilet | 146b | doucheruimte |
| 120 | loggia | 147 | legering 4P |
| 120a | pantry | 148 | was-/doucheruimte |
| 121 | hal | 148a | toilet |
| 122 | gang | 149 | legering 4P |
| 123 | legering 2P | 150 | was-/doucheruimte |
| 123a | wasruimte | 150a | toilet |
| 123b | doucheruimte | 151 | legering 4P |
| 123c | toilet | 152 | was-/doucheruimte |
| 124 | legering 4P | 152a | toilet |
| 125 | was-/doucheruimte | | |
| 125a | toilet | | |
| 126 | legering 4P | | |
| 127 | was-/doucheruimte | | |
| 127a | toilet | | |

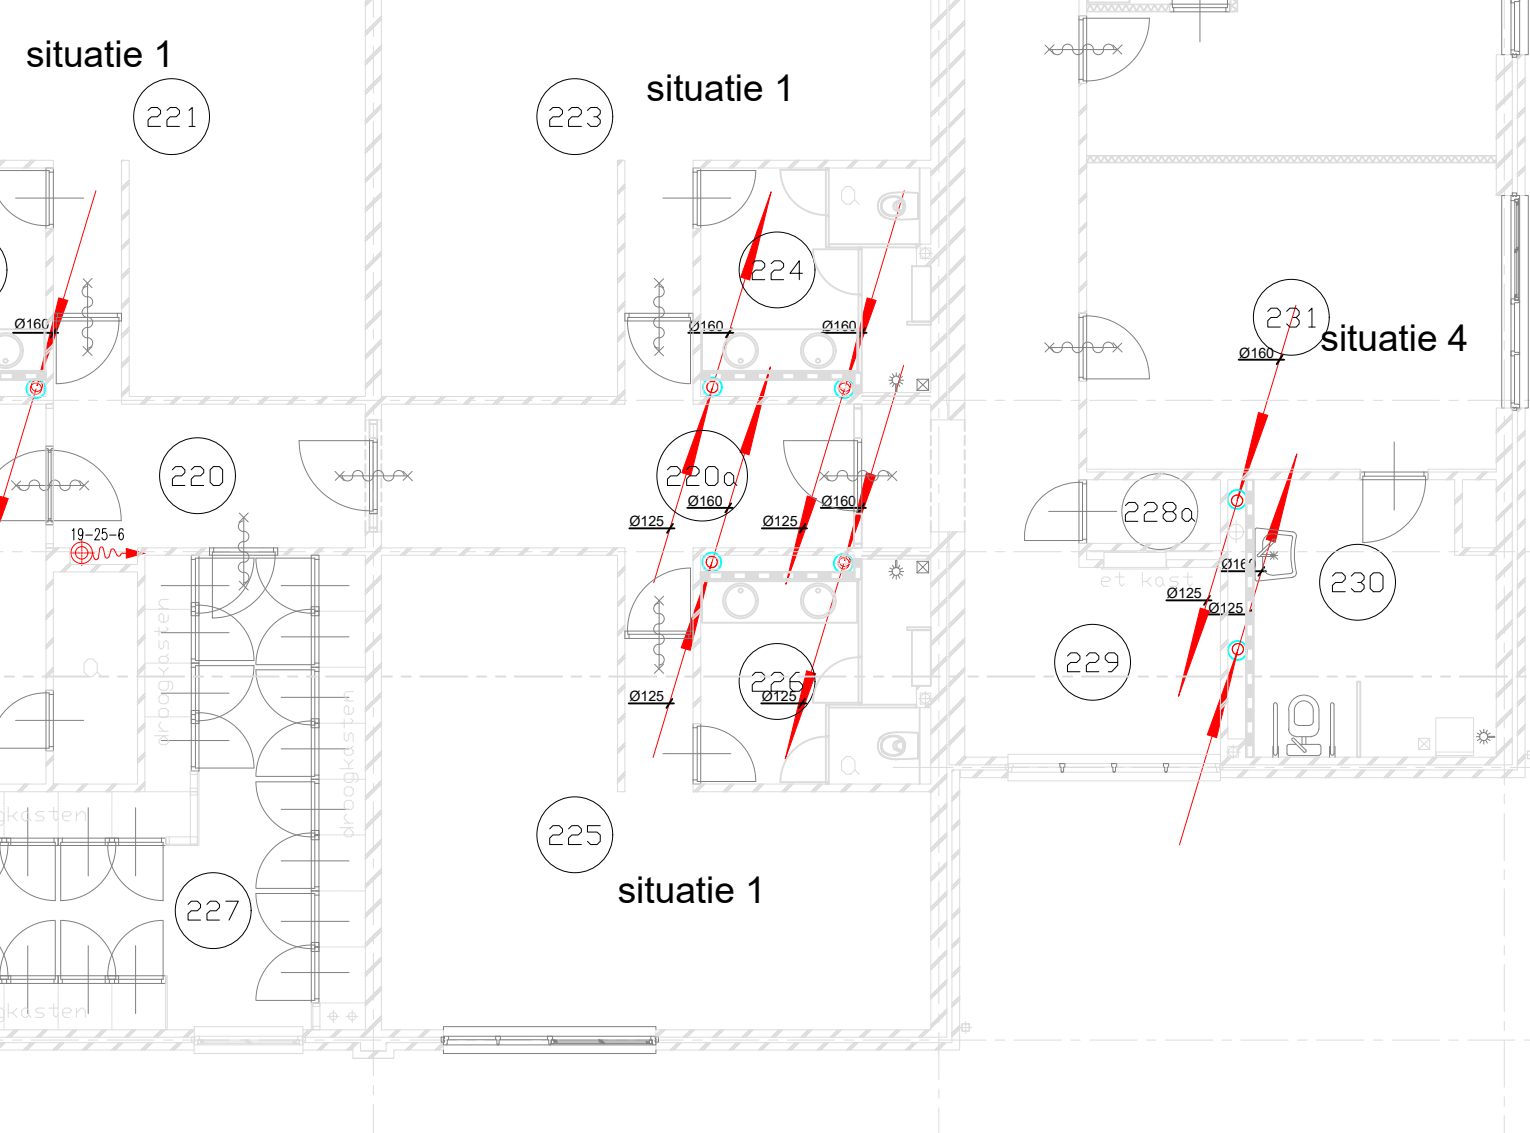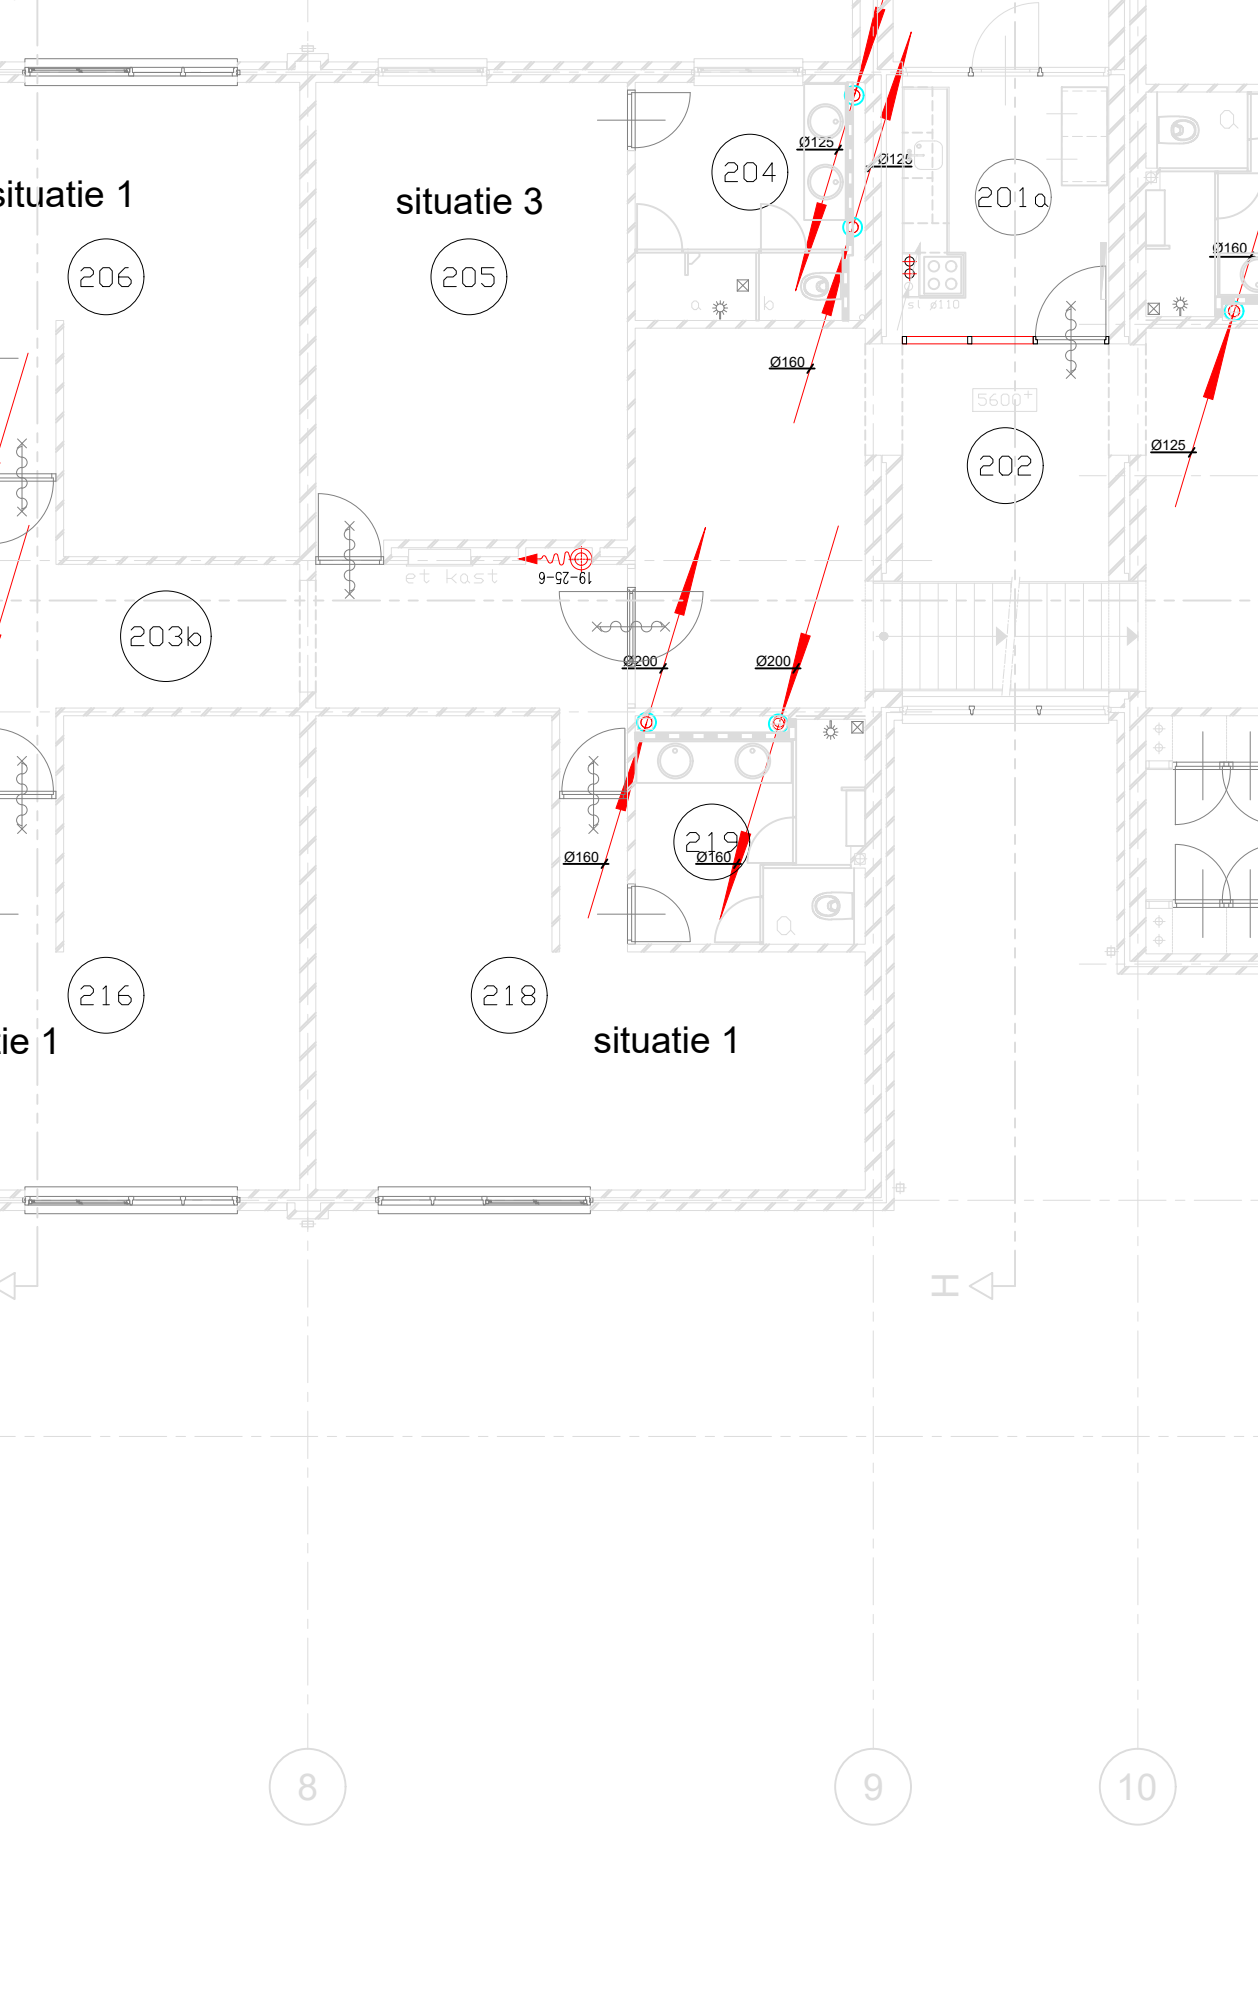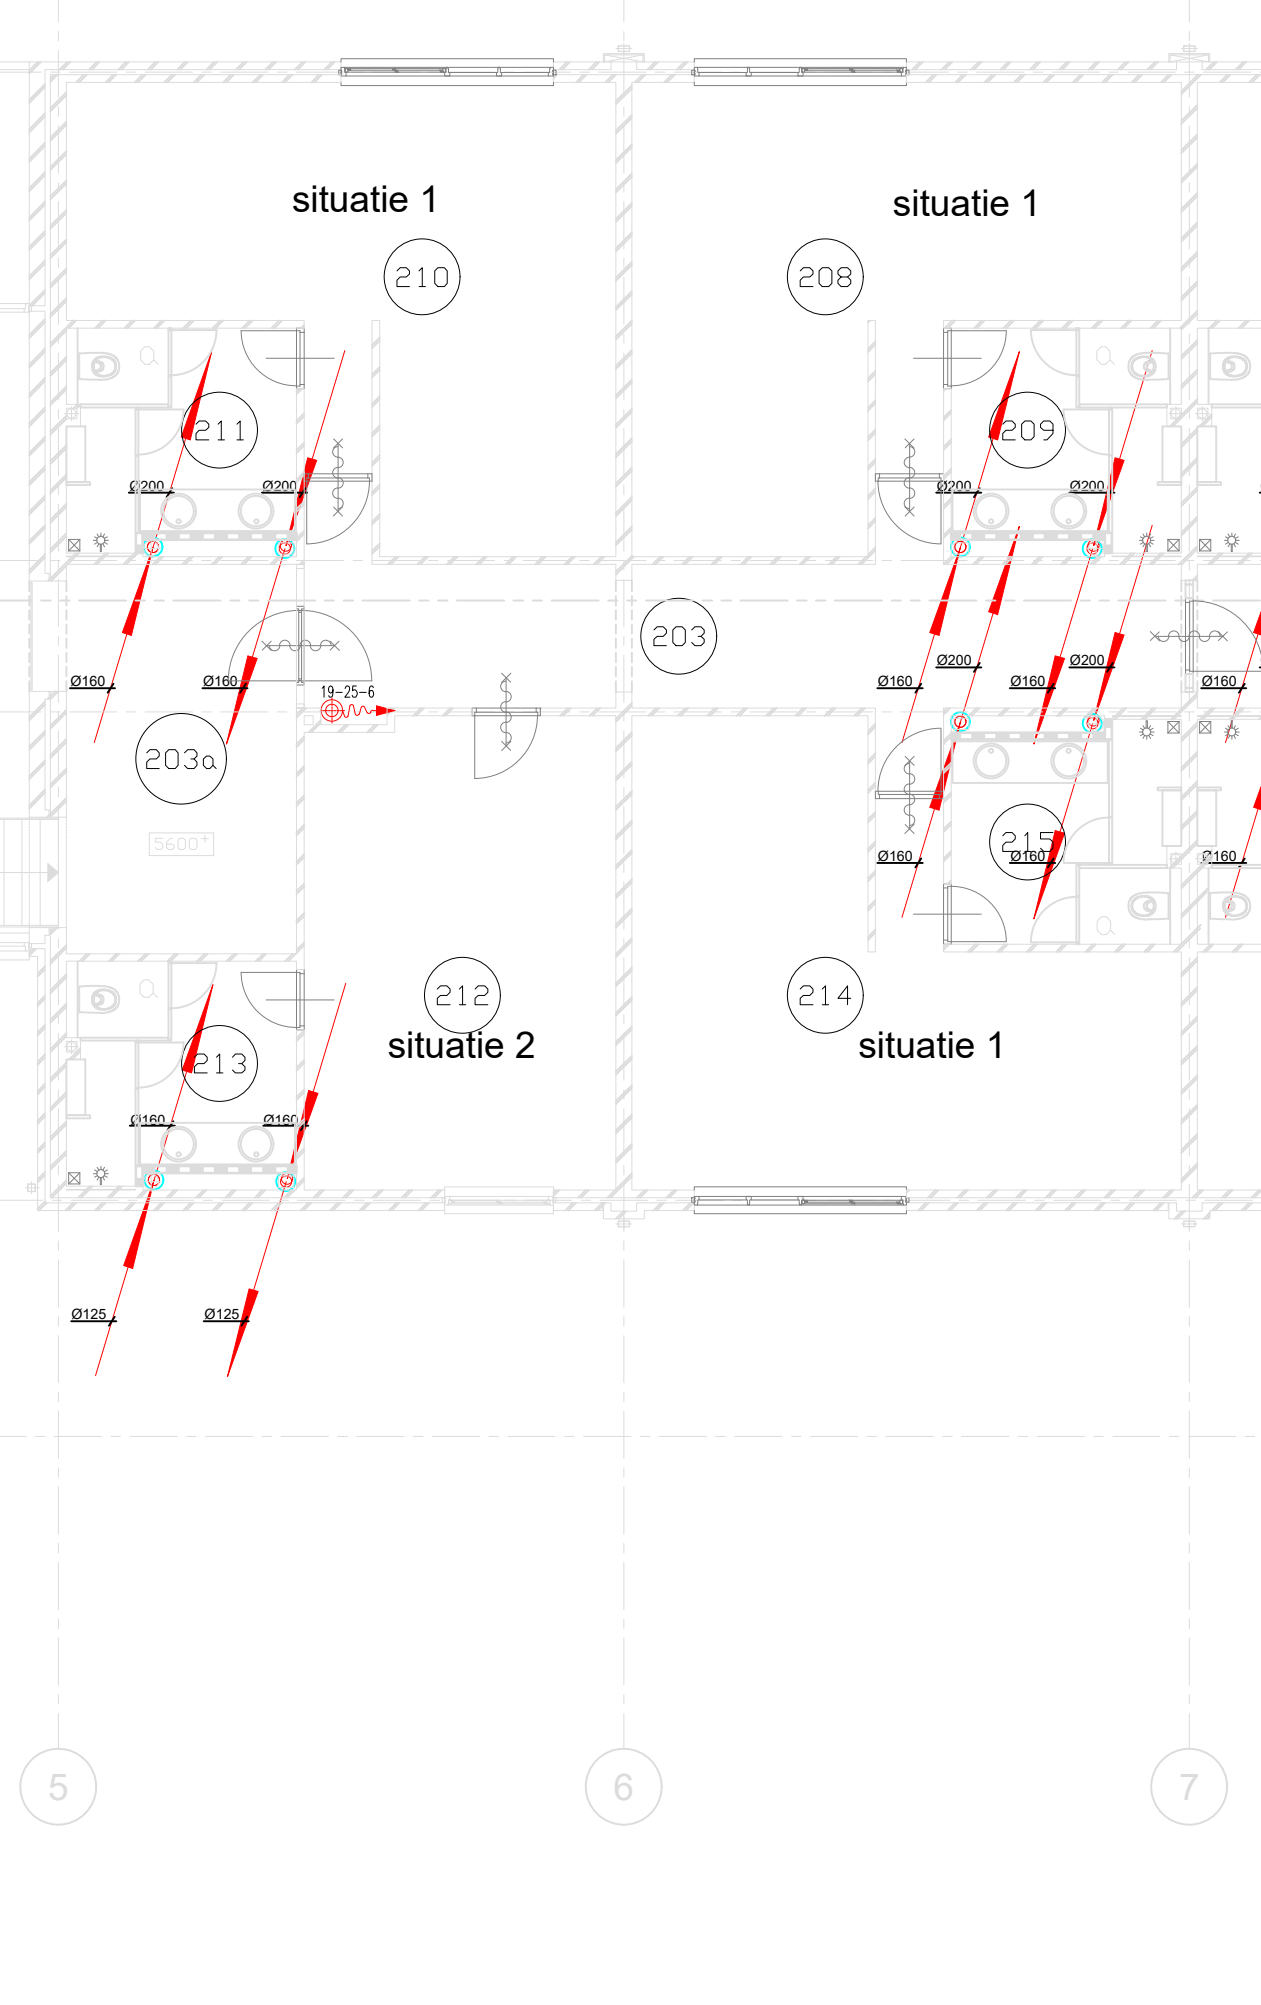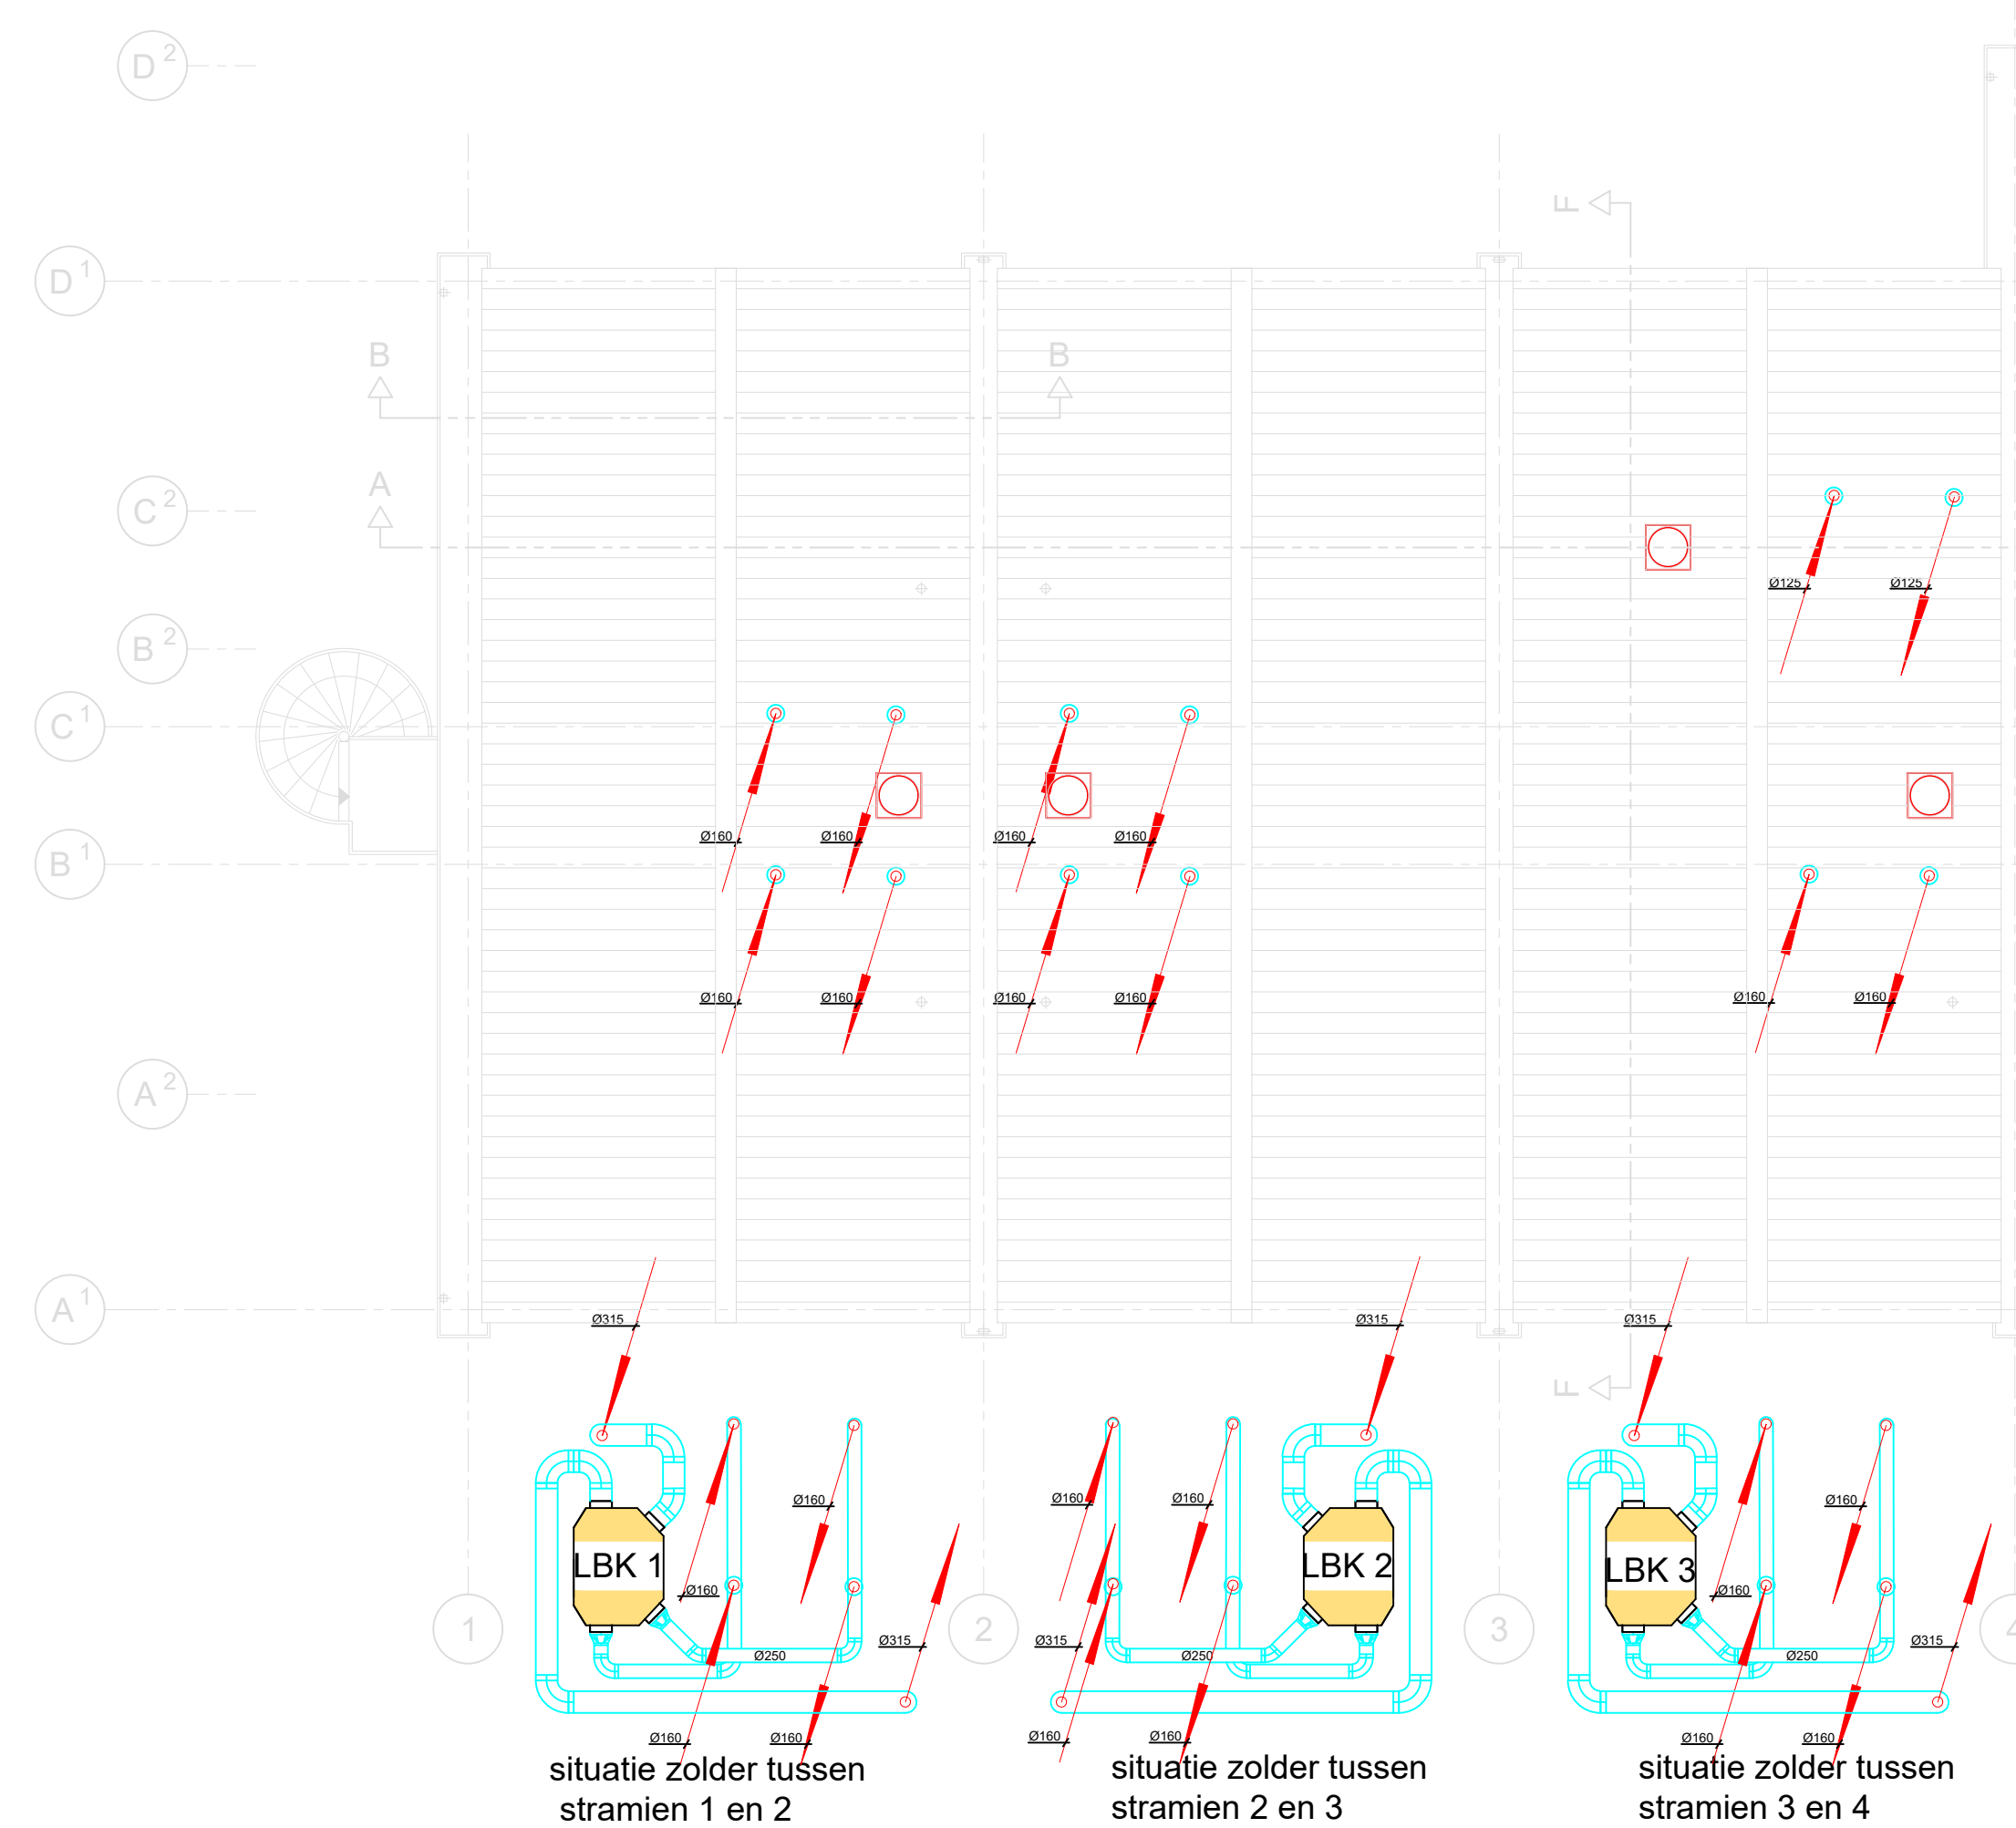

situatie zolder tussen stramien 1 en 2

situatie zolder tussen stramien 2 en 3

situatie zolder tussen stramien 3 en 4

Plattegrond 2e verdieping

CEW 22655 - Verbetering Defensie Legeringsgebouw
Koning Willem III kazerne gebouw 16

Specificatie:
Werktuigbouwkundige installatie
Ventilatie installatie 2e verdieping

Objectnummer: 33816	Geleidend: BW Bloemsm
Gebruiksnummer: 16	Gecontroleerd: G. Kerssen
Besteknummer: 22655	Datum: 01-03-2021
Projectnummer: 22655	Schaal: 1:100 1:50
Fase: Bestek	Formaat: A0
Versie: A	Documentcode: 22655-01

Blad:
WT03 van 08

Directie - Vastgoedbeheer
Rijksvastgoedbedrijf
Binnen van Binnenwaarden Zaken en
Korrelbeheer

22655-01-01.dwg

22655-01-01.dwg