




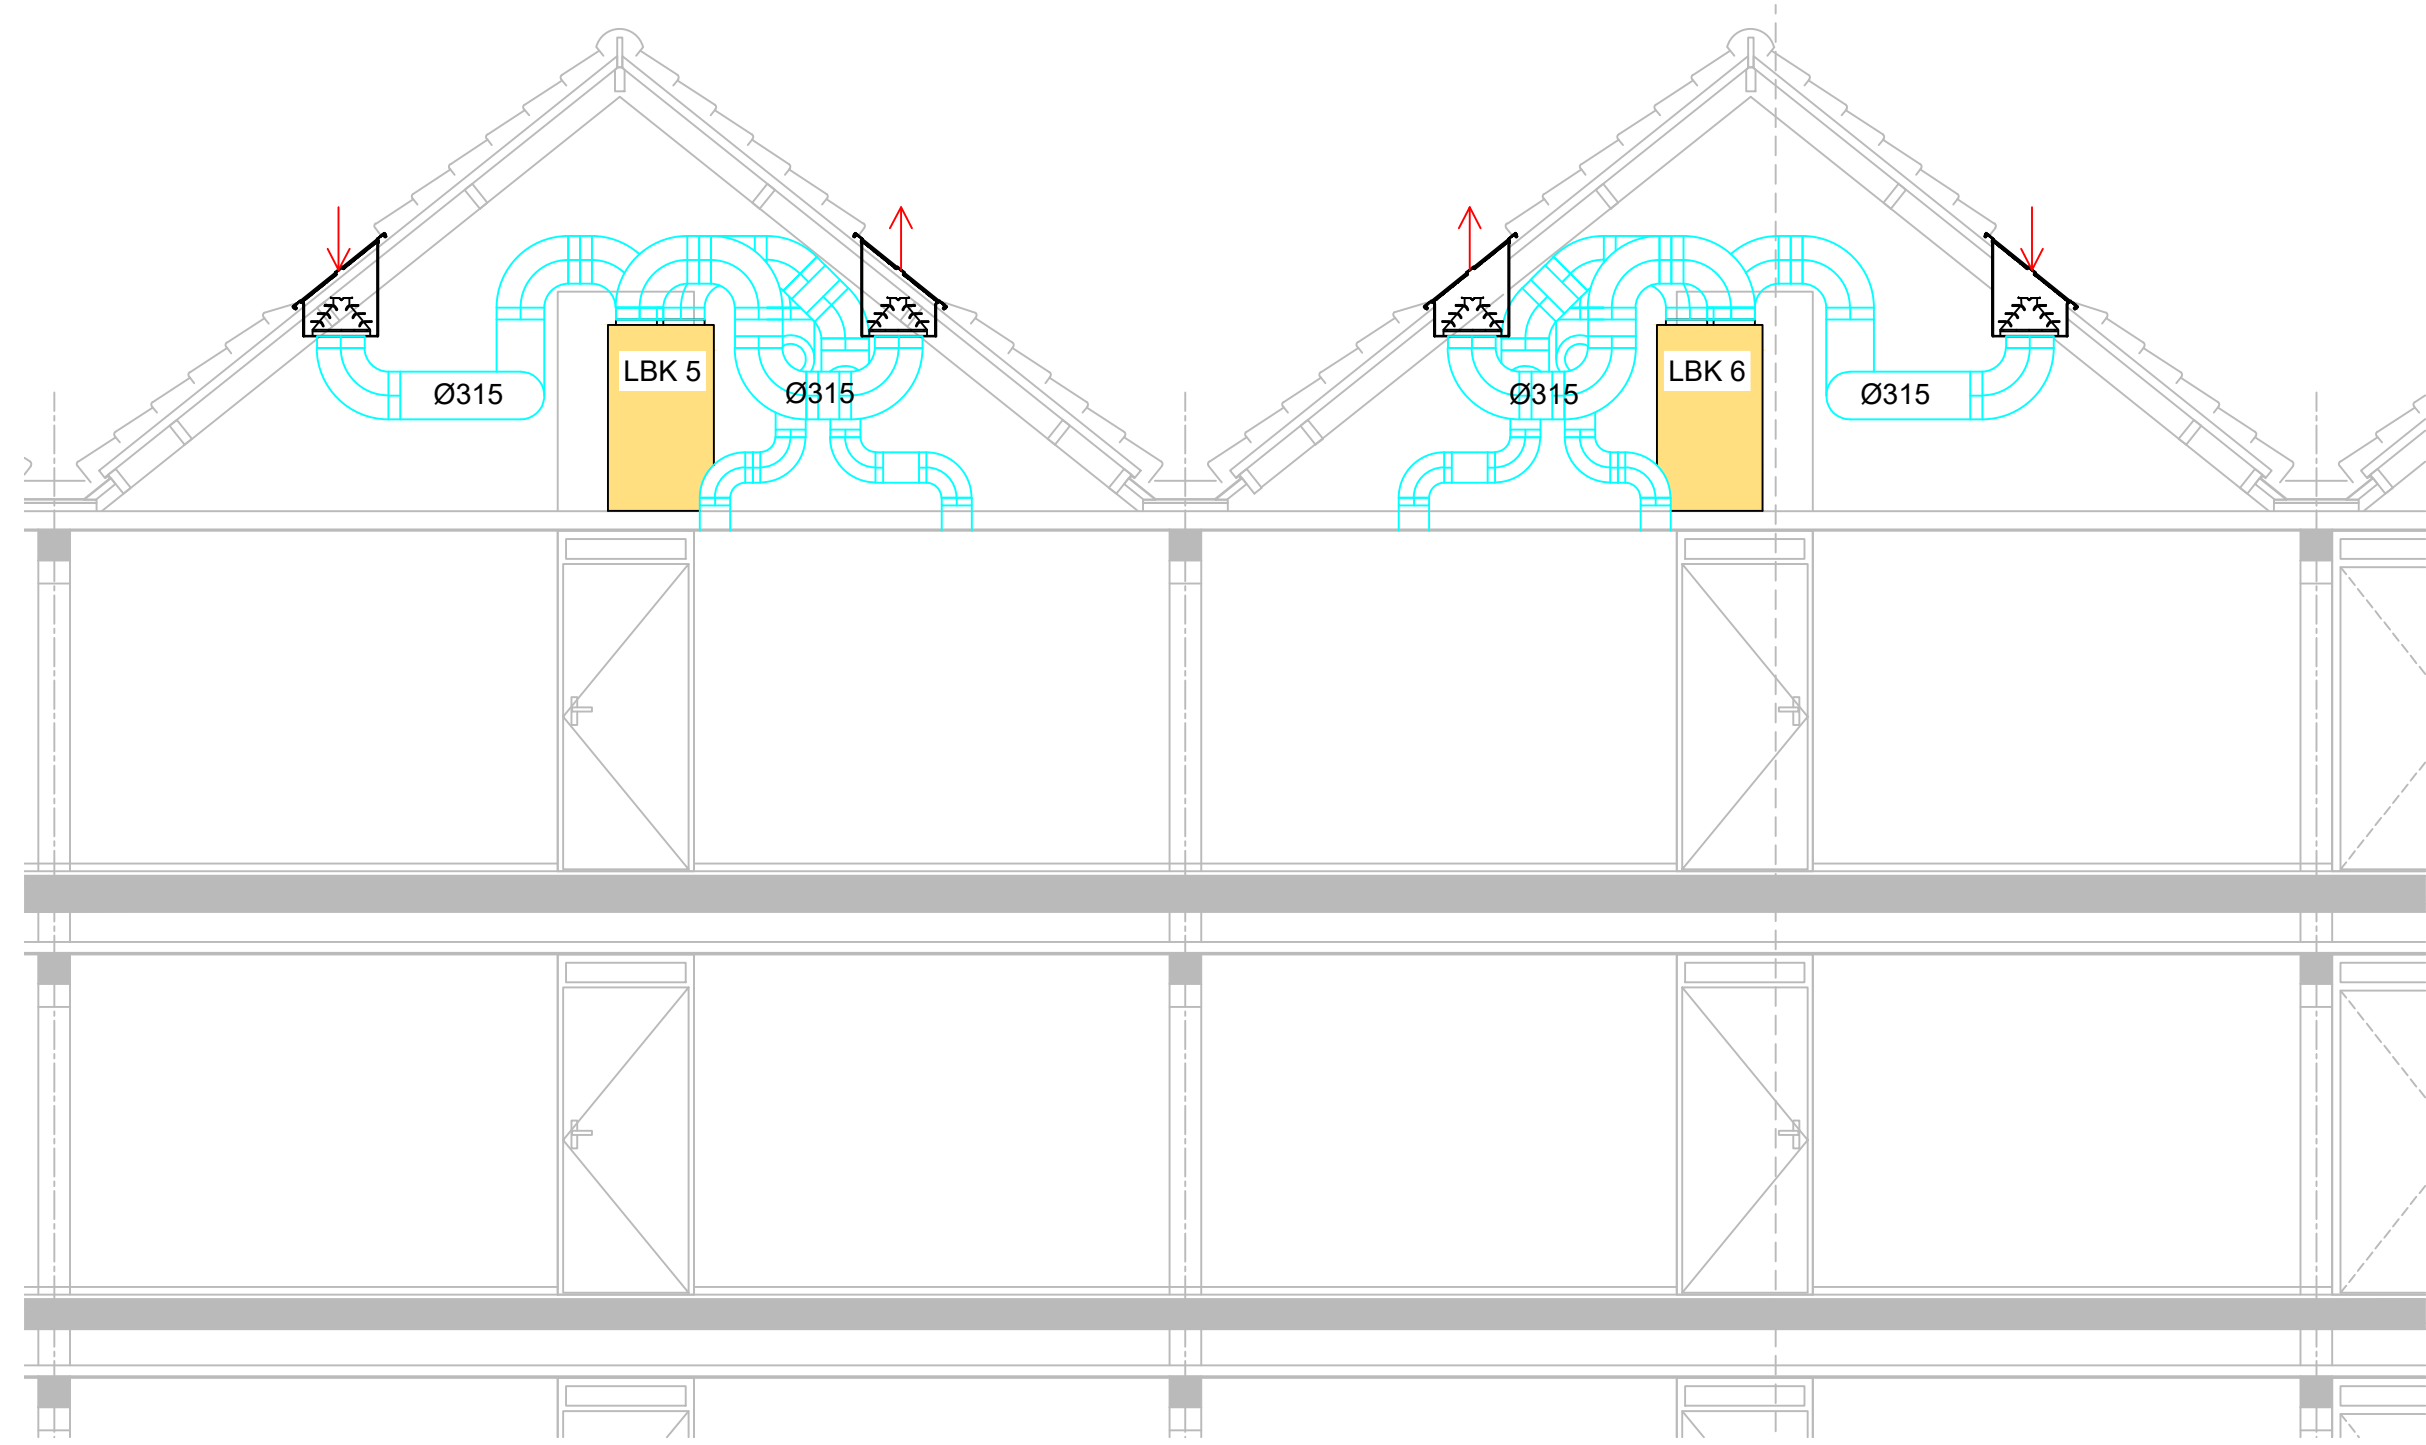


doorsnede 1 : 1 1:50

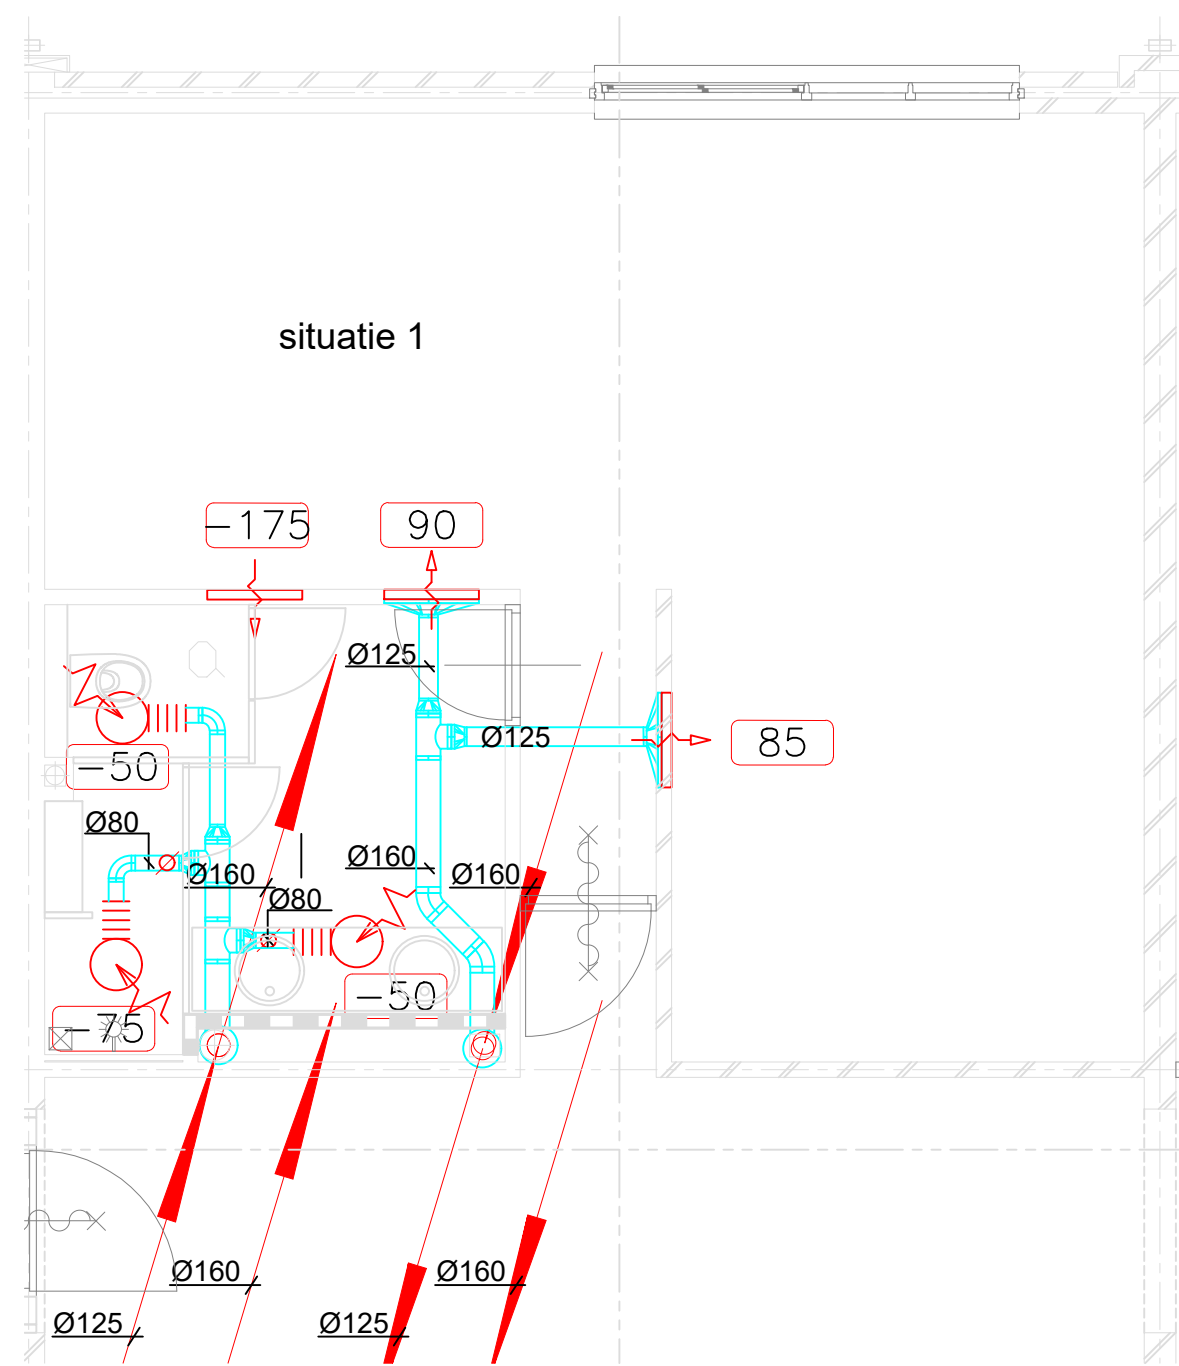


situatie 1 1:50

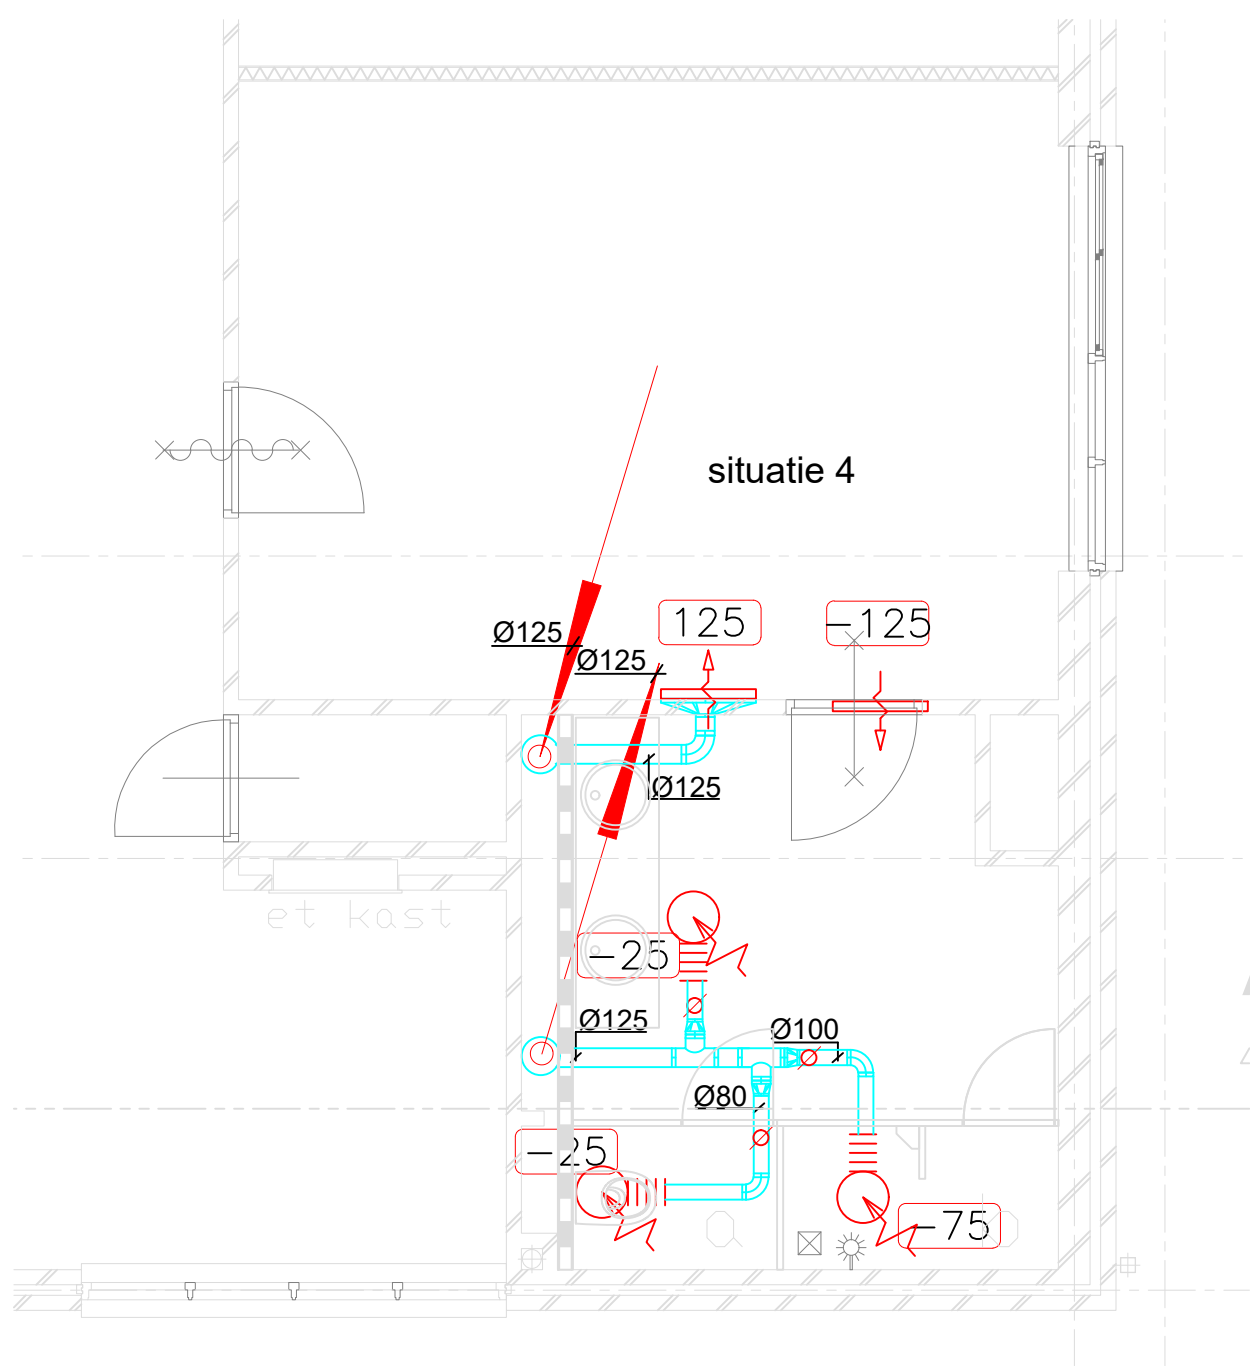

situatie 4 1:50

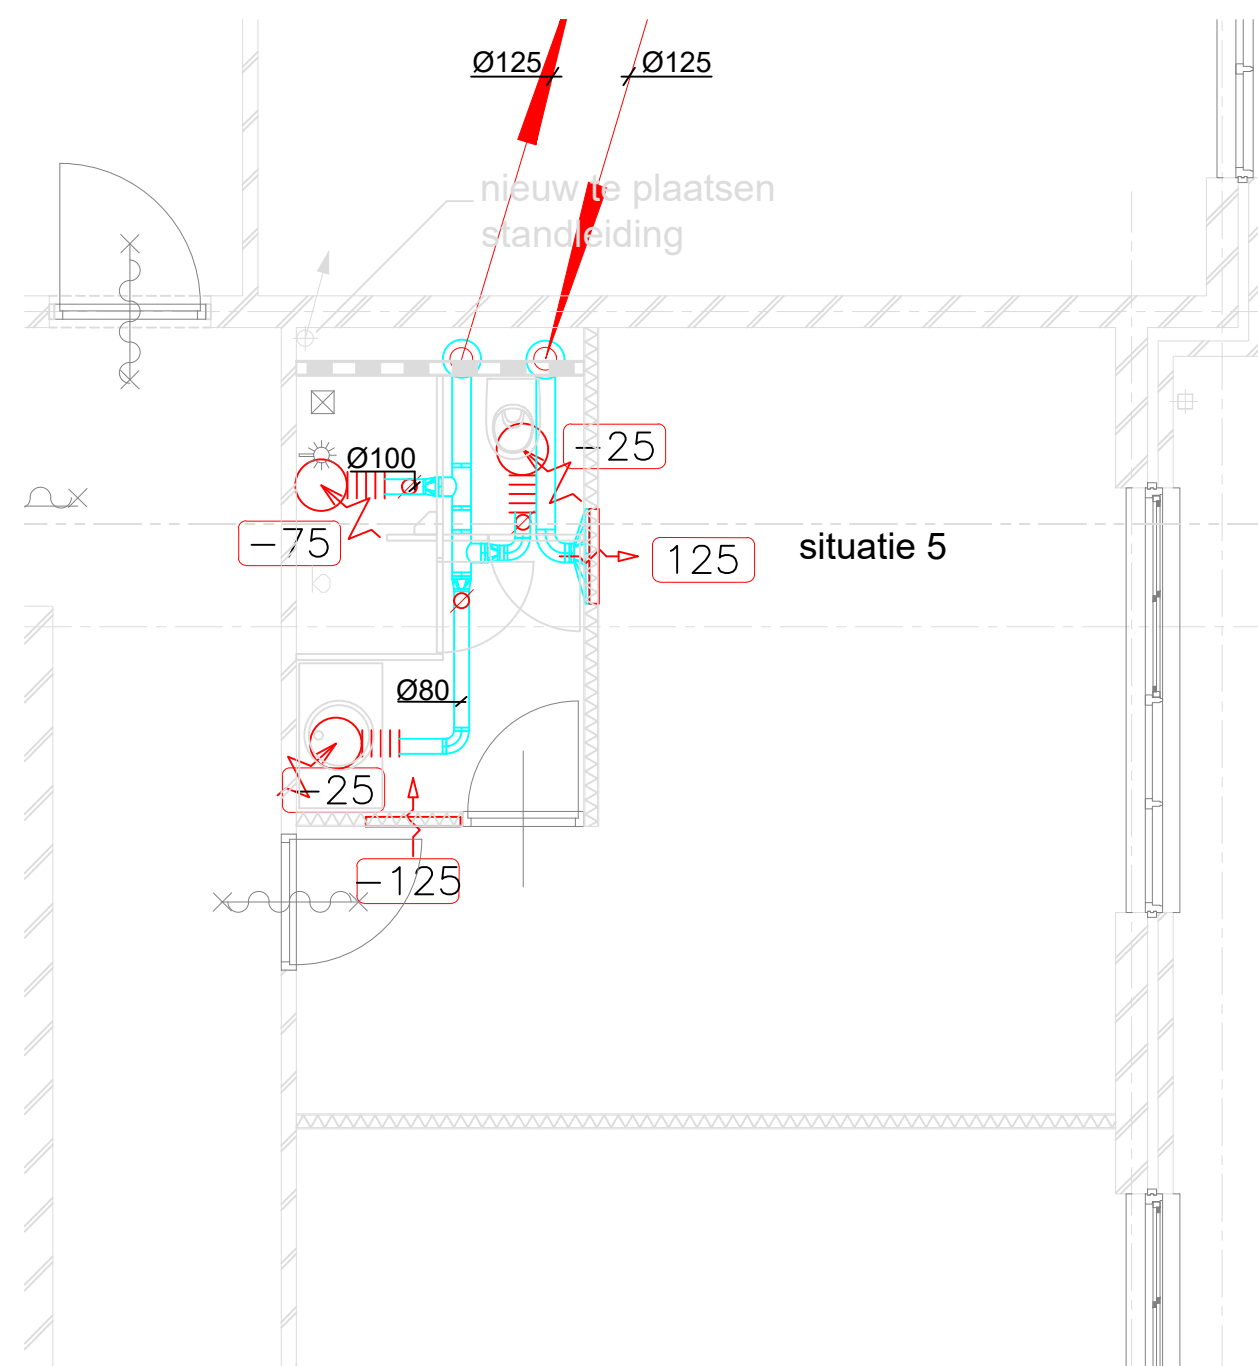

situatie 5 1:50

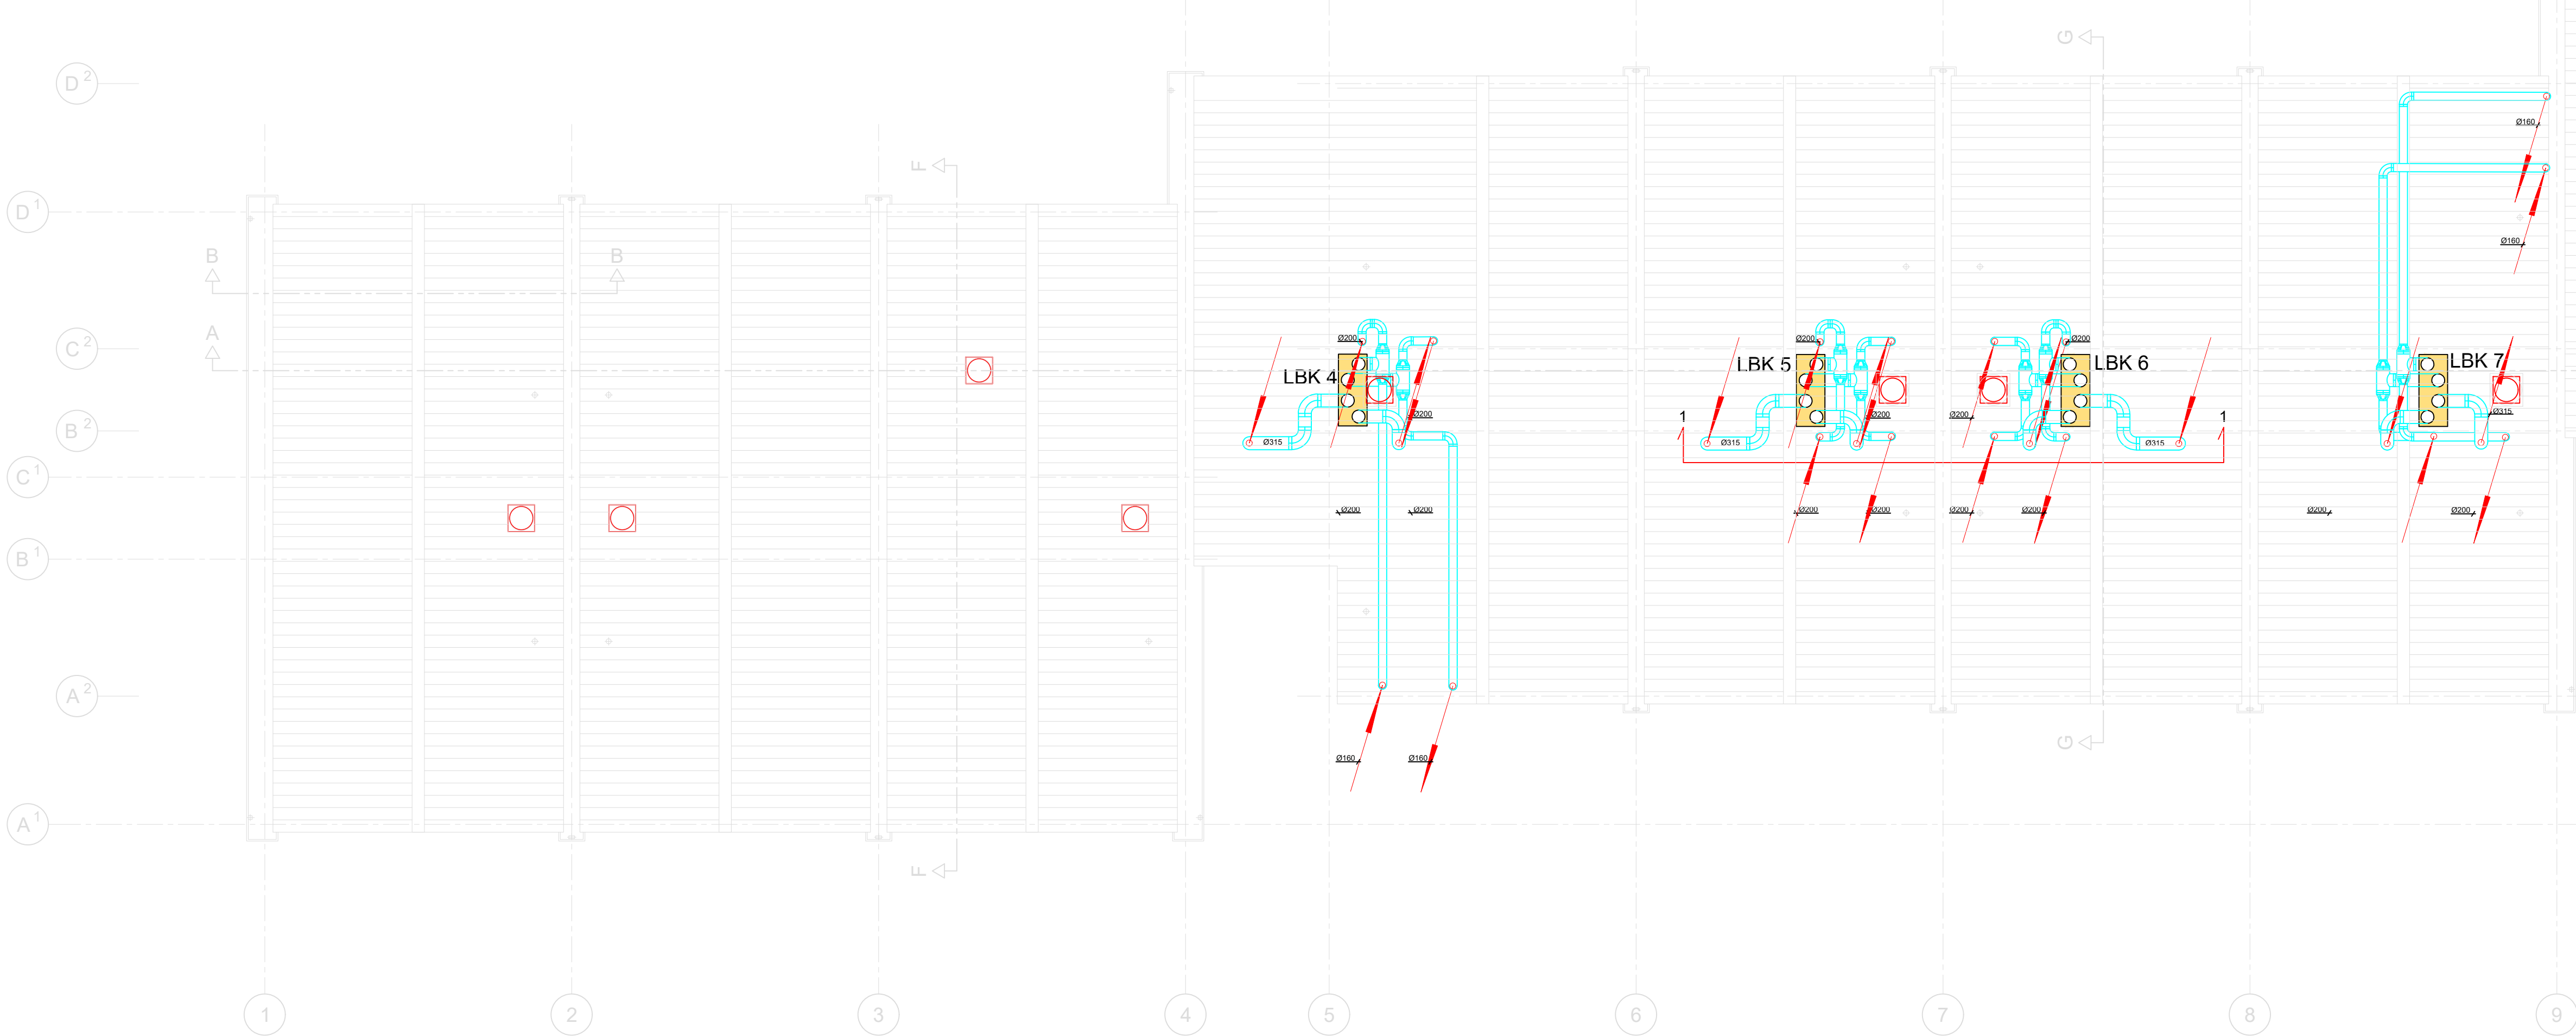

Plattegrond 3e verdieping



situatie zolder tussen stramien 10 en 11

situatie zolder tussen stramien 11 en 12

Legenda

Ventilatie kanaal

Retour rozet

Muur/deurrooster

Regelklep

Flexibele slang

Ventilatie hoeveelheid m³/h toevo

Ventilatie hoeveelheid m³/h retou

Bestaande afzuigventilator

Legenda:

- 301 hal
- 302a berging algemeen
- 302 gang
- 302a gang
- 303 legering 4P
- 304 was-/doucheruimte
- 305 legering 4P
- 306 was-/doucheruimte
- 306a toilet
- 307 legering 4P
- 308 was-/doucheruimte
- 308a toilet
- 309 droogruimte
- 310 gang
- 310a berging algemeen
- 310b liftschacht
- 310c gang
- 310d pantry
- 311 toiletruimte minde
- 312 legering 2P
- 313 vergaderruimte
- 314a wasruimte
- 314b doucheruimte
- 314c toilet
- 315 legering 4P
- 316 was-/doucheruimte
- 316a toilet
- 317 legering 4P
- 318 was-/doucheruimte
- 318a toilet
- 319 legering 4P
- 319a wasruimte
- 319b toilet
- 319c doucheruimte

CEW 22655 - Verbetering Defensie Legeringsgebouw
Koning Willem III kazerne gebouw 16

Specificatie:
Werktuigbouwkundige installatie
Ventilatie installatie 3e verdieping

Objektnummer: 33818

Gebruiksnummer: 16

Besteknummer: 22655

Projectnummer: 22655

Fase: Bestek

Versie: A

Geleend: BW Bloemsm

Gecontroleerd: G. Kerslen

Datum: 01-03-2021

Schaal: 1:100 1:50

Formaat: A0

Documentcode: 22655-WT-01-001

Rijkswestpostbedrijf
Dienst van Streeklucht Zaken en
Korrespondentie

Blad:
WT04 van 08

Directie - Vestigingsbeheer
www.rijksvestpostbedrijf.nl
088 110 80 00

22655-Contract-WT-01-001.dwg

plaatnummer: 02/03/21