



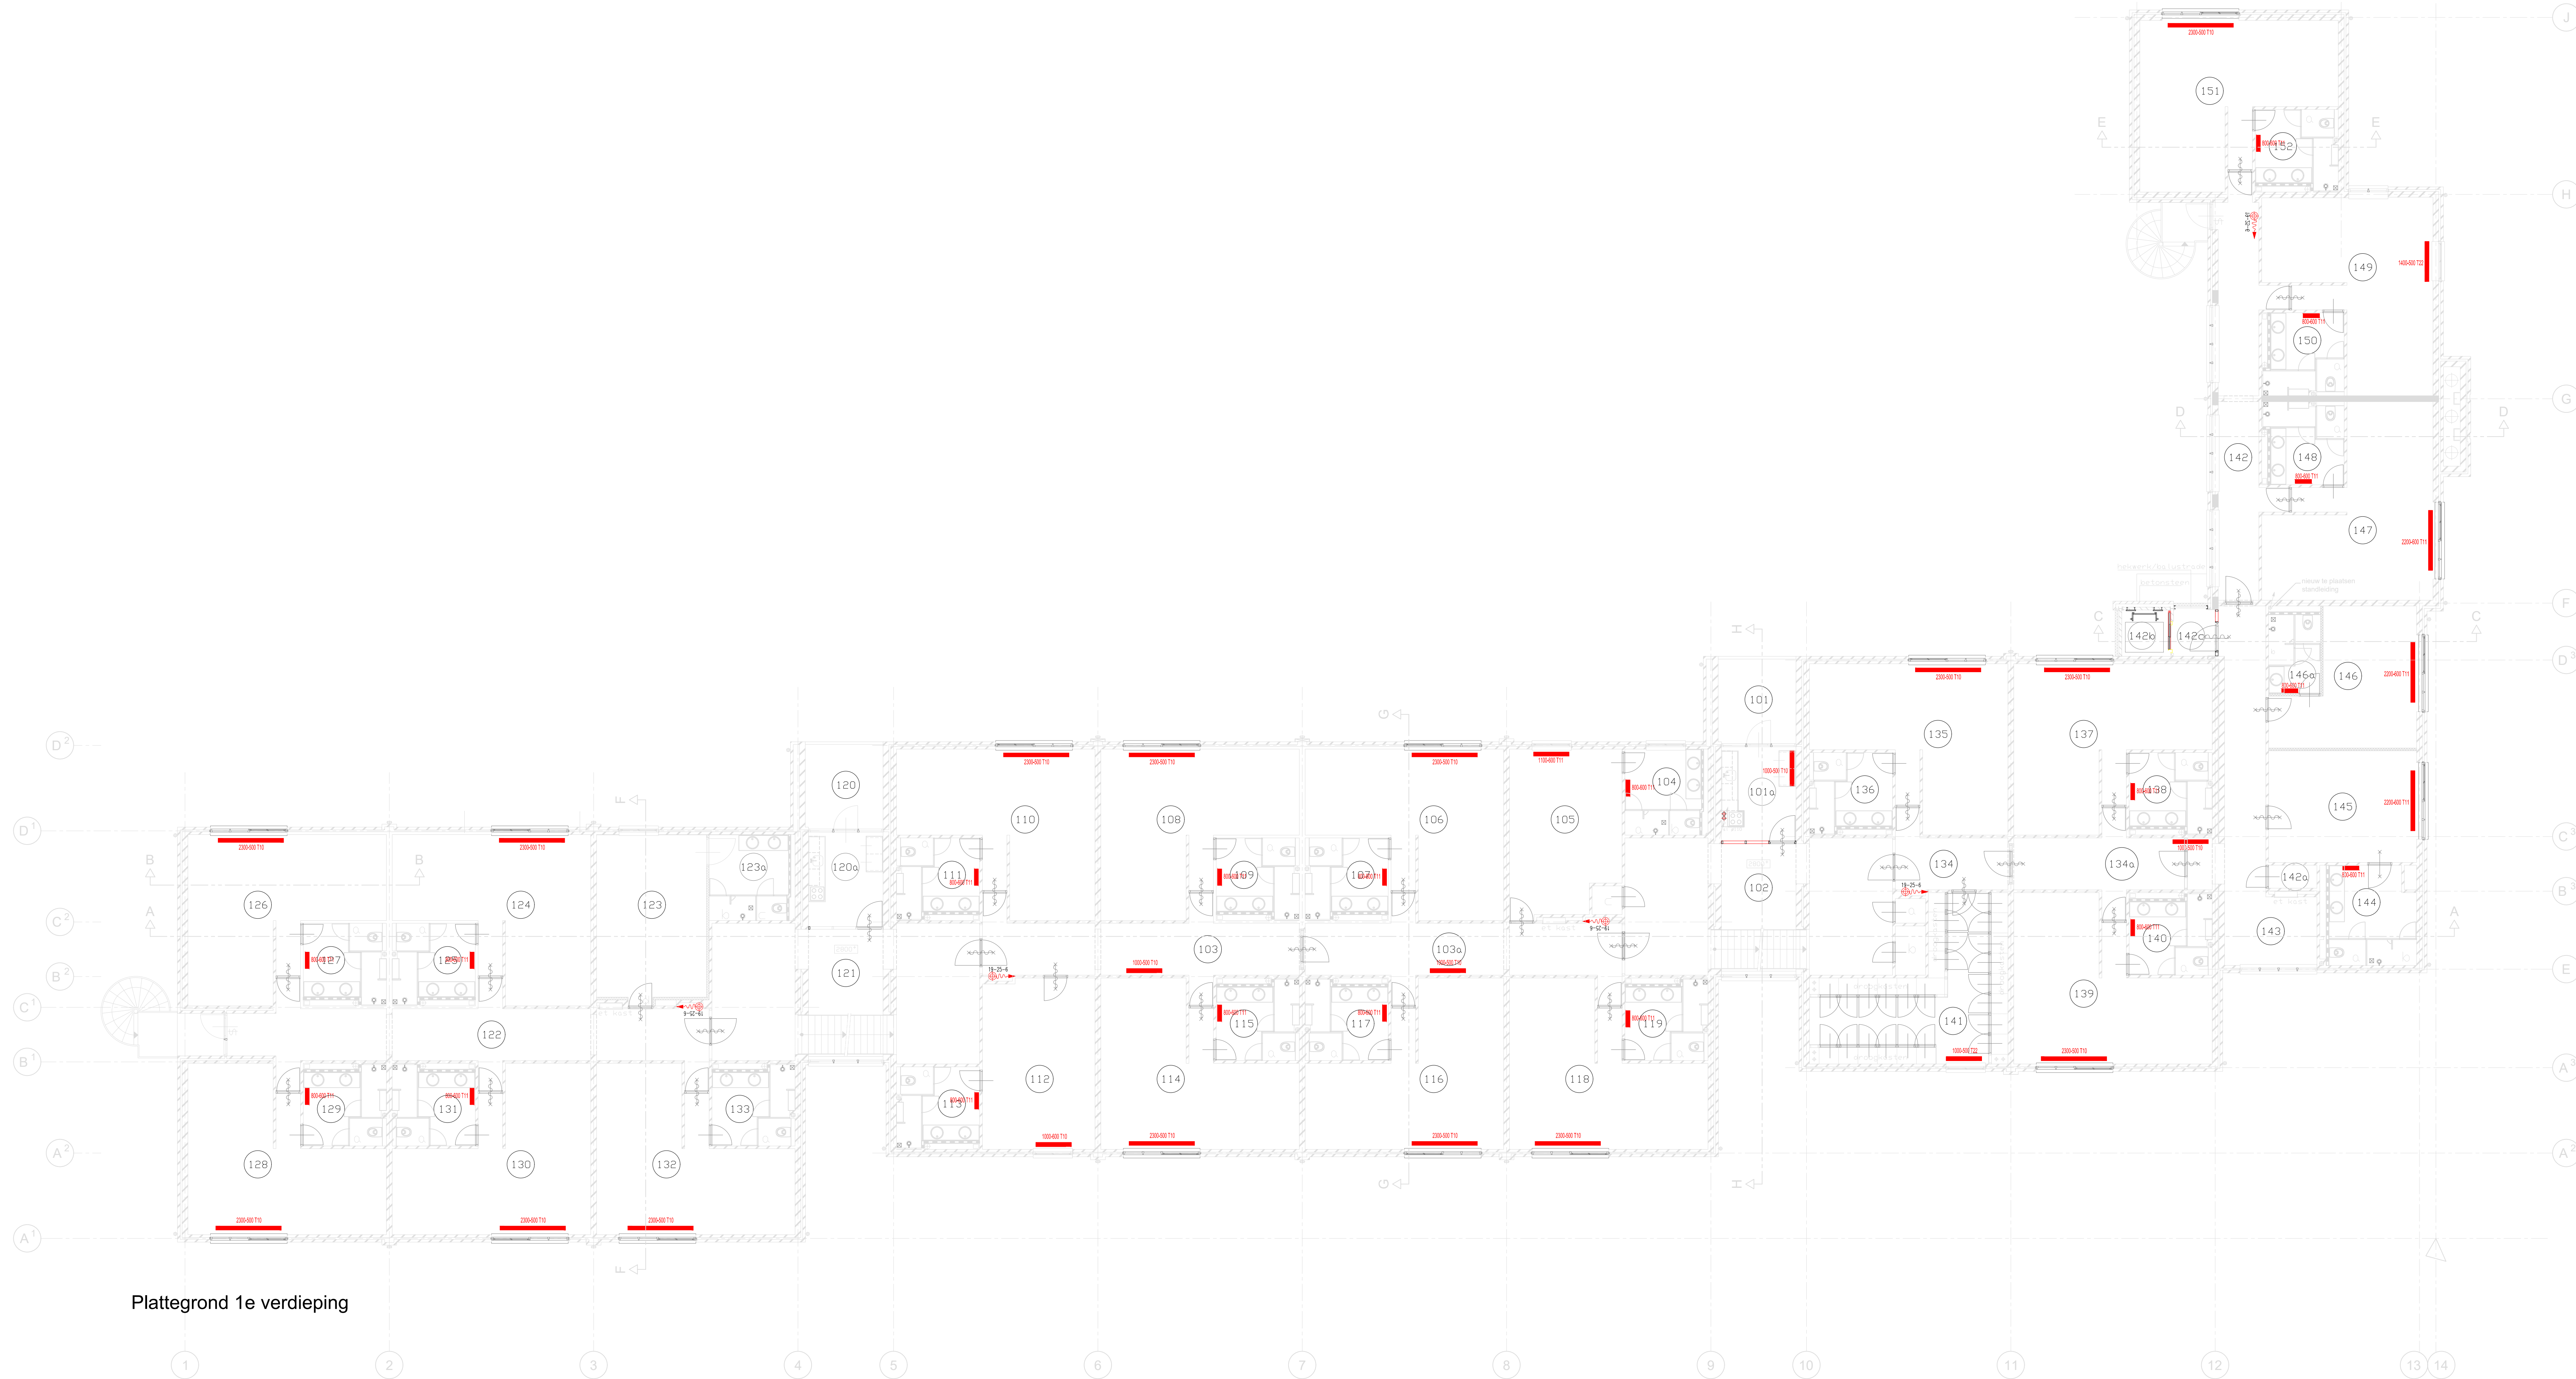

Plattegrond 1e verdieping

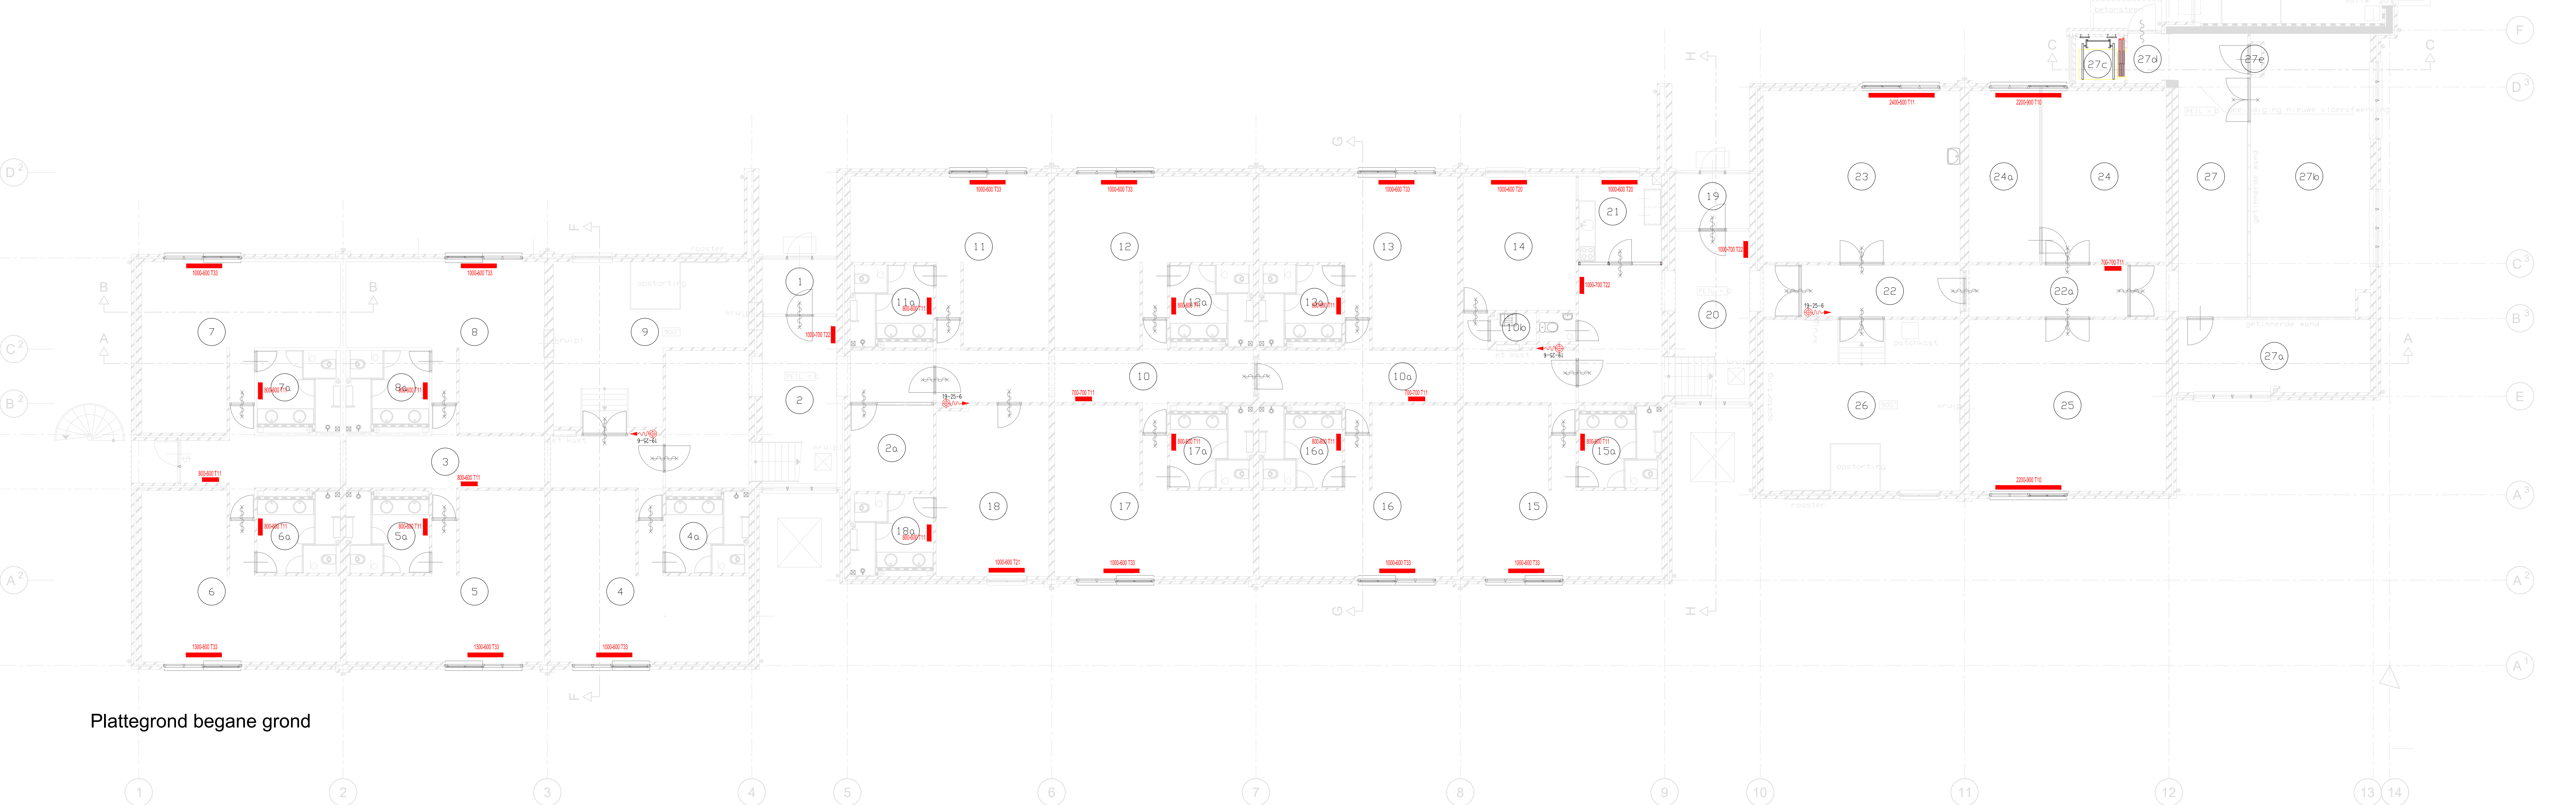

Plattegrond begane grond

Legenda:

- | | | | |
|------|-------------------|------|-------------------|
| 101 | loggia | 128 | legering 4P |
| 101a | pantry | 129 | was-/doucheruimte |
| 102 | hal | 129a | toilet |
| 102a | berging algemeen | 130 | legering 4P |
| 102b | berging algemeen | 131 | was-/doucheruimte |
| 102c | berging algemeen | 131a | toilet |
| 103 | gang | 132 | legering 4P |
| 103a | gang | 133 | was-/doucheruimte |
| 104 | wasruimte | 133a | toilet |
| 104a | doucheruimte | 134 | gang |
| 104b | toilet | 134a | gang |
| 105 | legering 2P | 135 | legering 4P |
| 106 | legering 4P | 136 | was-/doucheruimte |
| 107 | was-/doucheruimte | 136a | toilet |
| 107b | toilet | 137 | legering 4P |
| 108 | legering 4P | 138 | was-/doucheruimte |
| 109 | was-/doucheruimte | 138a | toilet |
| 109a | toilet | 139 | legering 4P |
| 110 | legering 4P | 140 | was-/doucheruimte |
| 111 | was-/doucheruimte | 140a | toilet |
| 111a | toilet | 141 | droogruimte |
| 112 | legering 2P | 142 | gang |
| 113 | was-/doucheruimte | 142a | berging algemeen |
| 113a | toilet | 142b | liftschacht |
| 114 | legering 4P | 142c | hal |
| 115 | was-/doucheruimte | 143 | garderobe |
| 115a | toilet | 144 | waaruimte |
| 116 | legering 4P | 144a | toilet |
| 117 | was-/doucheruimte | 144b | doucheruimte |
| 117a | toilet | 145 | legering 2P |
| 118 | legering 4P | 146 | legering 2P |
| 119 | was-/doucheruimte | 146a | toilet |
| 119a | toilet | 146b | doucheruimte |
| 120 | loggia | 147 | legering 4P |
| 120a | pantry | 148 | was-/doucheruimte |
| 121 | hal | 148a | toilet |
| 122 | gang | 149 | legering 4P |
| 123 | legering 2P | 150 | was-/doucheruimte |
| 123a | wasruimte | 150a | toilet |
| 123b | doucheruimte | 151 | legering 4P |
| 123c | toilet | 152 | was-/doucheruimte |
| 124 | legering 4P | 152a | toilet |
| 125 | was-/doucheruimte | | |
| 125a | toilet | | |
| 126 | legering 4P | | |
| 127 | was-/doucheruimte | | |
| 127a | toilet | | |

LEGENDA

- | | | | |
|-----|-----------------------|-----|--------------------------|
| 1 | hal | 15 | legering 4P |
| 2 | hal | 15a | was-/doucheruimte |
| 2a | berging algemeen | 15b | toilet |
| 3 | gang | 16 | legering 4P |
| 4 | legering 4P | 16a | was-/doucheruimte |
| 4a | was-/doucheruimte | 16b | toilet |
| 4b | toilet | 17 | legering 4P |
| 5 | legering 4P | 17a | was-/doucheruimte |
| 5a | was-/doucheruimte | 17b | toilet |
| 5b | toilet | 18 | legering 2P |
| 6 | legering 4P | 18a | was-/doucheruimte |
| 6a | was-/doucheruimte | 18b | toilet |
| 6b | toilet | 19 | hal |
| 7 | legering 4P | 20 | trappenhuis |
| 7a | was-/doucheruimte | 20a | toilet |
| 7b | toilet | 21 | bureauruimte |
| 8 | legering 4P | 22 | gang |
| 8a | was-/doucheruimte | 22a | gang |
| 8b | toilet | 23 | bureauruimte |
| 9 | technische ruimte | 24 | bureauruimte |
| 10 | gang | 24a | computeruimte |
| 10a | gang | 25 | bureauruimte |
| 10b | kast schoonmaakdienst | 26 | technische ruimte |
| 11 | legering 4P | 27 | gang |
| 11a | was-/doucheruimte | 27a | berging algemeen |
| 11b | toilet | 27b | berging algemeen |
| 12 | legering 4P | 27c | liftschacht |
| 12a | was-/doucheruimte | 27d | hal |
| 12b | toilet | 27e | machiniekast l.b.v. lift |
| 13 | legering 4P | 28 | hal |
| 13a | was-/doucheruimte | 28a | berging algemeen |
| 13b | toilet | 29 | berging |
| 14 | bureauruimte | 30 | technische ruimte |

radiator positie, afmetingen en typen
moeten in het werk gecontroleerd worden

CEW 22655 - Verbetering Defensie Legeringsgebouw
Koning Willem III kazerne gebouw 16

Specificatie:
Werktuigbouwkundige installatie
Te vervangen radiatoren begane grond en 1e verdieping

Objectnummer: 33818	Geslekt: BW Bloemsm
Gebruiksnummer: 16	Gecontroleerd: G. Kersten
Besteknummer: 22655	Datum: 01-03-2021
Projectnummer: 22655	Schaal: 1:100 1:50
Fase: Bestek	Formaat: A0
Versie: A	Documentcode: 1



Blad:
WT05 van 08

Directie - Vastgoedbeheer
Rijksvastgoedbedrijf
Binnen van Binnenlandse Zaken en
Koninkrijksrelaties

plaatnummer: 020321