


Legenda:

- 301 hal
- 30a berging algemeen
- 302 gang
- 302a gang
- 303 legering 4P
- 304 was-/doucheruimte
- 304a toilet
- 305 legering 4P
- 306 was-/doucheruimte
- 306a toilet
- 307 legering 4P
- 308 was-/doucheruimte
- 308a toilet
- 309 droogruimte
- 310 gang
- 310a berging algemeen
- 310b liftschacht
- 310c hal
- 310d gang
- 311 pantry
- 312 toilettruimte mindervaliden
- 313 legering 2P
- 314 vergaderruimte
- 314a wasruimte
- 314b doucheruimte
- 314c toilet
- 315 legering 4P
- 316 was-/doucheruimte
- 316a toilet
- 317 legering 4P
- 318 was-/doucheruimte
- 318a toilet
- 319 legering 4P
- 319a wasruimte
- 319b toilet
- 319c doucheruimte

Plattegrond 3e verdieping

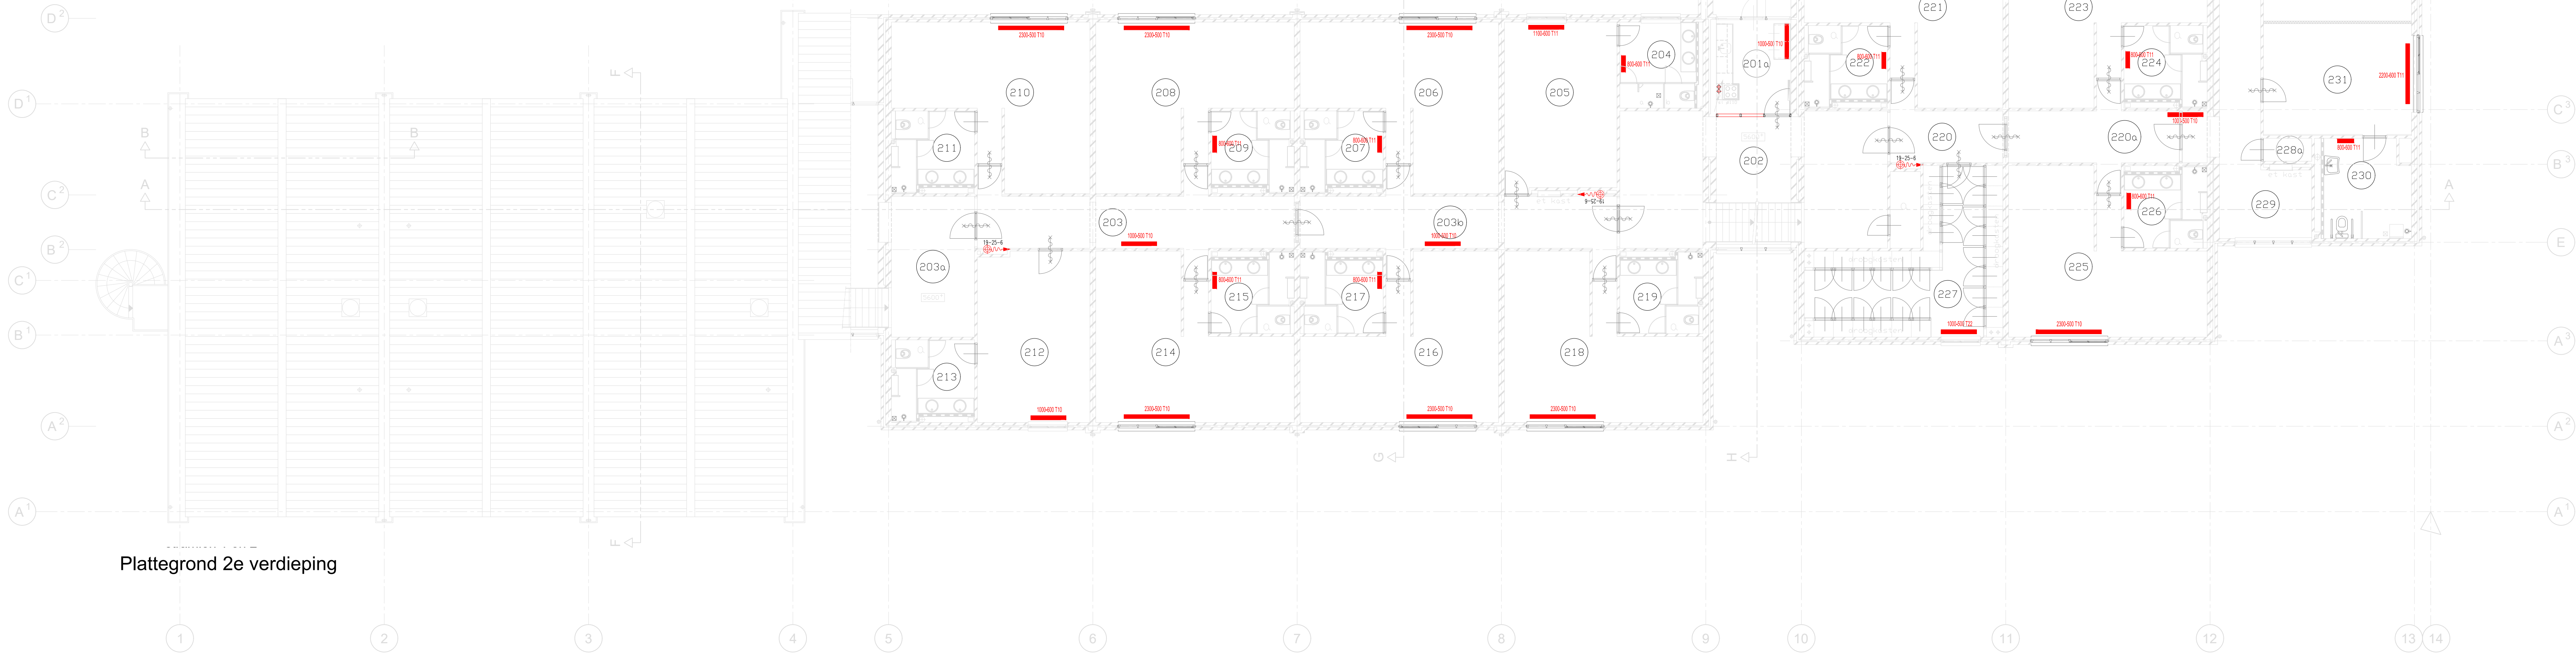

Plattegrond 2e verdieping

Legenda:

- 201 loggia
- 201a pantry
- 202 hal
- 202a berging algemeen
- 203 gang
- 203a hal
- 203b gang
- 204 wasruimte
- 204a doucheruimte
- 204b toilet
- 205 legering 2P
- 206 legering 4P
- 207 was-/doucheruimte
- 207a toilet
- 208 legering 4P
- 209 was-/doucheruimte
- 209a toilet
- 210 legering 4P
- 211 was-/doucheruimte
- 211a toilet
- 212 legering 2P
- 213 was-/doucheruimte
- 213a toilet
- 214 legering 4P
- 215 was-/doucheruimte
- 215a toilet
- 216 legering 4P
- 217 was-/doucheruimte
- 217a toilet
- 218 legering 4P
- 219 was-/doucheruimte
- 219a toilet
- 220 gang
- 220a gang
- 221 legering 3P
- 222 was-/doucheruimte
- 222a toilet
- 223 legering 4P
- 224 was-/doucheruimte
- 224a toilet
- 225 legering 4P
- 226 was-/doucheruimte
- 226a toilet
- 227 droogruimte
- 228 gang
- 228a berging algemeen
- 228b liftschacht
- 228c hal
- 229 garderobe
- 230 toilettruimte mindervaliden
- 231 legering 2P
- 232 legering 2P
- 232a wasruimte
- 232b doucheruimte
- 232c toilet
- 233 legering 4P
- 234 was-/doucheruimte
- 234a toilet
- 235 legering 4P
- 236 was-/doucheruimte
- 236a toilet
- 237 legering 4P
- 238 was-/doucheruimte
- 238a toilet

radiator positie, afmetingen en typen moeten in het werk gecontroleerd te worden

CEW 22655 - Verbetering Defensie Legeringsgebouw
Koning Willem III kazerne gebouw 16
Specificatie:
Werktuigbouwkundige installatie
Te vervangen radiatoren 2e en 3e verdieping

Objectnummer: 33818	Geleidend: BW Bloemsmas
Gebruiksnummer: 16	Gecontroleerd: G. Kersken
Besteknummer: 22655	Datum: 01-03-2021
Projectnummer: 22655	Schaal: 1:100 1:50
Fase: Bestek	Formaat: A0
Verste: A	Documentcode: 22655-001