




vleugel A

vleugel B

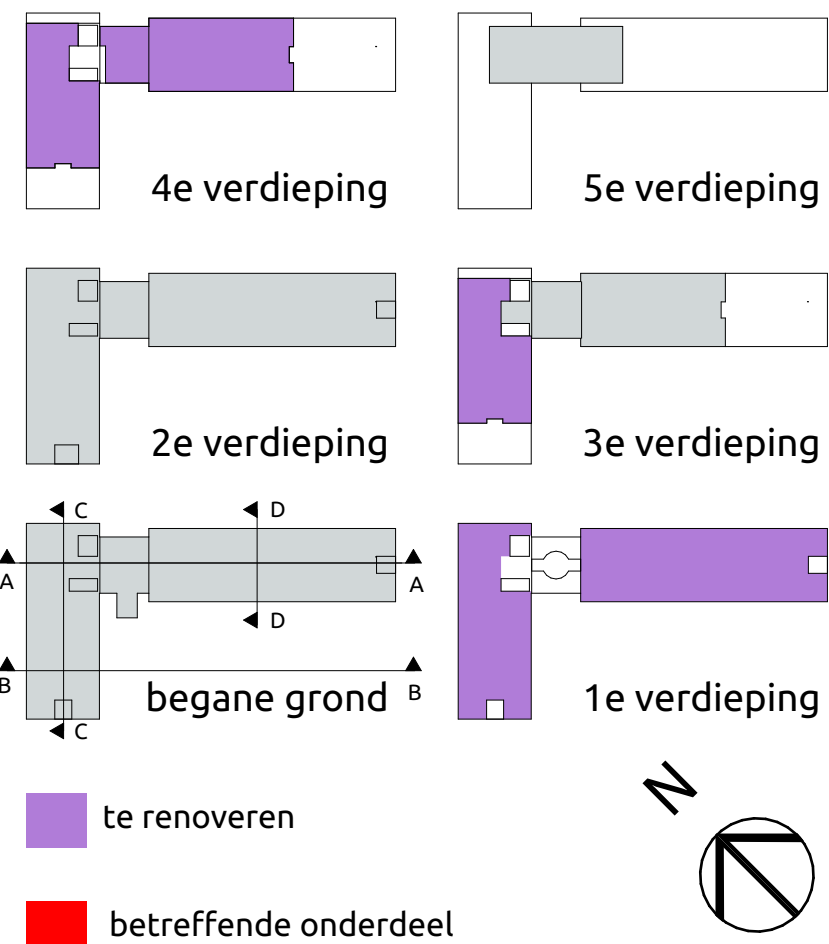

Let op! maatvoering in het werk te controleren

VERSIE	OPMERKINGEN
C	zie pijlen

OPDRACHTGEVER
Avans Hogeschool
Breda



PROJECT
Claudius Prinsenlaan 128
Breda

ONDERWERP
Interieur Fase 1
Plattegrond eerste
verdieping

PROJECTNUMMER	GETEKEND	FORMAAT
19061B	GMZ	A1+
TEKENINGNUMMER/VERSIE	ONTWERP	SCHAAL
UOn1.711/c	EP/GMZ	1:100
	DATUM	STATUS
	04-01-2021	definitief
	FASE	uitvoering




Jan van Polanenlaan 26B
4811 KM Breda
T +31 76 52 393 20
info@rienks.nl
www.rienks.nl

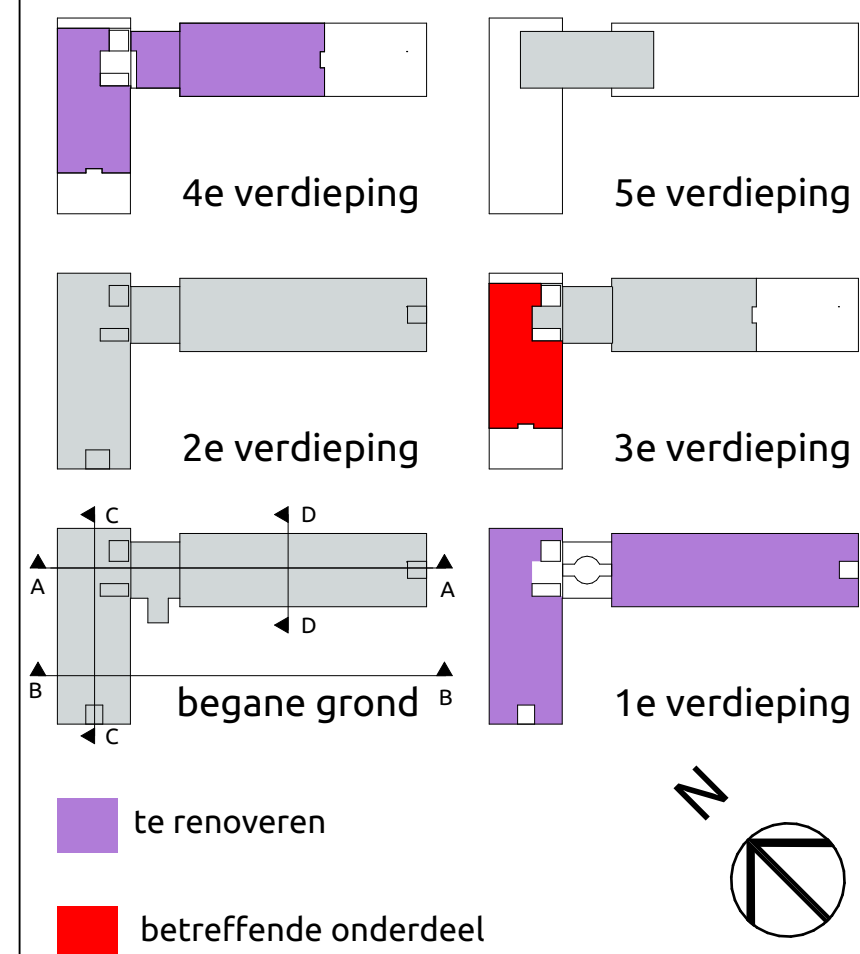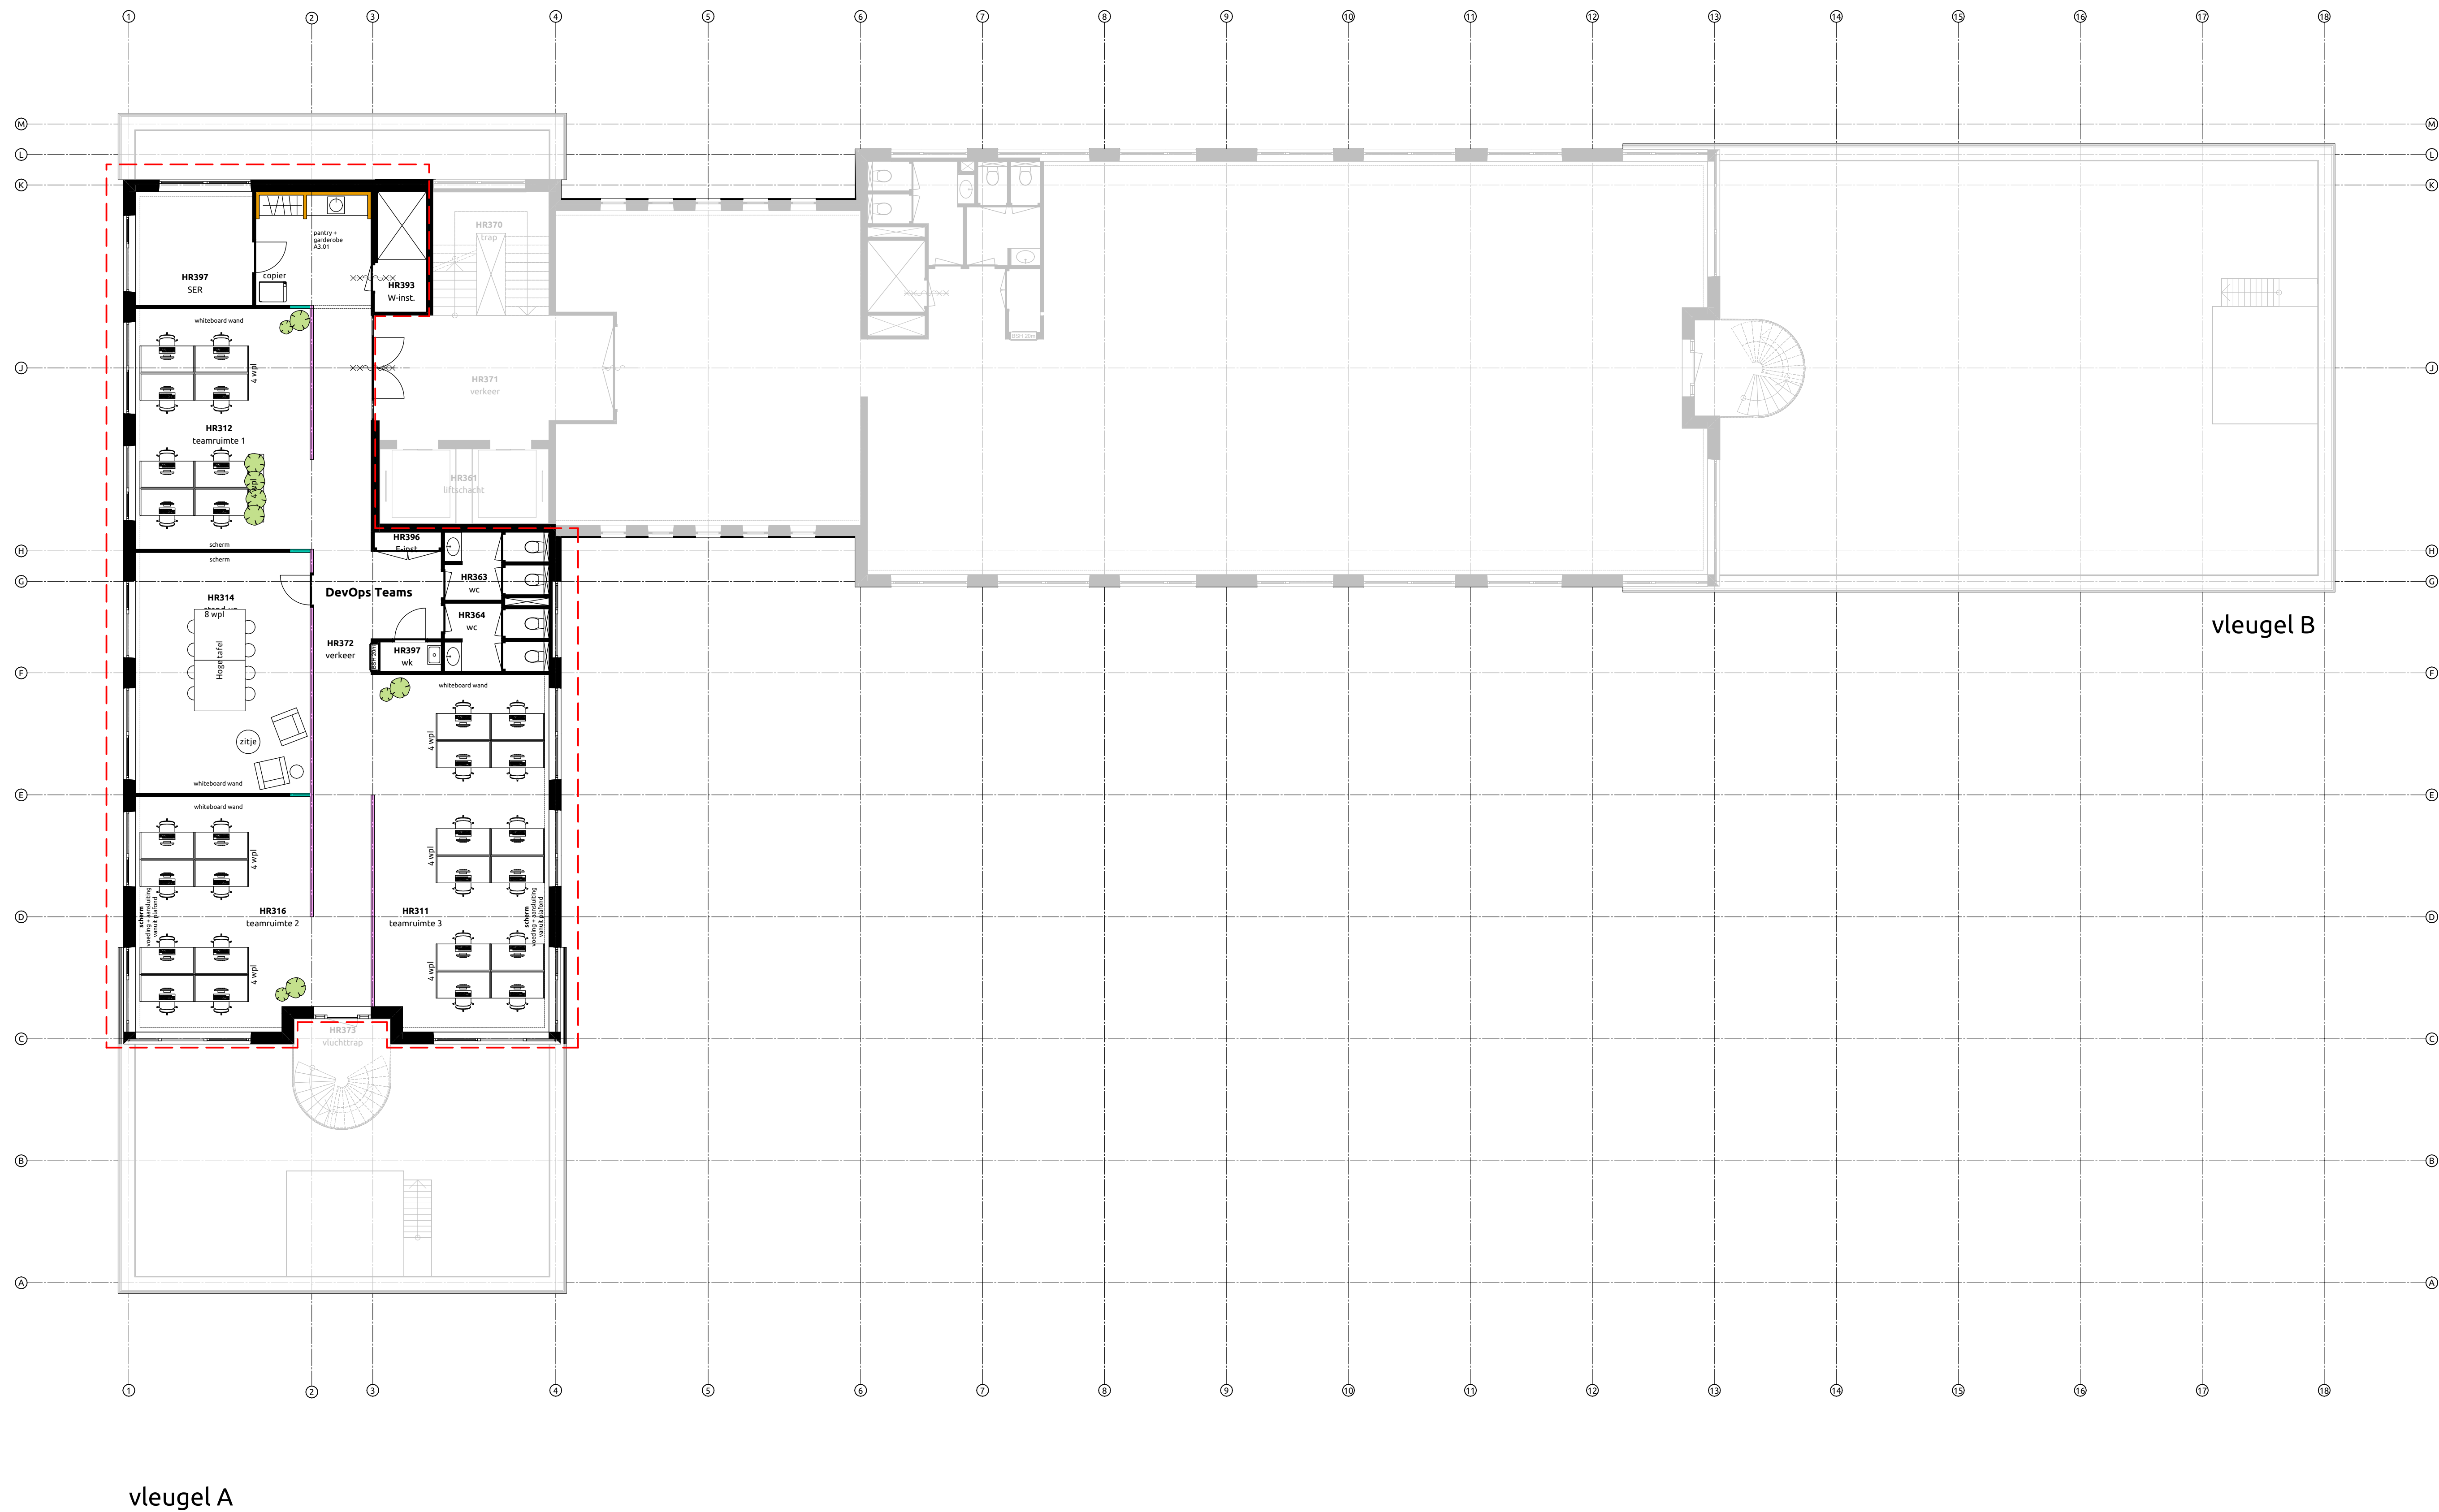

Let op! maatvoering in het werk te controleren

VERSIE b	OPMERKINGEN		
OPDRACHTGEVER Avans Hogeschool Breda			
PROJECT Claudius Prinsenlaan 128 Breda			
ONDERWERP Interieur Fase 1 Plattegrond derde verdieping			
PROJECTNUMMER 19061B		GETEKEND GMZ	FORMAAT A1+
TEKENINGNUMMER/VERSIE UOn1.713/b		ONTWERP EP/GMZ	SCHAAL 1:100
		DATUM 09-12-2020	STATUS definitief
		FASE uitvoering	

Jan van Polanenkaade 26B
4811 KM Breda
T +31 76 52 393 20
info@rienks.nl
www.rienks.nl

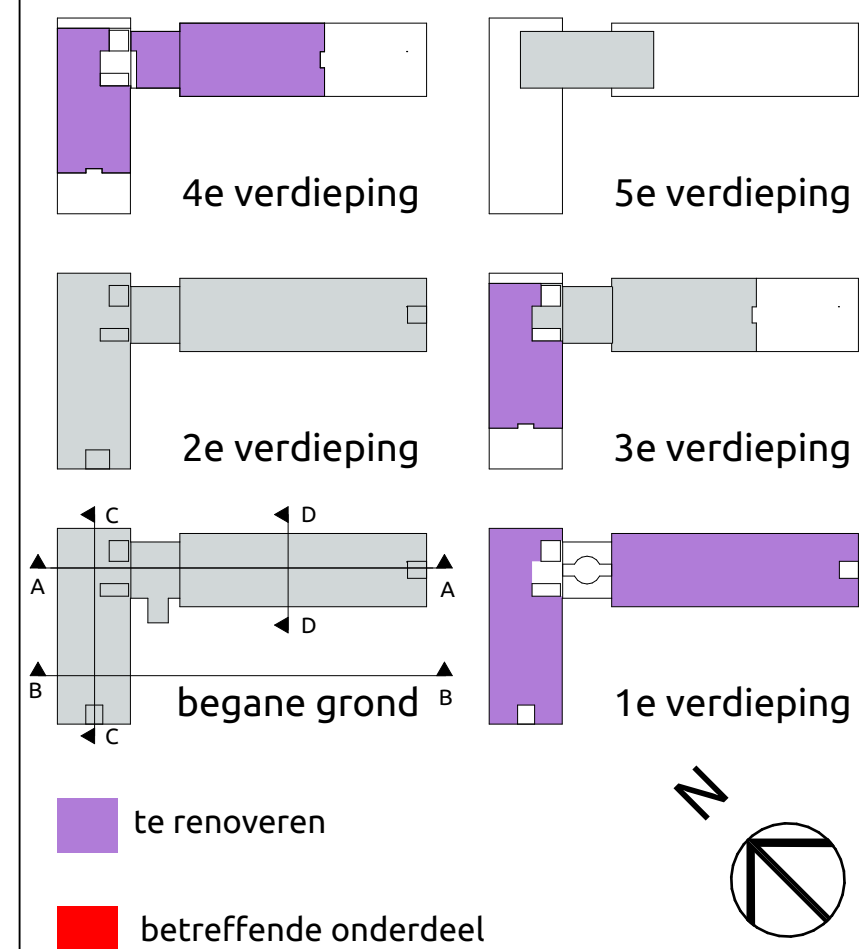

Let op! maatvoering in het werk te controleren

VERSIE C		OPMERKINGEN zie pijlen		&RIENKS S= FUTUREPROOF
OPDRACHTGEVER Avans Hogeschool Breda				
PROJECT Claudius Prinsenlaan 128 Breda				
ONDERWERP Interieur Fase 1 Plattegrond vierde verdieping				
PROJECTNUMMER 19061B		Jan van Polanenkaade 26 4811 KM Breda T +31 76 52 393 20 info@rienks.nl www.rienks.nl		
TEKENINGNUMMER/VERSIE UOn1.714/c		GETEKEND GMZ	FORMAAT A1+	SCHAAL 1:100
		ONTWERP EP/GMZ	DATUM 04-01-2021	
		FASE uitvoering		