


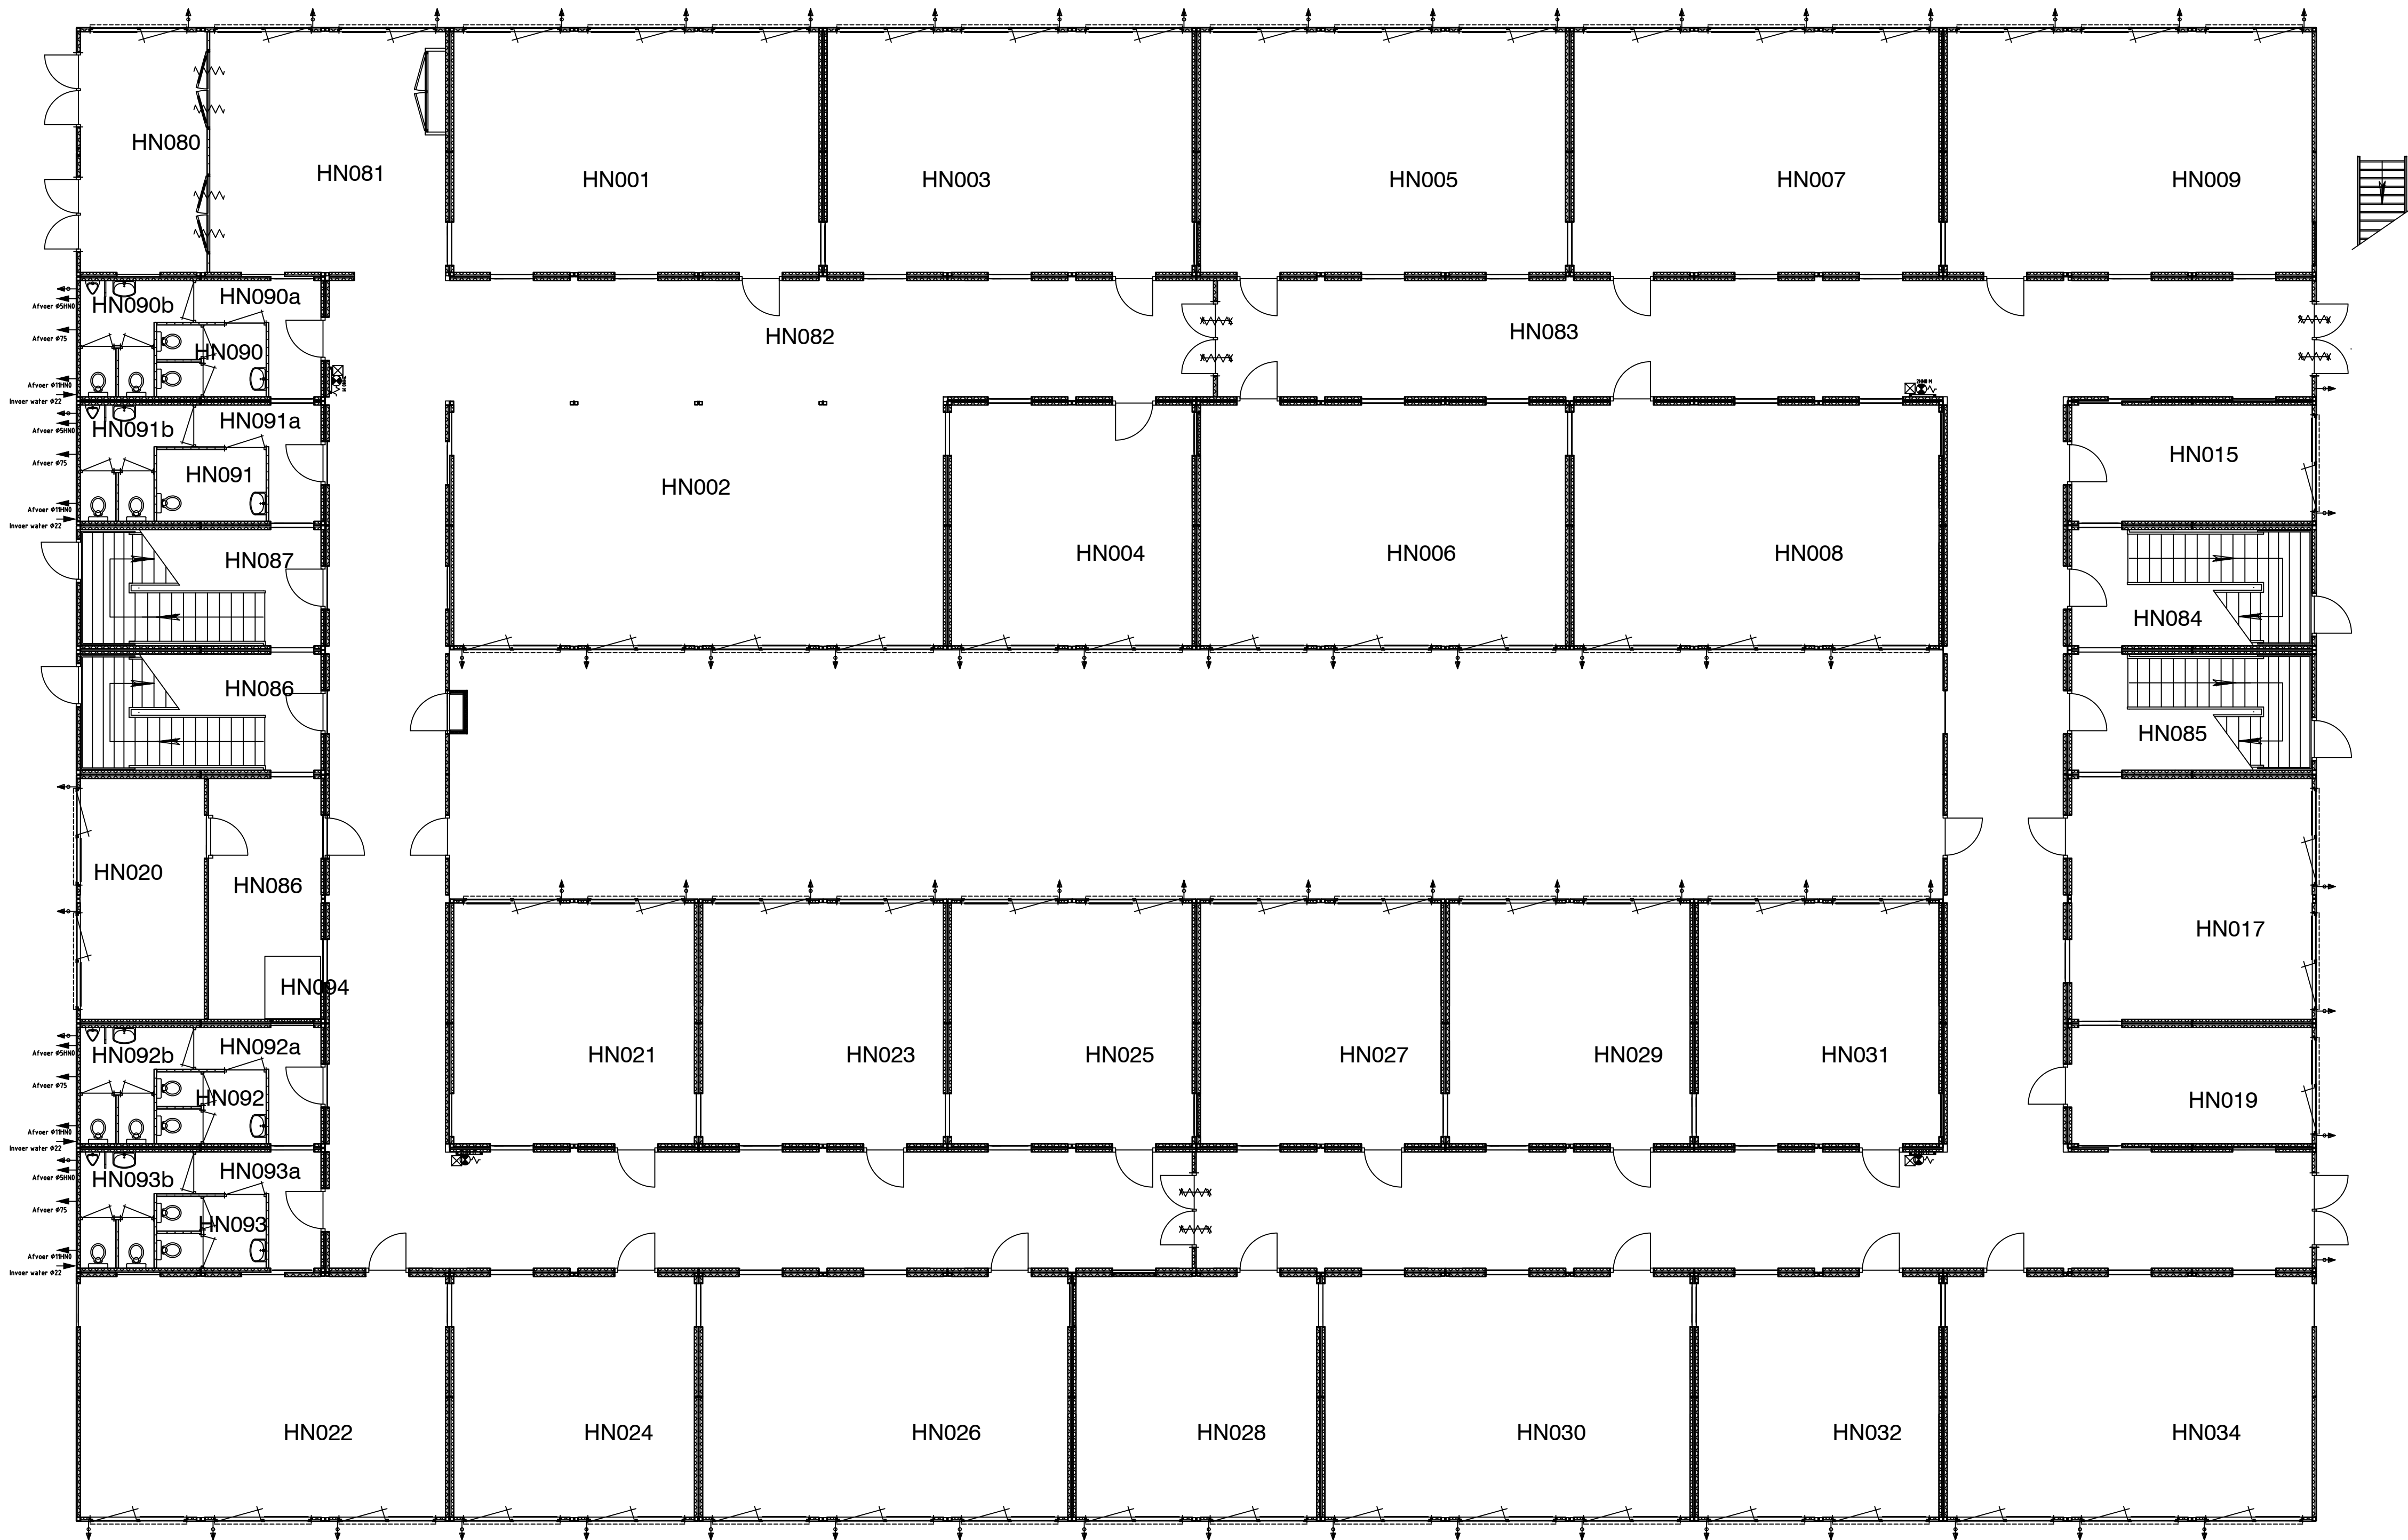

Afvoer #910
Afvoer #91
Afvoer #1000
Invoer water #12
Afvoer #910
Afvoer #91
Afvoer #1000
Invoer water #12
Afvoer #910
Afvoer #91
Afvoer #1000
Invoer water #12
Afvoer #910
Afvoer #91
Afvoer #1000
Invoer water #12



ONDERLIGGENDE XREF: HSLN00B0R00

			VB&C	paraaf:	schaal : 1:100	formaat: A1	onderwerp:
			Ruimtenummers toelaten (opgevoegd wijziging):		datum : 21-12-2018		BOUWKUNDIGE PLATTEGROND
					getekend : Achmea		BEGANE GROND
					gezien :		NOODGEBOUW
					project:		
				Avans Hogeschool Hogeschoollaan 1 Breda			
D	B	A	04-05-2020 datum:		projectnummer Avans : _____		
					projectnummer aannemer : _____		
					tekeningnummer : HSLN00BBP00		
					status : _____		
					bladnummer : 1-1		wijziging : A

