


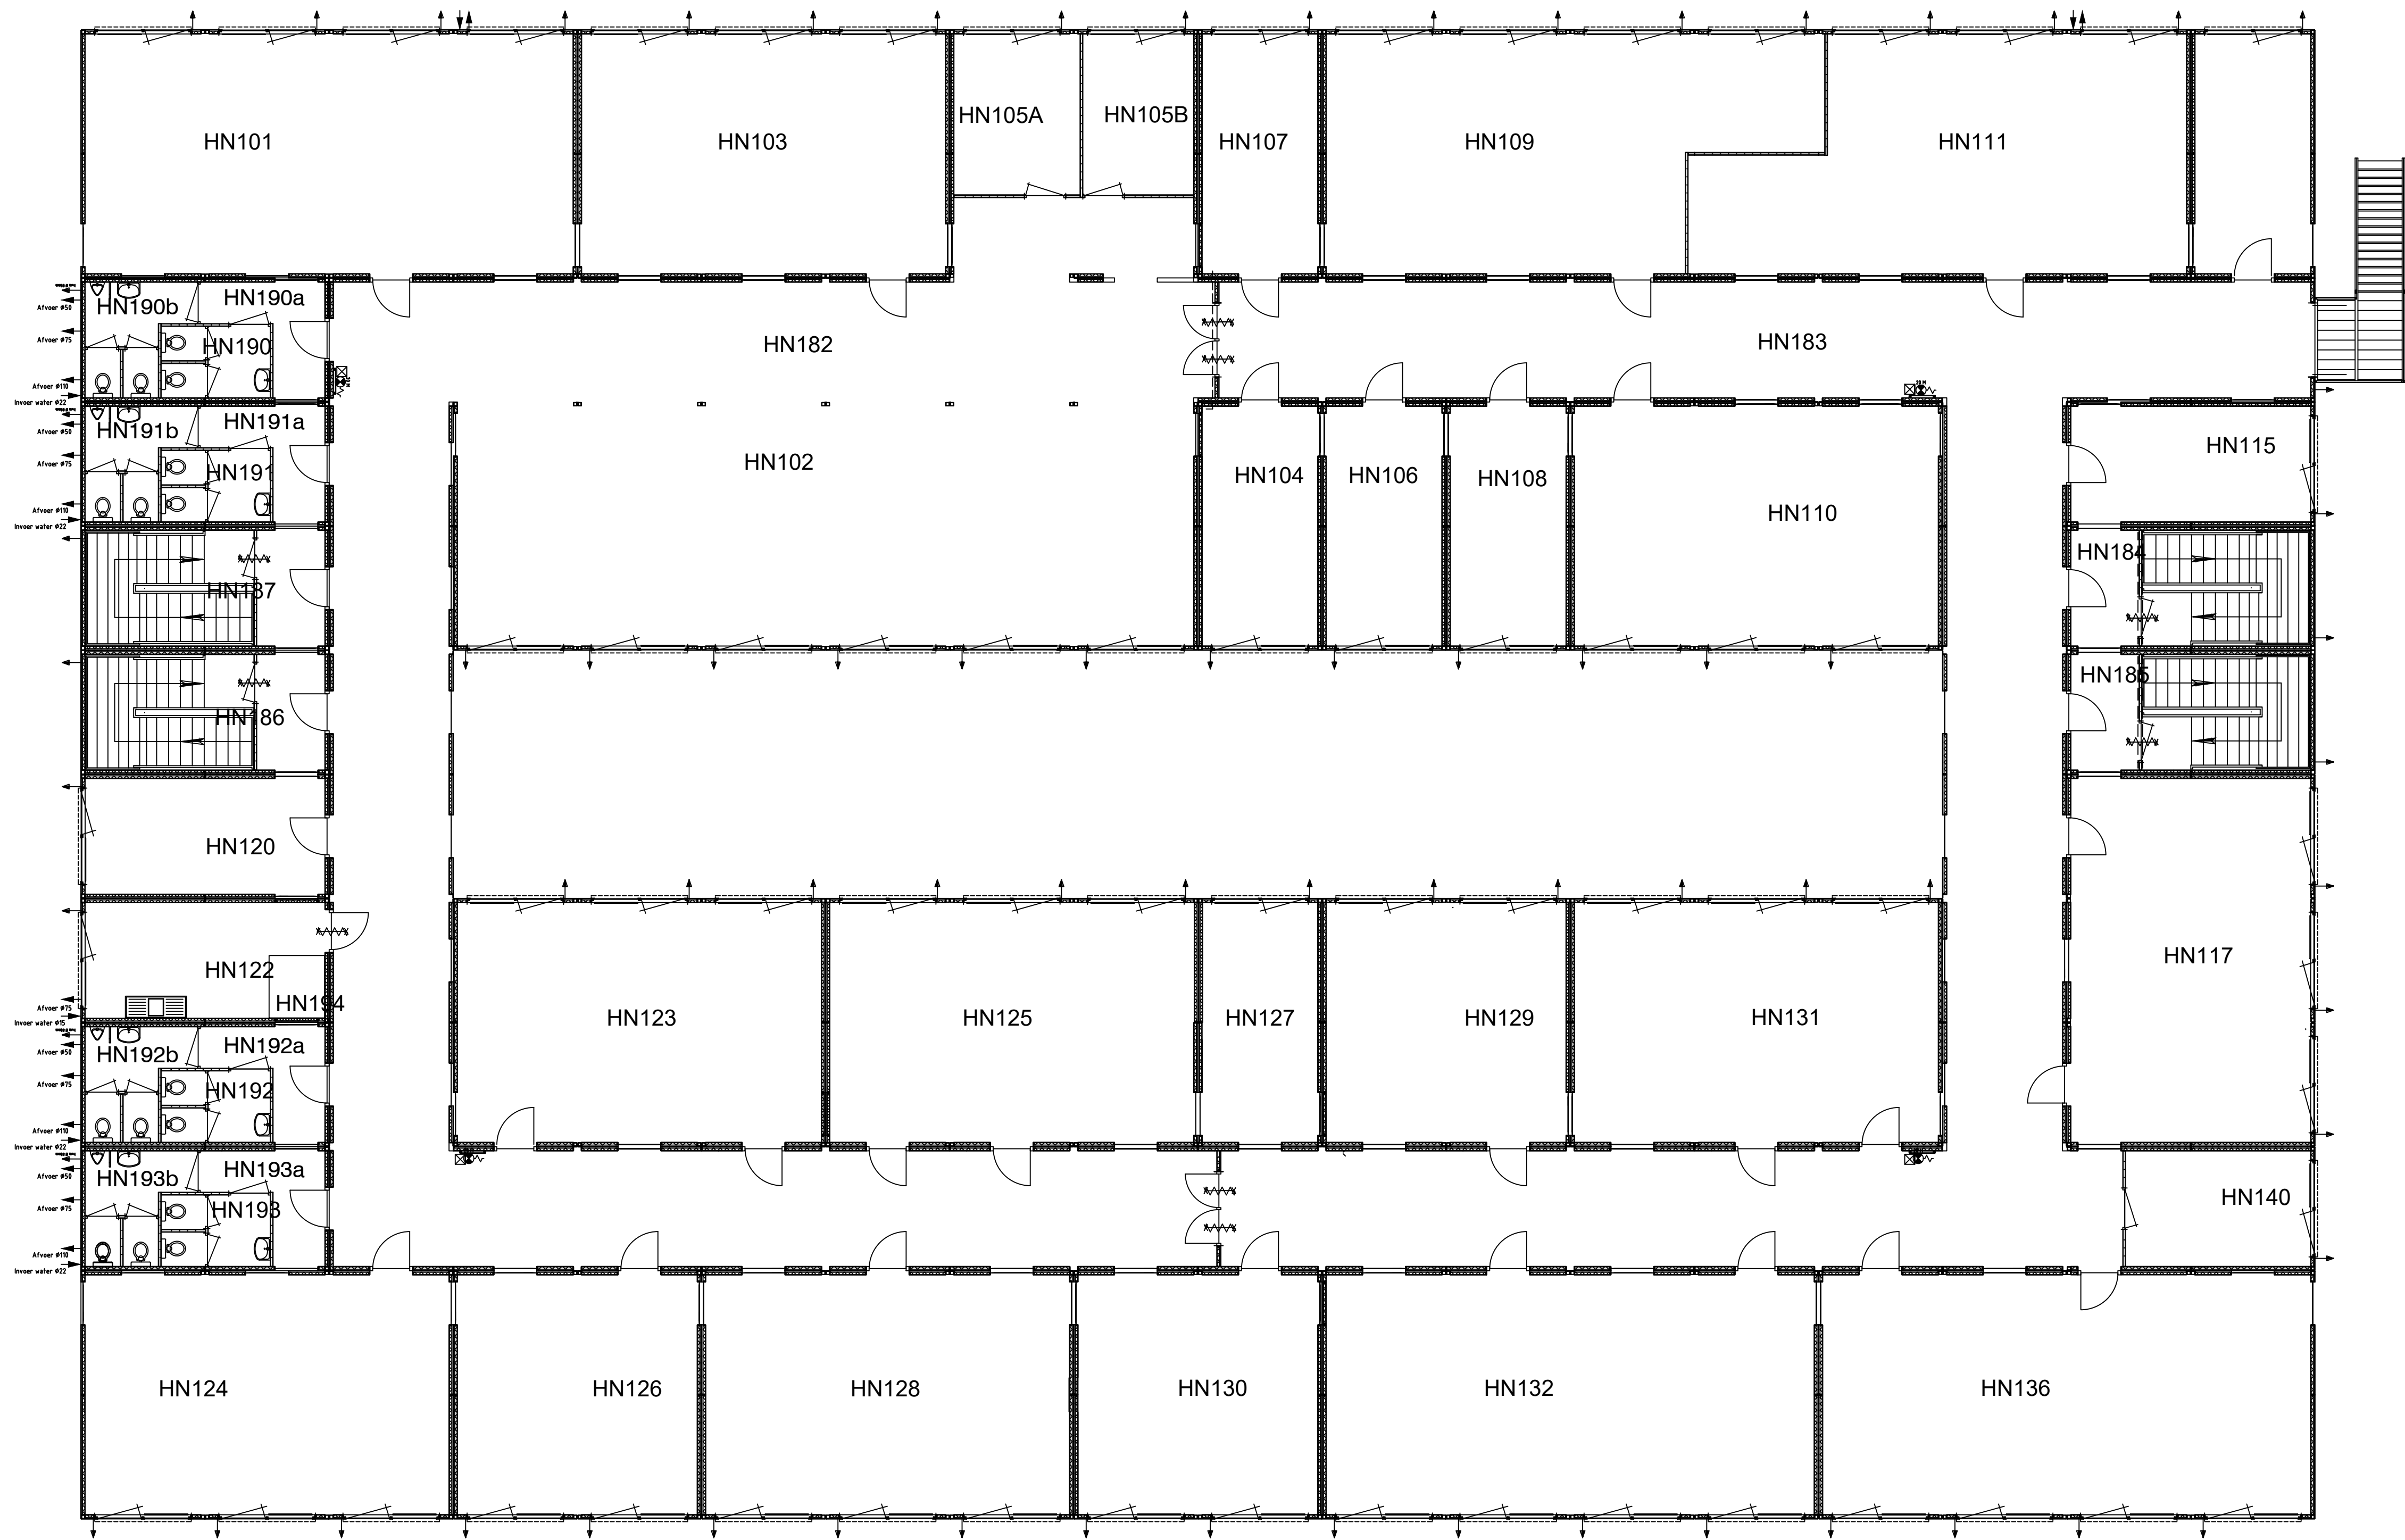

ONDERLIGGENDE XREF: HSLN01B0R00

					VB&C	paraf.	schaal : 1:100	formaat: A1	onderwerp:	BOUWKUNDIGE PLATTEGROND		
					Ruimtenummers toelieten toegeweigd wijziging:		datum : 21-12-2018			1e VERDIEPING		
							getekend : Achmea			NOODGEBOUW		
							gezien :					
							project:					
						Avans Hogeschool Hogeschoollaan 1 Breda						
										projectnummer Avans :		
										projectnummer aannemer :		
										tekeningnummer : HSLN01BBP00		
										status :		
										bladnummer : 1-1		
										wijziging : A		

avans
hogeschool

