


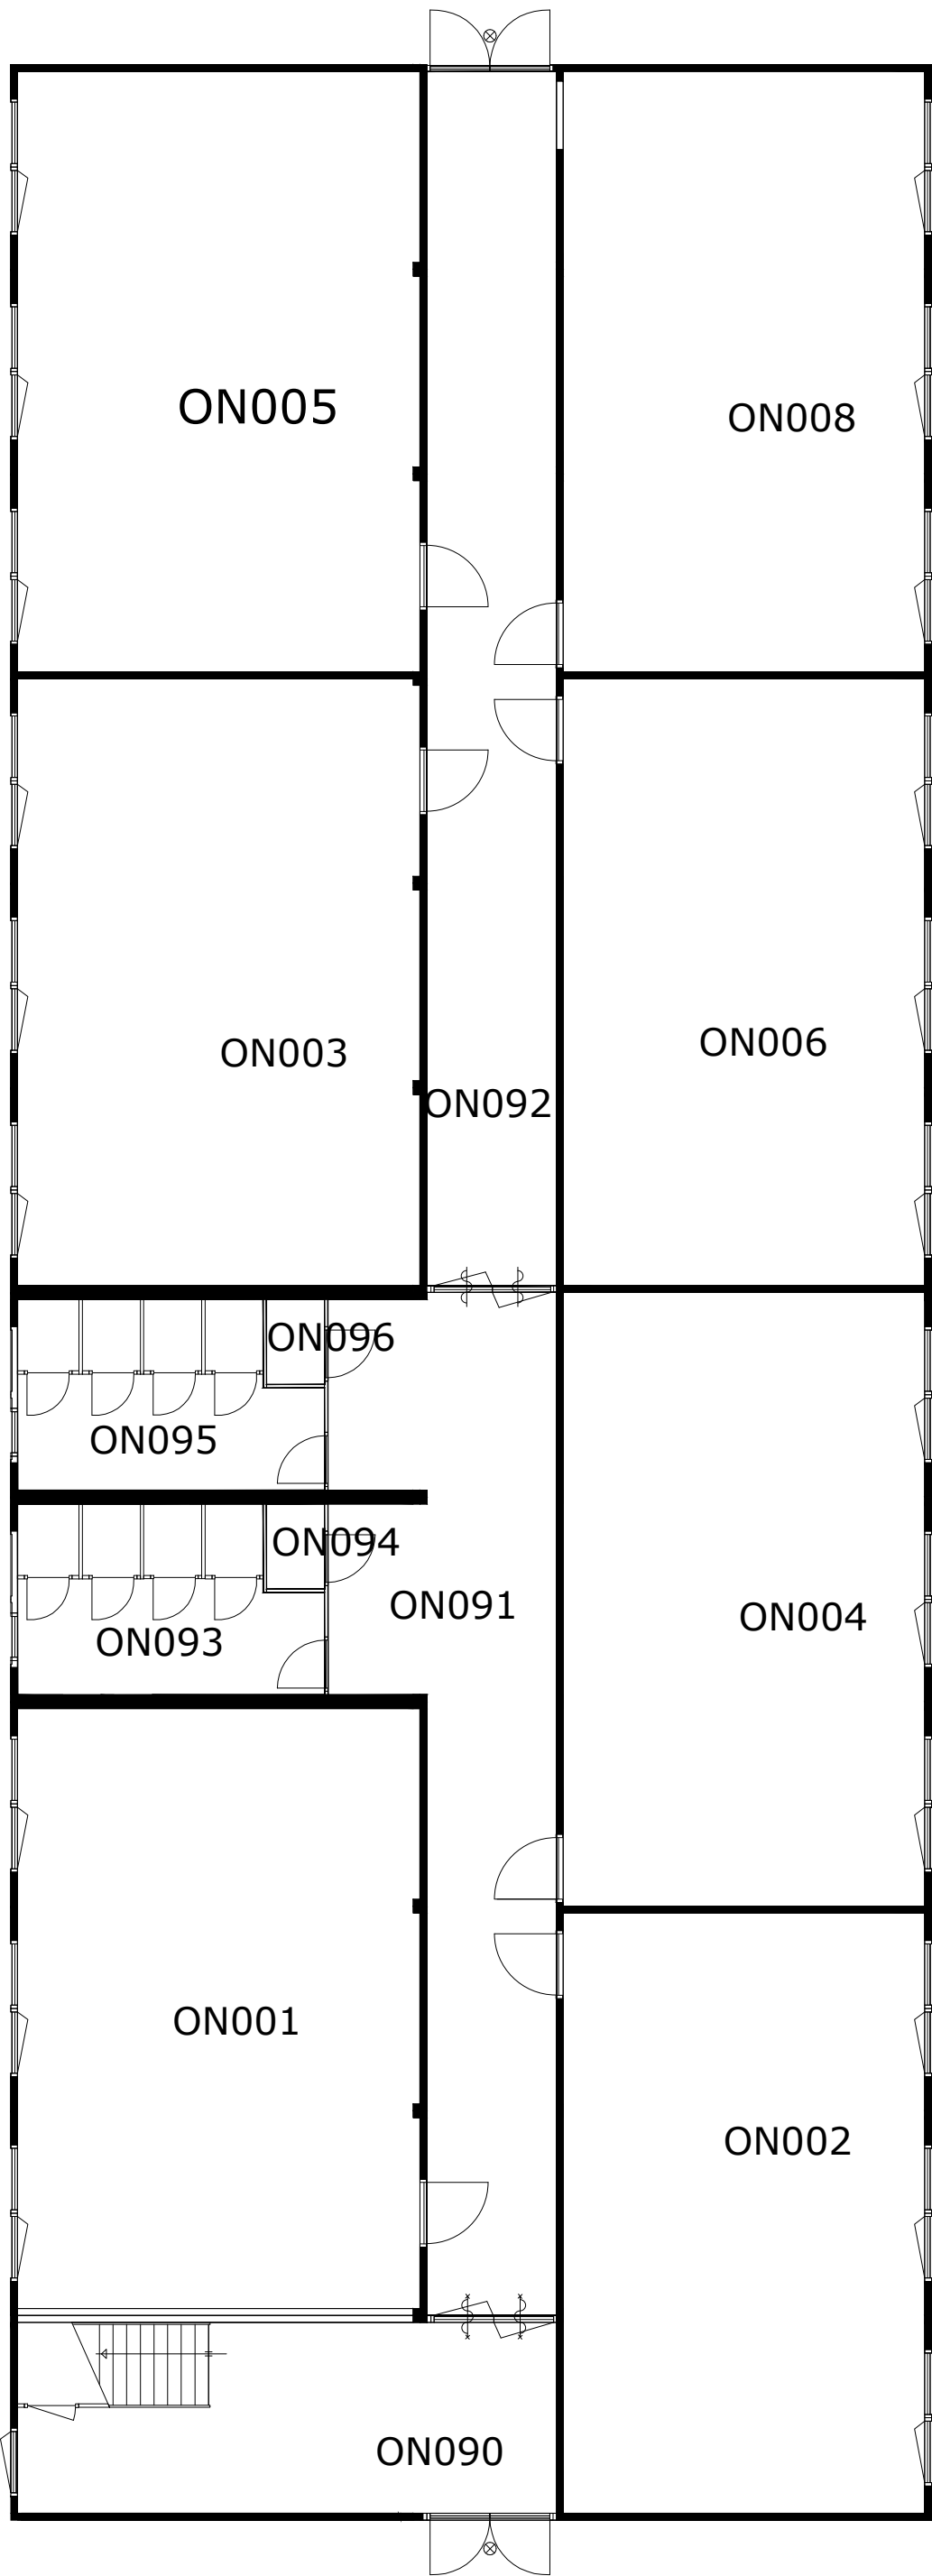

ONDERLIGGENDE XREF : OWBE00B0R00.DWG



					VB&C	paraaf:	schaal : 1:100	formaat: A2	onderwerp:
							datum : 05-04-2011		BOUWKUNDIGE PLATTEGROND
							getekend : FD AVANS		BEGANE GROND
							gezien :		NOODGEBOUW EIGENDOM
						project:	Onderwijsboulevard 215		avans hogeschool
							5223 DE 's-Hertogenbosch		
					Revisie	wijziging:			
D	C	B	A				projectnummer Avans :		
							projectnummer aannemer :		
							tekeningnummer : OWBE00BBP01		
							status : REVISIE		
							bladnummer :		wijziging : A
					02-12-2019	datum:			