


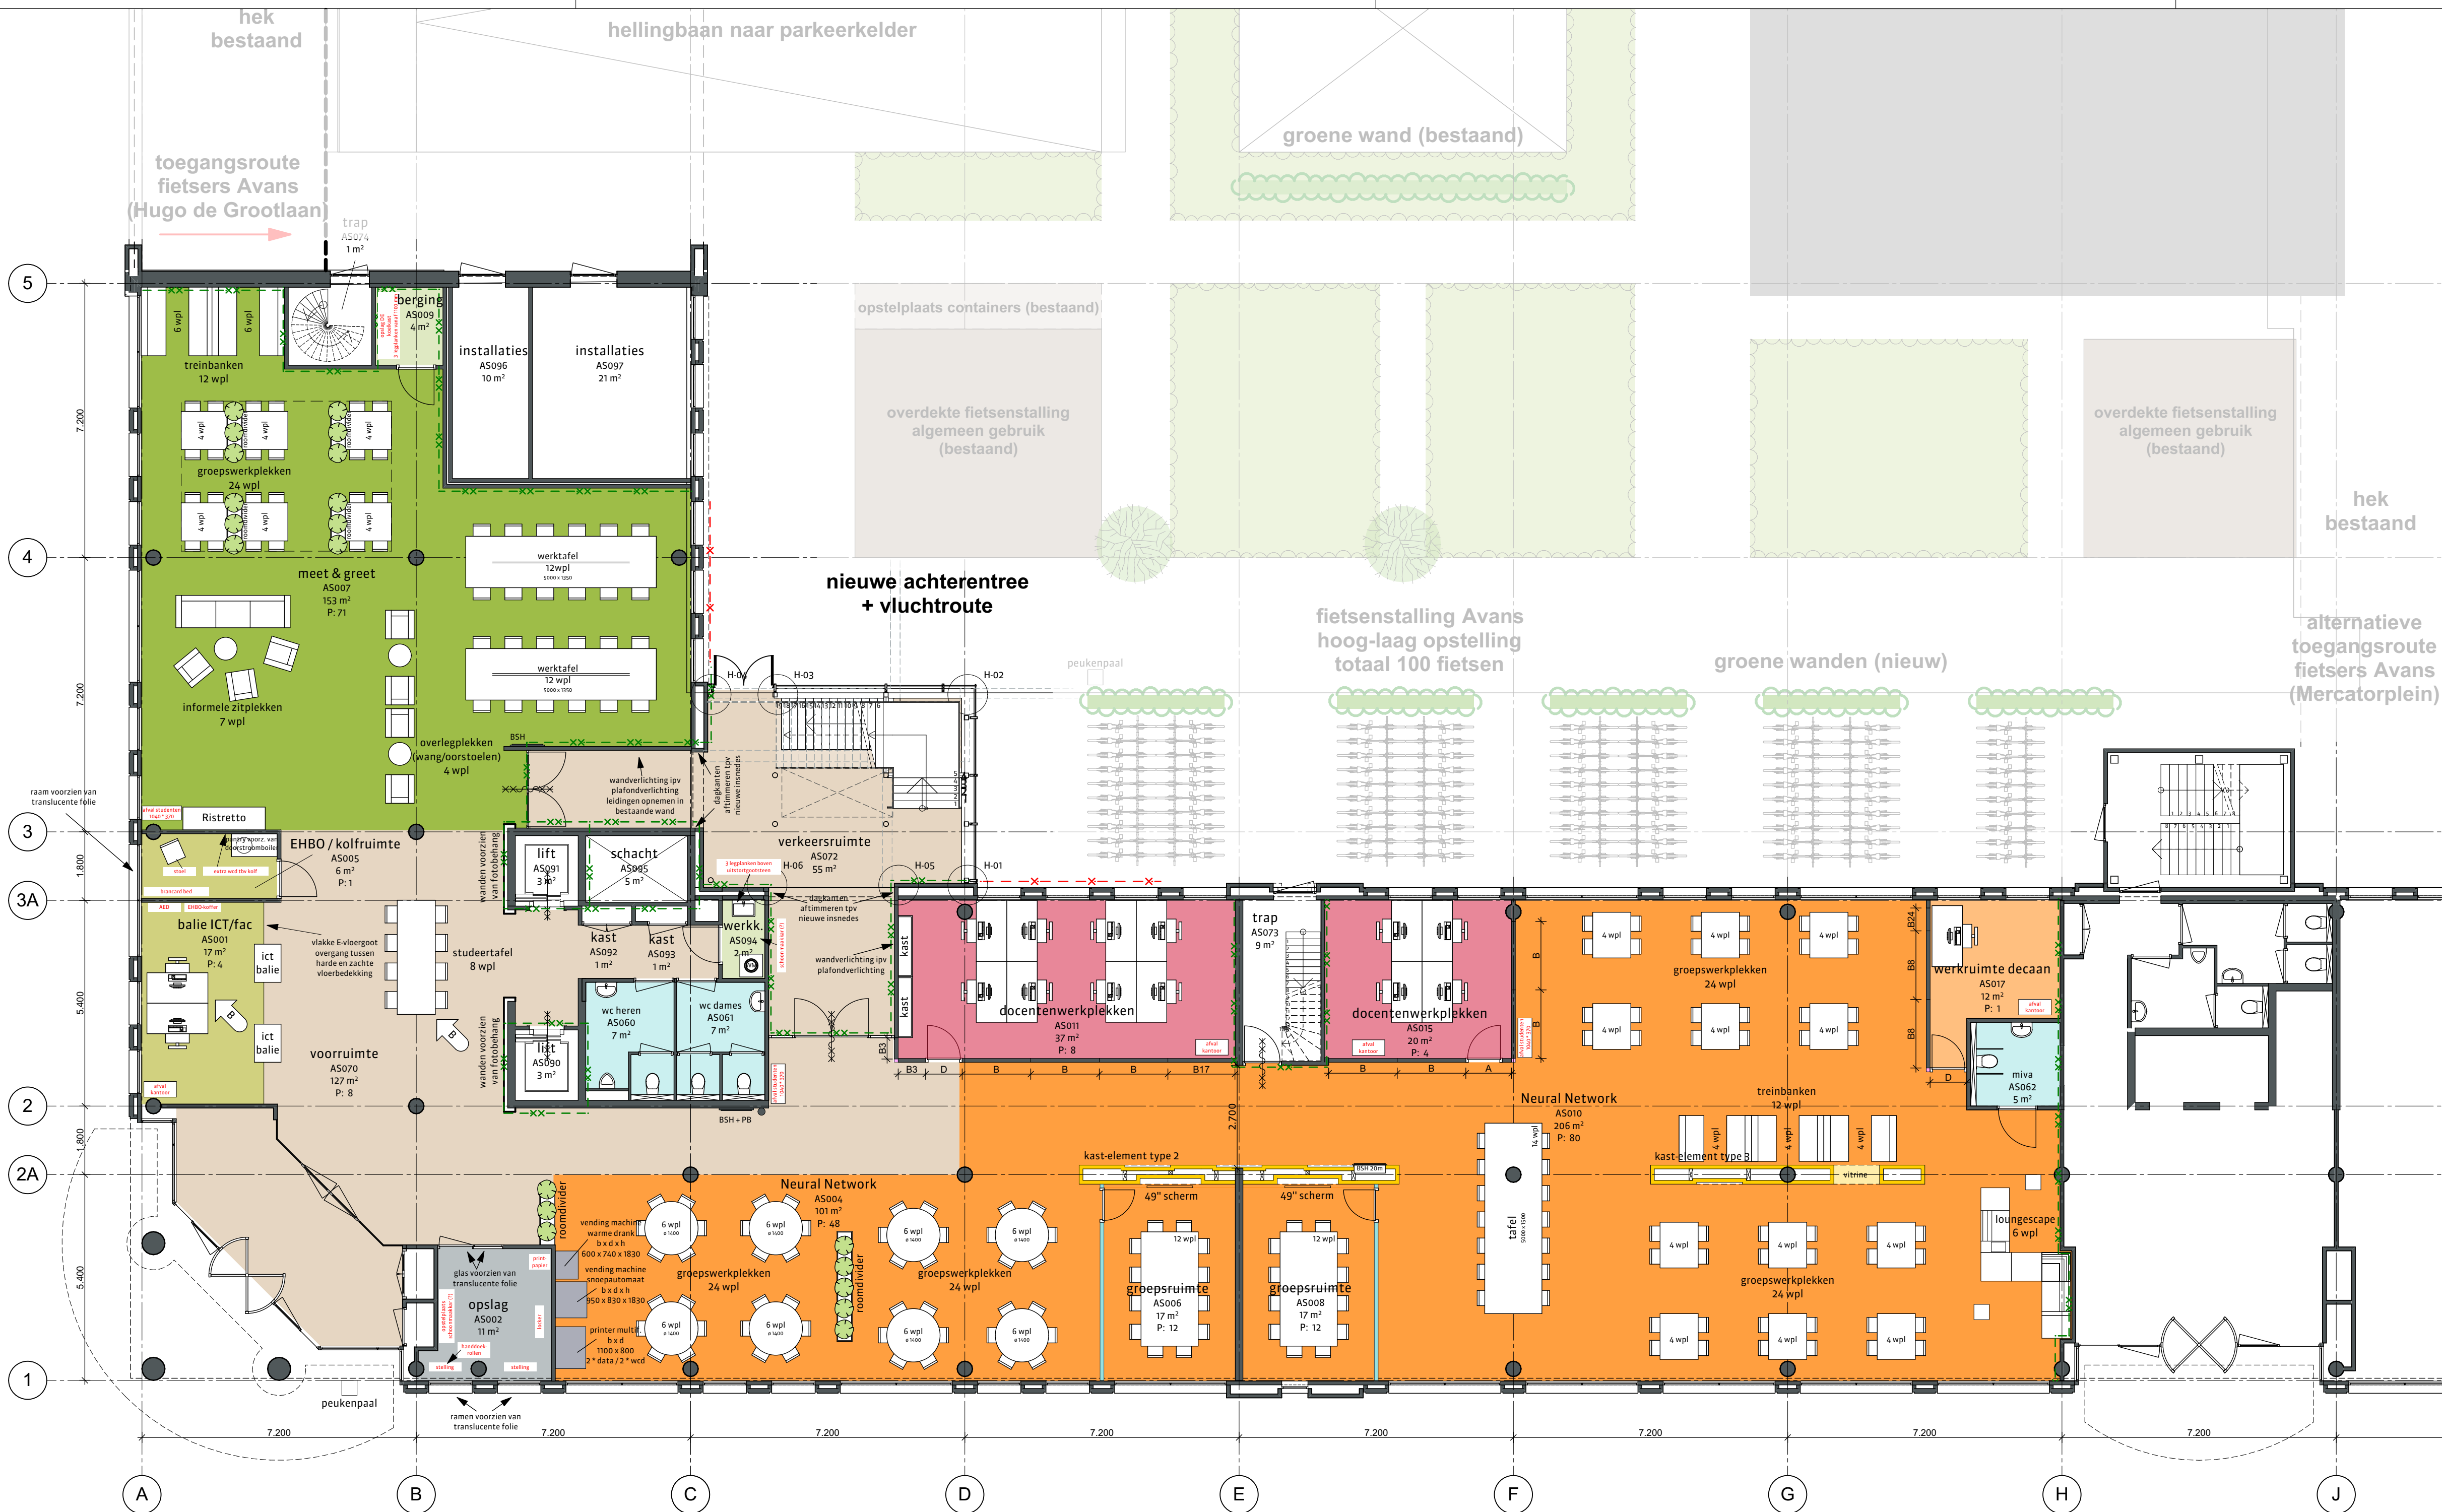

renvooi

- kalkzandsteen bestaand
- prefab betonwand bestaand
- metalstud wand bestaand
- metalstud wand nieuw
- Qbiq wand nieuw
- metalstud wand nieuw met HPL bekleding
- herplaatste glaswanden
- hangend toilet bestaand
- wastafel bestaand
- urinoir bestaand
- deur en kozijn bestaand te schilderen
- deur en kozijn nieuw

- wand 30 minuten brandwerend
- wand 60 minuten brandwerend
- deur 30 minuten brandwerend
- deur 60 minuten brandwerend
- zelfsluitend
- panieksluiting zonder sleutel te openen
- brandslanghaspelaar 20 m¹ + poederblusser
- brandslanghaspelaar 20 m¹

VG onderwijsfunctie, bijeenkomstfunctie en kantoorfunctie zijn 100% toegankelijk middels deuren met een doorgang van minimaal 850x2100mm op basis van rechtens verkregen niveau

nieuwe trappen:

- stalen bomen
- stalen treden met natuursteen inleg
- optrede: 178,9 mm
- aantrede: 225 mm

balustrade langs nieuwe trappen van veiligheidsglas 1200mm hoog leuningen op 900+ looplijn

versie opmerkingen

b zie wijzigingspijlen

alle maten in het werk te controleren

RO
rienks architecten

Jan van Polanenkaade 26B¹ 4811 KM Breda
Postbus 1069 4801 BB Breda
T +31 (0)76 523 93 20
info@rienksarchitecten.nl
www.rienksarchitecten.nl

opdrachtgever

**Avans Hogeschool
Breda**

project

**Avans AD Statenlaan
's-Hertogenbosch**

onderwerp

**Inrichting
Plattegrond Begane grond**

getekend

GMZ

ontwerp

EP/GMZ

paraaf

formaat

A2+

schaal

1:100

status

definitief

datum

25-04-2018

fase


Uitvoering

projectnummer

17062B

tekeningnummer/versie

U0i.011/b

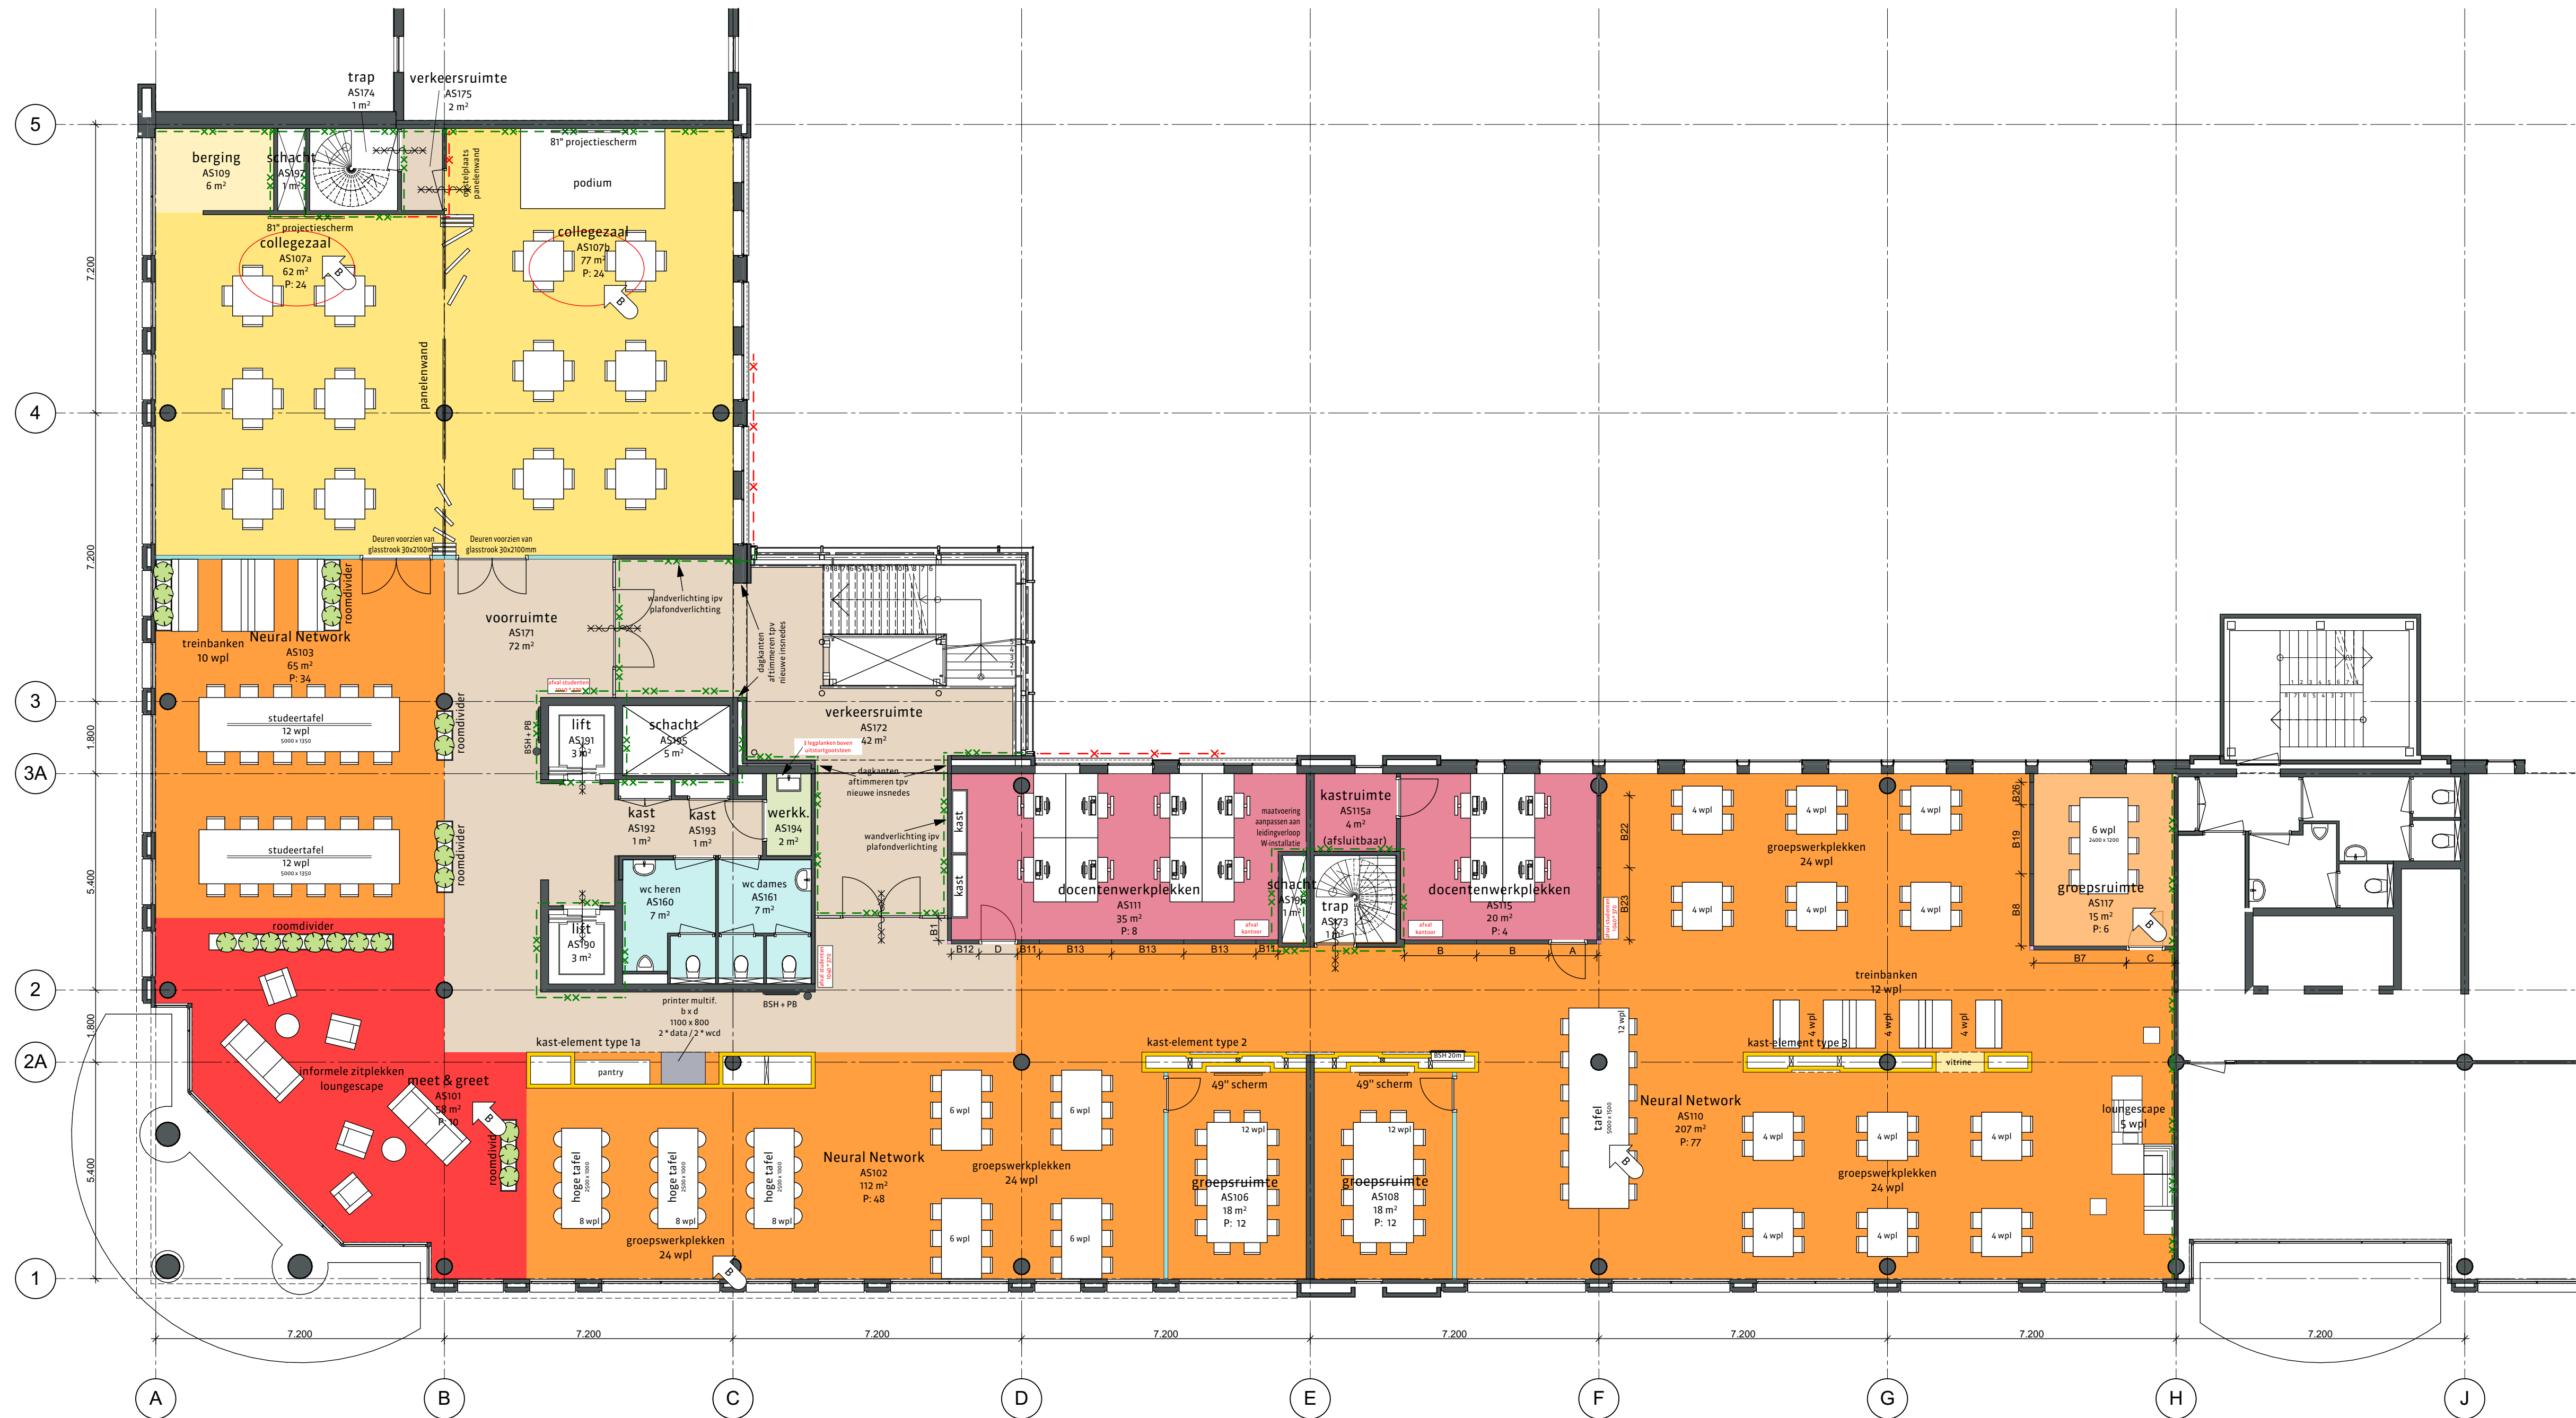

renvooi

- kalkzandsteen bestaand
- prefab betonwand bestaand
- metalstud wand bestaand
- metalstud wand nieuw
- Qbiq wand nieuw
- metalstud wand nieuw met HPL bekleding
- herplaatste glaswanden
- hangend toilet bestaand
- wastafel bestaand
- urinoir bestaand
- deur en kozijn bestaand te schilderen
- deur en kozijn nieuw
- wand 30 minuten brandwerend
- wand 60 minuten brandwerend
- deur 30 minuten brandwerend
- deur 60 minuten brandwerend
- zelfsluitend
- panieksluiting zonder sleutel te openen
- brandslanghaspelkast 20 m¹ + poederblusser
- brandslanghaspelkast 20 m¹

VG onderwijsfunctie, bijeenkomstfunctie en kantoorfunctie zijn 100% toegankelijk middels deuren met een doorgang van minimaal 850x2100mm op basis van rechtens verkregen niveau

nieuwe trappen:
- stalen bomen
- stalen treden met natuursteen inleg
- optrede: 178,9 mm
- aantrede: 225 mm

balustrade langs nieuwe trappen van veiligheidsglas 1200mm hoog leuningen op 900+ looplijn

versie opmerkingen

b zie wijzigingspijlen

alle maten in het werk te controleren

RO
rienks architecten

Jan van Polanenkaade 26B¹ 4811 KM Breda
Postbus 1069 4801 BB Breda
T +31 (0)76 523 93 20
info@rienksarchitecten.nl
www.rienksarchitecten.nl

opdrachtgever

**Avans Hogeschool
Breda**

project

**Avans AD Statenlaan
's-Hertogenbosch**

onderwerp

**Inrichting
Plattegrond Eerste verdieping**

getekend

GMZ

ontwerp

EP/GMZ

paraaf

formaat

A2+

schaal

1:100

status

definitief

datum

25-04-2018

fase


Uitvoering

projectnummer

17062B

tekeningnummer/versie

U0i.012/b

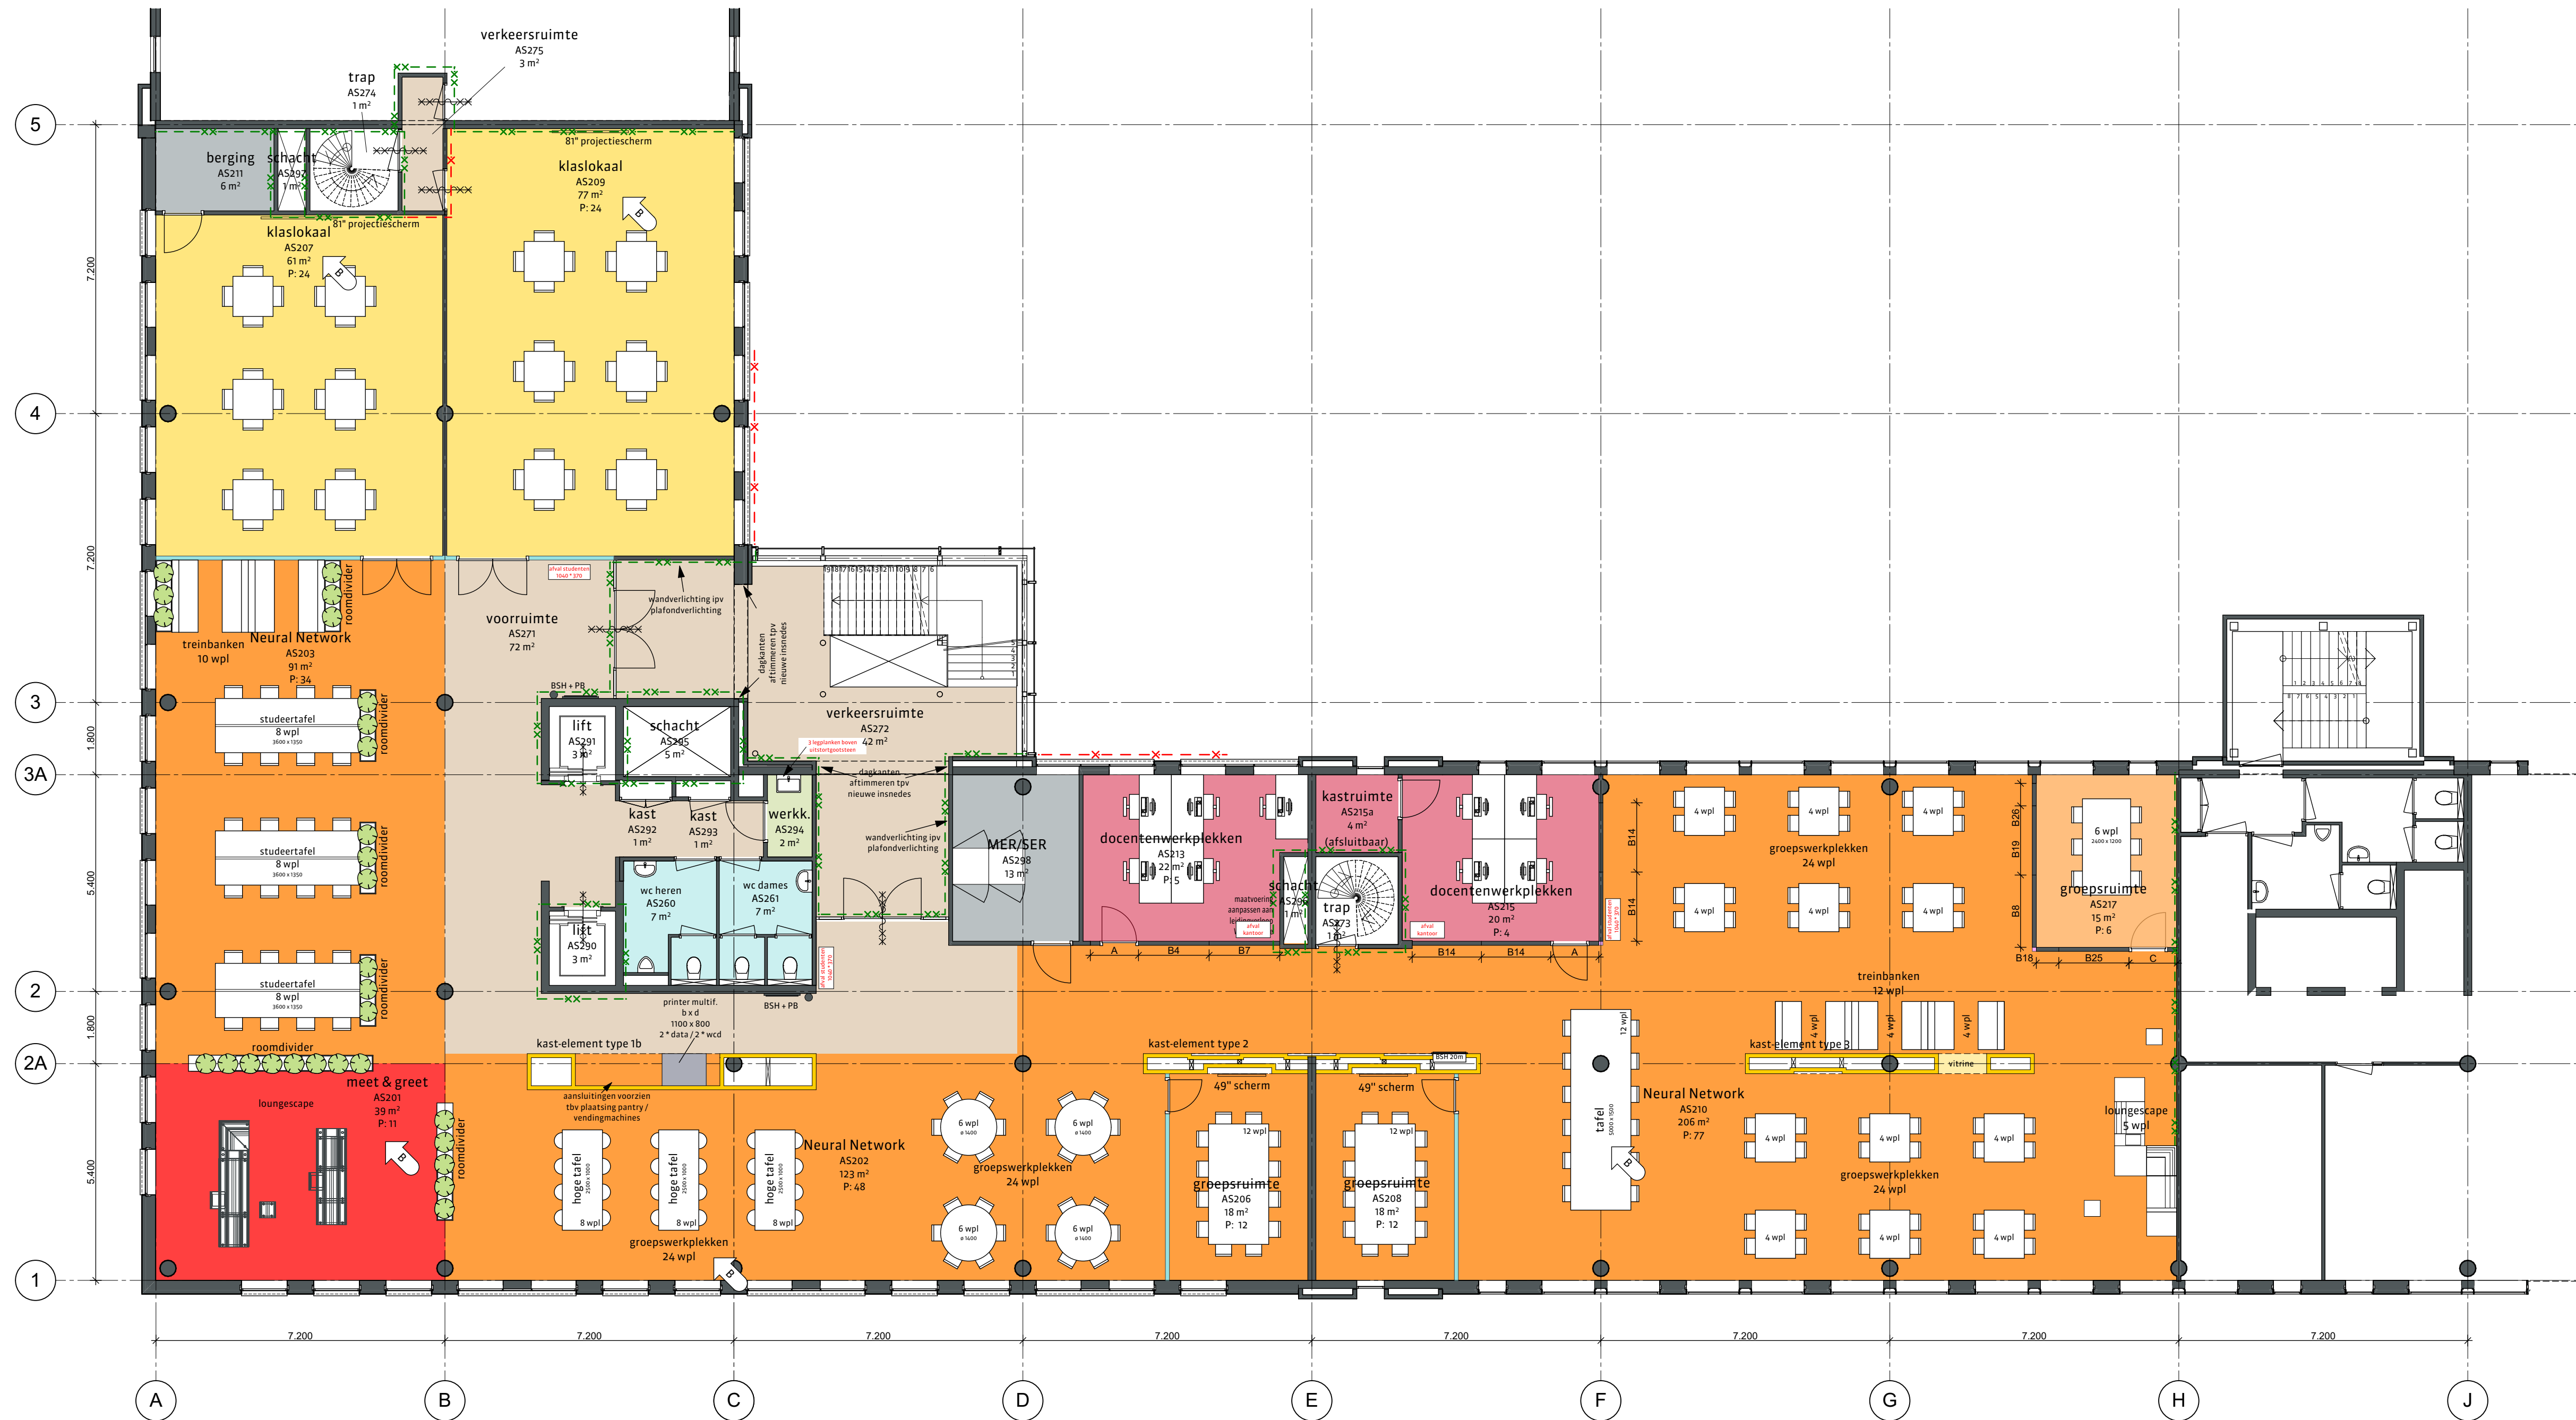

renvooi

- kalkzandsteen bestaand
- prefab betonwand bestaand
- metalstud wand bestaand
- metalstud wand nieuw
- Qbiq wand nieuw
- metalstud wand nieuw met HPL bekleding
- herplaatste glaswanden
- hangend toilet bestaand
- wastafel bestaand
- urinoir bestaand
- deur en kozijn bestaand te schilderen
- deur en kozijn nieuw
- wand 30 minuten brandwerend
- wand 60 minuten brandwerend
- deur 30 minuten brandwerend
- deur 60 minuten brandwerend
- zelfsluitend
- panieksluiting zonder sleutel te openen
- brandslanghaspelkast 20 m¹ + poederblusser
- brandslanghaspelkast 20 m¹

VG onderwijsfunctie, bijeenkomstfunctie en kantoorfunctie zijn 100% toegankelijk middels deuren met een doorgang van minimaal 850x2100mm op basis van rechtens verkregen niveau

nieuwe trappen:

- stalen bomen
- stalen treden met natuursteen inleg
- optrede: 178,9 mm
- aantrede: 225 mm

balustrade langs nieuwe trappen van veiligheidsglas 1200mm hoog leuningen op 900+ looplijn

versie opmerkingen

b zie wijzigingspijlen

alle maten in het werk te controleren

RO
rienks architecten

Jan van Polanenkaade 26B¹ 4811 KM Breda
Postbus 1069 4801 BB Breda
T +31 (0)76 523 93 20
info@rienksarchitecten.nl
www.rienksarchitecten.nl

opdrachtgever

**Avans Hogeschool
Breda**

project

**Avans AD Statenlaan
's-Hertogenbosch**

onderwerp

**Inrichting
Plattegrond Tweede verdieping**

getekend

GMZ

ontwerp

EP/GMZ

paraaf

formaat

A2+

schaal

1:100

status

definitief

datum

25-04-2018

fase


Uitvoering

projectnummer

17062B

tekeningnummer/versie

U0i.013/b

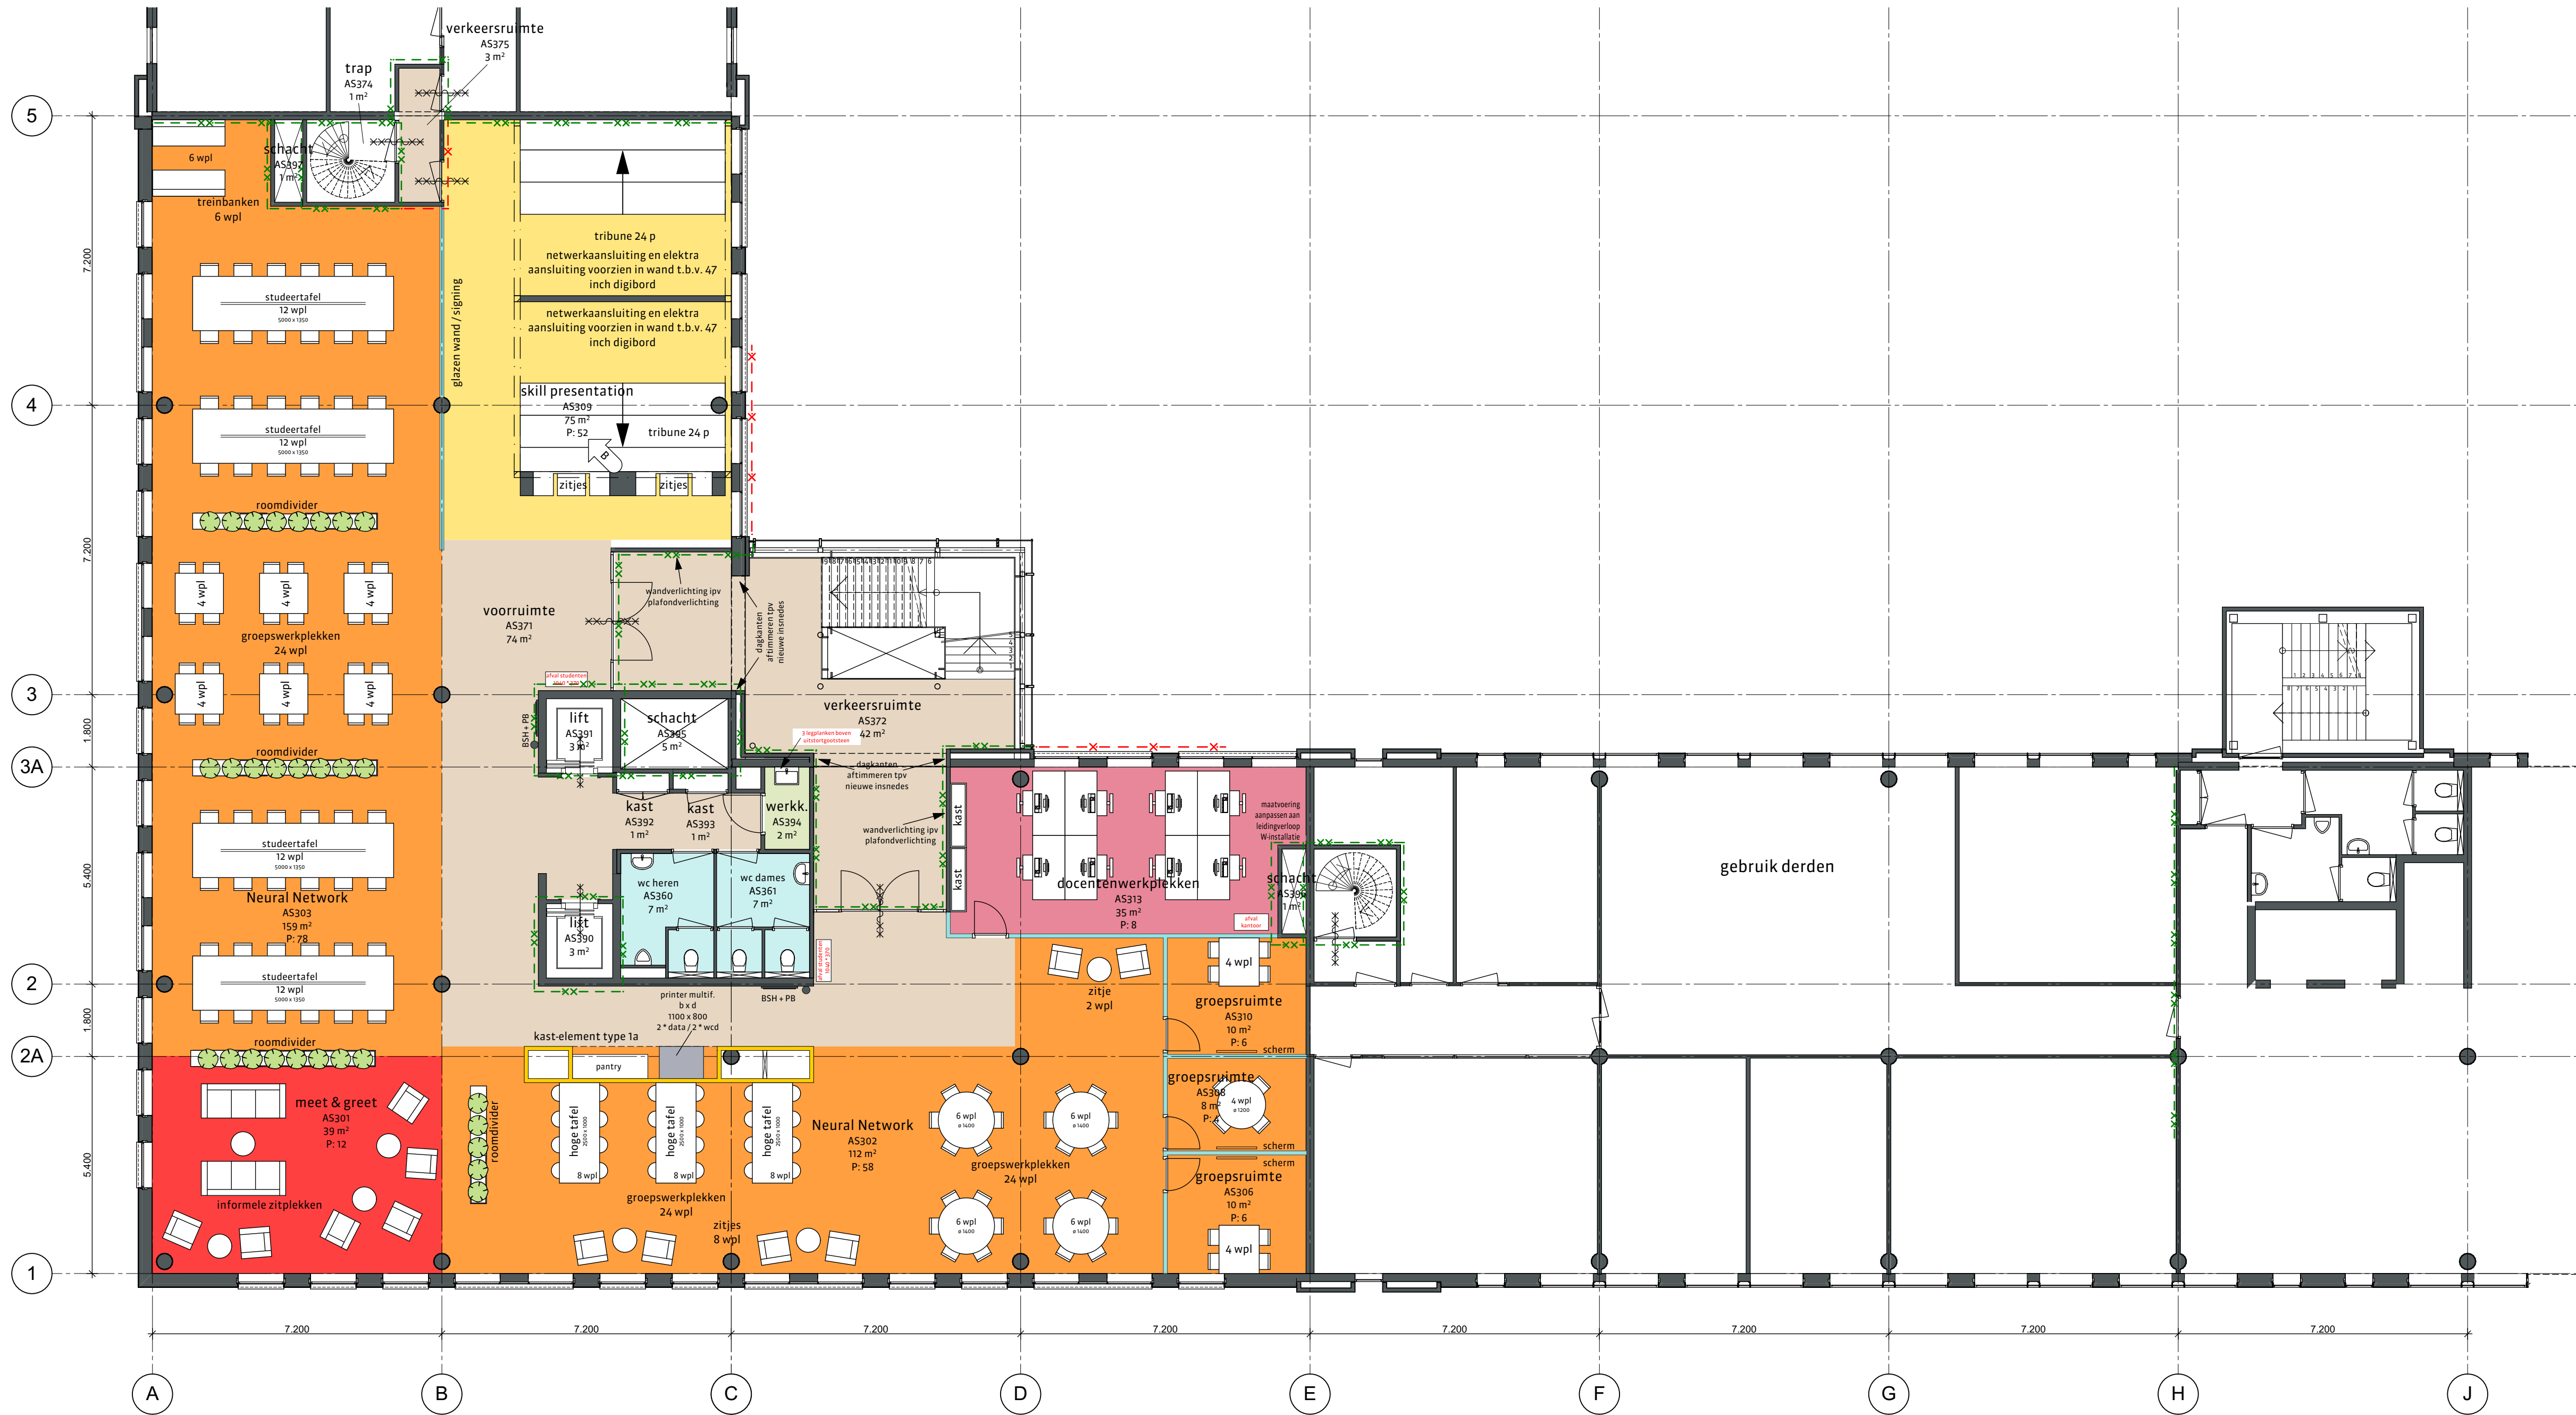

renvooi

- kalkzandsteen bestaand
- prefab betonwand bestaand
- metalstud wand bestaand
- metalstud wand nieuw
- Qbiq wand nieuw
- metalstud wand nieuw met HPL bekleding
- herplaatste glaswanden
- hangend toilet bestaand
- wastafel bestaand
- urinoir bestaand
- deur en kozijn bestaand te schilderen
- deur en kozijn nieuw
- wand 30 minuten brandwerend
- wand 60 minuten brandwerend
- deur 30 minuten brandwerend
- deur 60 minuten brandwerend
- zelfsluitend
- panieksluiting zonder sleutel te openen
- brandslanghaspelkast 20 m¹ + poederblusser
- brandslanghaspelkast 20 m¹

VG onderwijsfunctie, bijeenkomstfunctie en kantoorfunctie zijn 100% toegankelijk middels deuren met een doorgang van minimaal 850x2100mm op basis van rechtens verkregen niveau

nieuwe trappen:
- stalen bomen
- stalen treden met natuursteen inleg
- optrede: 178,9 mm
- aantrede: 225 mm

balustrade langs nieuwe trappen van veiligheidsglas 1200mm hoog leuningen op 900+ looplijn

versie opmerkingen
b zie wijzigingspijlen

alle maten in het werk te controleren

RO
rienks architecten


Jan van Polanenkaade 26B¹ 4811 KM Breda
Postbus 1069 4801 BB Breda
T +31 (0)76 523 93 20
info@rienksarchitecten.nl
www.rienksarchitecten.nl

opdrachtgever
Avans Hogeschool Breda
project
Avans AD Statenlaan 's-Hertogenbosch
onderwerp
Inrichting Plattegrond Derde verdieping
getekend
GMZ
ontwerp
EP/GMZ
paraaf

formaat
A2+
schaal
1:100
status
definitief

datum
25-04-2018
fase
Uitvoering

projectnummer
17062B
tekeningnummer/versie
U0i.014/b

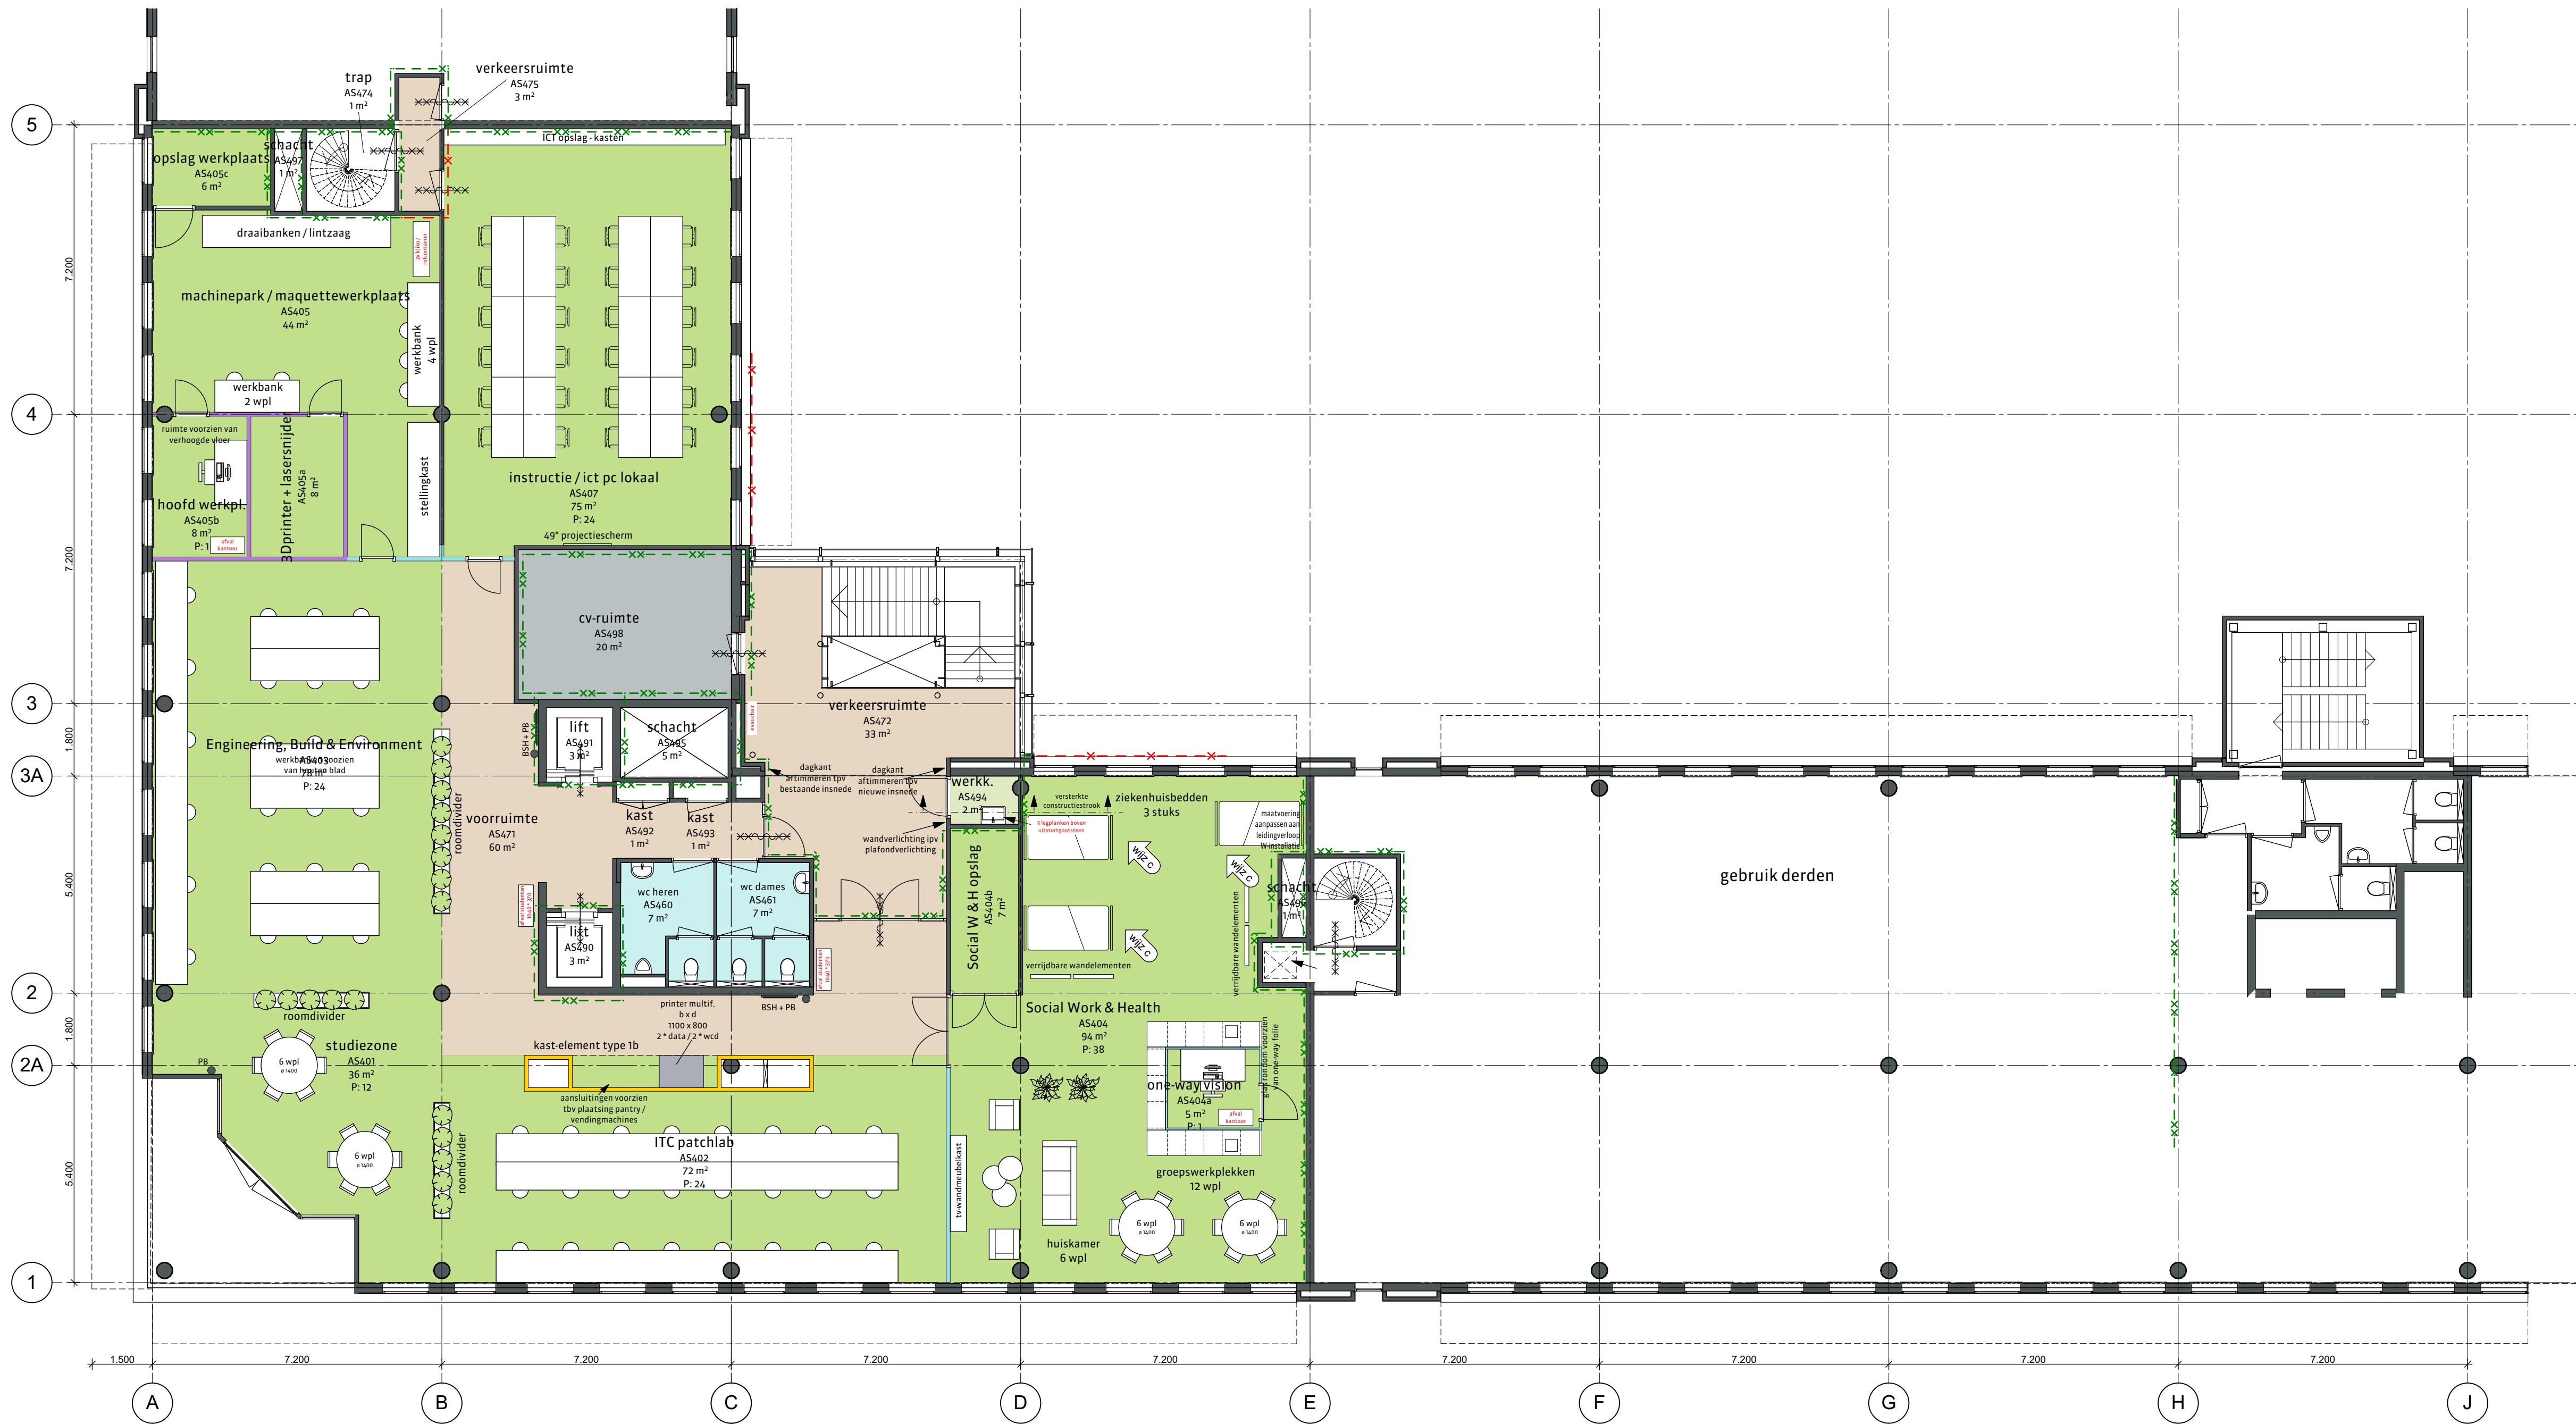

renvooi

- kalkzandsteen bestaand
- prefab betonwand bestaand
- metalstud wand bestaand
- metalstud wand nieuw
- Qbiq wand nieuw
- metalstud wand nieuw met HPL bekleding
- metalstud wand tot 1070 mm daarboven Qbiq
- herplaatste glaswanden
- hangend toilet bestaand
- wastafel bestaand
- urinoir bestaand
- deur en kozijn bestaand te schilderen
- deur en kozijn nieuw

- wand 30 minuten brandwerend
- wand 60 minuten brandwerend
- deur 30 minuten brandwerend
- deur 60 minuten brandwerend
- zelfsluitend
- panieksluiting zonder sleutel te openen
- brandslanghaspelkast 20 m¹ + poederblusser
- brandslanghaspelkast 20 m¹

VG onderwijsfunctie, bijeenkomstfunctie en kantoorfunctie zijn 100% toegankelijk middels deuren met een doorgang van minimaal 850x2100mm op basis van rechtens verkregen niveau

nieuwe trappen:
- stalen bomen
- stalen treden met natuursteen inleg
- optrede: 178,9 mm
- aantrede: 225 mm

balustrade langs nieuwe trappen van veiligheidsglas 1200mm hoog leuningen op 900+ looplijn

versie opmerkingen
c gordijnen rondom ziekenhuisbedden zijn vervallen

alle maten in het werk te controleren

RO
rienks architecten
Jan van Polanenkaade 26B¹ 4811 KM Breda
Postbus 1069 4801 BB Breda
T +31 (0)76 523 93 20
info@rienksarchitecten.nl
www.rienksarchitecten.nl

opdrachtgever

**Avans Hogeschool
Breda**

project

**Avans AD Statenlaan
's-Hertogenbosch**

onderwerp

**Inrichting
Plattegrond Vierde verdieping**

getekend GMZ	formaat A2+	datum 16-05-2018	projectnummer 17062B
ontwerp EP/GMZ	schaal 1:100	fase Uitvoering	tekeningsnummer/versie U0i.015/c
paraaf	status definitief		