


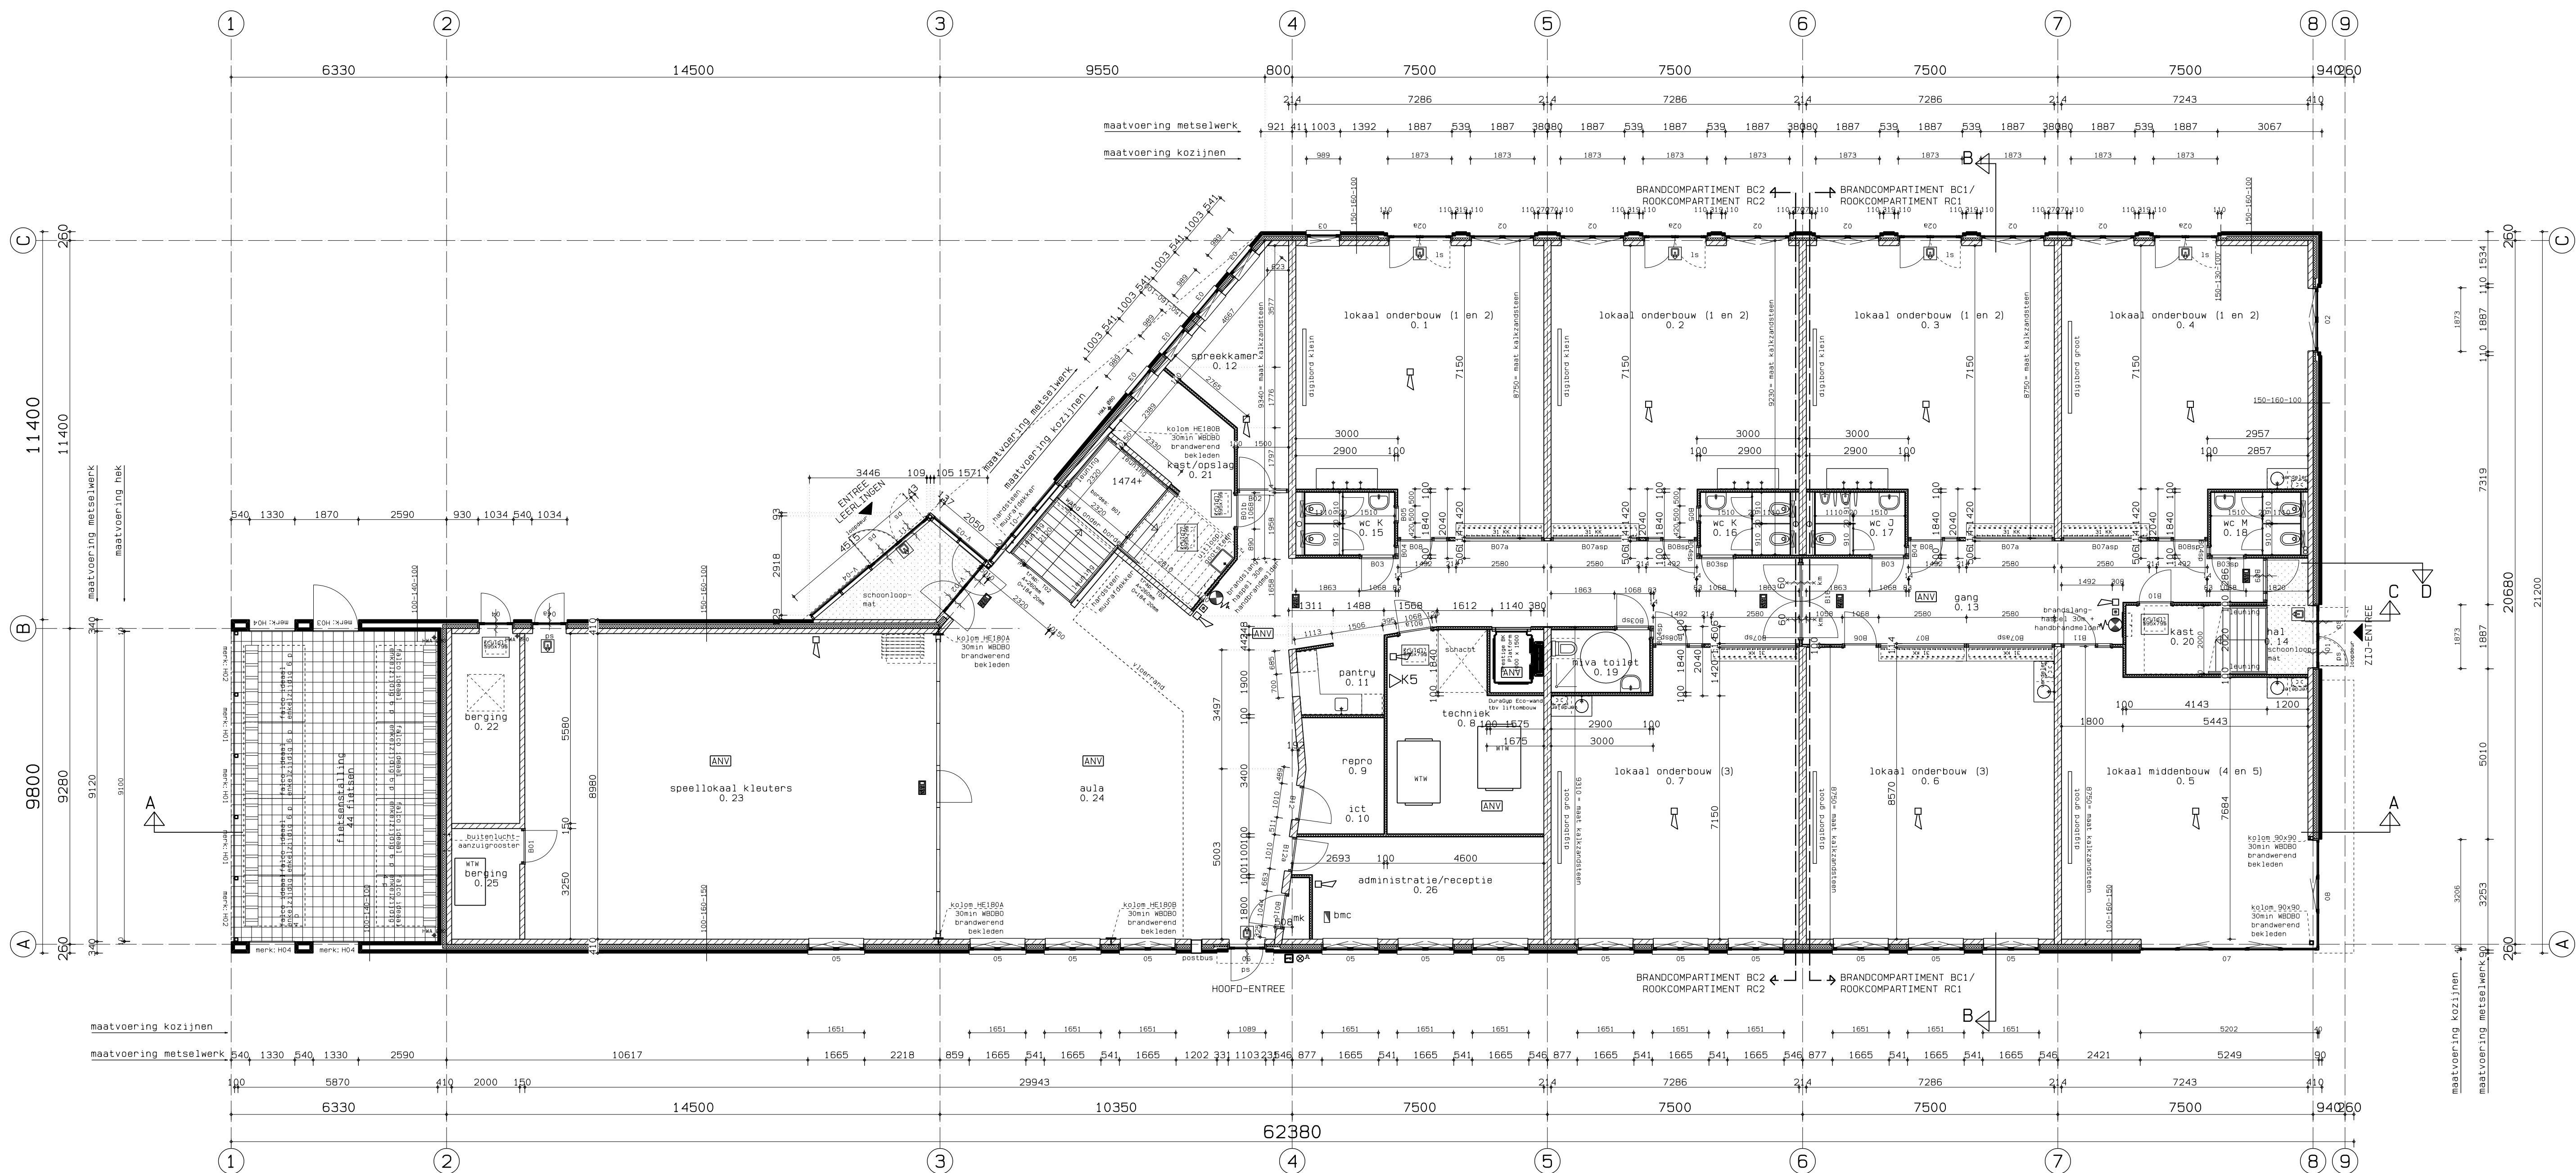

Renvooi Plattegronden/Doorsneden	
— baksteen — isolatie — kalkzandsteen — metalstudwand — beton	GEBOUWFUNCTIES: zie boekje bouwbesluit voor de gebouwfuncties met bezettingsgraad
mk meterkast hws waterafvoer wtw warmterugwin-unit — zie opgave Wickenhoff voor: - brandpreventievoorzieningen - uitlopers riolering + hwa Rc-waarden conform EPC-berekening De berekening van de vereiste Rc-waarden en kwaliteitsverklaringen van de toe te passen materialen en bouwdeelen door aannemer verder uit te werken. cv-ketel mechanische ventilatie unit	- Hoofddraagconstructie geen eis - Draagconstructie vluchtroute wanden en vloeren 30 min. - Hoofdtap voldoet aan BB tabel 2.28b kolom B - zelfsluitend - 60 min. WBDBO - zelfsluitend en 60 min. WBDBO en kleefmagneet - zelfsluitend en panieksluiting - loopslot - nooduitgang - vluchtroute v.lgs. NEN 6088 - brandmeldcentrale - brandscheiding 60min WBDBO - constructieonderdelen voldoen aan bouwbesluit afdeling 2.15 - verlichtingsinstallatie lift is aangesloten op een voorziening voor noodstroom - noodverlichting volgens NEN 1010 - spv. lift - brandslanghaspel - draagbaar blustoestel - algemene noodverlichting - handbrandmelder - slow-whop - flitslicht - sleutelbus



VENSTER
ARCHITEKTEN bv

opdrachtgever : Willibrordschool
 project : Nieuwbouw Willibrordschool te Bodegraven

bladoschrijving:
 Fase: Bouwvoorbereiding
 Plattegrond: Begane grond

schaal 1:100
 formaat A1
 get. VA
 datum 06-06-2011

wijzigingen
 A D
 B E
 C F

werknr.: V2010-25
 bladnr.: BV-02

Zwanendreef 2 2841 NT Noordrecht tel: 0182-372983 fax: 0182-378340