



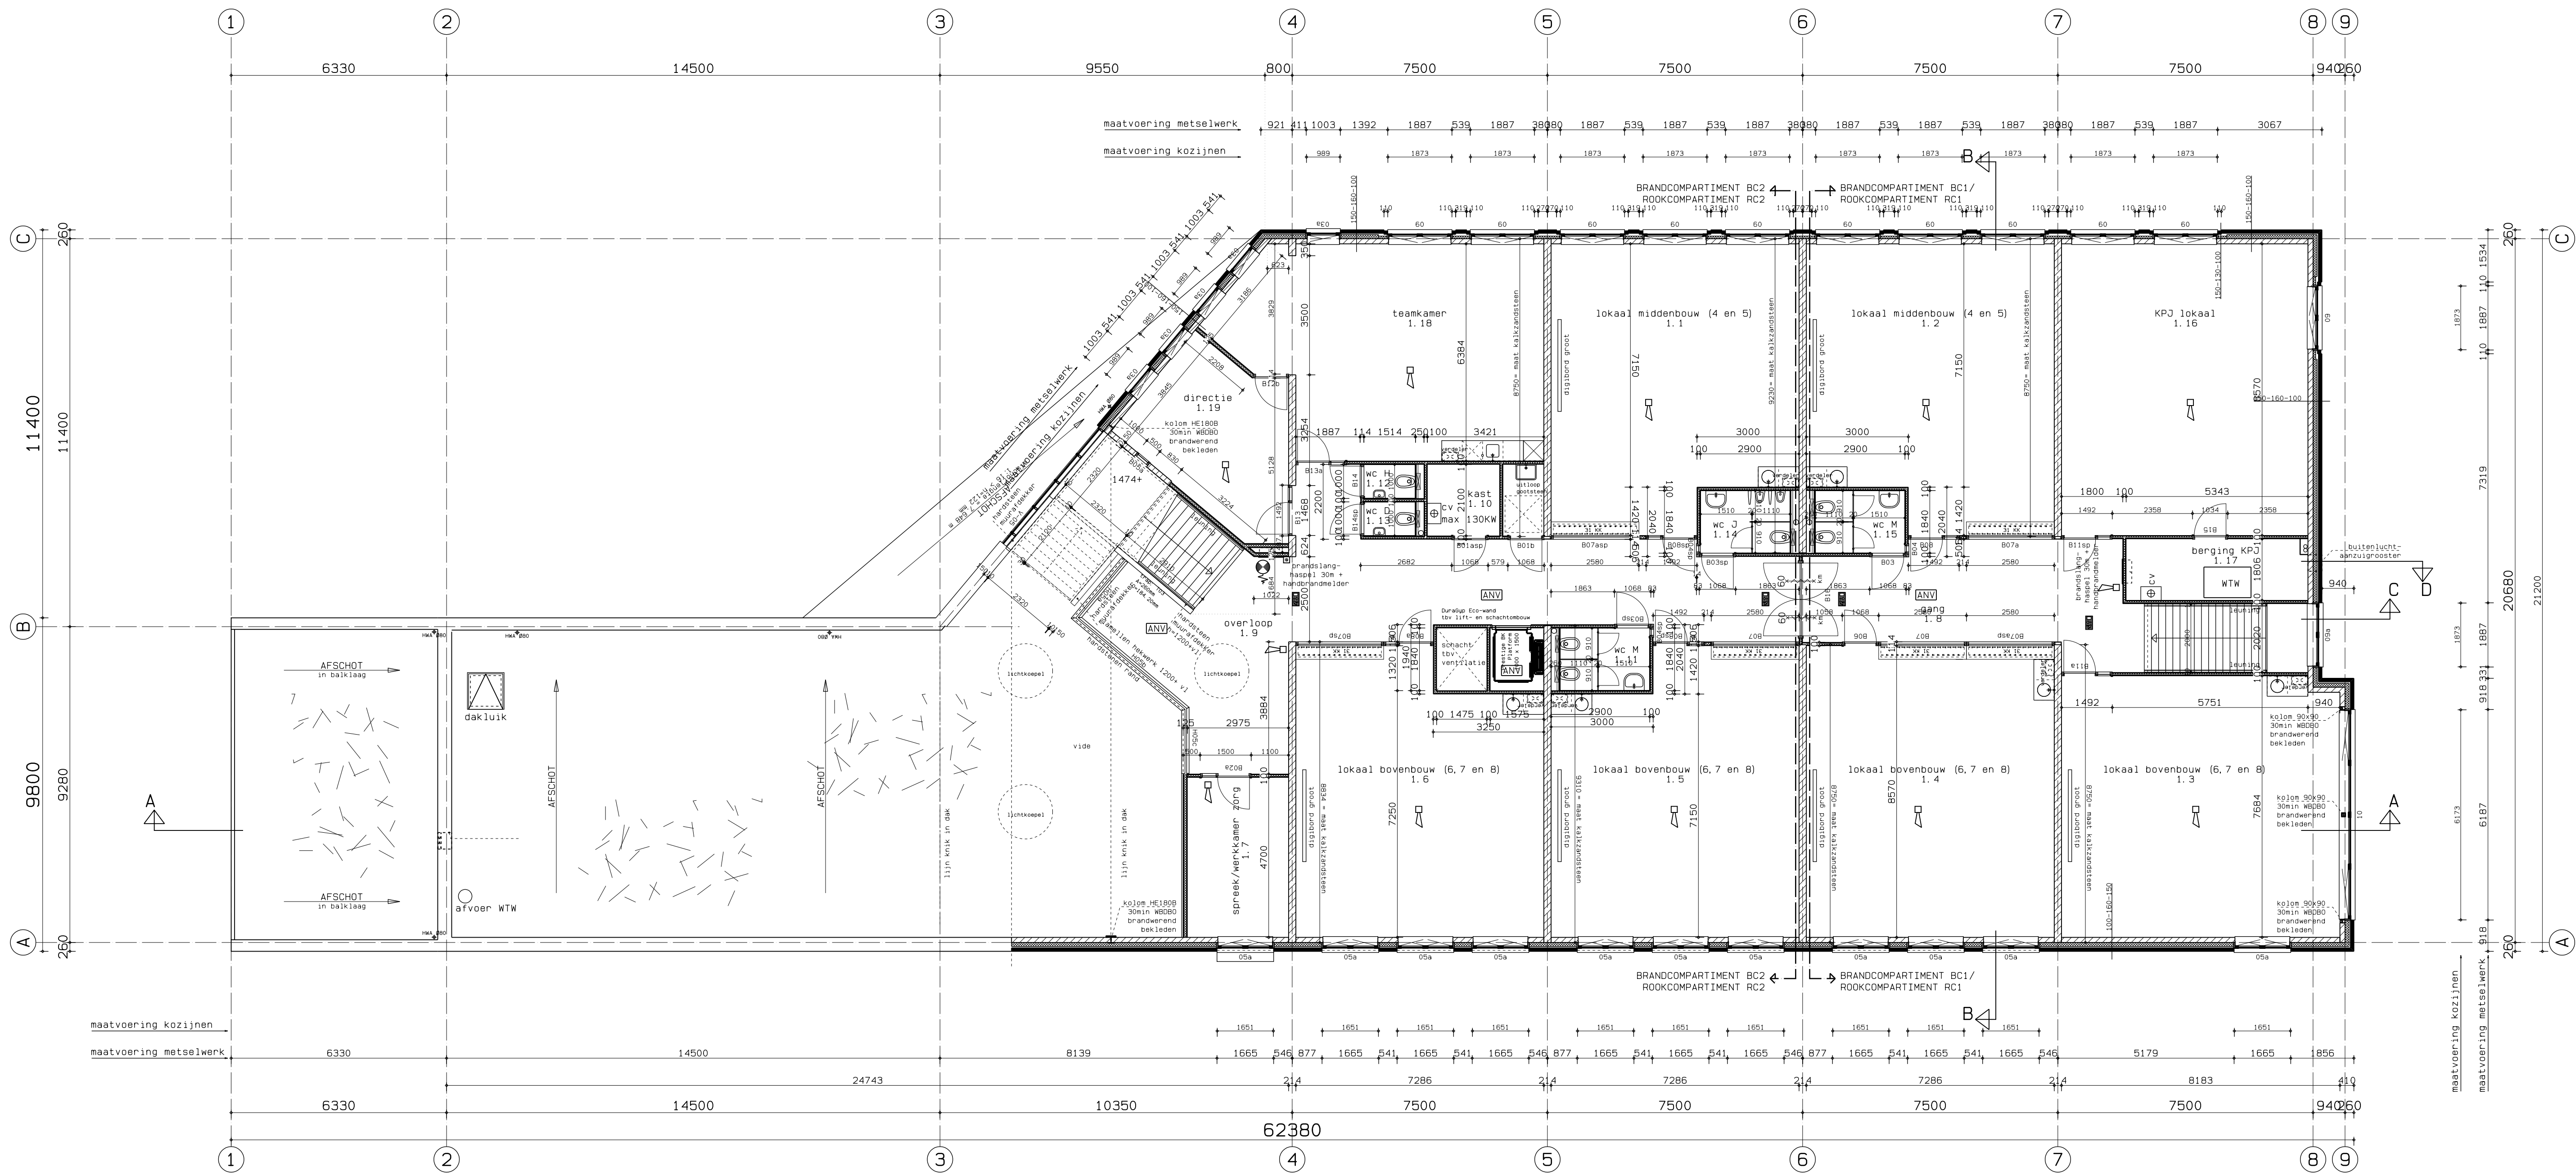

Renvooi Plattegronden/Doorsneden

baksteen	isolatie	kalkzandsteen	metaal	beton
GEBOUWFUNCTIES: zie boekje bouwbesluit voor de bouwfuncties met bezettingsgraad				
mk meterkast				
hwa hemelwaterafvoer				
wtw warmterugwin-unit				
- zie opgave Wickerhoff voor: - brandpreventievoorzieningen - uitlopers riolering + hwa				
Rc-waarden conform EPC-berekening De berekening van de vereiste Rc-waarden en kwaliteitsverklaringen van de toe te passen materialen en bouwdeelen door aannemer verder uit te werken.				
cv-ketel				
mechanische ventilatie unit				
brandlanghaspel				
draagbaar blustoestel				
algemene noodverlichting				
handbrandmelder				
slow-whop				
flitslicht				
sleutelbus				

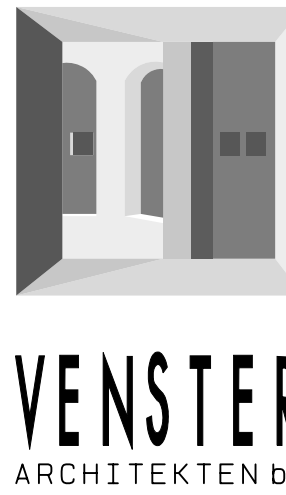

opdrachtgever : Willibrordschool
project : Nieuwbouw Willibrordschool te Bodegraven
bladomschrijving : Fase: Bouwvoorbereiding
Plattegrond: Verdieping
schaal 1:100 wijzigingen
formaat A1 A D
get. VA B E
datum 06-06-2011 C F
werknnr.: V2010-25
bladnr.: BV-03
Zwanendreef 2 2841 NT Noordrecht tel: 0182-372983 fax: 0182-378340