

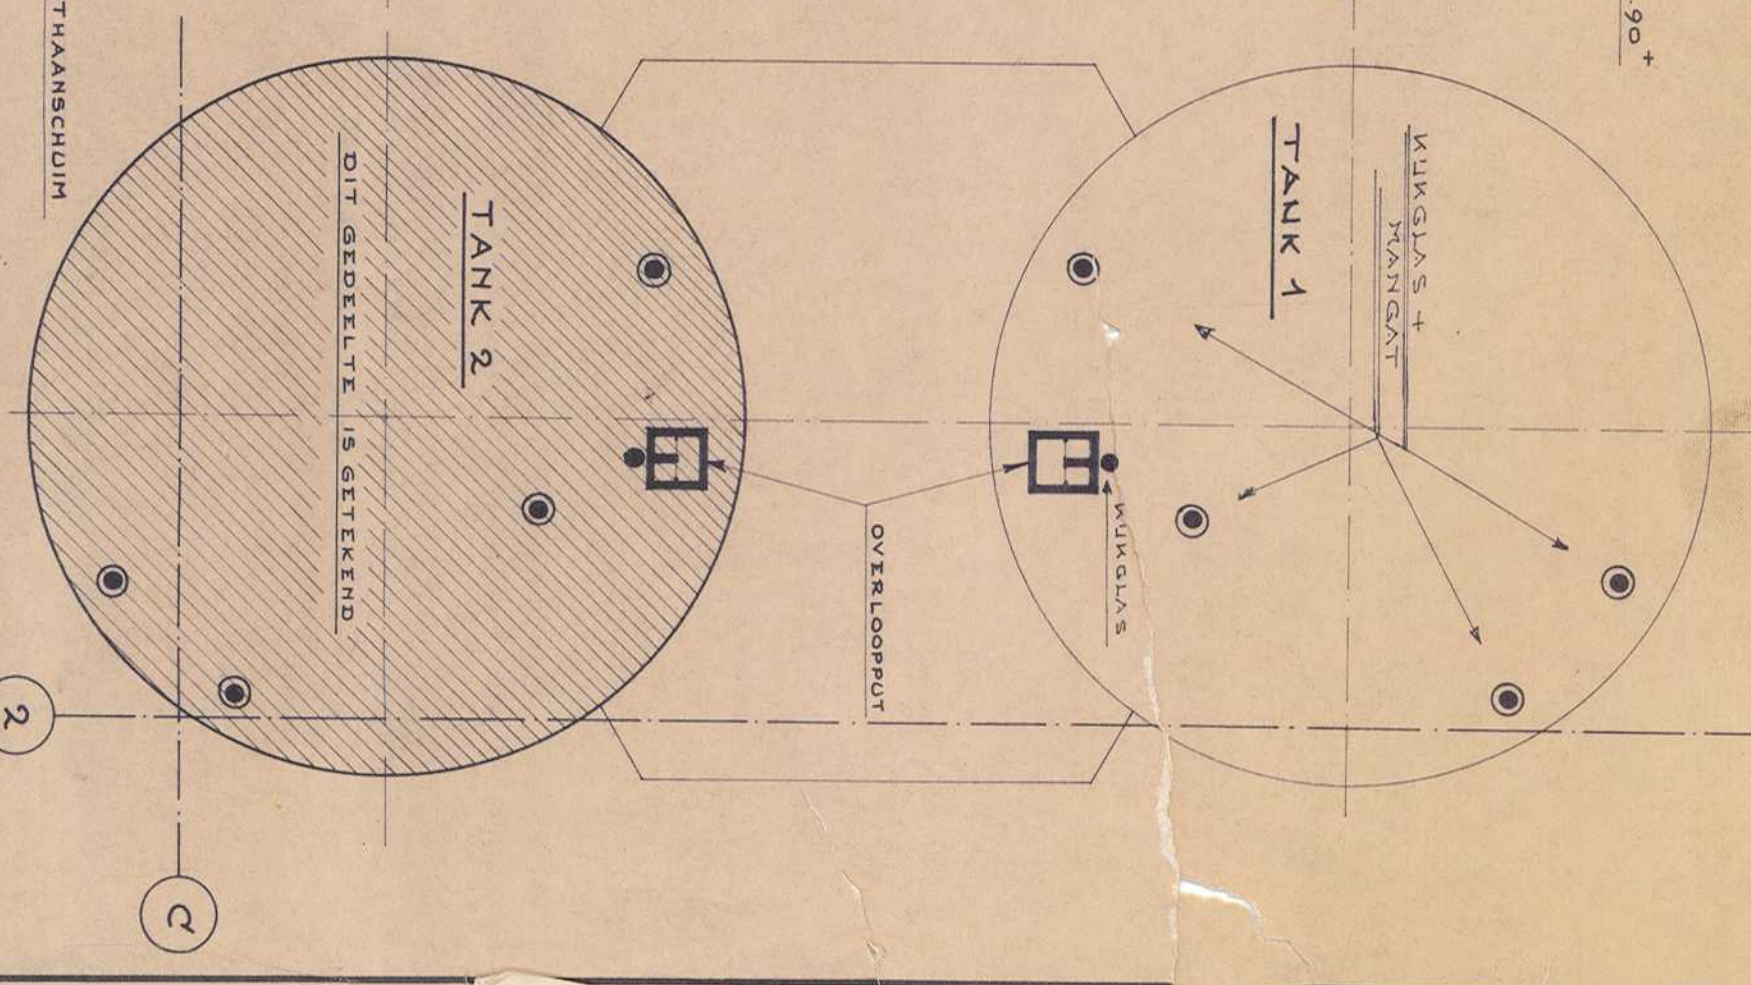
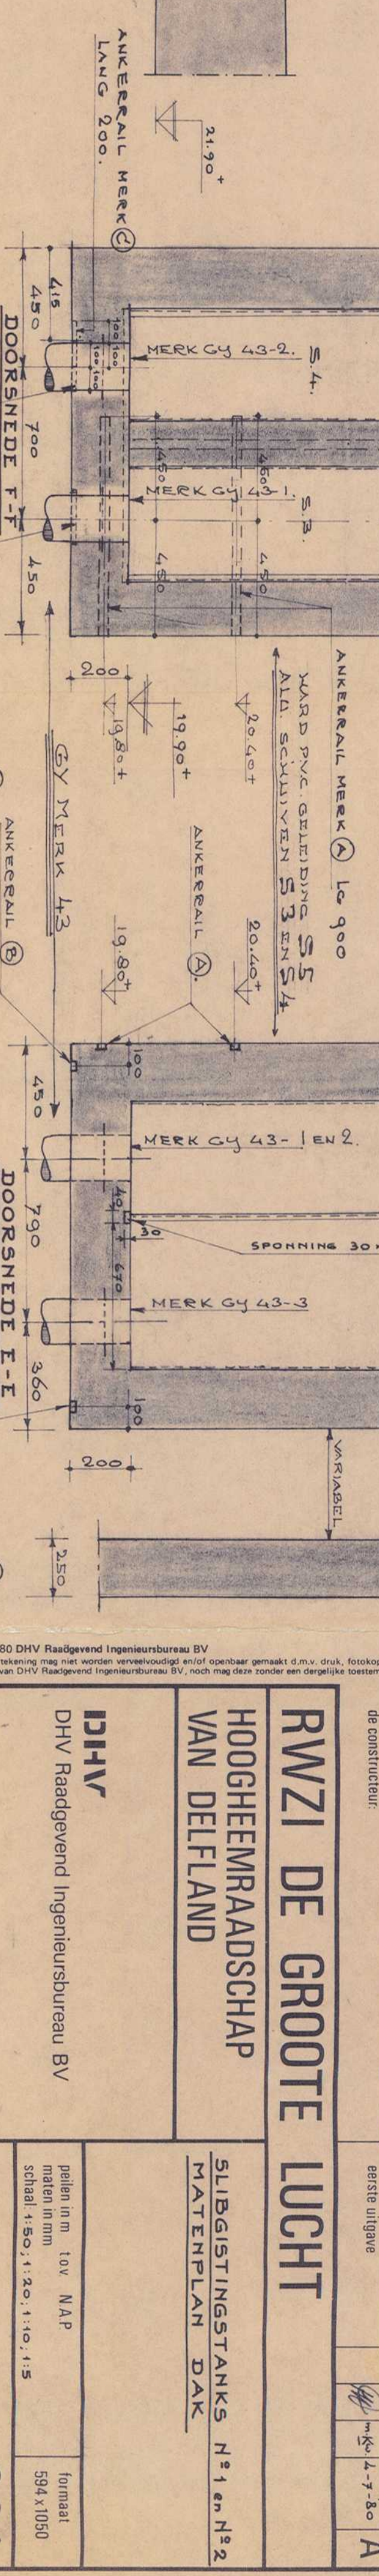
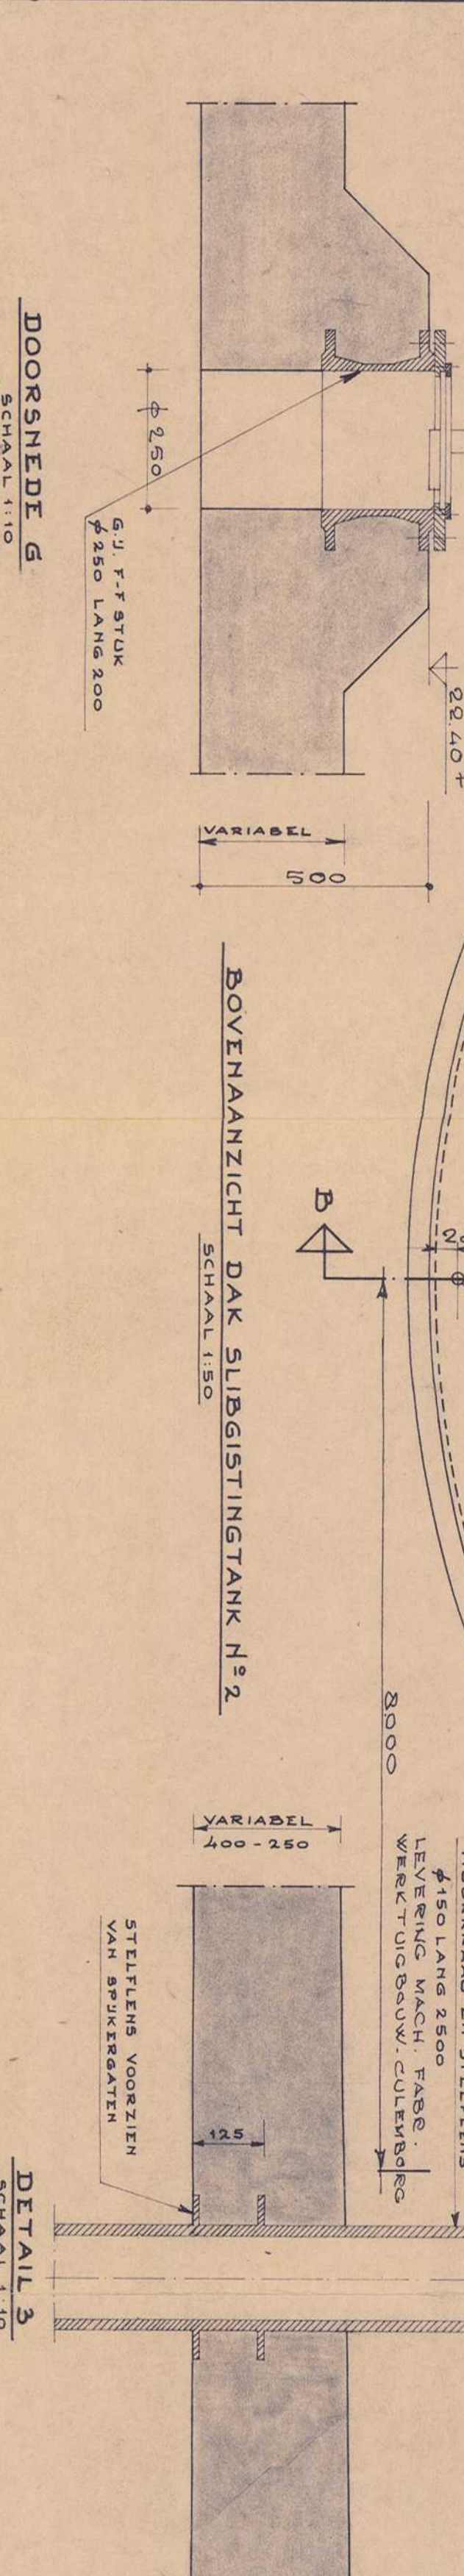
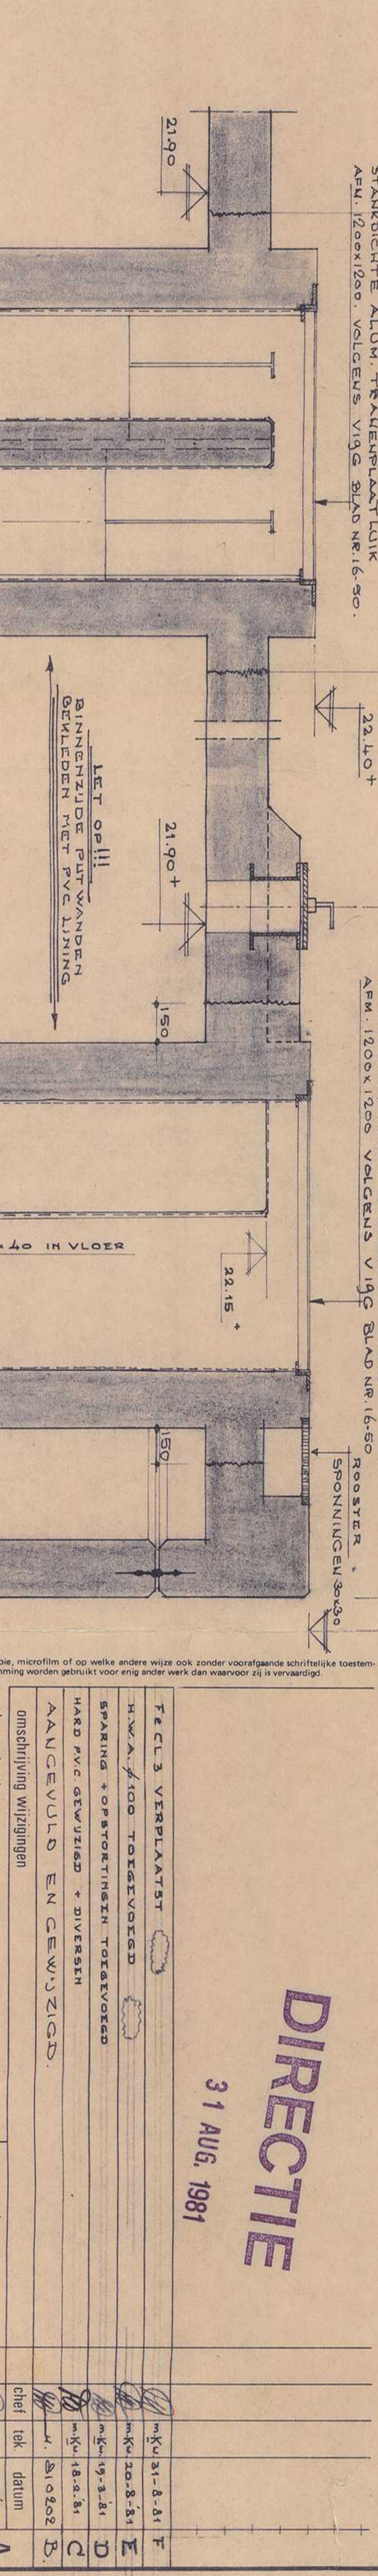
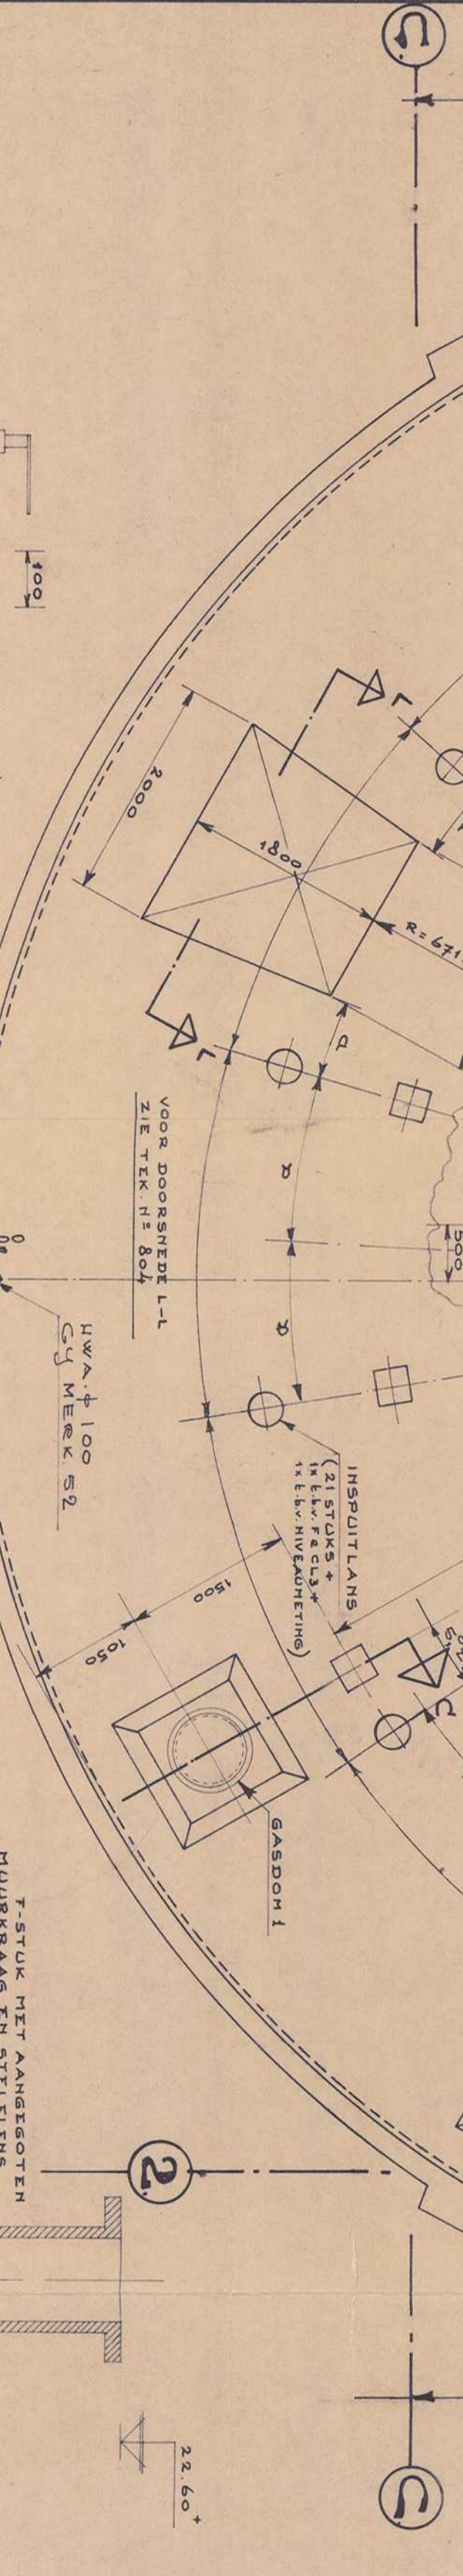
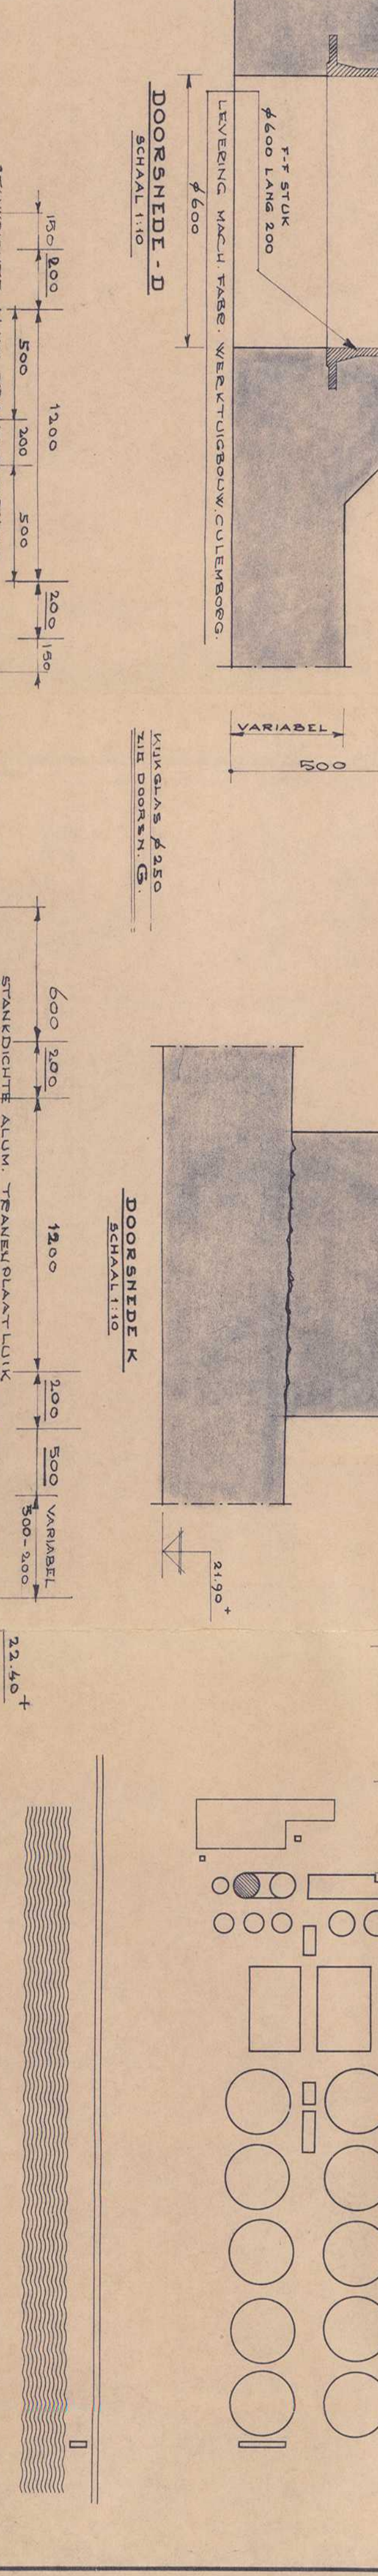
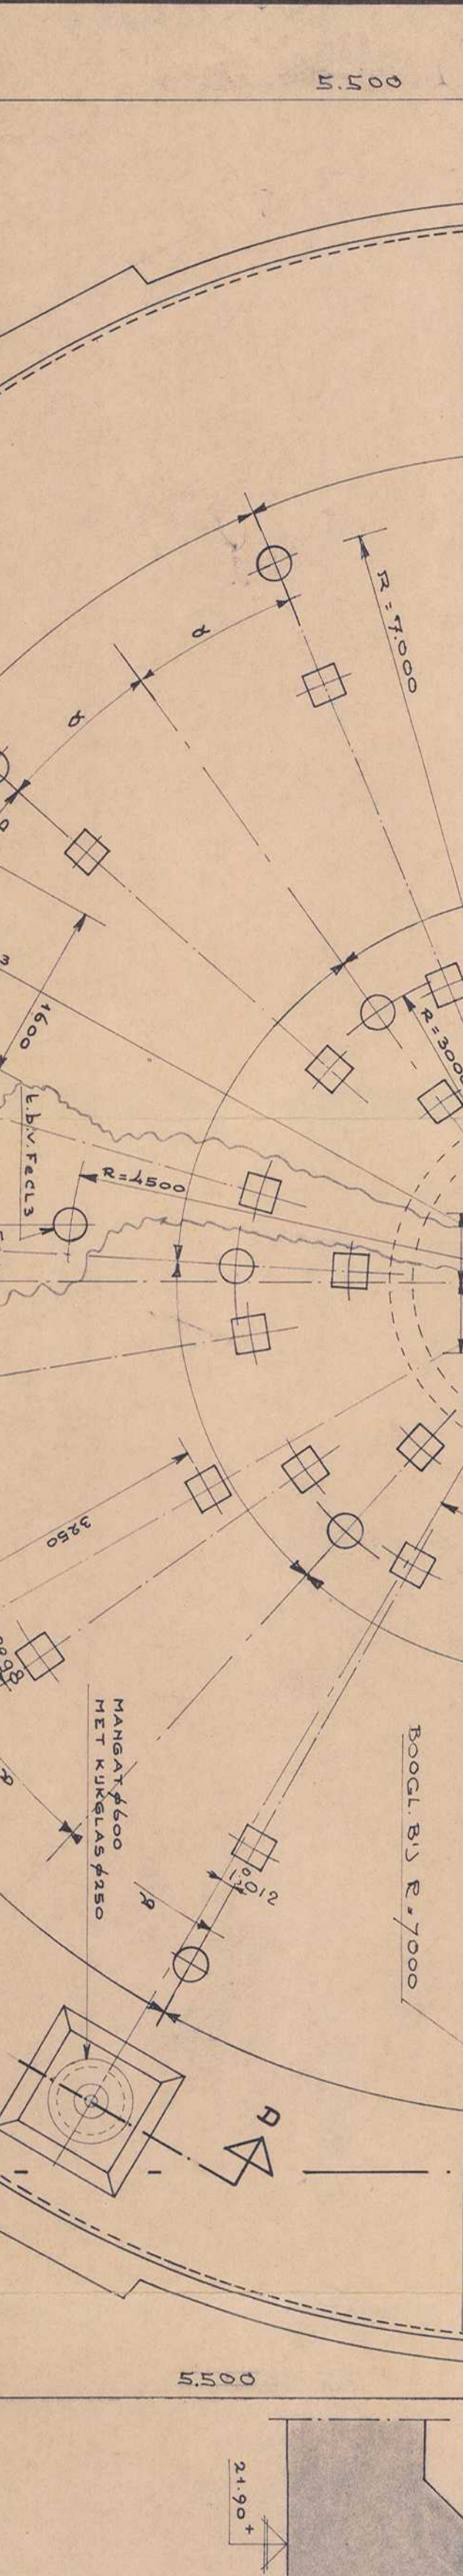
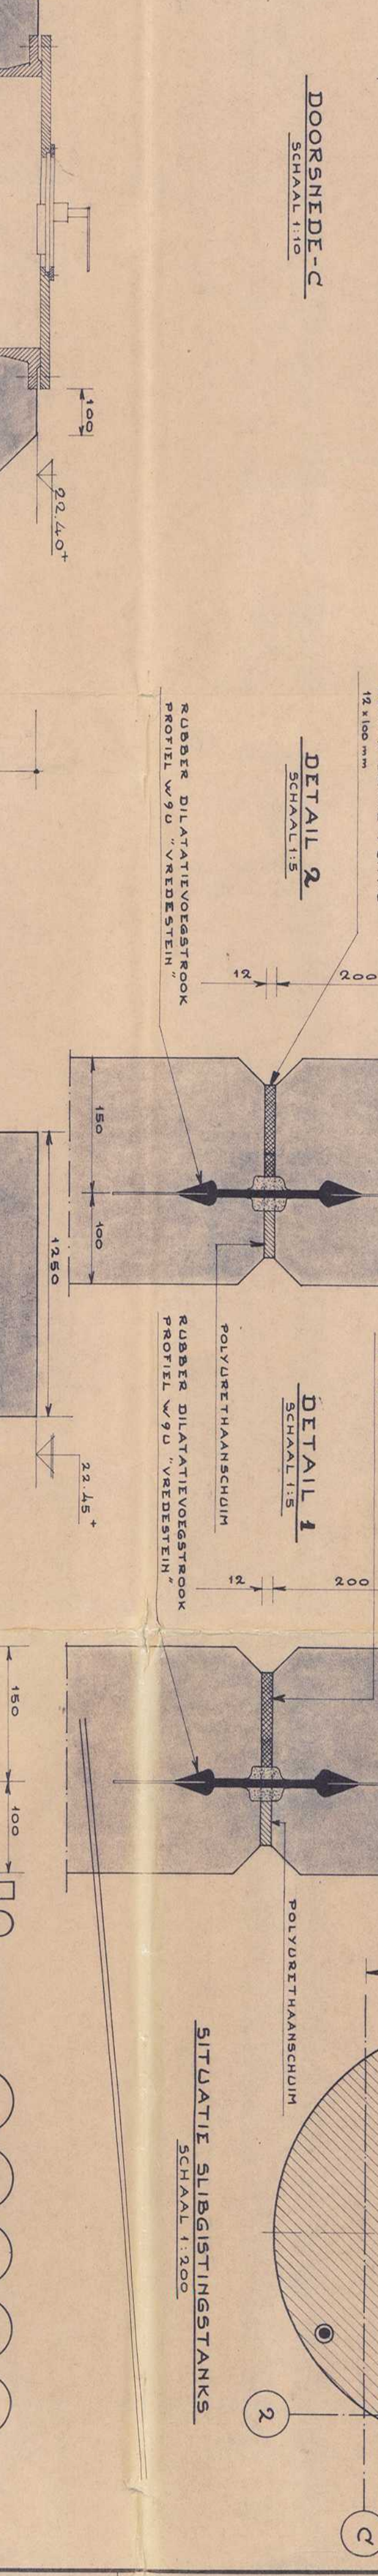
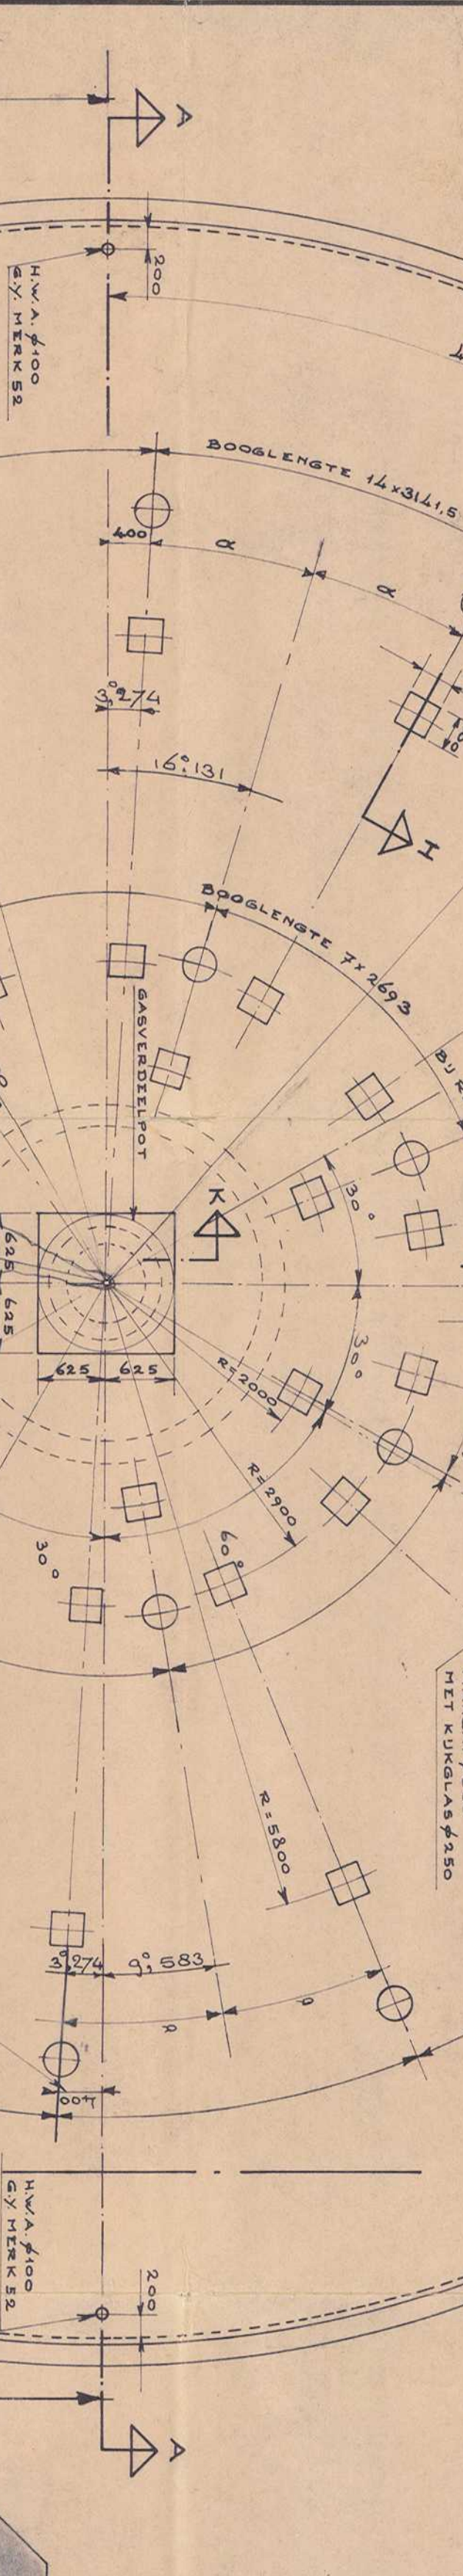
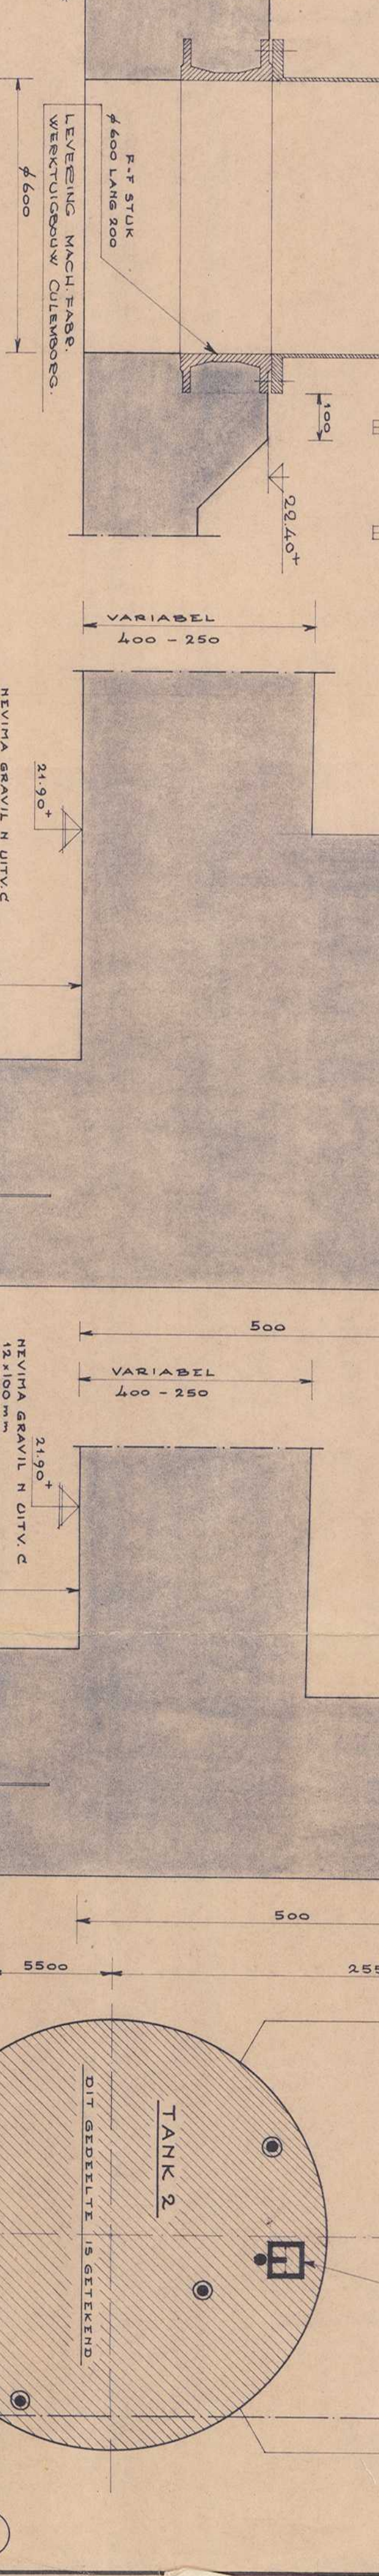
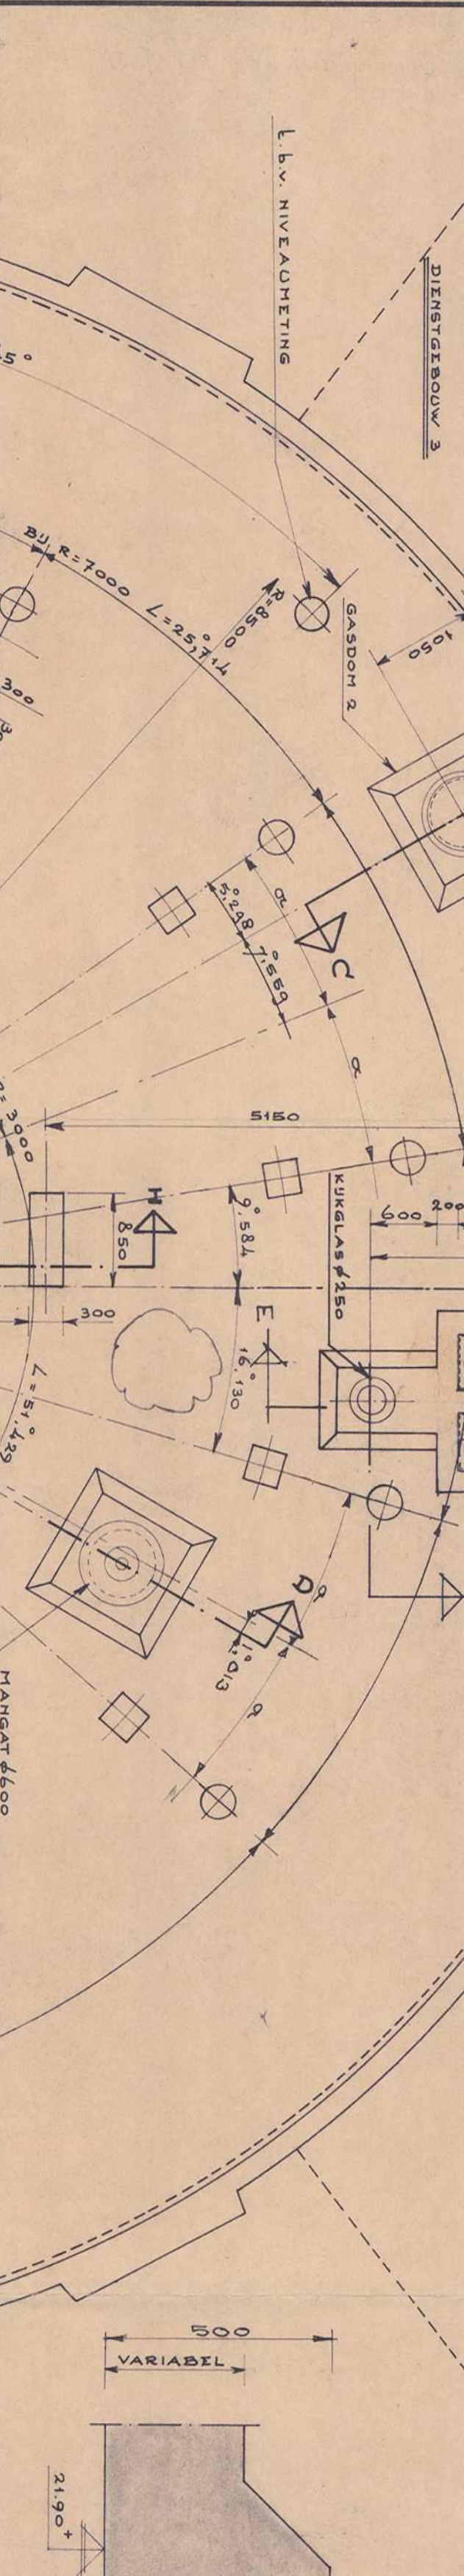
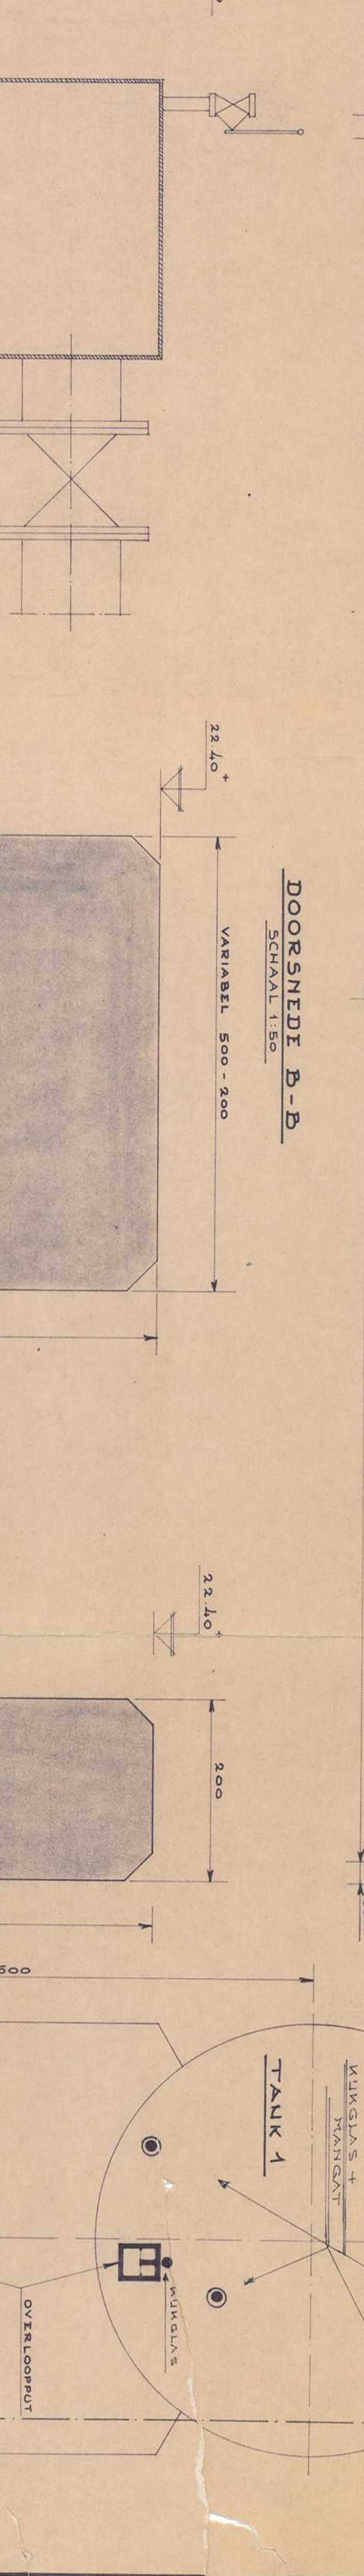
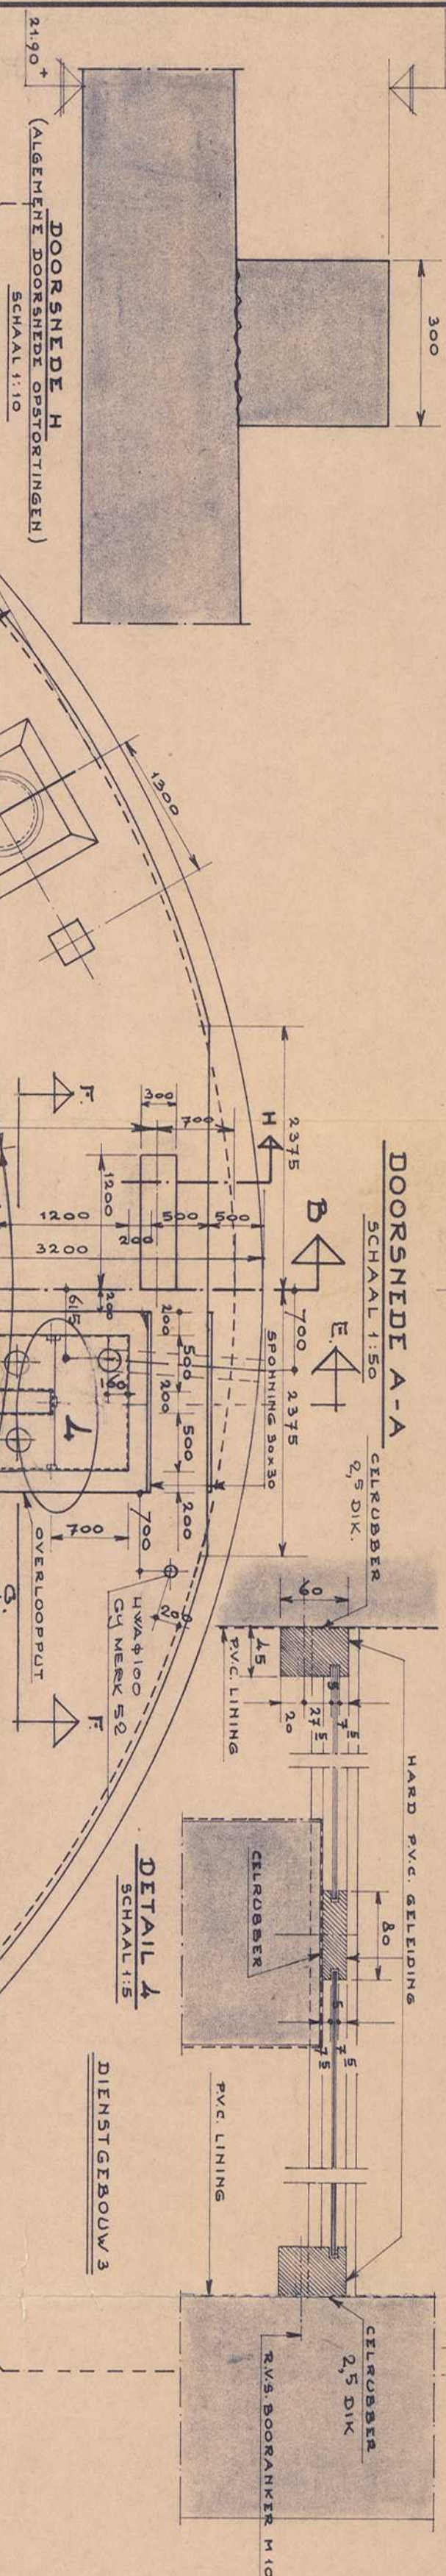


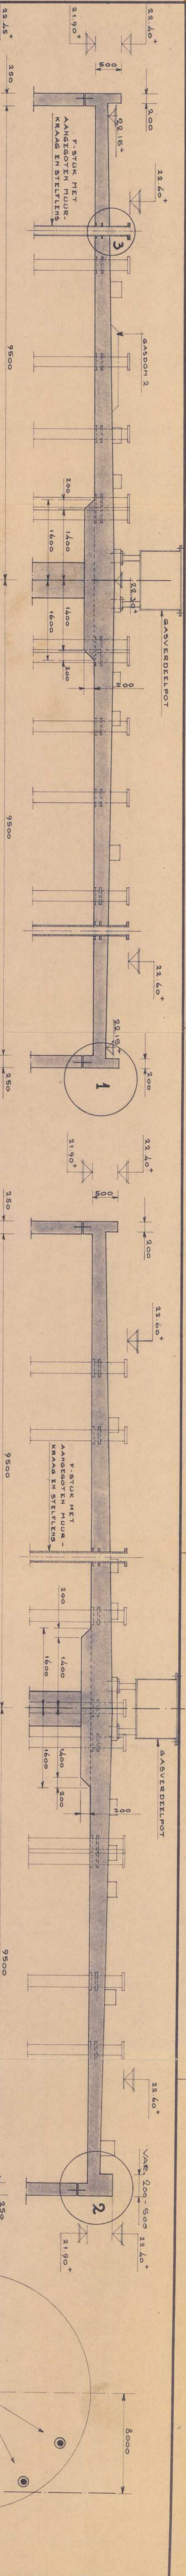


DIRECTIE
31 AUG. 1981

RWZI DE GROOTE LUCHT
HOOGHEEMRAADSCHAP
VAN DELFLAND


DHV
DHV Raadgevend Ingenieursbureau BV
1-2977-22-11-801

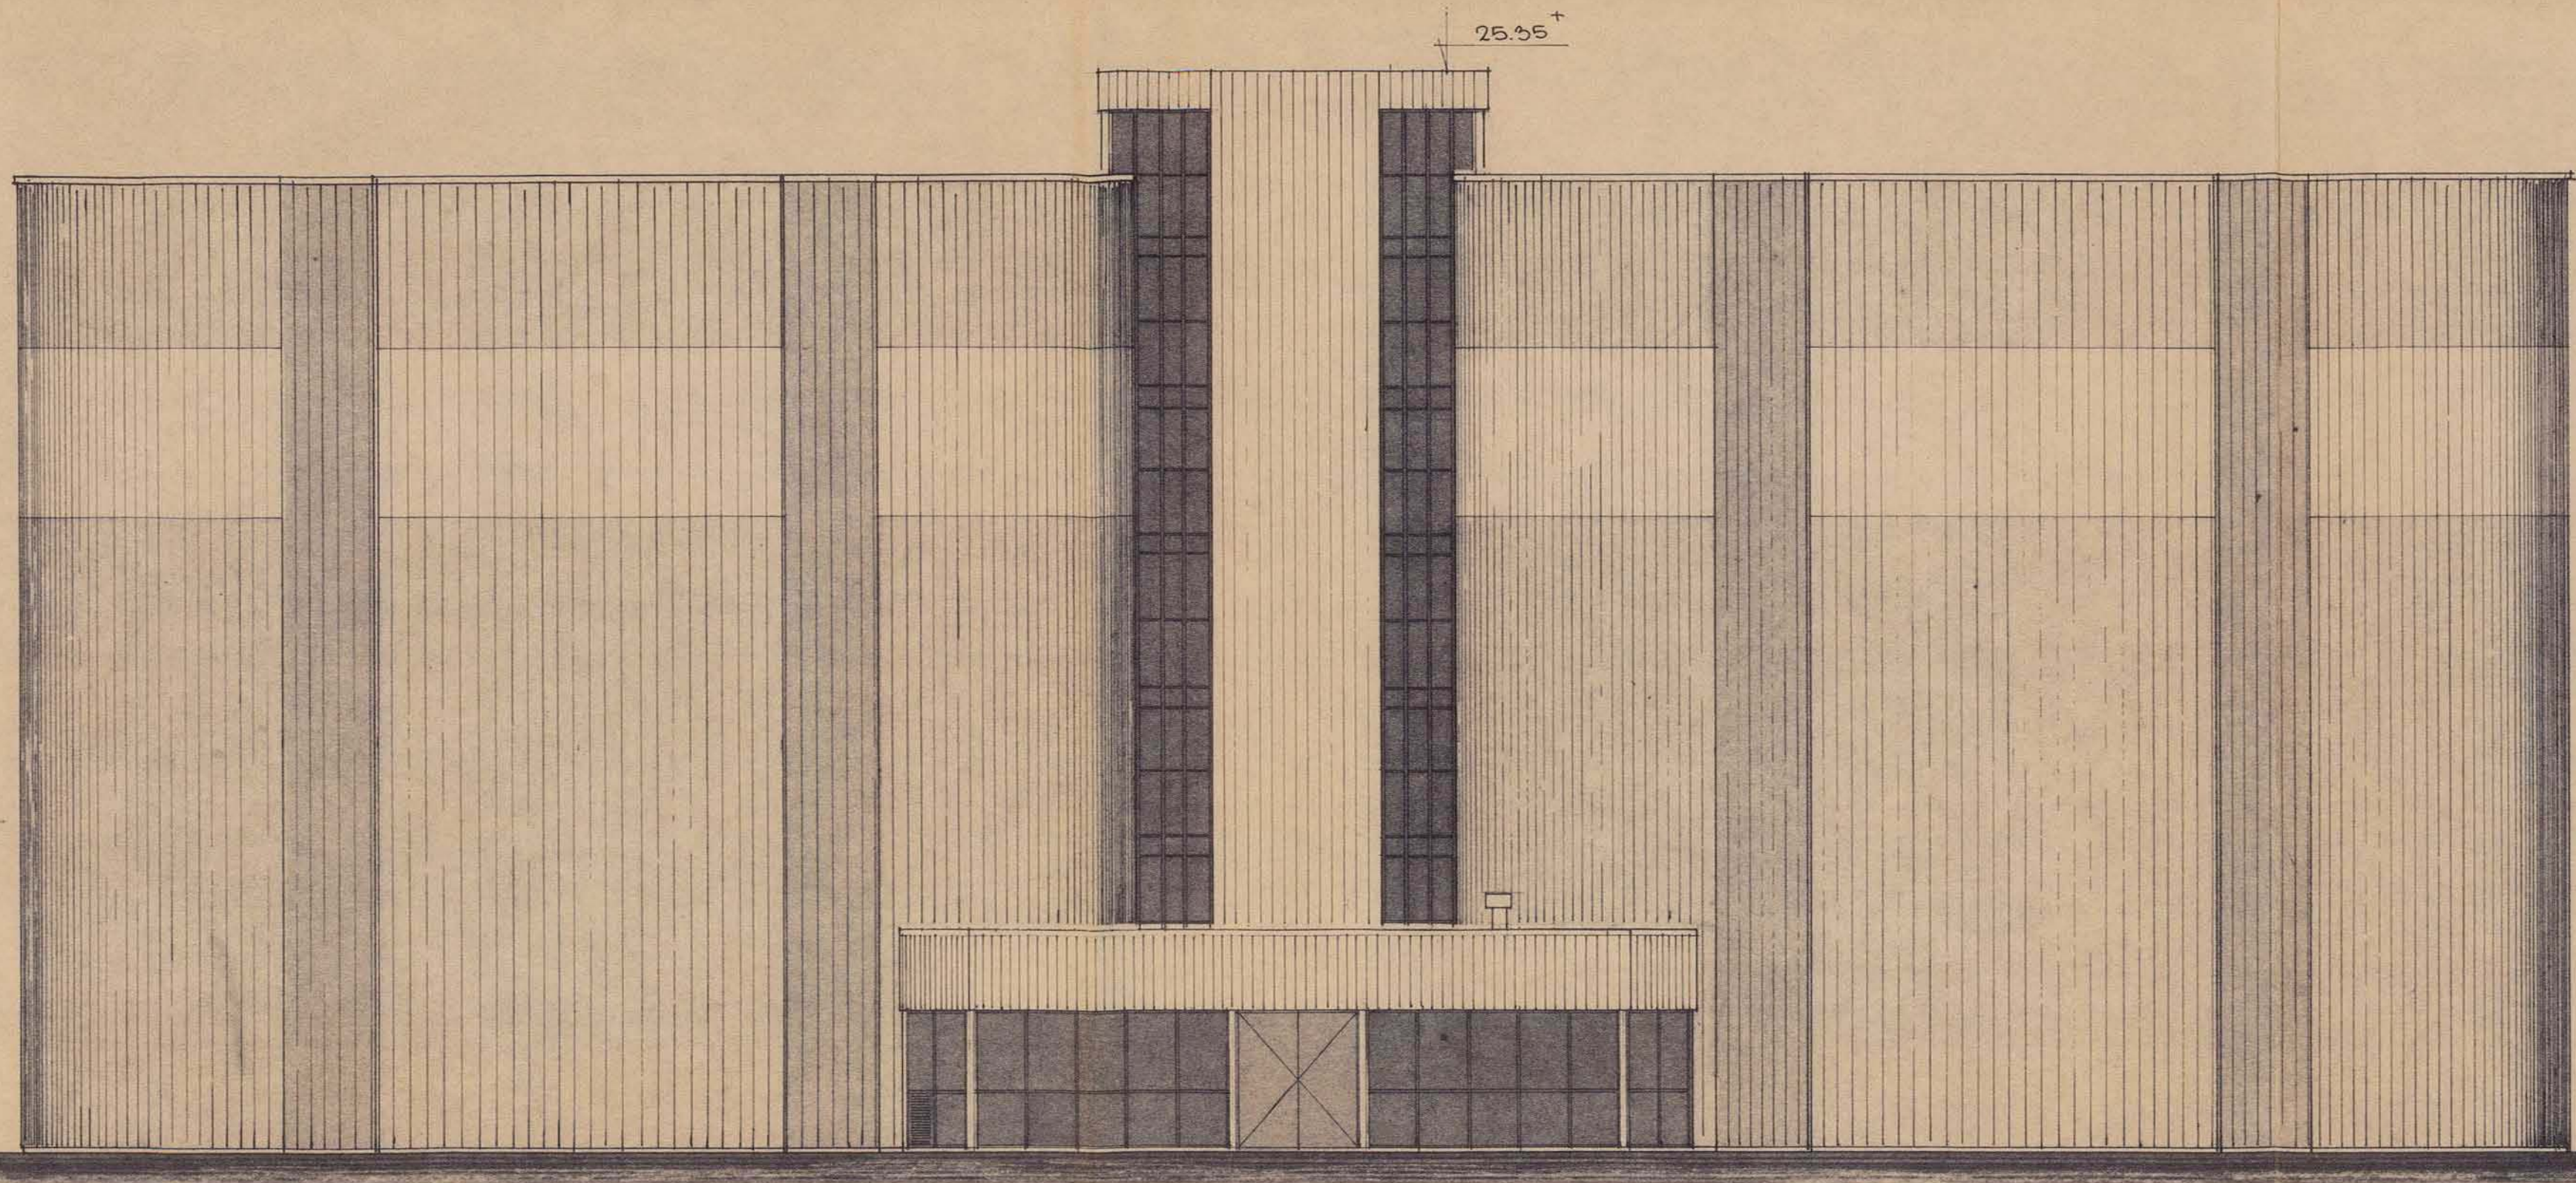

OOSTGEVEL

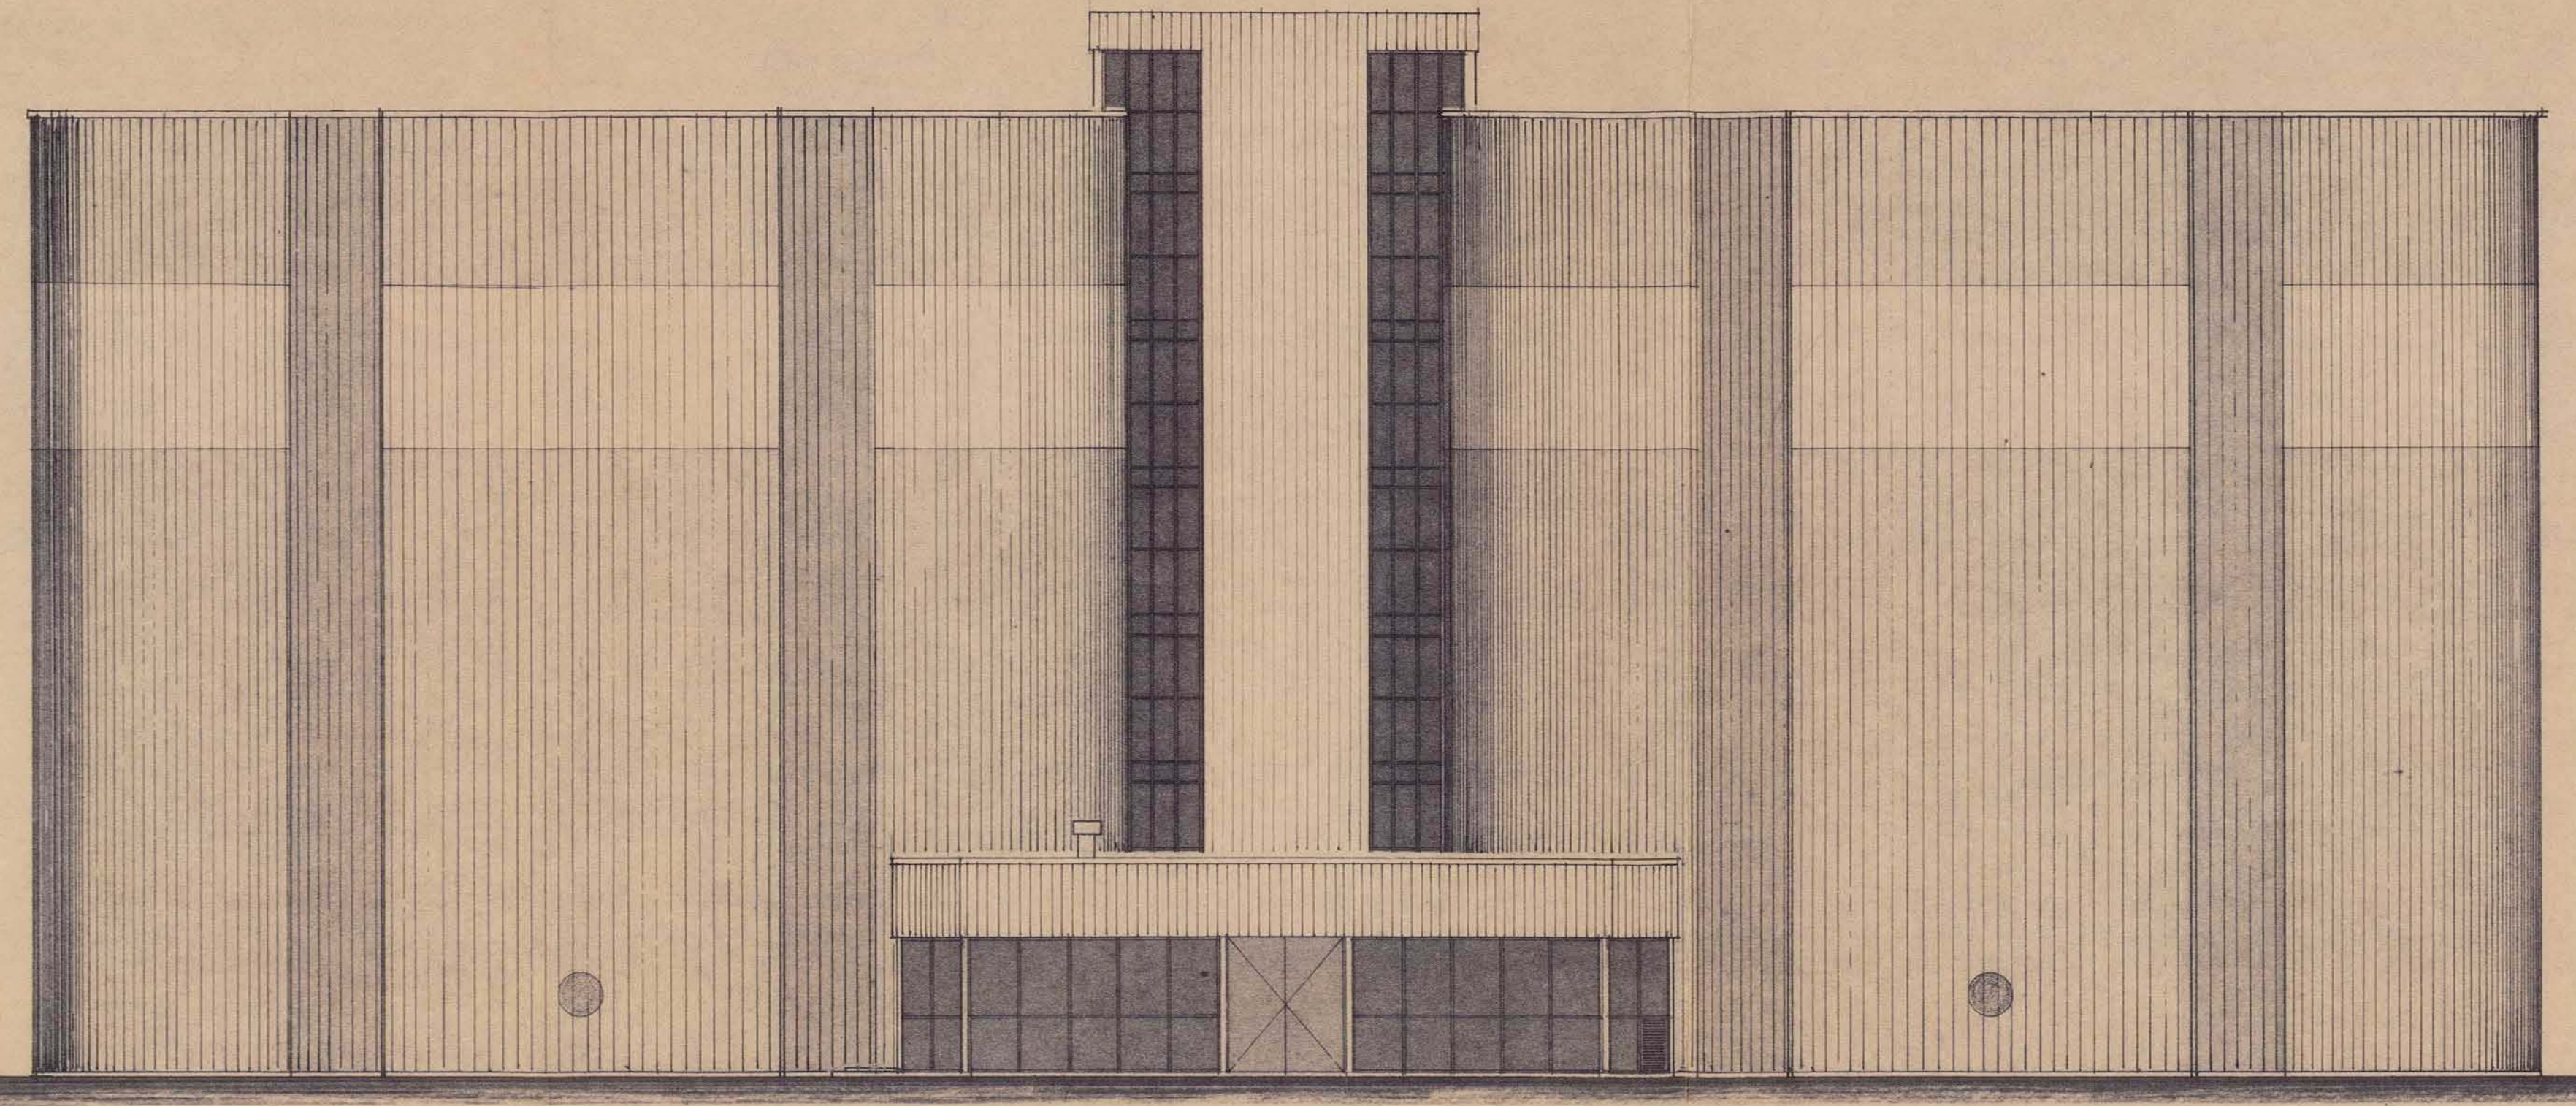


WESTGEVEL

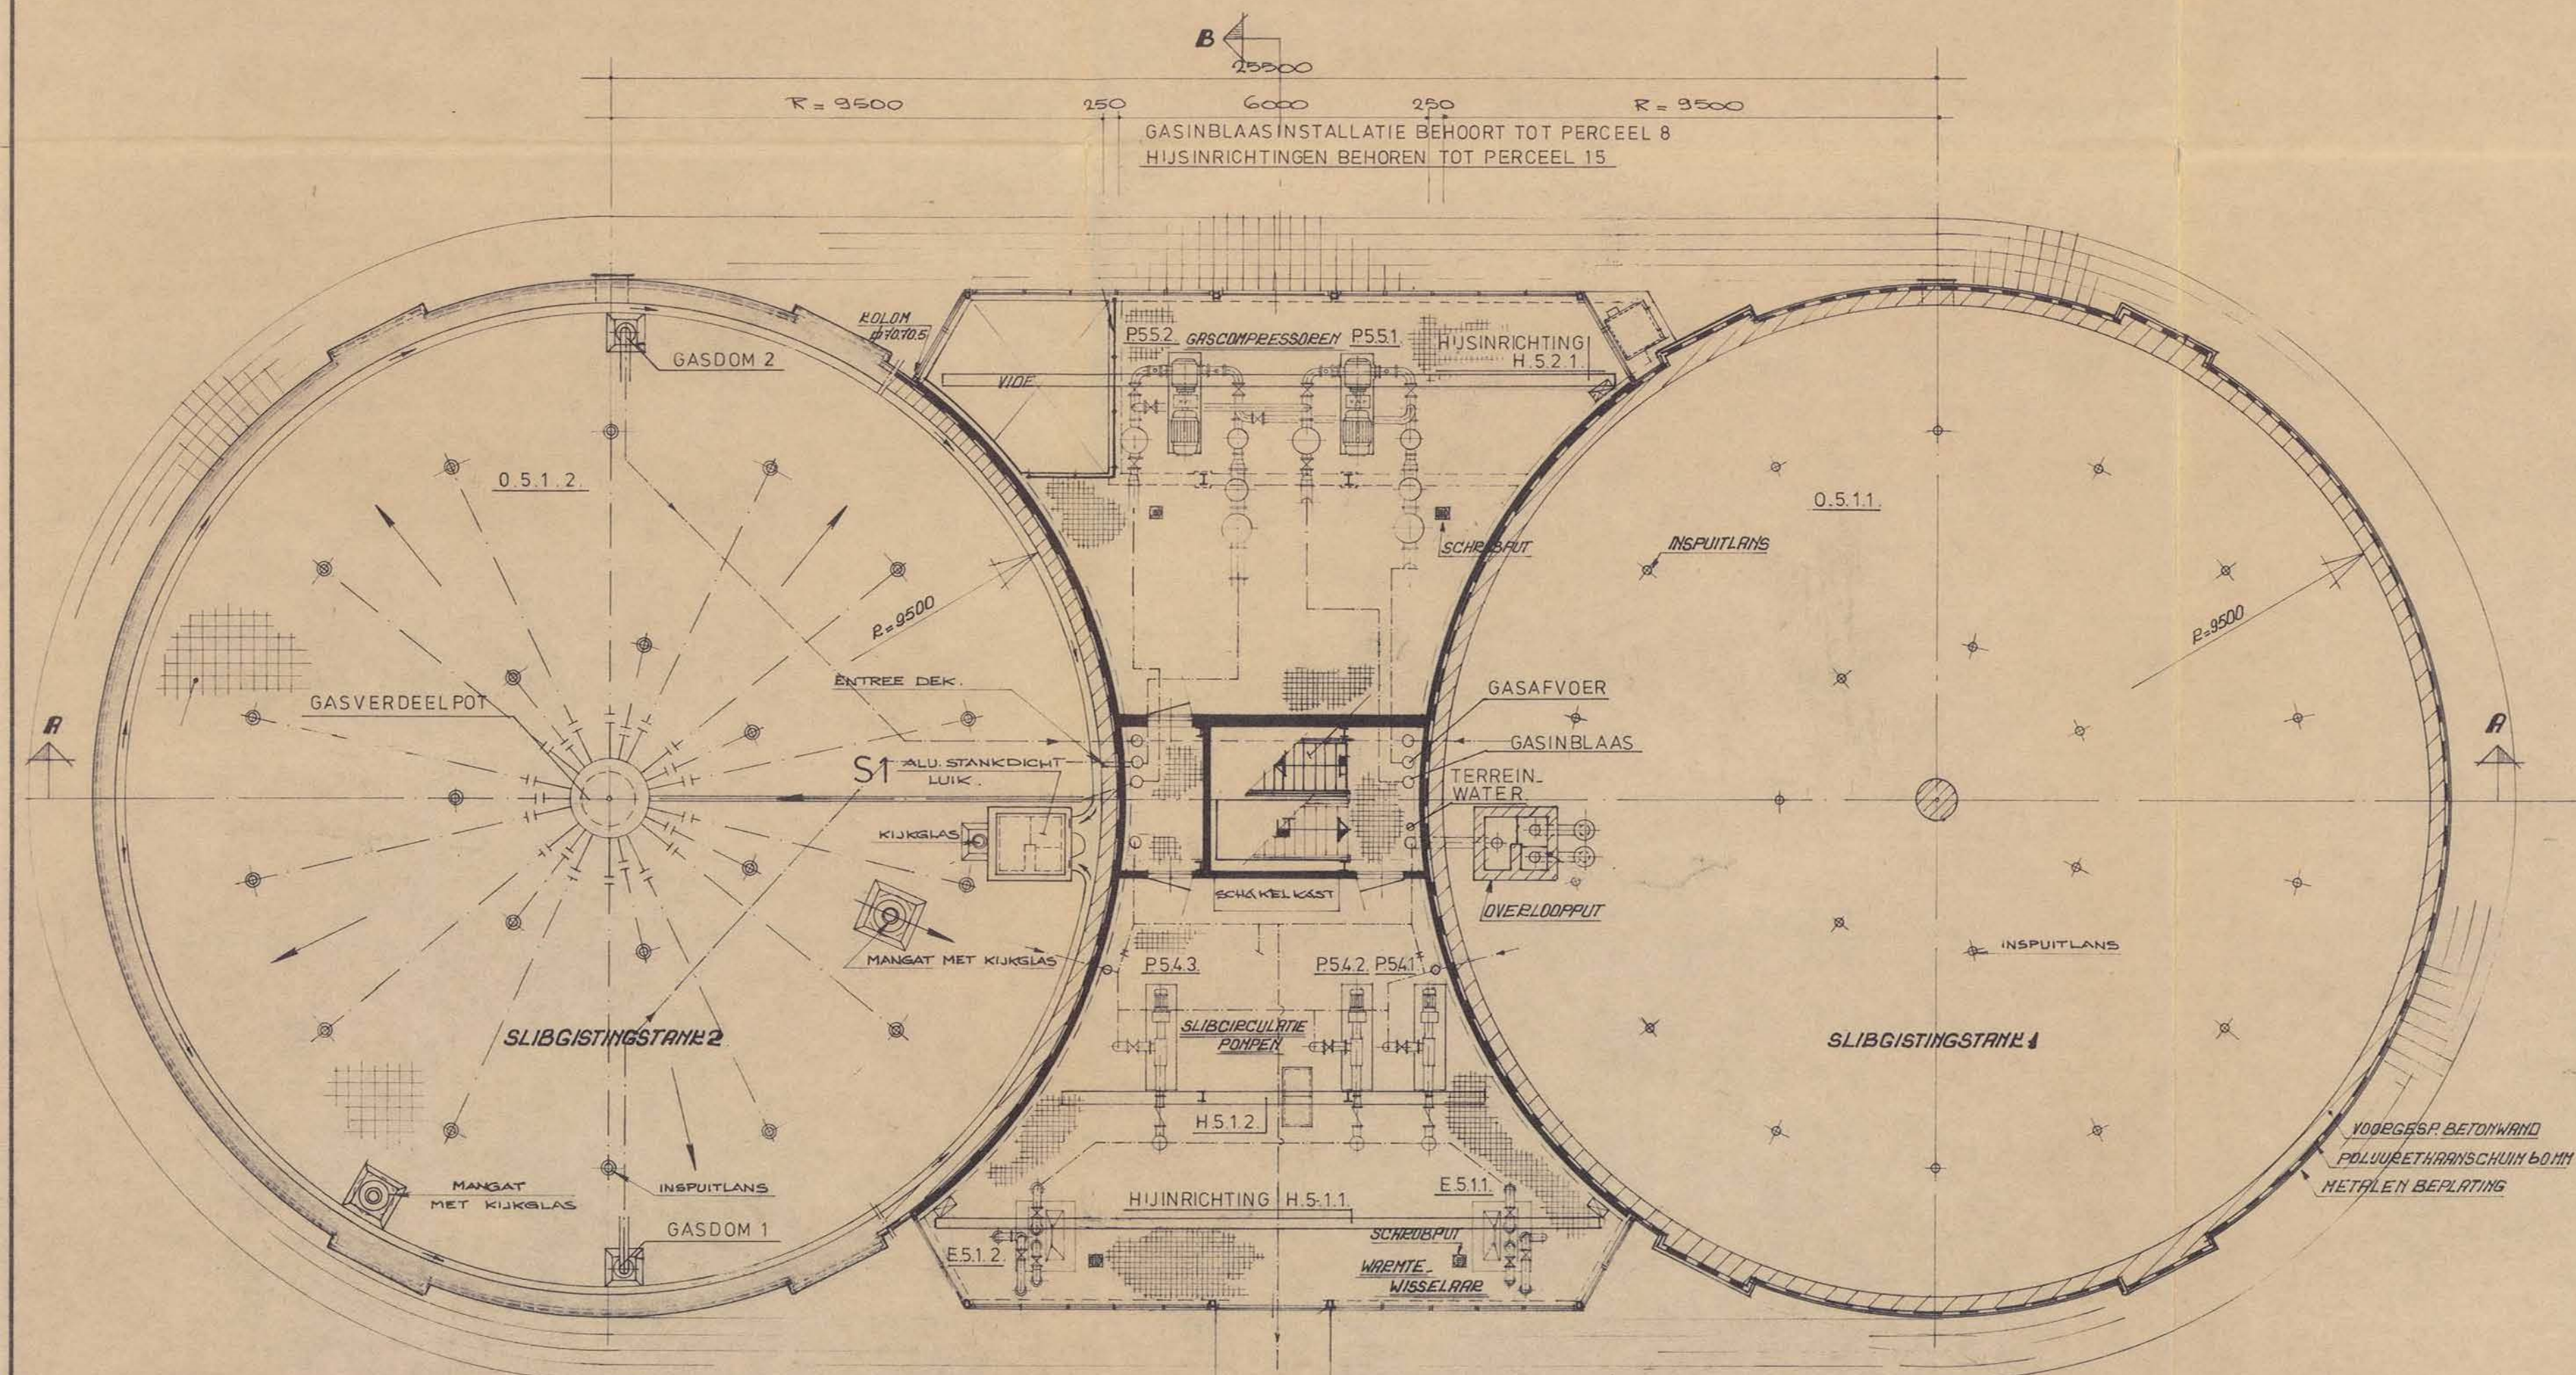

DEK SLIBGISTINGSTANK

BEGANEGROND DIENSTGEBOUW 3

HORIZONTALE DOORSNEDE SLIBGISTINGSTANK

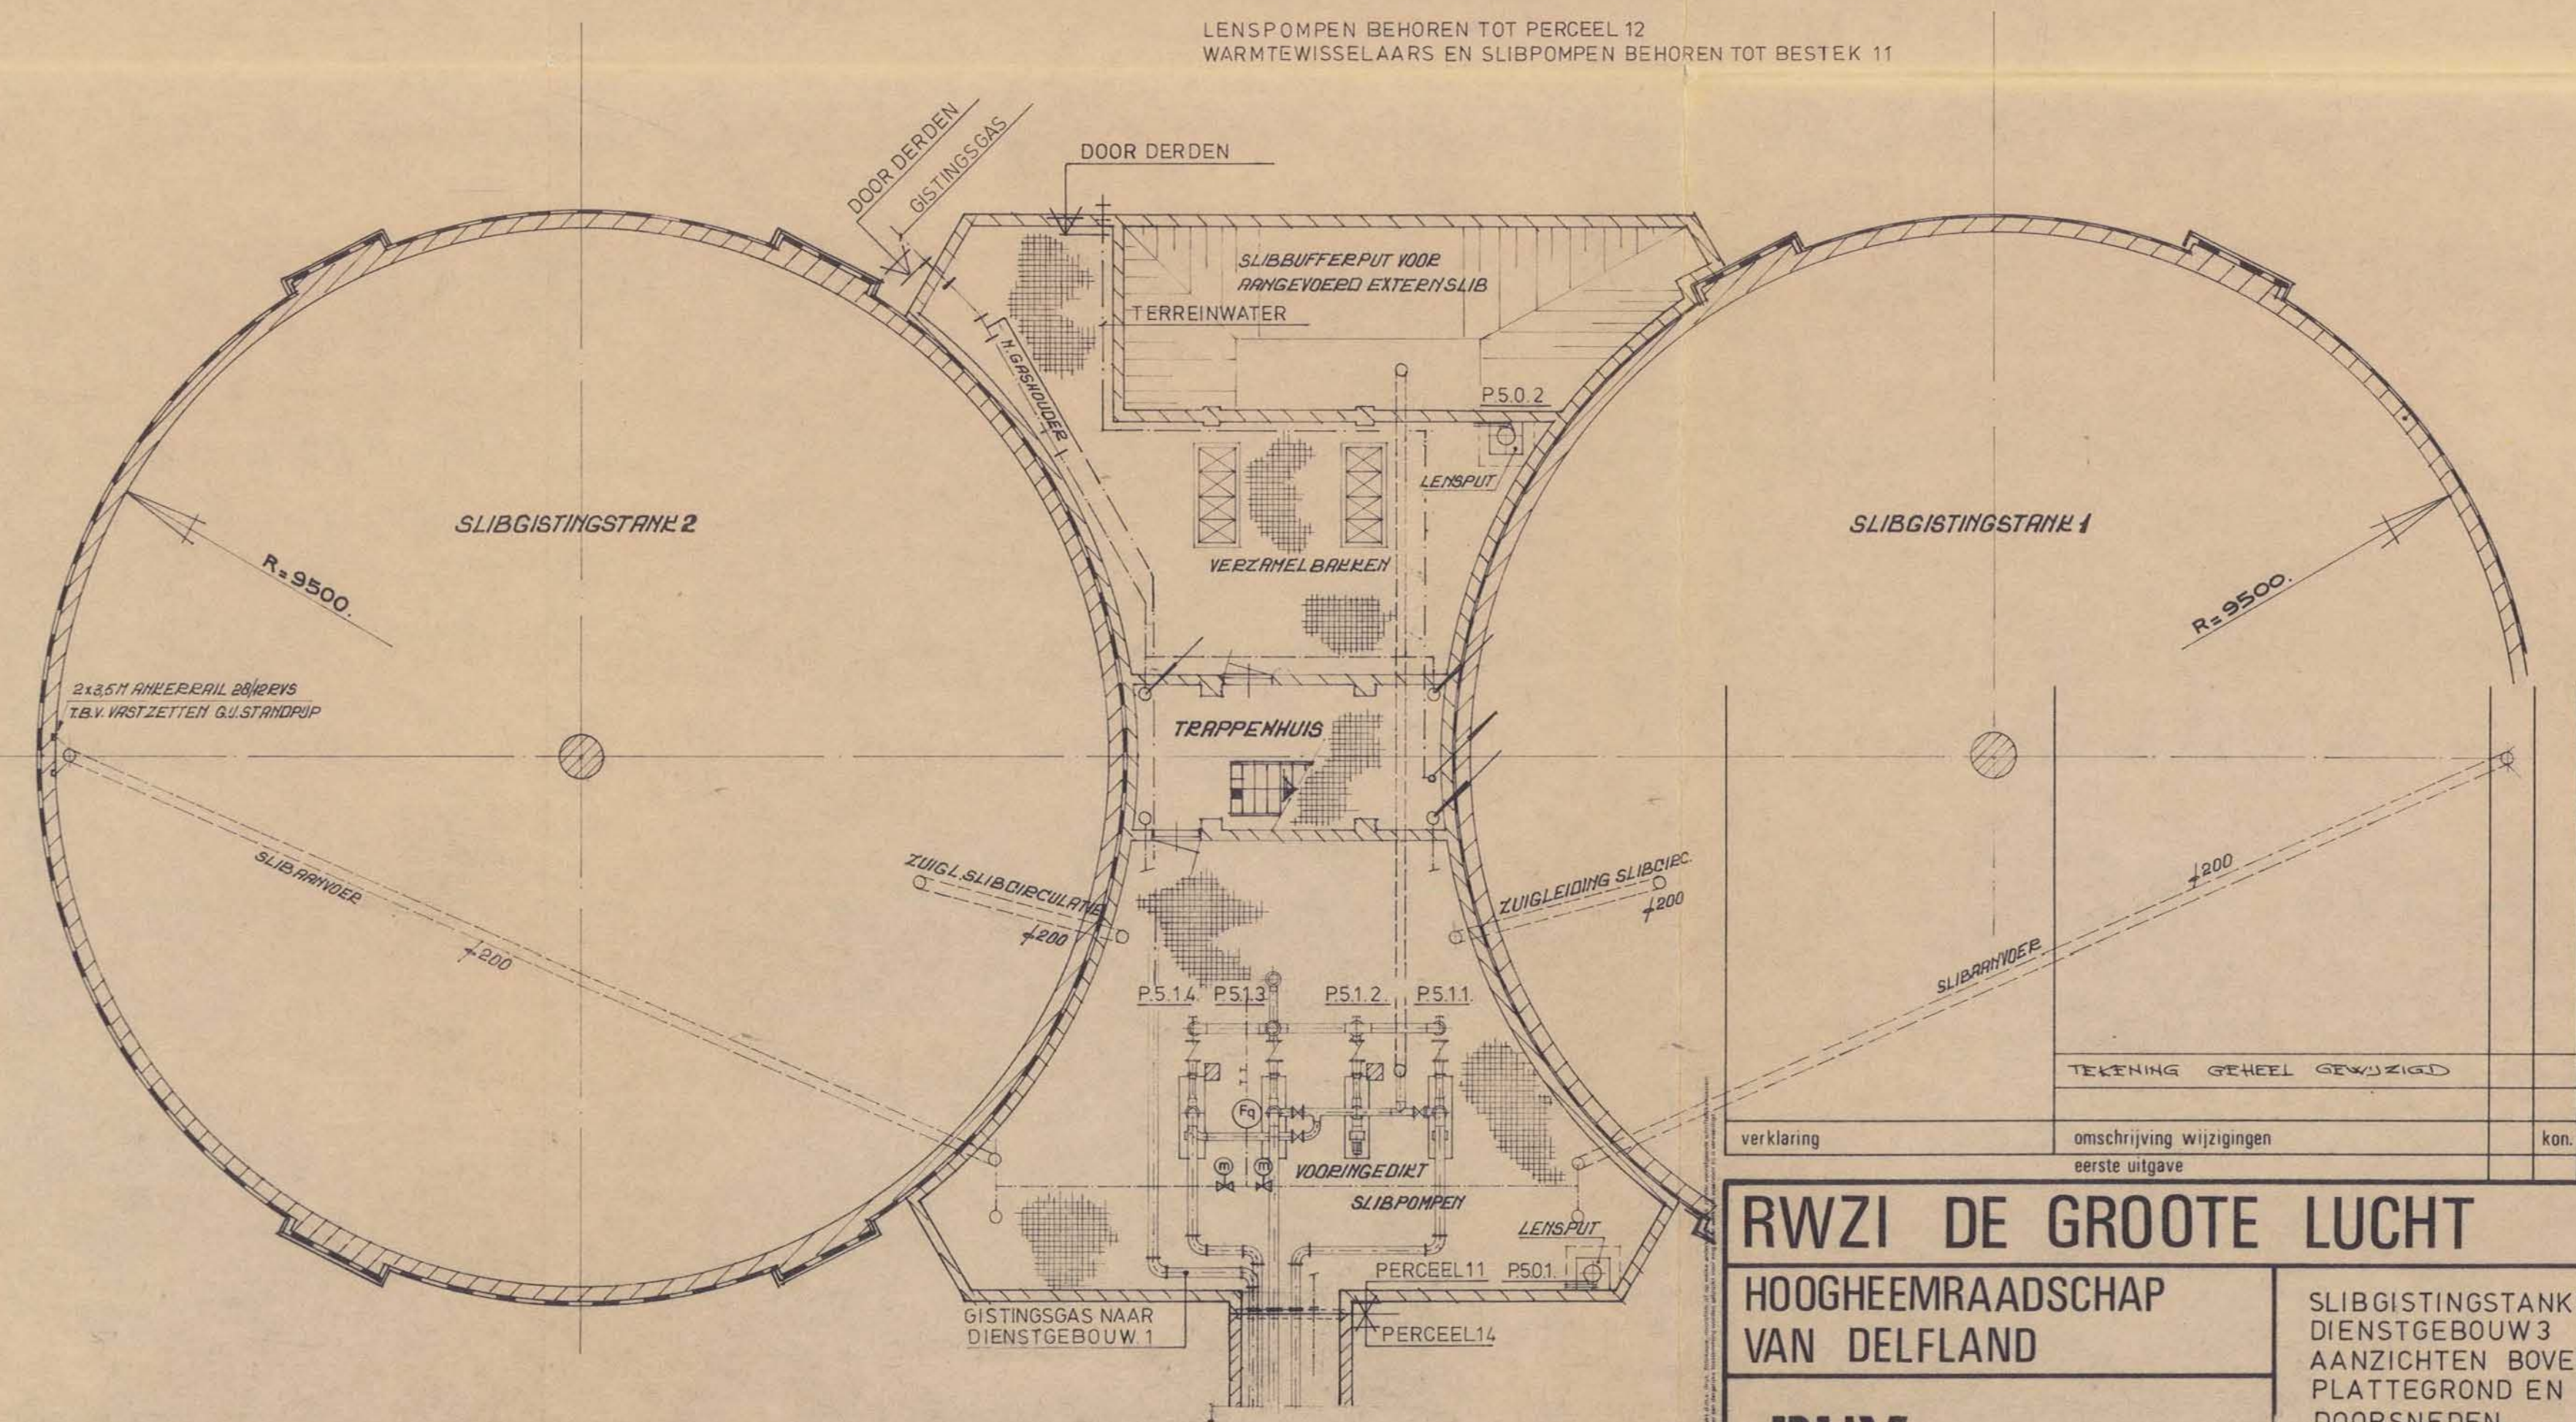

BODEM SLIBGISTINGSTANK

KELDER DIENSTGEBOUW 3

TEKENING GEHEEL GEWISD	1/8 000201	C
verklaring	omschrijving wijzigingen	kon. chef. tek. datum
	eerste uitgave	A

RWZI DE GROOTE LUCHT

HOOGHEEMRAADSCHAP
VAN DELFLAND

SLIBGISTINGSTANKS
DIENSTGEBOUW 3
AANZICHTEN BOVENAANZICHT
PLATTEGROND EN
DOORSNEDEN

DHV

DHV Raadgevend Ingenieursbureau BV
Amersfoort - Assen - Hengelo

peilen in m
molen in mm
schaal: 1:100

format
594 x 1050

1-2977-22-21-17

