


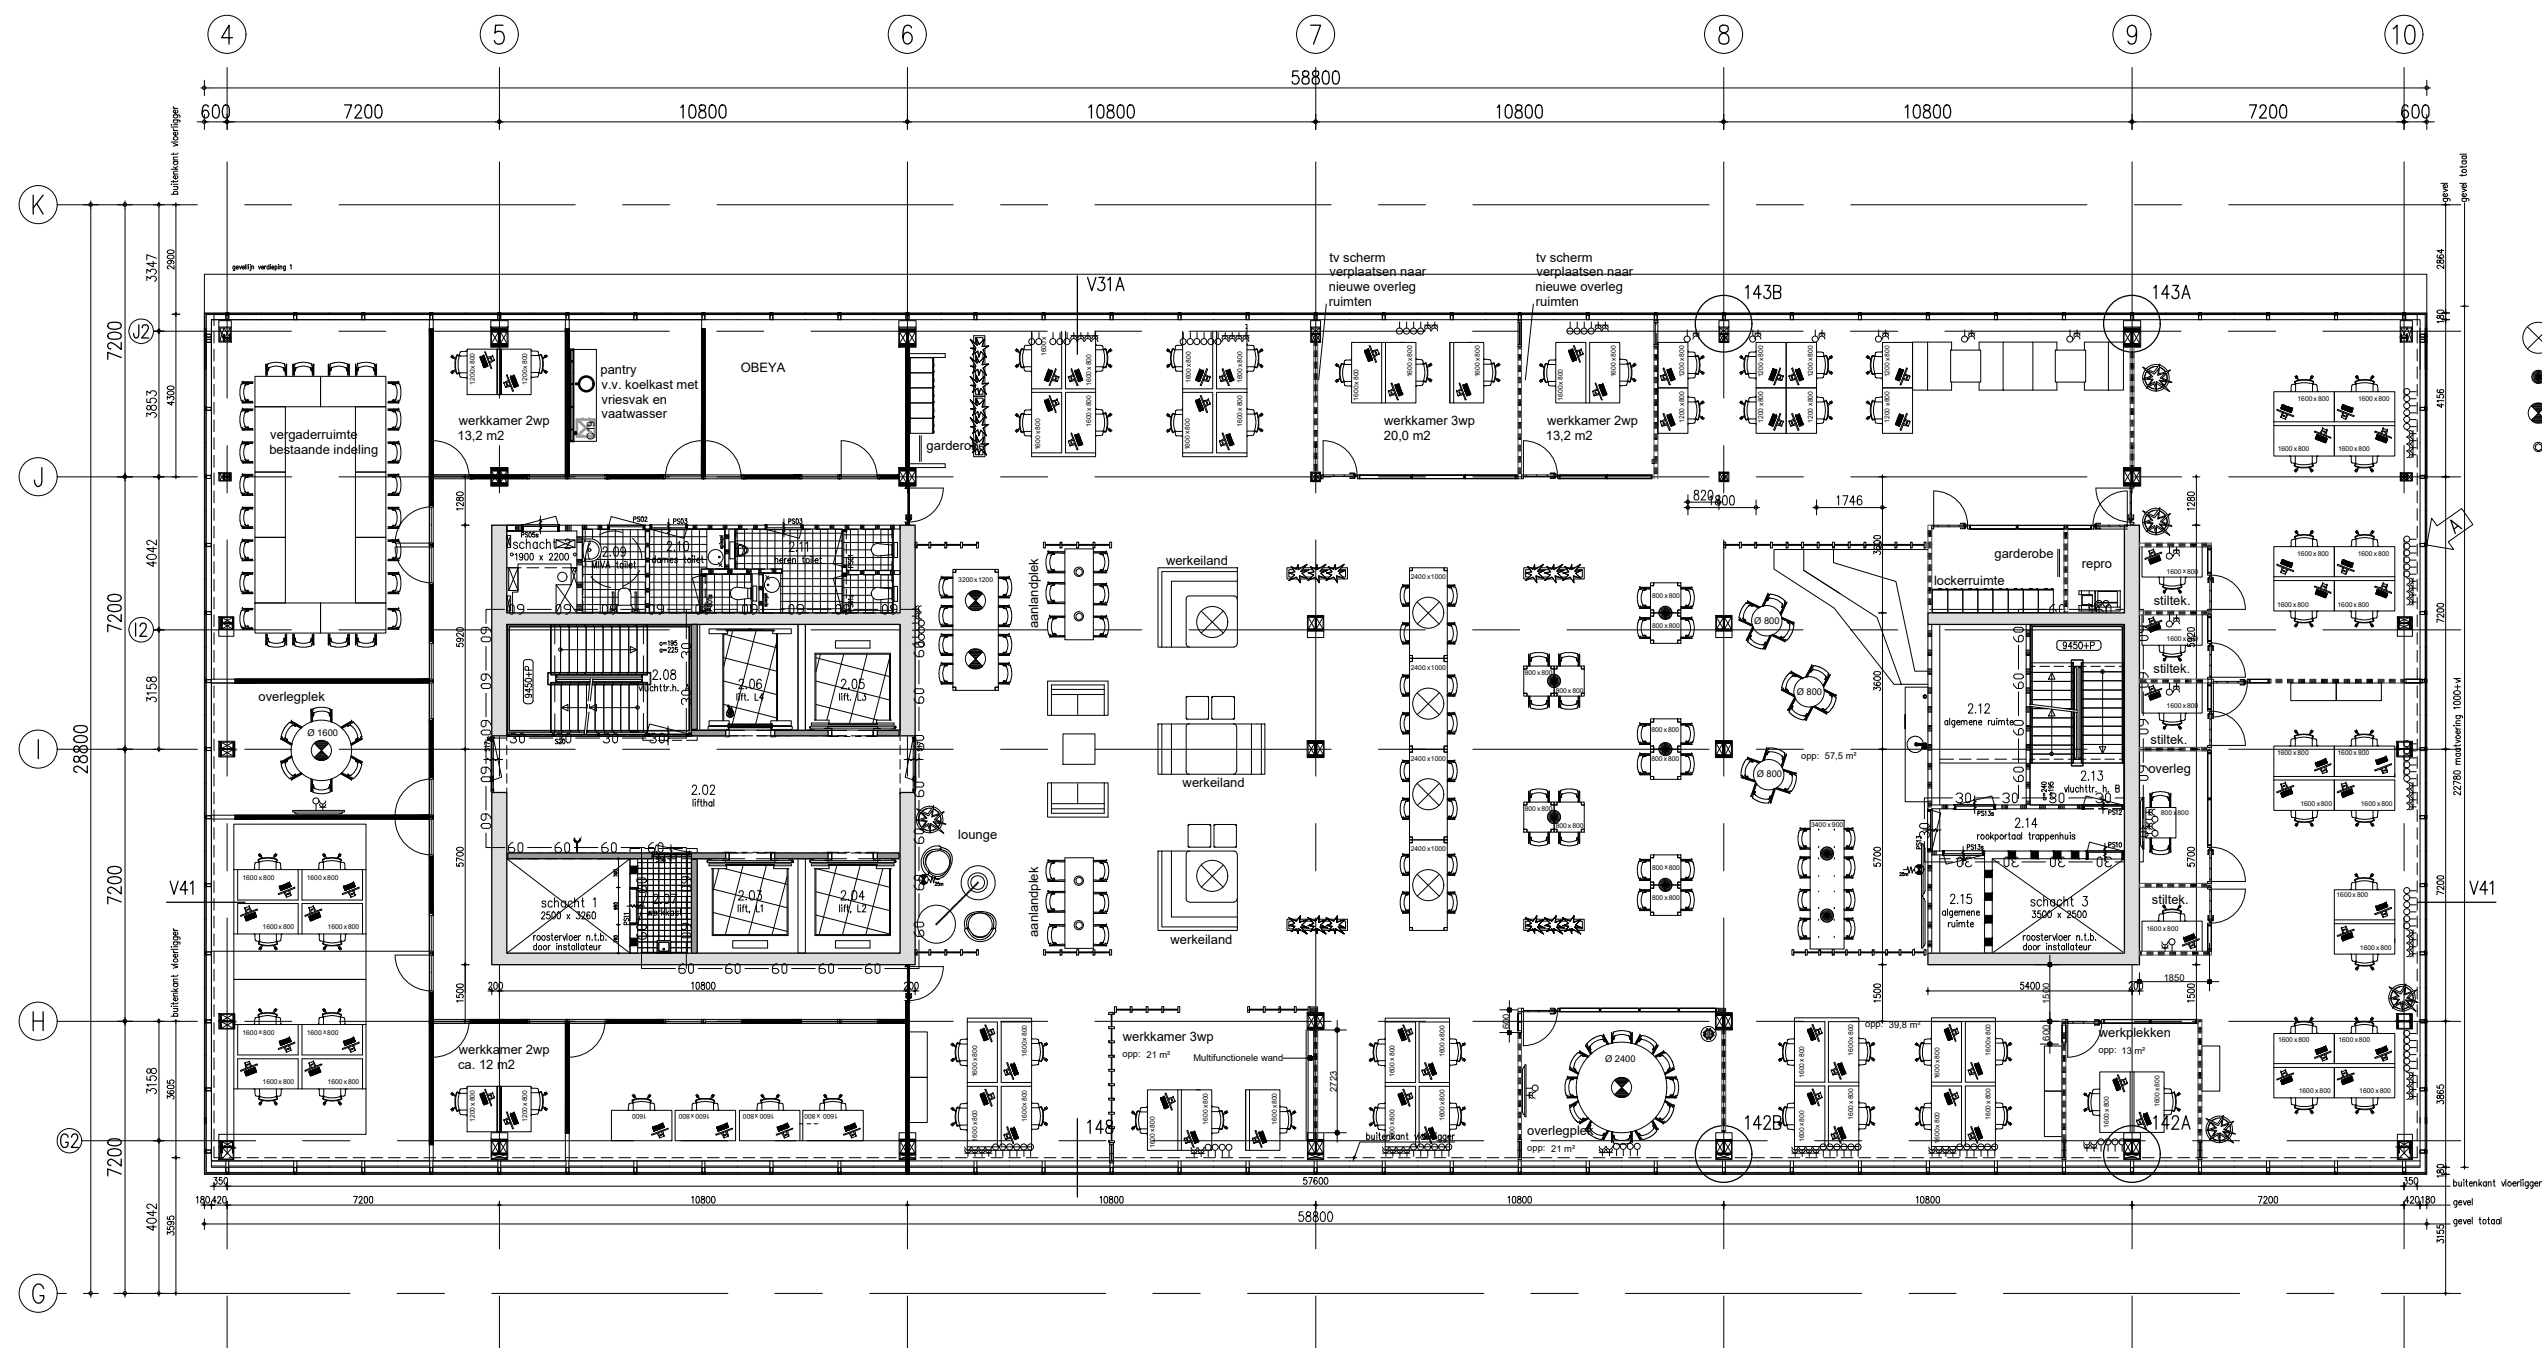

- ⊗ Muuto - Under the Bell - 82cm grijs
- Atto 5000 - Secto Design - walnut
- ⊗ Octo 4240 - Secto Design - walnut
- ETK verlichting - CLED mini

CIZ - Nijmegen
 plattegrond - 2e verdieping
 formaat A3 - schaal 1:200
 werknummer 3817

15 oktober 2019



Bureau voor Stedebouw en Architectuur Wim de Bruijn
 Postbus 640
 Westblaak 5C
 Tel
 Fax
 E-mail

3000 AP Rotterdam
 3012 KC Rotterdam
 010 214 08 08
 010 214 08 66
 info@wimdebruijn.nl

Wim de Bruijn