


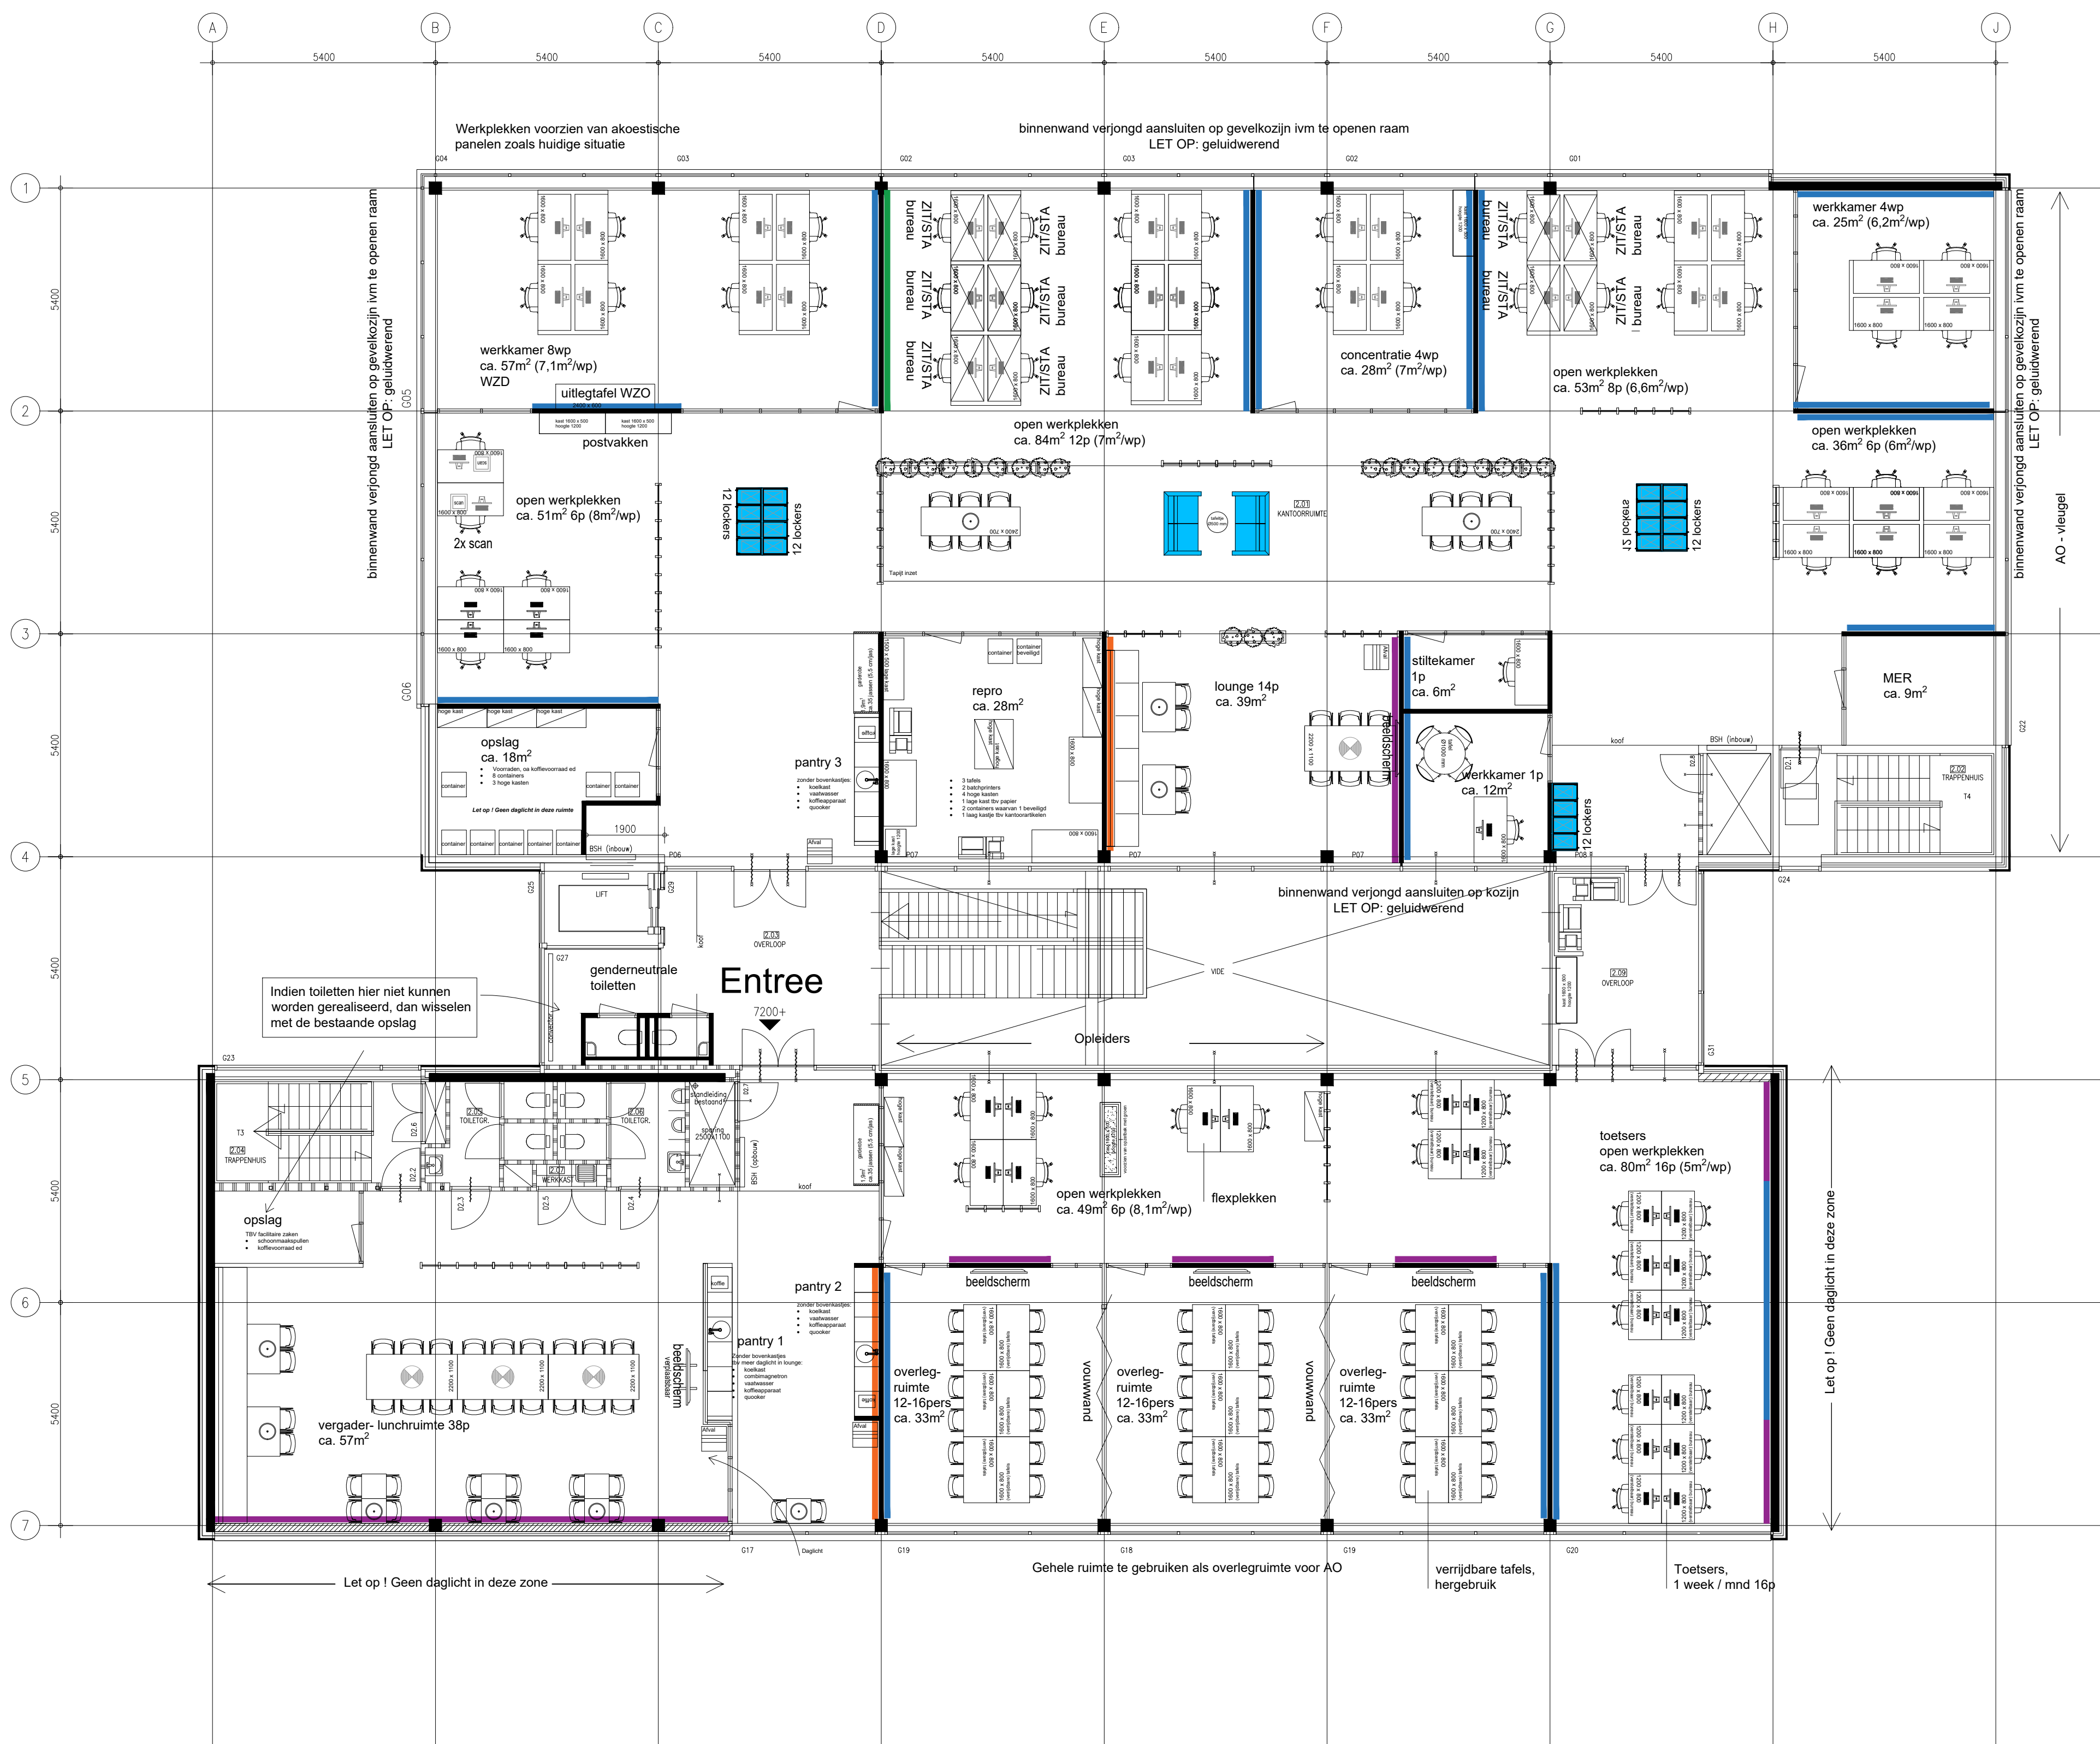

Renvooi

- wandprint
-  magnetisch whiteboard
-  akoestische wandprint
- sauswerk

Telling indelingsplattegrond:

Werkplek in open zone (waarvan ZIT/STA)
Werkplek in werkkamers
Kasten (hoog, laag) + uitlegtafels + containers
Lockers

Toetsers, opleiders en flexplekken
Instructie ruimten
Vergader- lunchruimte

aanwezig:
32 p (10)
18 p
(10, 5) + 1 + 10
60

$$\begin{array}{l} 16 + 4 + 2 p \\ \text{max. } 48 p \\ 38 + 14 p \end{array}$$

Algemeen

- Let op: Ruimten moeten minimaal voldoen aan de ARBO-norm van 6 m² per werkplek + 1 m² per kast.
- alle wanden magnetisch whitboard
- min. 1 locker pp
- in brede gang tussen vleugels lockers + statafel 6p
- losse planten en pluimen tbv akoestiek

OA - afdeling

- 30% van de bureau's uitvoeren als ZIT/STA
- Akoestische panelen tussen bureau's
- 1x kamer gesloten 8wp
- 2x kamer 4wp
- 1x kamer 1 wp + overlegtafel
- repro 30-40m², 2 batchprinters, 2 losse bureaus, 8 containers, 9 kasten tbv opslag
- max 24 openwerkplekken
- kapstok
- graag afscheiding houten panelen gebruiken
- huidig - afm. bureau's 1600x800

Opleiden - afdeling

- huidig - bureau's Opleiden 1200x800 (18x),
verrijdbare vergadertafels 1600x800 (8x)
- opbergruimte
- toetsers openruimte zonder akoestische panelen

Lounge

- 25-30 personen
- mogelijkheid 2 koffiestations met Qooker
- Vaatwasser, ruime koelkast met vriesvak, combimagnetron
- veel kastruimte
- kapstok
- PVC-vloer

[illegible]

Editie:	Omschrijving:	Datum:
Bureau voor Stedebouw en Architectuur Wim de Bruijn		
Postbus 640	3000 AP Rotterdam	
Westblaak 5C	3012 KC Rotterdam	
Tel	010 214 08 08	
Fax	010 214 08 66	
E-mail	info@wimdebuijn.nl	

Wim de Bruijn

Situatie:

Opdrachtgever:

CIZ

Project:

CIZ - Utrecht
Orteliuslaan 1001

Onderdeel:

2e verdieping
nieuwe indeling

Project nr.: 3818	Fase: DO	Datum: 2020-05-06	Datum editie:
Schaal: 1:100	Tekeningnr.: DO-102	Editie:	
Formaat: A1			
Paraaf:	Opmerkingen:	Get.: FH	