


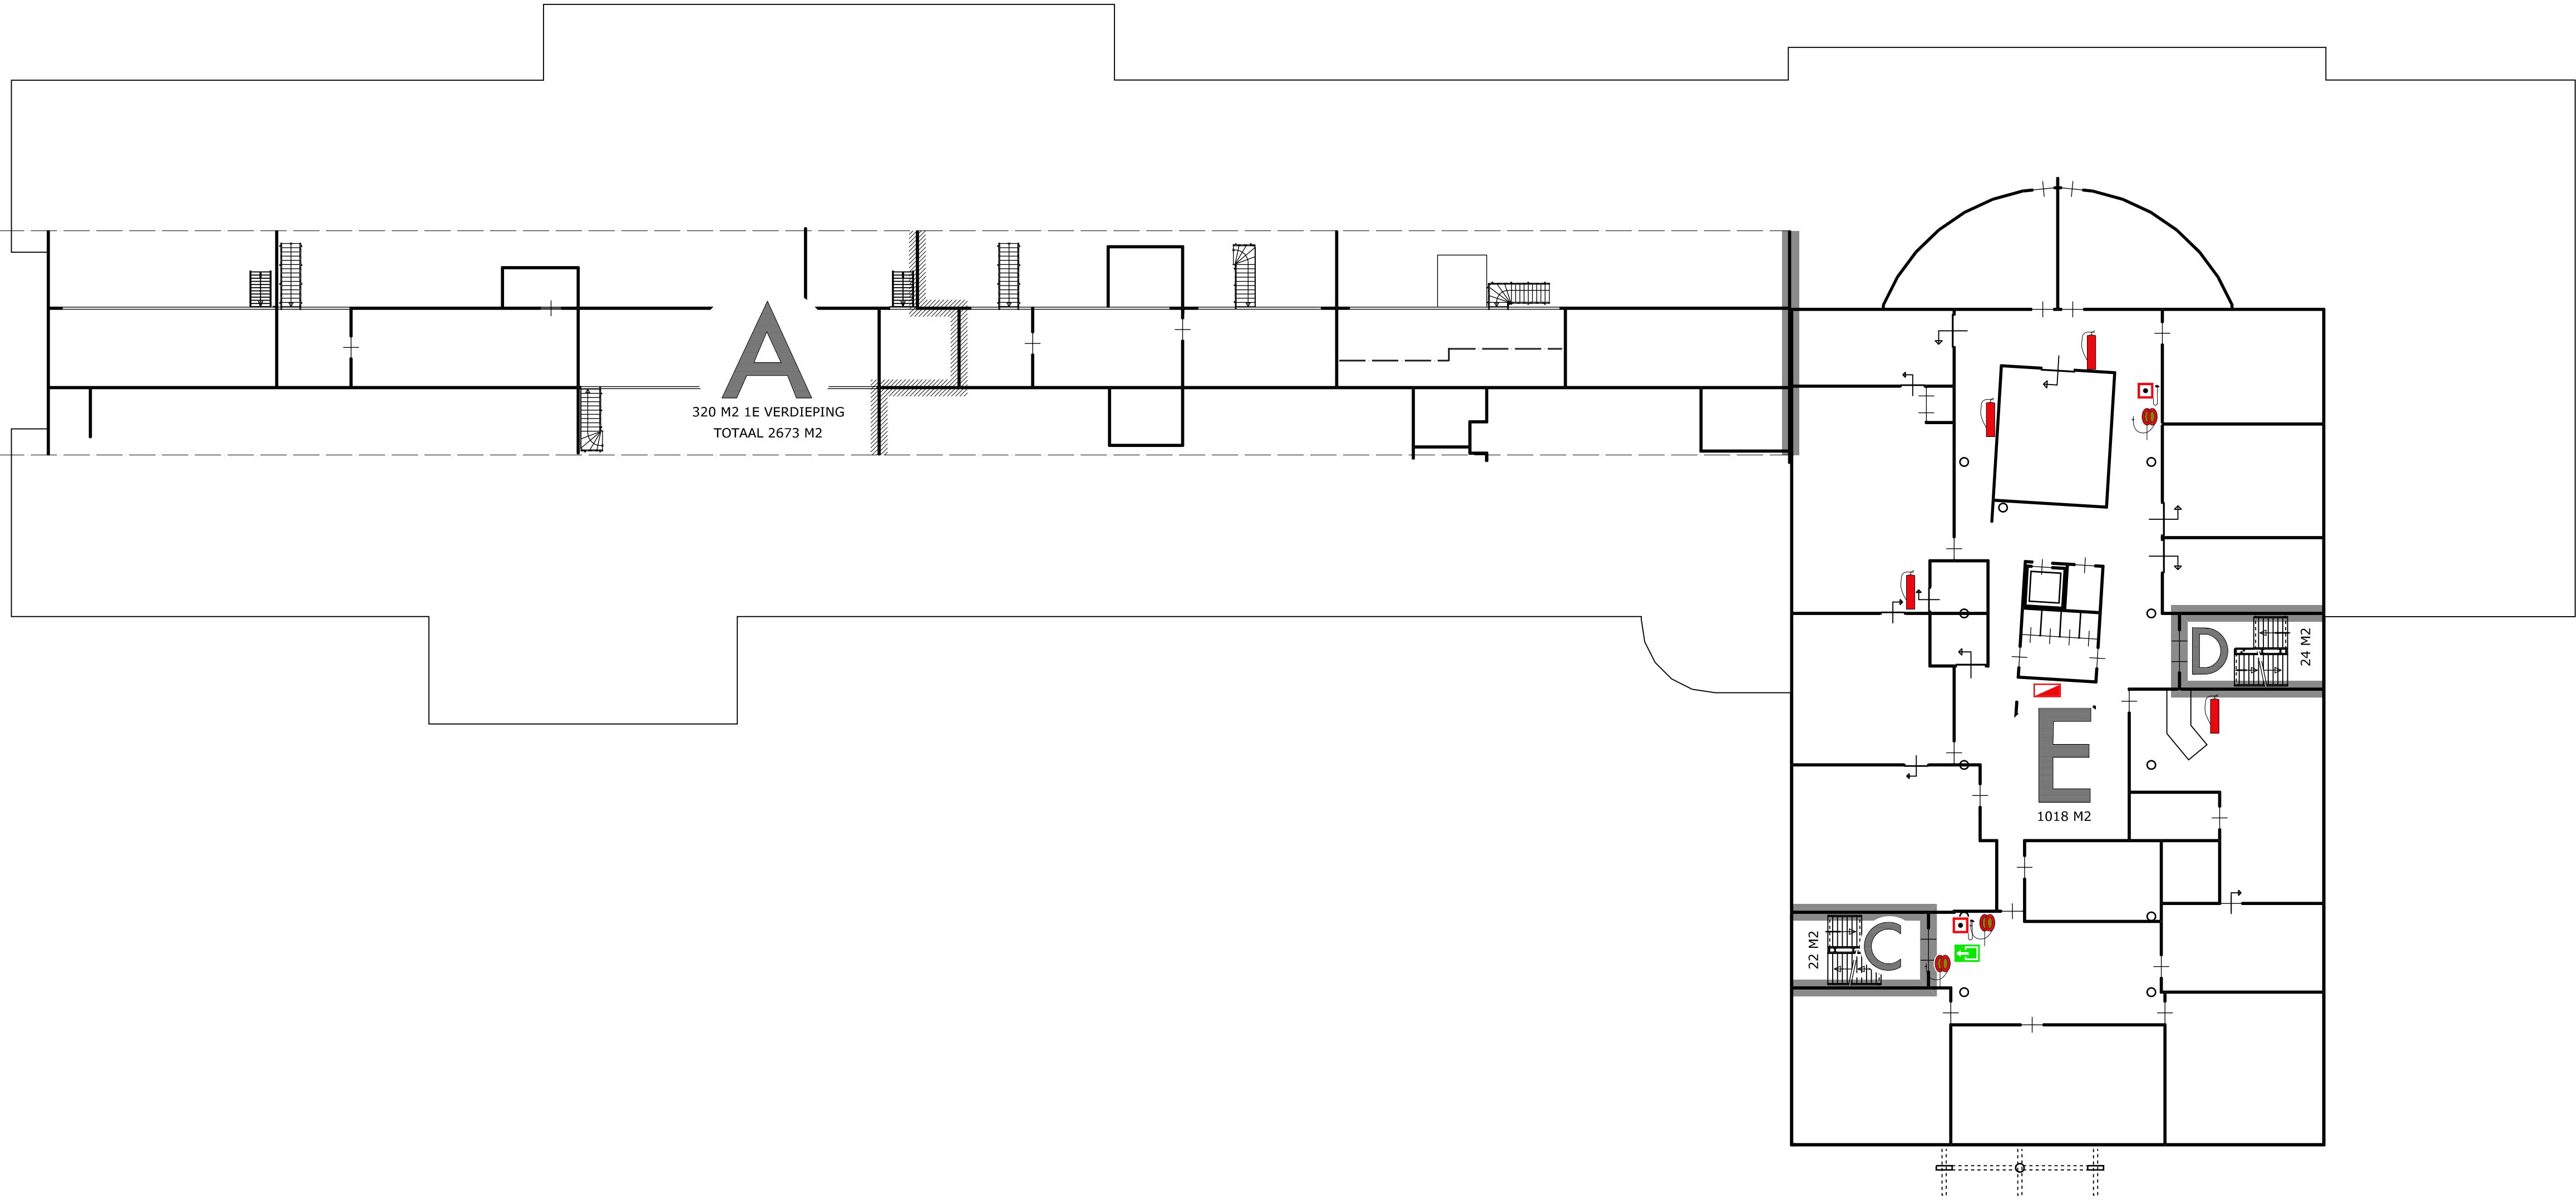

1E VERDIEPING

| RENVOOI |   |
|---------|---|
|         | BRANDWERENDE WAND 30 MIN WBDBo                                                                         |
|         | ROOKCOMPARTIMENT                                                                                       |
|         | ALLE DEUREN IN BRANDWERENDE WANDEN VOORZIEN VAN 25MM SPONNING EN OPSCHUIMPROFIELEN 30 MIN. BRANDWEREND |
|         | ALLE DEUREN IN BRANDWERENDE WAND DIE NIET ZELFSLUITEND ZIJN VOORZIEN VAN DEURDRANGER EN 25MM SPONNING  |
|         | GLASVLAKKEN IN BRANDWERENDE WAND UITVOEREN IN SPIEGELDRAADGLAS                                         |
|         | ALLE DOORVOEREN DOOR BRANDWERENDE WANDEN 30 MIN. BRANDWEREND UITVOEREN                                 |
| SDG     | SPIEGELDRAADGLAS AANBRENGEN WAAR HET NOG NIET GEPLAATST IS                                             |
|         | PLAATS VOLGENS TEKENING                                                                                |
|         | SIGNALERING UITGANG                                                                                    |
|         | SIGNALERING NOODUITGANG                                                                                |
|         | SIGNALERING VLUCHTRICHTING                                                                             |
|         | HANDBRANDBLUSSER                                                                                       |
|         | BRANDSLANGHASPEL                                                                                       |
|         | BRANDDEKEN                                                                                             |
|         | HANDBRANDMELDER                                                                                        |
|         | EHBO KOFFER                                                                                            |
|         | SCHAKELKAST                                                                                            |

| WIJZIGINGEN |     |            |                                       |
|-------------|-----|------------|---------------------------------------|
| WIJZ        | GET | DATUM      | OPMERKINGEN                           |
|             | AW  | 18-11-2004 | ORIGINEEL                             |
| A           | AW  | 23-11-2004 | DIVERSE WIJZIGINGEN                   |
| B           | AW  | 23-11-2004 | ROOKCOMPARTIMENTERING EN BLUSMIDDELEN |
| C           | AW  | 14-02-2005 | DIVERSE WIJZIGINGEN                   |
| D           |     |            |                                       |
| E           |     |            |                                       |
| F           |     |            |                                       |

architecten  
Ubbo Emmiussingel 108  
9711 BK Groningen  
T: (050) 318 24 00  
F: (050) 318 24 72  
E: info@kleinarch.nl  
www.kleinarch.nl

project  
BRANDWERENDE VOORZ.  
RSG DE BORGEN  
LEEK  
opdrachtgever  
RSG DE BORGEN  
POSTBUS 208  
LEEK  
onderwerp  
NIJEBORG  
1E VERDIEPING

formaat  
A1  
schaal  
1:200  
getekend  
AW

datum  
14-02-2005  
projectnummer  
23215  
tekeningnummer  
RT-902

KLEIN