


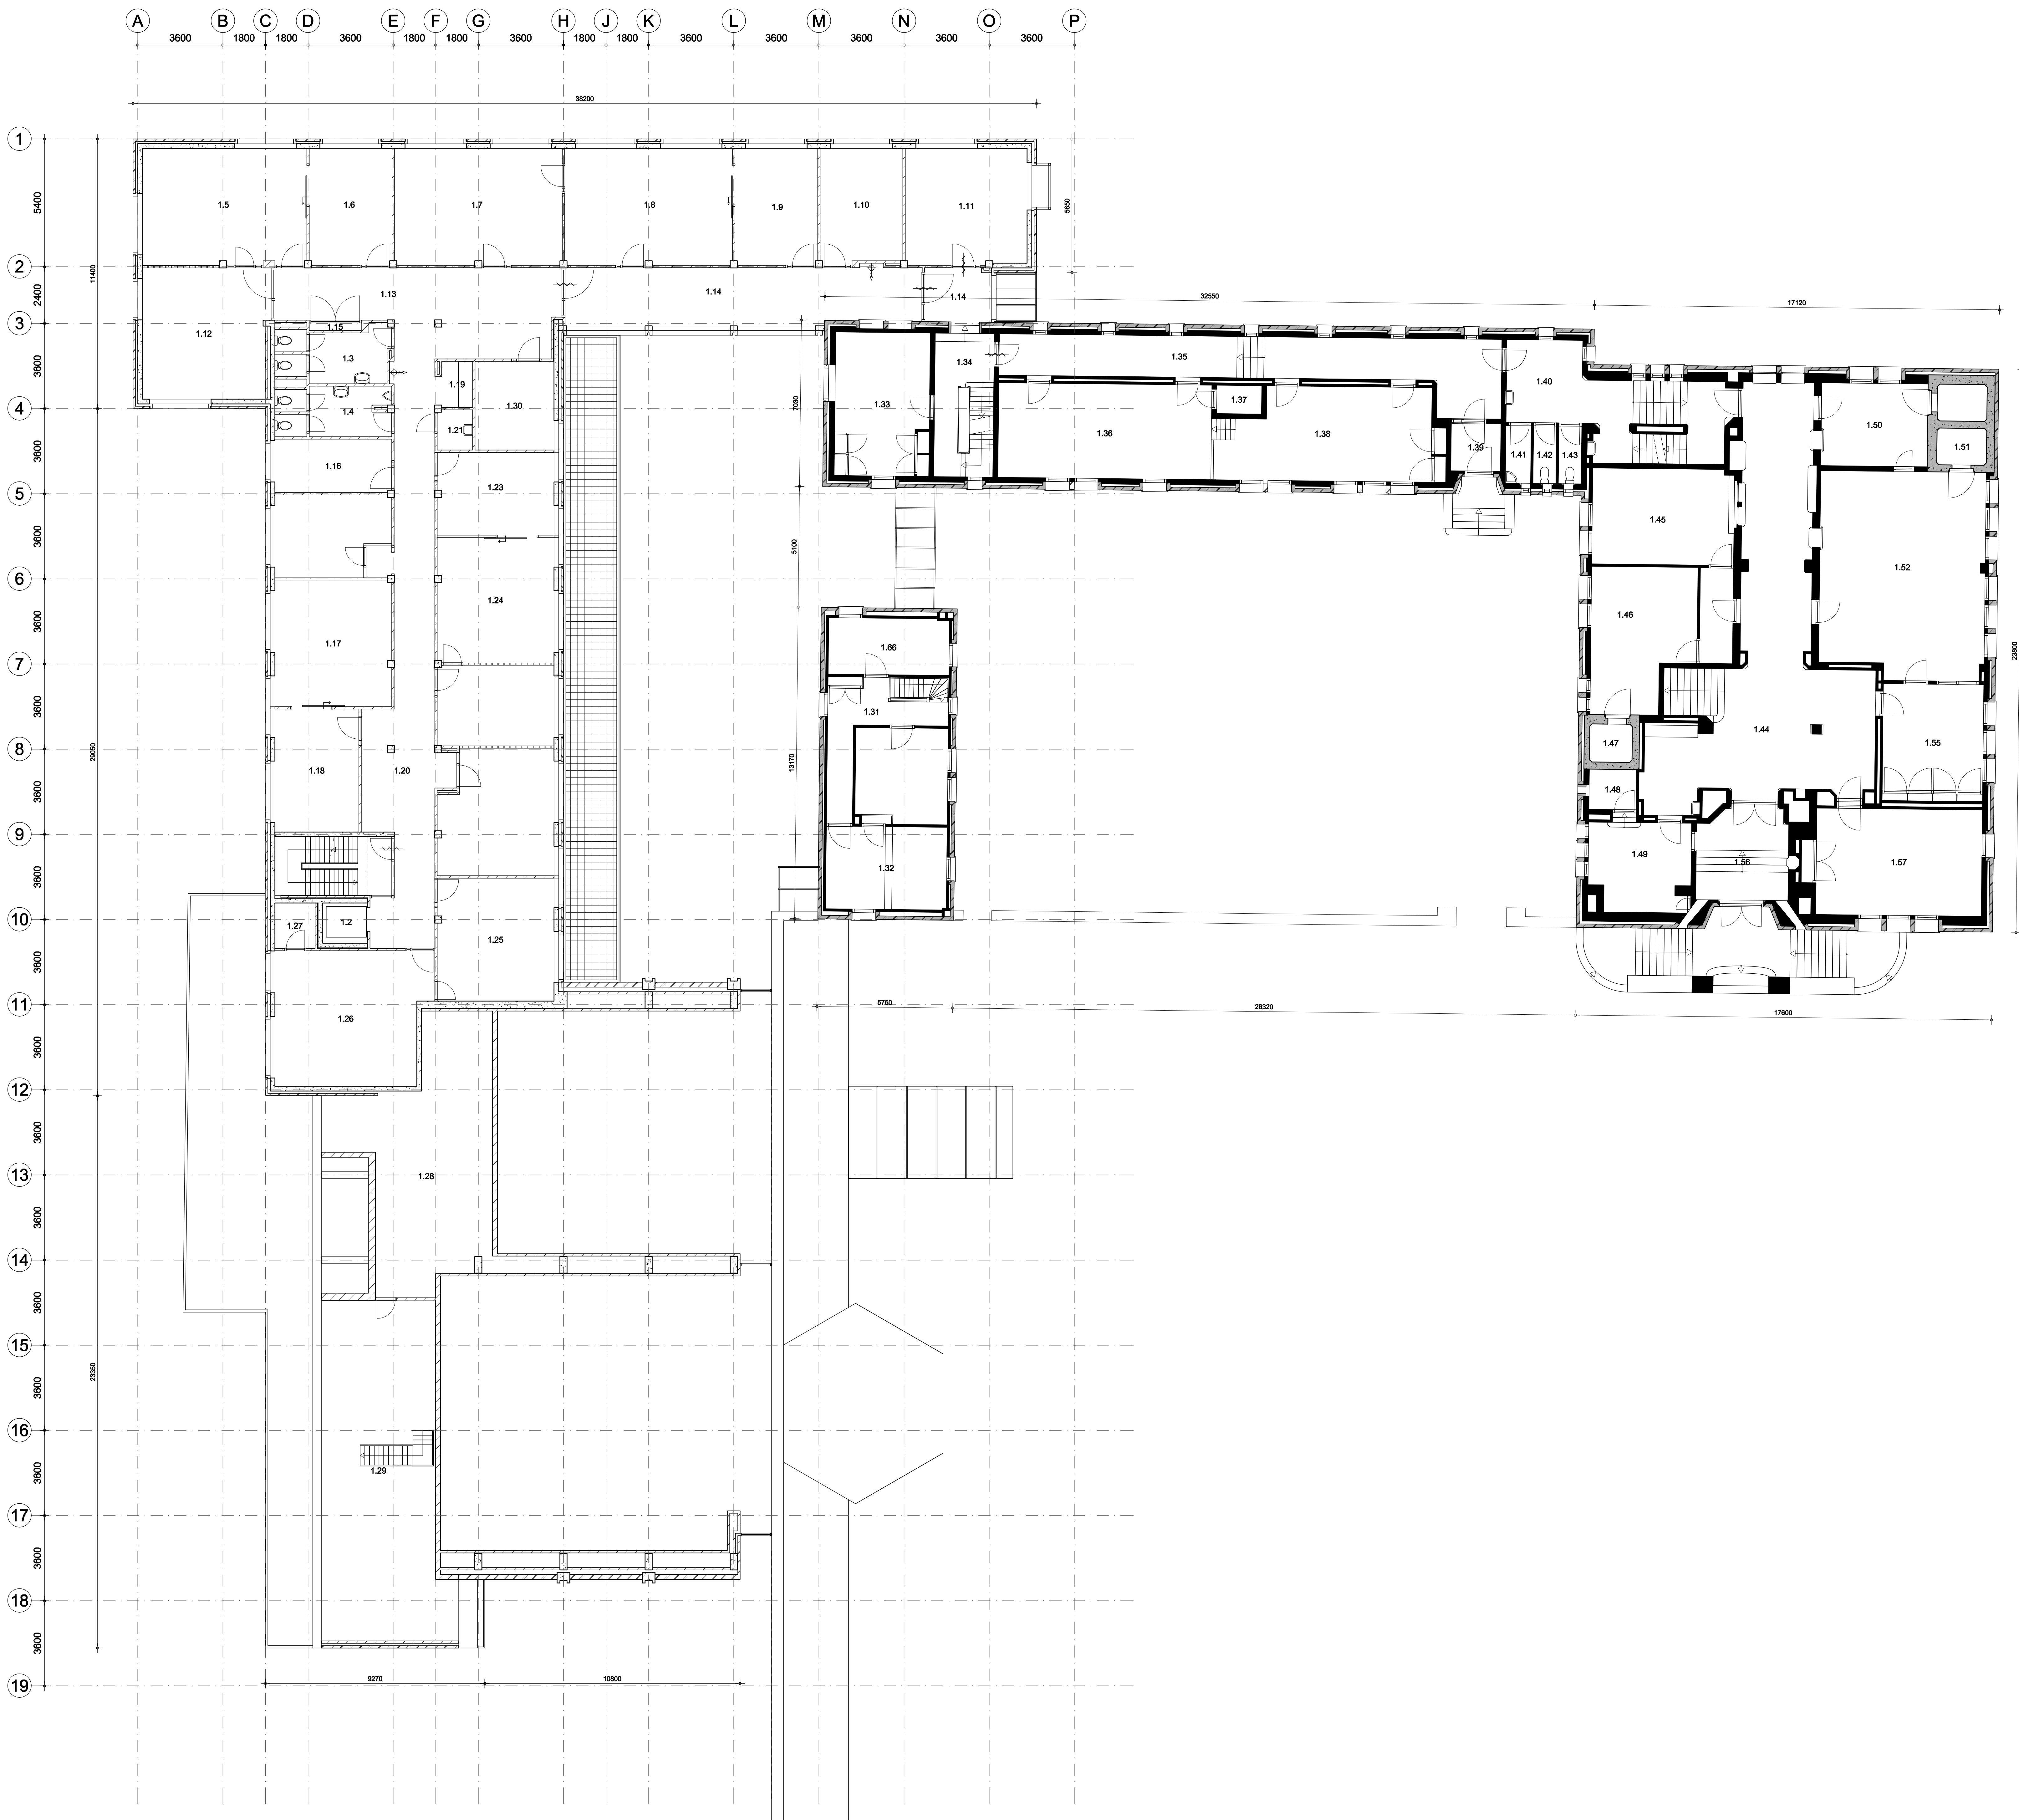

- LEGENDA MATERIELEN
- schoon metselwerk handvorm dikformaat
 - boortengrauw
 - beton
 - systeemwand
 - bestaand metselwerk
 - gevelmetselwerk
 - metselwerk binnenwanden

- LEGENDA RUIMTEN
- DEEL 1
- 1.1 hoofdtrap
 - 1.2 lift
 - 1.3 toilet dames
 - 1.4 toilet heren
 - 1.5 stadsontwikkeling
 - 1.6 chef stadsontwikkeling
 - 1.7 algemene zaken
 - 1.8 algemene zaken
 - 1.9 chef algemene zaken
 - 1.10 spreekkamer
 - 1.11 typekamer
 - 1.12 stadsontwikkeling
 - 1.13 gang
 - 1.14 gang
 - 1.15 electrakast
 - 1.16 spreekkamer
 - 1.17 bedrijfsbureau a.z. + g.w.
 - 1.18 chef administratie
 - 1.19 garderobe
 - 1.20 gang
 - 1.21 werkkast
 - 1.22 werkkast
 - 1.23 chef bouw- en milieuzaken
 - 1.24 bouw- en milieuzaken
 - 1.25 directeur gemeentewerken
 - 1.26 interne zaken / gemeentewerken
 - 1.27 berging
 - 1.28 luchtbehandeling hal
 - 1.29 luchtbehandeling raadzaal
- DEEL 2
- 1.30 spreekkamer
 - 1.31 gang
 - 1.32 leeskamer / bibliotheek
 - 1.33 chef interne zaken
 - 1.34 gang / trappenhuis
 - 1.35 gang
 - 1.36 interne zaken
 - 1.37 kluis
 - 1.38 interne zaken
 - 1.39 portaal / berging
 - 1.40 gang / trappenhuis
 - 1.41 toilet
 - 1.42 toilet
 - 1.43 toilet
 - 1.44 hal
 - 1.45 wethouder
 - 1.46 wethouder
 - 1.47 kluis
 - 1.48 bergkast
 - 1.49 secretaresse
 - 1.50 dienkeuken
 - 1.51 berging
 - 1.52 vergaderkamer b&w
 - 1.53
 - 1.54
 - 1.55 secretaris
 - 1.56 entree
 - 1.57 burgemeester



ARCHITECTEN

HOEFSTRAAT 225 5014 NJ TIELBURG TEL 013 5800485
EMAIL INFO@ASARCHITECTEN.NL WWW.ASARCHITECTEN.NL

PROJECT PLATTEGRONDEN BESTAANDE TOESTAND
VOORMAIG GEMEENTEHUIS WAALWIJK
AAN HET RAADHUISREIN TE WAALWIJK

OPDRACHTGEVER GEMEENTE WAALWIJK
TAXANDRIAWEG 6
5141 PA WAALWIJK

BOUWDEEL 1e VERDIEPING

ONDERVIERP BESTAANDE TOESTAND

SCHAAL 1:100

FORMAAT A0

LEGE 01-11-2011

STATUS

ONTWERP C. VAN STEGEREN
A. TIJNSIE

PROEFTUINING