




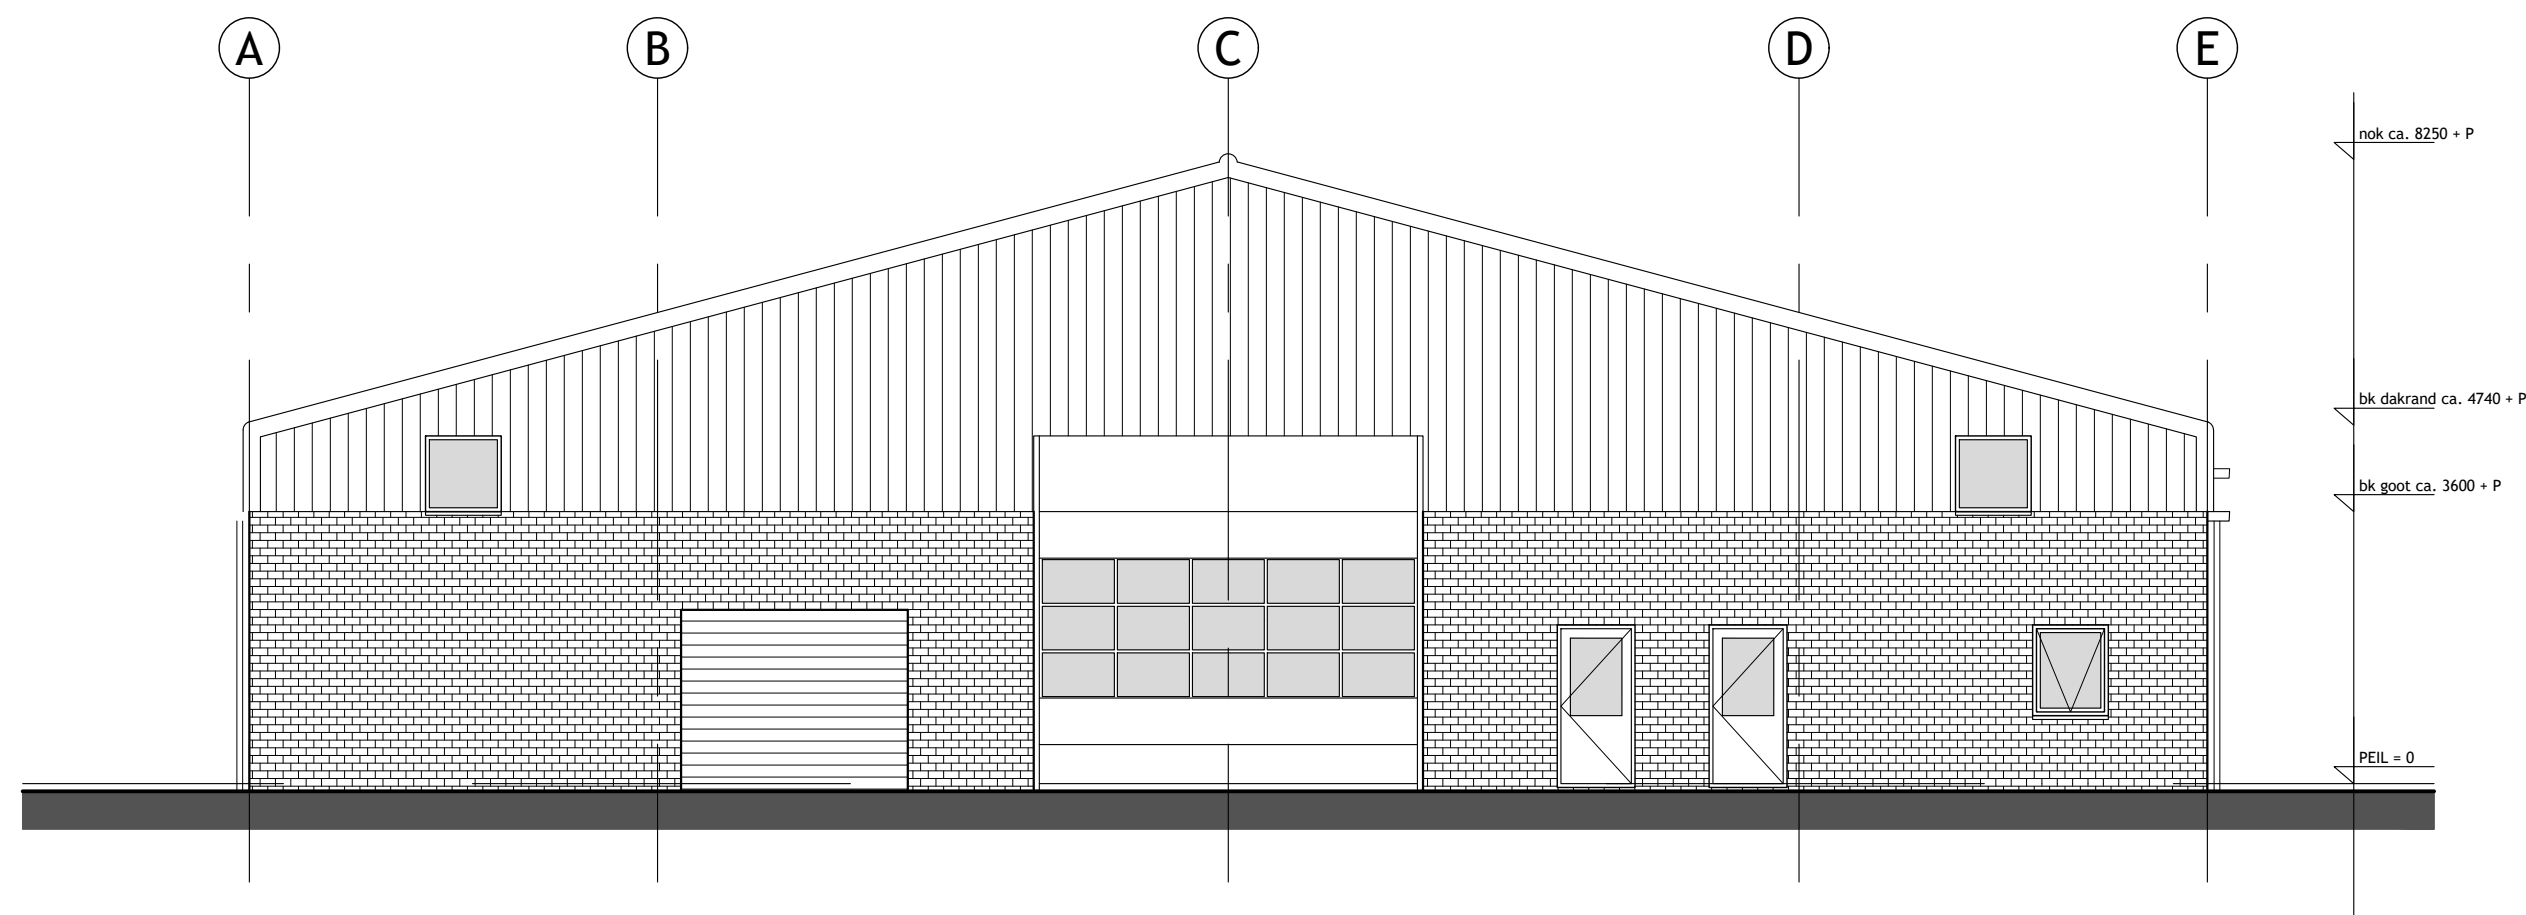


NOORDGEVEL BESTAAND

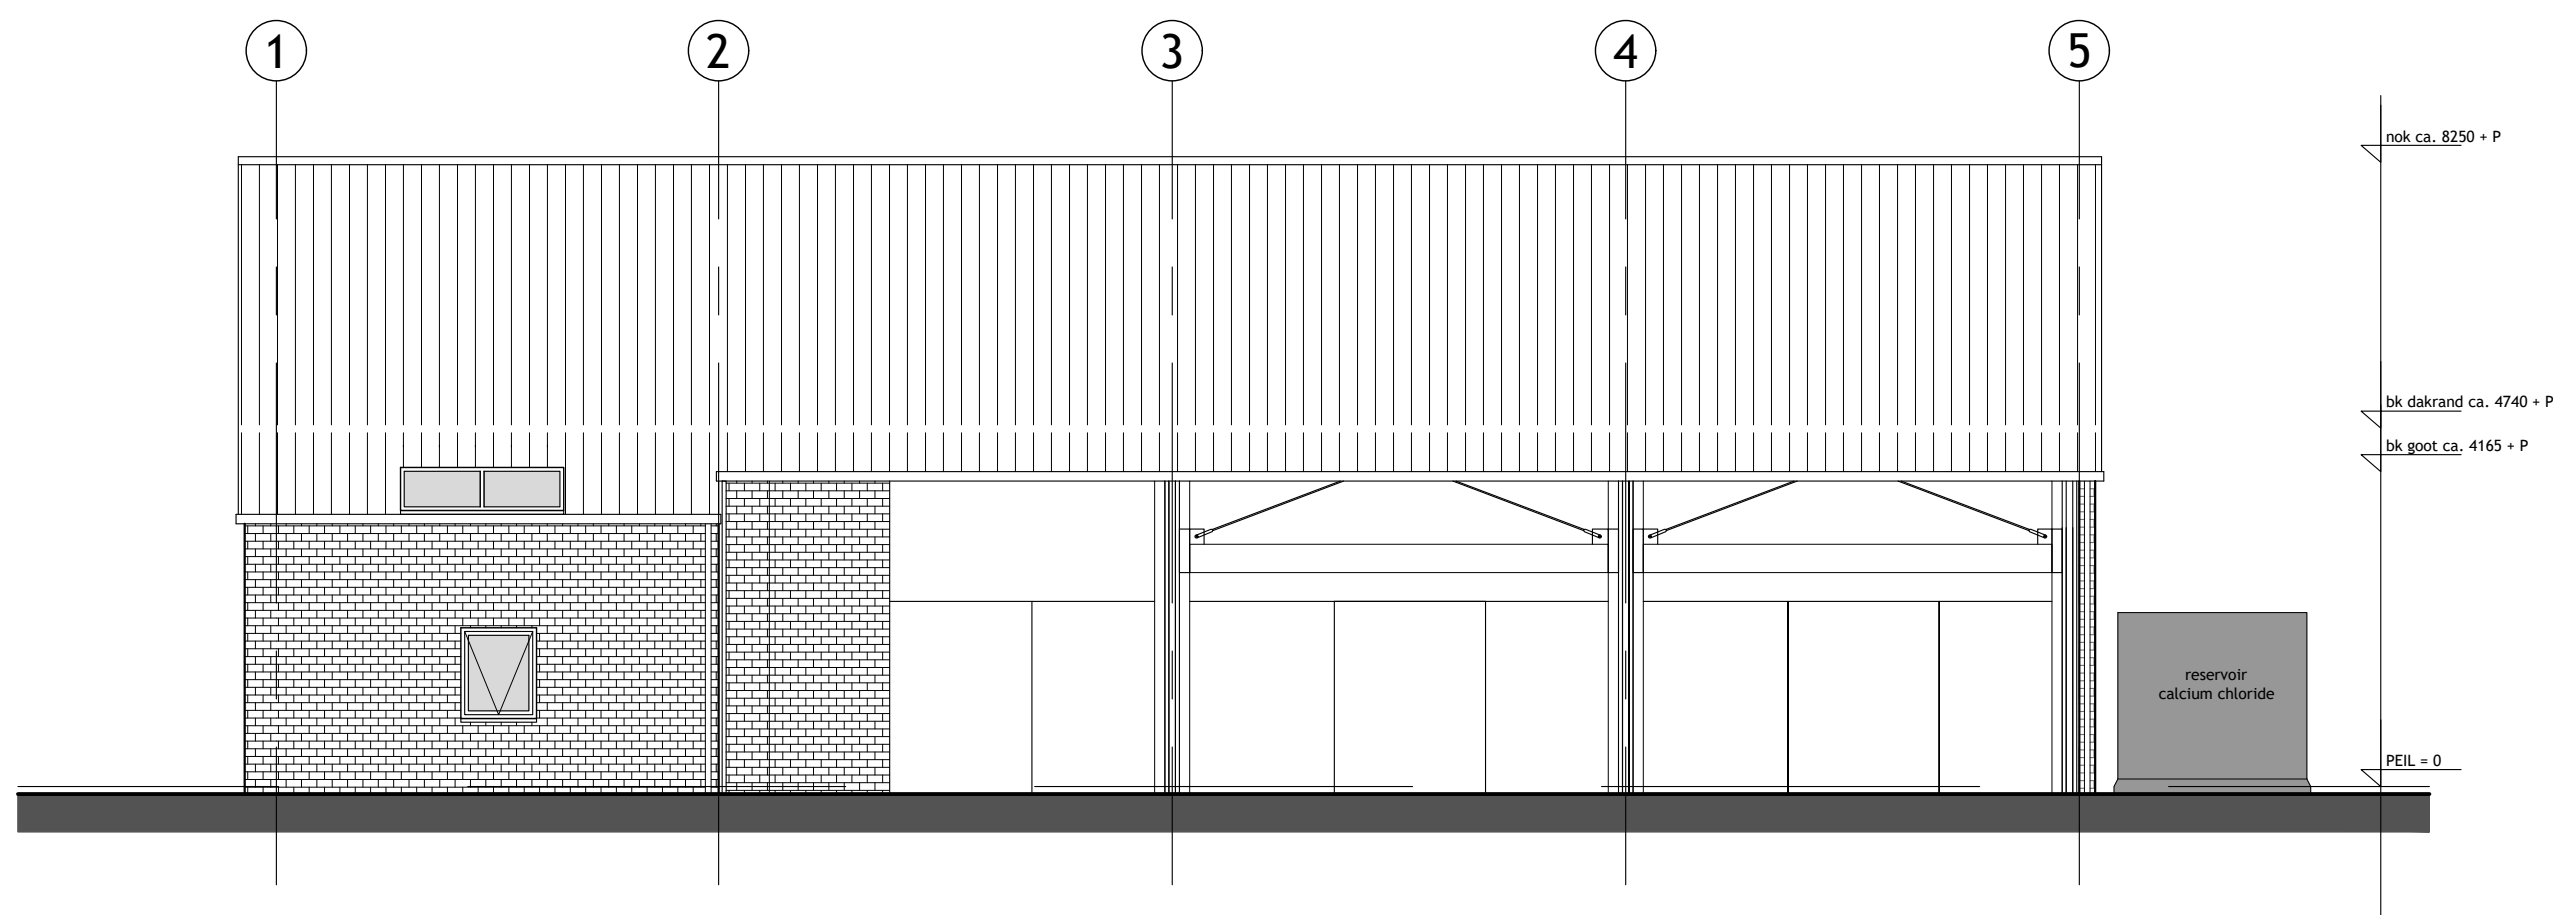


WESTGEVEL BESTAAND

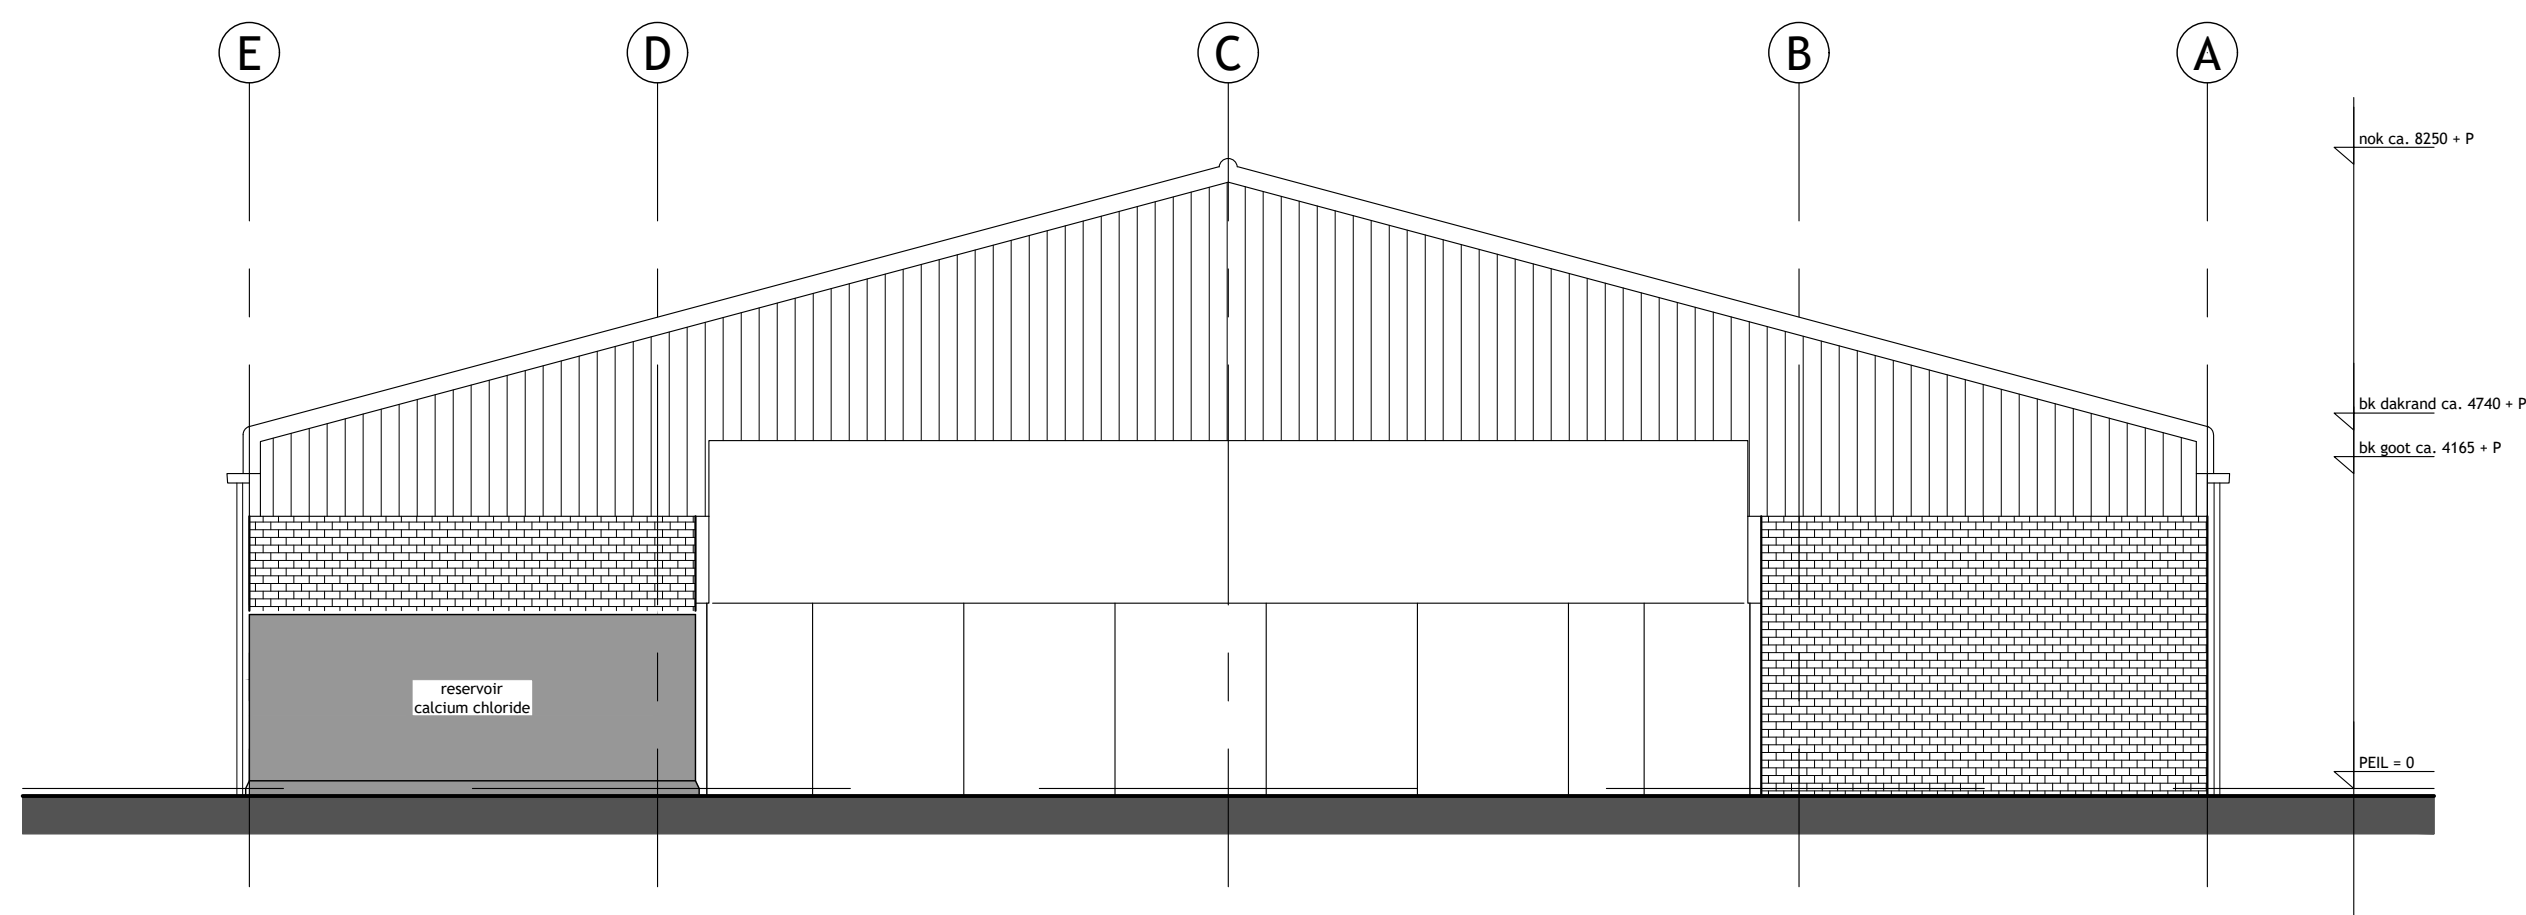


ZUIDGEVEL BESTAAND

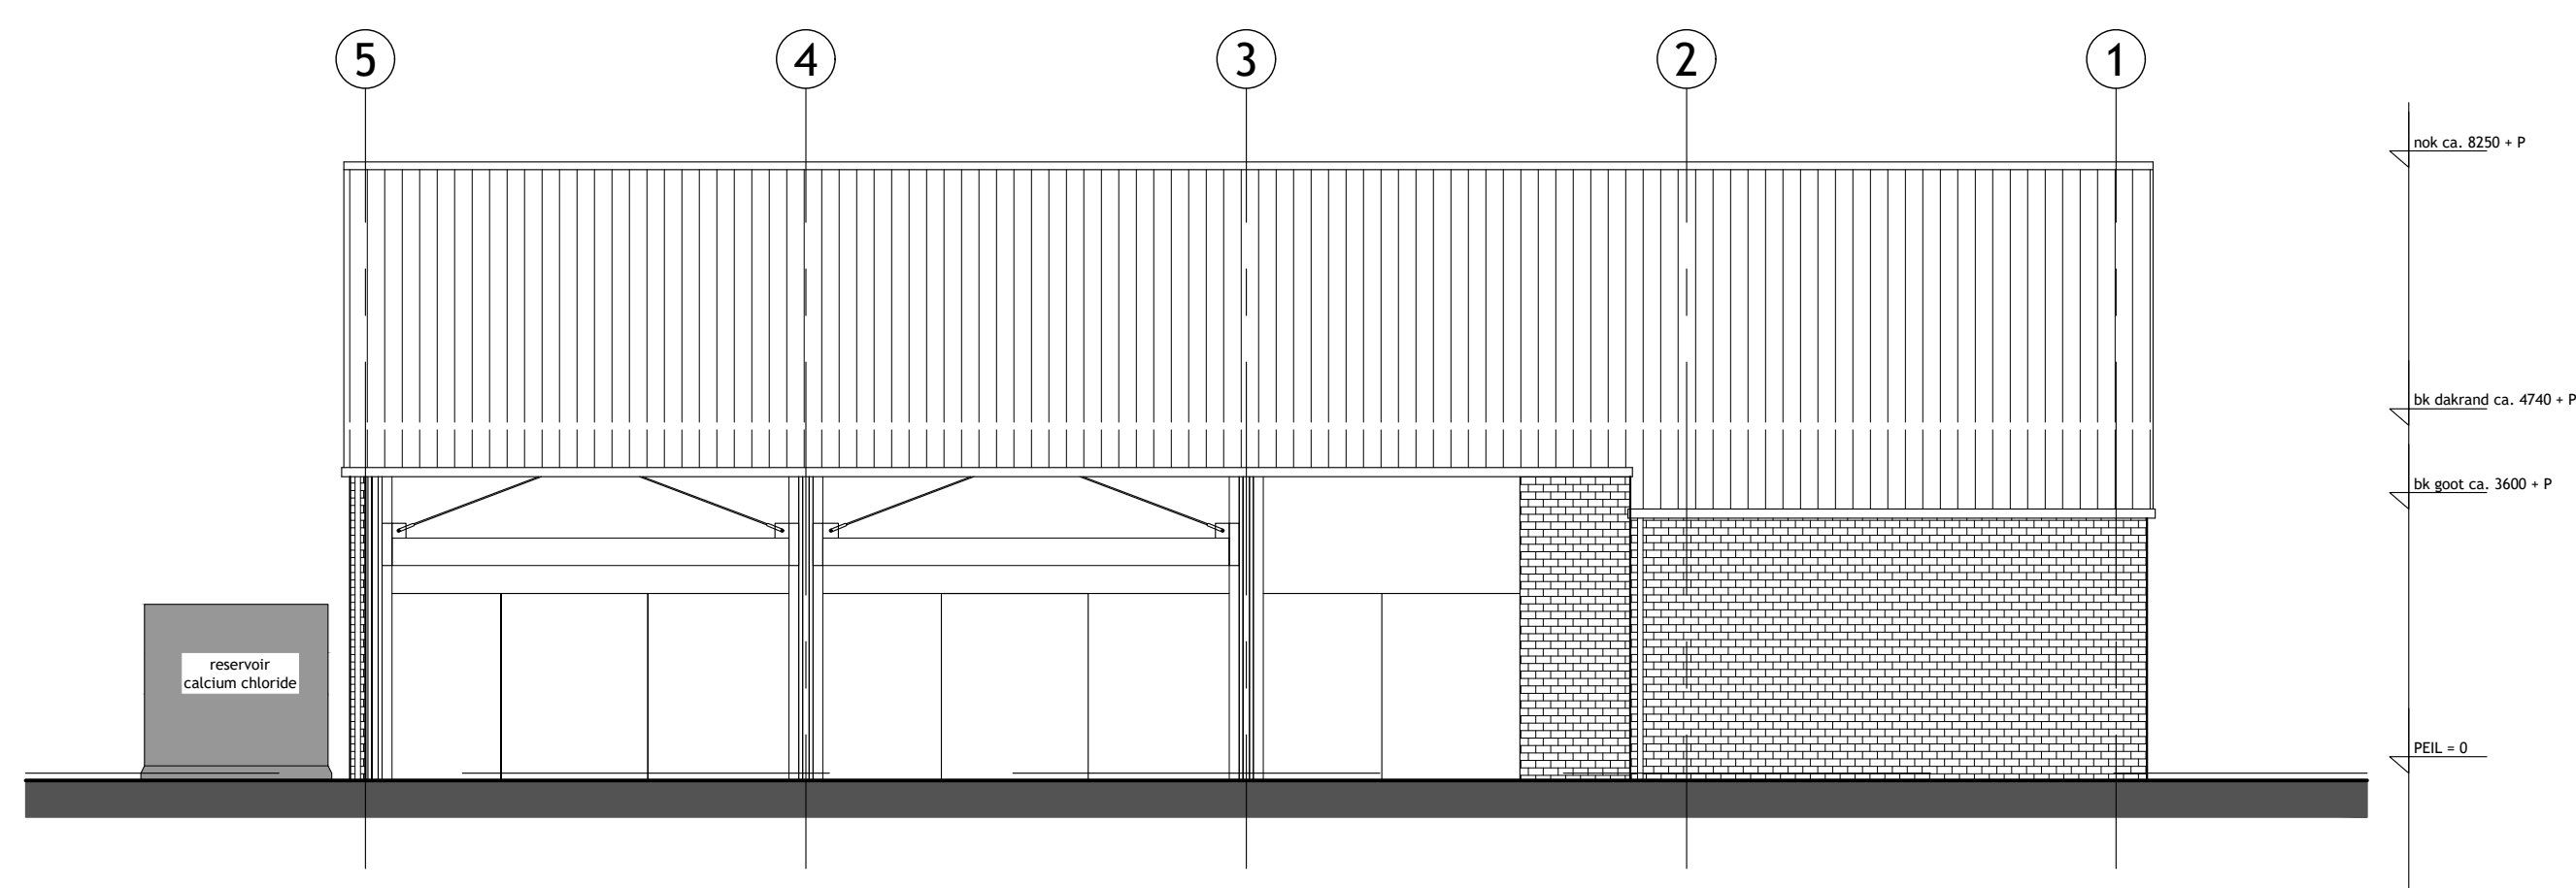

OOSTGEVEL BESTAAND

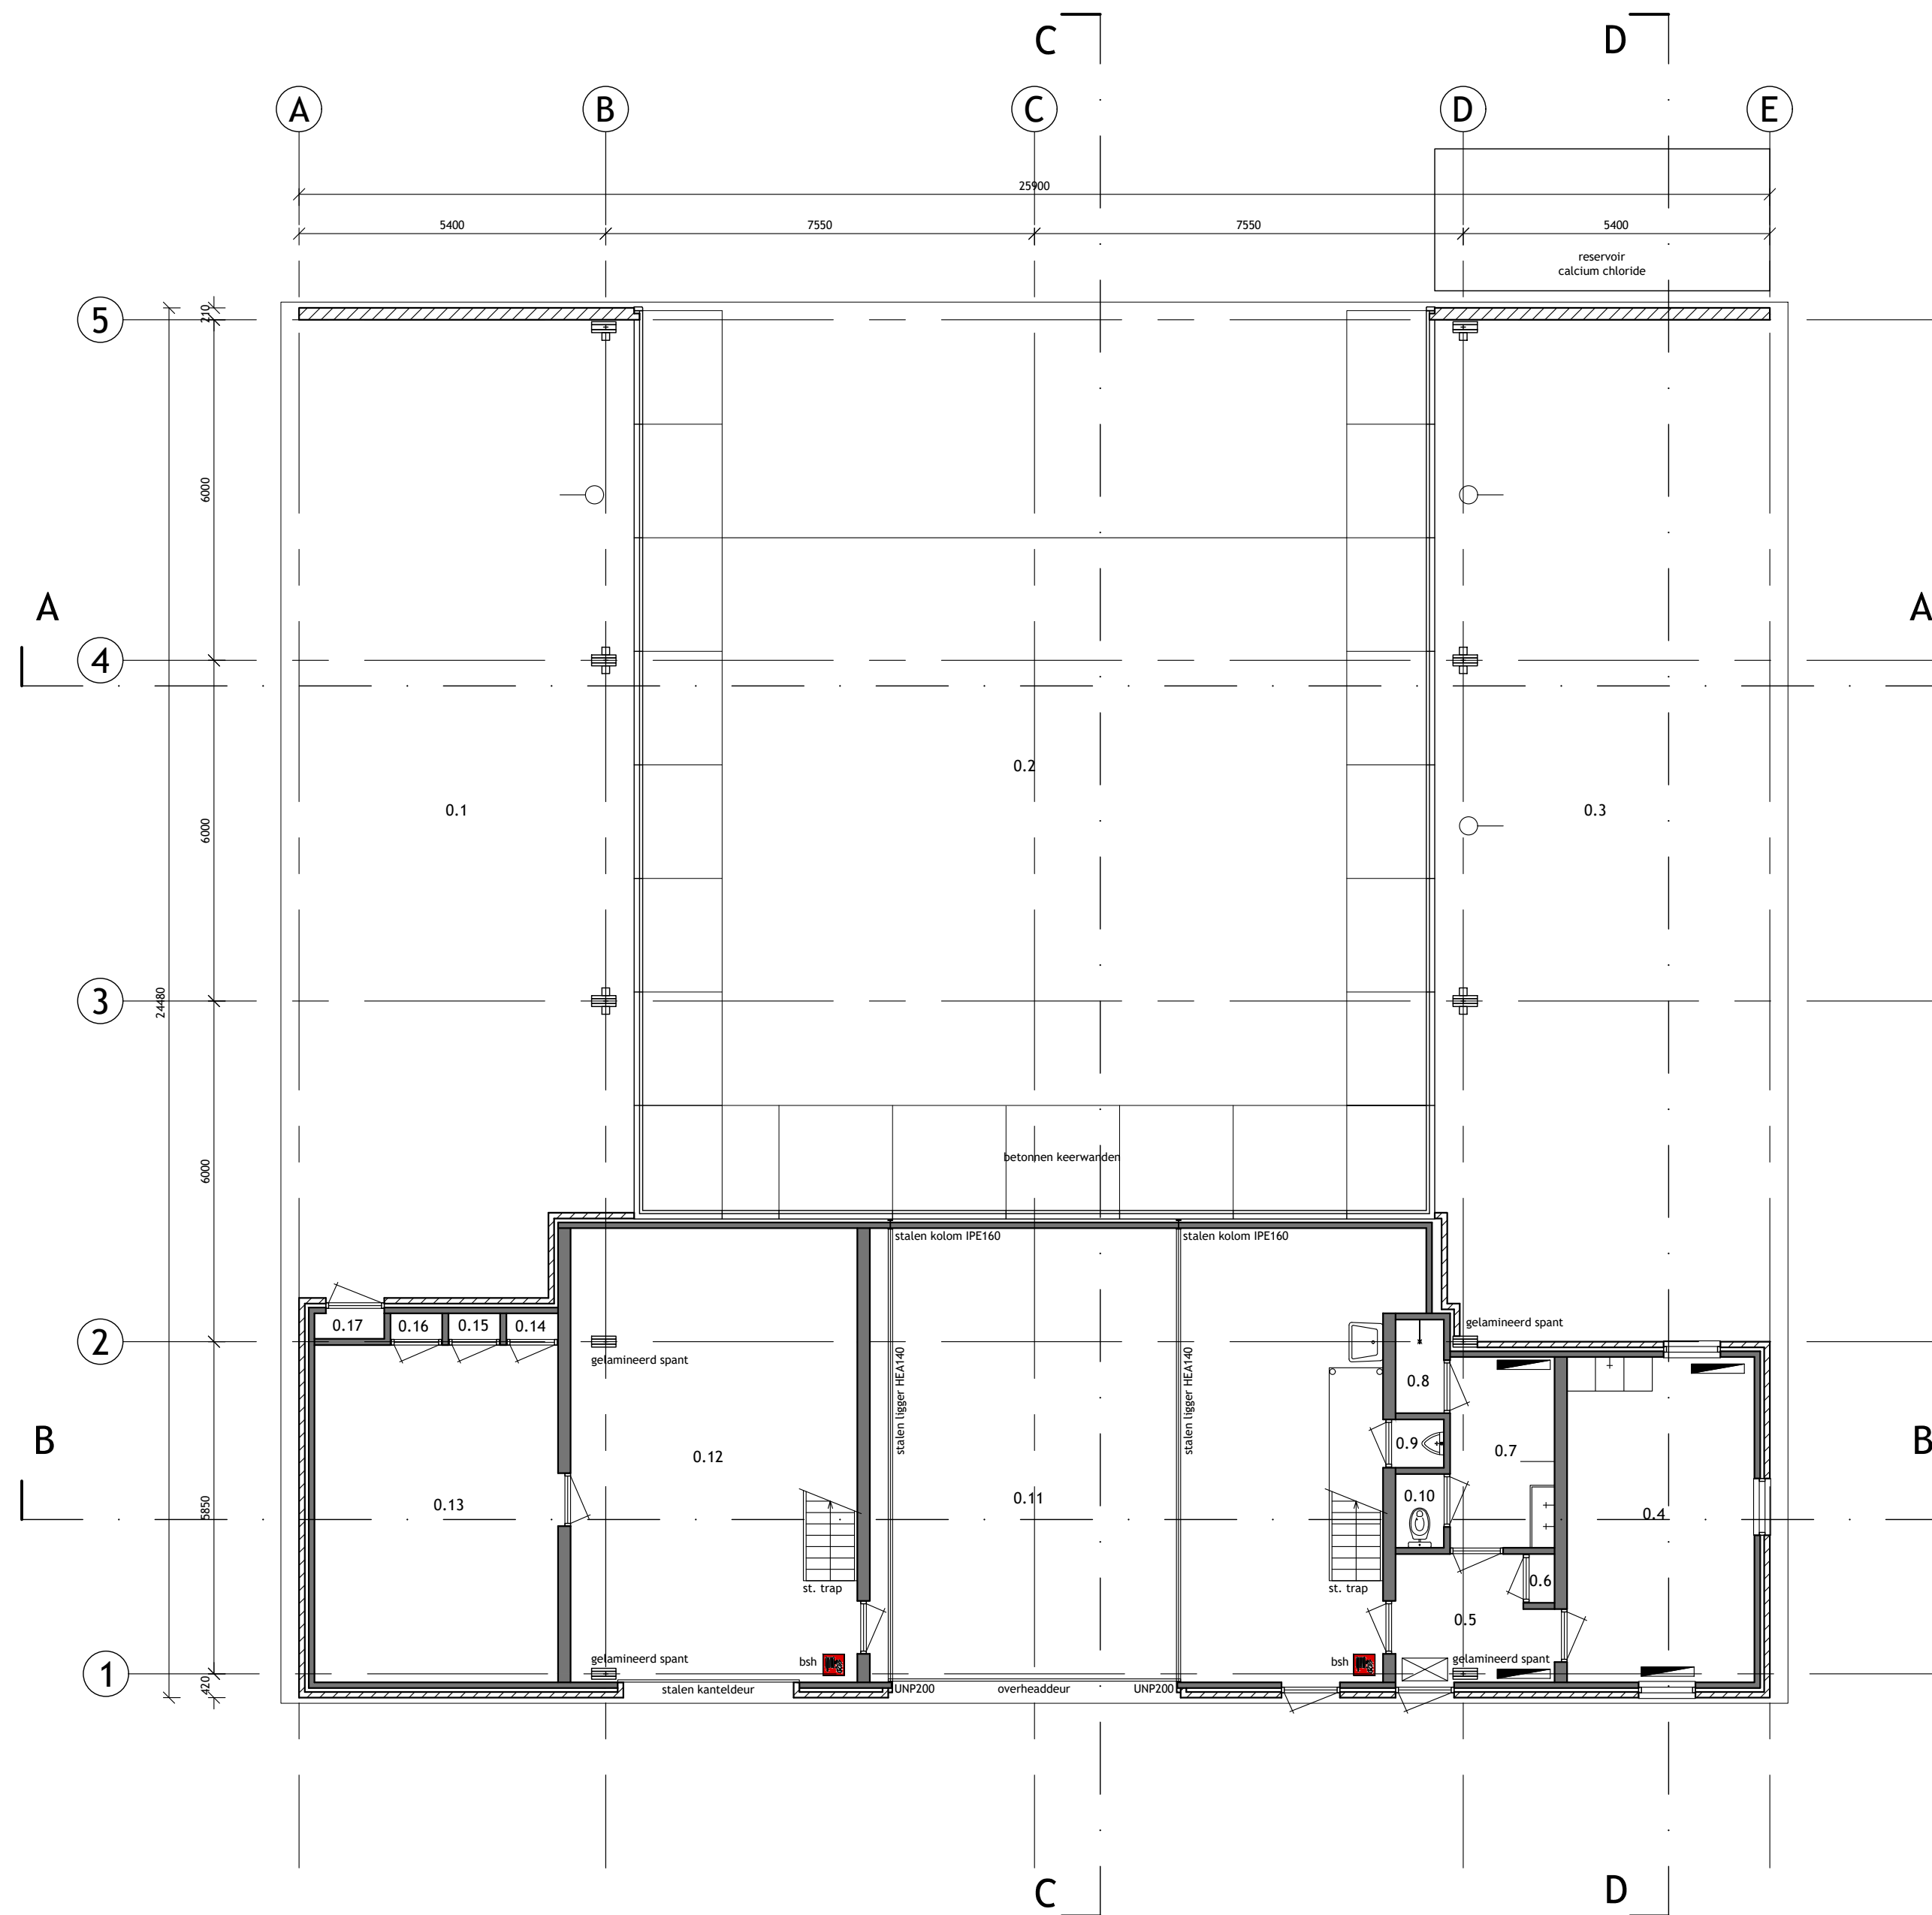




BEGANE GROND BESTAAND

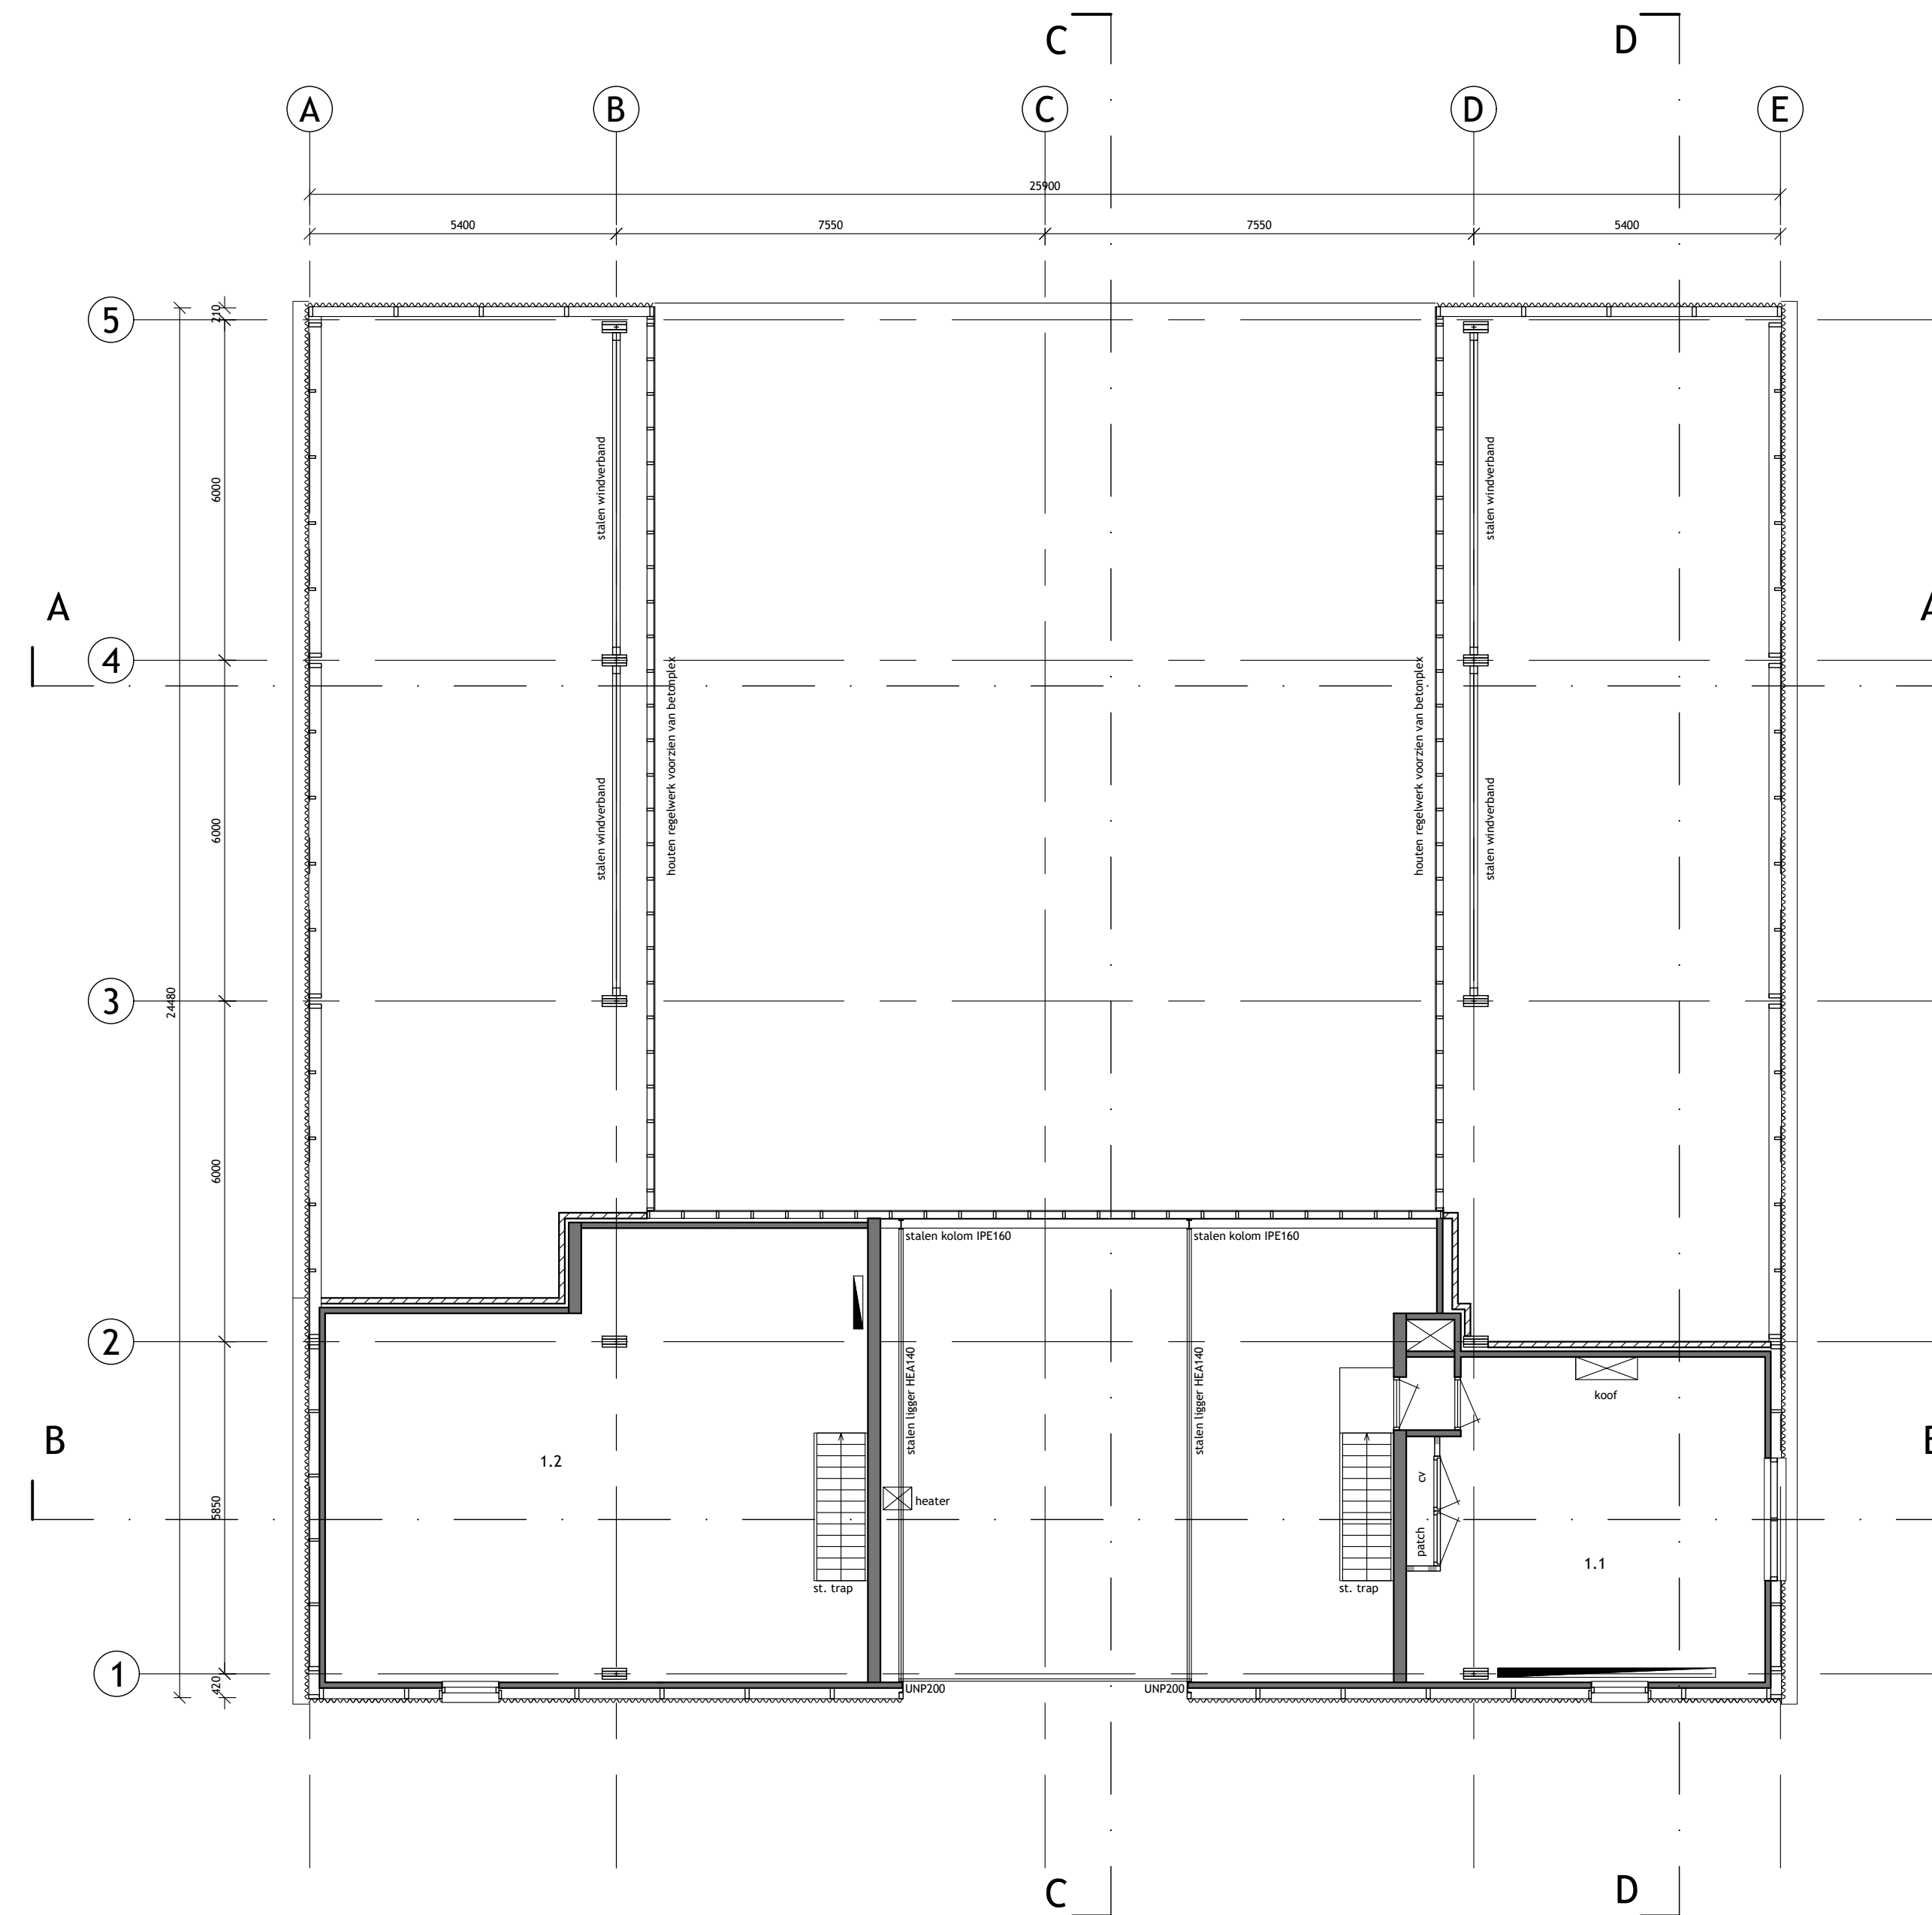

VERDIEPING BESTAAND

Begane grond bestaat				
Nr.	Ruimtebenaming	Ruimtefunctie	Gebruiksfunctie	GO m²
0.1	Machinerieën	Stallingruimte	Lichte industriefunctie	90,9
0.2	Zaaiende	Opslagruimte	Lichte industriefunctie	22,2
0.3	Machinerieën	Stallingruimte	Lichte industriefunctie	109,5
0.4	Kantoor	Verblijfsruimte	Kantoorfunctie	18,9
0.5	Entree	Verkeersruimte	Kantoorfunctie	5,7
0.6	Meterkast	Technische ruimte	Kantoorfunctie	0,4
0.7	Kleedkamer	Badruimte	Kantoorfunctie	6,2
0.8	Drucke	Badruimte	Kantoorfunctie	1,4
0.9	Uitvoer	Toiletteruimte	Kantoorfunctie	0,8
0.10	WC 1	Toiletteruimte	Kantoorfunctie	1,1
0.11	Werkplaats	Opslag / stallingsr.	Lichte industriefunctie	73,5
0.12	Weggevoer	Bergruimte	Lichte industriefunctie	40,4
0.13	Kuip	Bergruimte	Lichte industriefunctie	25,5
0.14	Kast 4	Bergruimte	Lichte industriefunctie	0,4
0.15	Kast 5	Bergruimte	Lichte industriefunctie	0,4
0.16	Kast 6	Bergruimte	Lichte industriefunctie	0,4
0.17	Kast 7	Bergruimte	Lichte industriefunctie	0,6
TOTAAL GO =				593,3

Verdieping bestaat				
Nr.	Ruimtebenaming	Ruimtefunctie	Gebruiksfunctie	GO m²
1.1	Kantoor	Verblijfsruimte	Kantoorfunctie	34,9
1.2	Berging	Bergruimte	Lichte industriefunctie	69,7
TOTAAL GO =				104,6

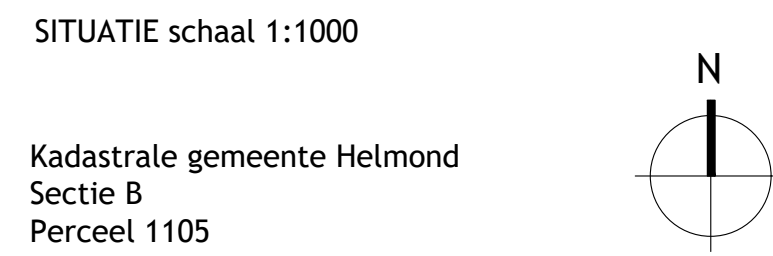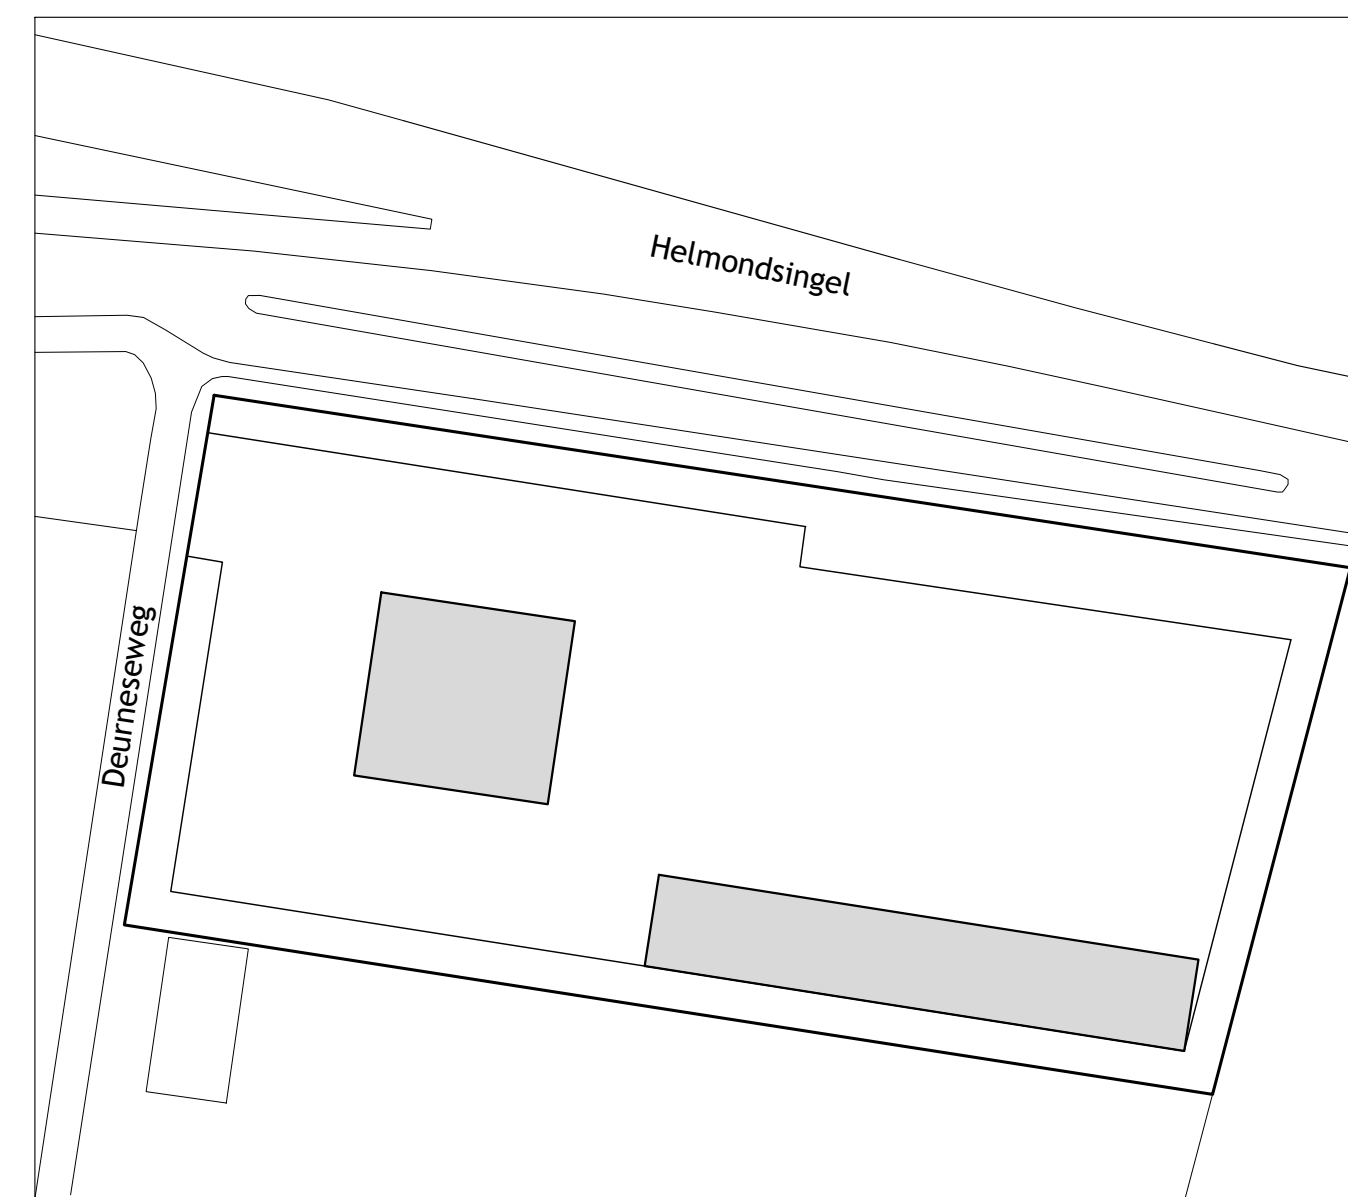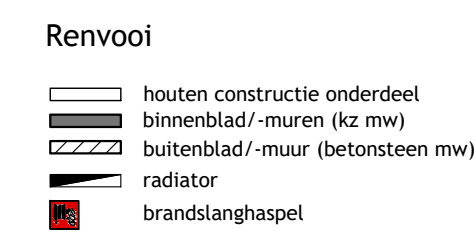

MAATVOERING IN HET WERK TE CONTROLEREN

project: Modernisering steunpunt Helmond

opdrachtgever: Provincie Noord-Brabant

onderdeel: Hoofdgebouw; bestande plattegronden en gevels

fase: Bestek

formaat: A0 | schaal: 1:100 | datum: 19-1-2021 | getekend: TdL | gecontroleerd: TdL

gewijzigd: a: | b: | c: |

bladzijde: 1 | 2 | 