




ZUIDGEVEL

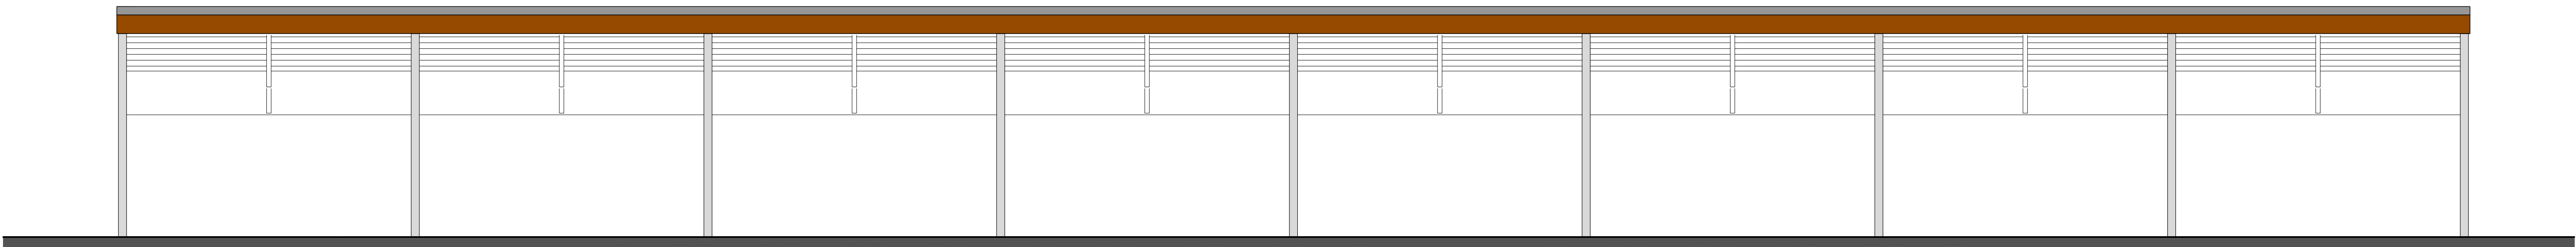


NOORDGEVEL

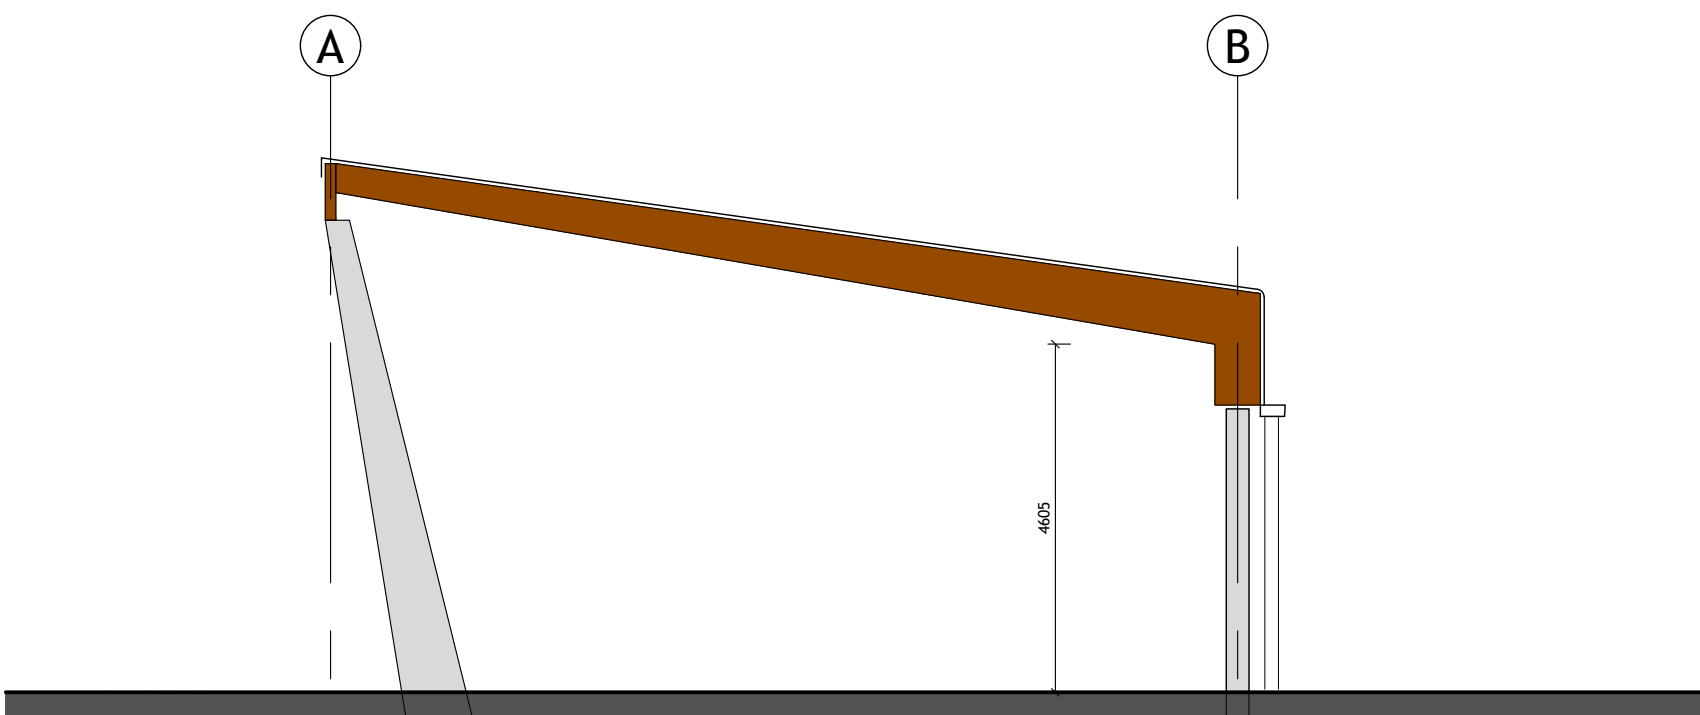

OOST-/WESTGEVEL

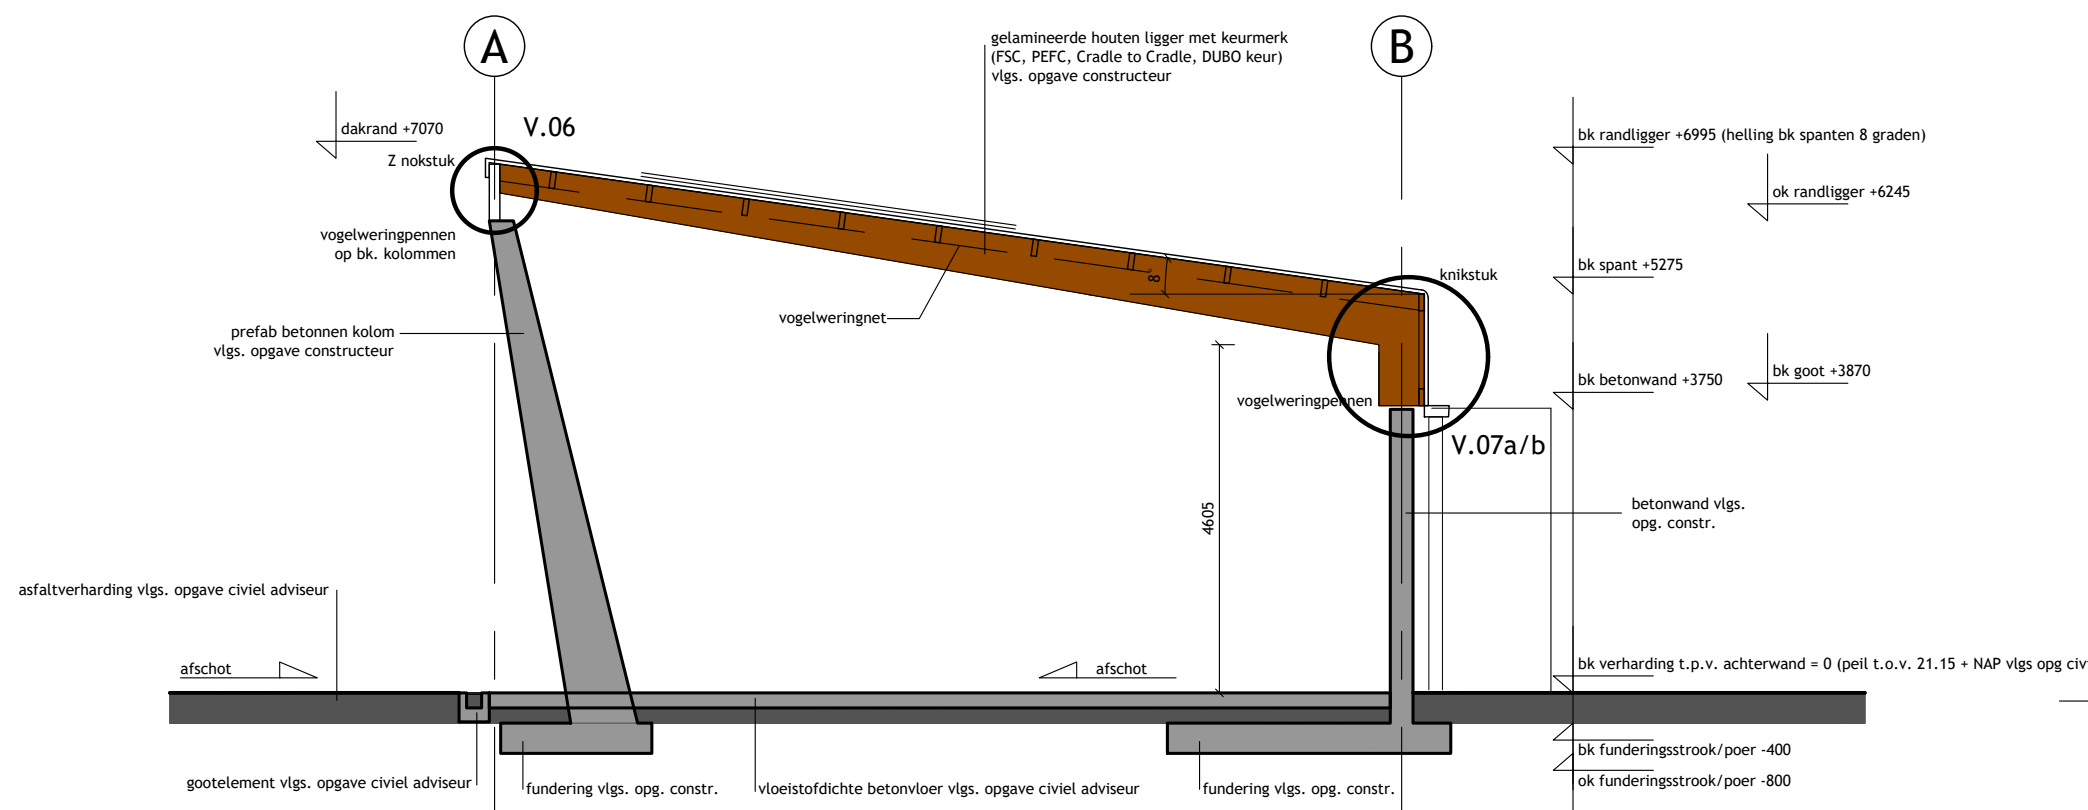


DOORSNEDE A-A

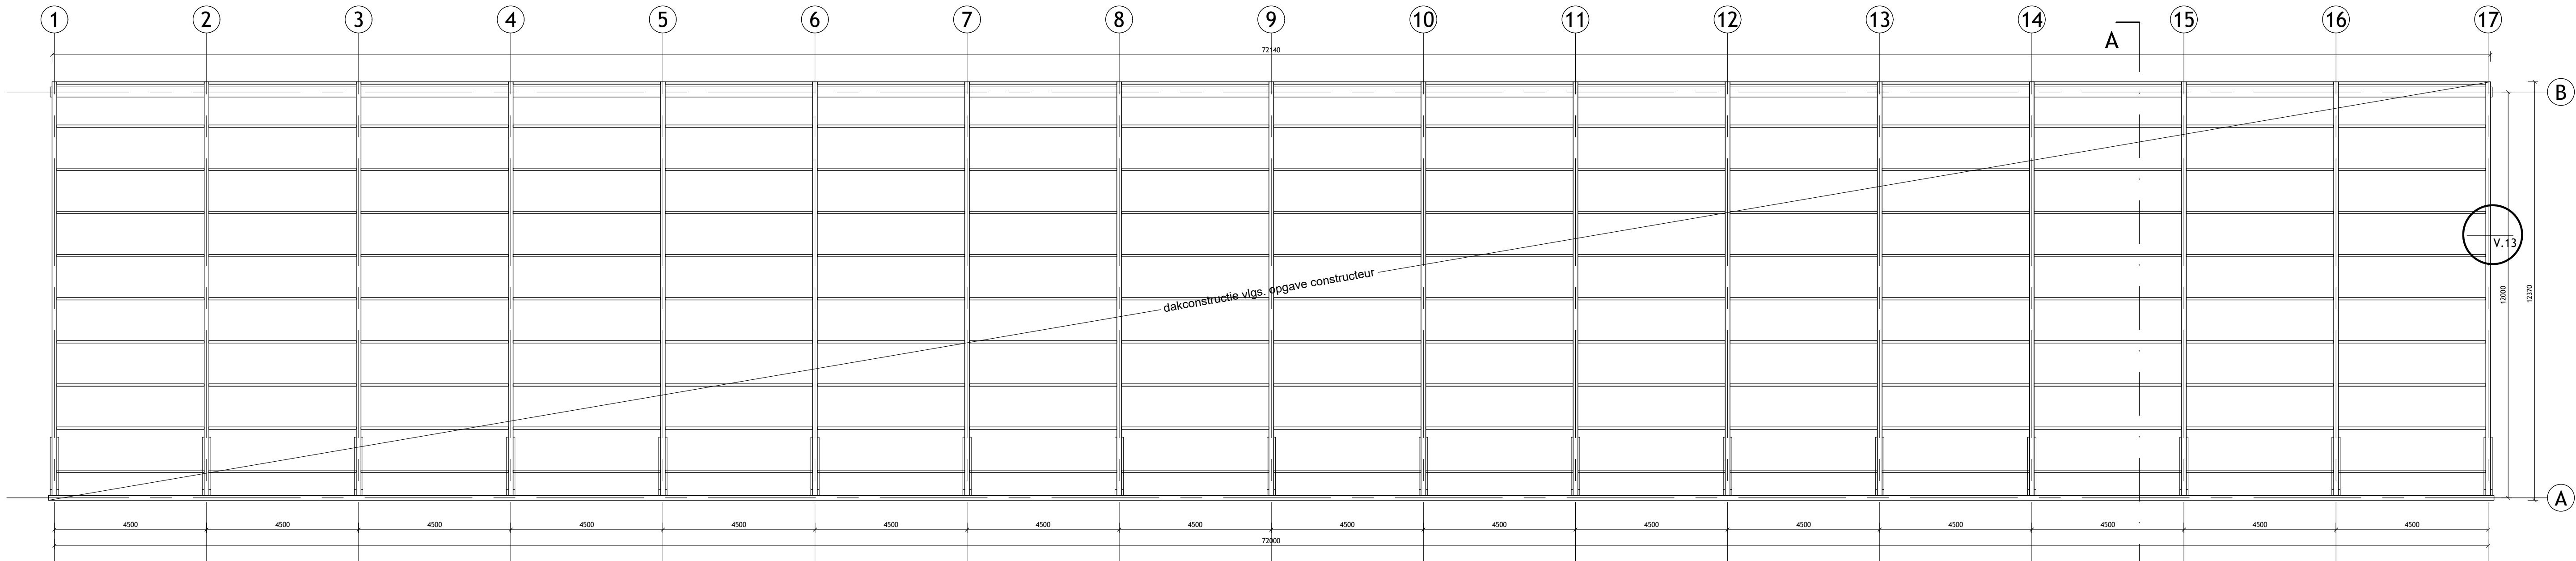


DAKCONSTRUCTIE



PLATTEGROND

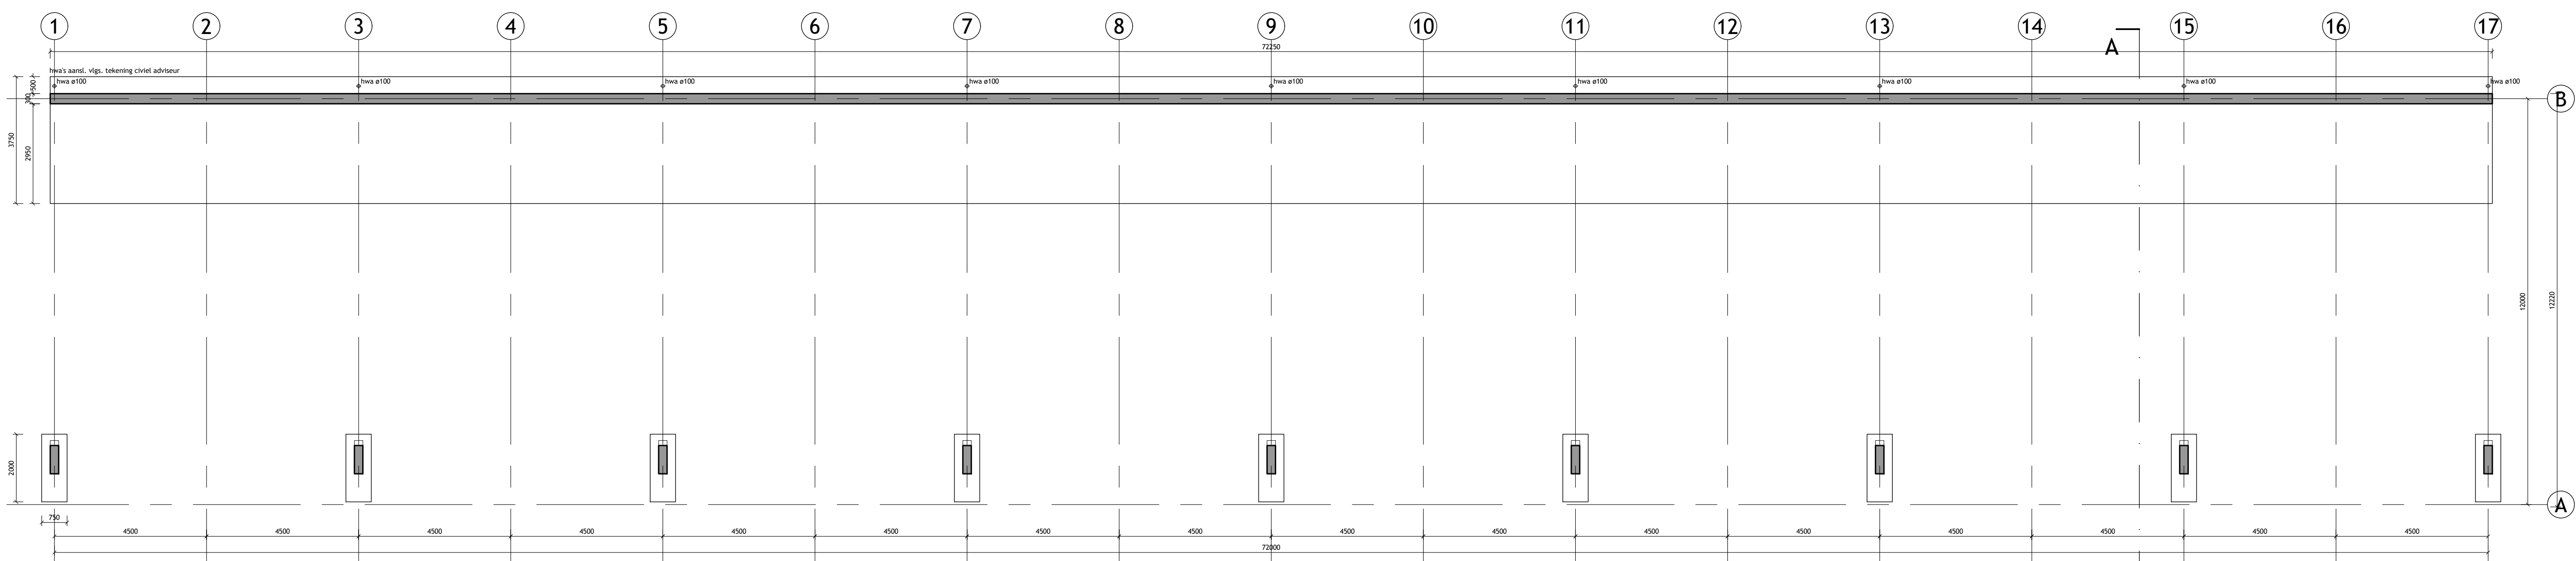

FUNDERING

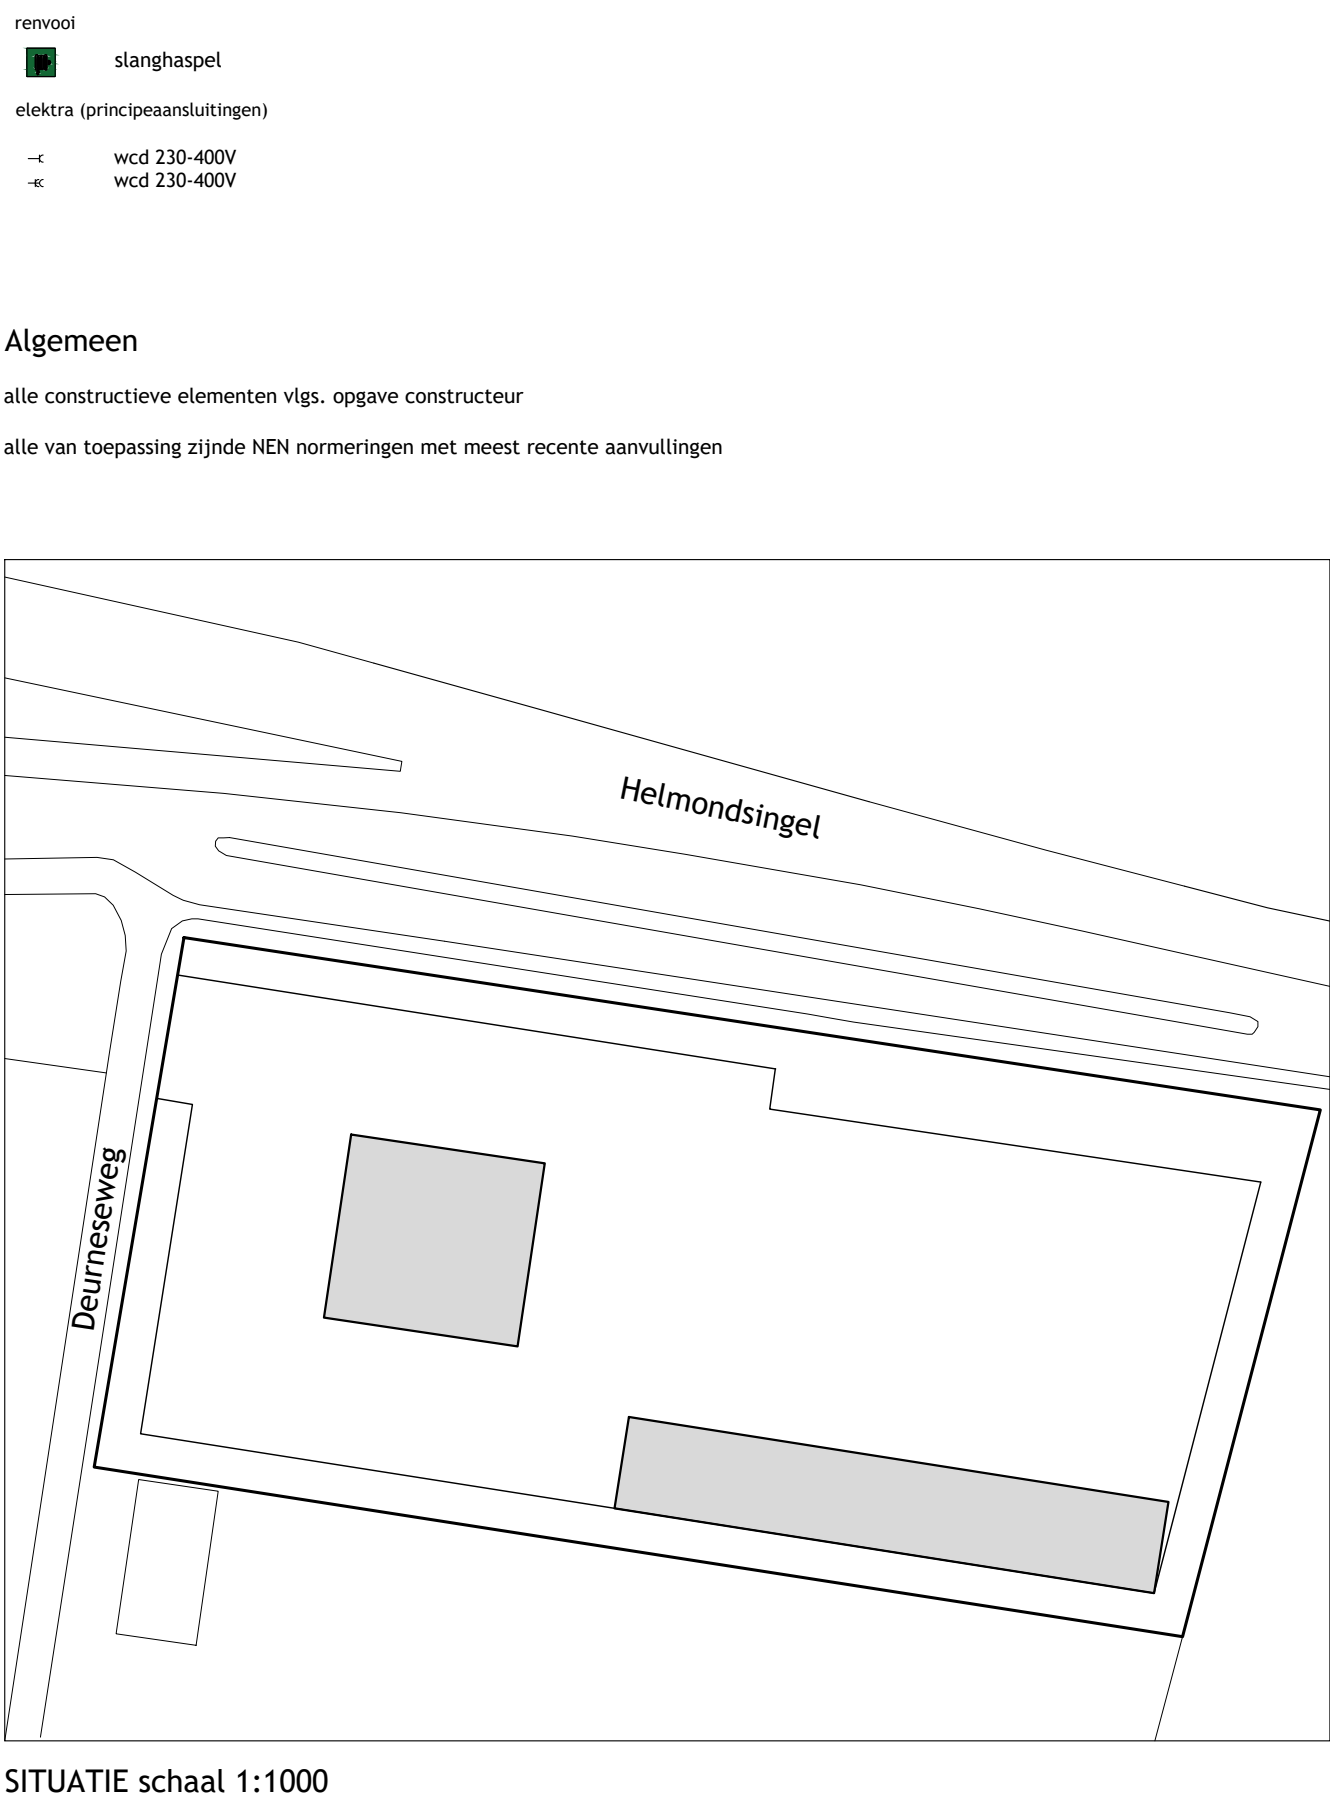

SITUATIE schaal 1:1000

Kadastrale gemeente Helmond
Sectie B
Perceel 1105

MAATVOERING IN HET WERK TE CONTROLEREN

project: Modernisering steunpunt Helmond

opdrachtgever: Provincie Noord-Brabant

onderdeel: Nieuwe stallingen plattegronden, gevels en doorsneden

fase: Bestek

formaat: A0 | schaal: 1:100 | datum: 19-1-2021 | getekend: TdL | gecont.: [signature]

gewijzigd: [signature] | [signature] | [signature]

asbo

20119.PNB BE004

asbo bv | De Grote Elst 58 | Postbus 316 | 5240 AH Rosmalen | T 073 543 26 34 | www.asbo.nl | info@asbo.nl | Rijk 72 74 01

STATUS
DEFINITIEF