




ZUIDGEVEL

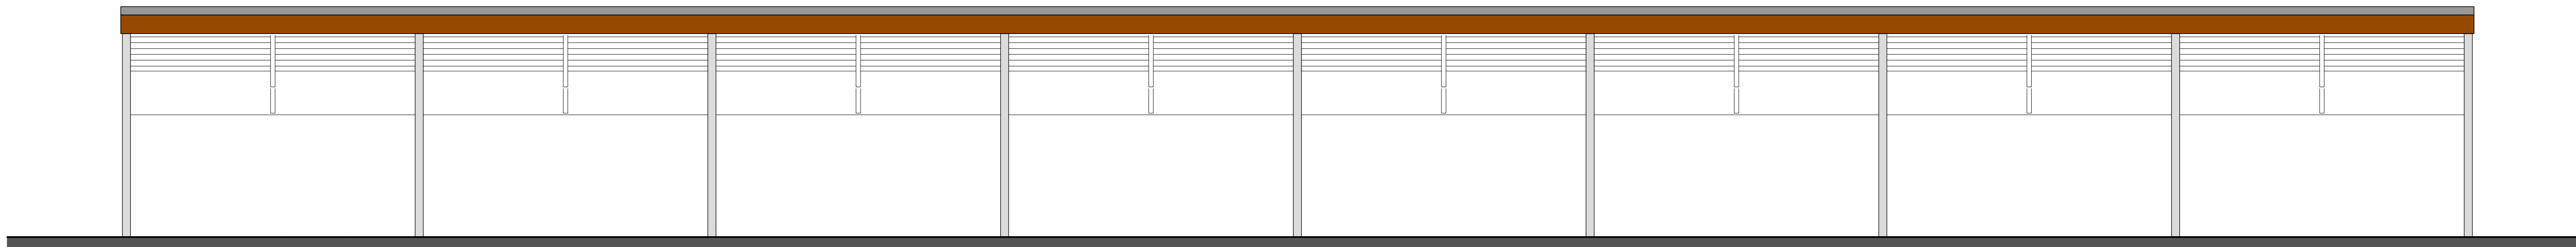


NOORDGEVEL

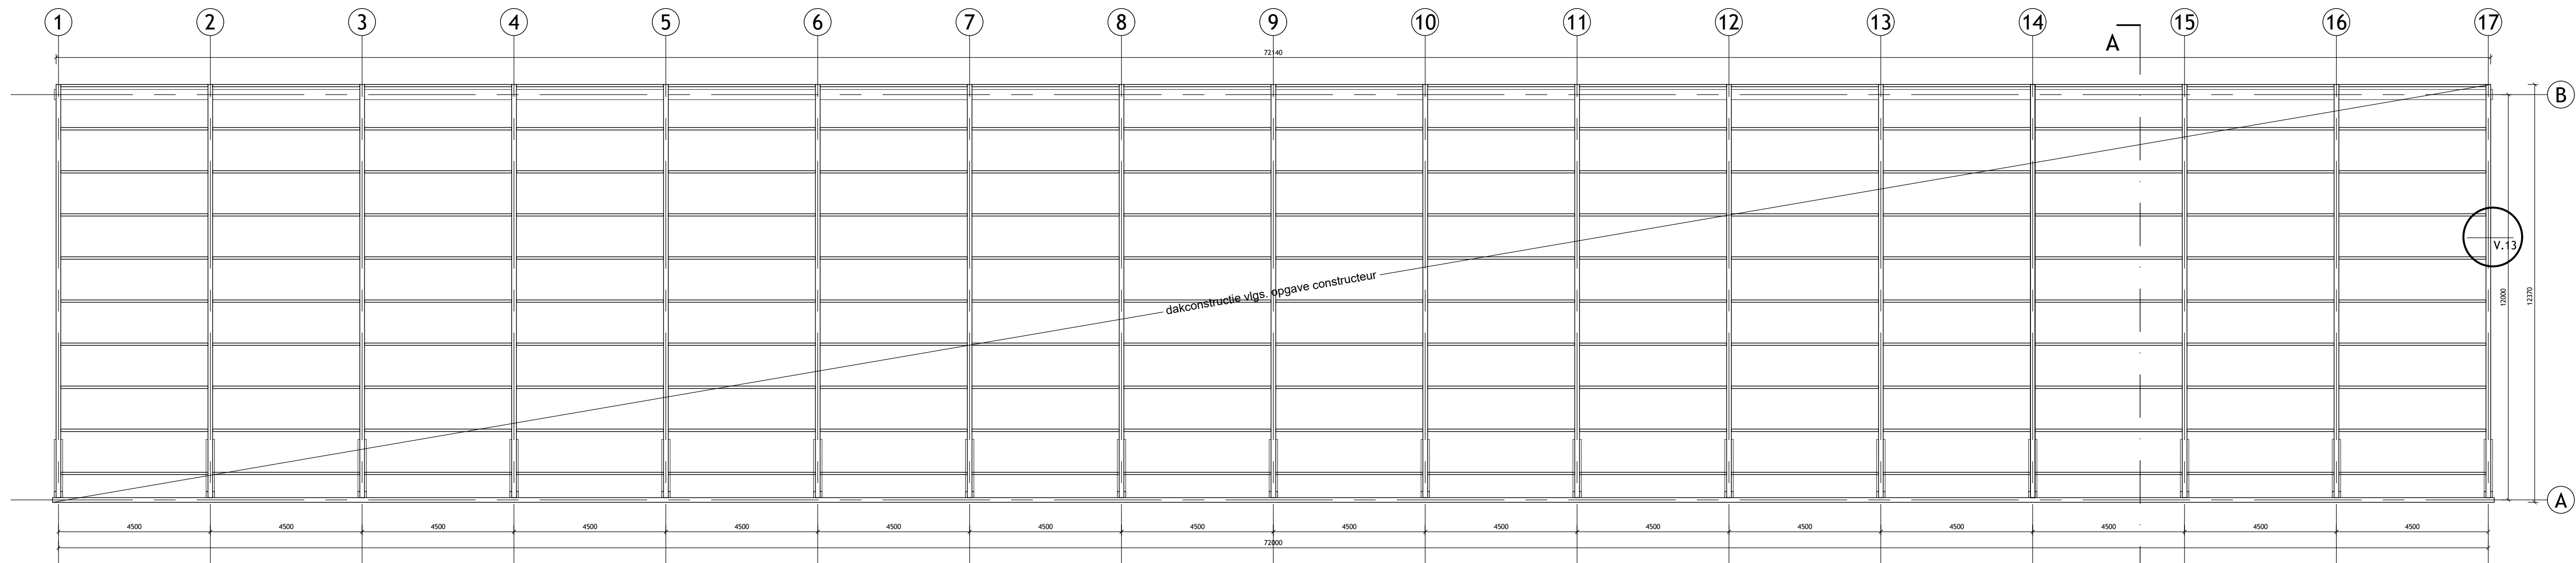


DAKCONSTRUCTIE

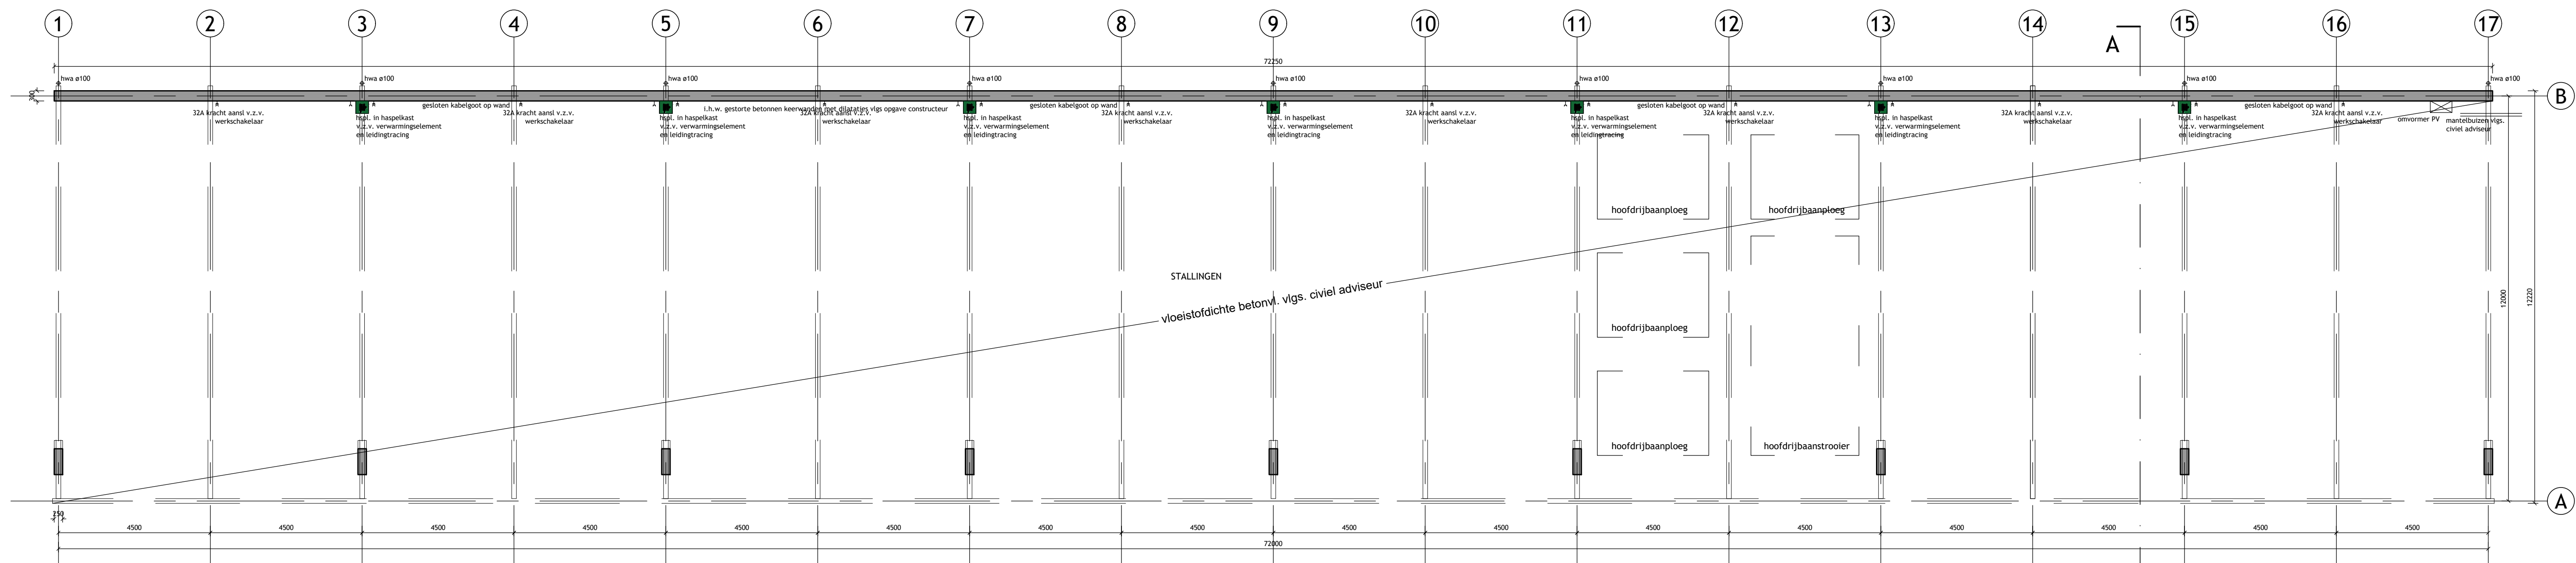


PLATTEGROND

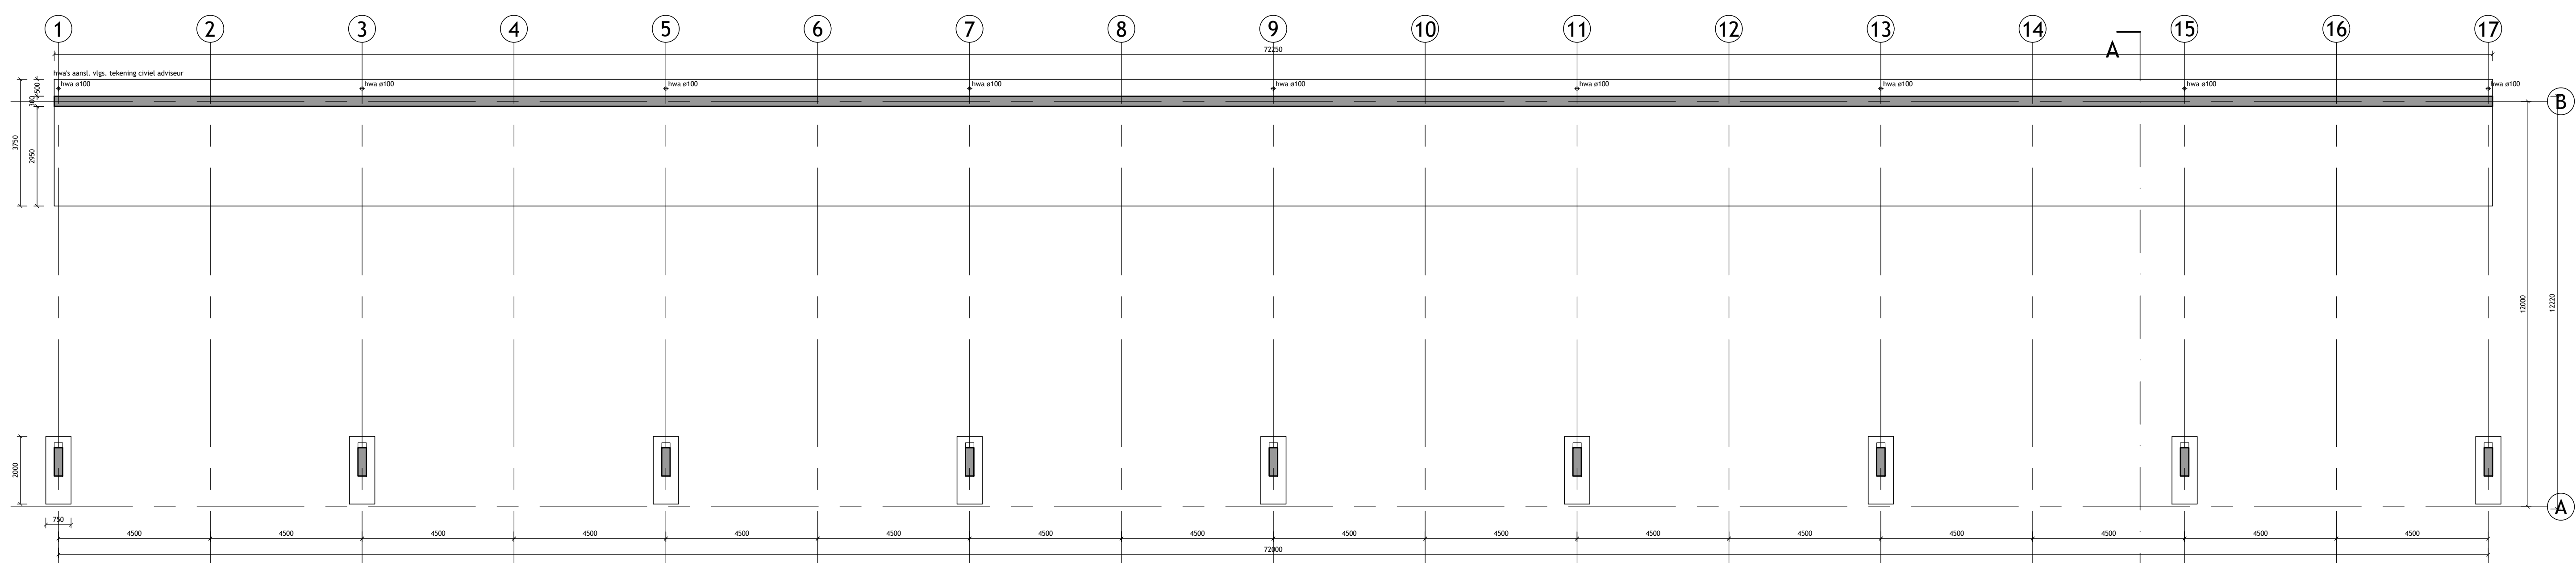

FUNDERING

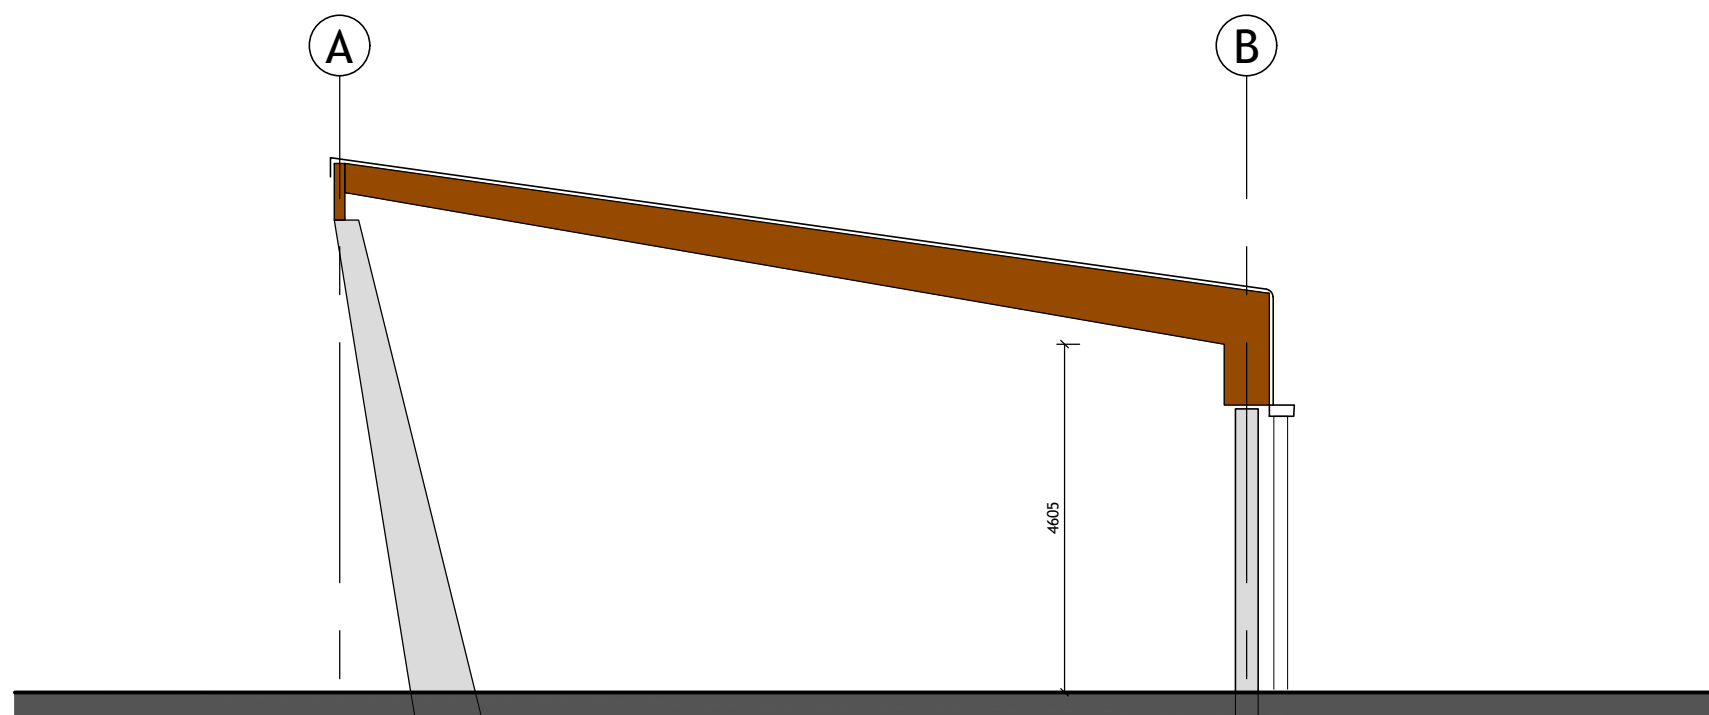

OOST-/WESTGEVEL

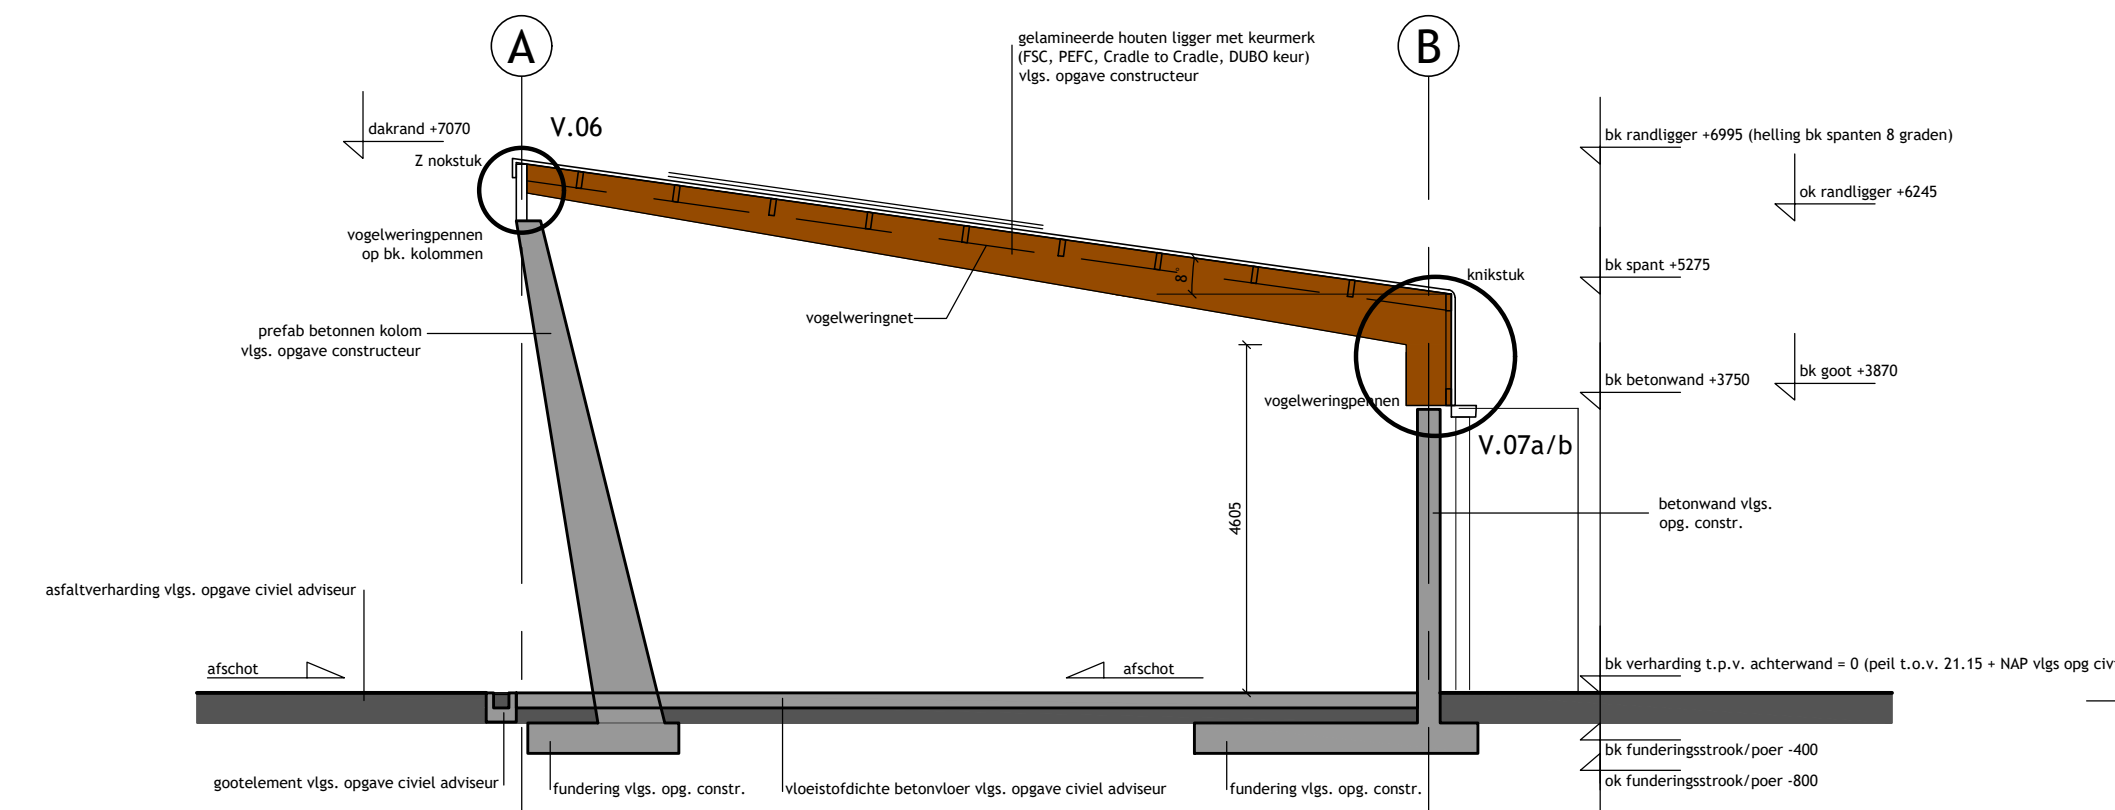


DOORSNEDE A-A

- remise
- slanghaspel
- elektra (principaansluitingen)
- weld 230-400V
- weld 230-400V

Algemeen

alle constructieve elementen vlg. opgave constructeur
alle van toepassing zijnde NEN normeringen met meest recente aanvullingen

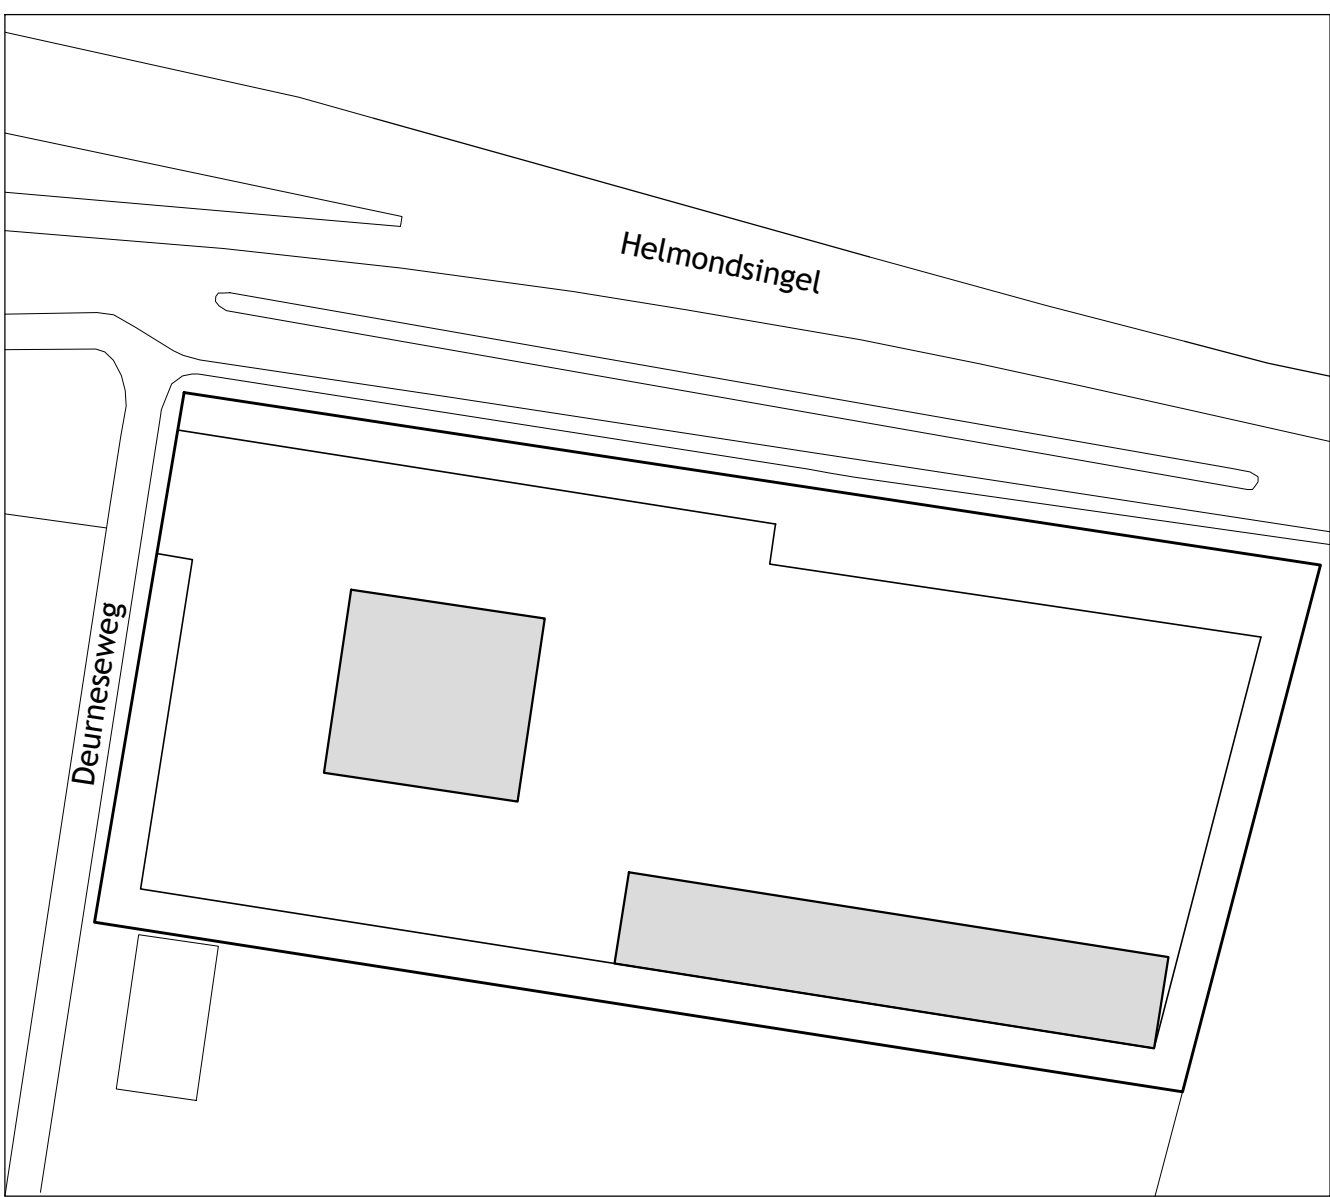

SITUATIE schaal 1:1000

Kadastrale gemeente Helmond
Sectie B
Perceel 1105

MAATVOERING IN HET WERK TE CONTROLLEREN

project: Modernisering steunpunt Helmond

opdrachtgever: Provincie Noord-Brabant

onderdeel: Nieuwe stallingen plattegronden, gevels en doorsneden

fase: Bestek

formaat: A0

schaal: 1:100

datum: 17-2-2021

getekend: TdL

gecontroleerd: TdL

gewijzigd: 19-1-2021

bl: 17-2-2021

et: 17-2-2021

projectnummer: 20119.PNB

blauwprint: BE005

asbo

asbo bv | De Grote Elst 58 | Postbus 316 | 5240 AH Rosmalen | T 073 541 26 34 | www.asbo.nl | info@asbo.nl | Rijk 172 74 021

status: DEFINITIEF