


Verklaring

- Algemeen**
- Bestaande situatie
 - Bestaande hoogte
 - Nieuwe hoogte
 - Haalvoering
 - Materialscheidinglijn
 - Hoogtelijnen
- Rolering**
- Aanbrengen trottoirkolk - rechte kolk, in opsplitsband
Beton/gietijzer: type TR6-4530-100A-LI-DOK
Afm. 300x450, hoogte 1000mm, deksel type: TR003
Leverancier: TBS Soest
 - Aanbrengen lijngoot - ribbaan
Beton/Cor-Ten staal, onderdak type B6U100
Opzetstuk - excentrisch opzetstuk, Afm. 20x15x20mm
Met in te leggen deksel zandvanger
Leverancier: DDC
 - Op hoogte brengen putafdekking
 - Aanbrengen HWA inspectieput
Beton 800x800 mm
 - Aanbrengen brandhydrant
Type: n.t.b.
- Verhardingen**
- Aanbrengen asfaltverharding (rijbaan):
 - deklaag Decorex naturel (30 mm)
 - tussenaag AC 22 bind TL-C (50 mm)
 - onderlaag AC 22 base OL-C (50 mm)
 - menggranulaat 0/315 (150 ml)
 - bestaande zandondergrond
 - Na aanbrengen asfalt topaag waterstraten
 - Aanbrengen betonfegels (entree tournoiquettes)
Afm. 300x300x45 mm, Halfsteensverband, kleur grijs
 - Aanbrengen halfverharding (patrouillepad)
Type Stabilizer, kleur lissel-mix
Topaag, lissel-mix (50 mm)
 - onderlaag, Lava 0/16 (150mm)
 - menggranulaat 0/315 (100 ml)
 - bestaande zandondergrond
 - Na aanbrengen verdichten d.m.v. rollen
 - Aanbrengen halfverharding (schelpenpad)
Type Schelpen, gewassen schelpen
Topaag, schelpen (50 mm)
 - menggranulaat 0/315 (150 mm)
 - bestaande zandondergrond
 - Na aanbrengen walsen
- Opsluitingen**
- Aanbrengen verhoogde opsluitband - (rijbaan)
400x250x2000 mm in beton,
Type zelfverdichtend beton: kleur: zwart 196
Bovenkant band 140mm boven niveau asfalt
Leverancier: Giverbo
 - Aanbrengen verhoogde opsluitband - (rijbaan)
200x250x2000 mm in beton,
Type zelfverdichtend beton: kleur: zwart 196
Bovenkant band 140mm boven niveau asfalt
Leverancier: Giverbo
 - Aanbrengen verloopband - (rijbaan)
400 x 200x250x2000 mm in beton,
Type zelfverdichtend beton: kleur: zwart 196
Bovenkant band 140mm boven niveau asfalt
Leverancier: Giverbo
 - Aanbrengen inrij-verloopband - (op vakken)
400 x 200x250x2000 mm in beton,
Type zelfverdichtend beton: kleur: zwart 196
Bovenkant band 140mm boven niveau asfalt
Leverancier: Giverbo
 - Aanbrengen inrijband - (op vakken)
400x250x250x2000 mm in beton,
Type zelfverdichtend beton: kleur: zwart 196
Bovenkant band 140mm boven niveau asfalt
Leverancier: Giverbo
 - Aanbrengen verhoogde opsluitband met zijelement
400x500x2000 mm in beton,
Type zelfverdichtend beton: kleur: zwart 196
Houten zijring, hardhout Type: Angelin Vernoel
Afm. 1836x12x40mm (lxhxl)
Leverancier: Giverbo
 - Aanbrengen opsluitband
100x200 mm in beton, kleur donkergrijs
 - Aanbrengen inrijverloopband (Familie Bronsweg)
in beton, kleur donkergrijs
- Markeringen**
- Aanbrengen parkeerwakschiding
RVS 'punaler' type Box Clow, afm. 102mm
Diameter 102 mm, op asfalt, Afwerking: mat
Onderlinge afstand 0,58 m h.o.h.
- Verlichting**
- Aanbrengen lichtmast
(door derden, incl. kabel- en grondwerk)
 - type 1 = mast, hoogte 5m, met enkel armatuur
 - type 2 = mast, hoogte 4m, met enkel armatuur
 - type 4 = mast, hoogte 4m, met dubbel armatuur
 - Aanbrengen grondspot (waterafval)
(incl. kabel- en grondwerk)
 - type 5 = spot f.b.v. aantilten vlaggenmasten
- Terreinrichting**
- Aanbrengen vlaggenmast - (waterafval)
Hoogte: 5,0m, type n.t.b.
Incl. aanbrengen vlag
 - Aanbrengen wildrooster - (oud Waalsdorperweg)
Type: 7, afm. 564x2100x500mm
Prefab beton onderbak
Wildrooster: plaatstaal 50x10mm h.o.h. 70mm
Incl. faunatrage
Leverancier: Arfman
 - Aanbrengen Klappoort - (wildrooster)
Type: Hollands hek, houtsoort: eiken
Afm. 1000x1200mm, rechtsdraaiend
Leverancier: Van Vriel Koopwagheout
 - Aanbrengen anti-doorslijbeveiliging
Incl. aanbrengen betonplaten
- Corus Wali (uit depot)
- betonplaat afm. 195x195mm, kleur grijs
 - Aanbrengen nieuw hekwerk
Door derden
 - Afzetpaal (entree tournoiquettes)
Door derden
 - Tournoiquettes (entree)
Door derden
 - Aanbrengen beveiligings camera's
Door derden
 - Barriër met slagboom
Bestaand
 - Waterafval met vlaggenmasten (hoofd entree)
- Betonnen zitrand rondom met aflopend betonvak aan binnenzijde waar een waterfilm overheen stroomt
 - Ondergrondse betonnen combikelder behorende bij waterafval met waterbuffer en technische ruimte voor aansturing en zuivering
- Groenvoorziening**
- Aanbrengen boom - enkelstam
(zie beplantingsplan)
 - Aanbrengen boom - meersstam
(zie beplantingsplan)
 - Bestaande boom
 - Aanbrengen vaste planten
(zie beplantingsplan)
 - Aanbrengen gras, ruigte
(zie beplantingsplan)

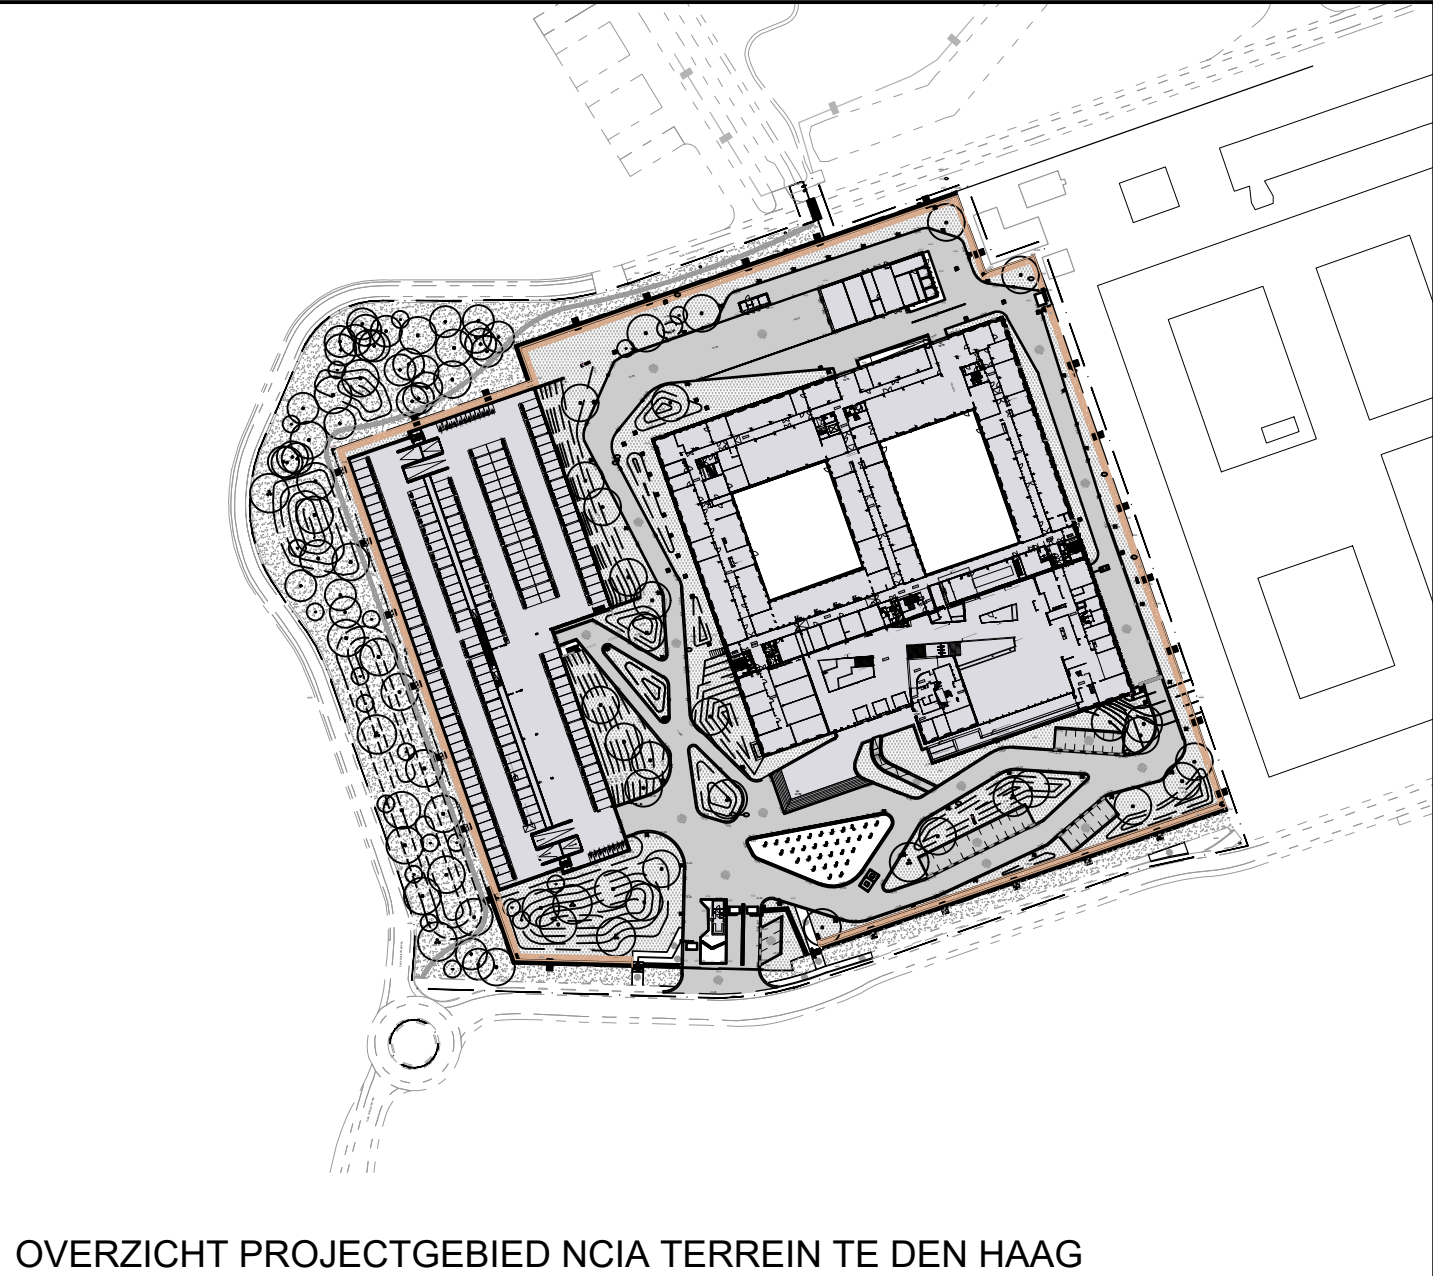

OVERZICHT PROJECTGEBIED NCIA TERREIN TE DEN HAAG

Terreinrichting NCIA
Den Haag

Specificatie:
UITVOERINGSTEKENING

Objectnummer:	Getekend: G.J.L.
Gebouwnummer:	Gecontroleerd:
Besteknummer:	Datum: 11-10-2020
Projectnummer:	Schaal: 1:200
Fase: BESTEK	Formaat: A0
Versie: 1	Documentcode:

LITH Advies



Blad:
1 van 2

Directie - Vastgoedbeheer
www.groenadvies.nl
088 112 80 20

plaatnummer: 1110920