

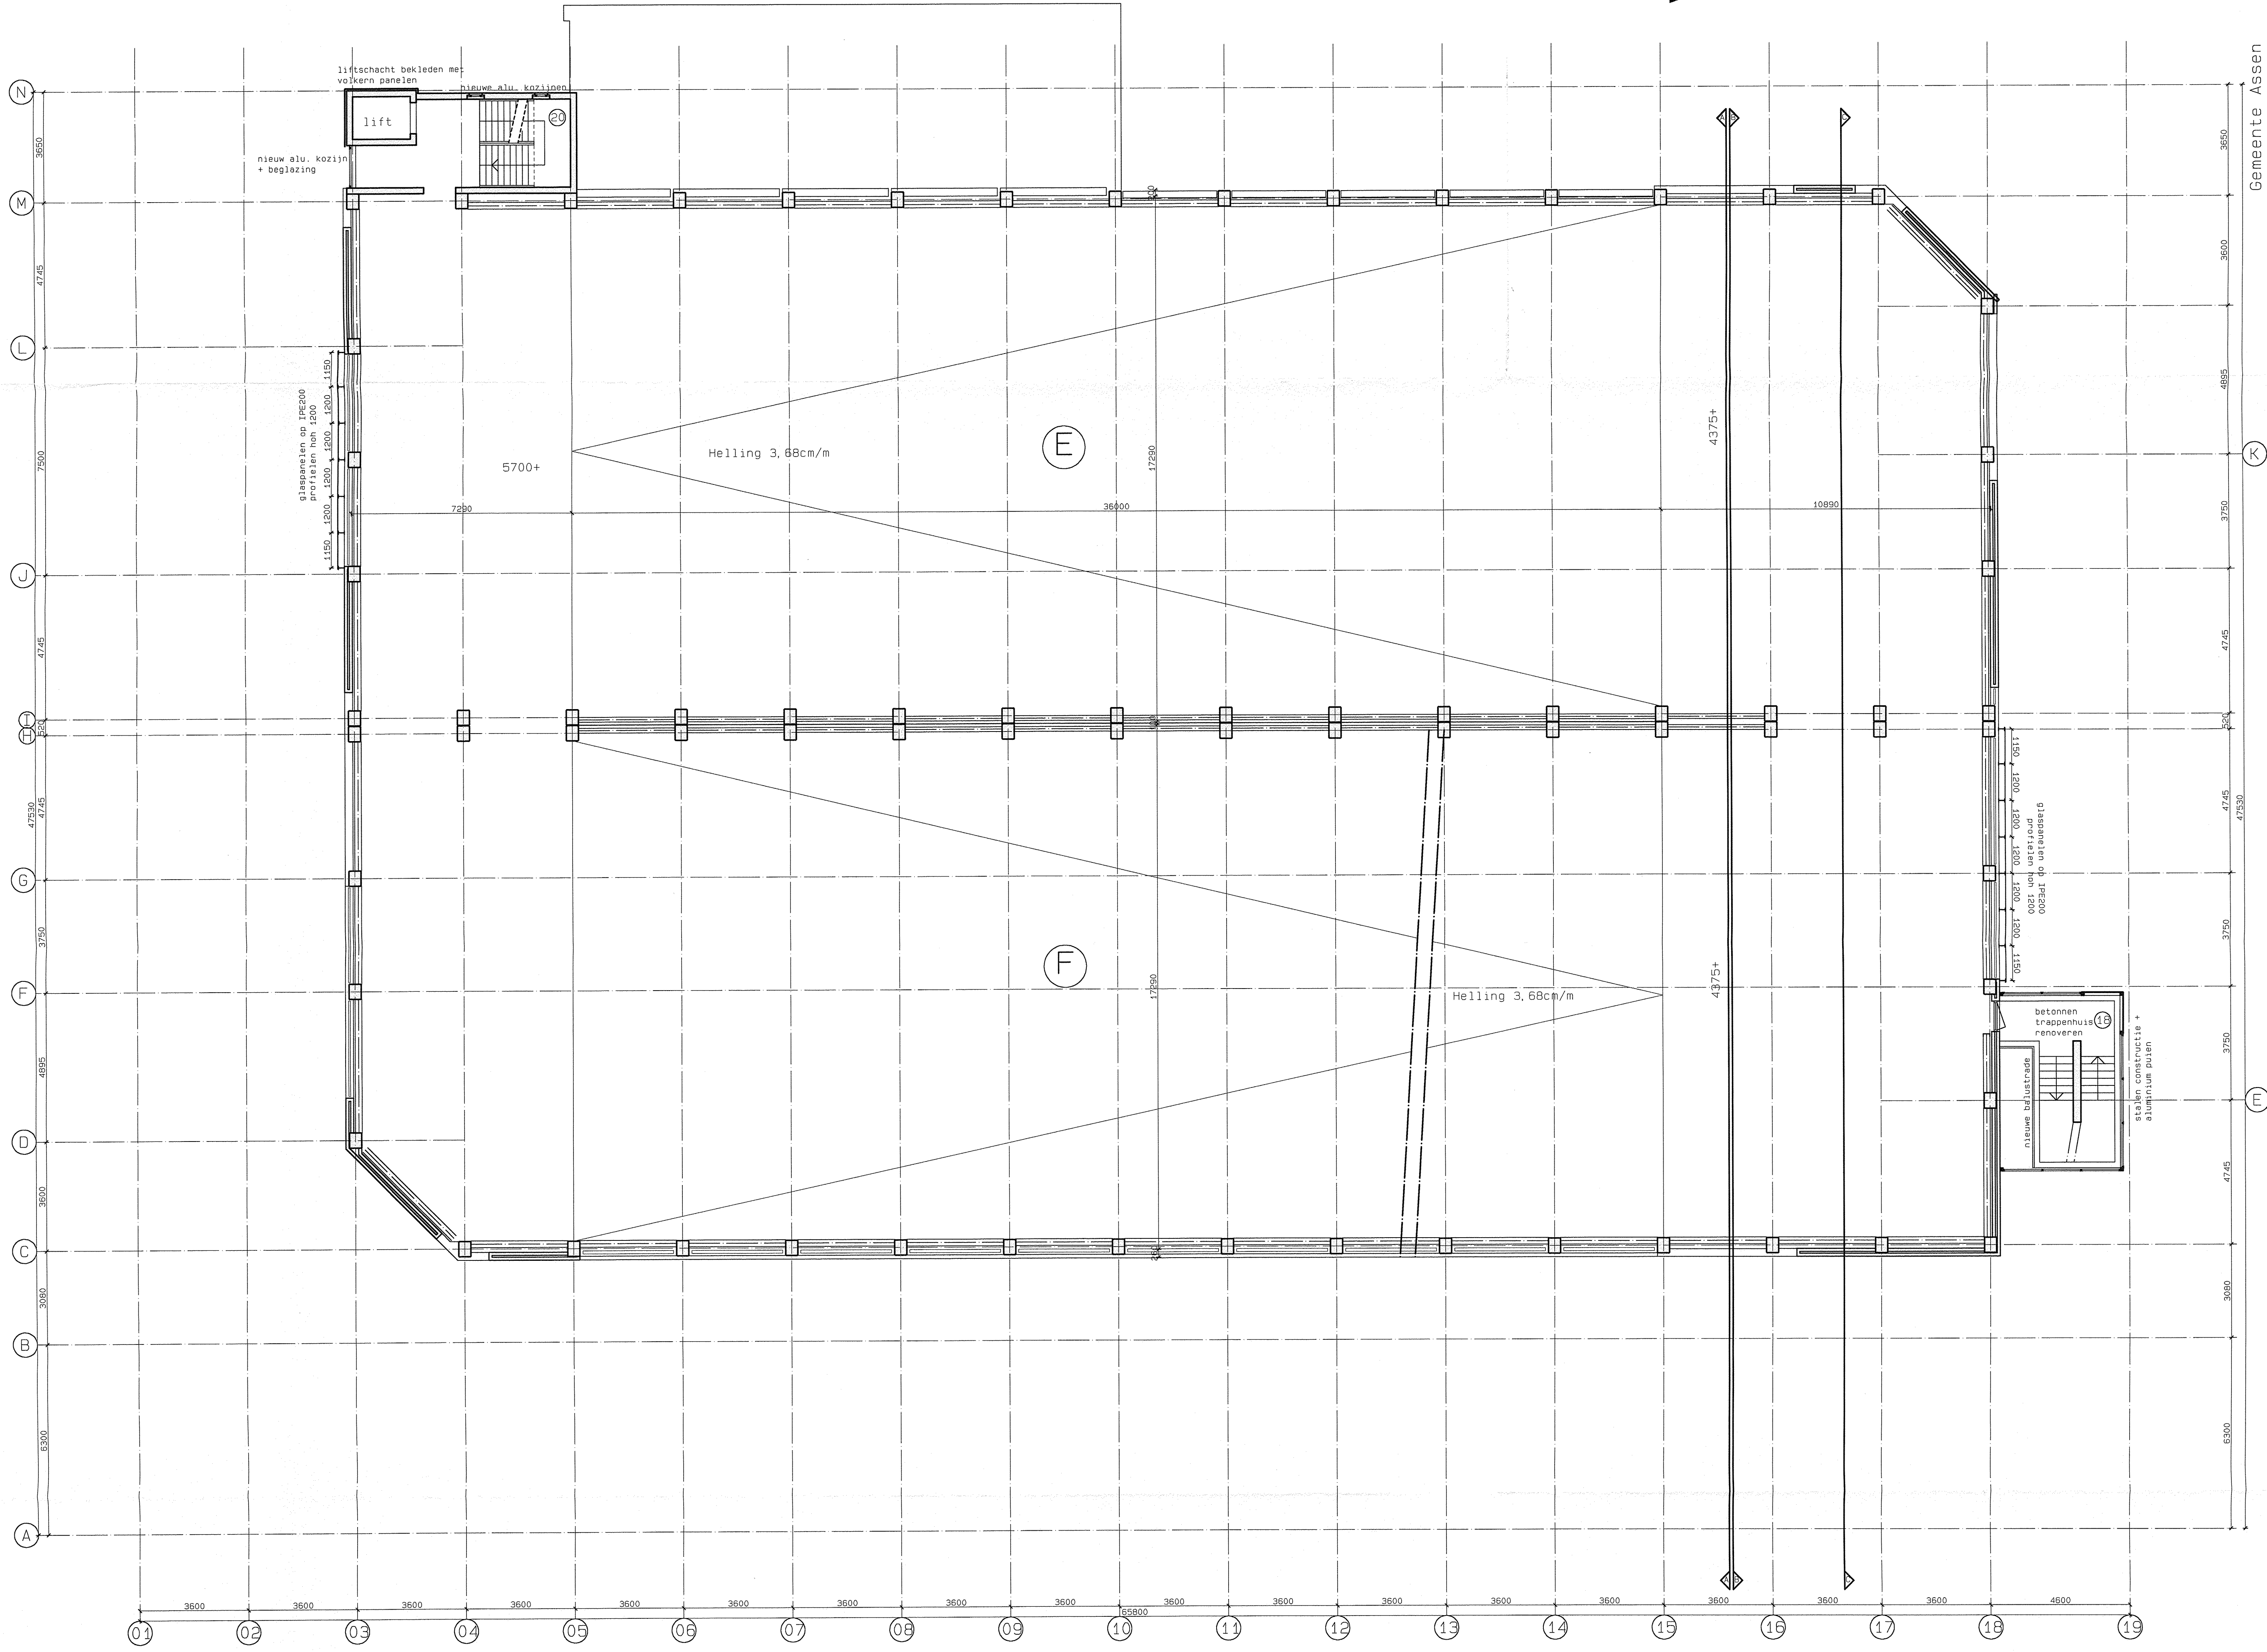
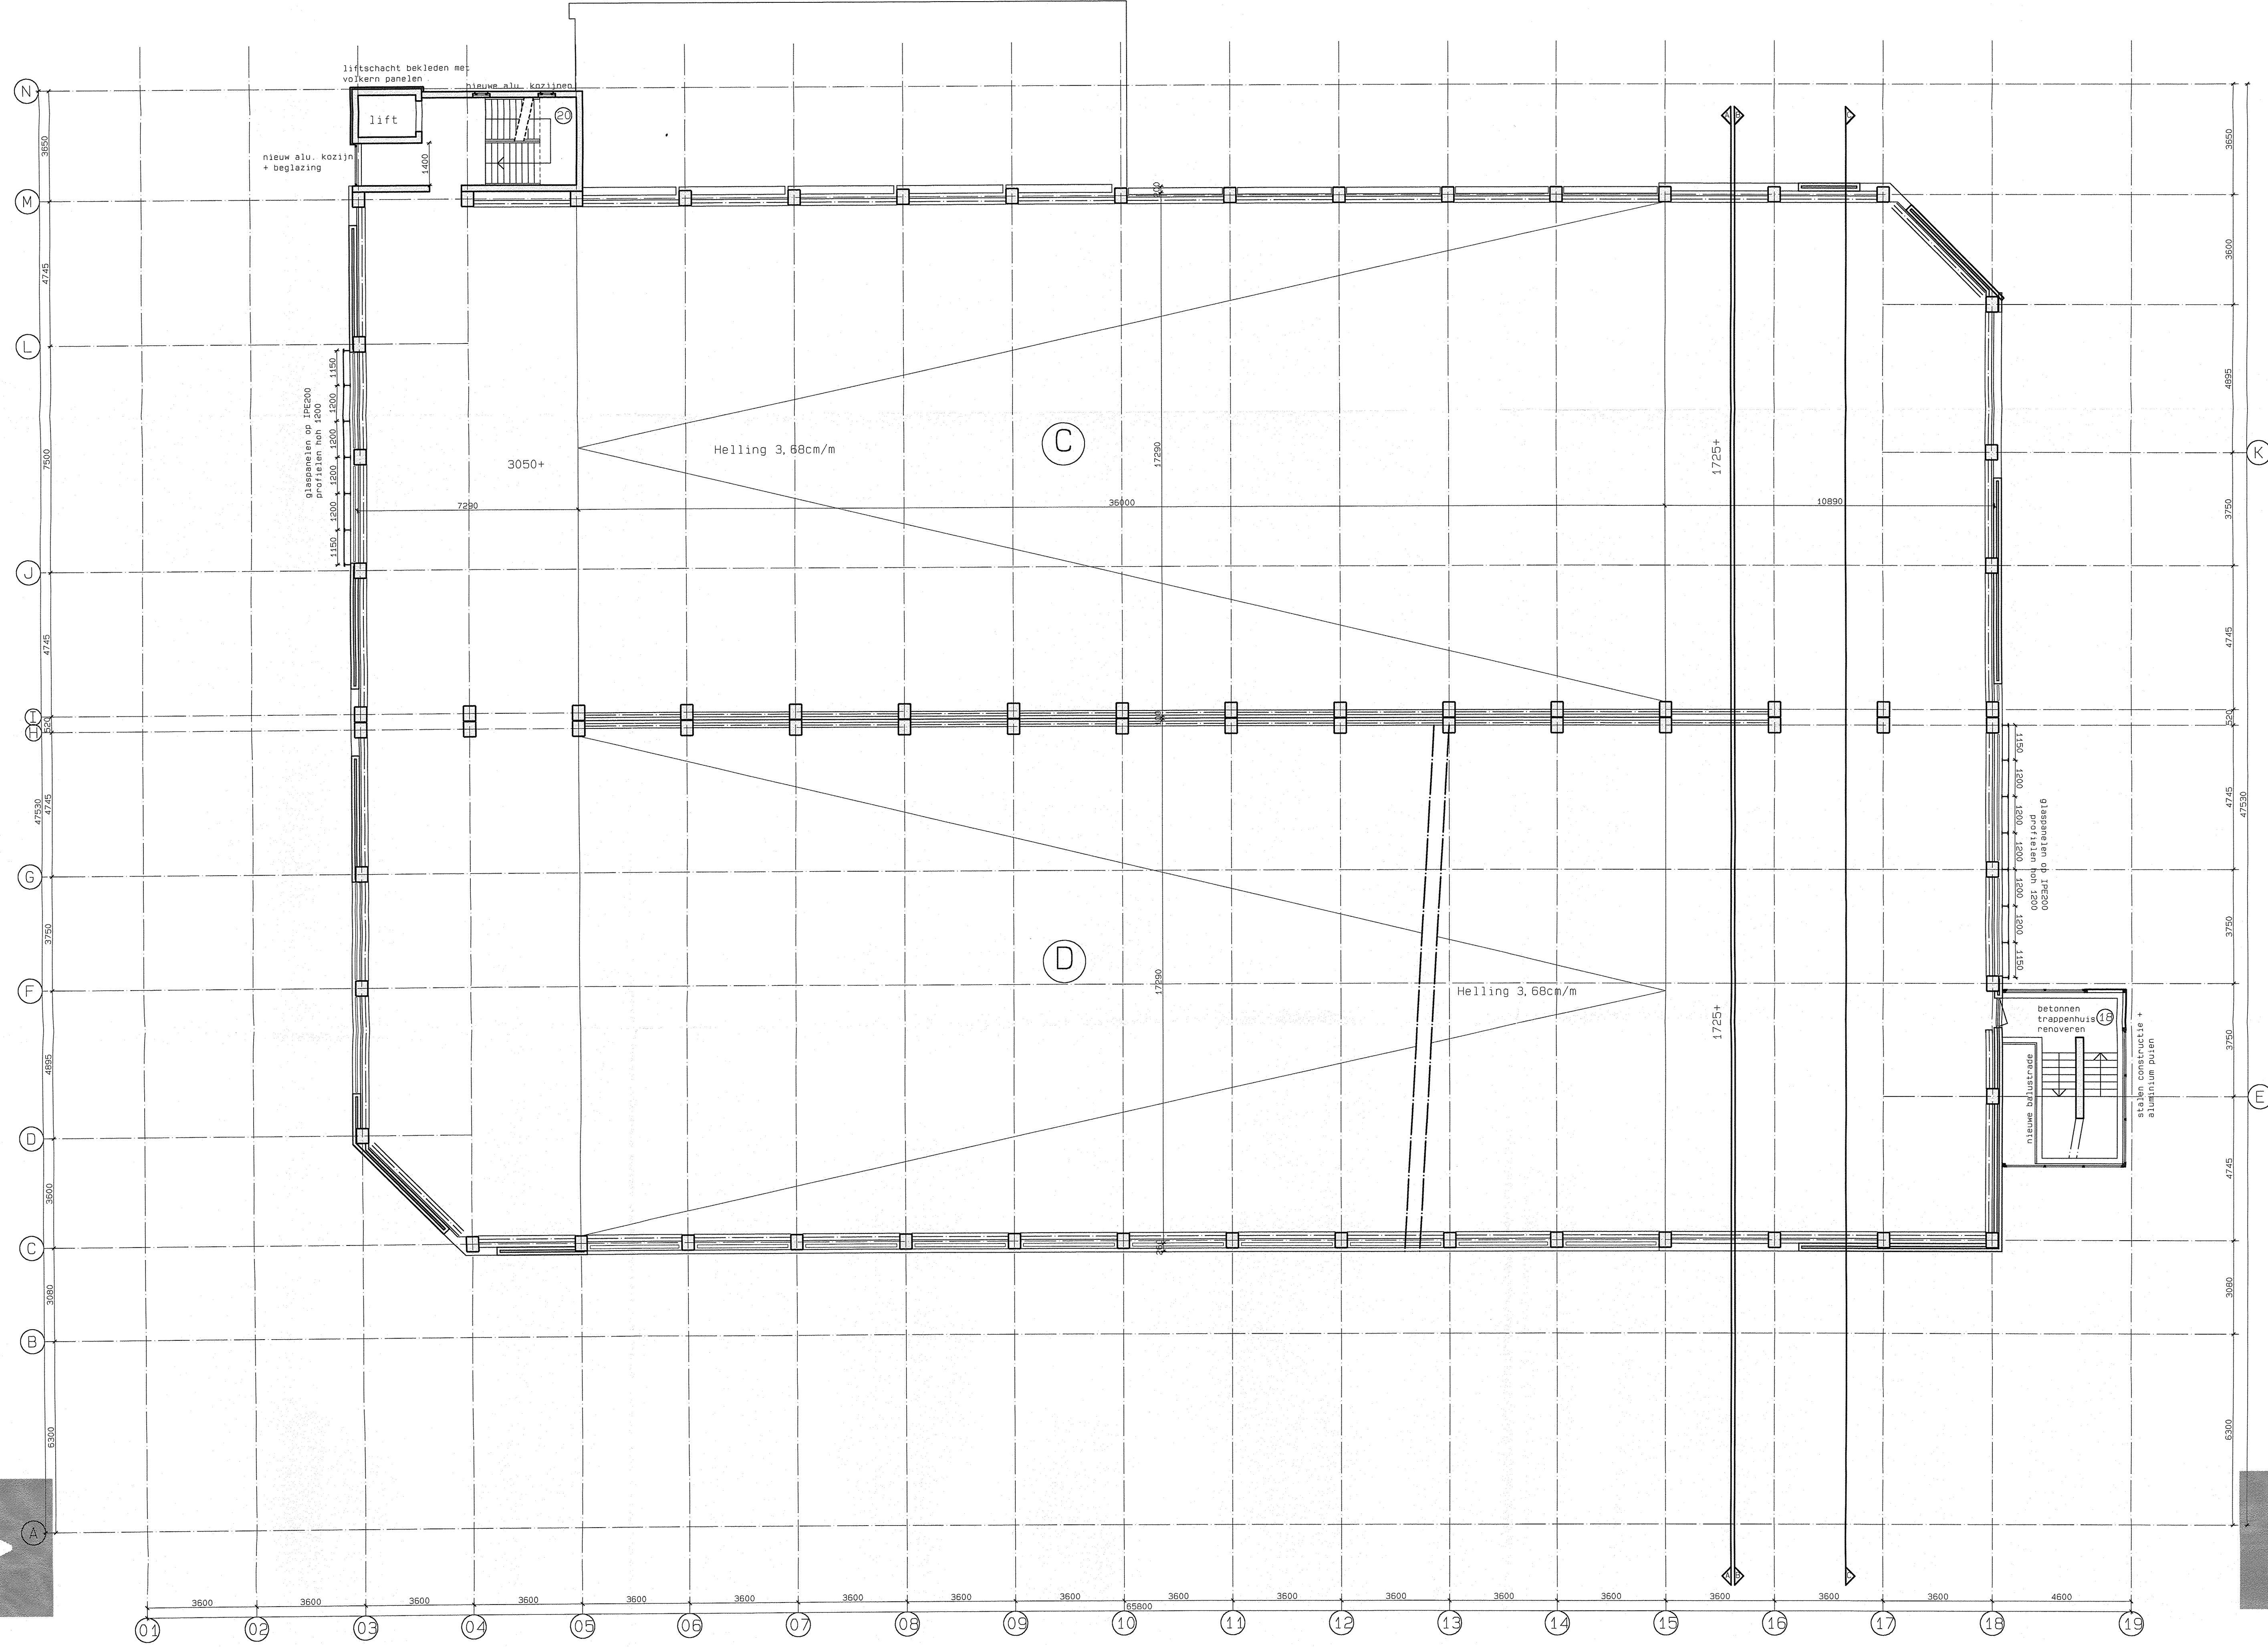


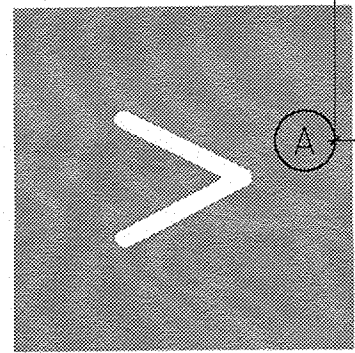

Plattegrond Dek C en D

Plattegrond Dek E en F

Gemeente Assen
Mercuriusgarage
te Assen
Werktekeningen
Plattegrond Dek

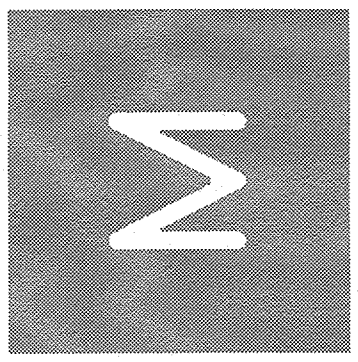

BENVOOT Accessories	Kalkssteen 100m dik balksteen 100m dik pleefondisolatie houten kolozen in stalen schroeven deur zeefsluitend droge buisleiding vloertegel 100x100 ruis- en beschrijving ruisnummer openlucht Vluchtdeur binnenuit zonder sleutel te oenen sproeischuurbuisser 2 KG
--------------------------------------	---

Van Manen en Zwart
architecten

king singel 1
9203 jcdachter
tel 0512 584646
fax 0512 584645
info@vanmanenzwart.n
www.vanmanenzwart.n

maten in het werk
te controleren

schaal 1:100
 datum 18-6-04
 gew 07-9-04 A

0318-W2