
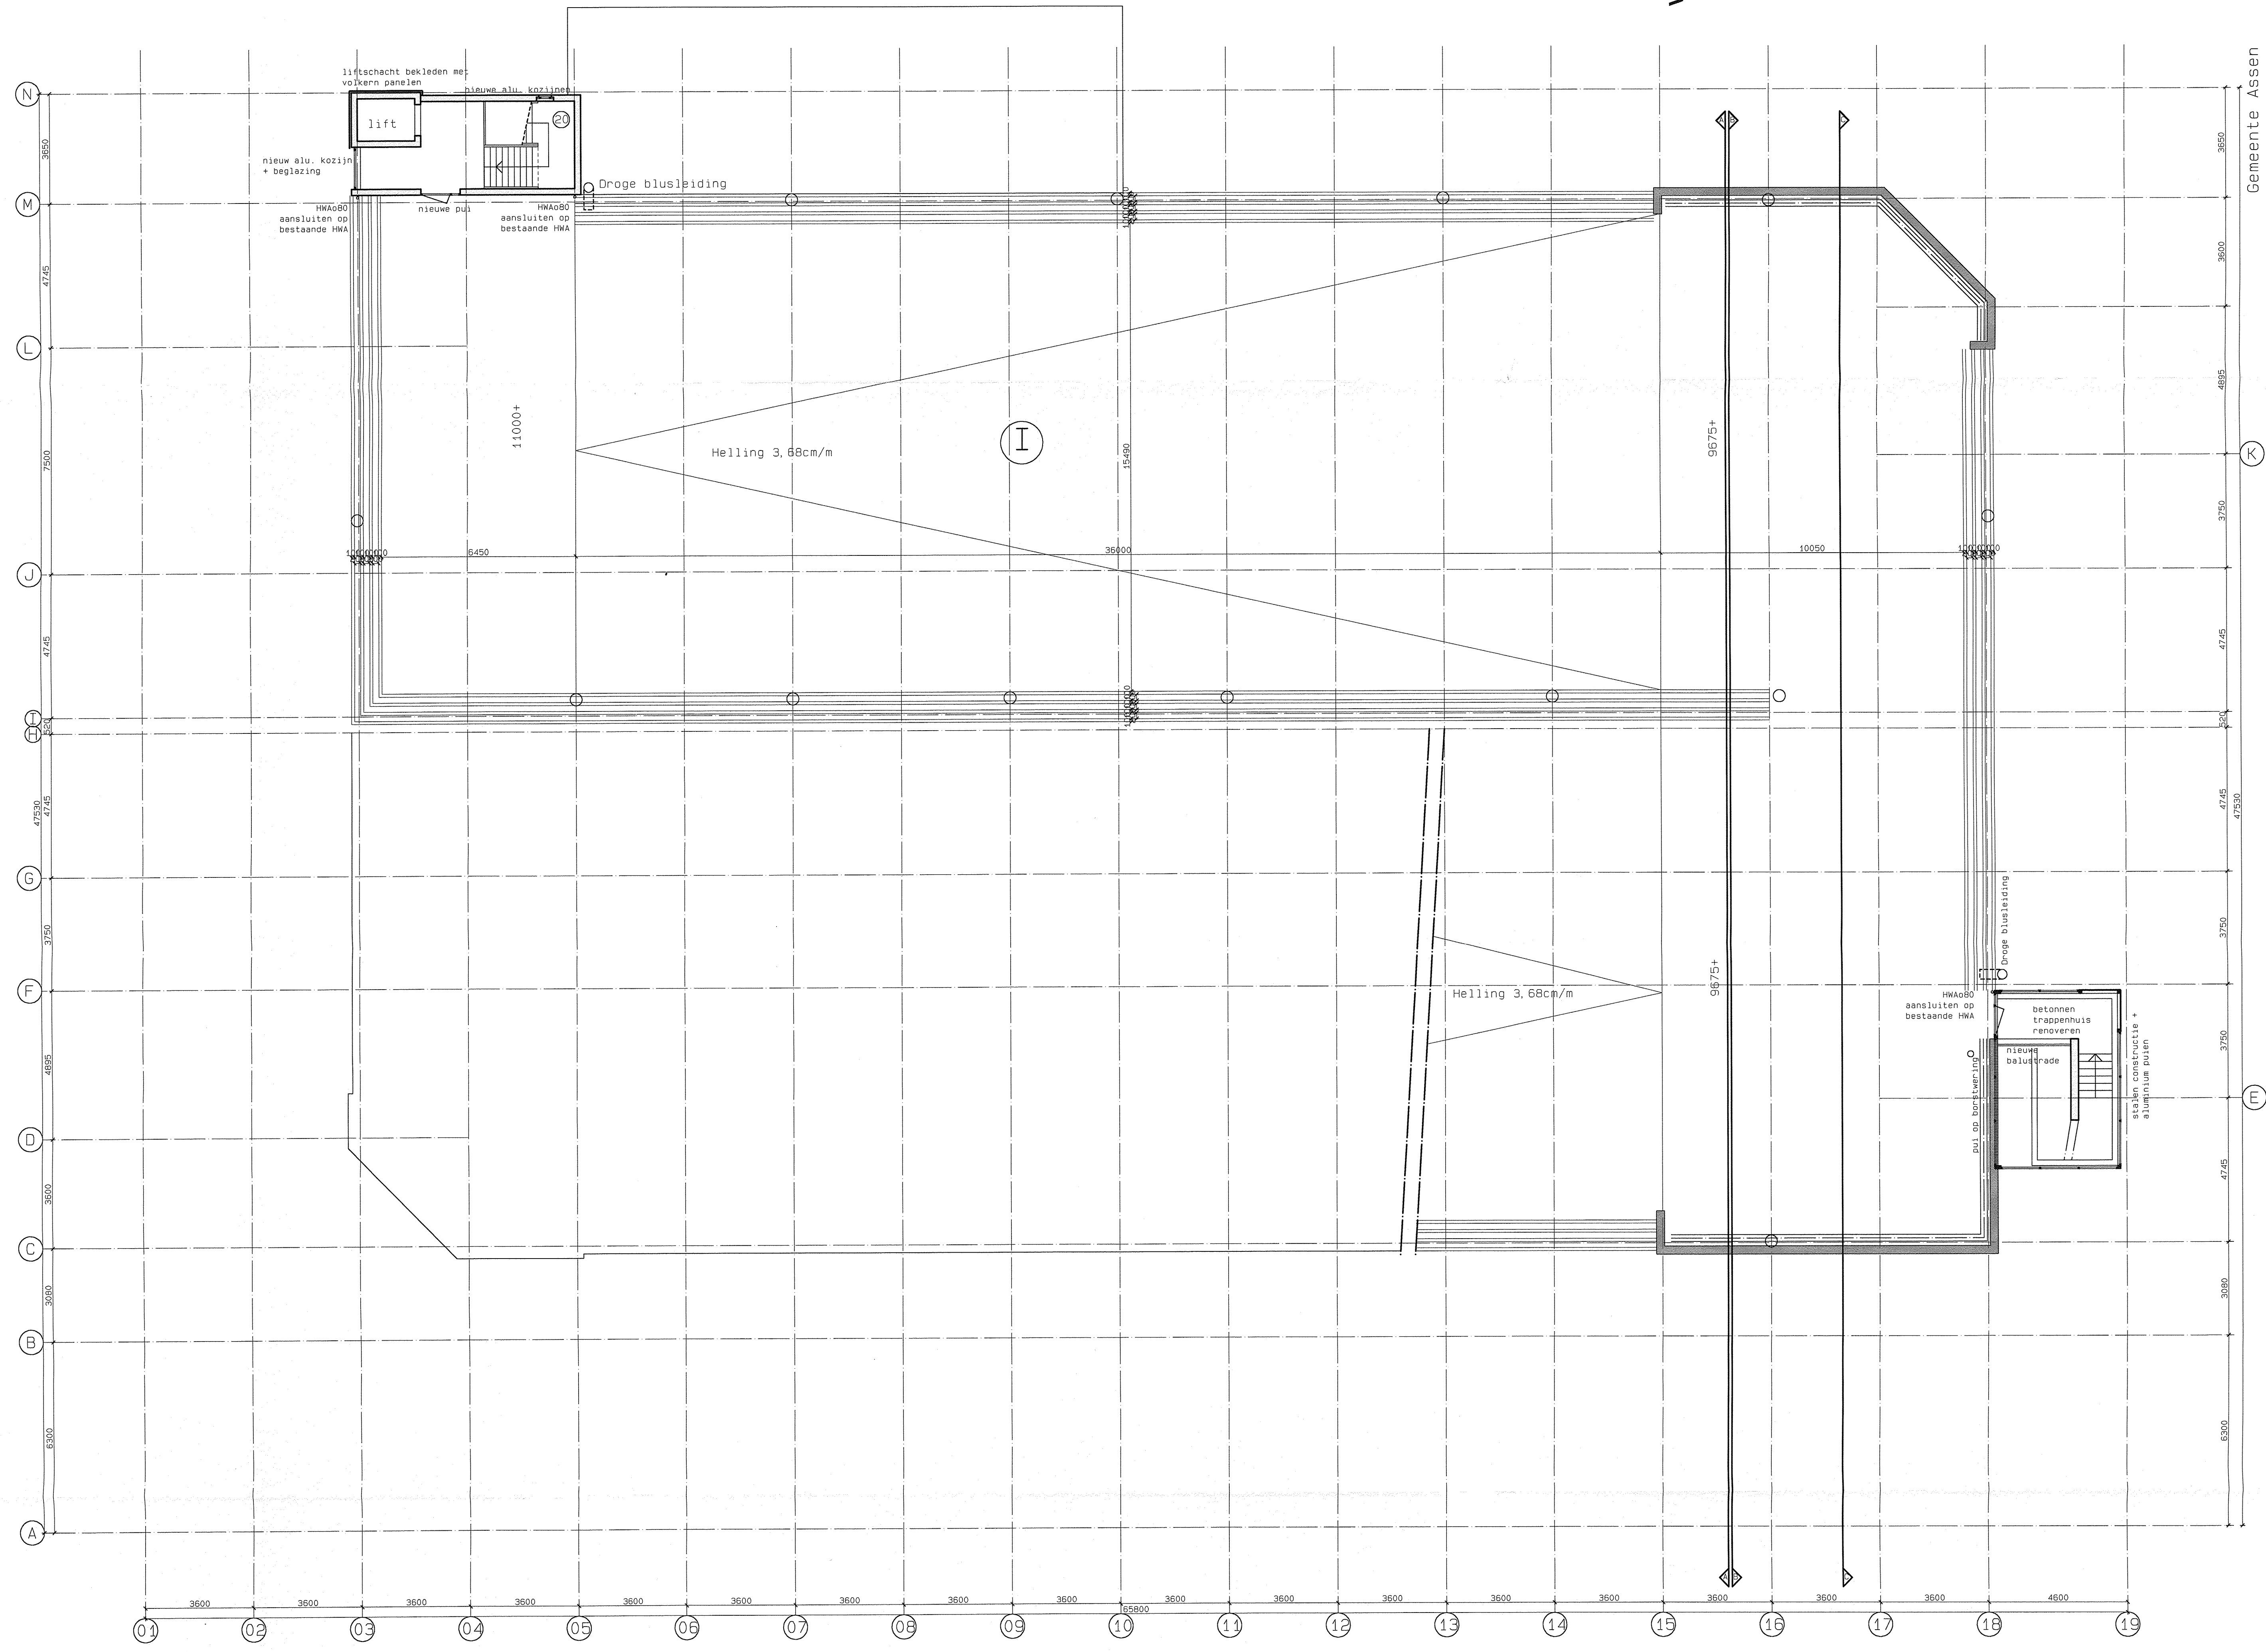
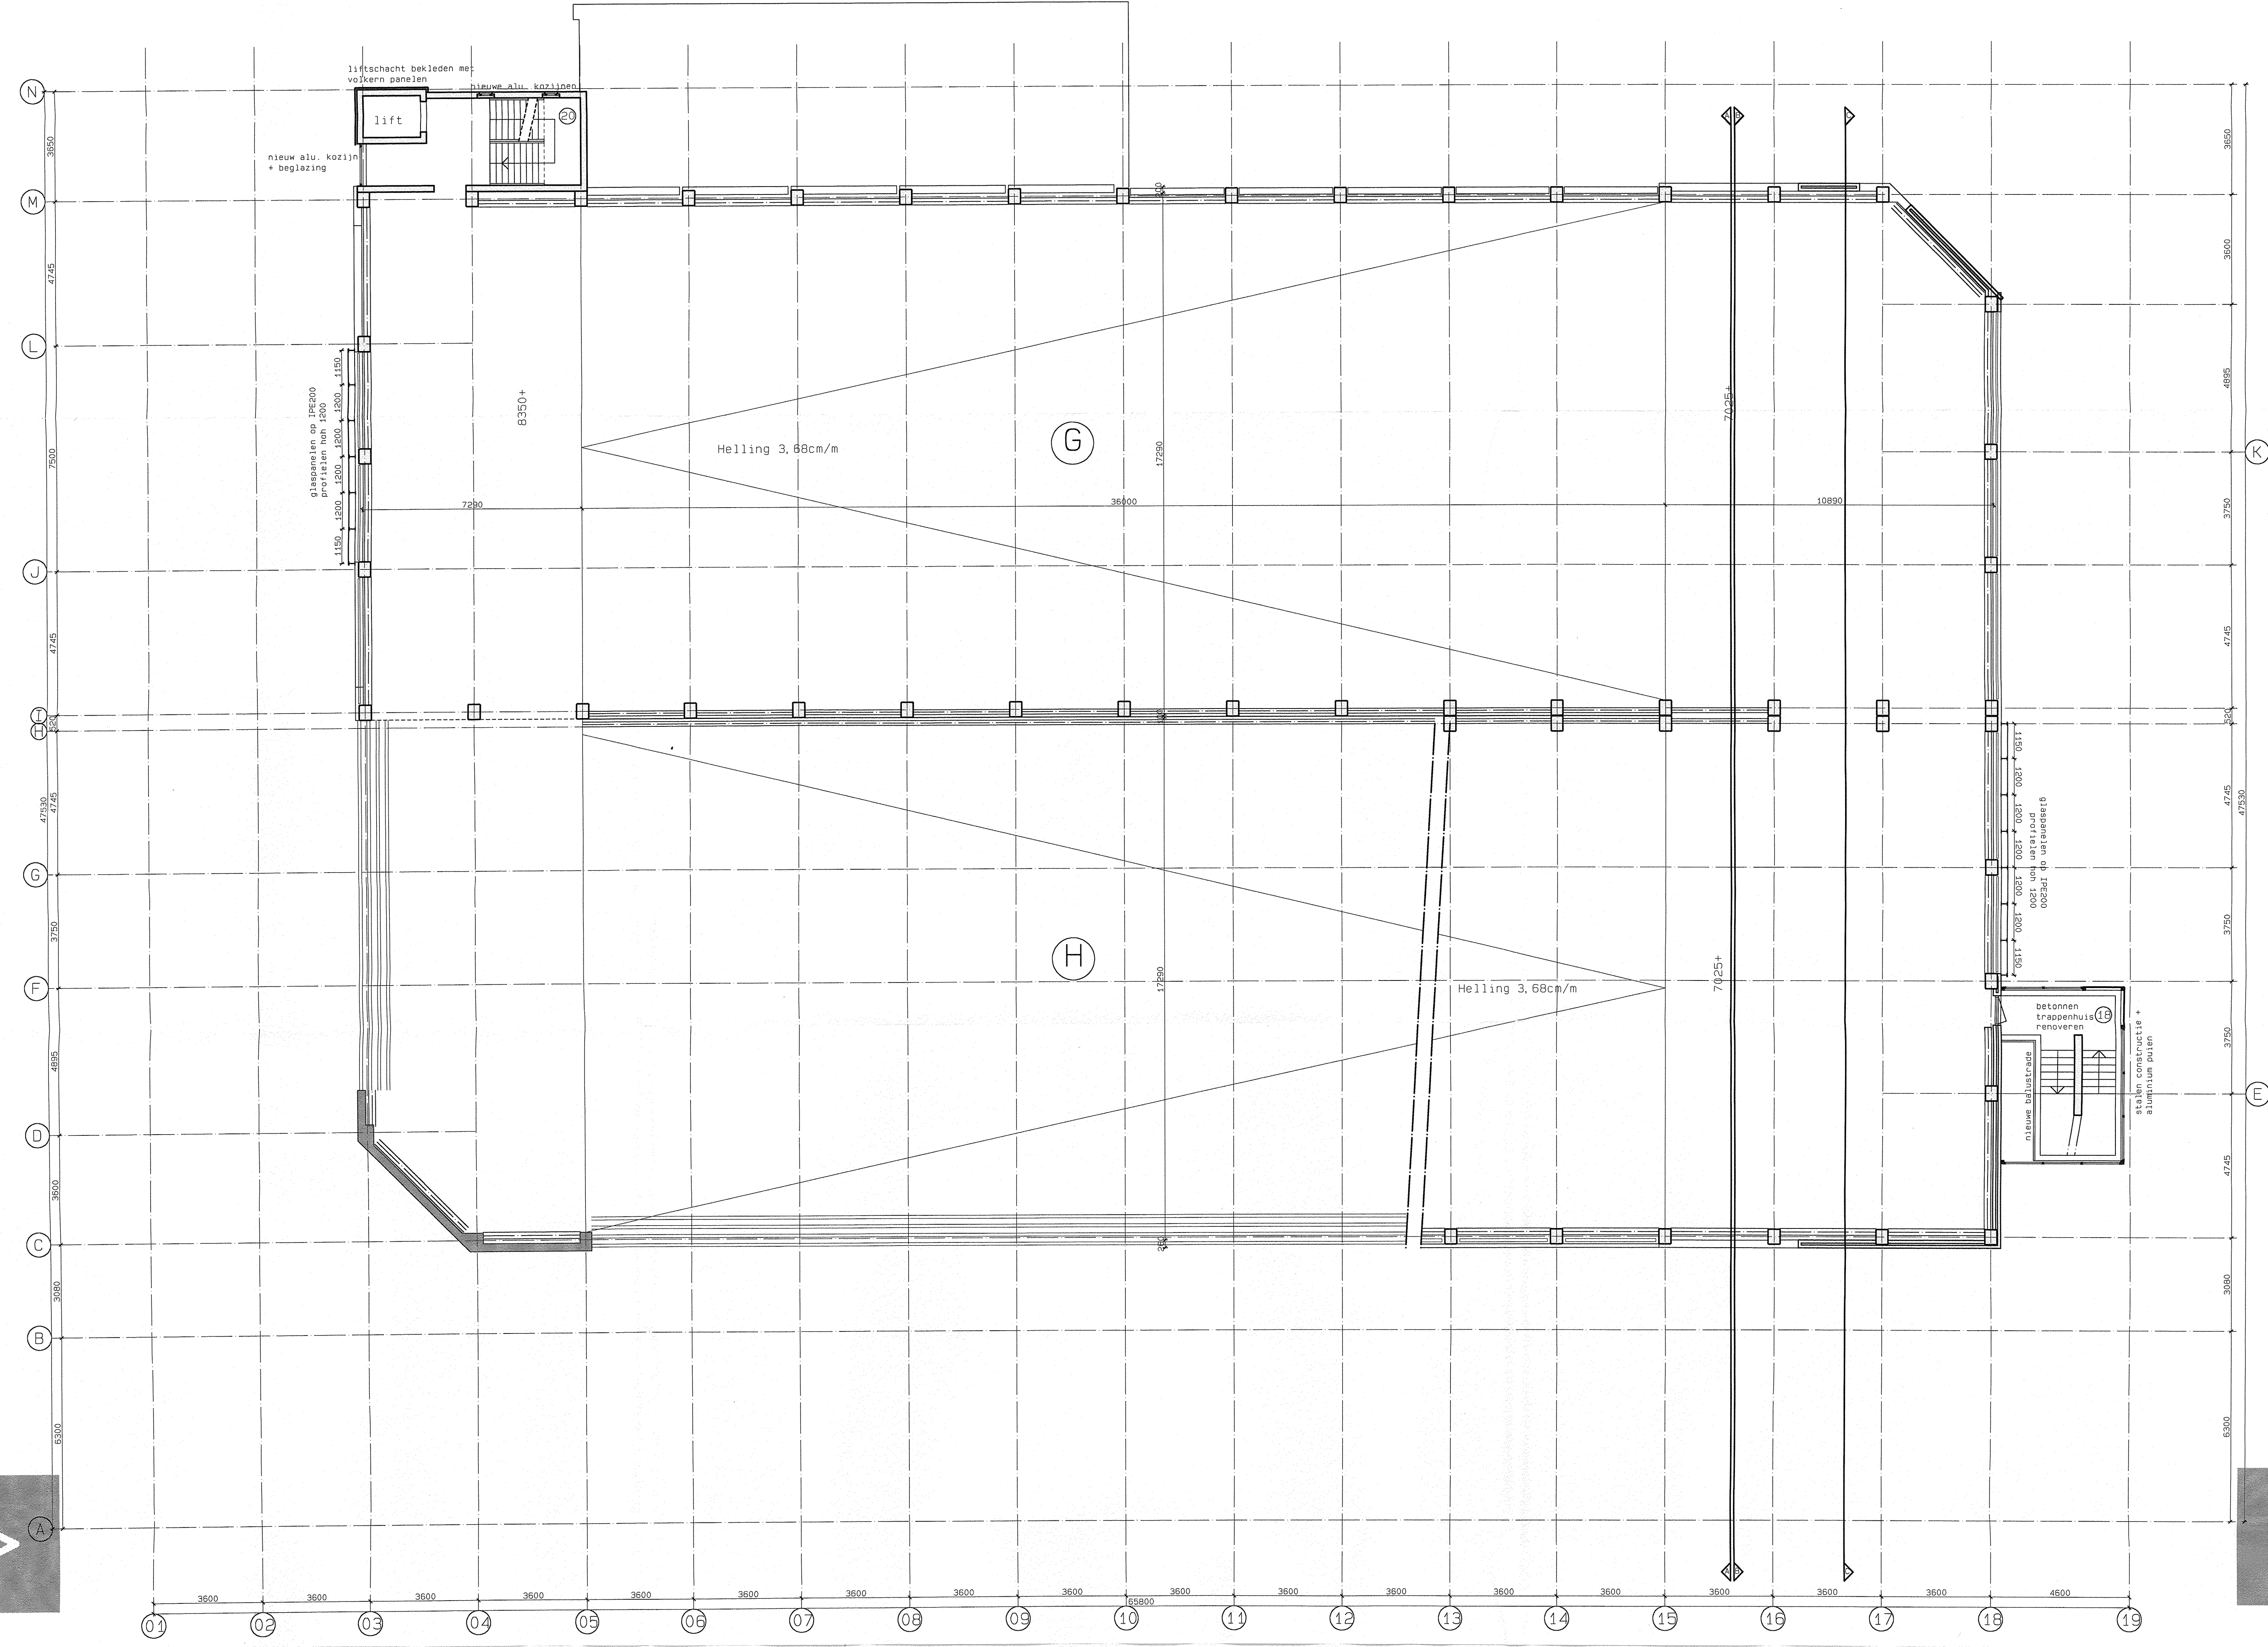
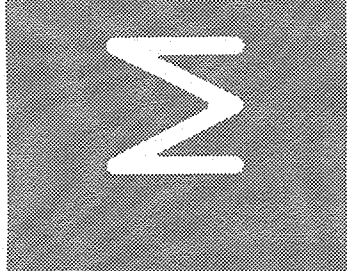


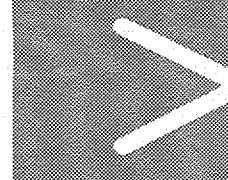

	kalkesteen 100m dik
	baksteen 100m dik
	plafondisolatie
	houten kolommen
	in stalen scholen
	deur zelfsluitend
	droge bluslading
	viertegels 100x100
	ruimte-omschrijv
	ruitennummer
	opervlak
	vluchtruim van binnenuit
	zonder afbreuk te lijden
	spoorbeschutslussen 6 kg
	

Van Manen en Zwart
architecten

V M E Z

kingsingel 11
9203 JC drachten
tel. 0512 584646
fax 0512 584649
[info@
vanmanenenzwart.nl](mailto:info@vanmanenenzwart.nl)
[www.
vanmanenenzwart.nl](http://www.vanmanenenzwart.nl)

meten in het werk te controleren	schaal 1: 100 datum 18-5-04 gen 07-9-04 A
---	--



Plattegrond Dek Gen H

Plattegrond Dek I

Gemeente Assen
Mercuriusgarage
te Assen
Werktaken
Plattegrond Dek G, H en I