



VOORAANZICHT


ZIJAANZICHT

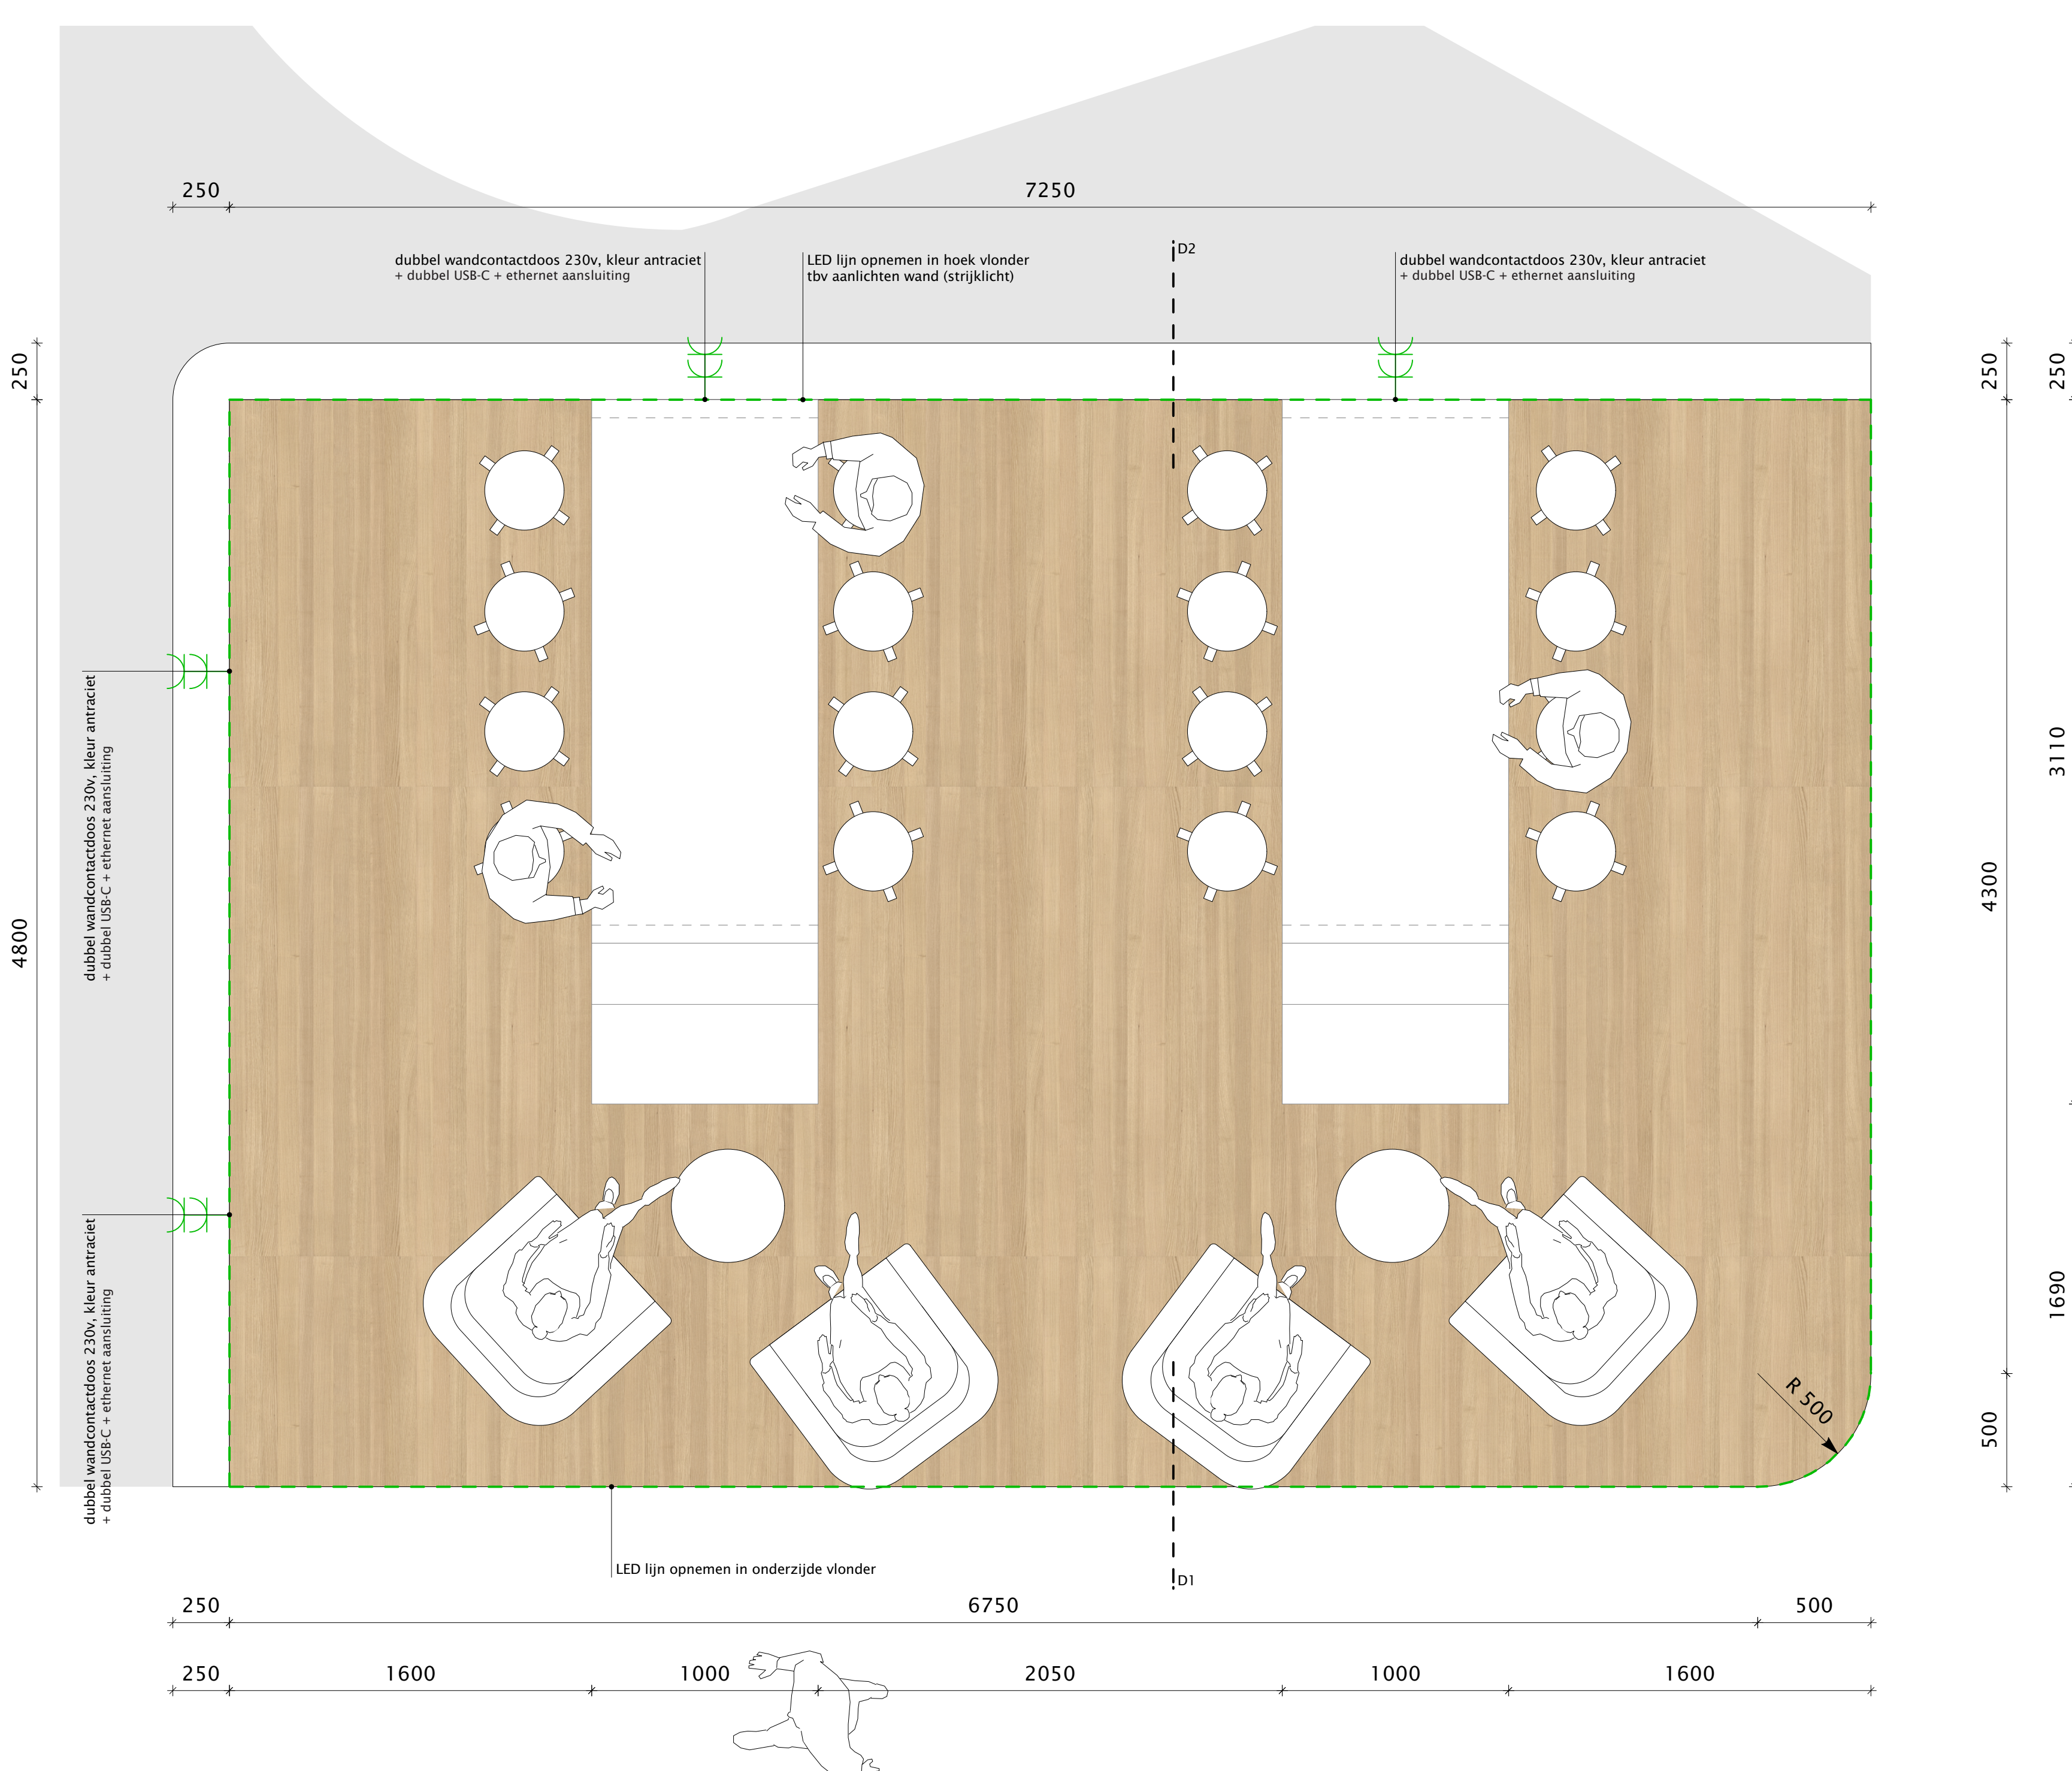

BOVENAANZICHT

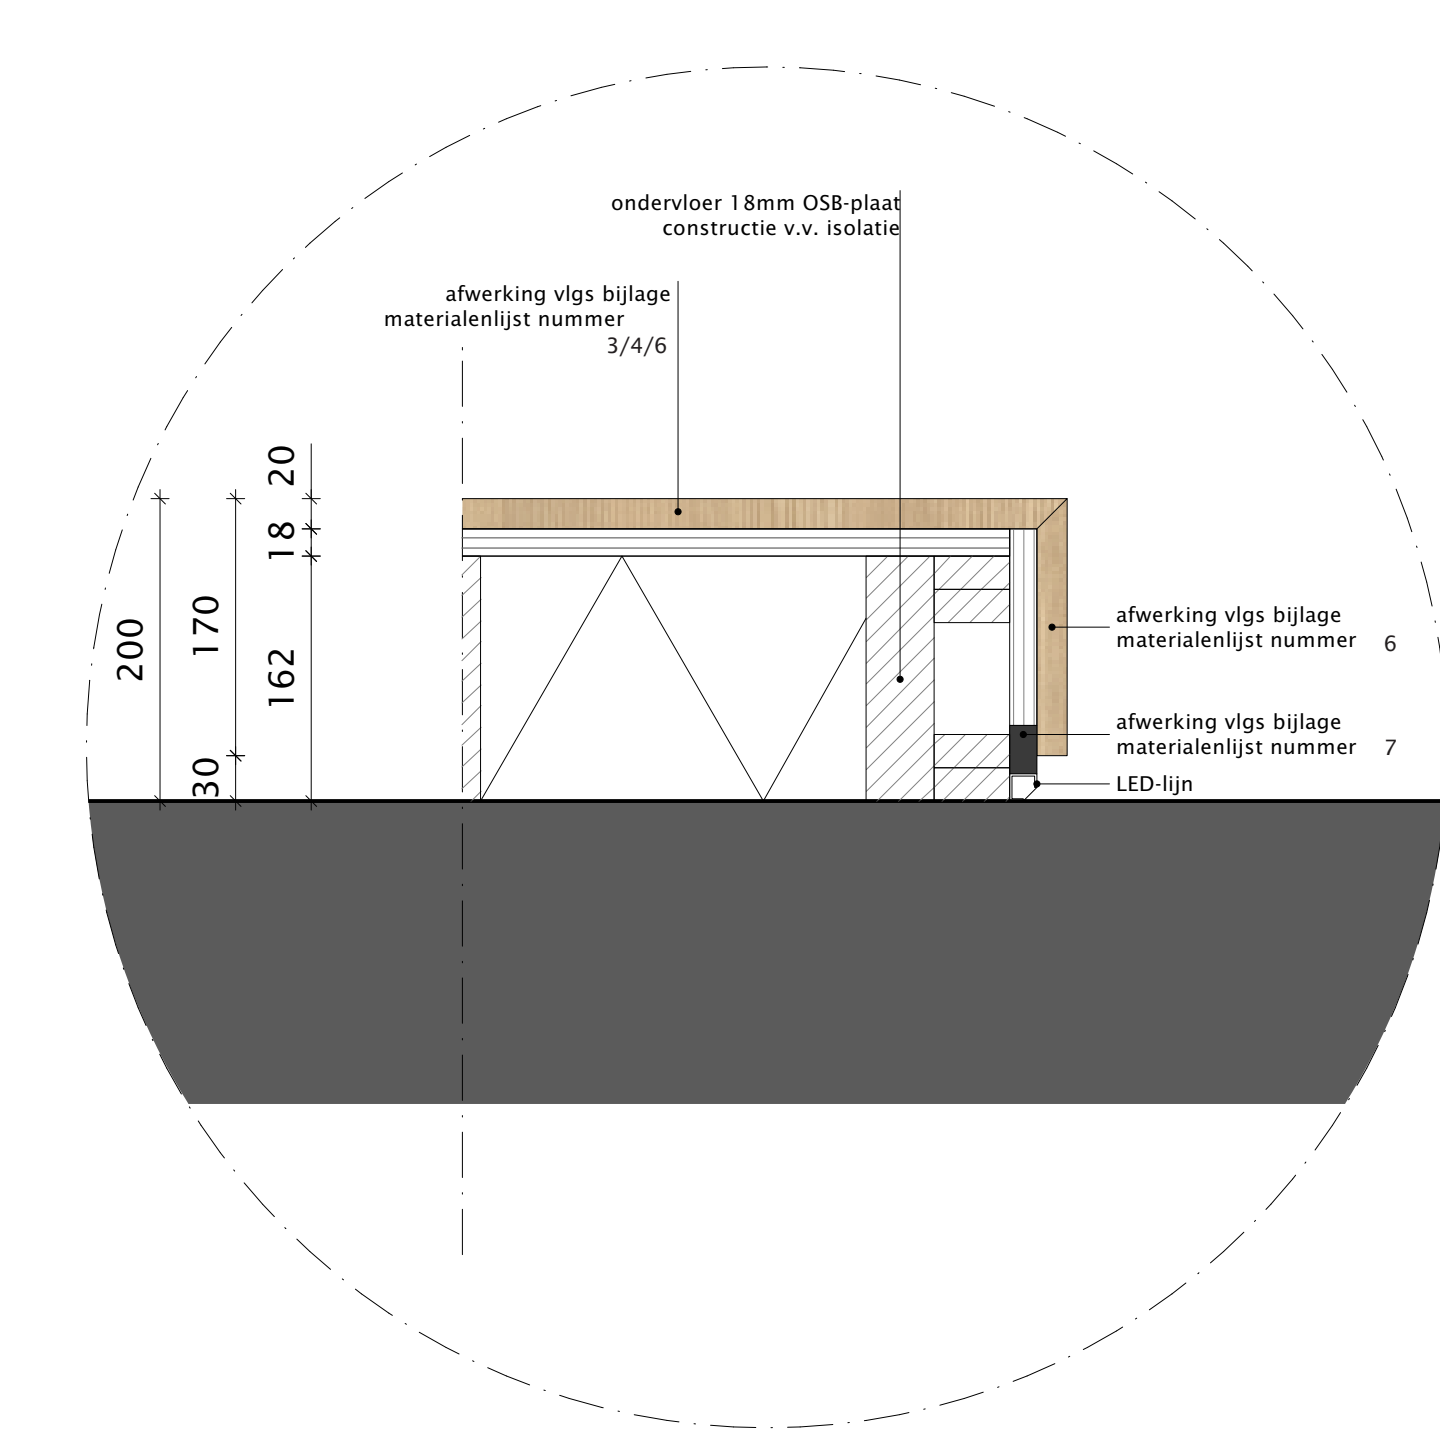


DETAIL 1

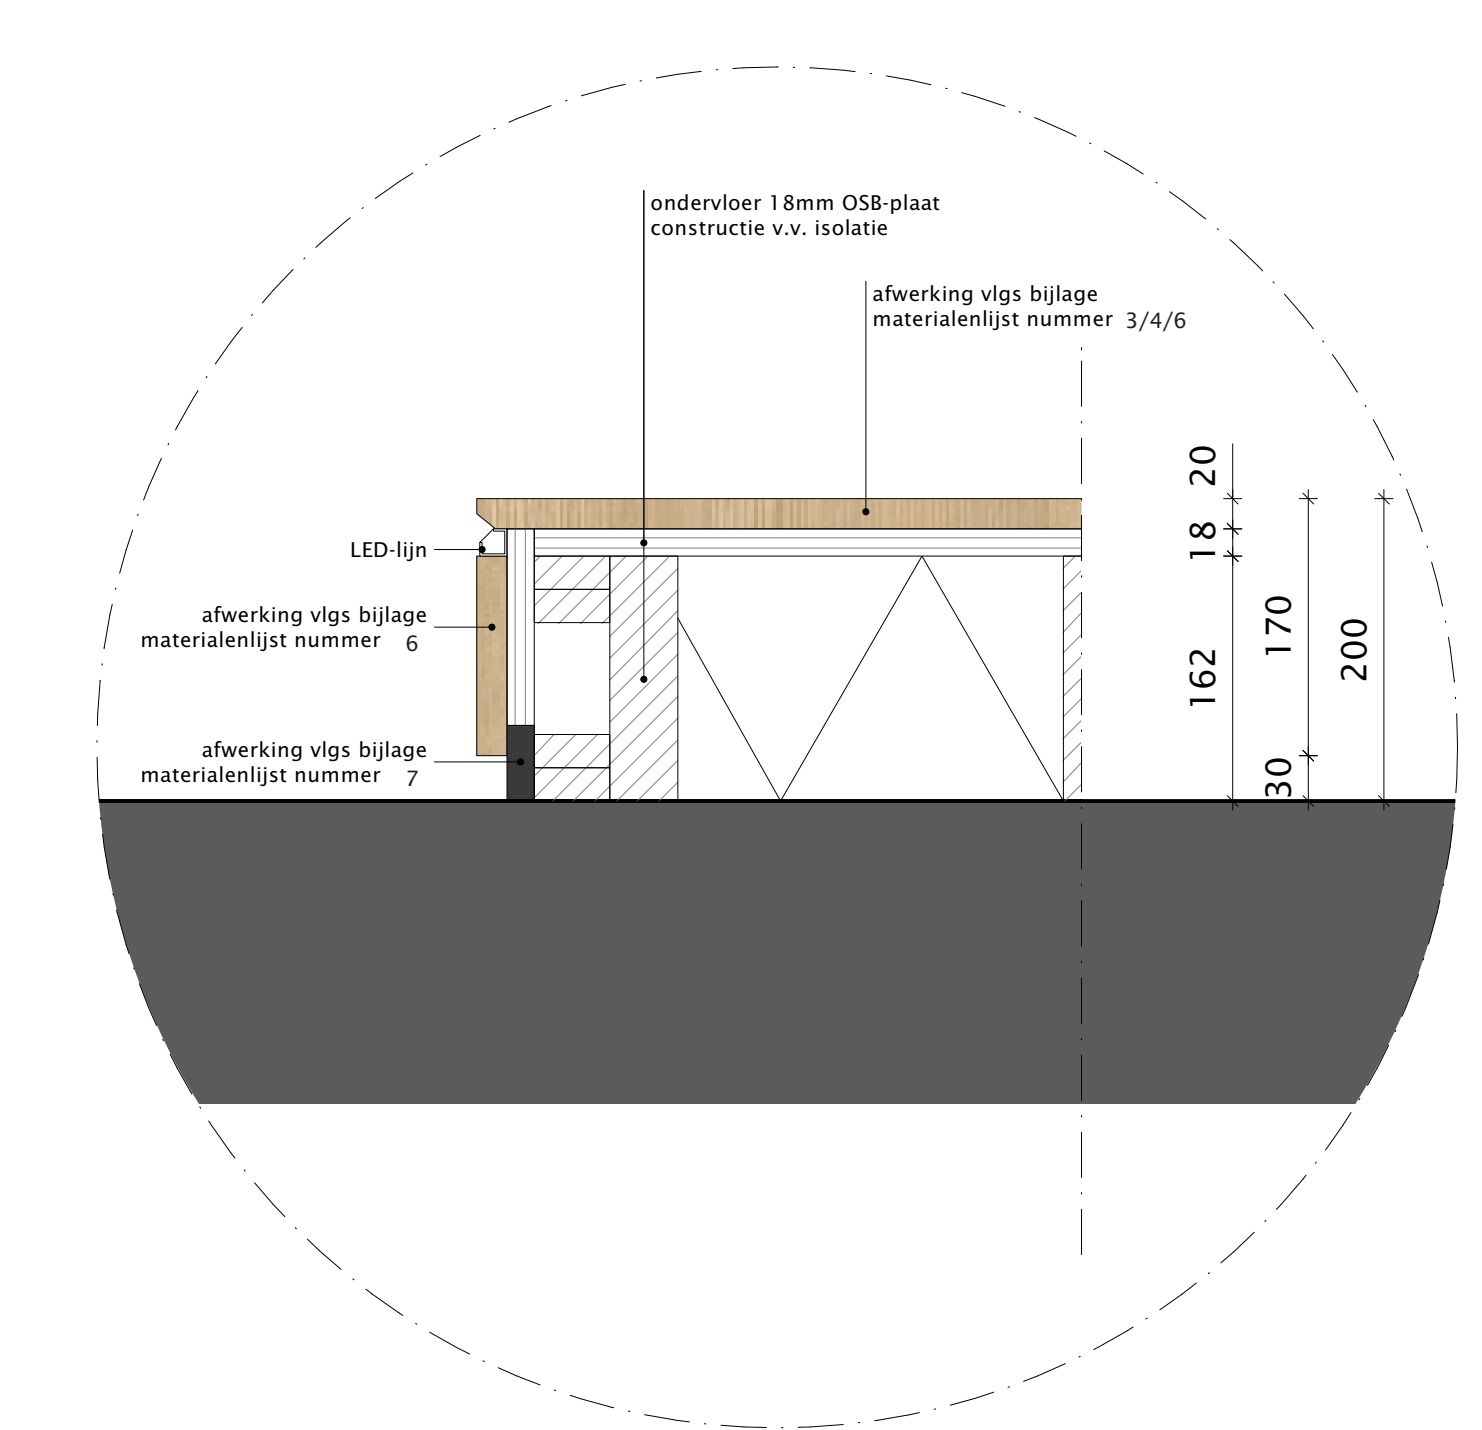


DETAIL 2

	<p>project HUIS VOOR BRABANT</p> <p>adres project Brabantlaan 1, Den Bosch</p> <p>opdrachtnemer Provincie Noord-Brabant</p> <p>adres opdrachtgever Brabantlaan 1, Den Bosch</p>	<p>programma</p>
	<p>datum 02-06-2021</p> <p>schaal 1:20 / 1:50</p> <p>formaat A0</p>	<p>projectnummer 21019</p>
<p>organisatie MAATWERK INTERIEUR</p> <p>adres NBA</p> <p>locatie Den Bosch</p>	<p>ontwerper NBA</p>	<p>tekennummer MW01</p>
<p>Materialenlijst 8 5681 81 Best</p> <p>www.mwarchitecten.nl</p> <p>info@mwarchitecten.nl</p> <p>+31 (0)499 59 50 72</p>		

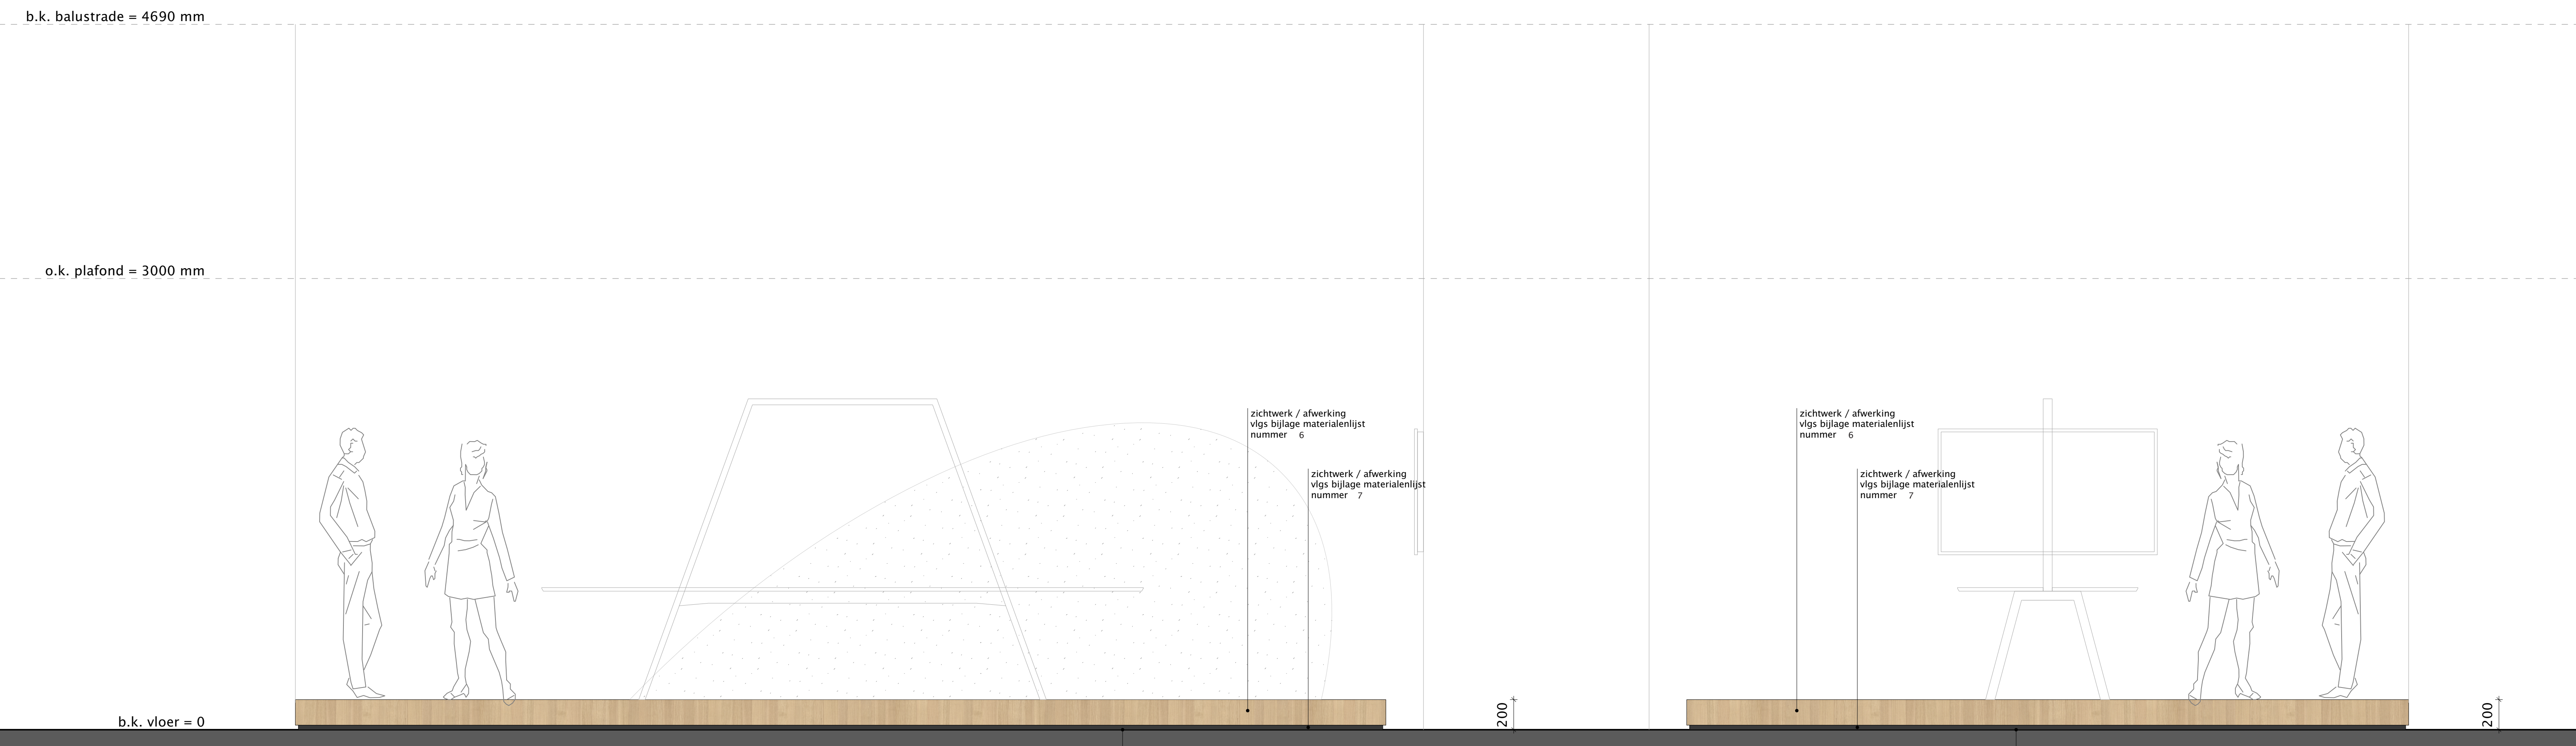


VOORAANZICHT


ZIJAAANZICHT

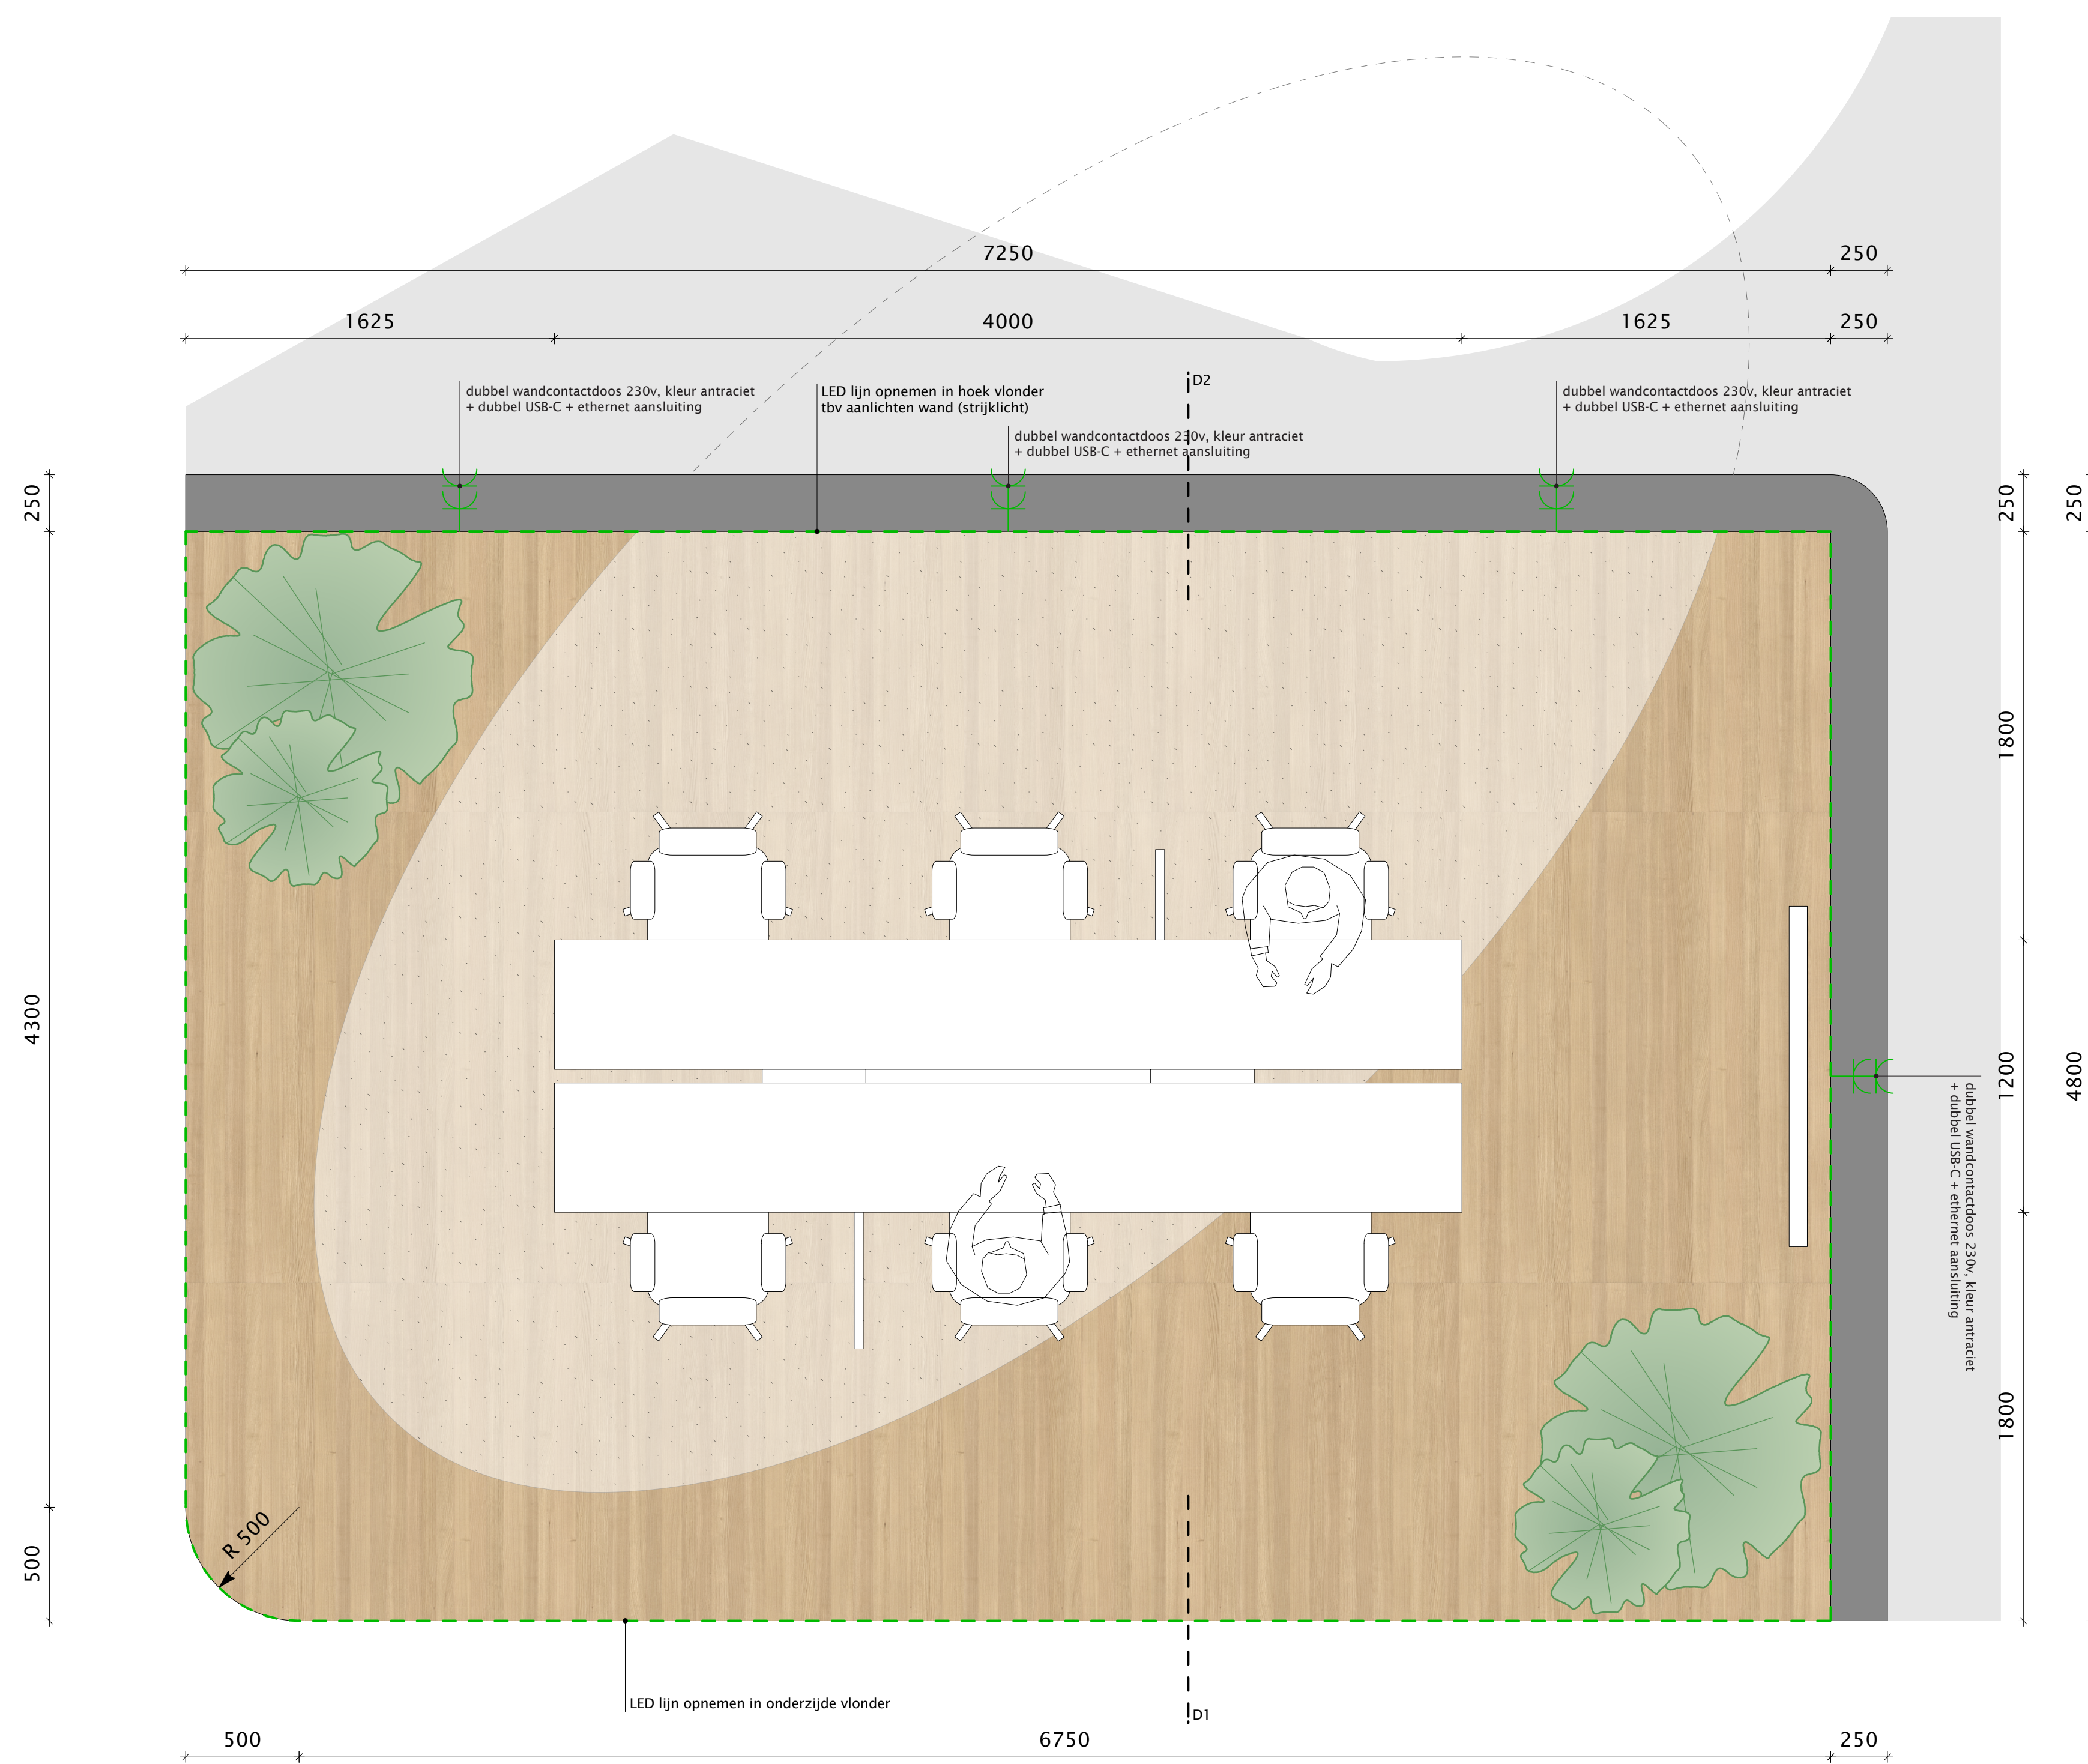

BOVENAANZICHT

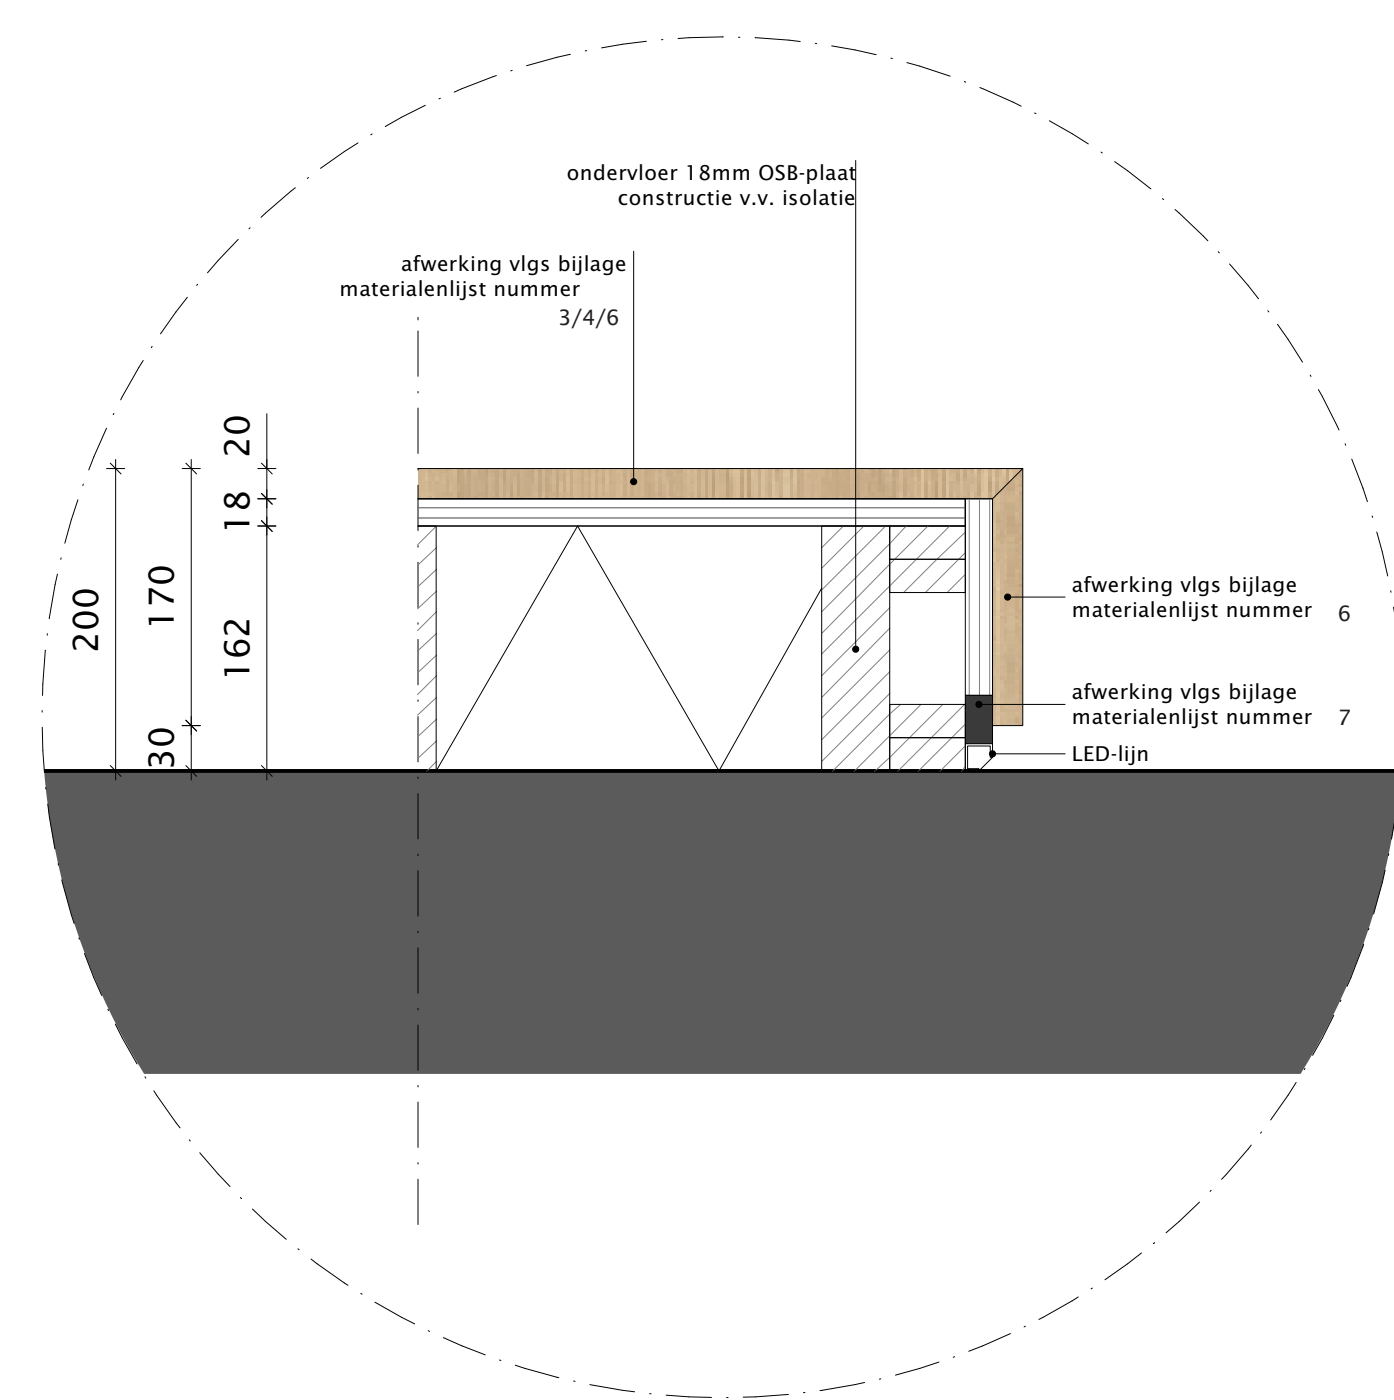


DETAIL 1

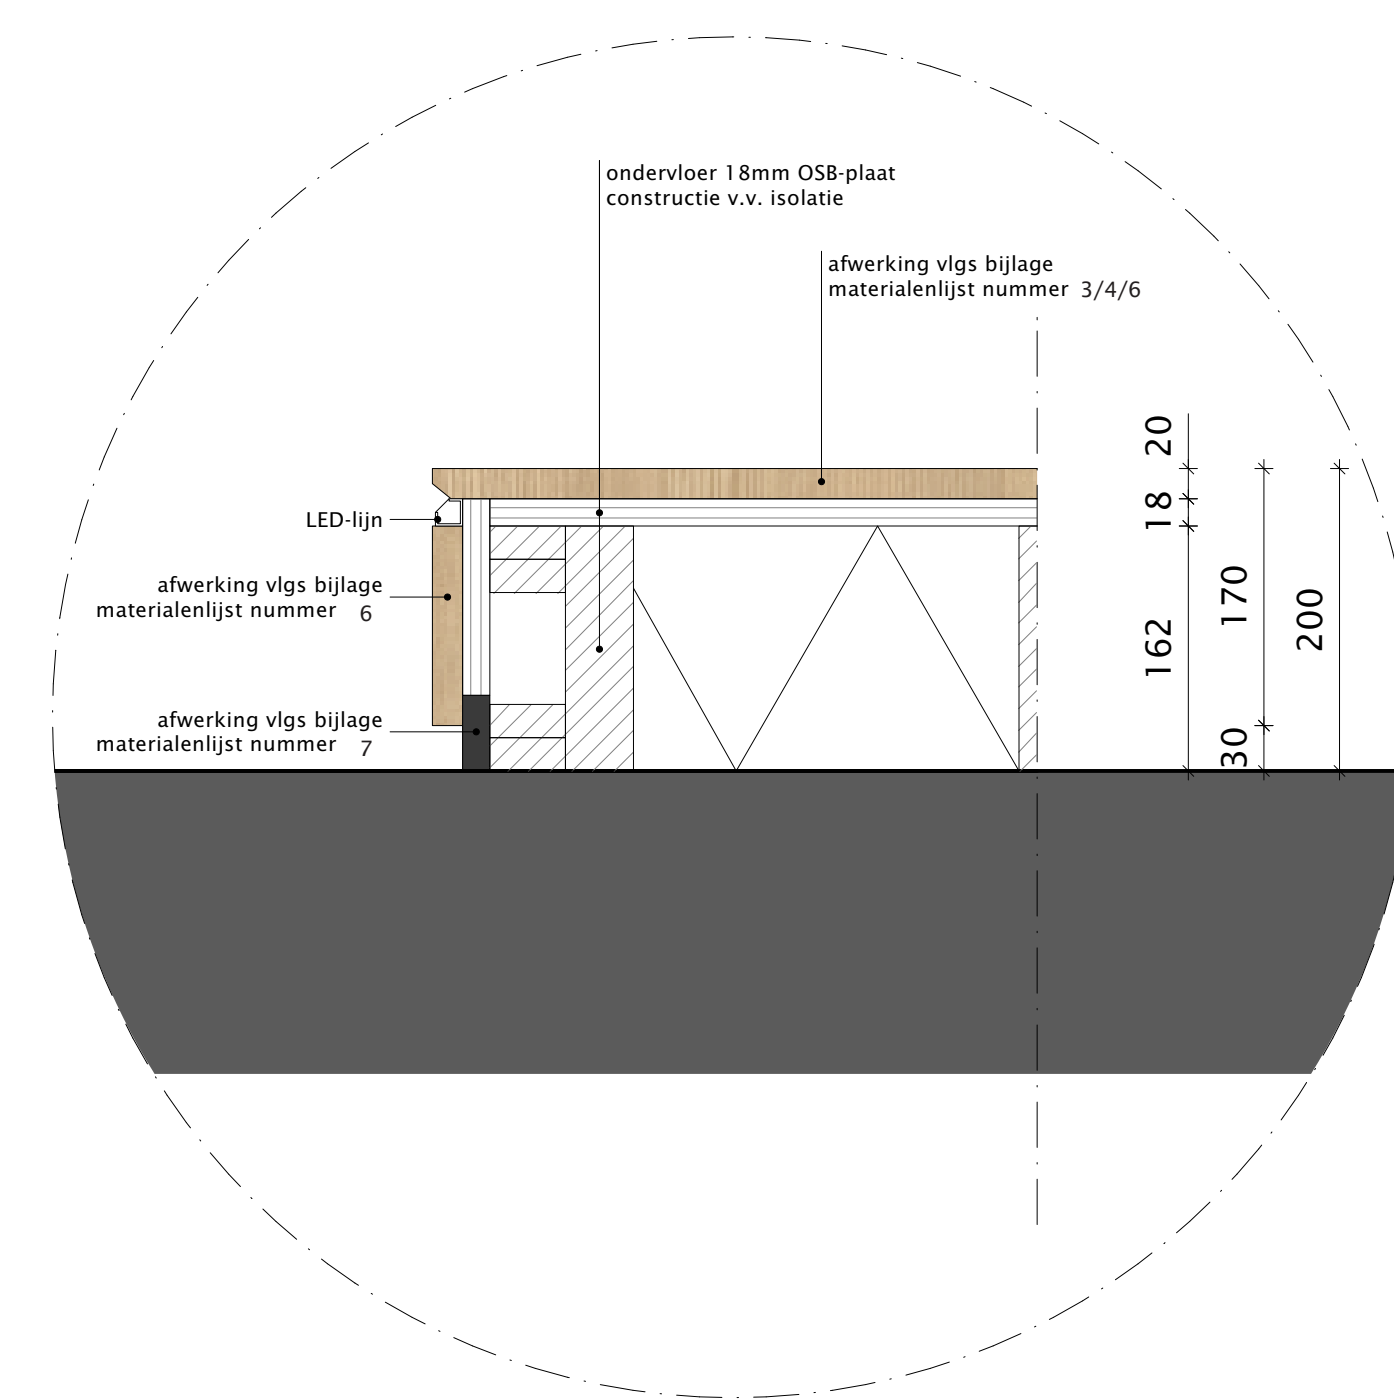

DETAIL 2





<p>MAAKT MOGELIJK</p>	<p>project <b>HUIS VOOR BRABANT</b></p> <p>adres project Brabantlaan 1, Den Bosch</p> <p>opdrachthouder Provincie Noord-Brabant</p> <p>adres opdrachtgever Brabantlaan 1, Den Bosch</p>	<p>projectnummer</p> <p><b>21019</b></p> <p>MWO2</p>
	<p>ontwerper <b>MAATWERK INTERIEUR</b></p> <p>adres NBA</p> <p>telefoon 011 10499 59 50 72</p>	<p>ontwerper NBA</p> <p>telefoon 011 10499 59 50 72</p>

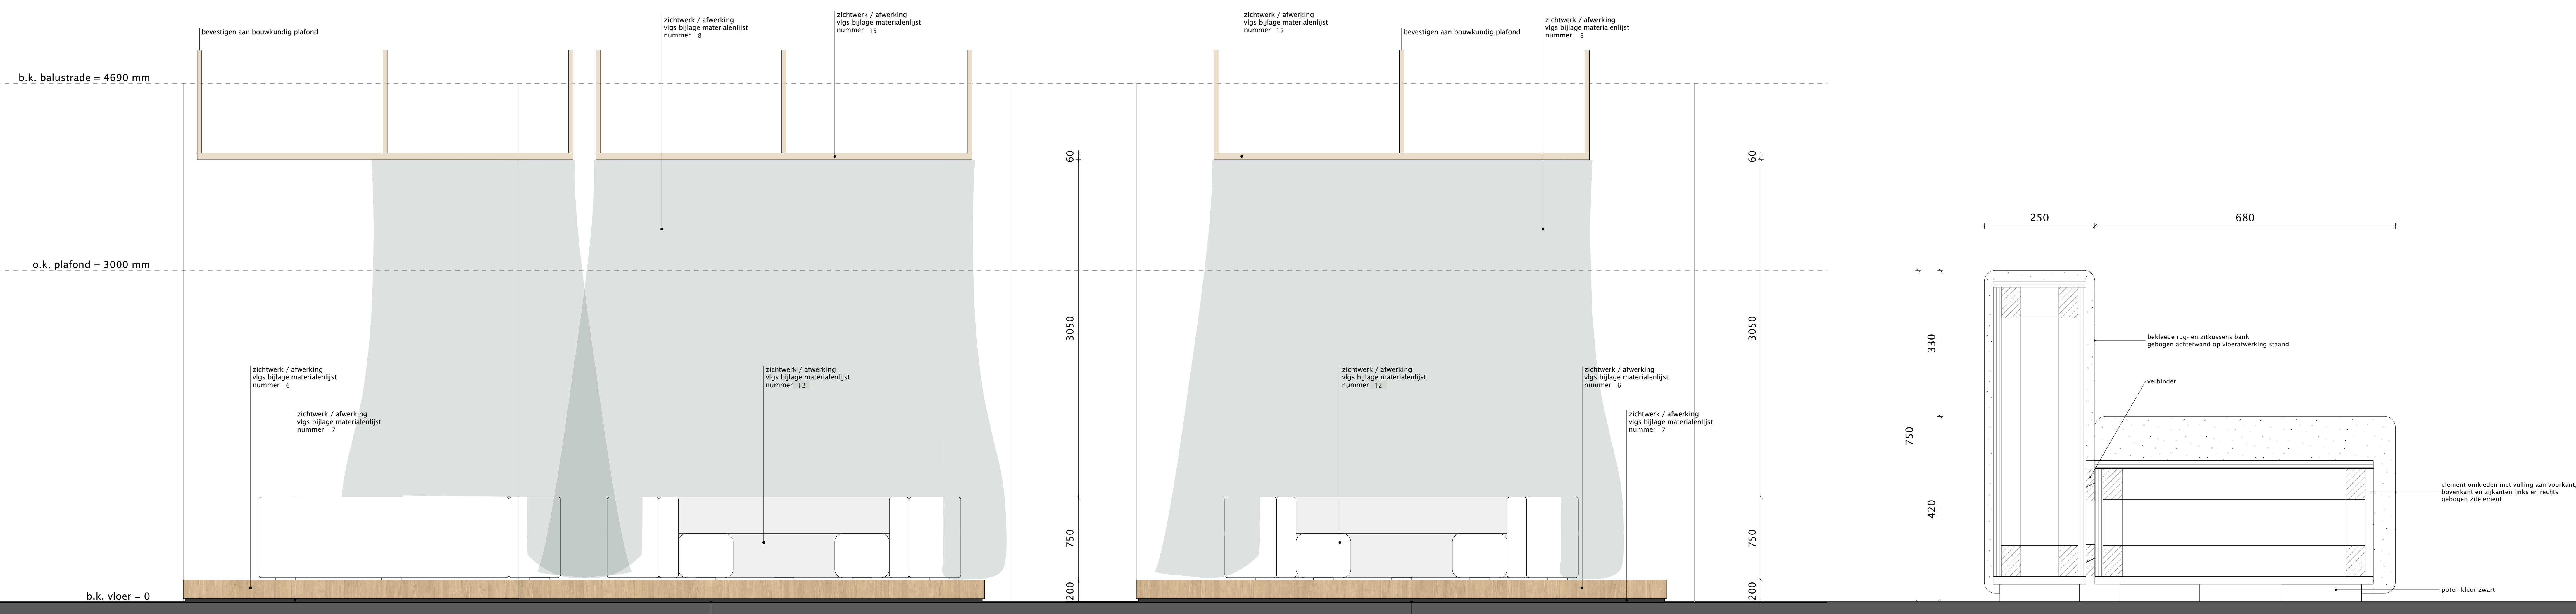


VOORAANZICHT

ZIJAAANZICHT

DOORSNEDE A-A  
SCHAAL 1:5

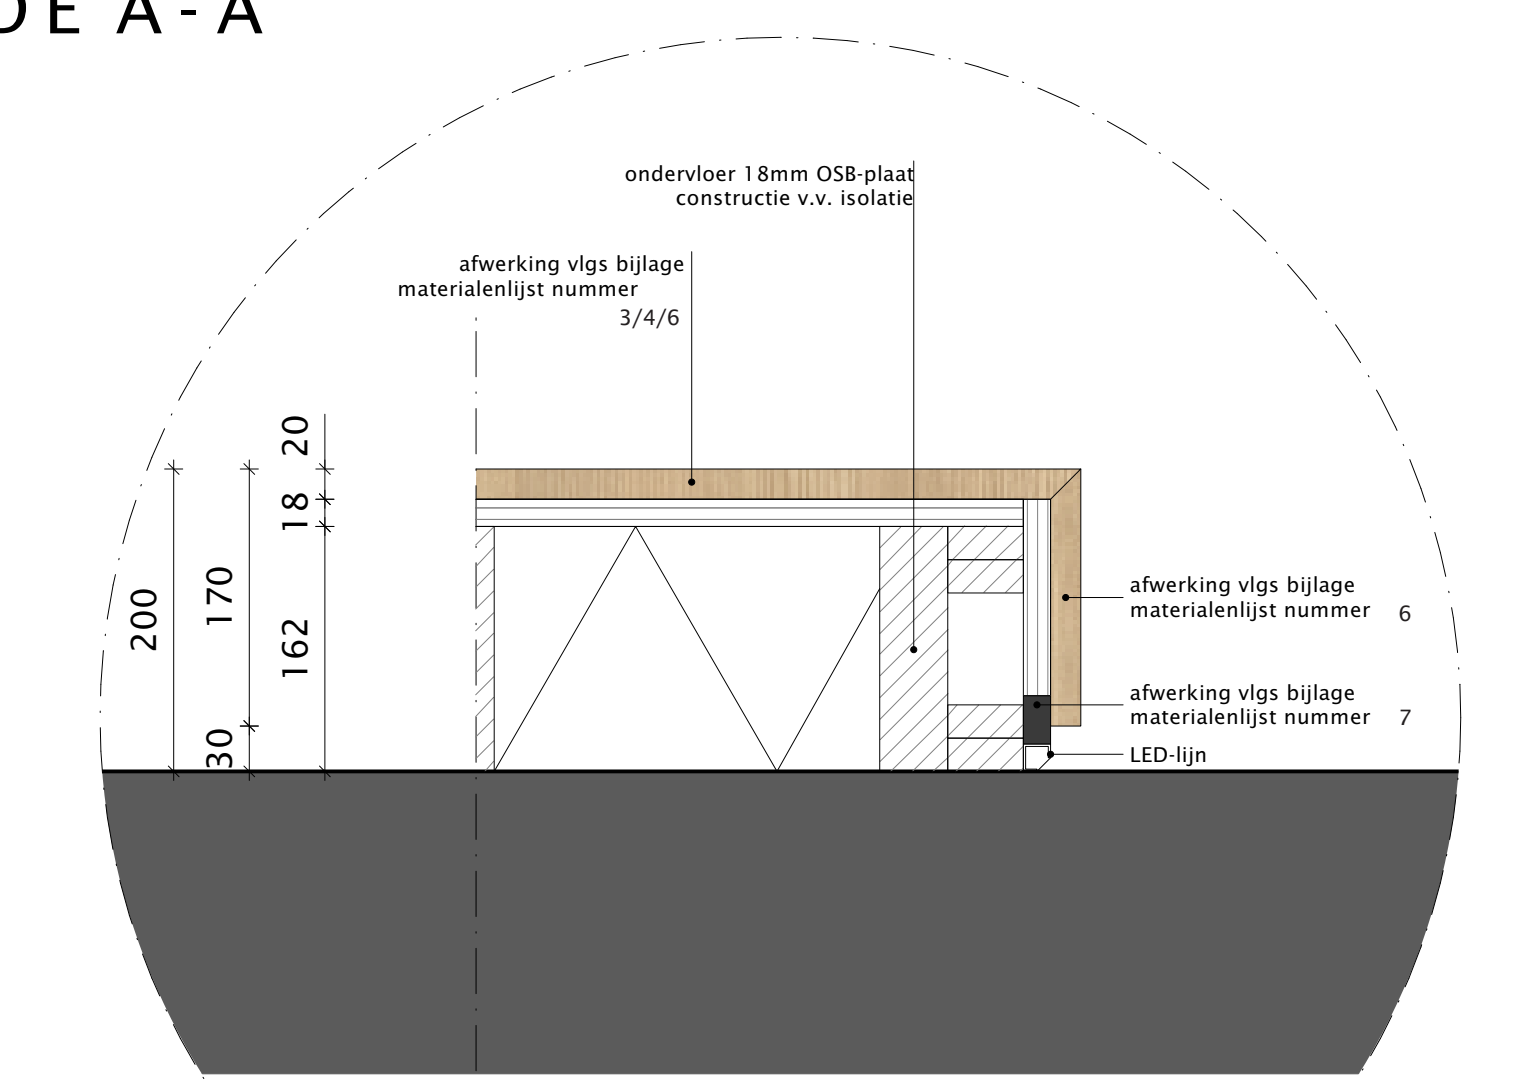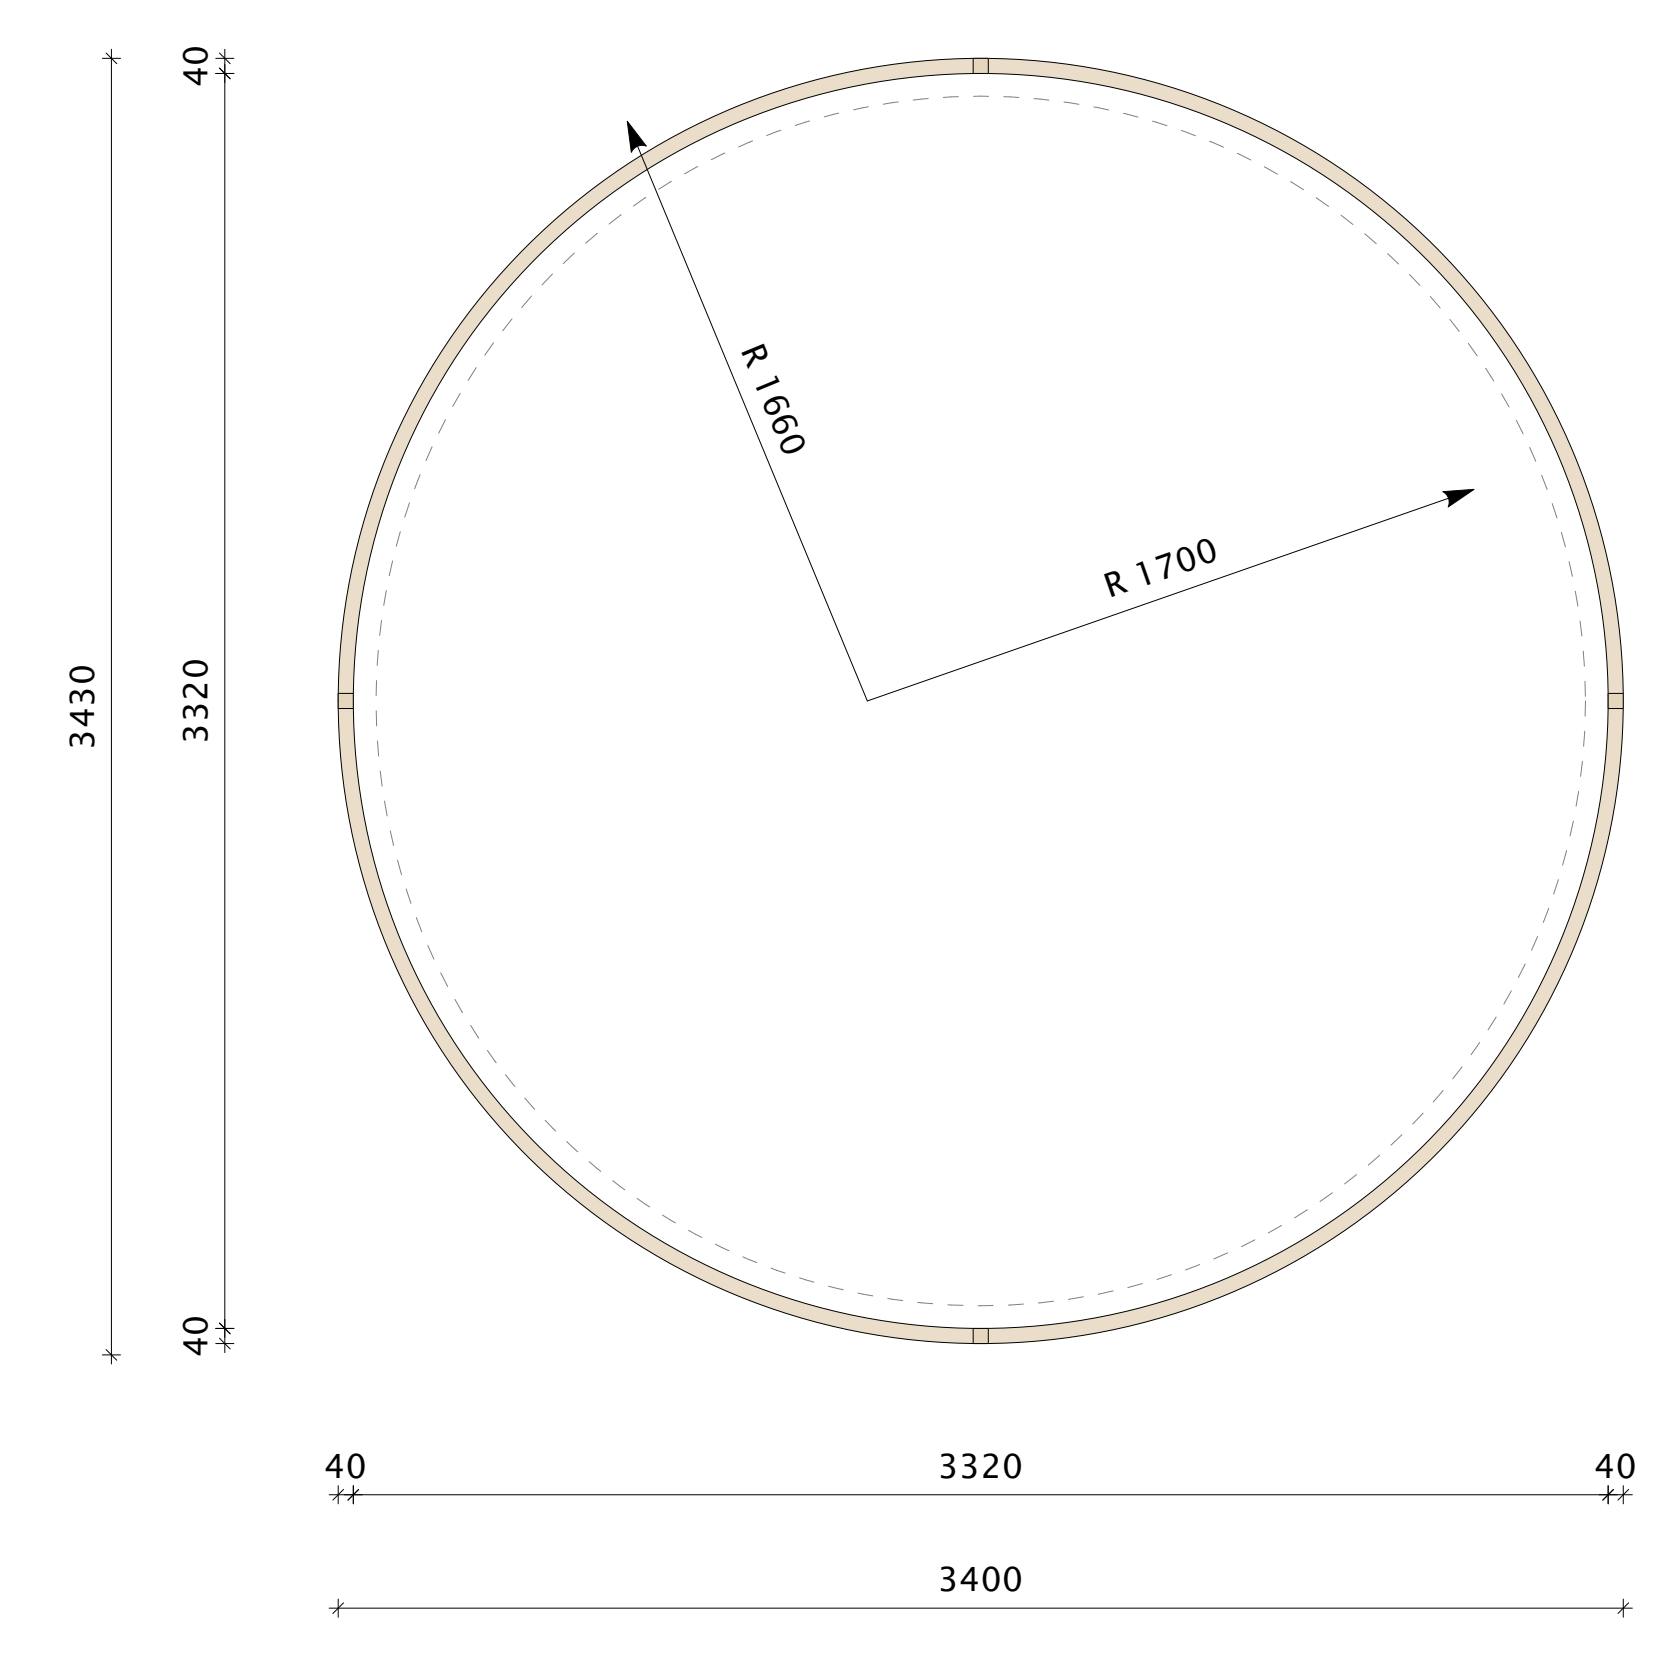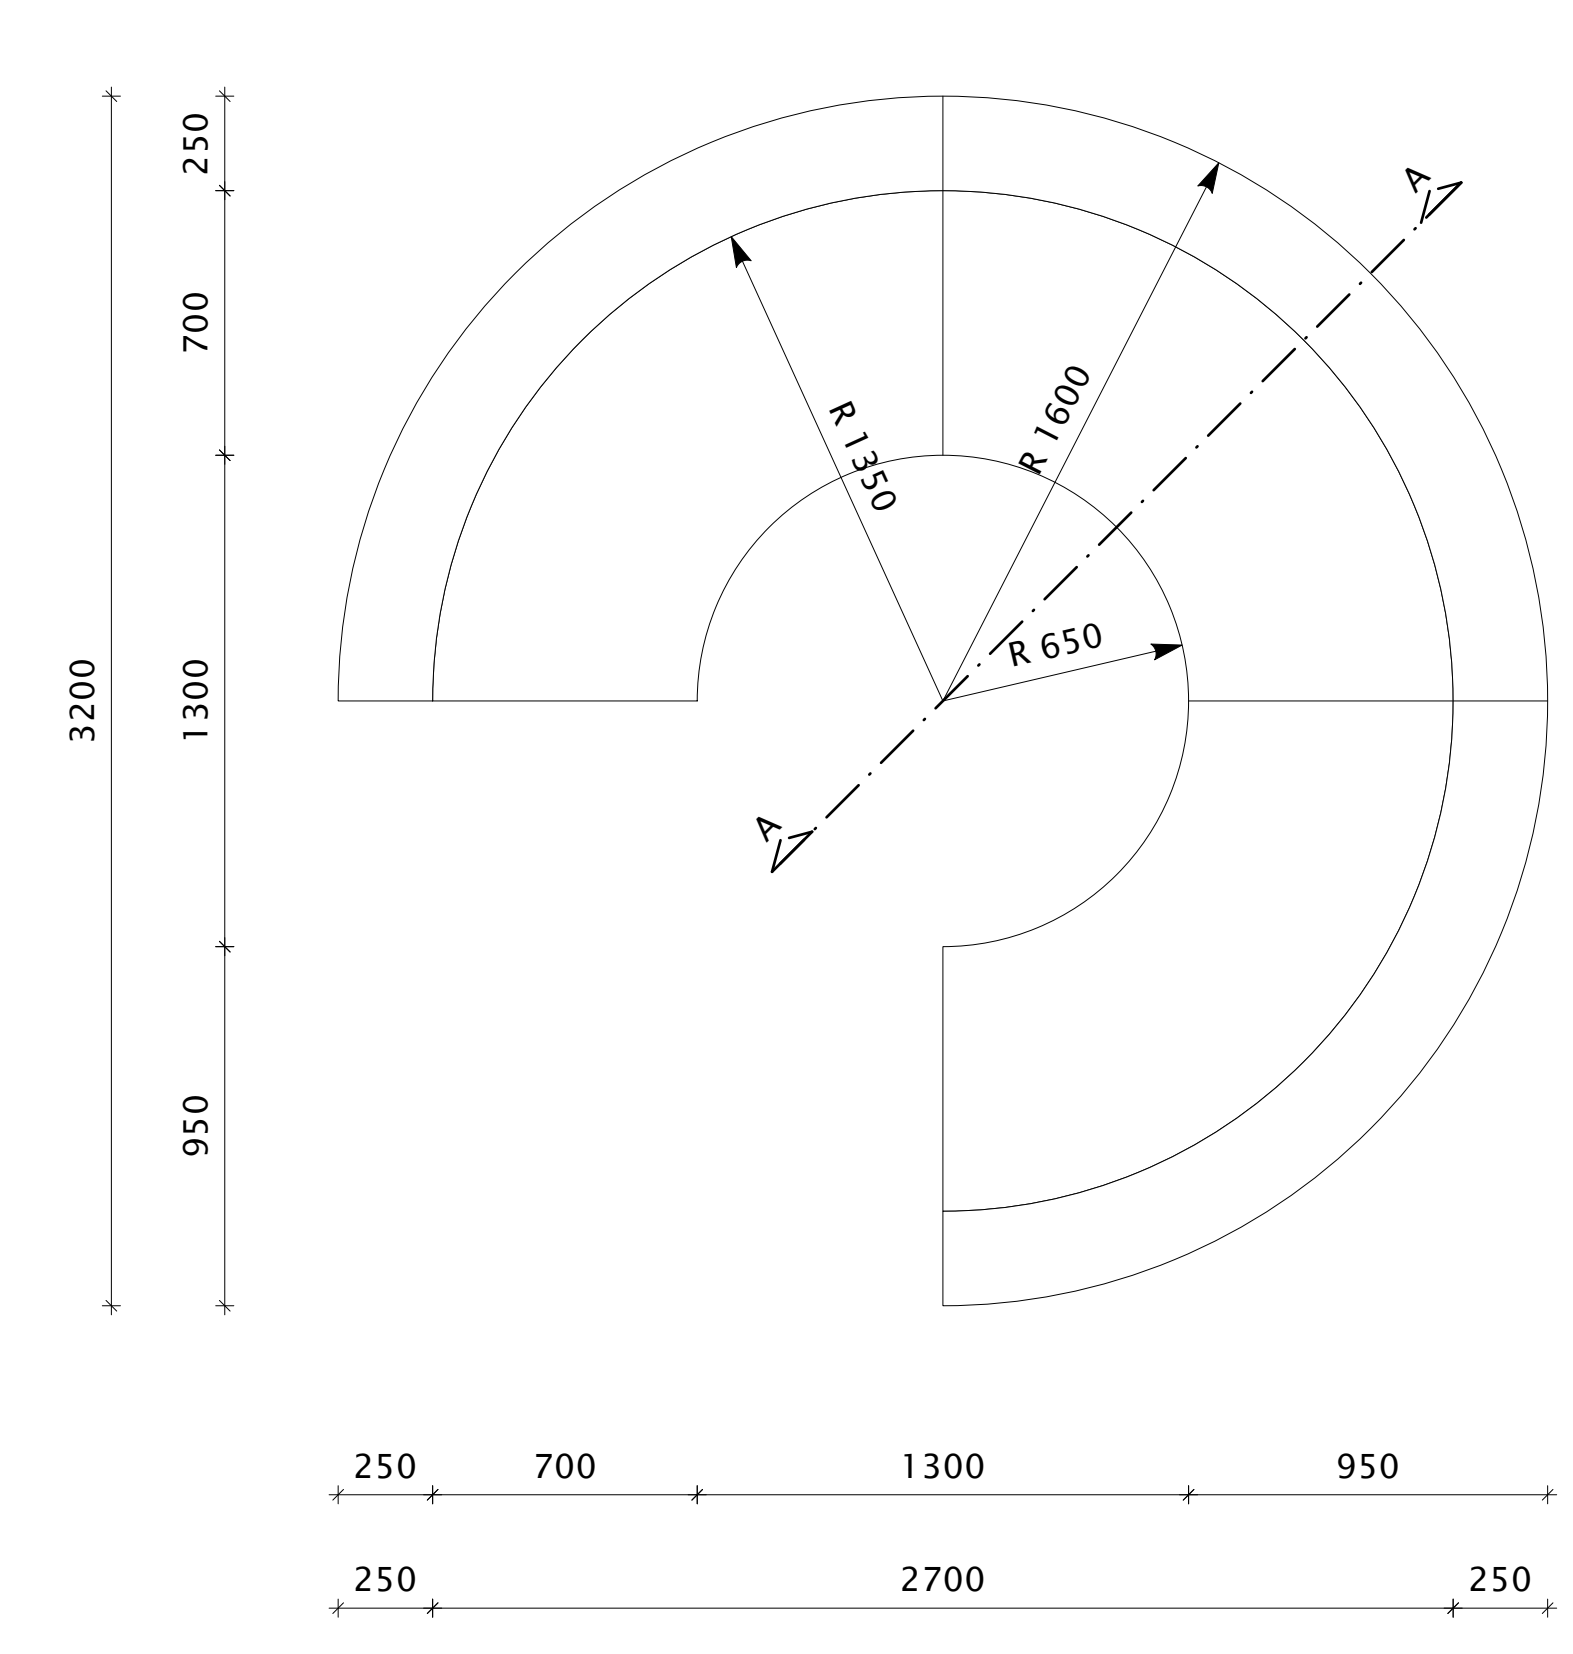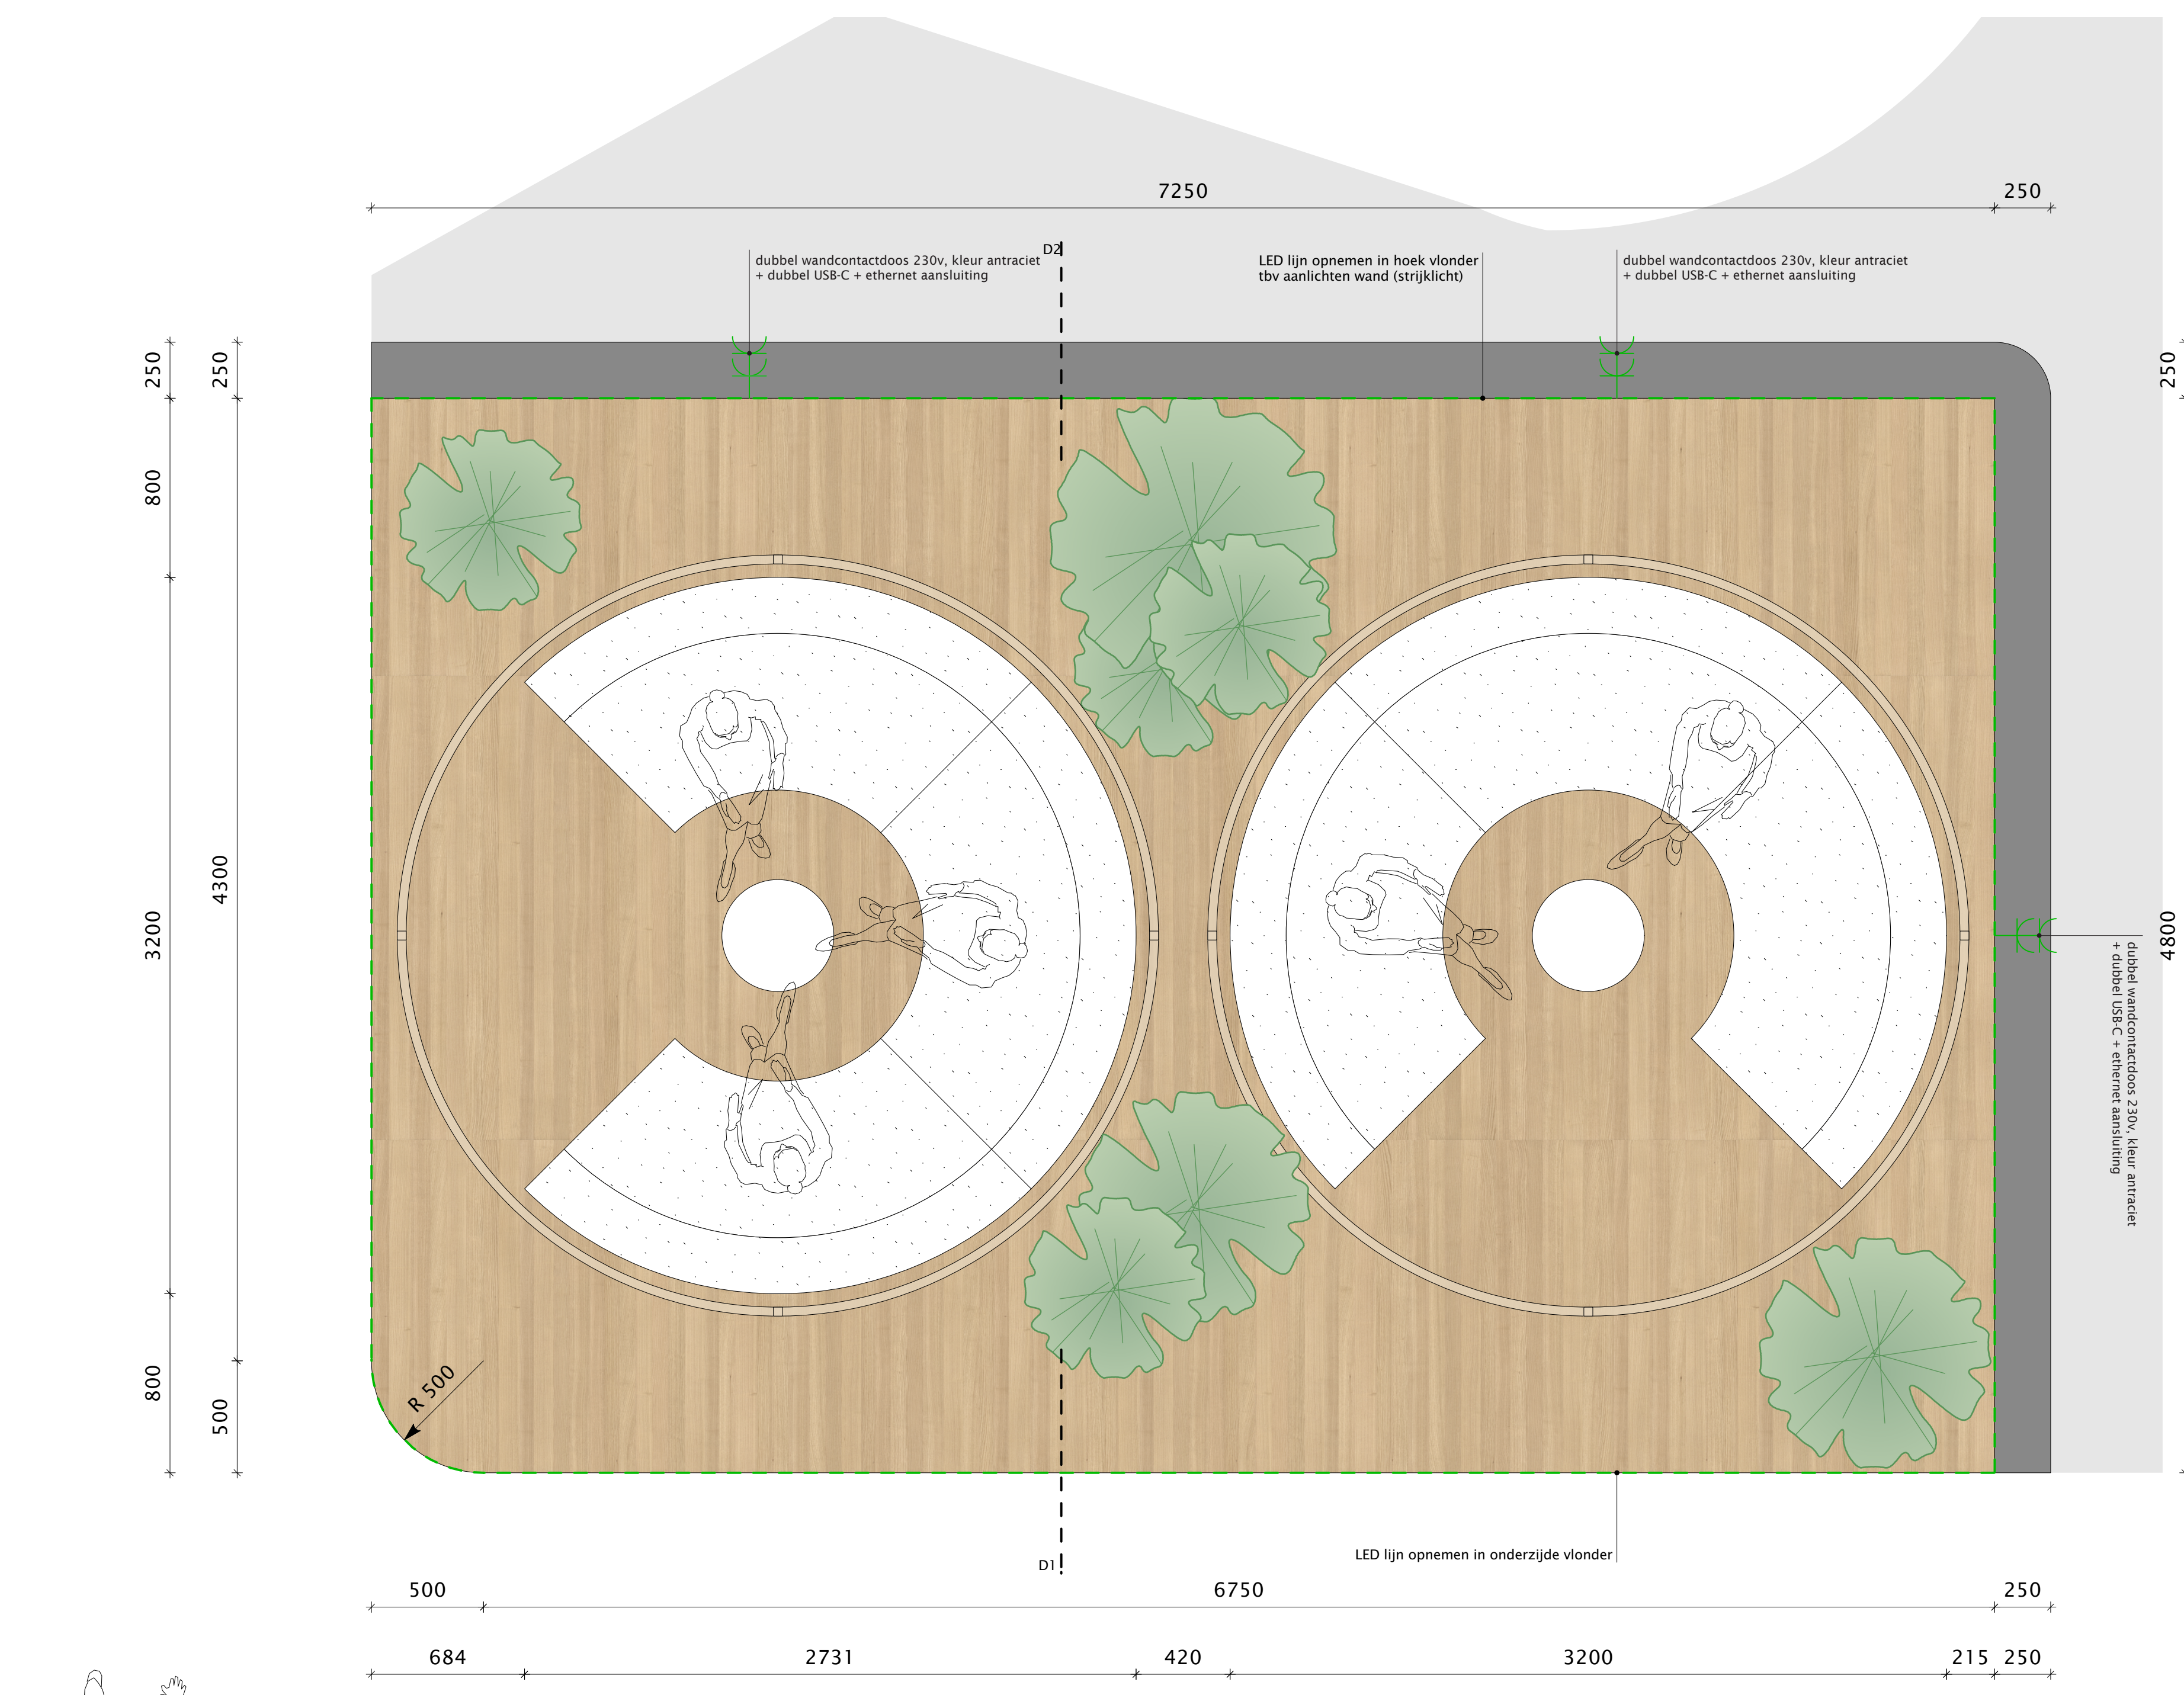

DETAIL 1

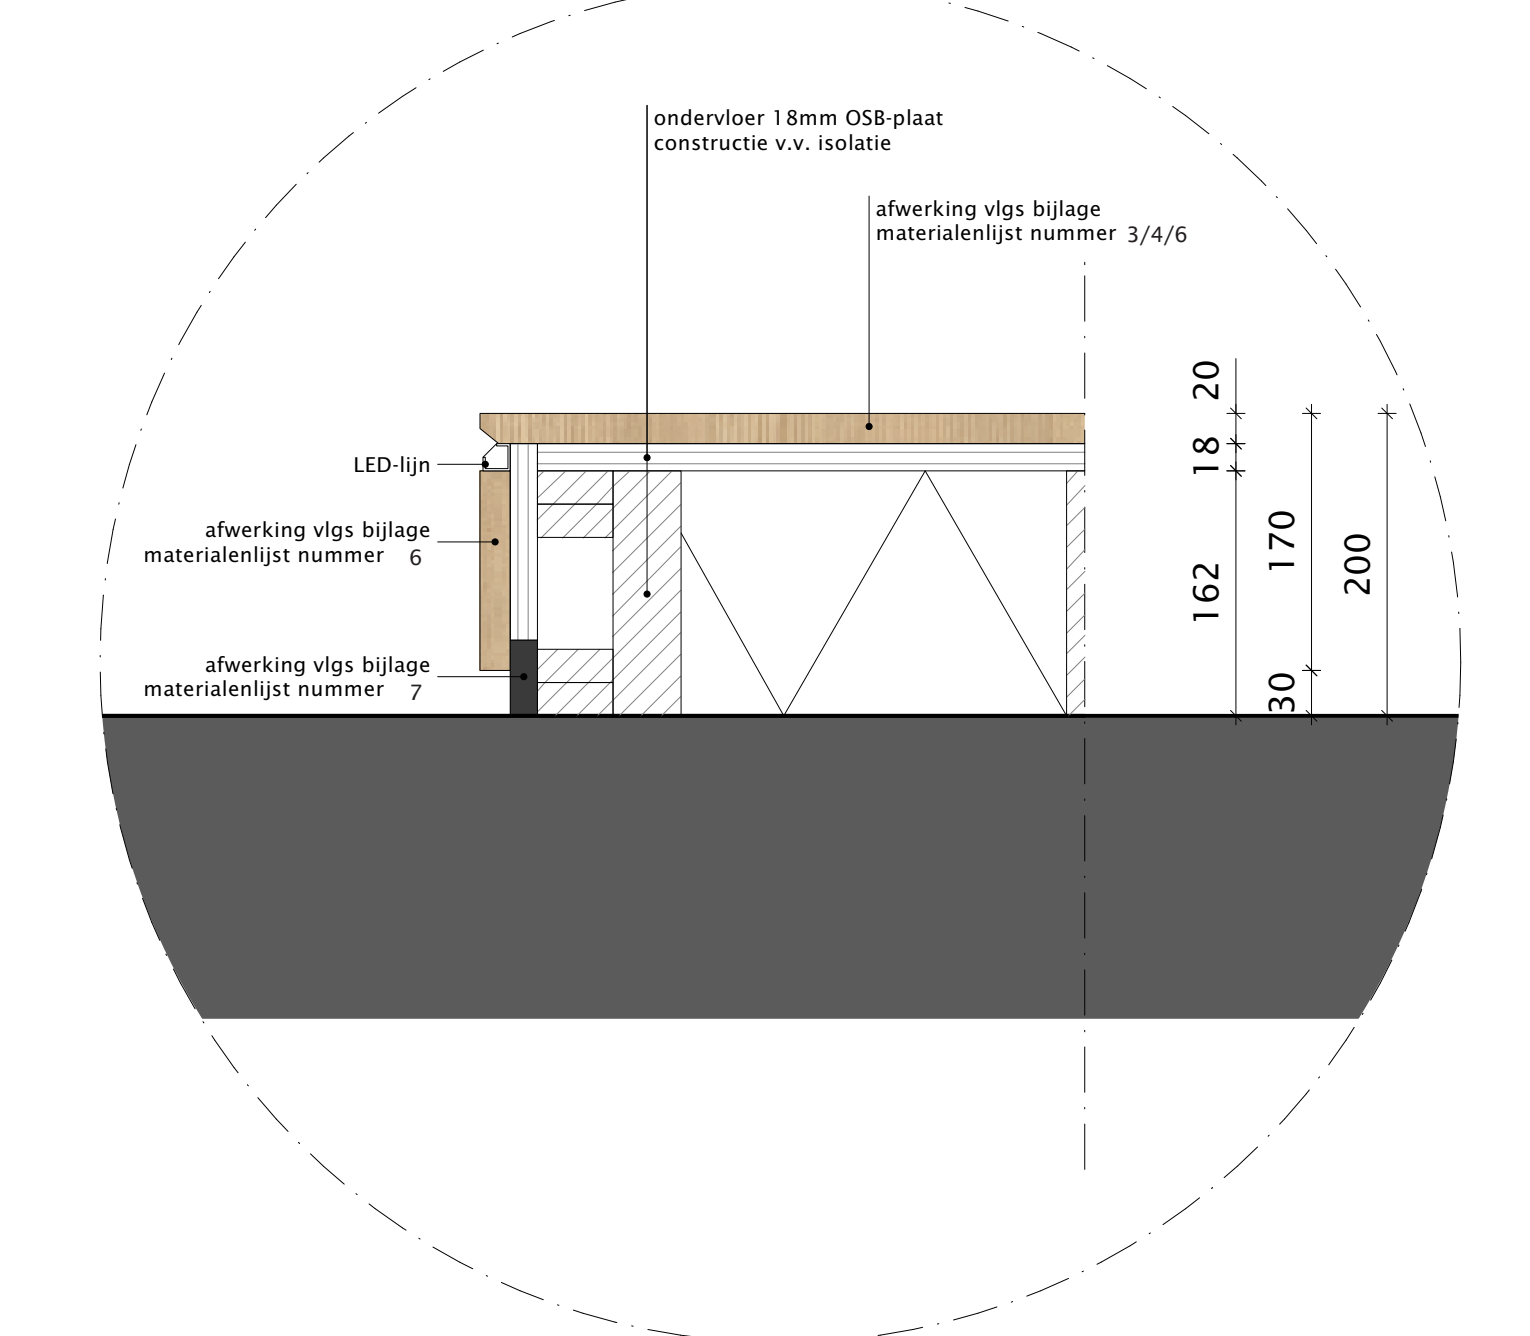


DETAIL 2

BOVENAANZICHT BANK

BOVENAANZICHT FRAME


BOVENAANZICHT

VOORAANZICHT

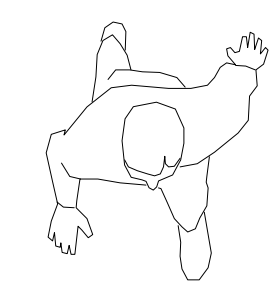

<p>MAAKT MOGELIJK</p>	<p>project <b>HUIS VOOR BRABANT</b></p> <p>adres project Rabotlaan 1, Den Bosch</p> <p>opdrachtnemer Provincie Noord-Brabant</p> <p>adres opdrachtgever Brabantlaan 1, Den Bosch</p>	<p>projectnummer <b>21019</b></p> <p>schalenummer <b>MW03</b></p>
	<p>datum 02-06-2021</p> <p>schaal 1:20 / 1:50</p> <p>formaat A0</p>	<p>ontwerper NBA</p> <p>ontwerper MAATWERK INTERIEUR</p> <p>ontwerper NBA</p> <p>ontwerper NBA</p>


Materialweg 8 5651 B Best  
 www.nbaarchitecten.nl  
 info@nbaarchitecten.nl  
 +31 (0)499 59 50 72

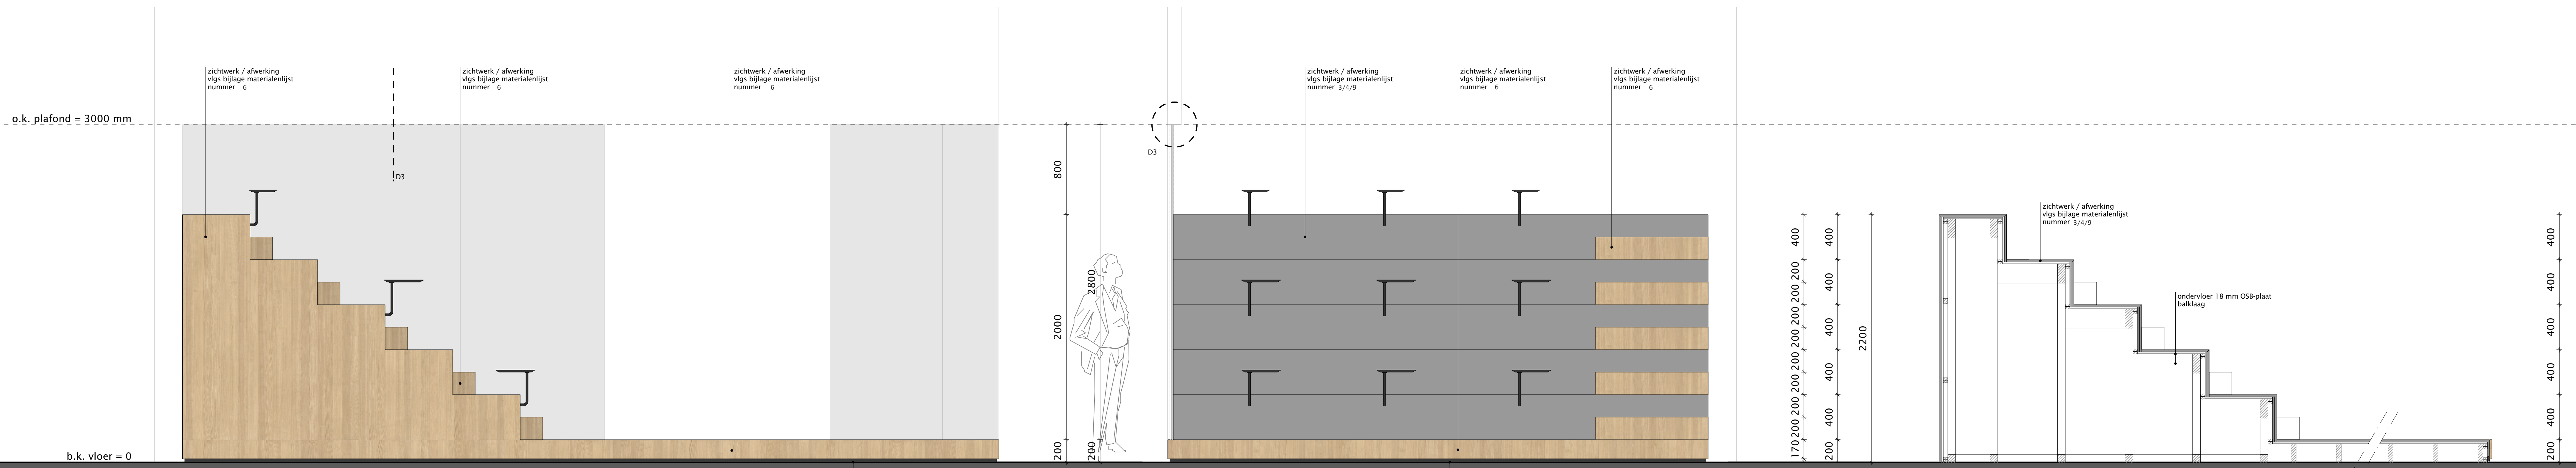


VOORAANZICHT

ZIJAANZICHT


DOORSNEDEN A-A

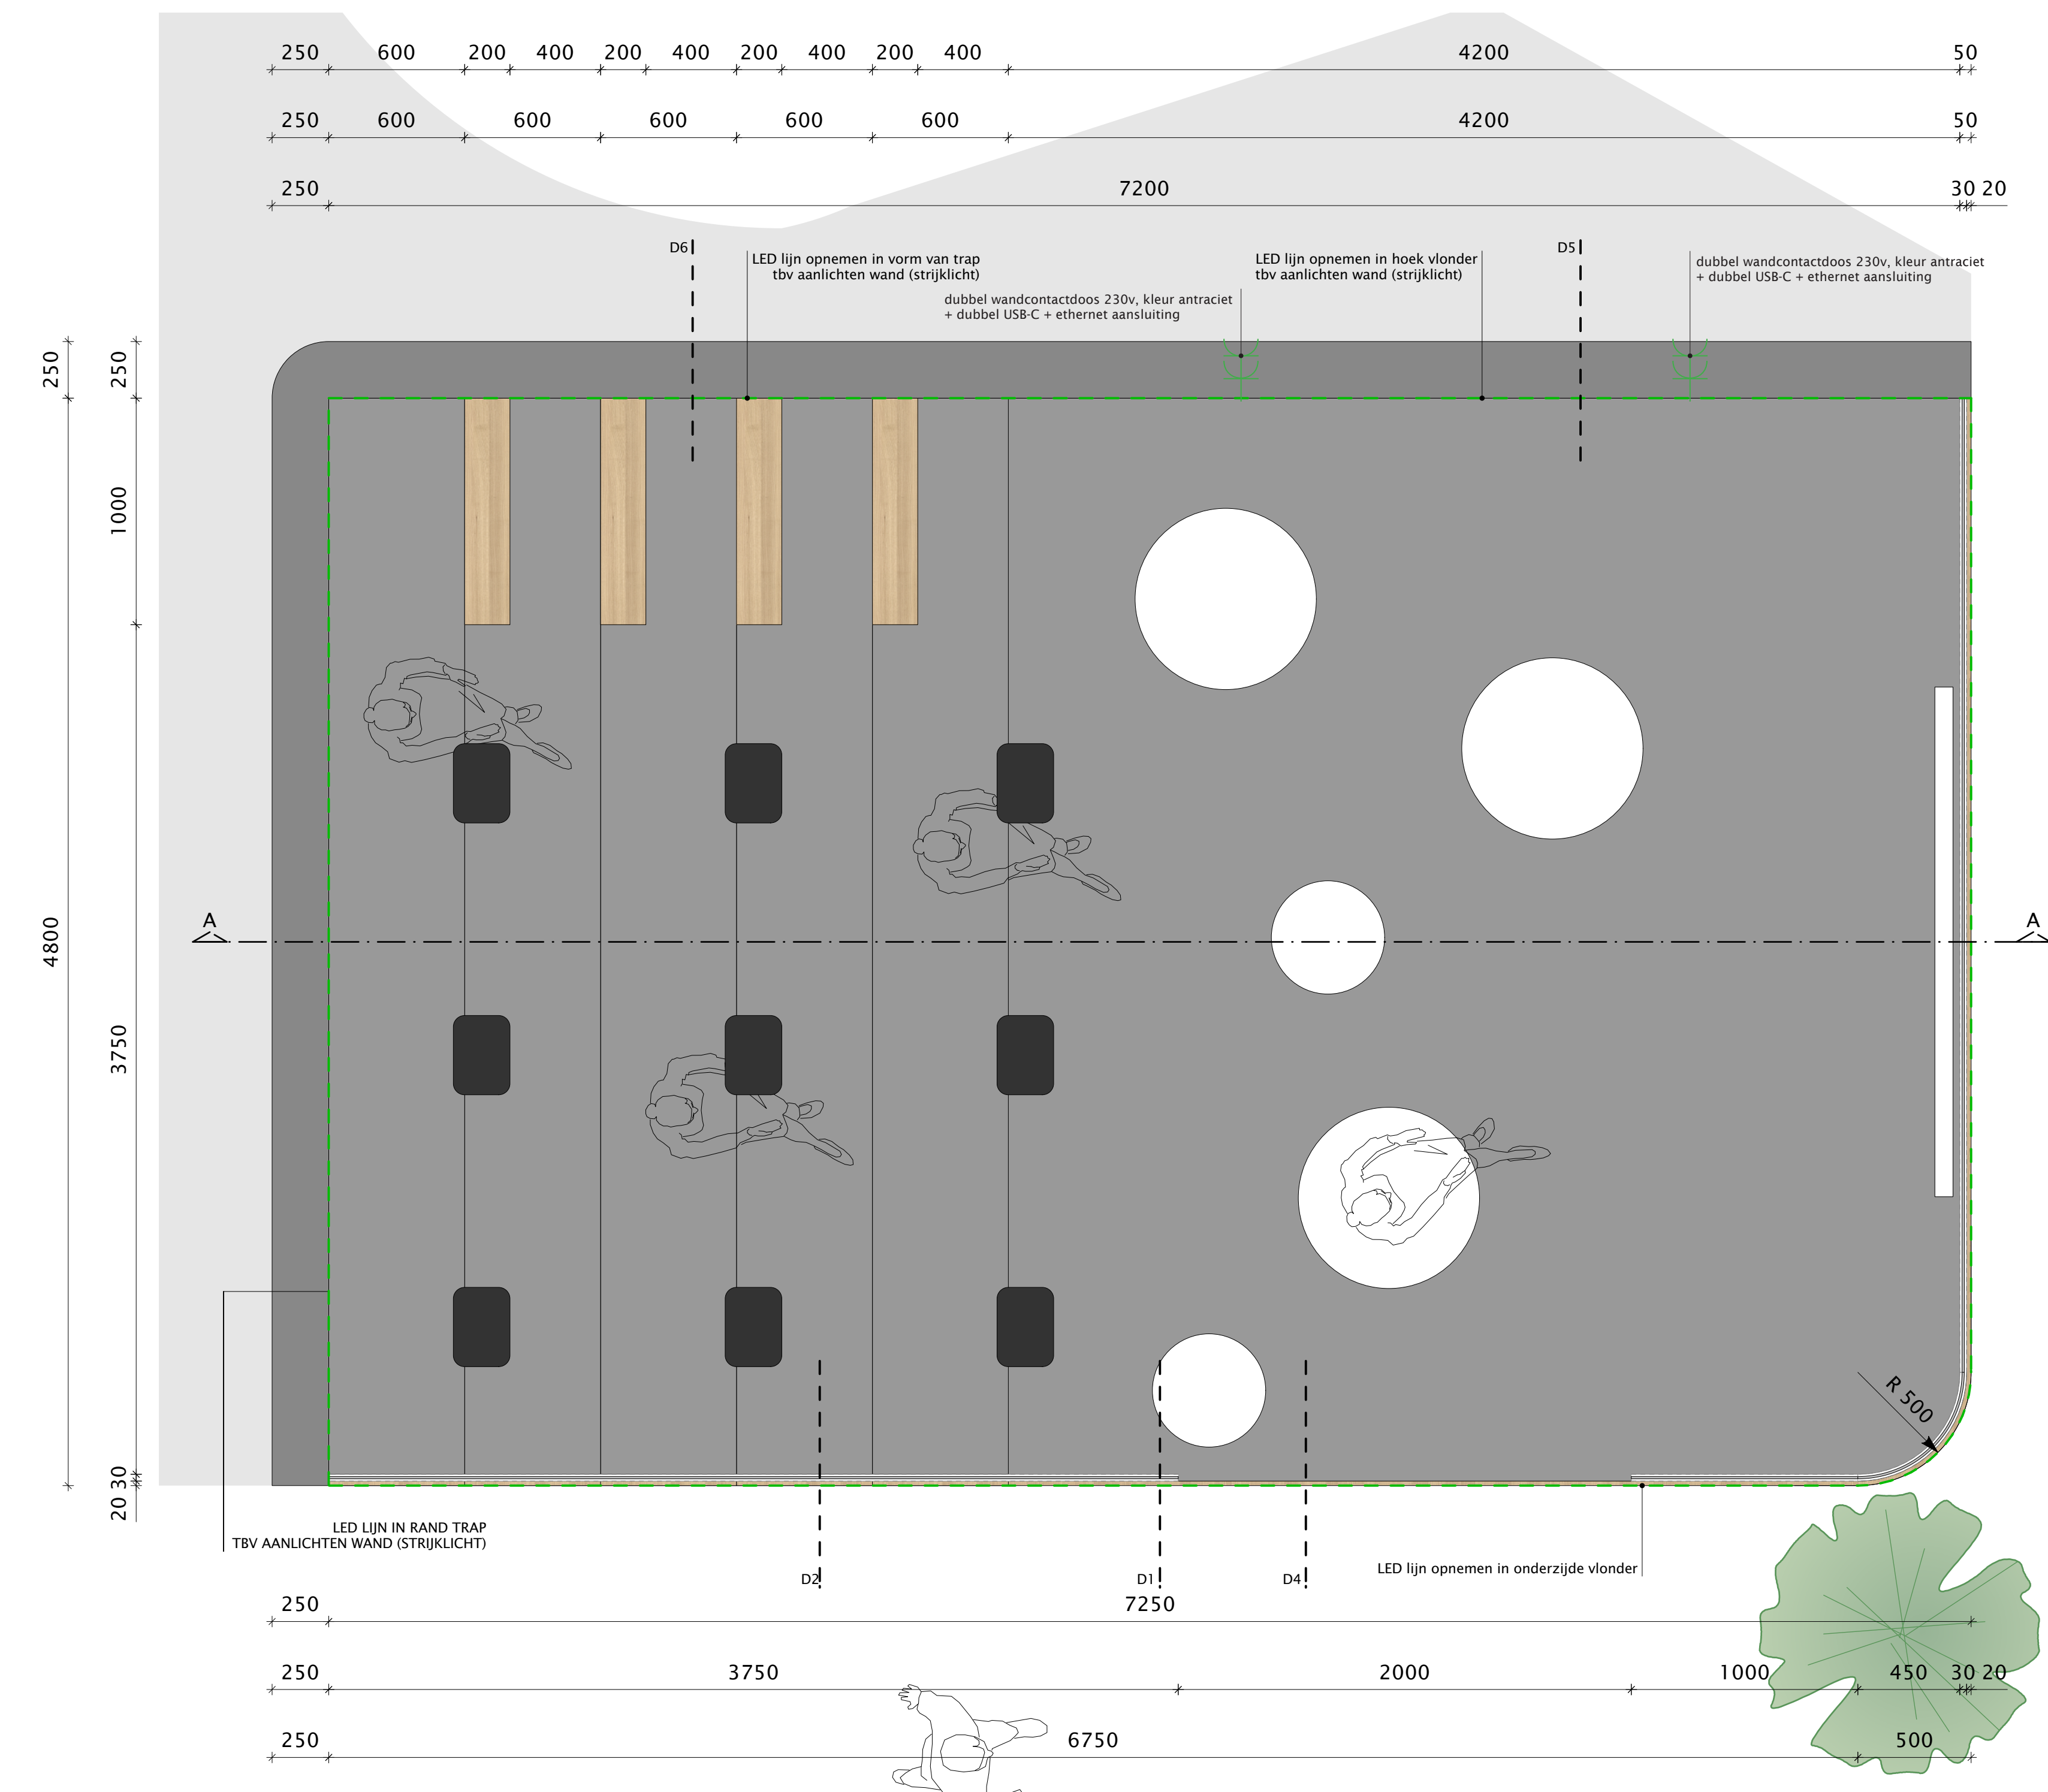


BOVENAANZICHT

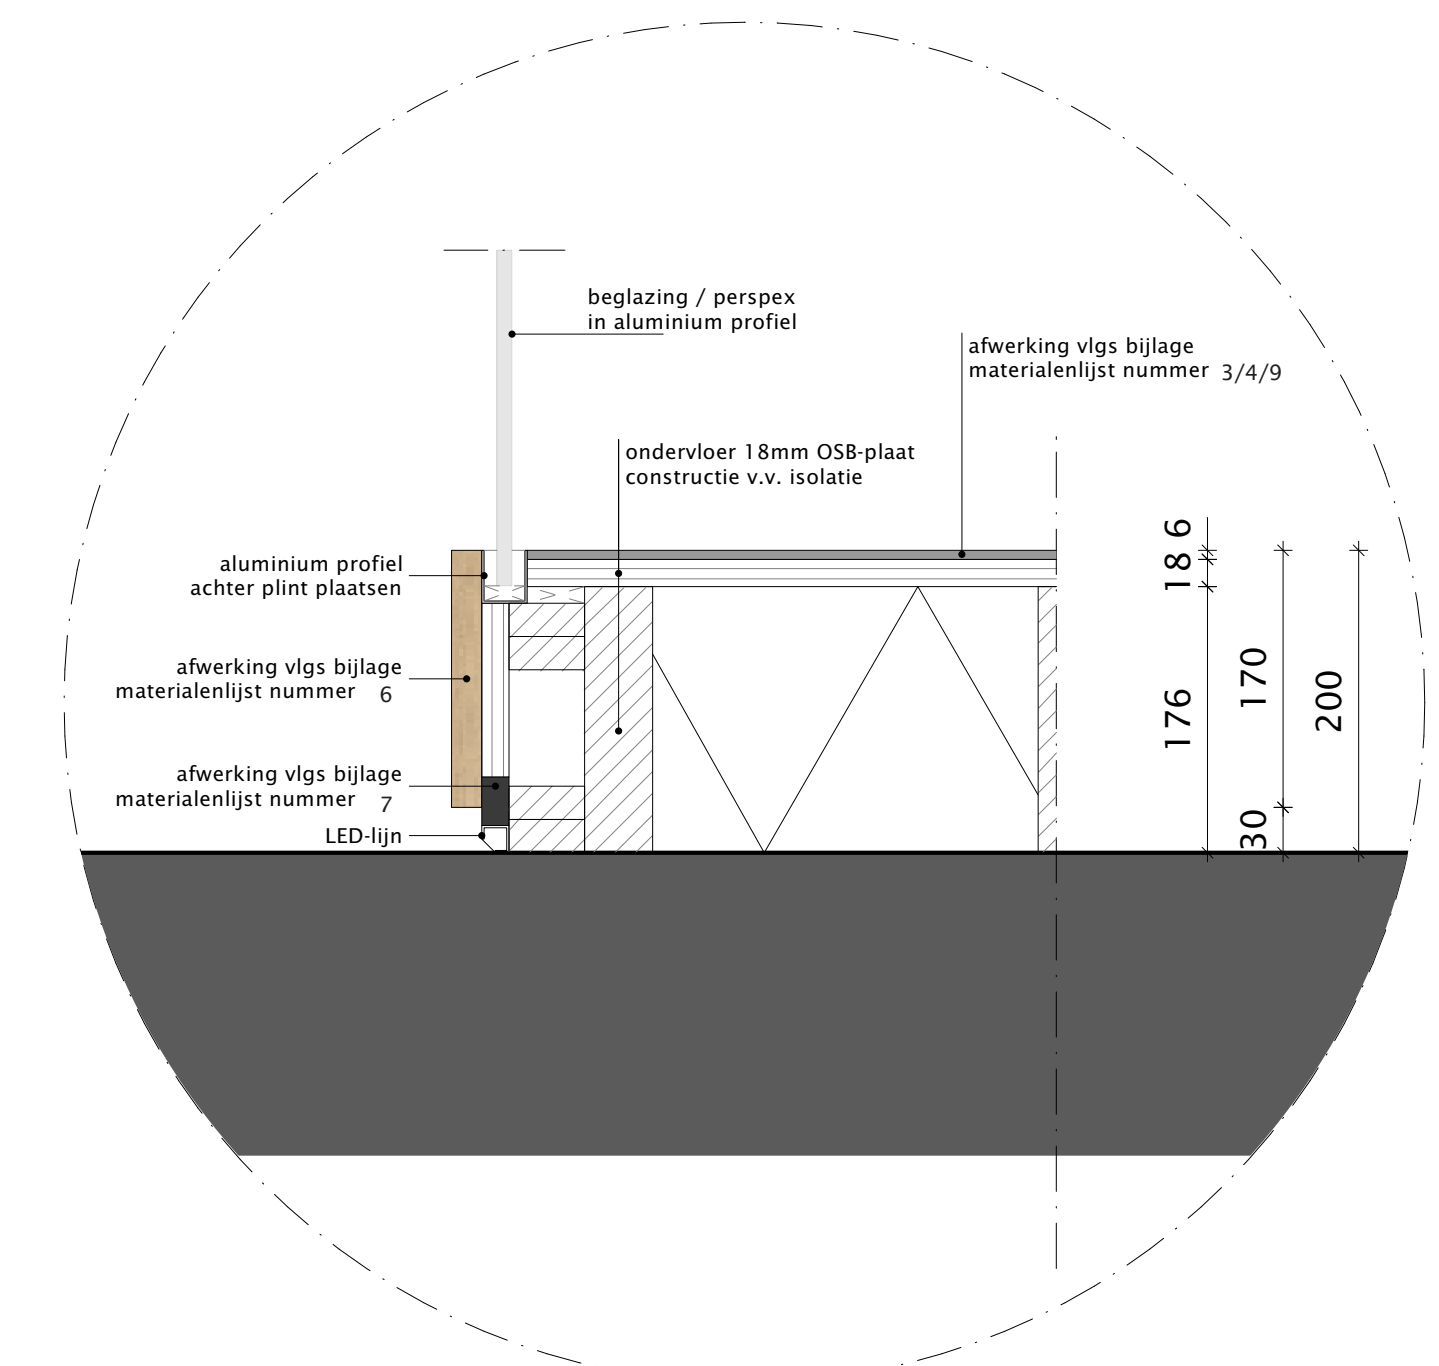


DETAIL 1

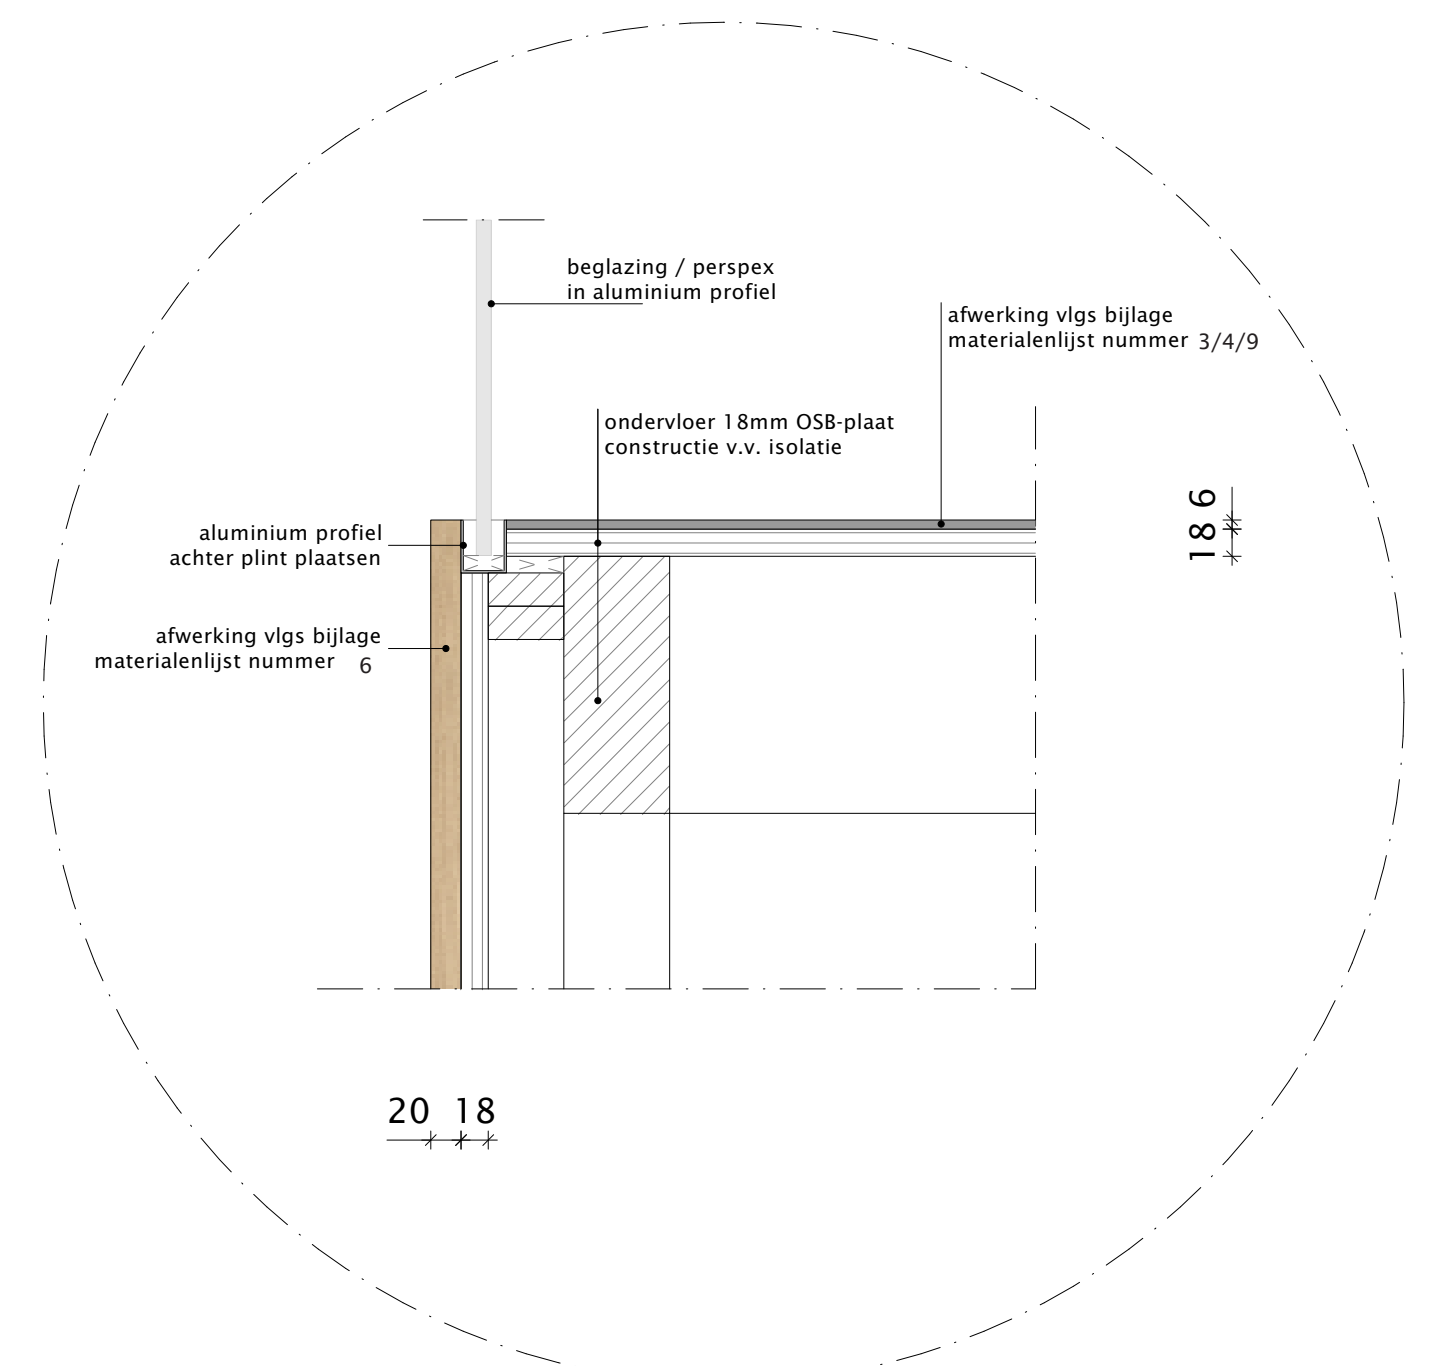


DETAIL 2

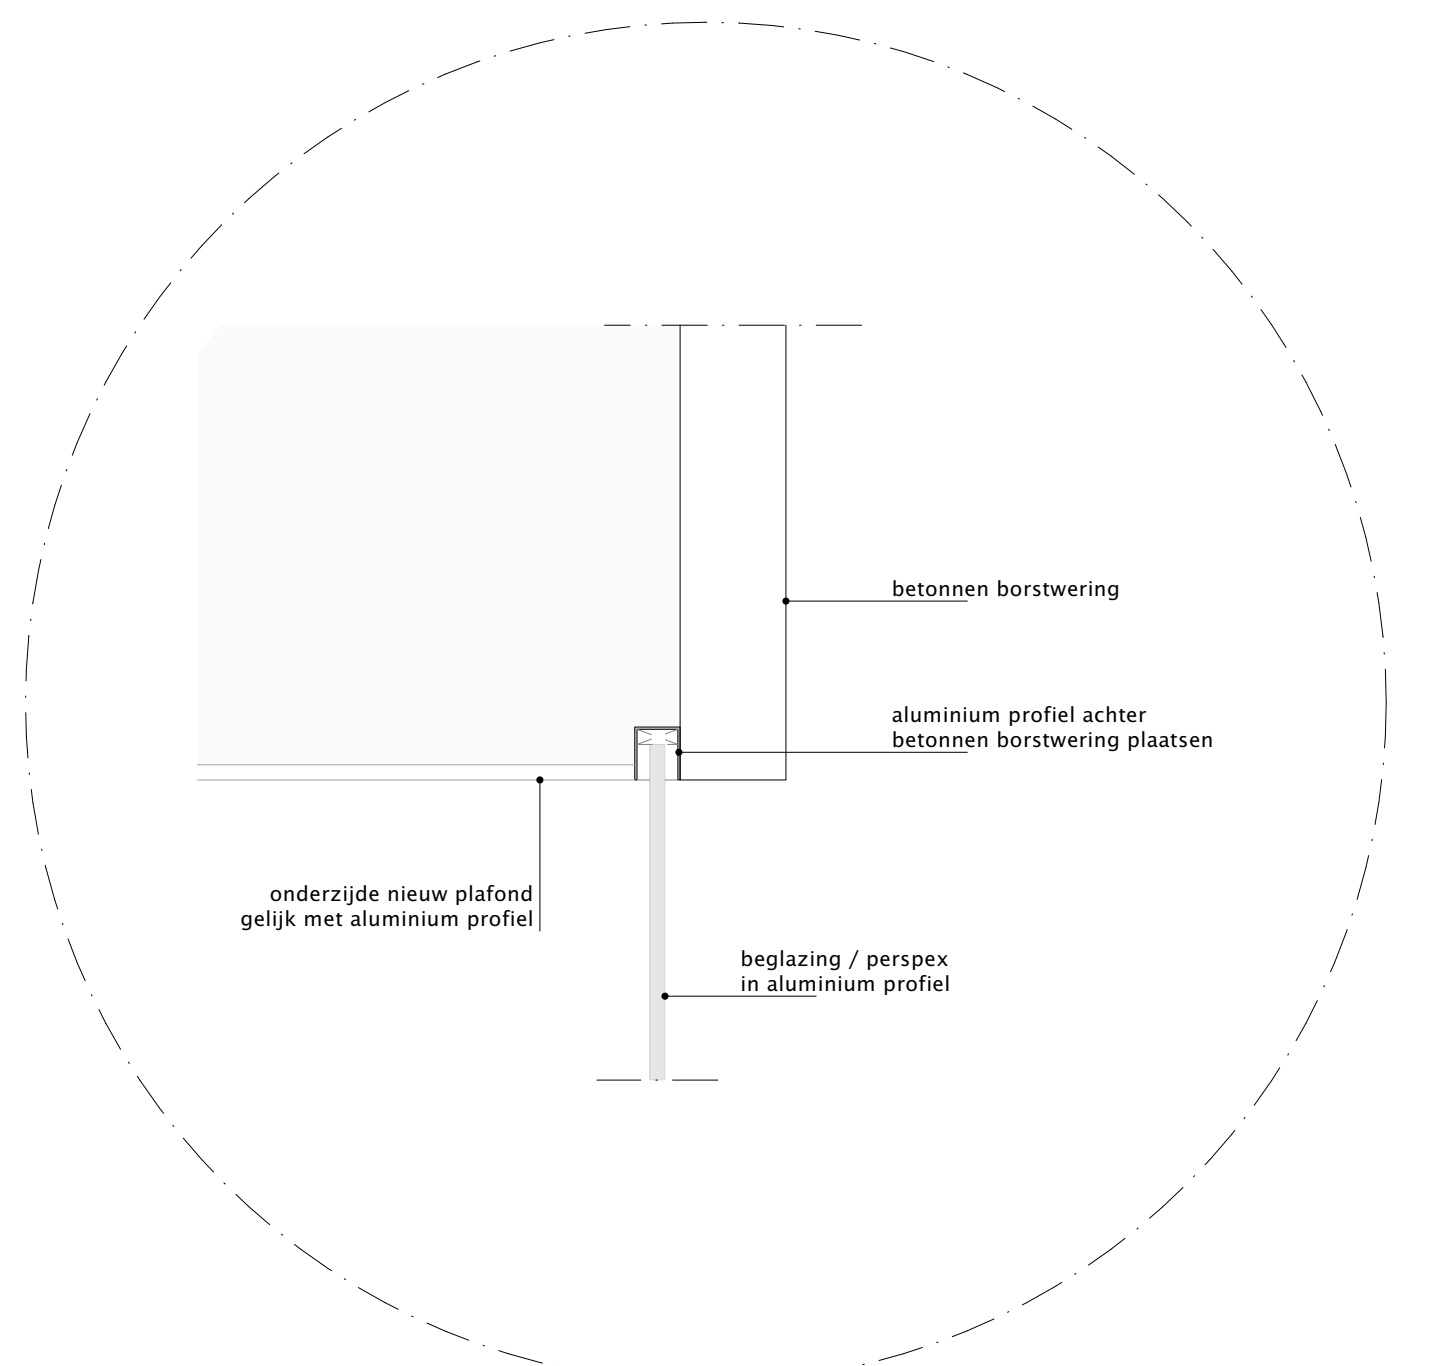


DETAIL 3

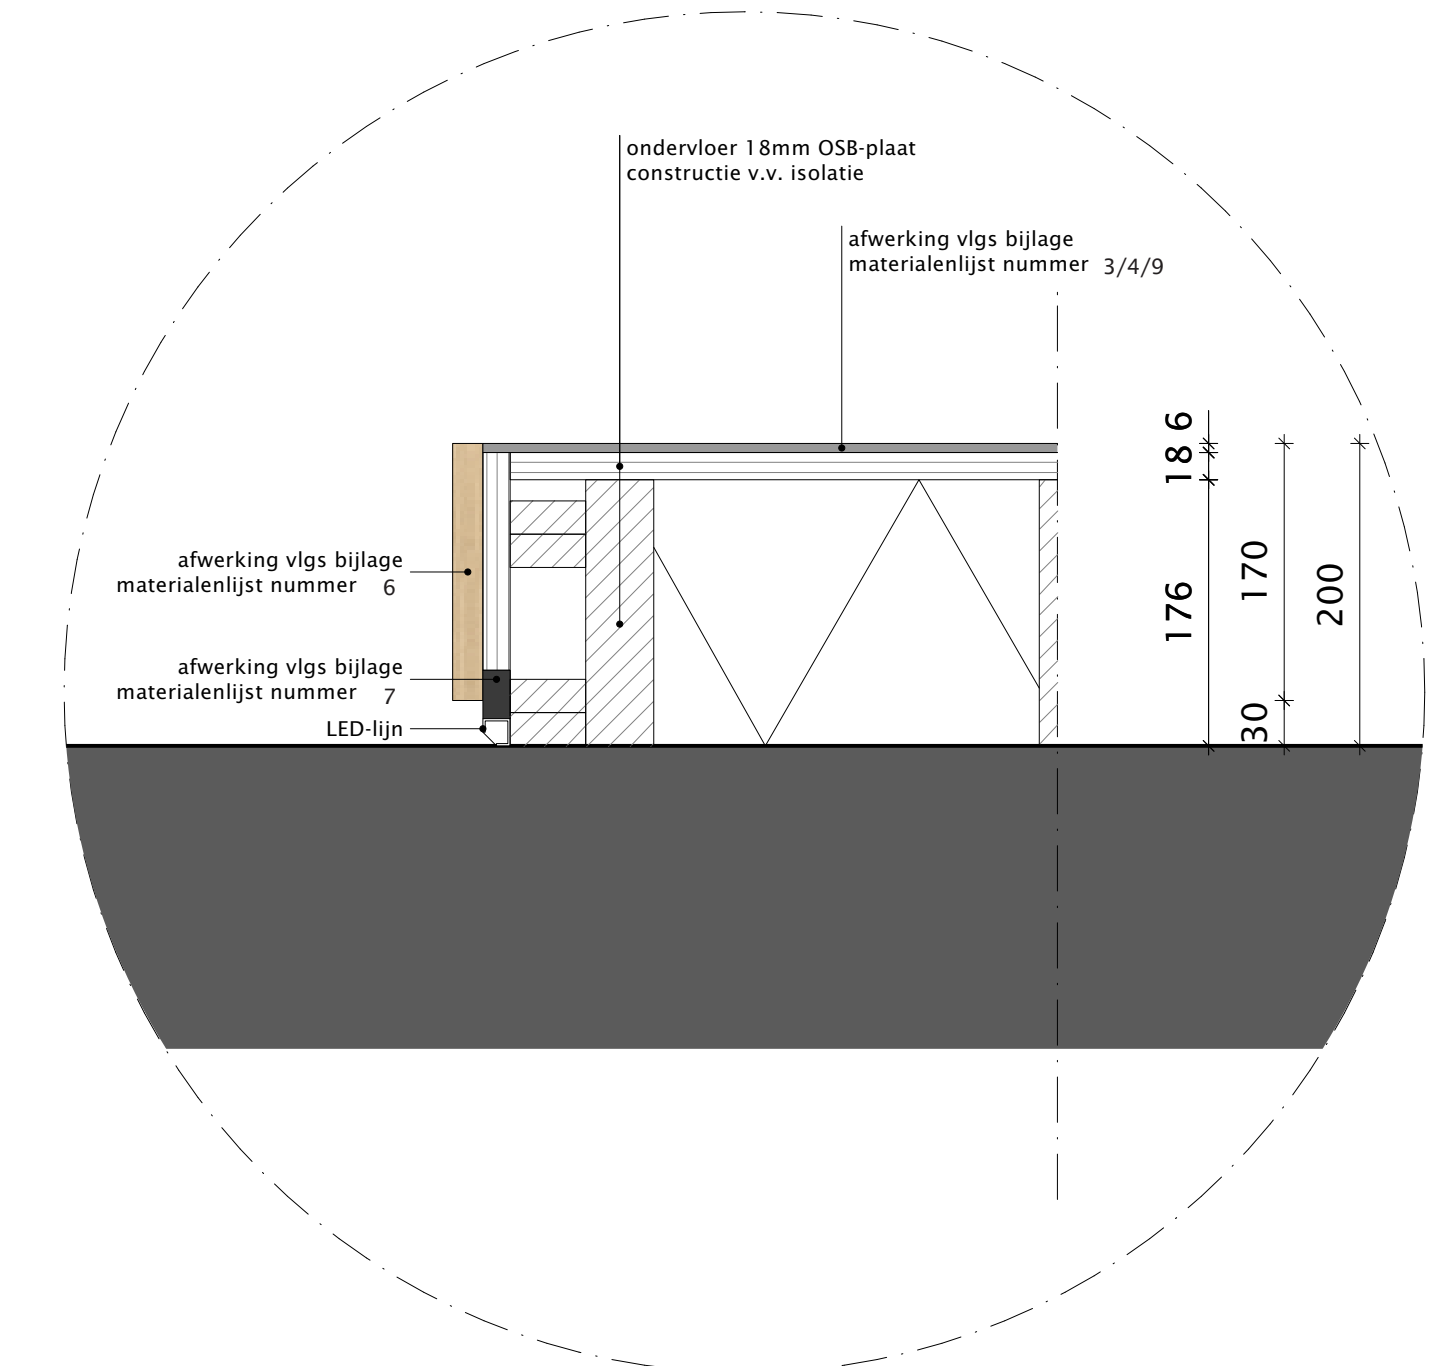


DETAIL 4

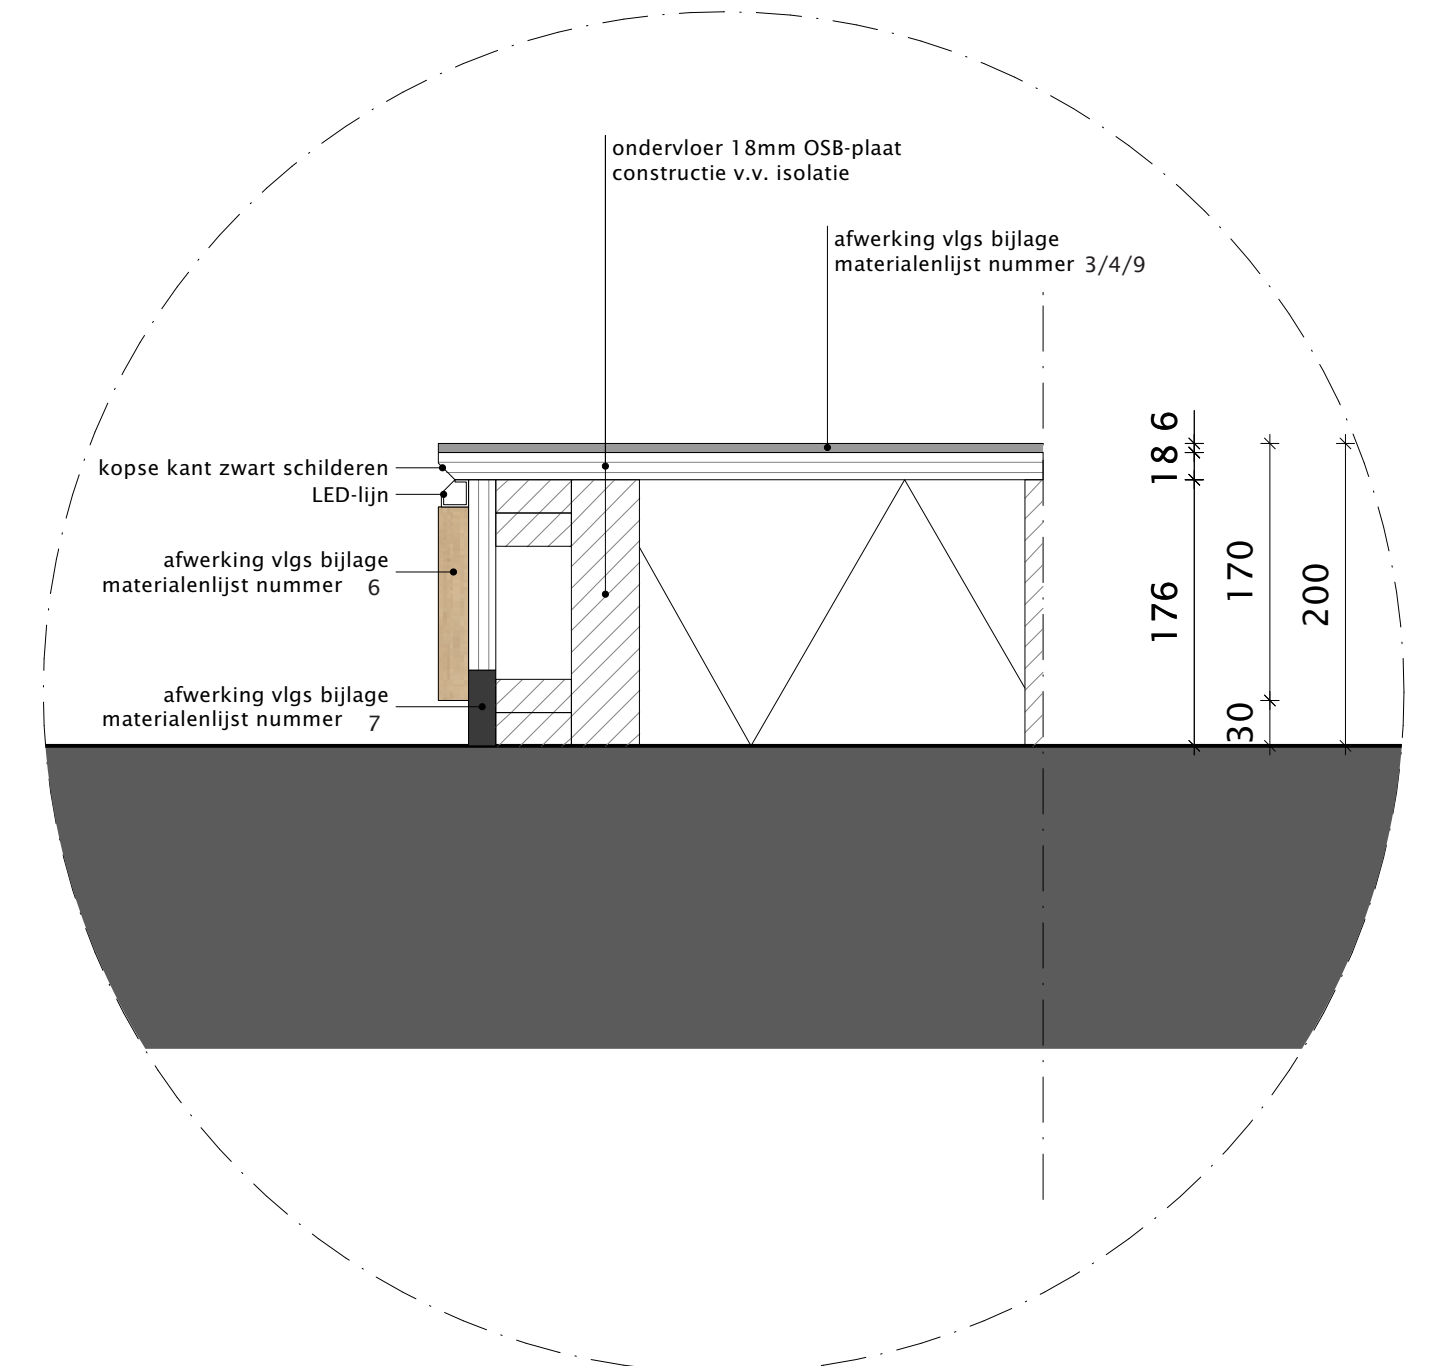

DETAIL 5


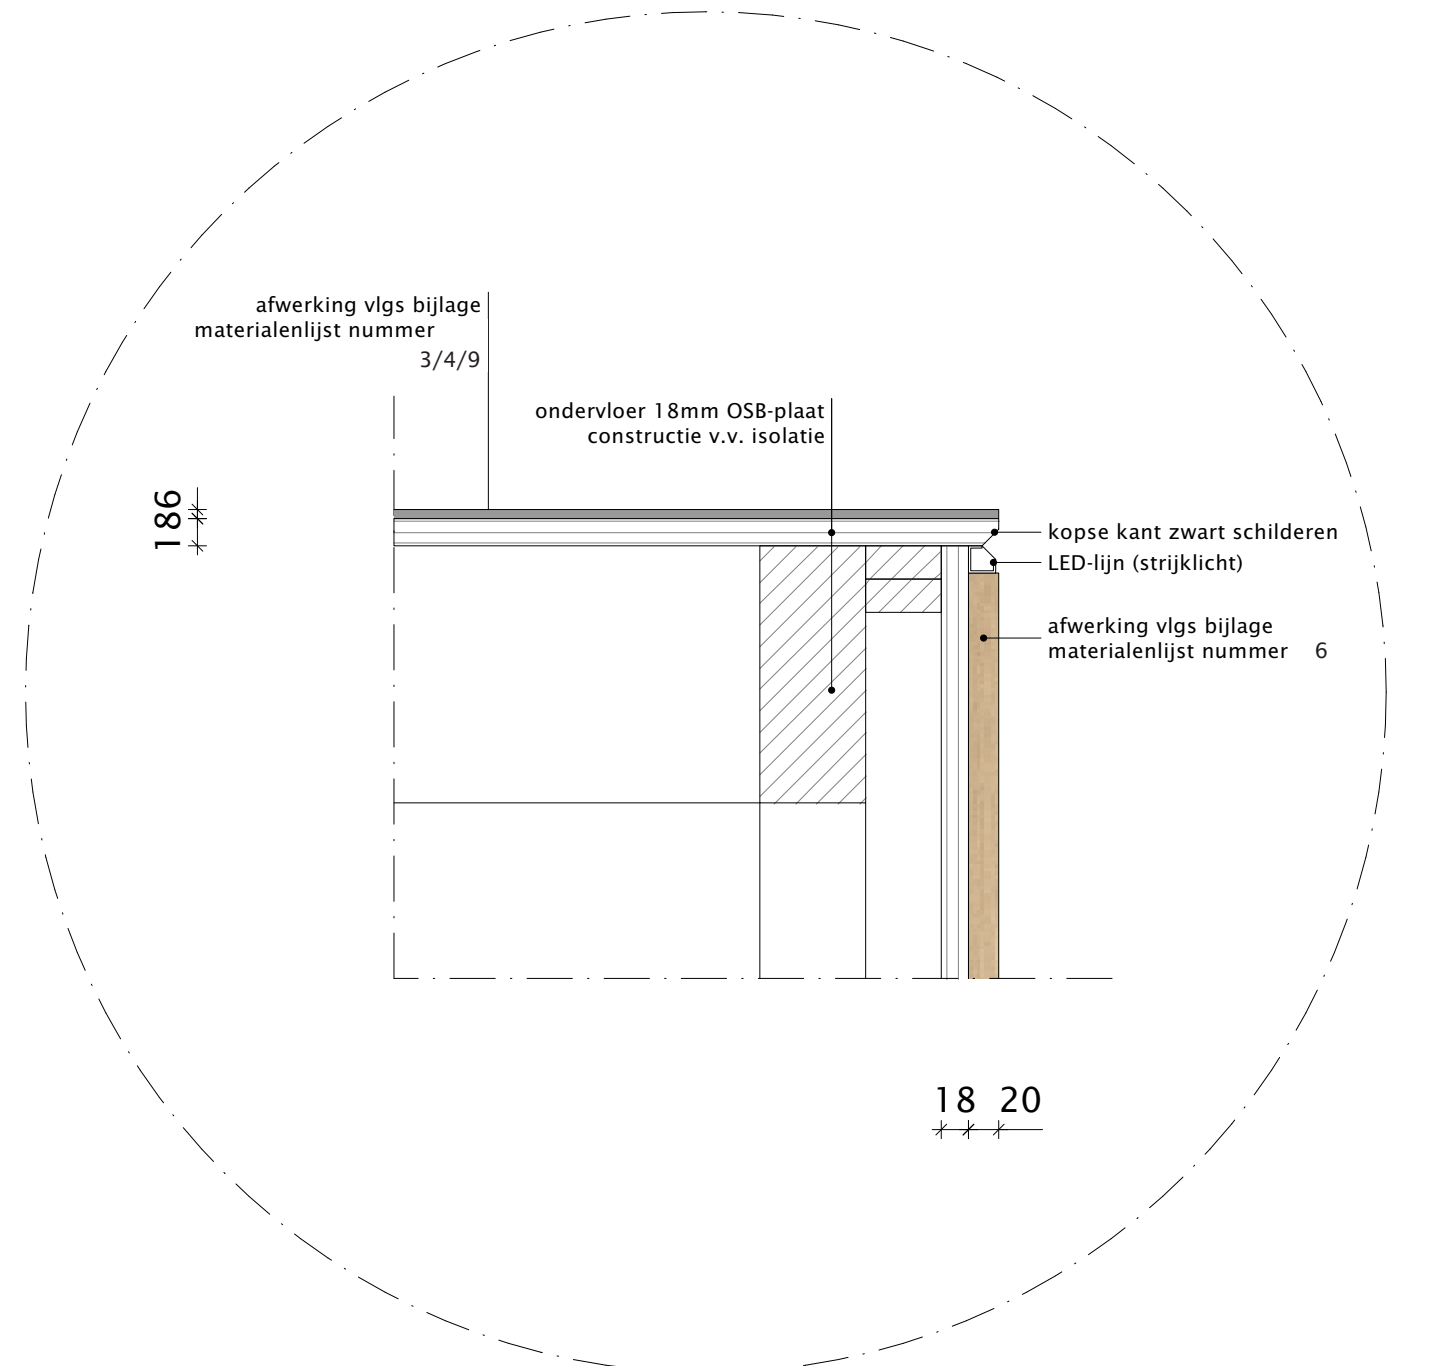


DETAIL 6



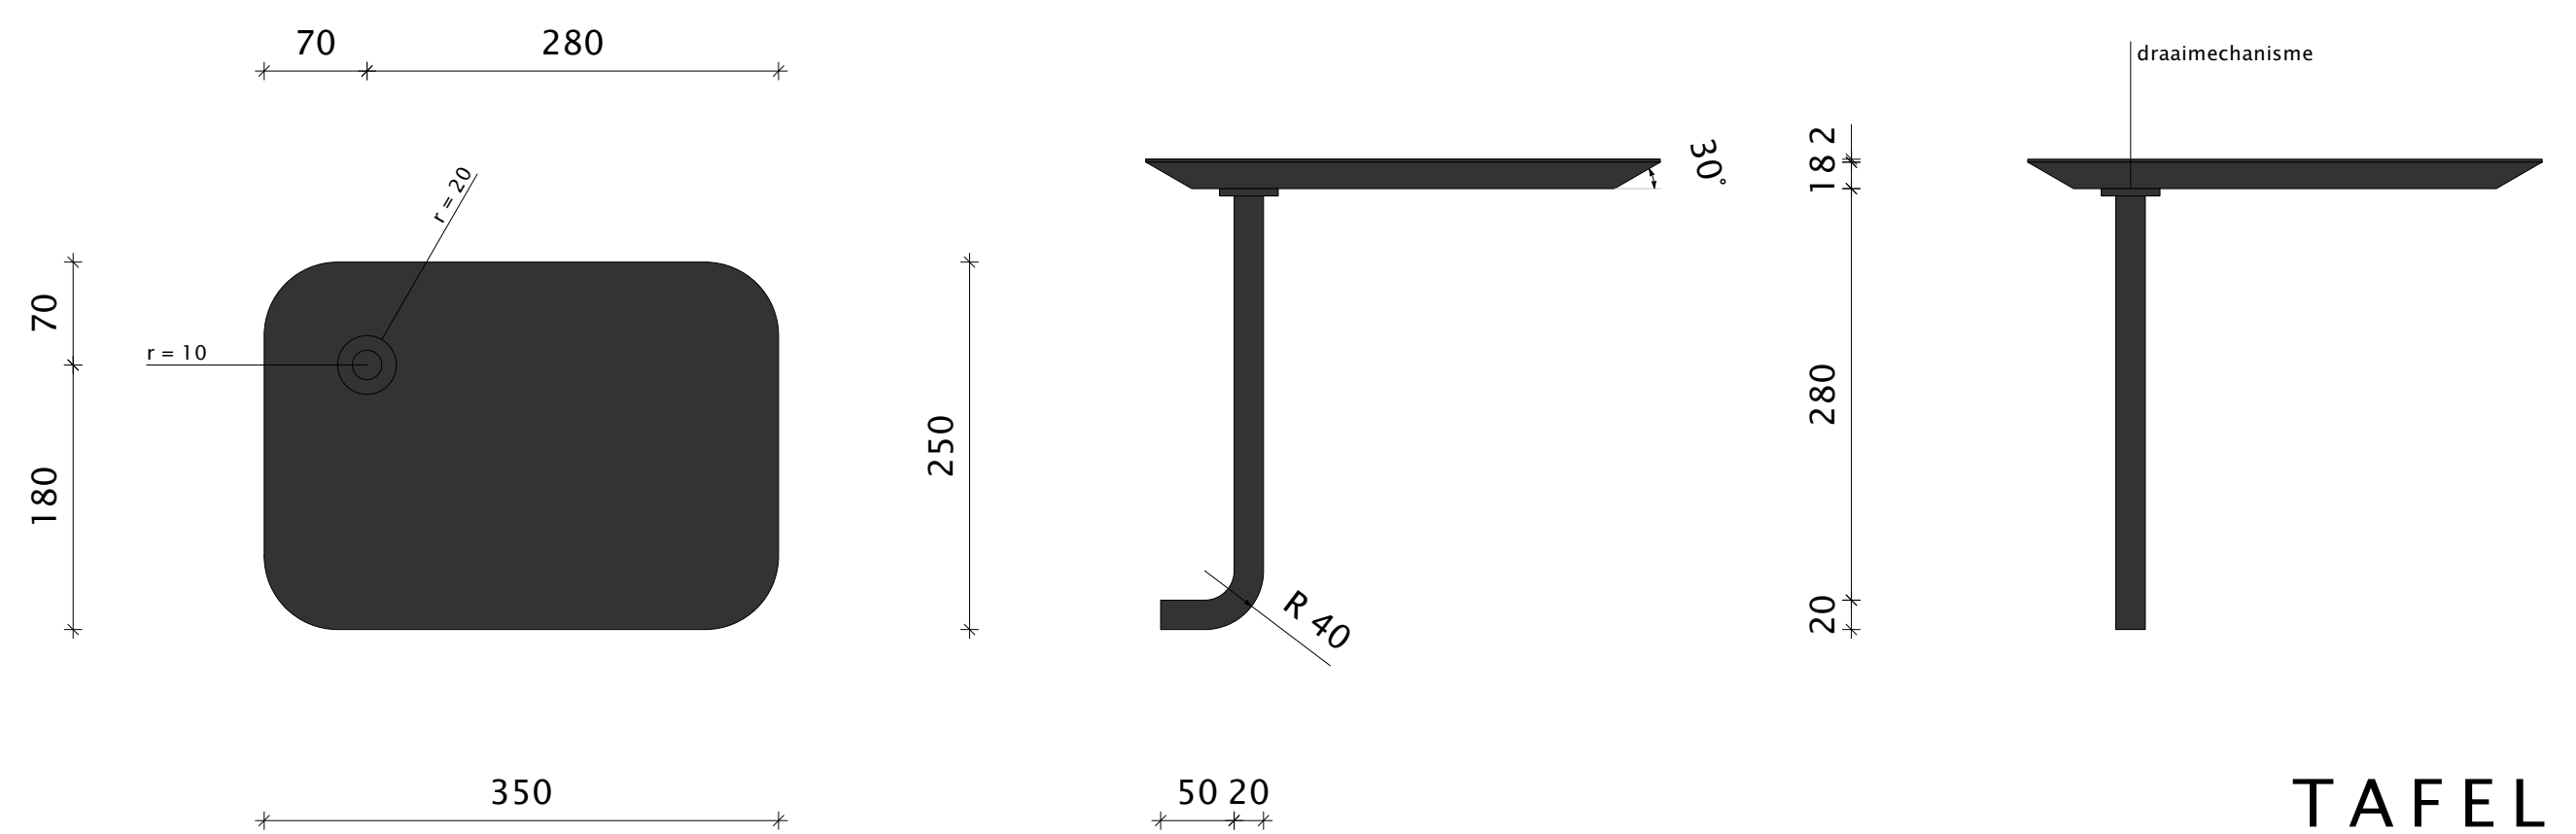


TAFEL



	<p>project <b>HUIS VOOR BRABANT</b></p> <p>adres project Brabantlaan 1, Den Bosch</p> <p>opdrachtgever Provincie Noord-Brabant</p> <p>adres opdrachtgever Brabantlaan 1, Den Bosch</p>	<p>afgeleverd NBA</p> <p>voor MW</p>	<p>projectnummer <b>21019</b></p> <p>tekennummer <b>MW04</b></p>
	<p>MAAKT MOGELIJK</p>	<p>datum 02-06-2021</p> <p>schaal 1:20 / 1:50</p> <p>AO</p>	<p>projectnummer <b>21019</b></p> <p>tekennummer <b>MW04</b></p>

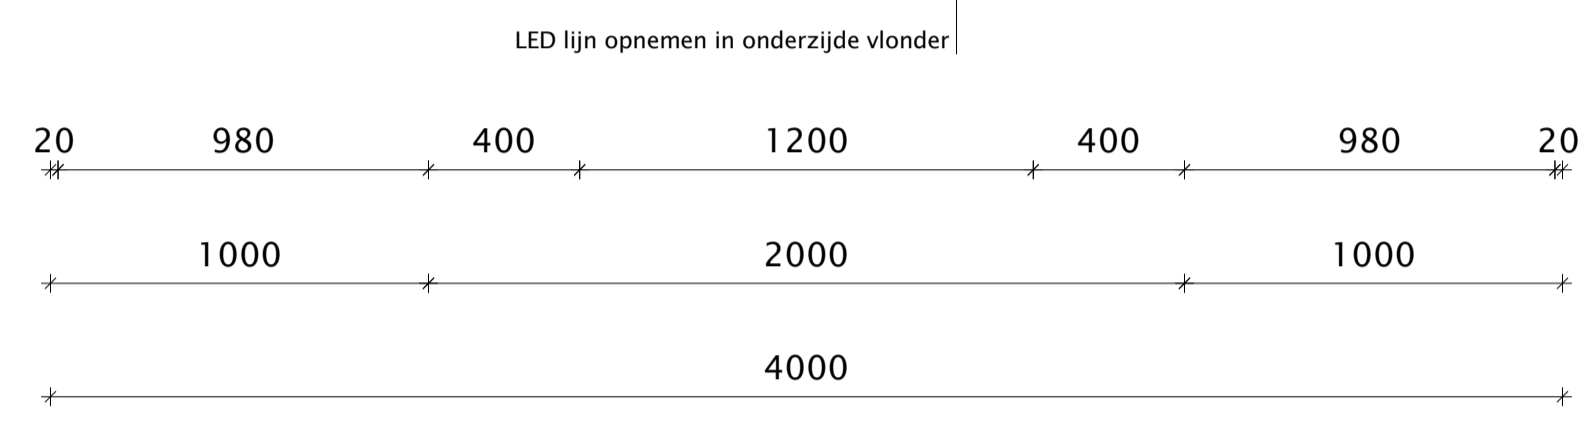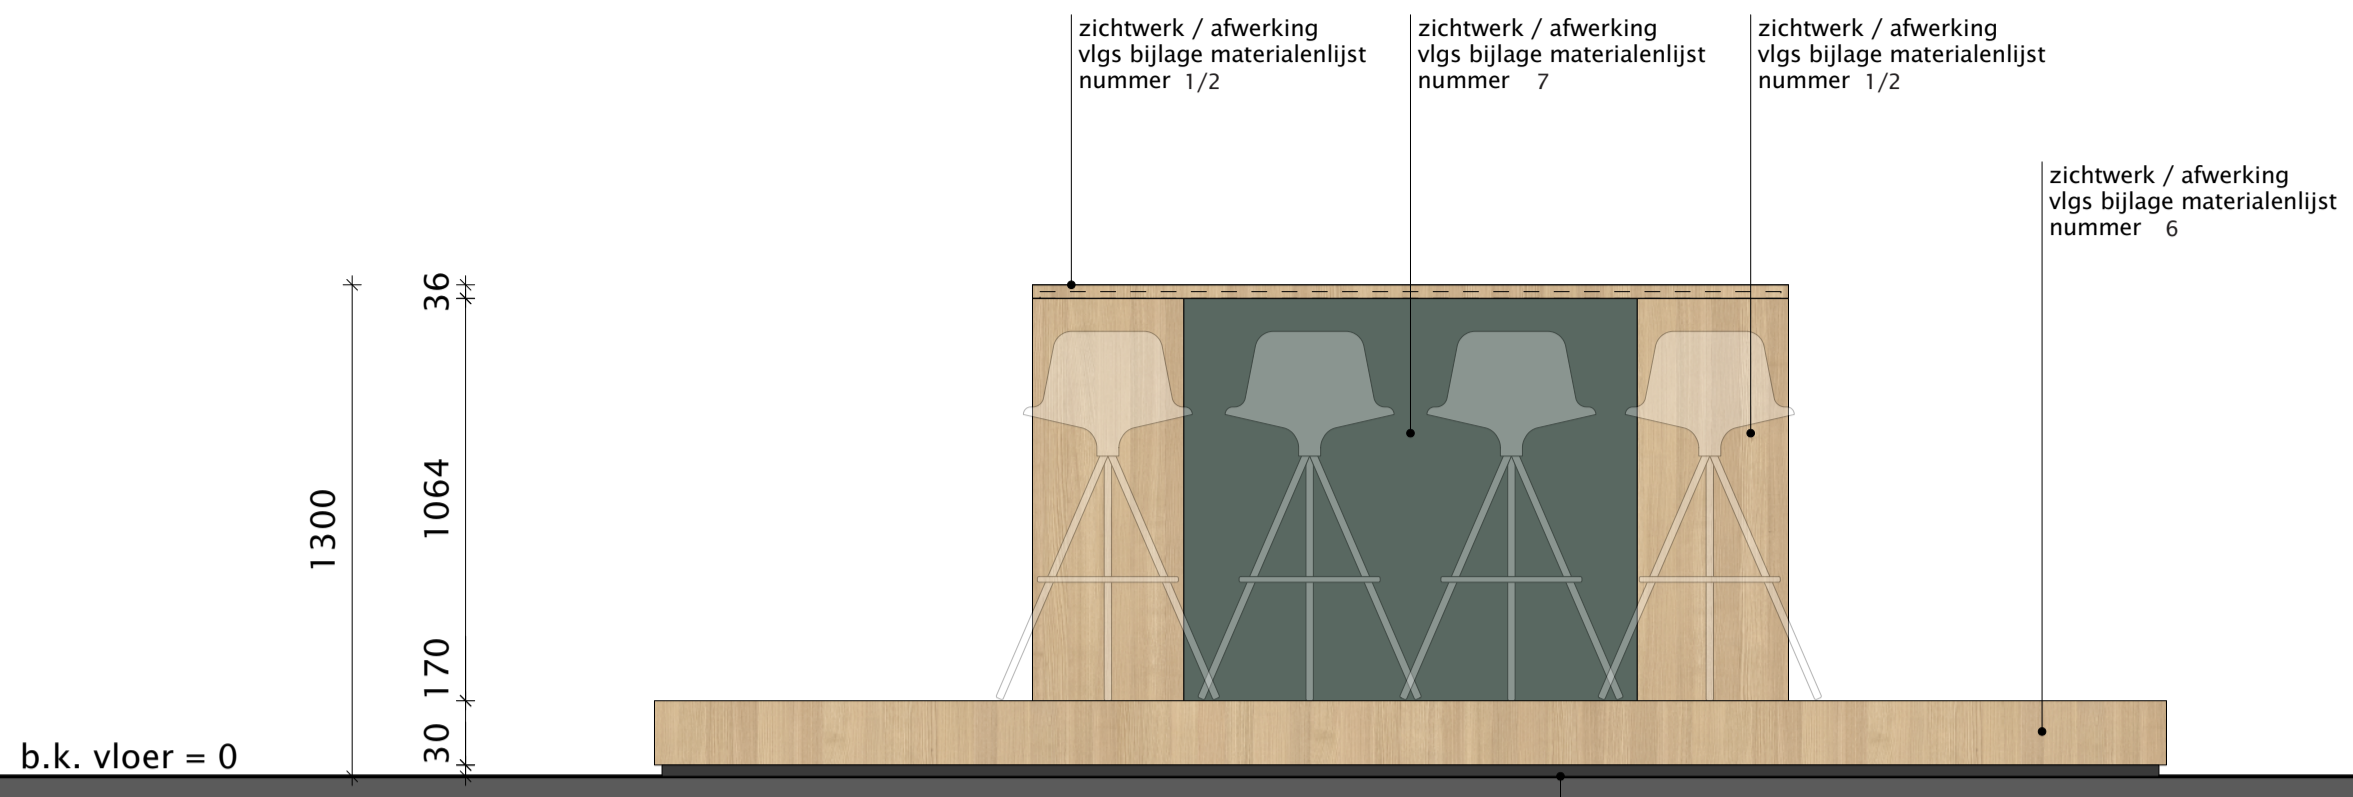



VOORAANZICHT

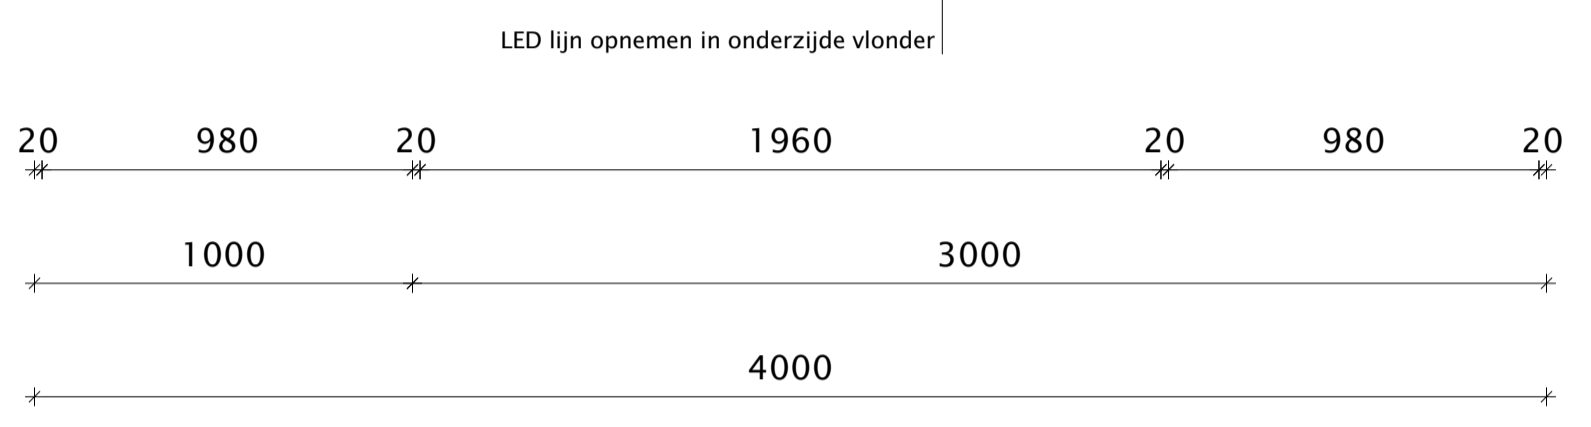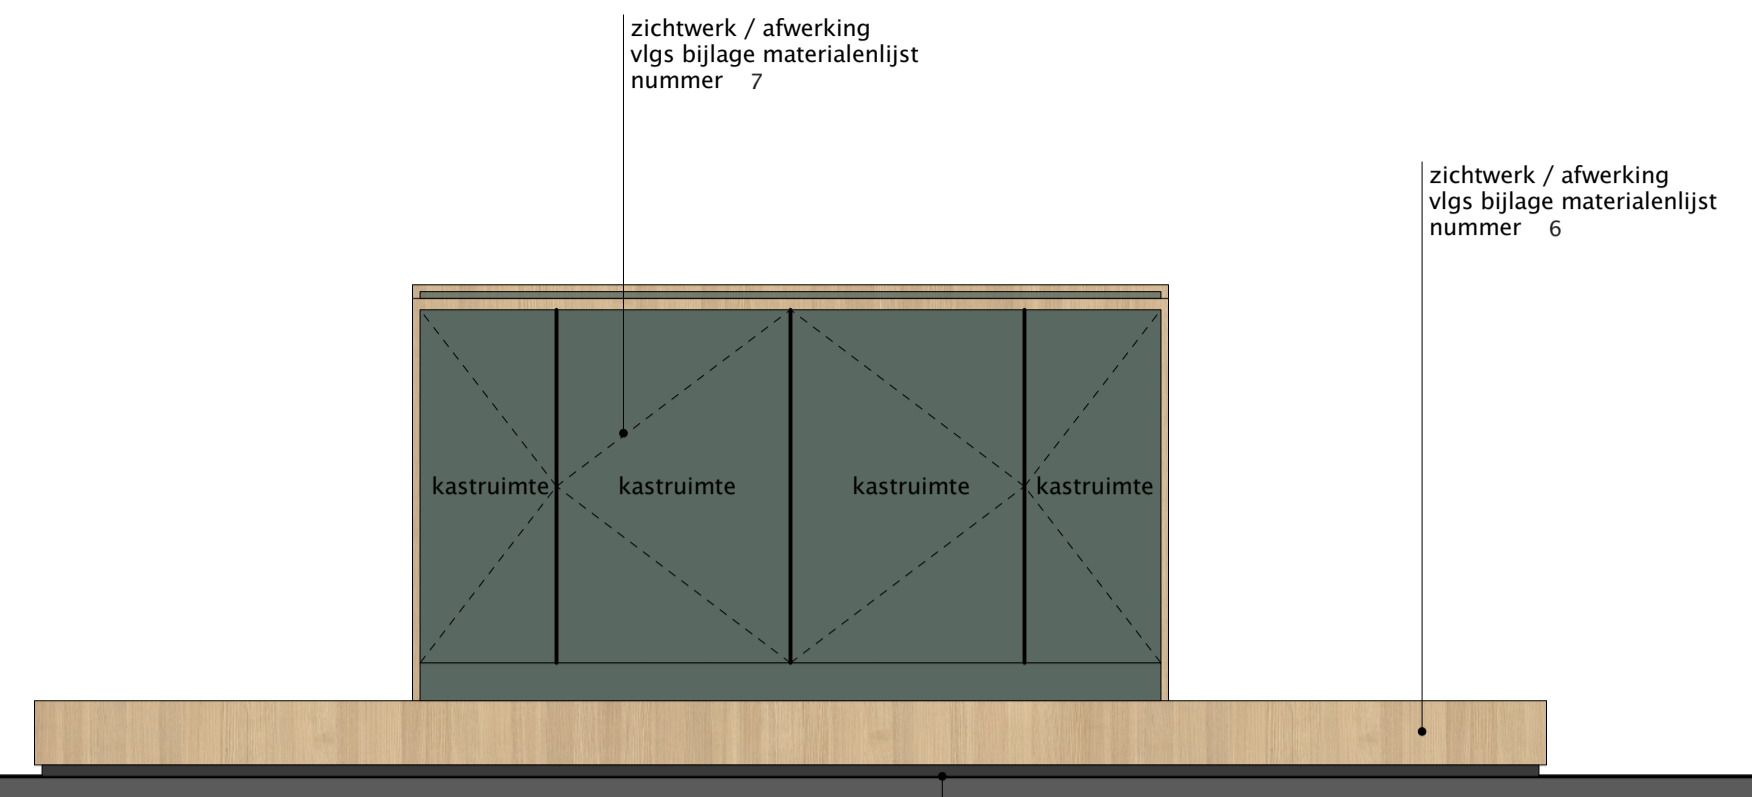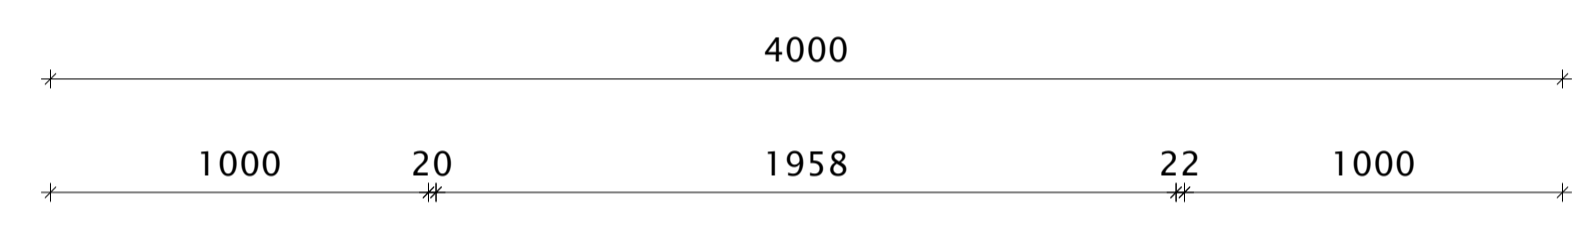



ACHTERAANZICHT

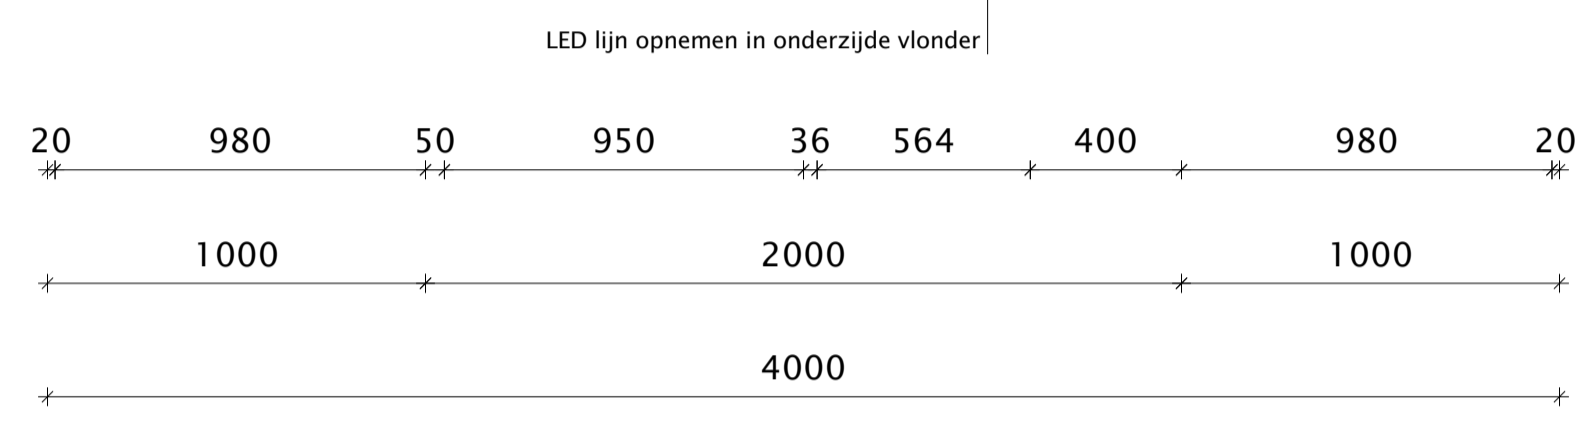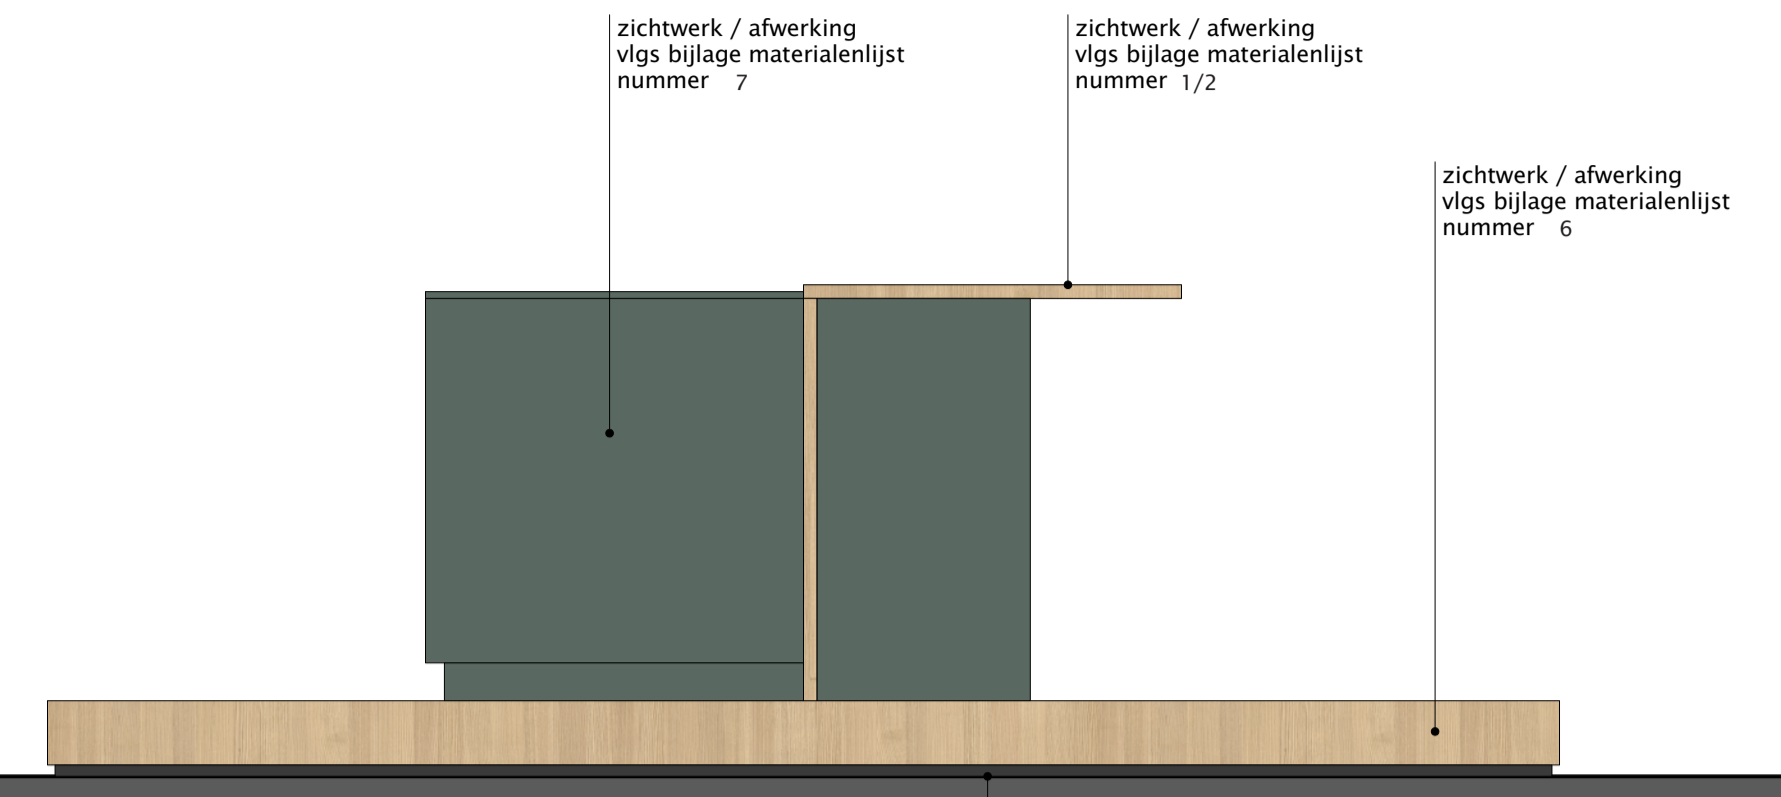

ZIJAANZICHT

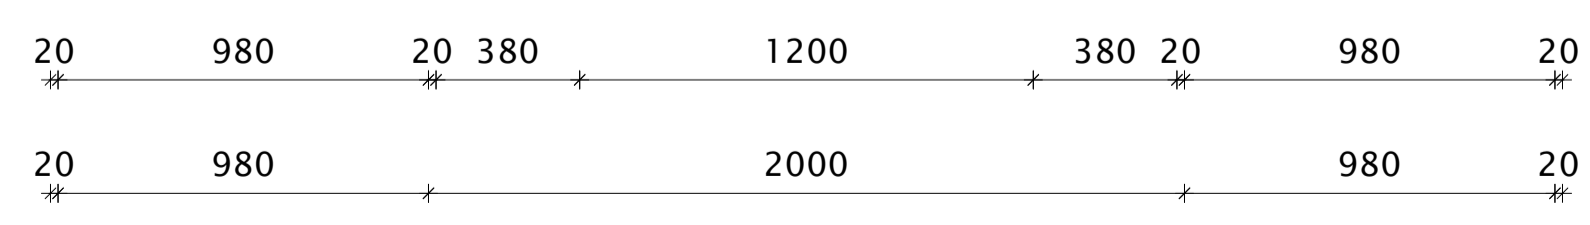
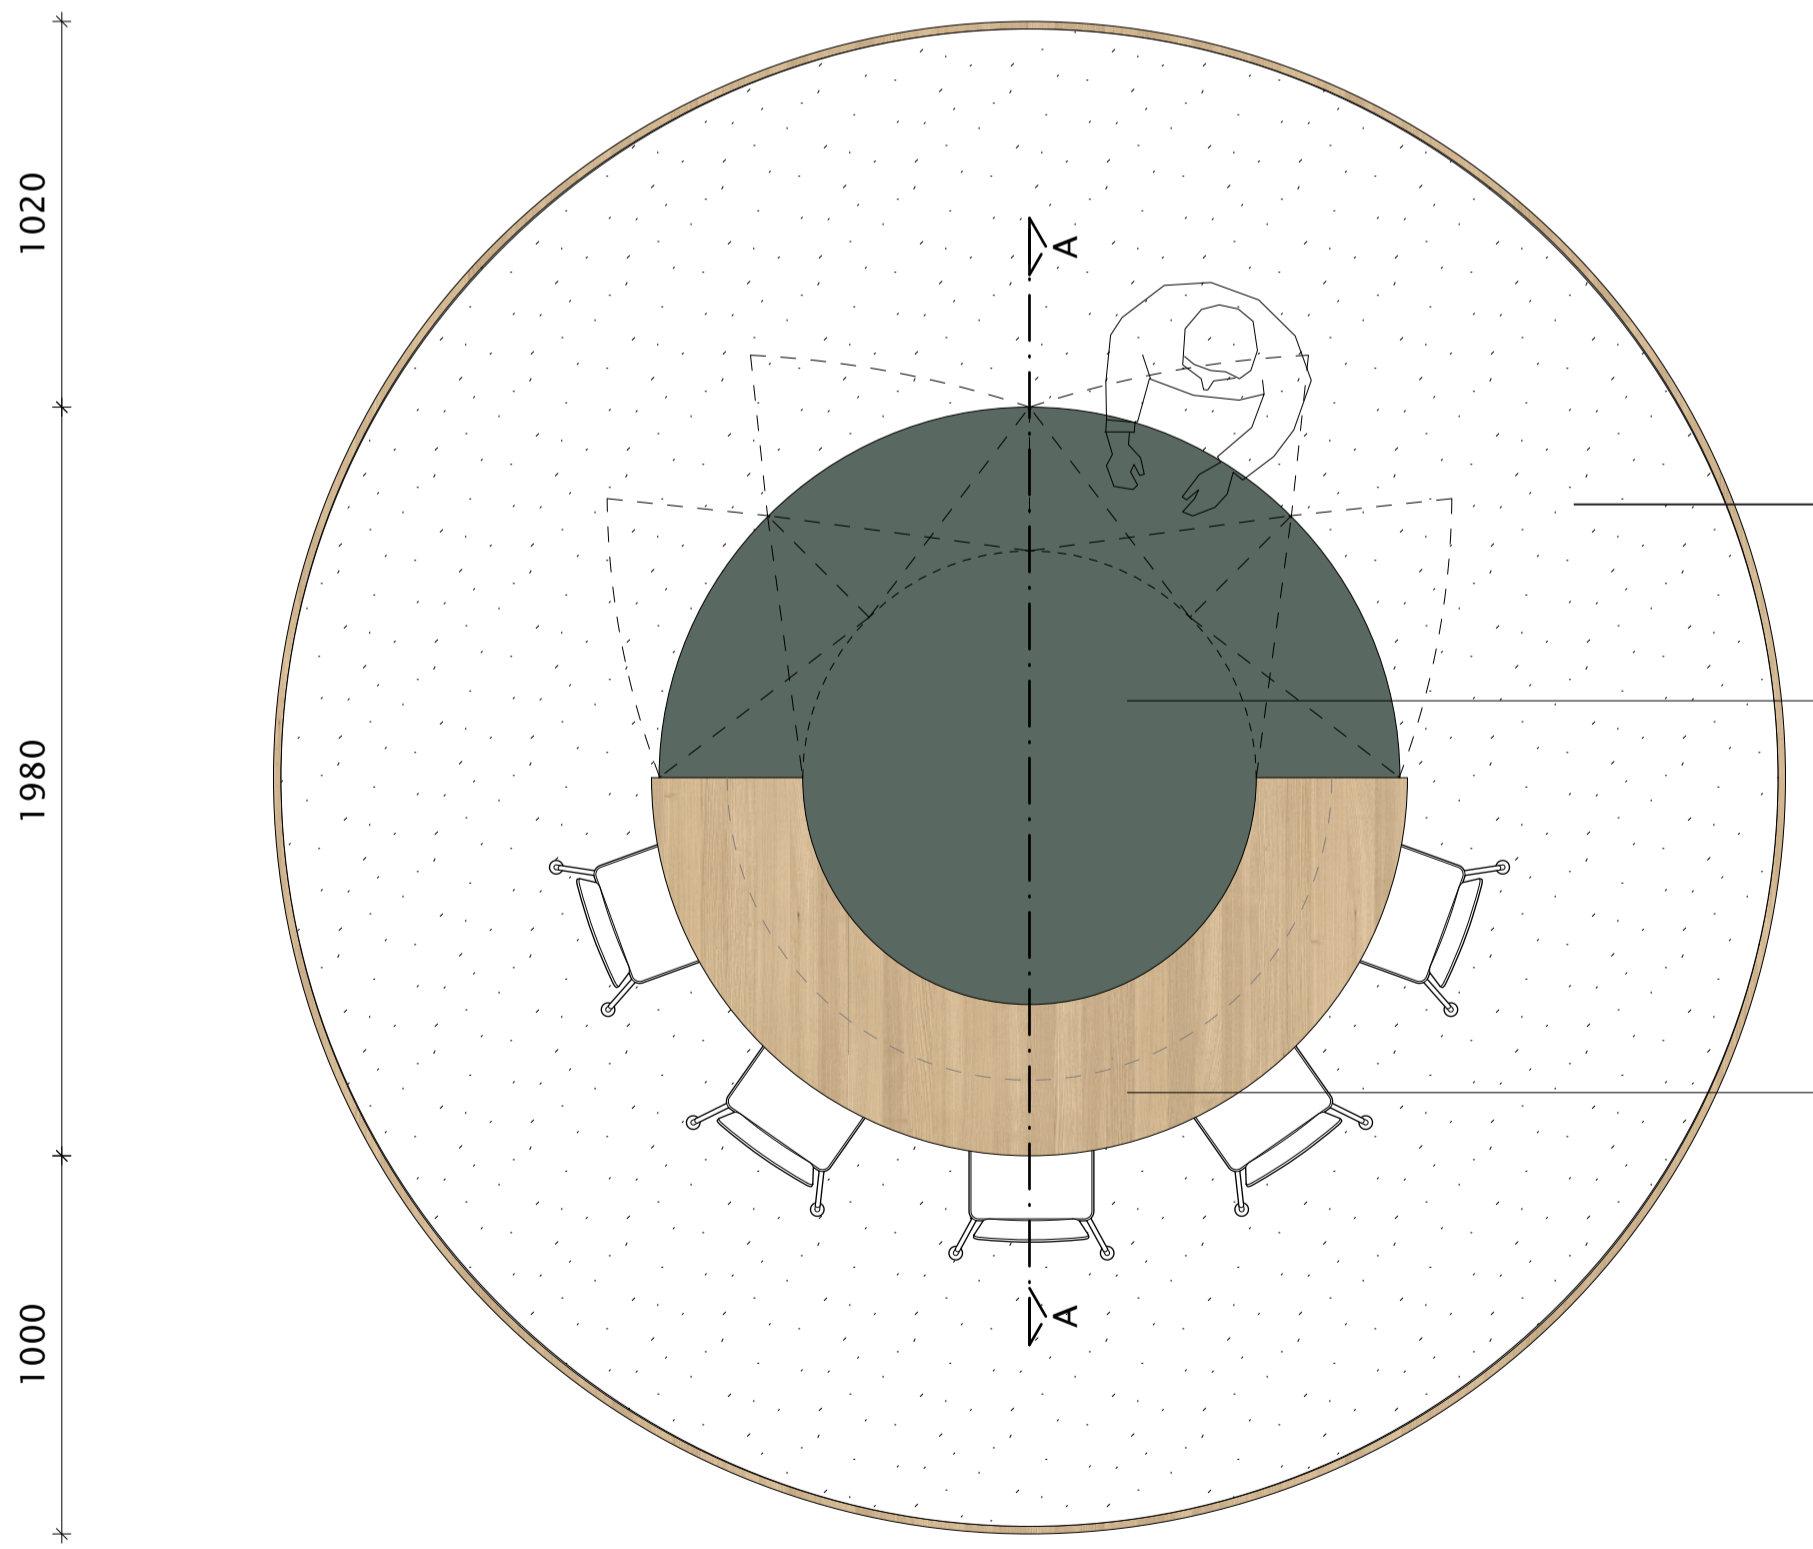


BOVENAANZICHT

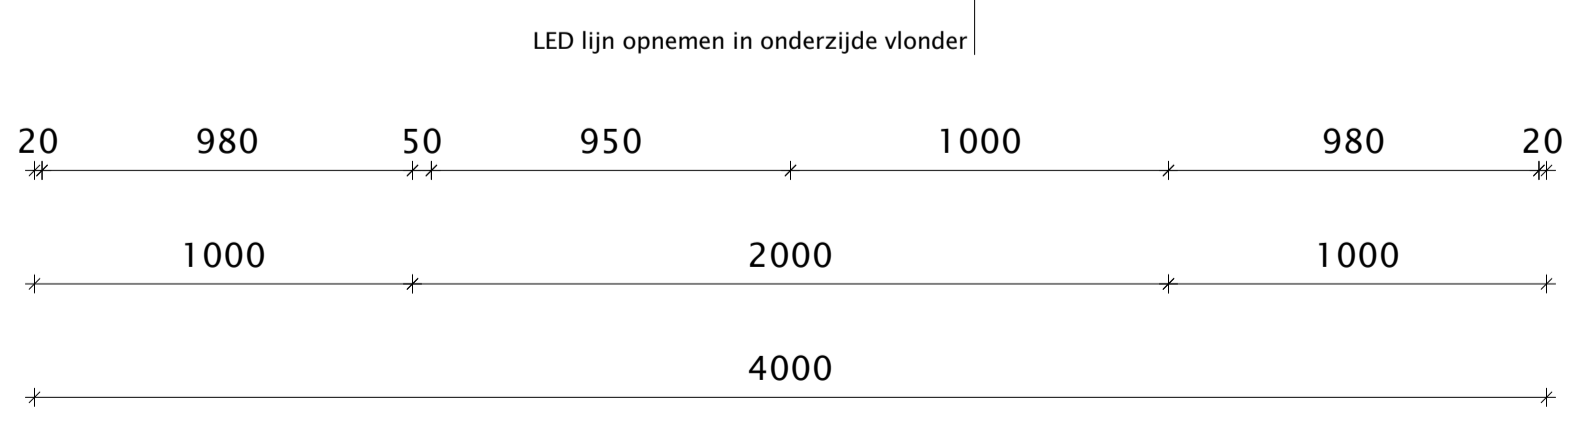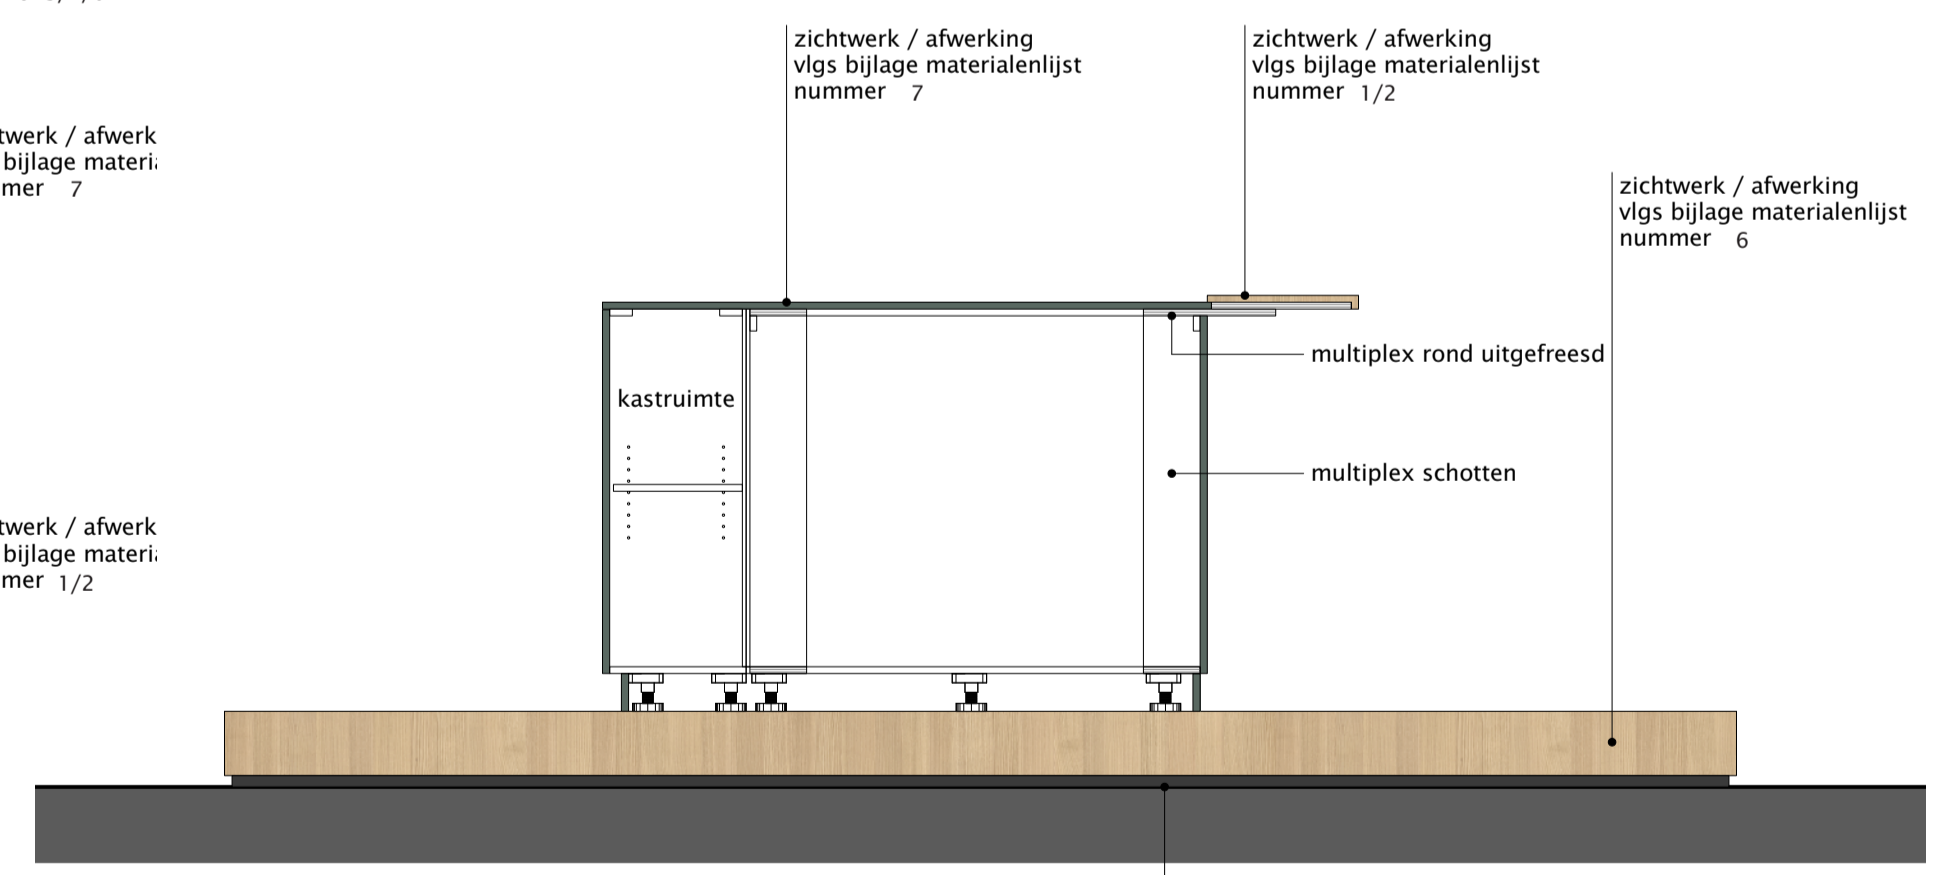

DOORSNEDE A-A




<p>MAAKT MOGELIJK</p>	<p>project <b>HUIS VOOR BRABANT</b></p> <p>adres project Brabantlaan 1, Den Bosch</p> <p>opdrachtgever <b>Provincie Noord-Brabant</b></p> <p>adres opdrachtgever Brabantlaan 1, Den Bosch</p>	<p>wijzigingen</p>
	<p>getekend <b>NBA</b></p> <p>fase <b>MW</b></p>	<p>datum 02-06-2021</p> <p>schaal 1:20 / 1:50</p> <p>formaat A1</p>
<p>tekening <b>MAATWERK INTERIEUR</b></p>	<p>projectnummer <b>21019</b></p> <p>tekeningnummer <b>MW06</b></p>	<p>Materialweg 8 5681 RJ Best www.nbarchitecten.nl info@nbarchitecten.nl +31(0)499 39 50 72</p>

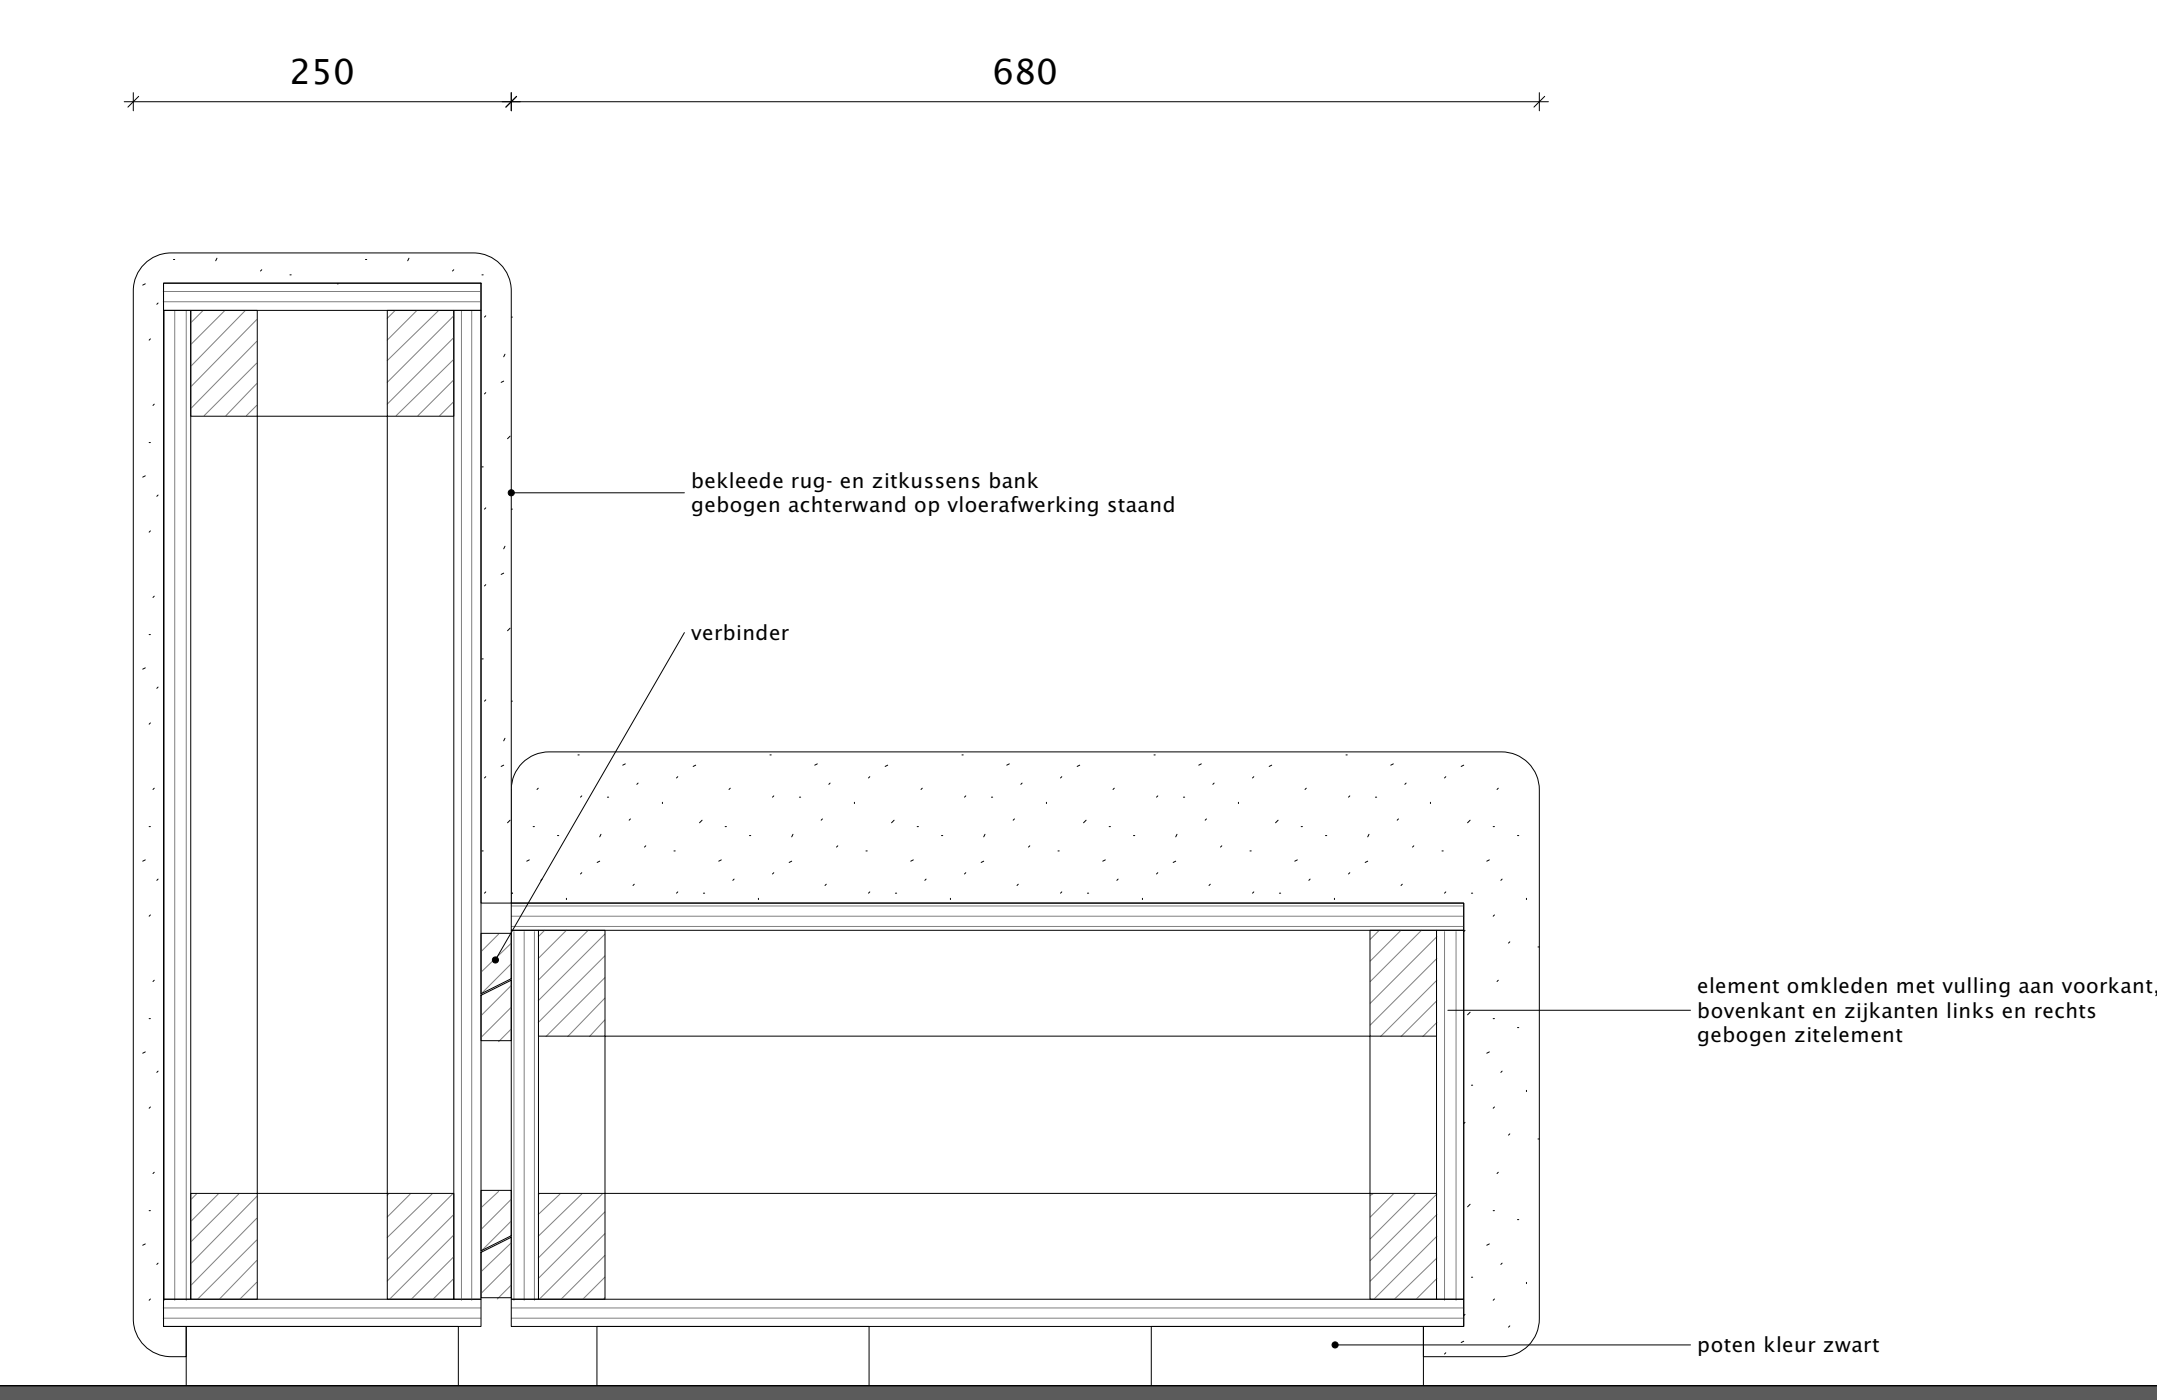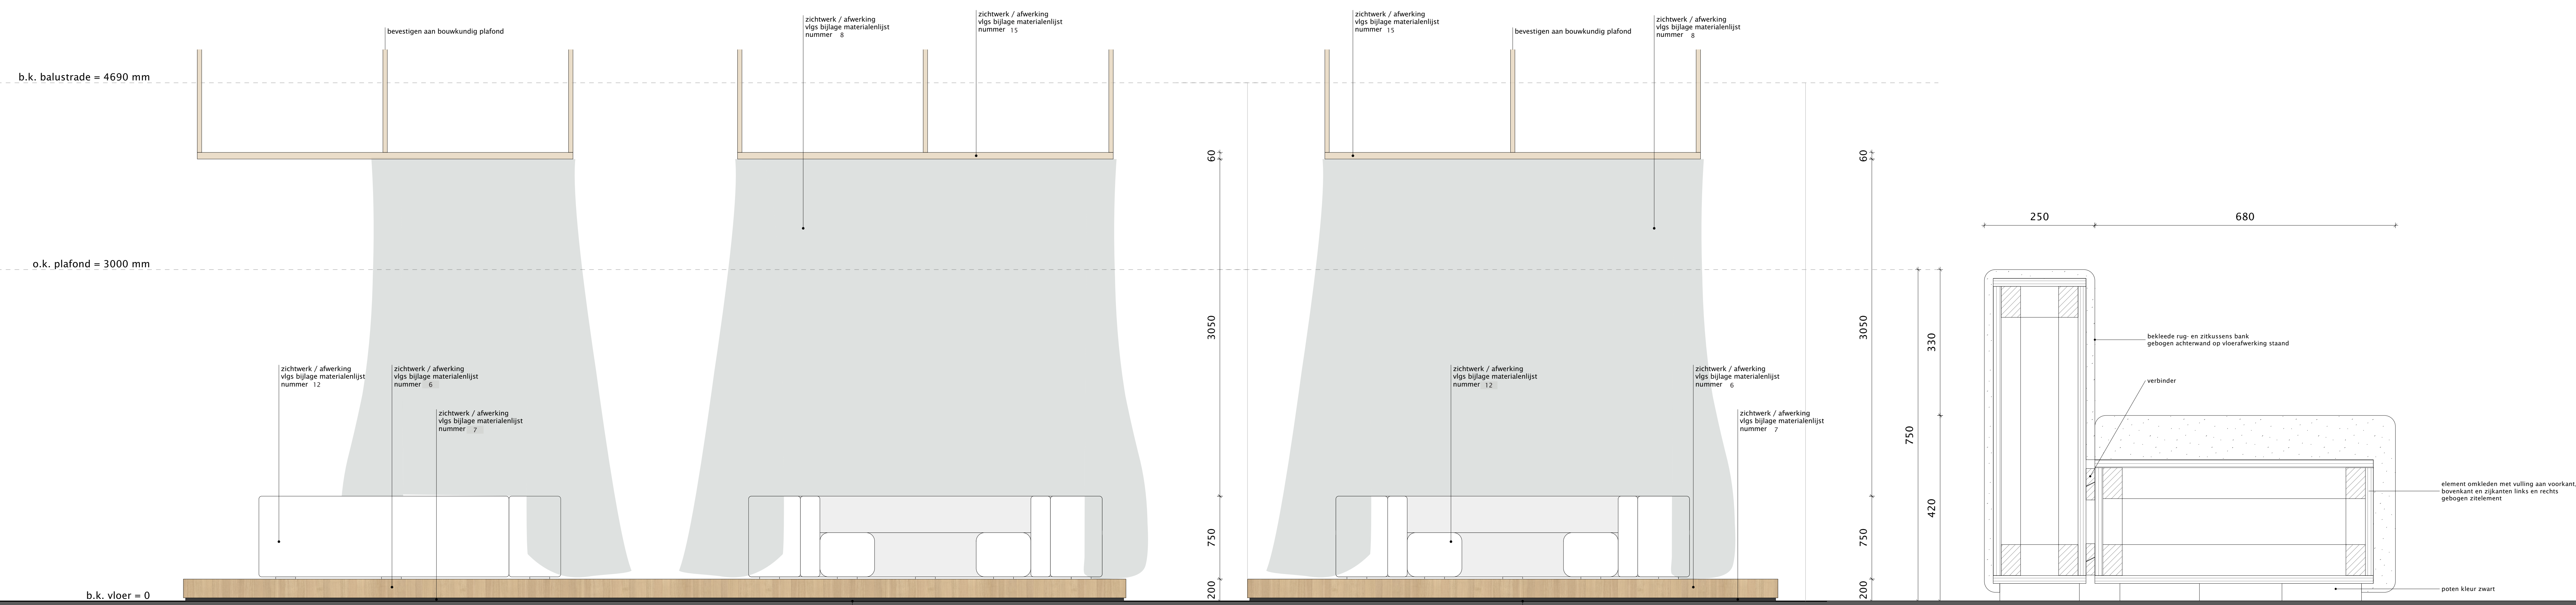

VOORAANZICHT

ZIJAAANZICHT

DOORSNEDE A-A  
SCHAAL 1:5

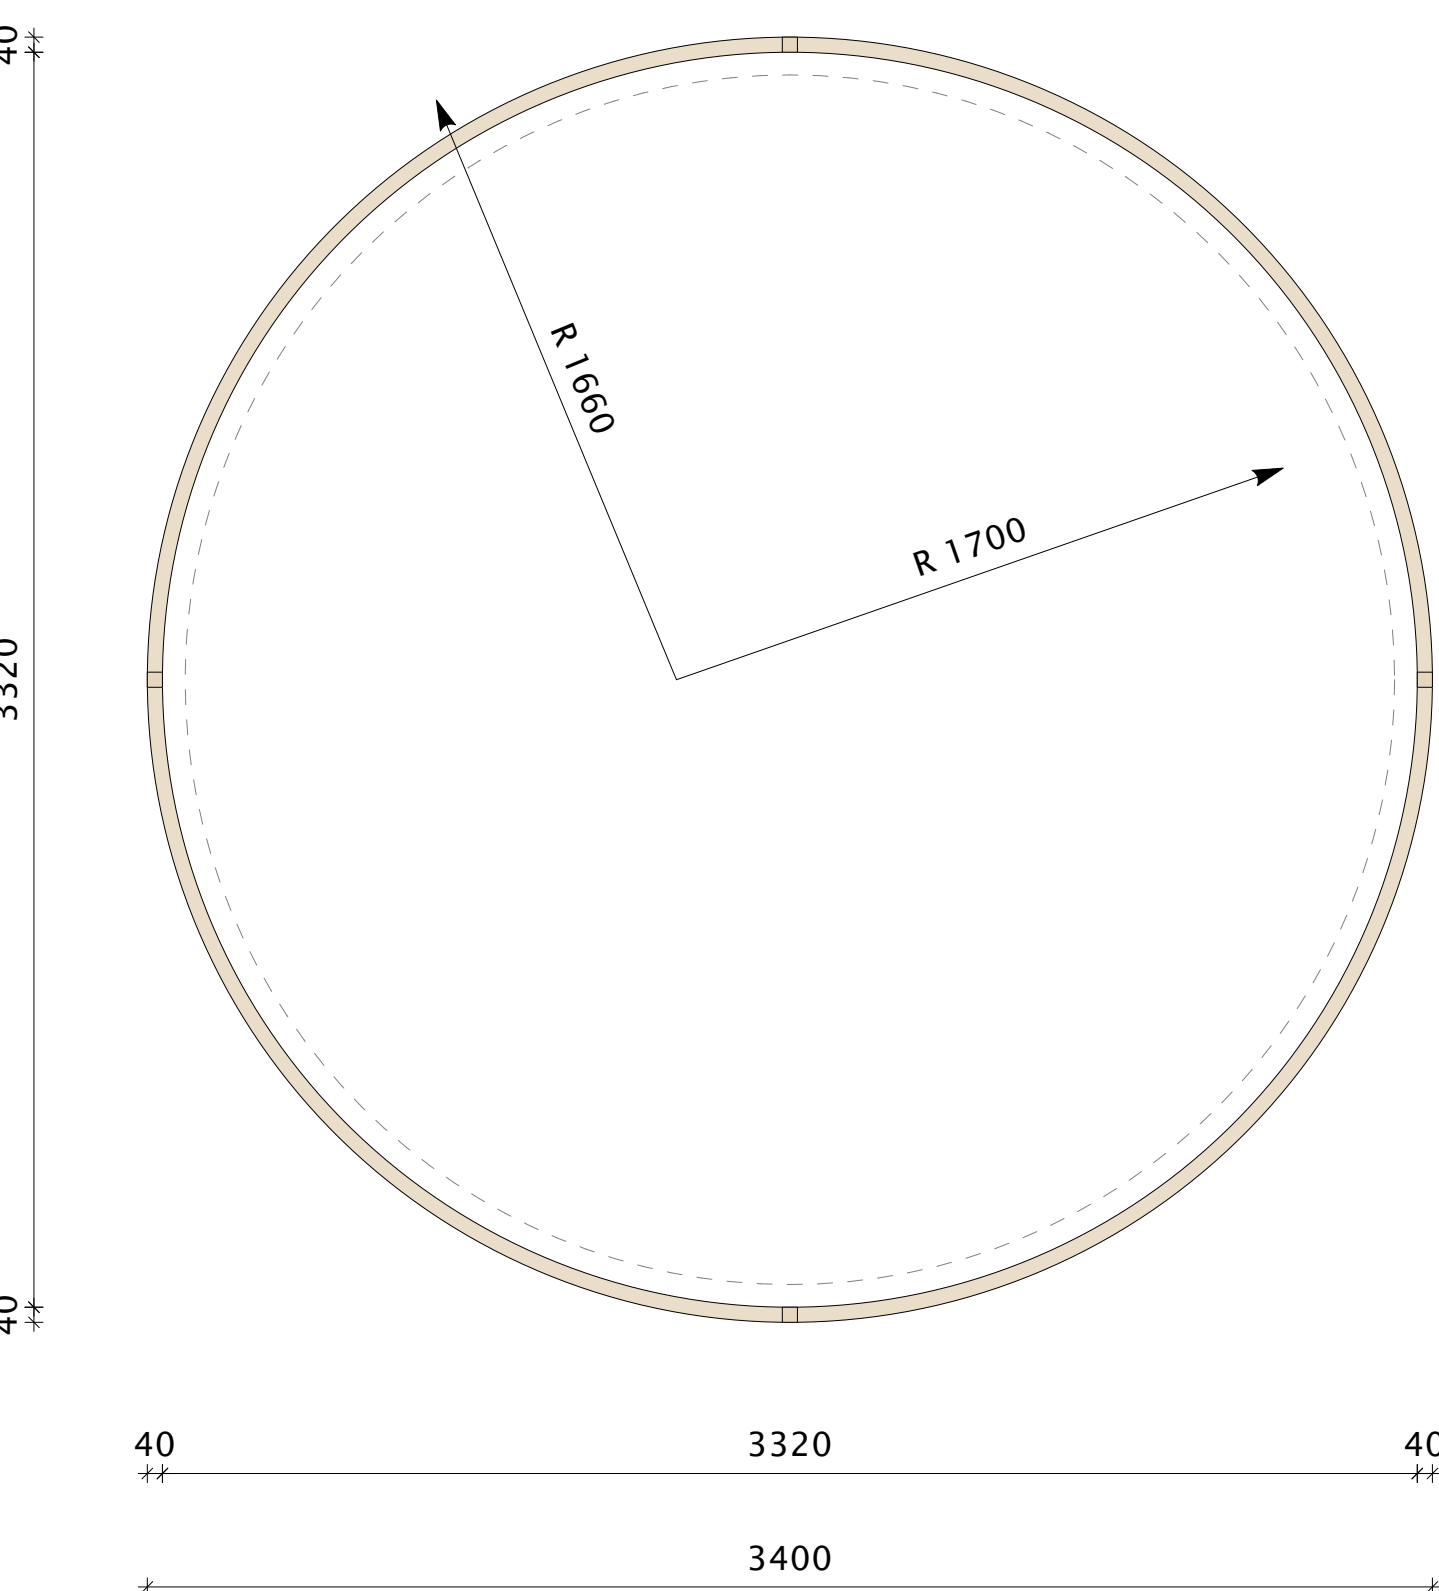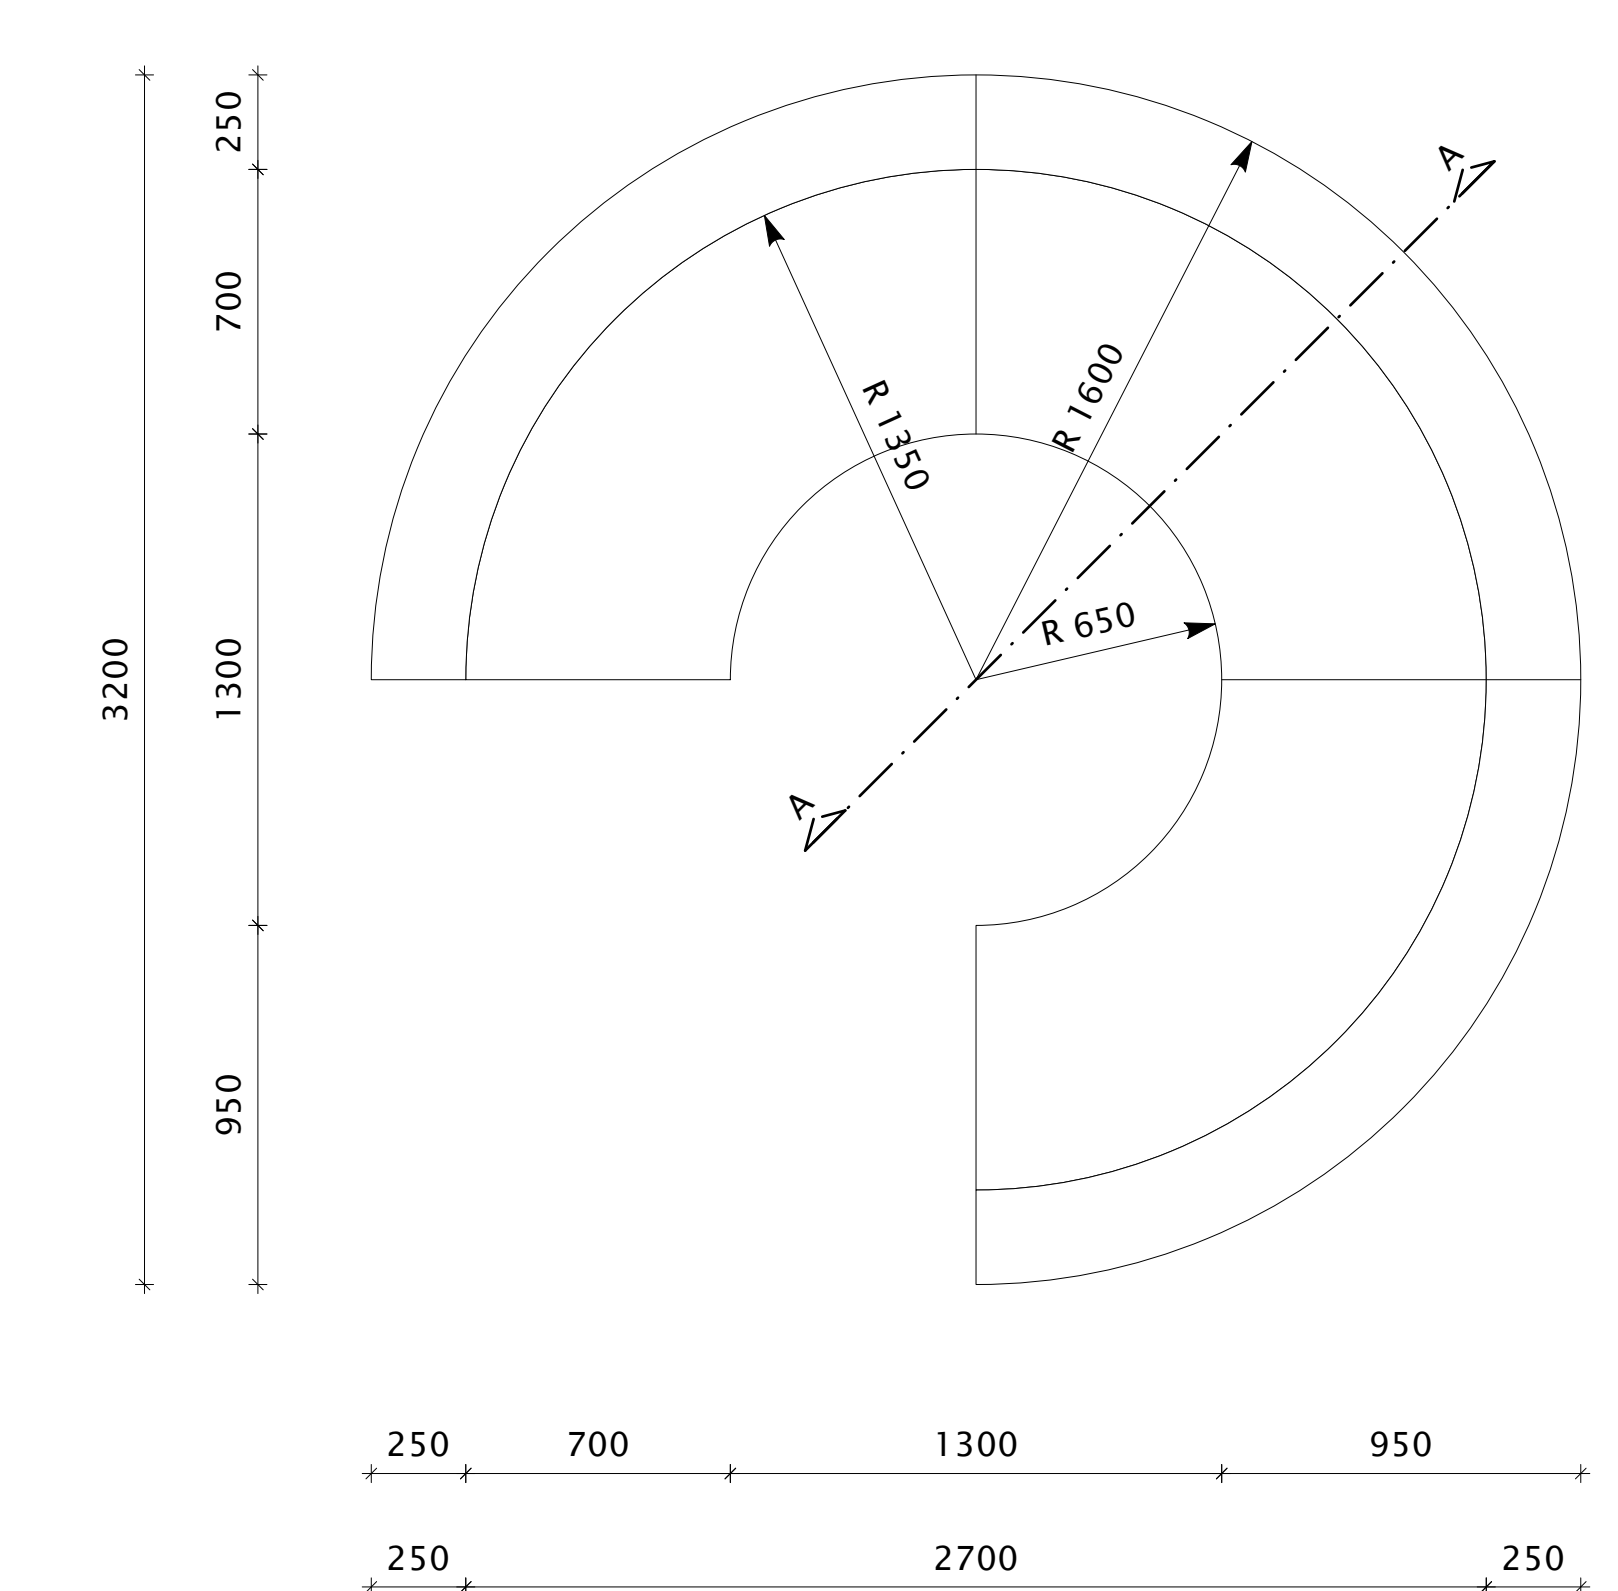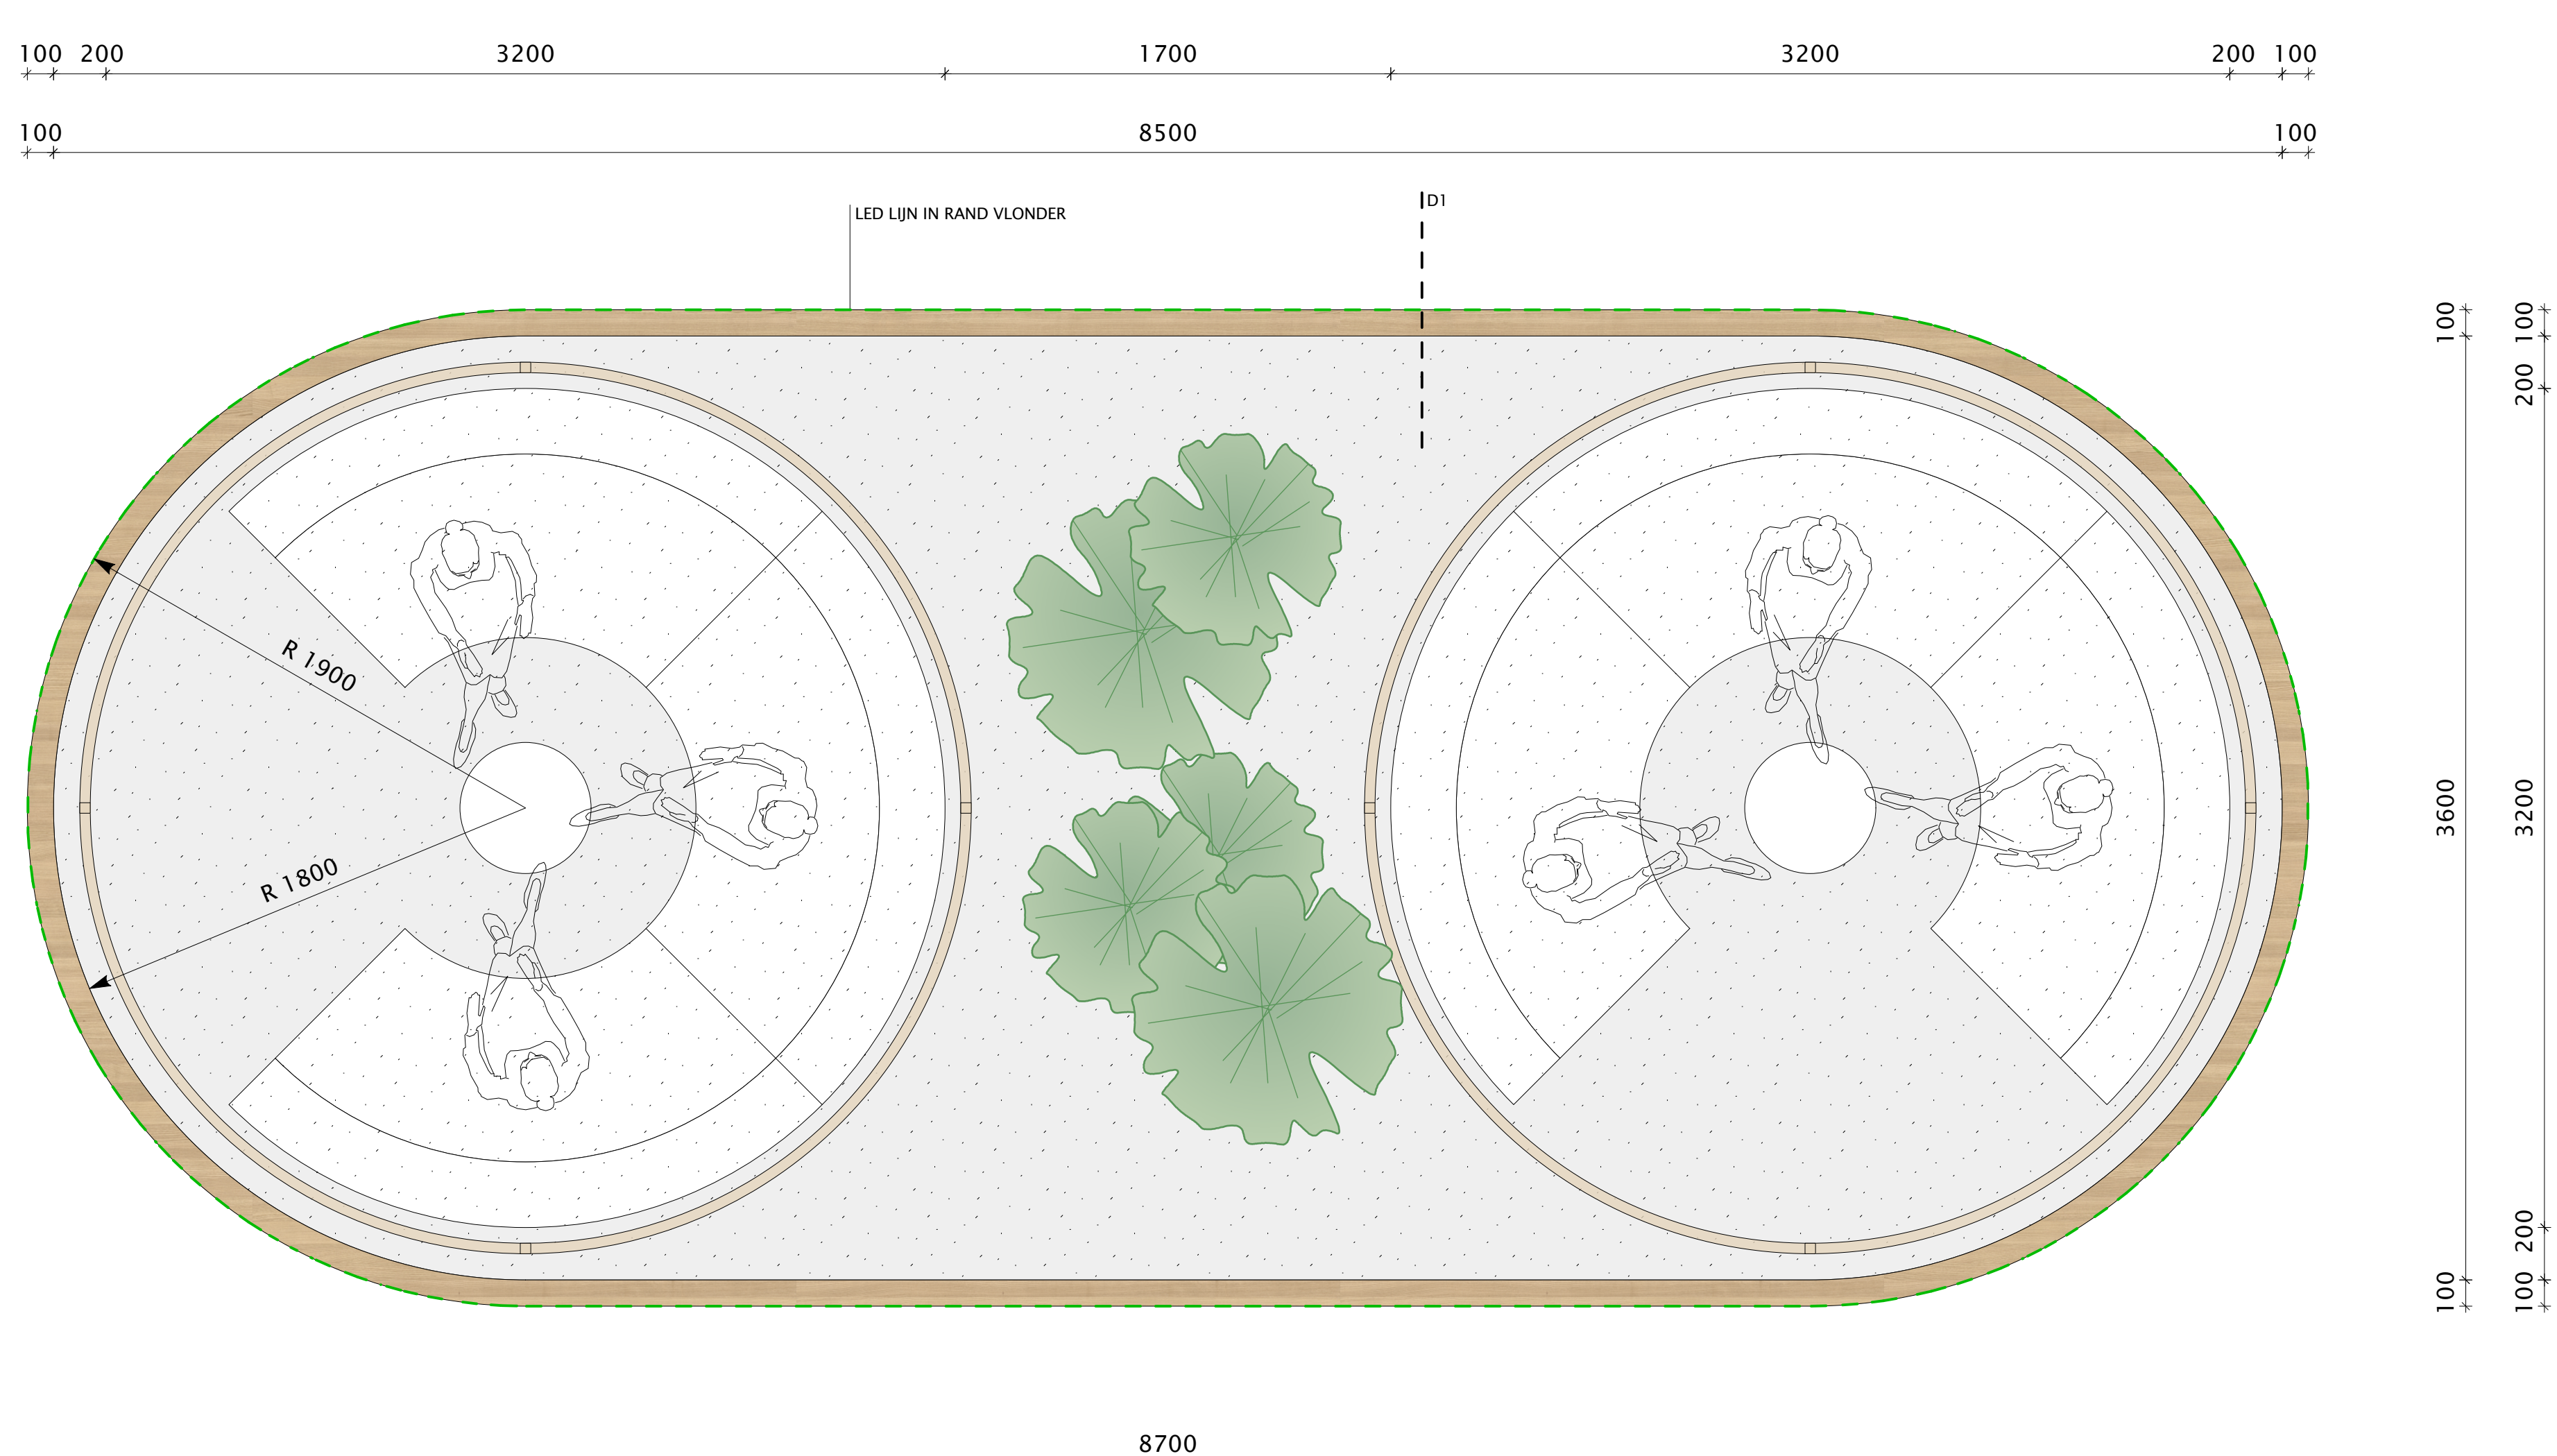


BOVENAANZICHT BANK

BOVENAANZICHT FRAME


BOVENAANZICHT

VOORAANZICHT

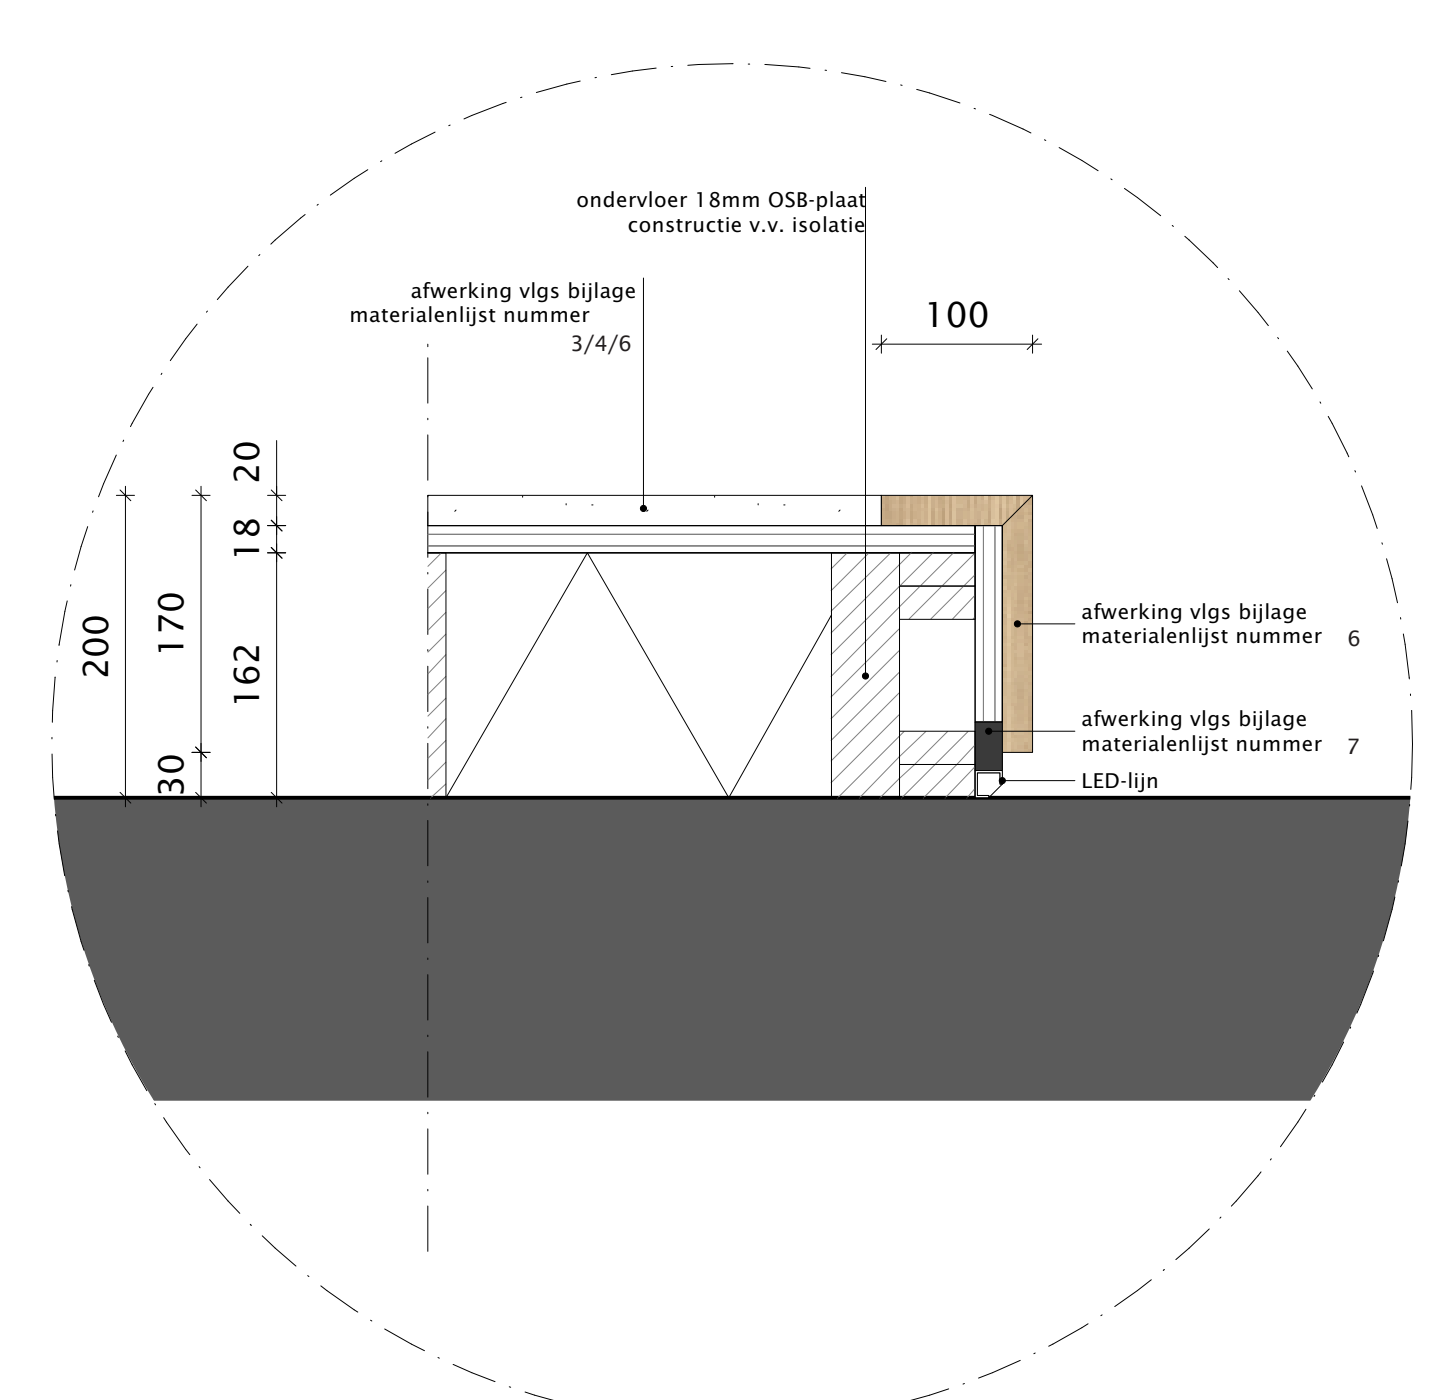


DETAIL 1


<p>MAAKT MOGELIJK</p>	<p>project <b>HUIS VOOR BRABANT</b></p> <p>adres project Brabantlaan 1, Den Bosch</p> <p>opdrachtgever Provincie Noord-Brabant</p> <p>adres opdrachtgever Brabantlaan 1, Den Bosch</p>	<p>projectnummer <b>21019</b></p> <p>schalenummer <b>MW07</b></p>
	<p>datum 02-06-2021</p> <p>schaal 1:20 / 1:50</p> <p>formaat A0</p>	<p>ontwerper MAATWERK INTERIEUR</p> <p>ontwerper NBA</p> <p>tekenaar MW</p>

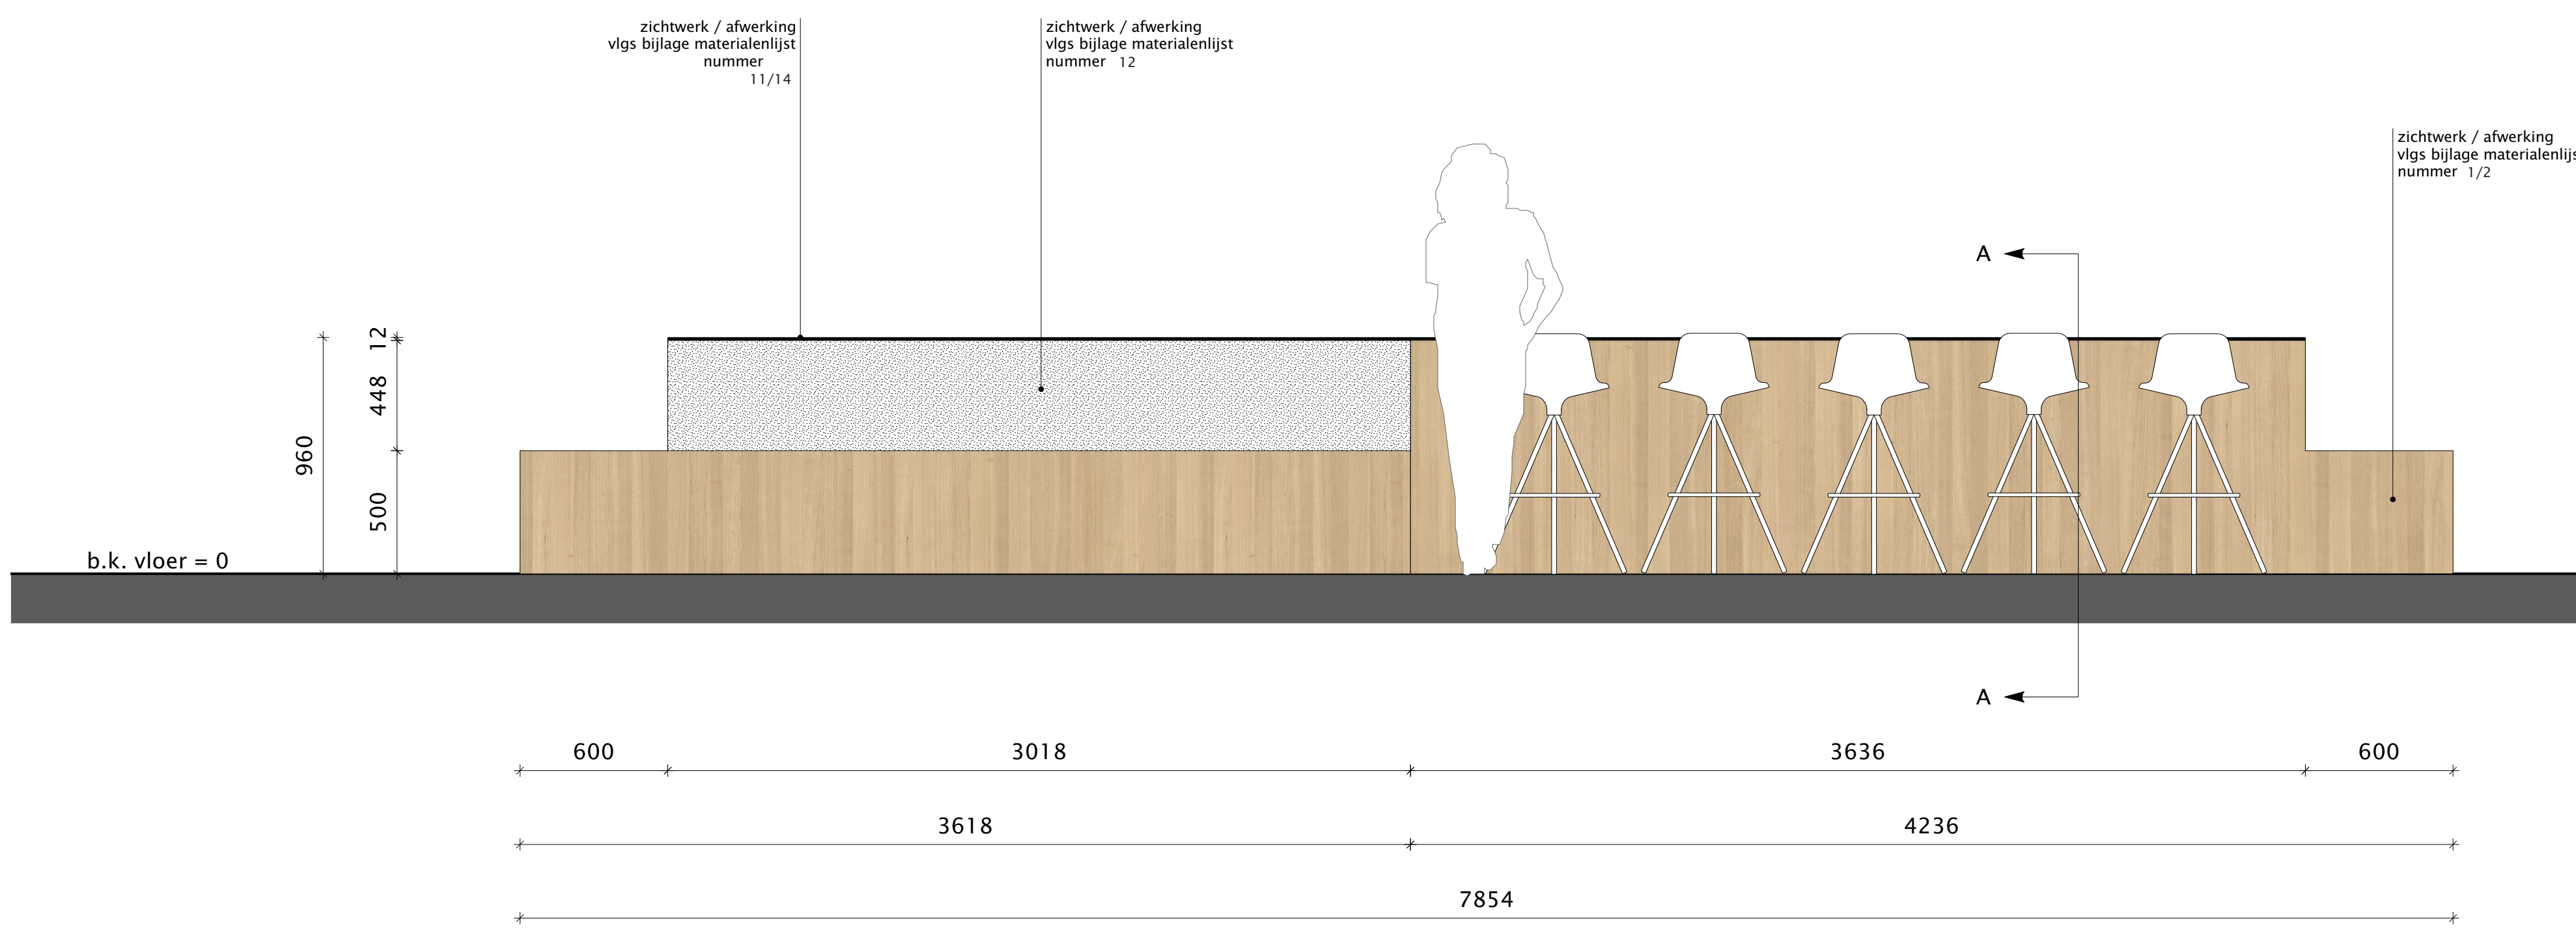


VOORAANZICHT

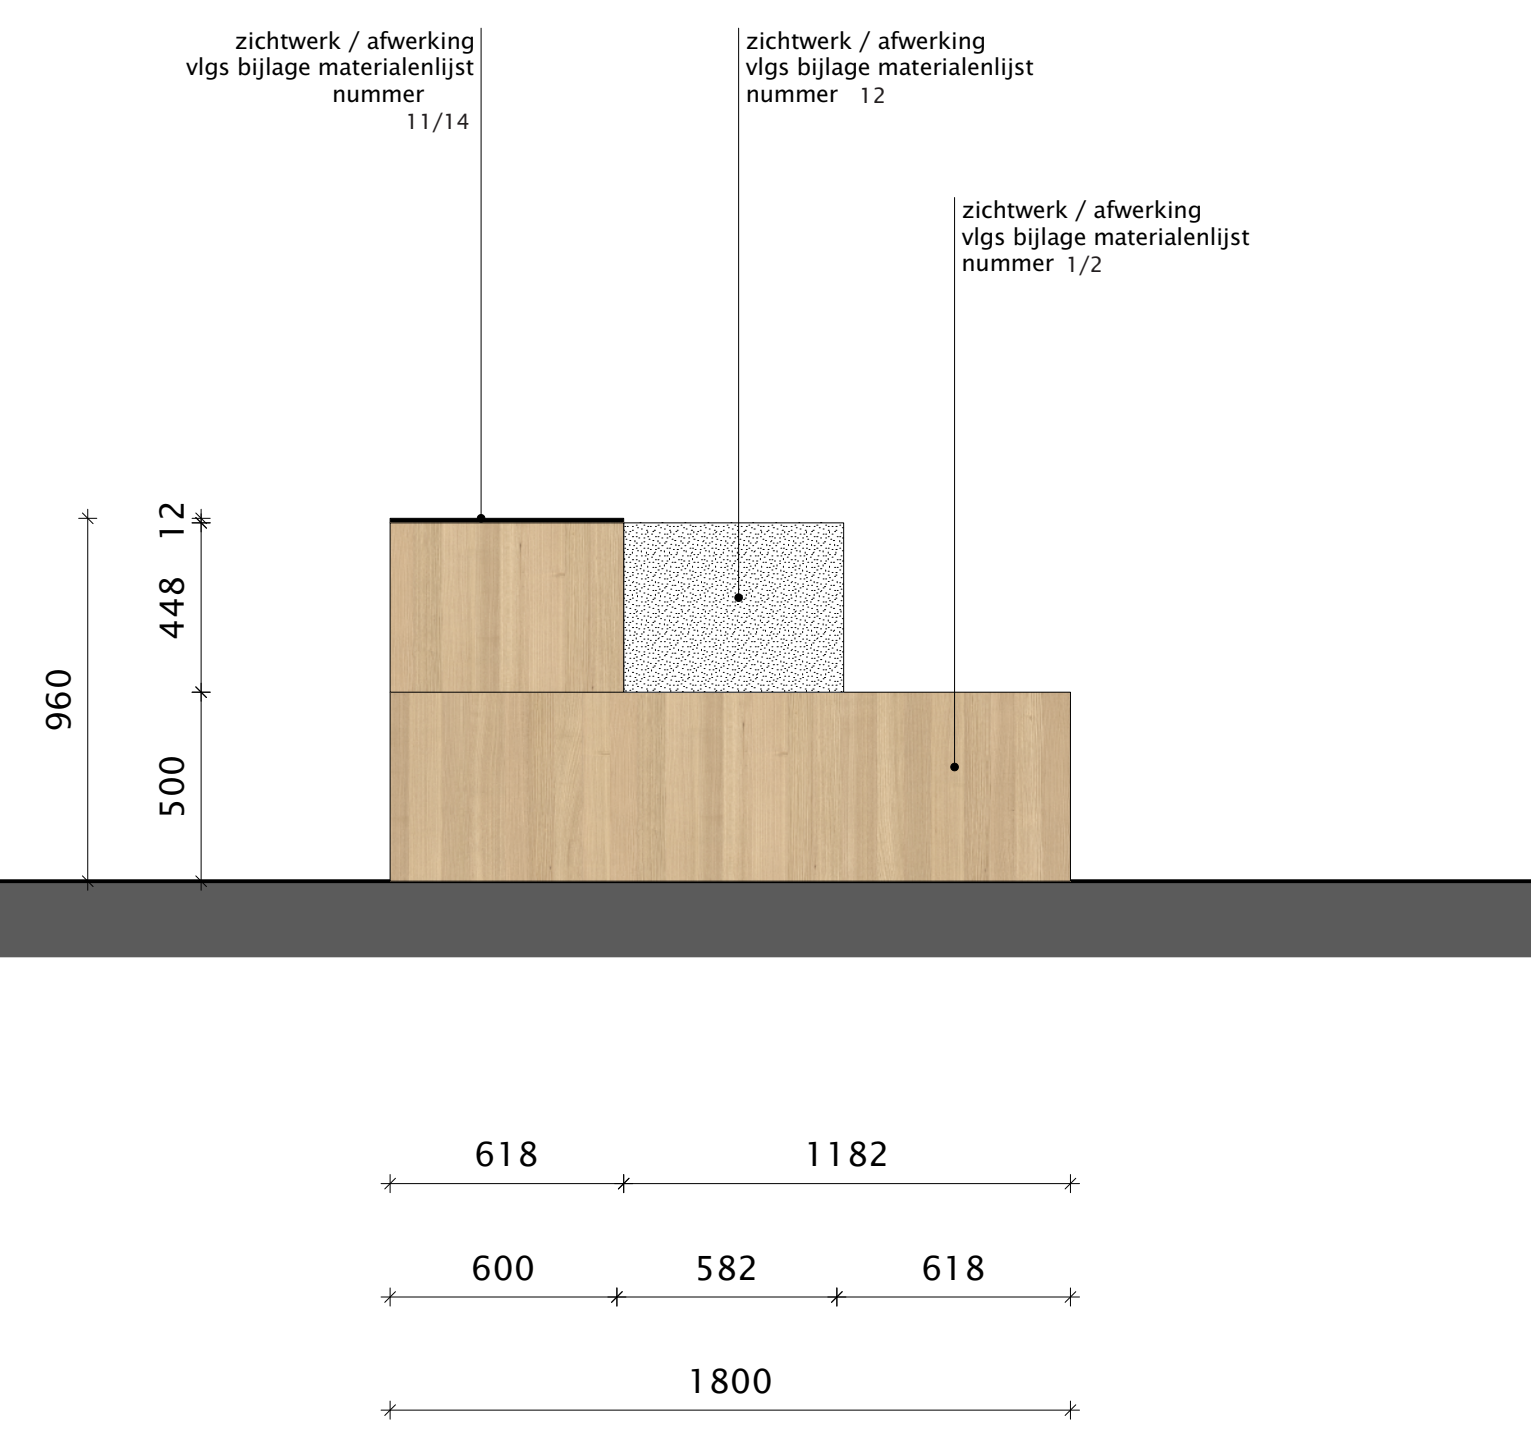


LINKER ZIJAAANZICHT

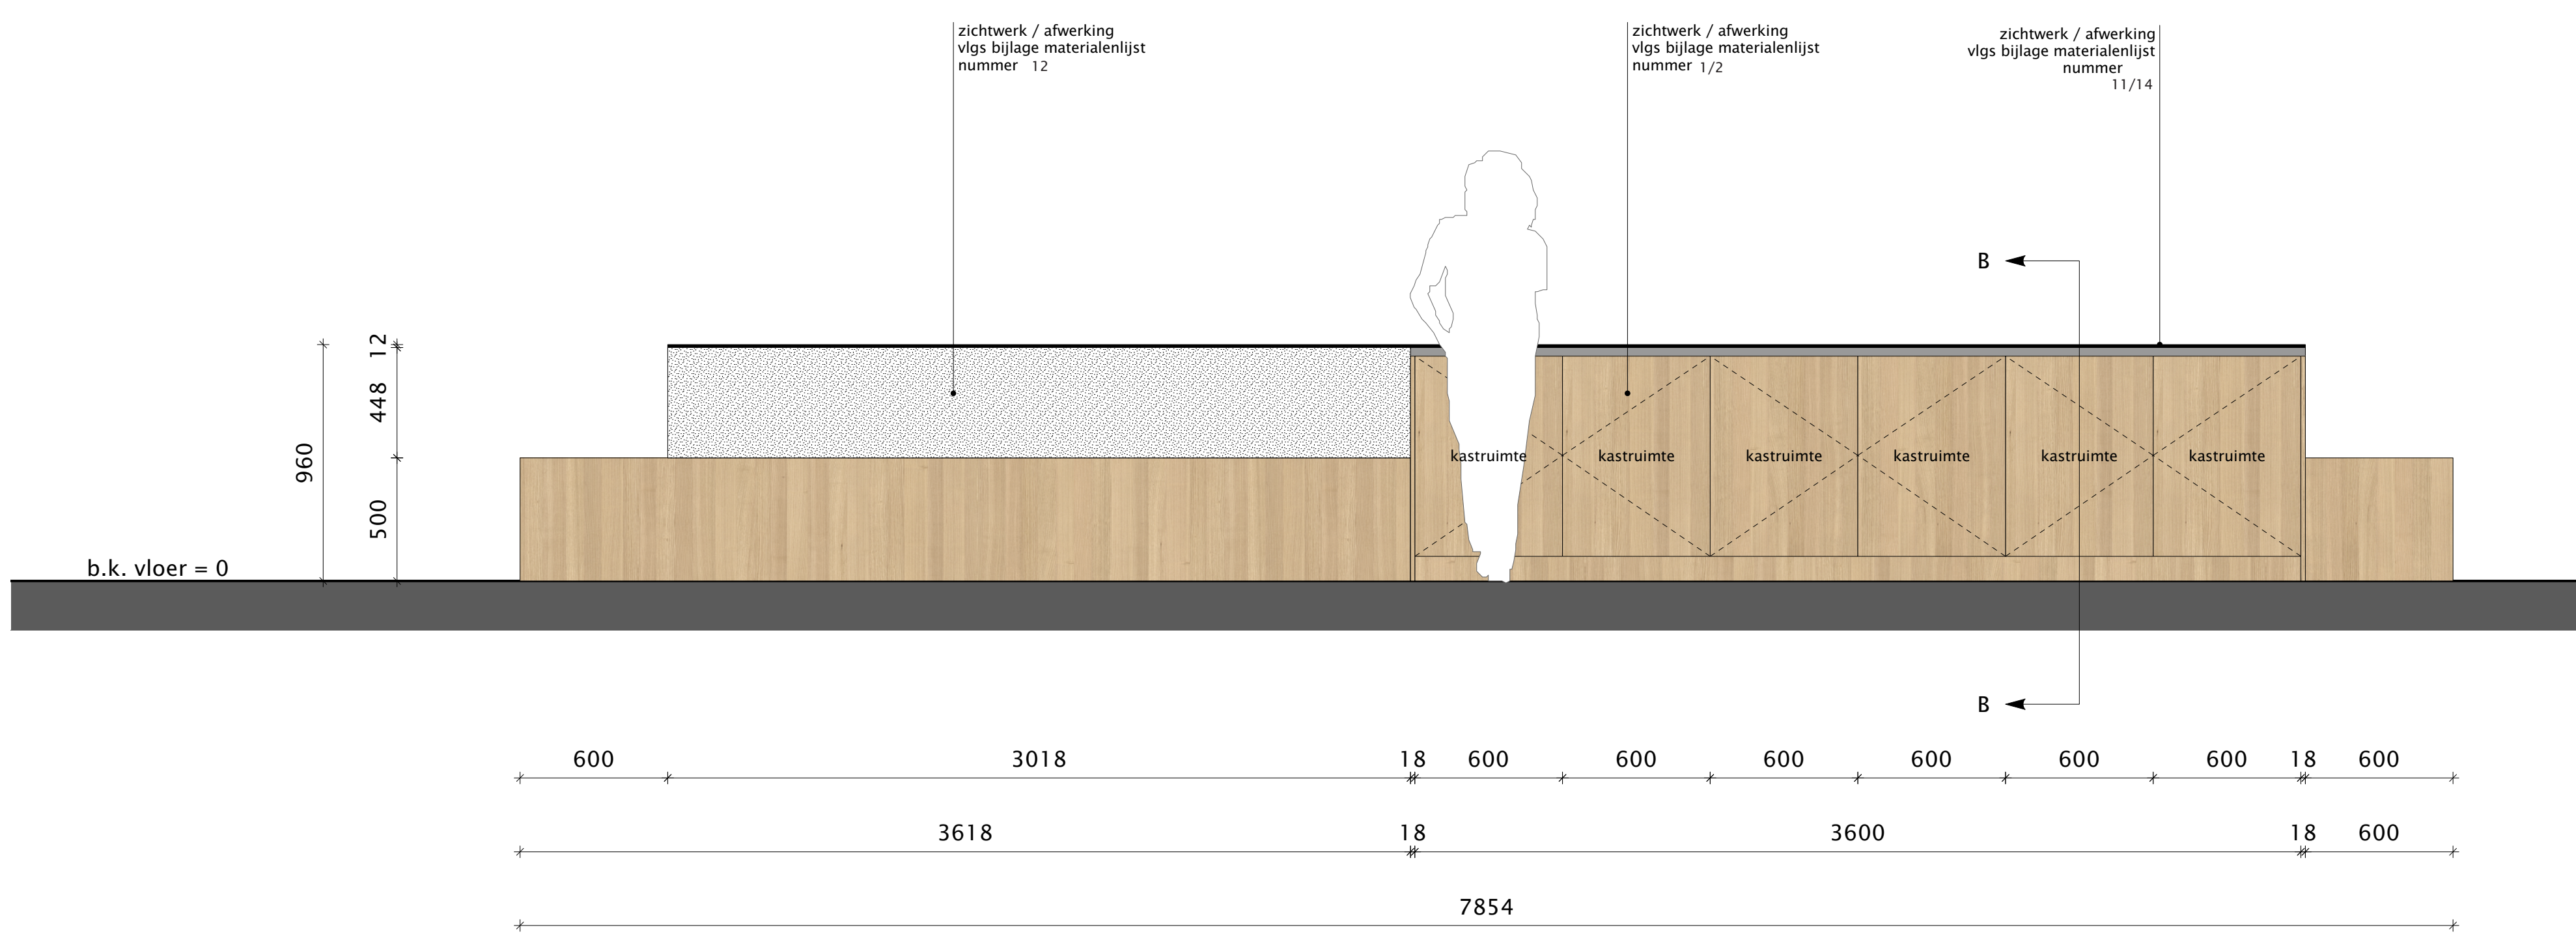


ACHTERAANZICHT

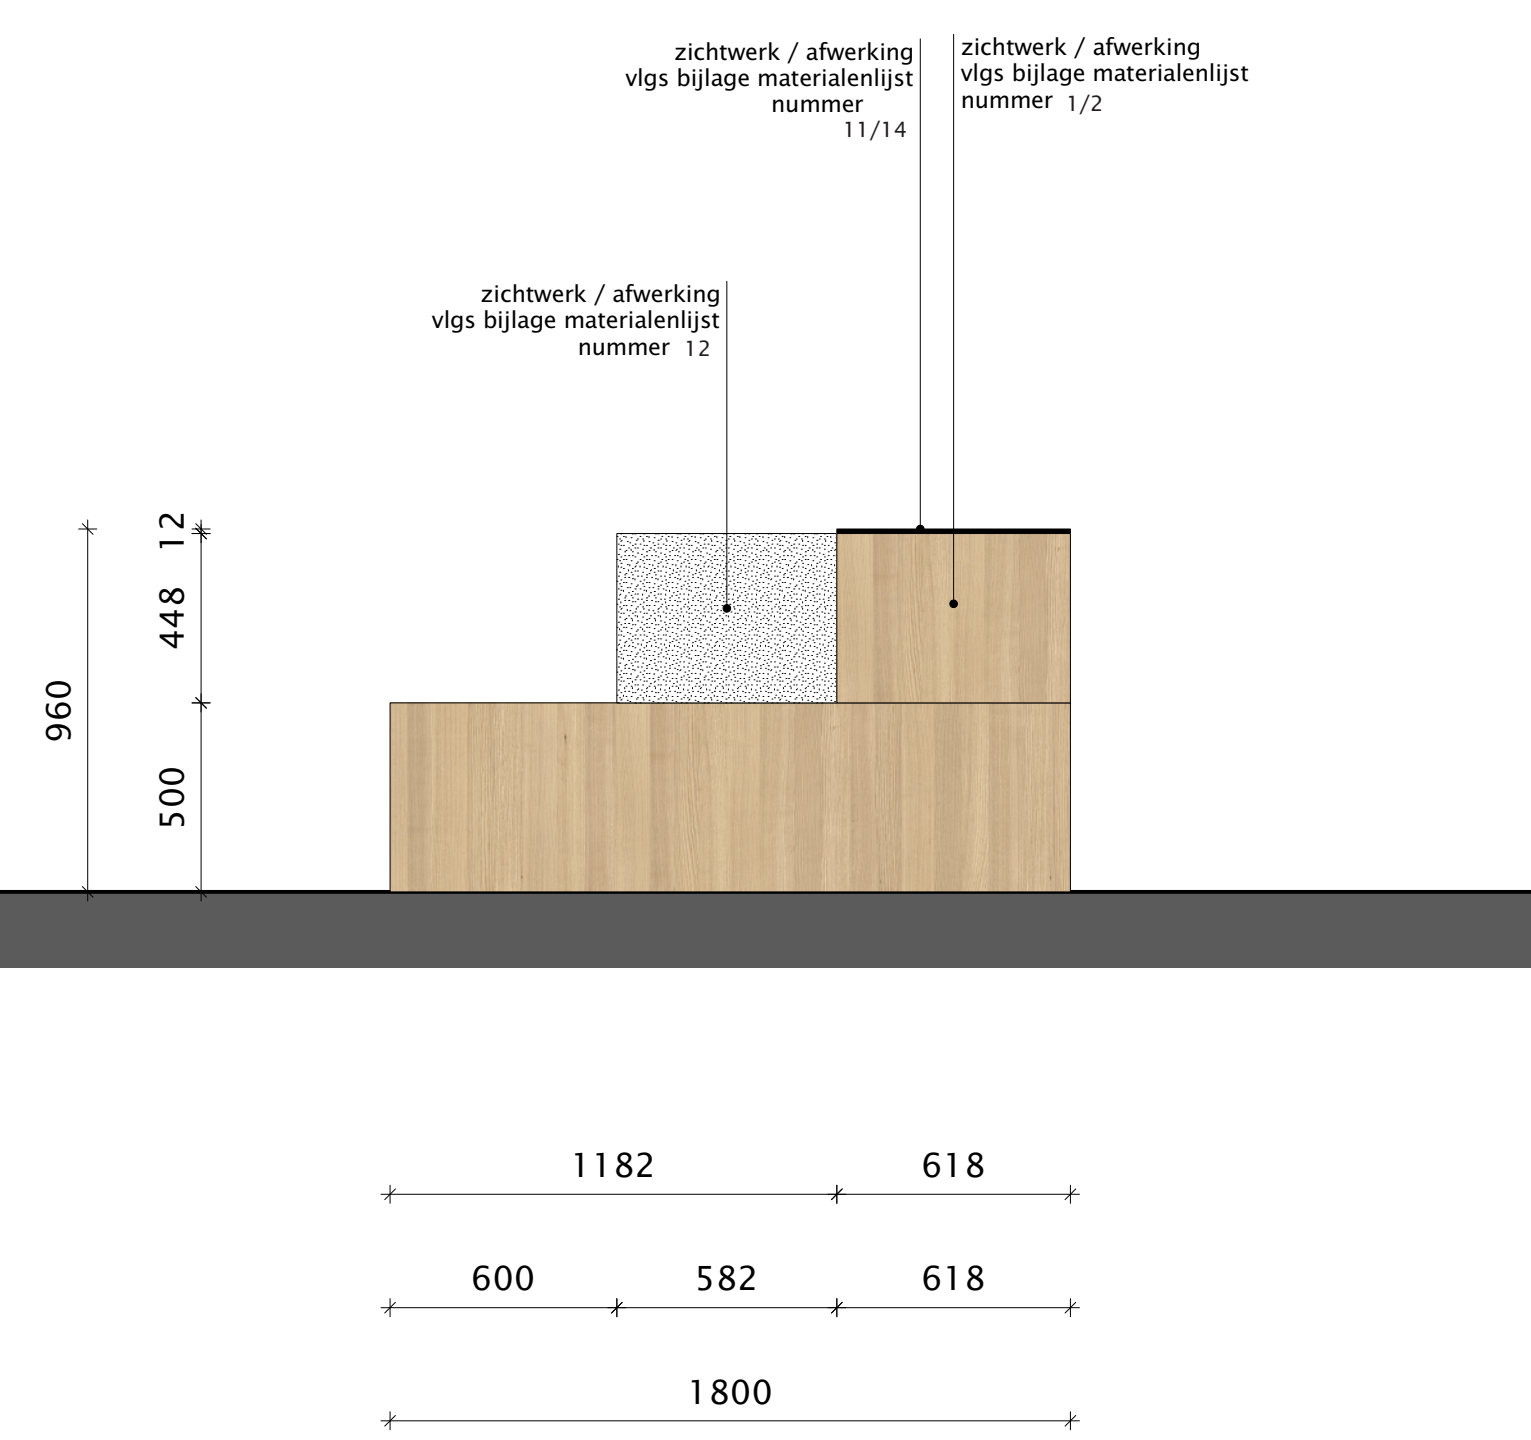

RECHTER ZIJAAANZICHT

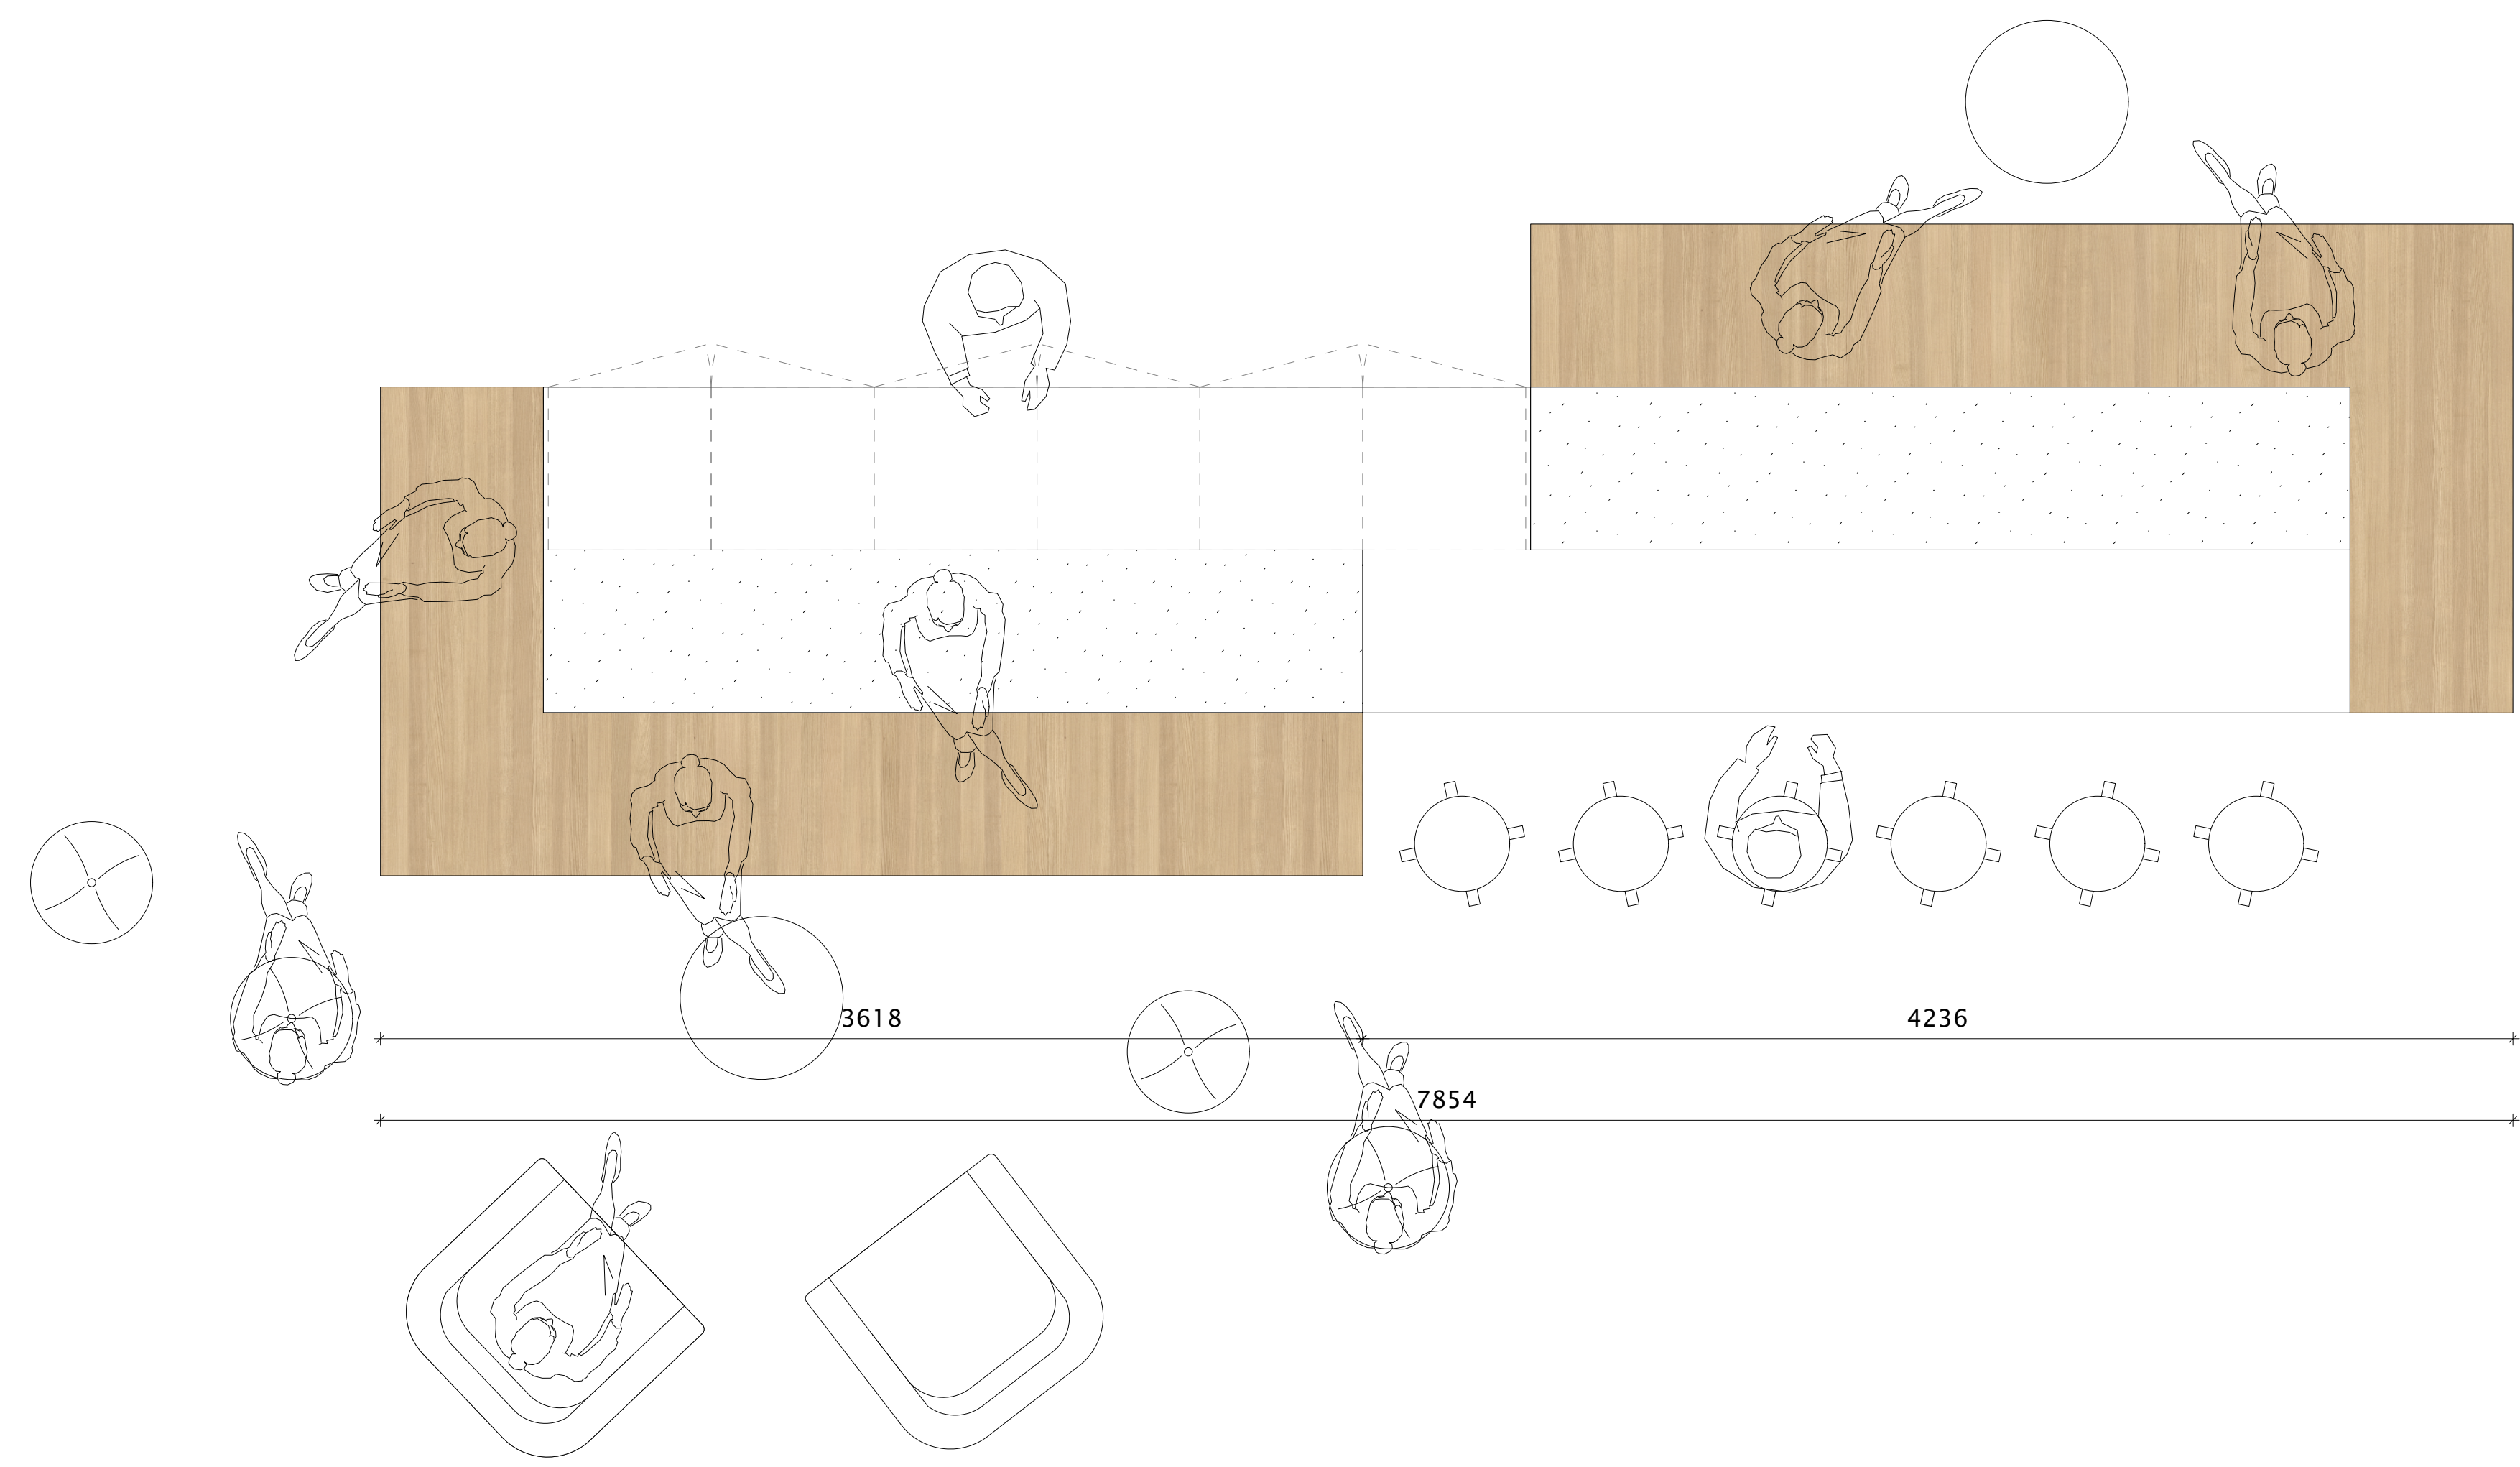

BOVENAANZICHT

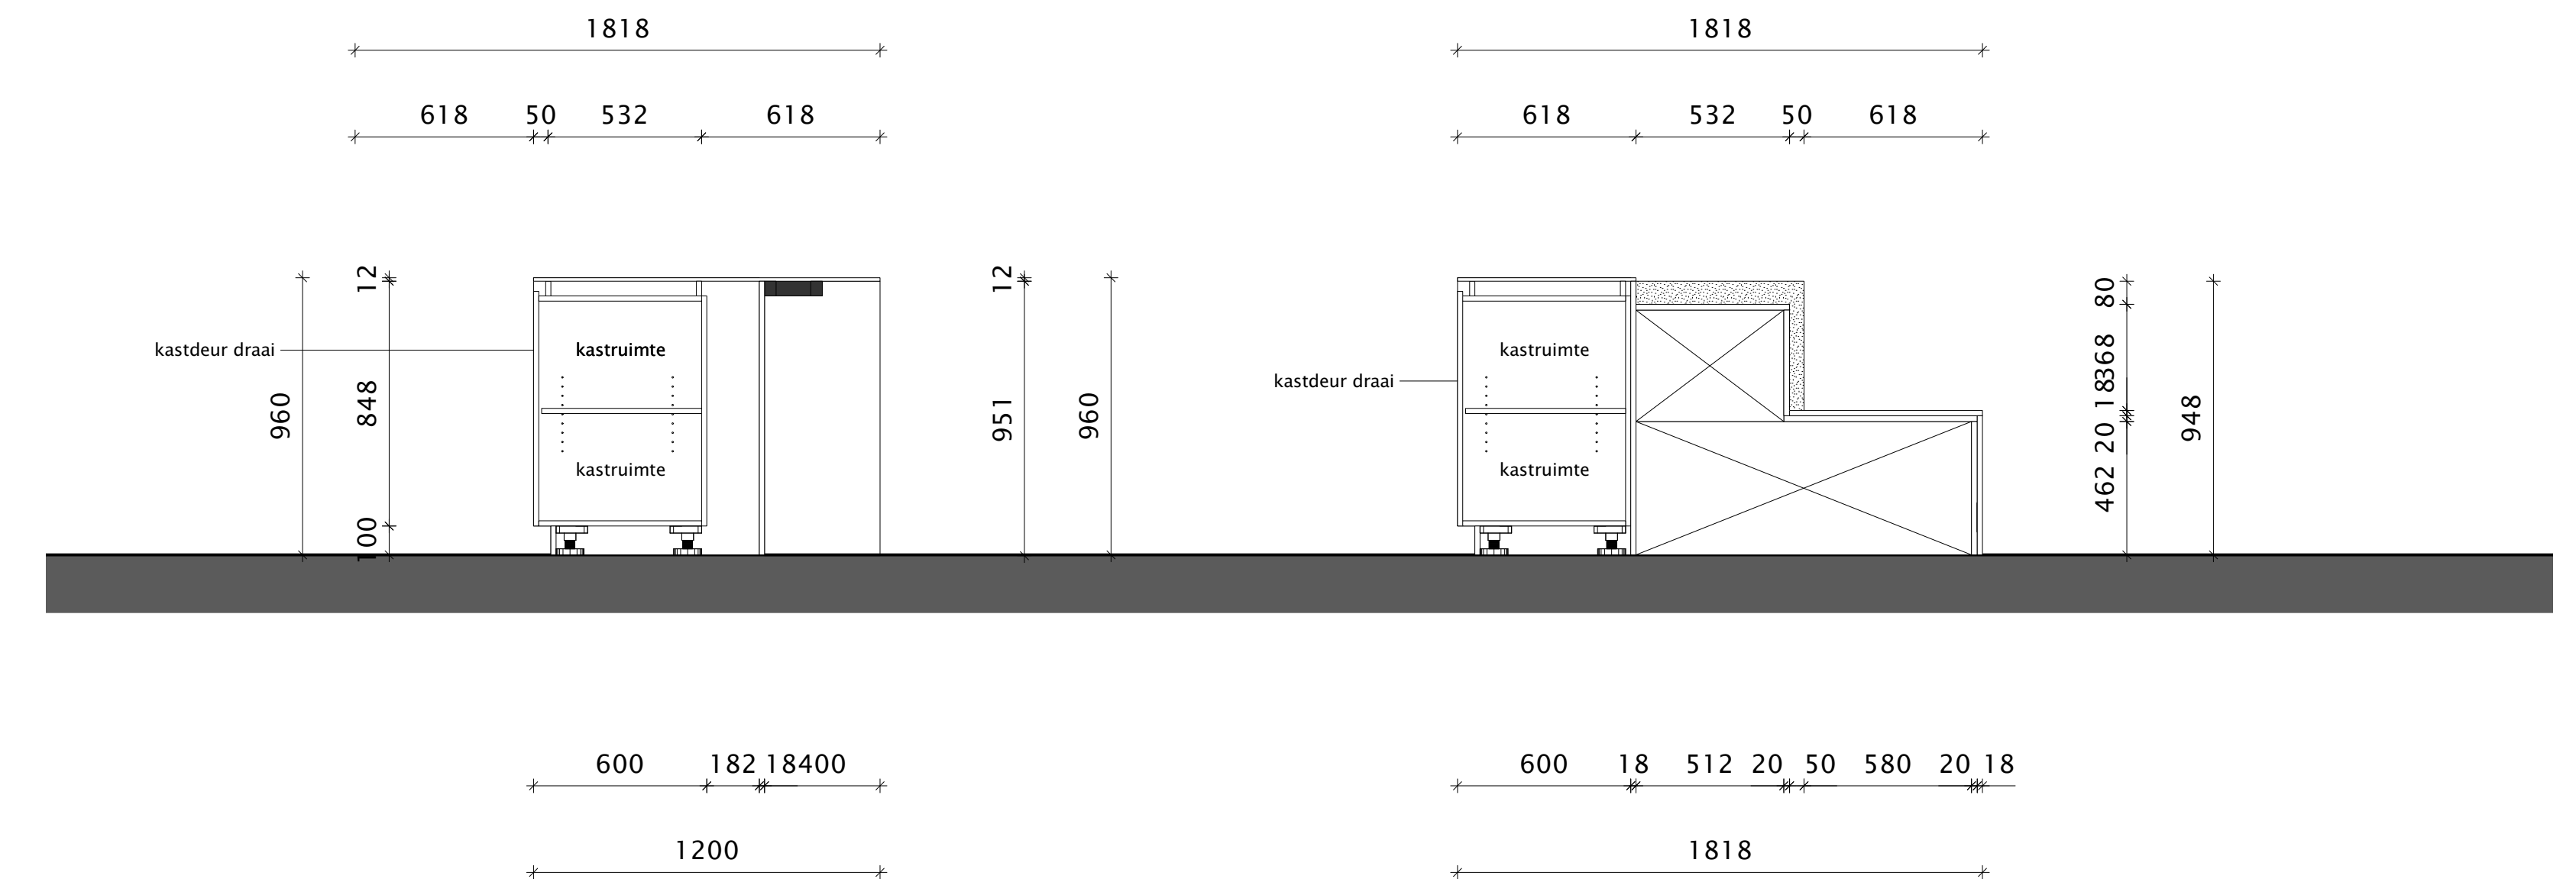

DOORSNEDE A-A

DOORSNEDE B-B





<p>MAAKT MOGELIJK</p>	<p>project <b>HUIS VOOR BRABANT</b></p> <p>adres project Brabantlaan 1, Den Bosch</p> <p>opdrachtgever Provincie Noord-Brabant</p> <p>adres opdrachtgever Brabantlaan 1, Den Bosch</p>	<p>programma</p>
	<p>ontwerper <b>MAATWERK INTERIEUR</b></p> <p>ontwerper NBA</p> <p>voor MW</p>	<p>datum 02-06-2021</p> <p>schaal 1:20 / 1:50</p> <p>formaat A0</p> <p>projectnummer <b>21019</b></p> <p>tekennummer <b>MW10</b></p>

Materialweg 8 5651 B Best  
 www.nbaarchitecten.nl  
 info@nbaarchitecten.nl  
 +31(0)499 59 50 72

b.k. balustrade = 4690 mm


o.k. plafond = 3000 mm

b.k. vloer = 0

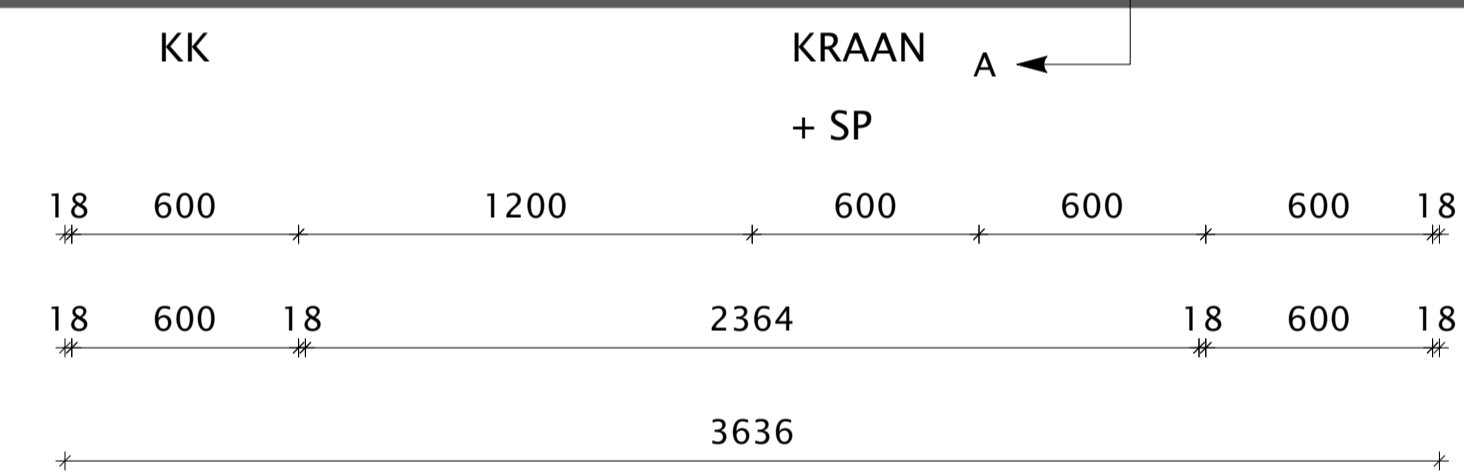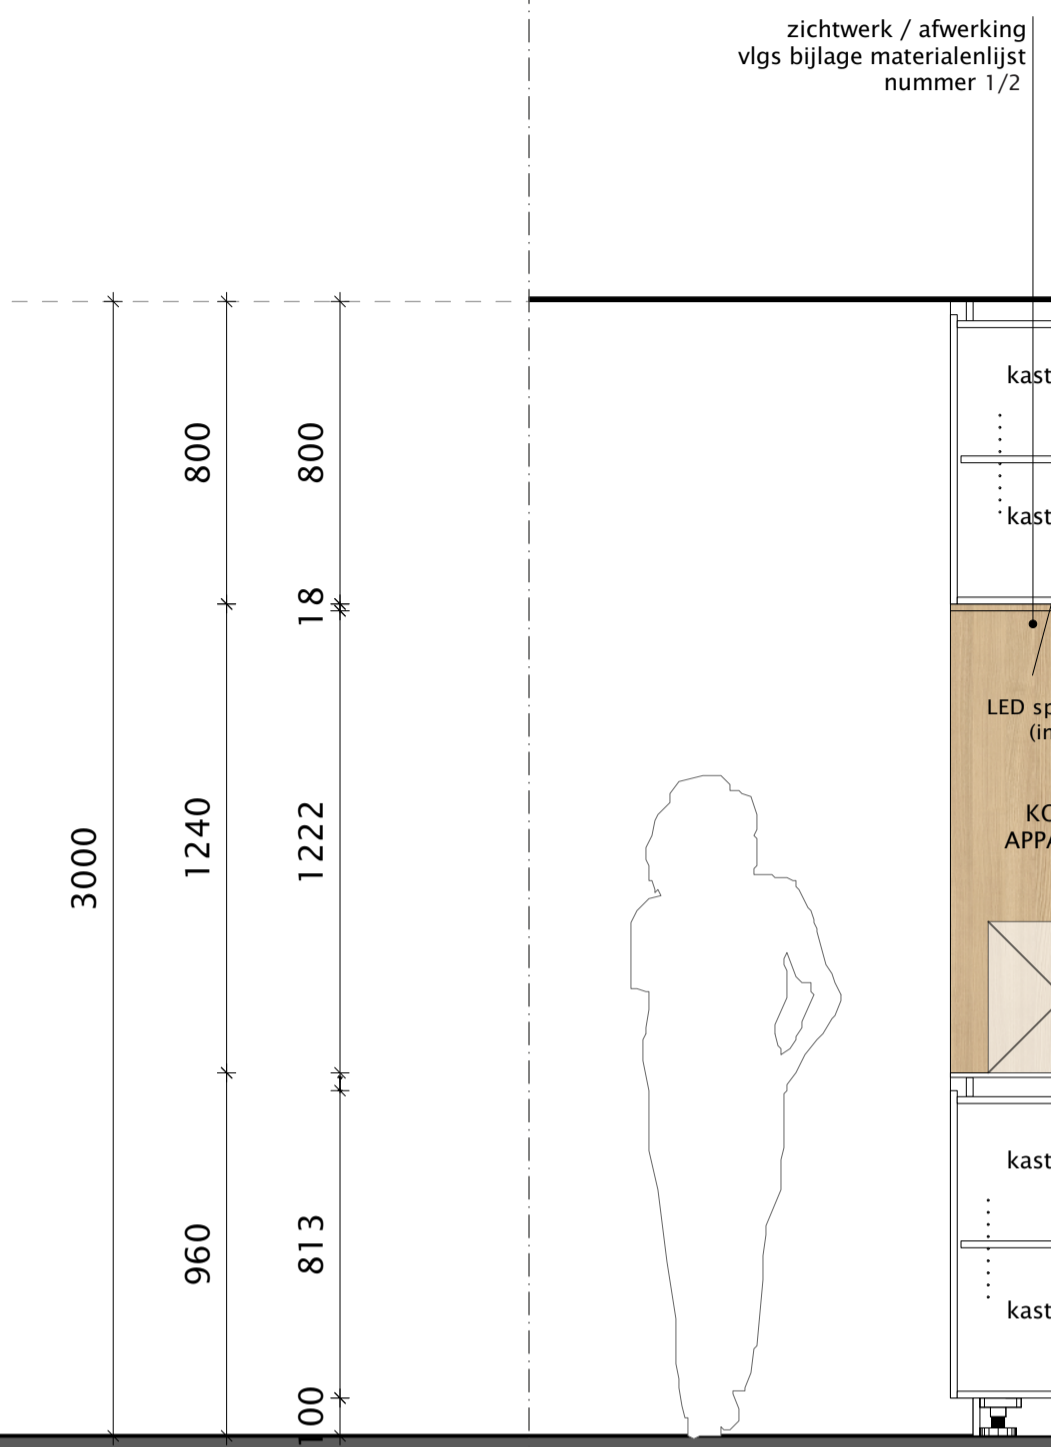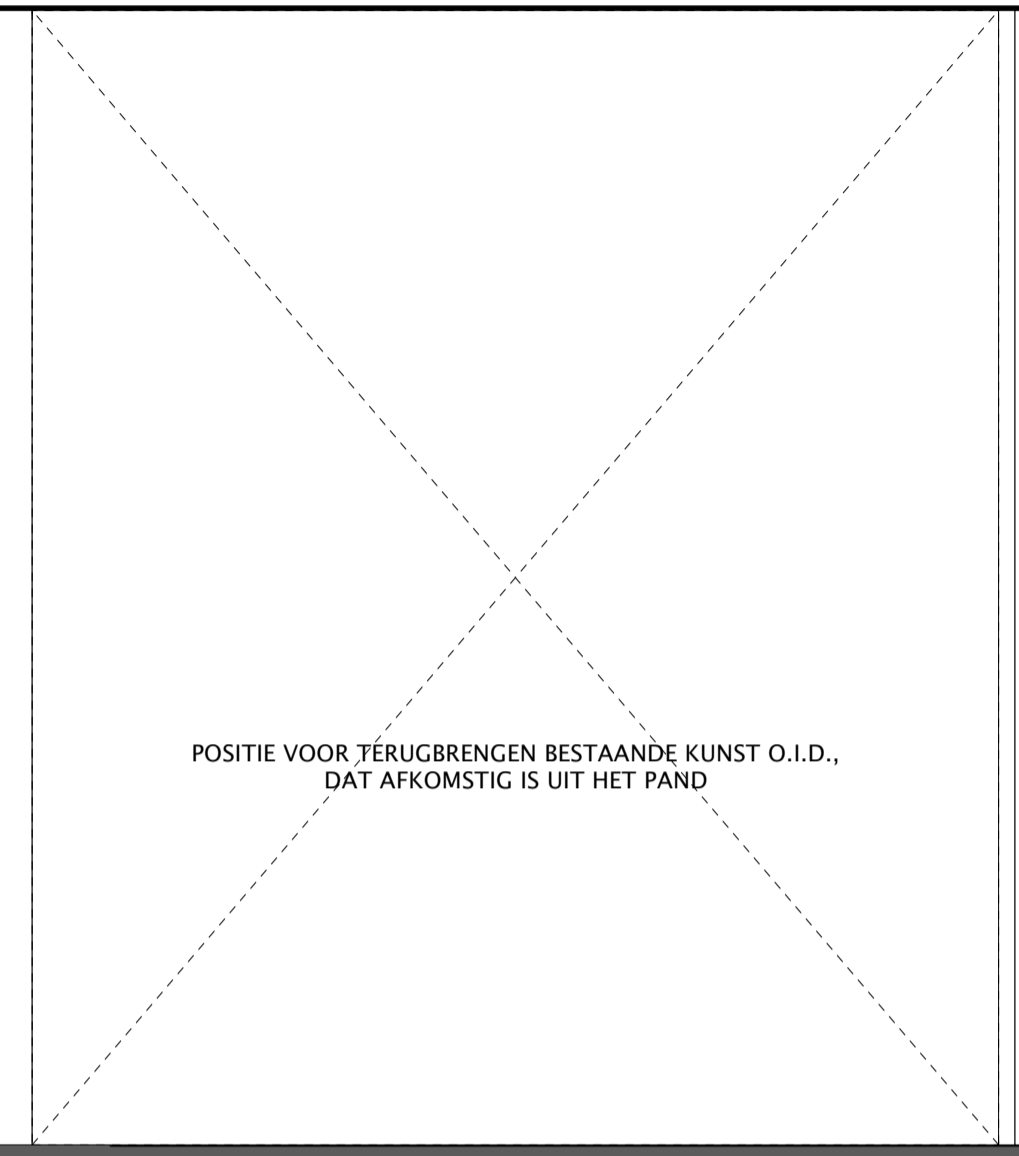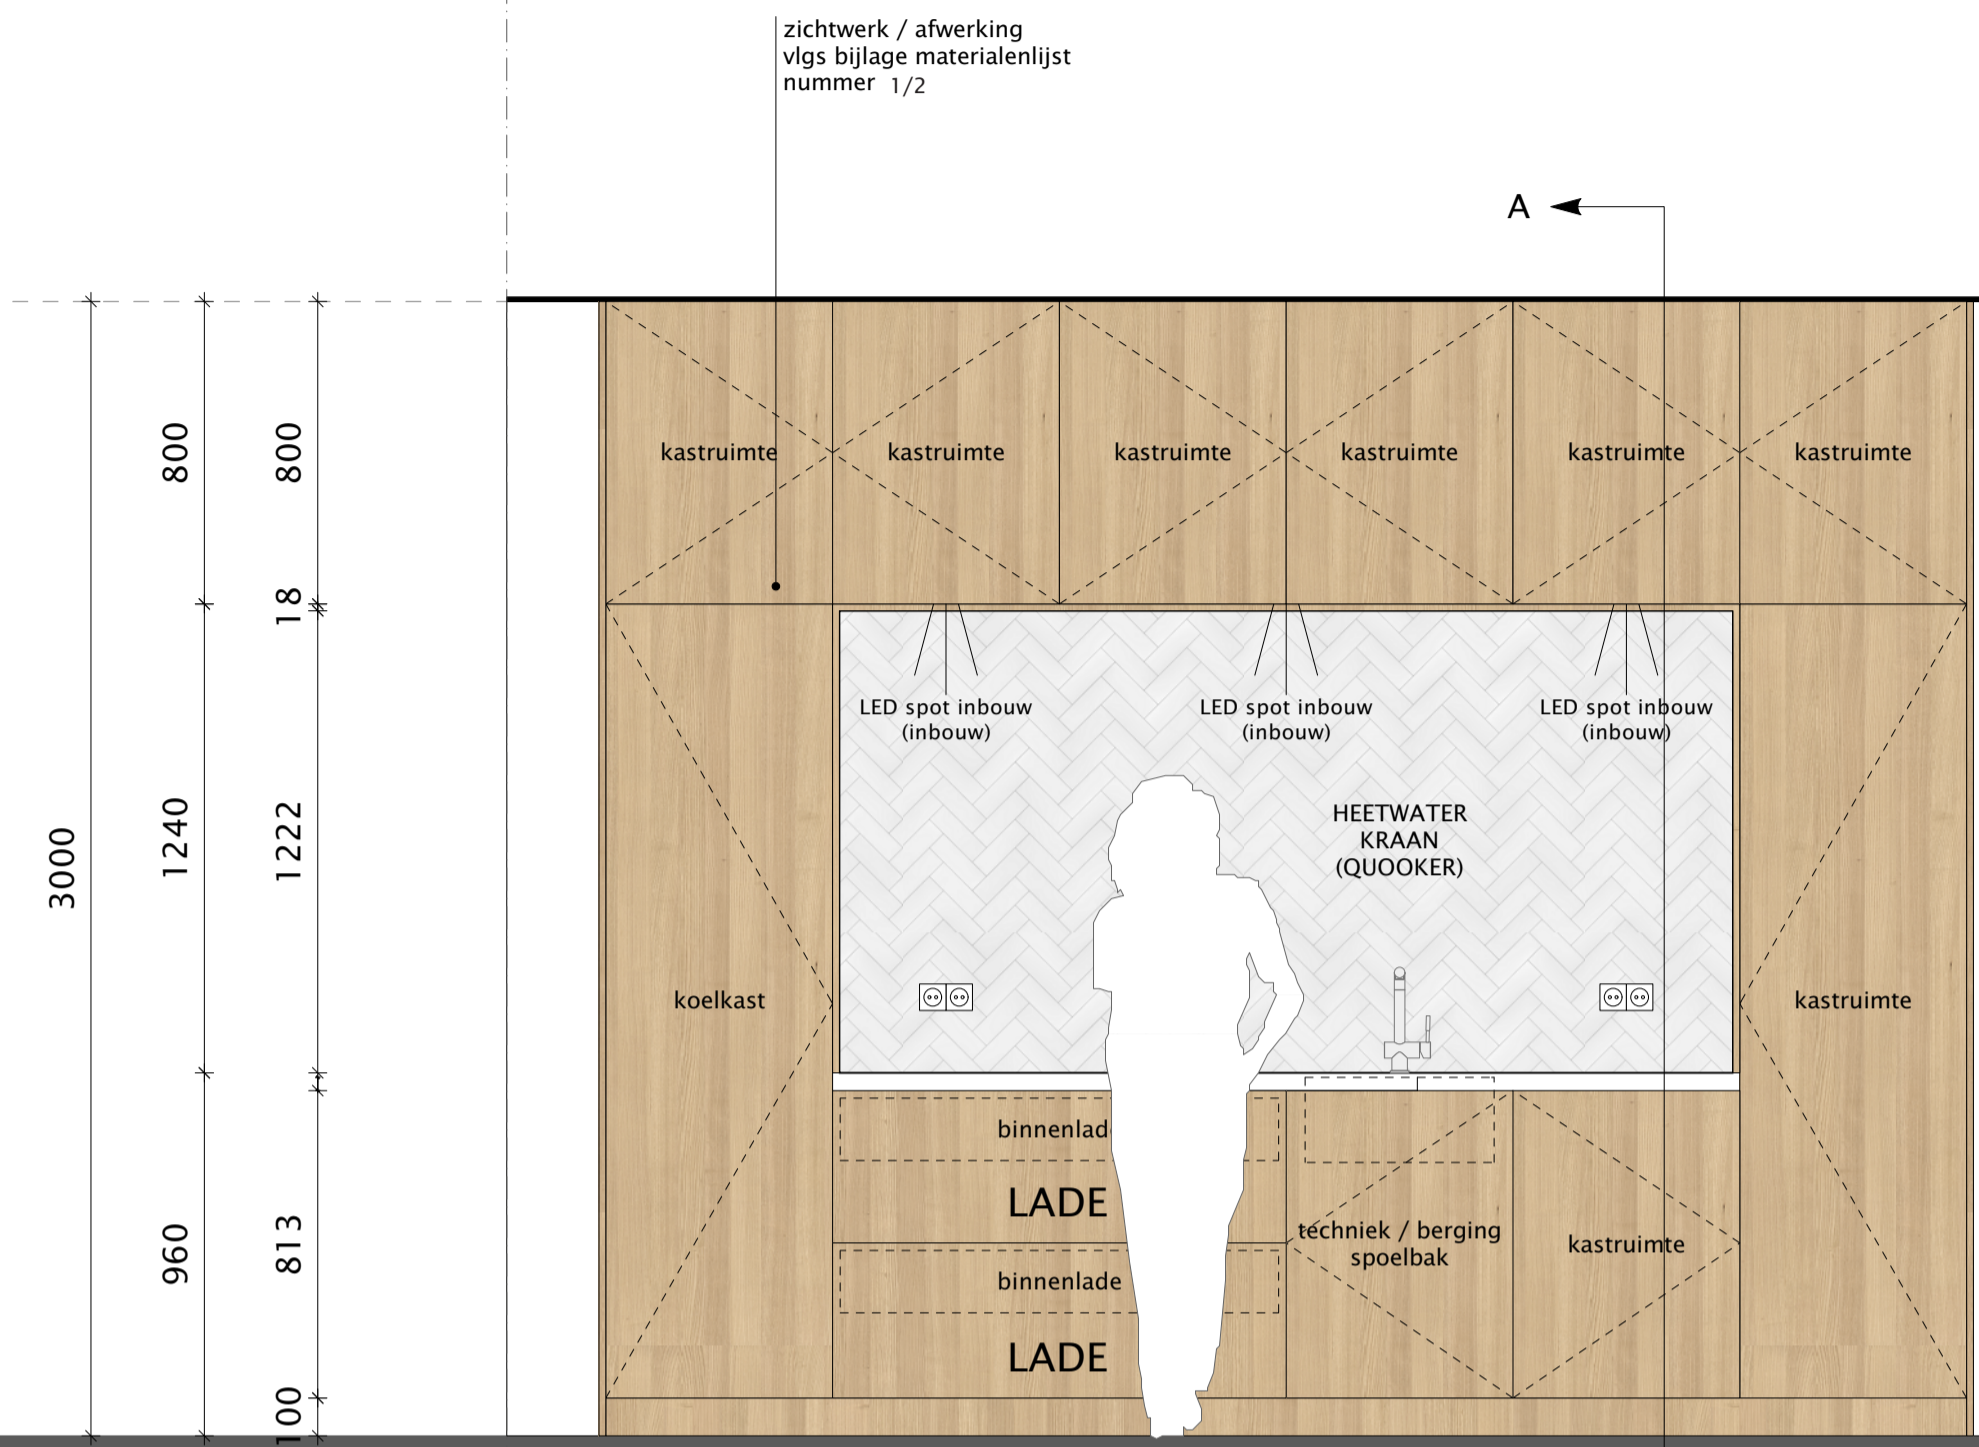

VOORAANZICHT


DOORSNEDE A-A

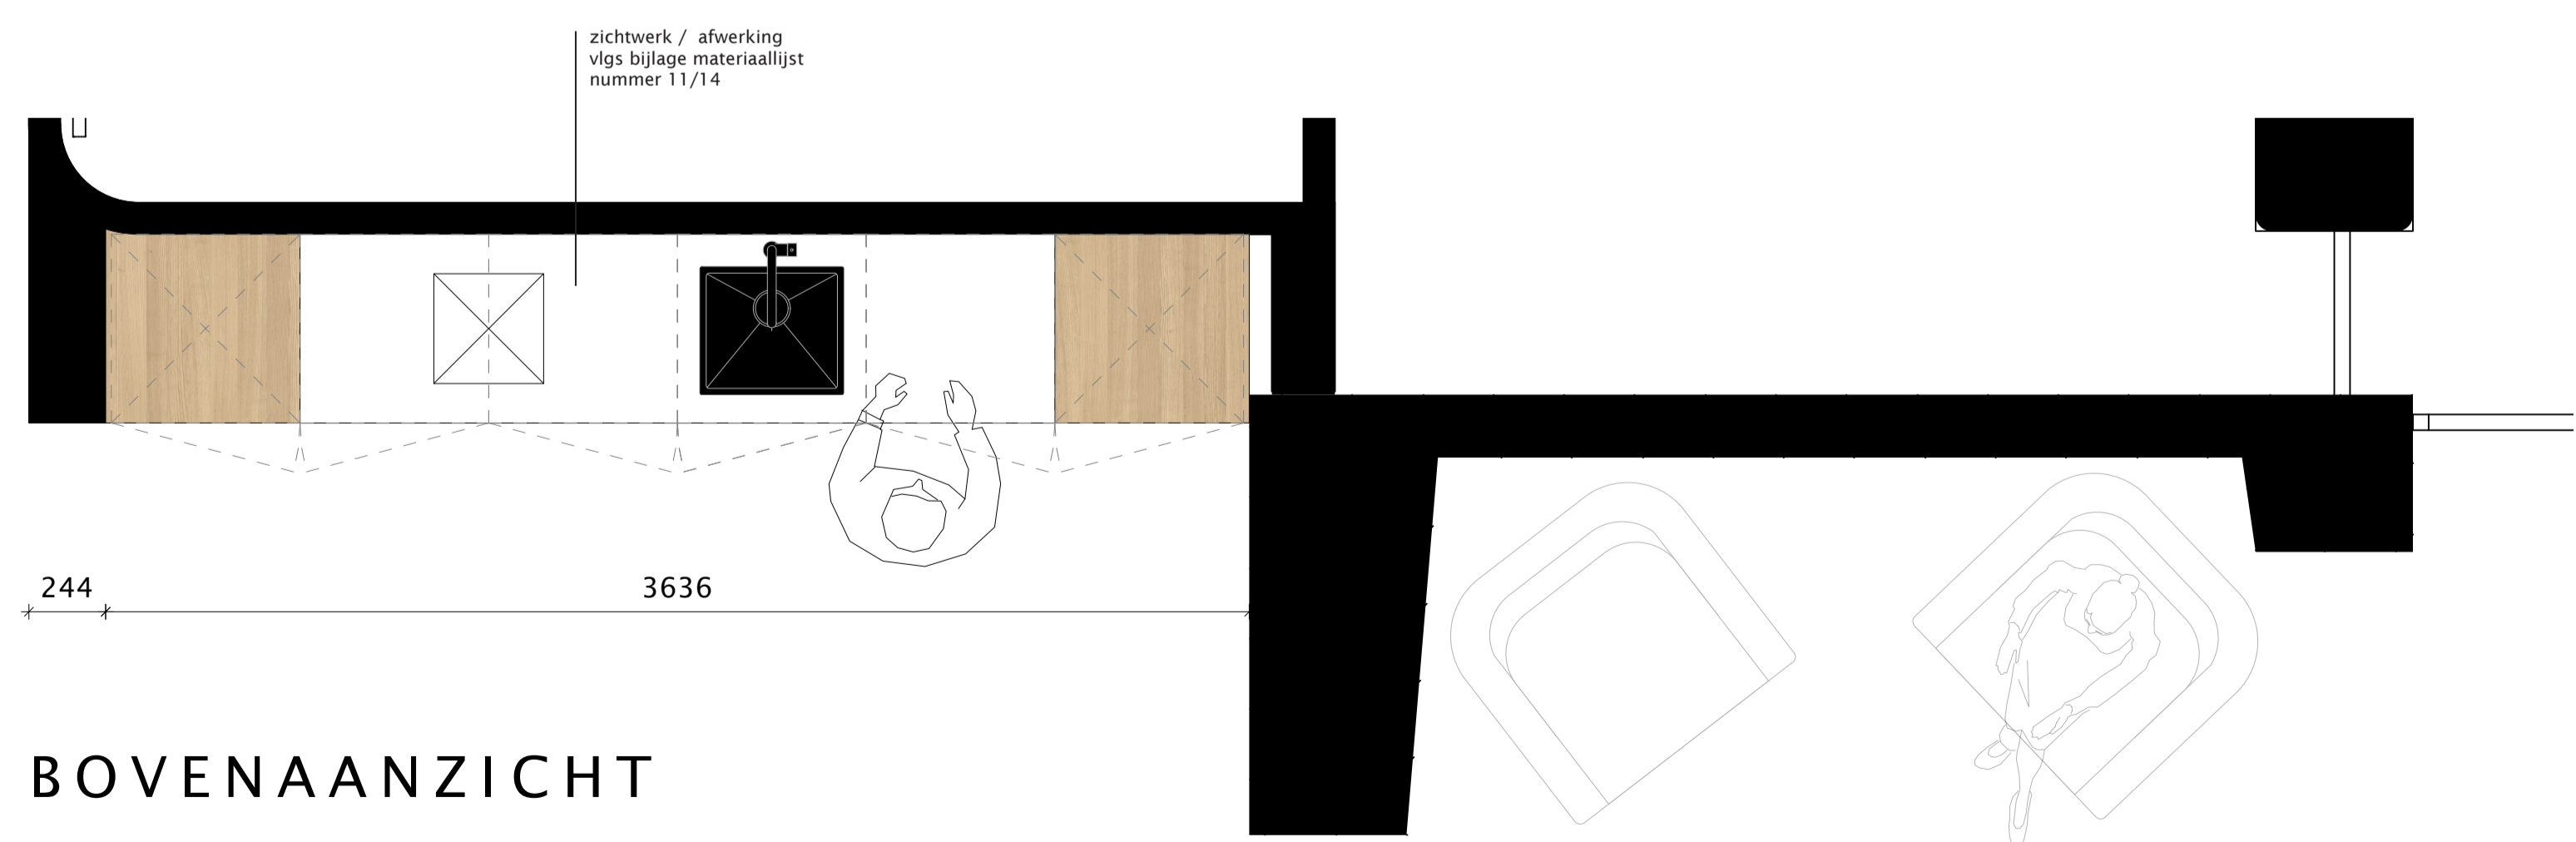


BOVENAANZICHT

<p>MAAKT MOGELIJK</p>	<p>project <b>HUIS VOOR BRABANT</b></p> <p>adres project Brabantlaan 1, Den Bosch</p> <p>opdrachtgever <b>Provincie Noord-Brabant</b></p> <p>adres opdrachtgever Brabantlaan 1, Den Bosch</p>	<p>wijzigingen</p>
	<p>tekening <b>MAATWERK INTERIEUR</b></p> <p>getekend NBA</p> <p>fase MW</p>	<p>datum 02-06-2021</p> <p>schaal 1:20 / 1:50</p> <p>formaat A1</p>


Materialweg 8 5681 RI Best  
 www.nbarchitecten.nl  
 info@nbarchitecten.nl  
 +31(0)499 39 50 72

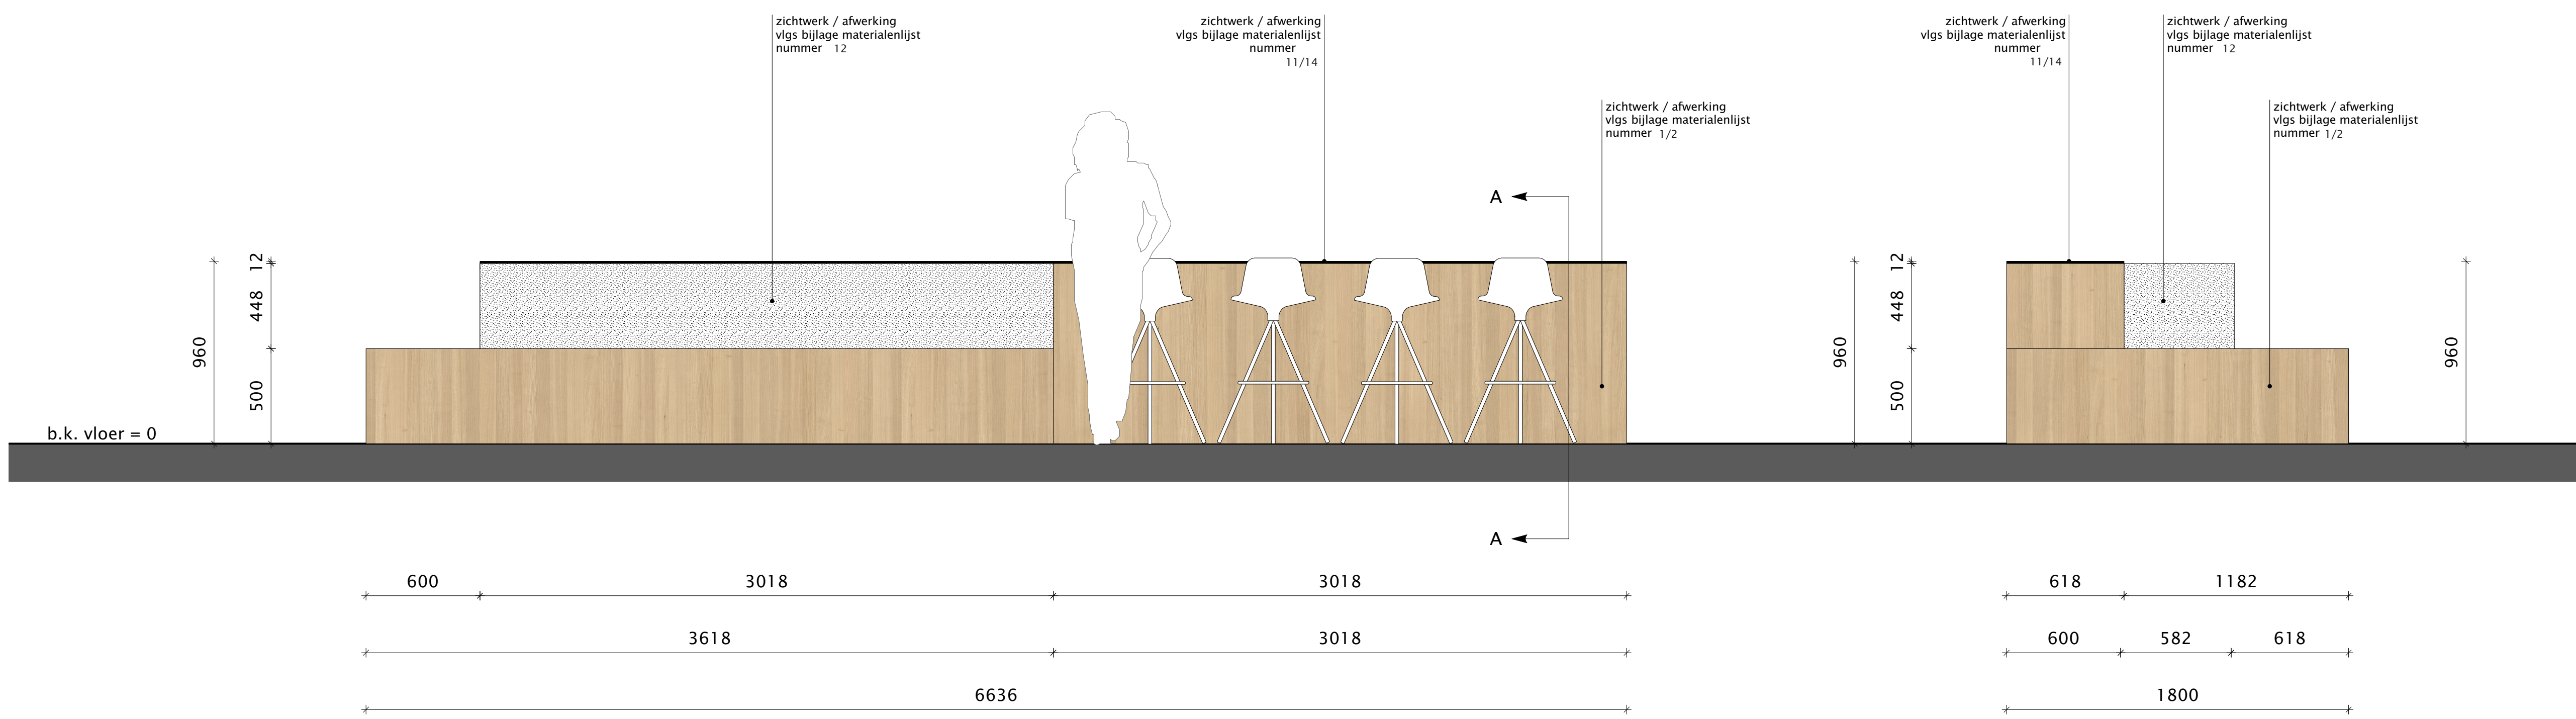


VOORAANZICHT

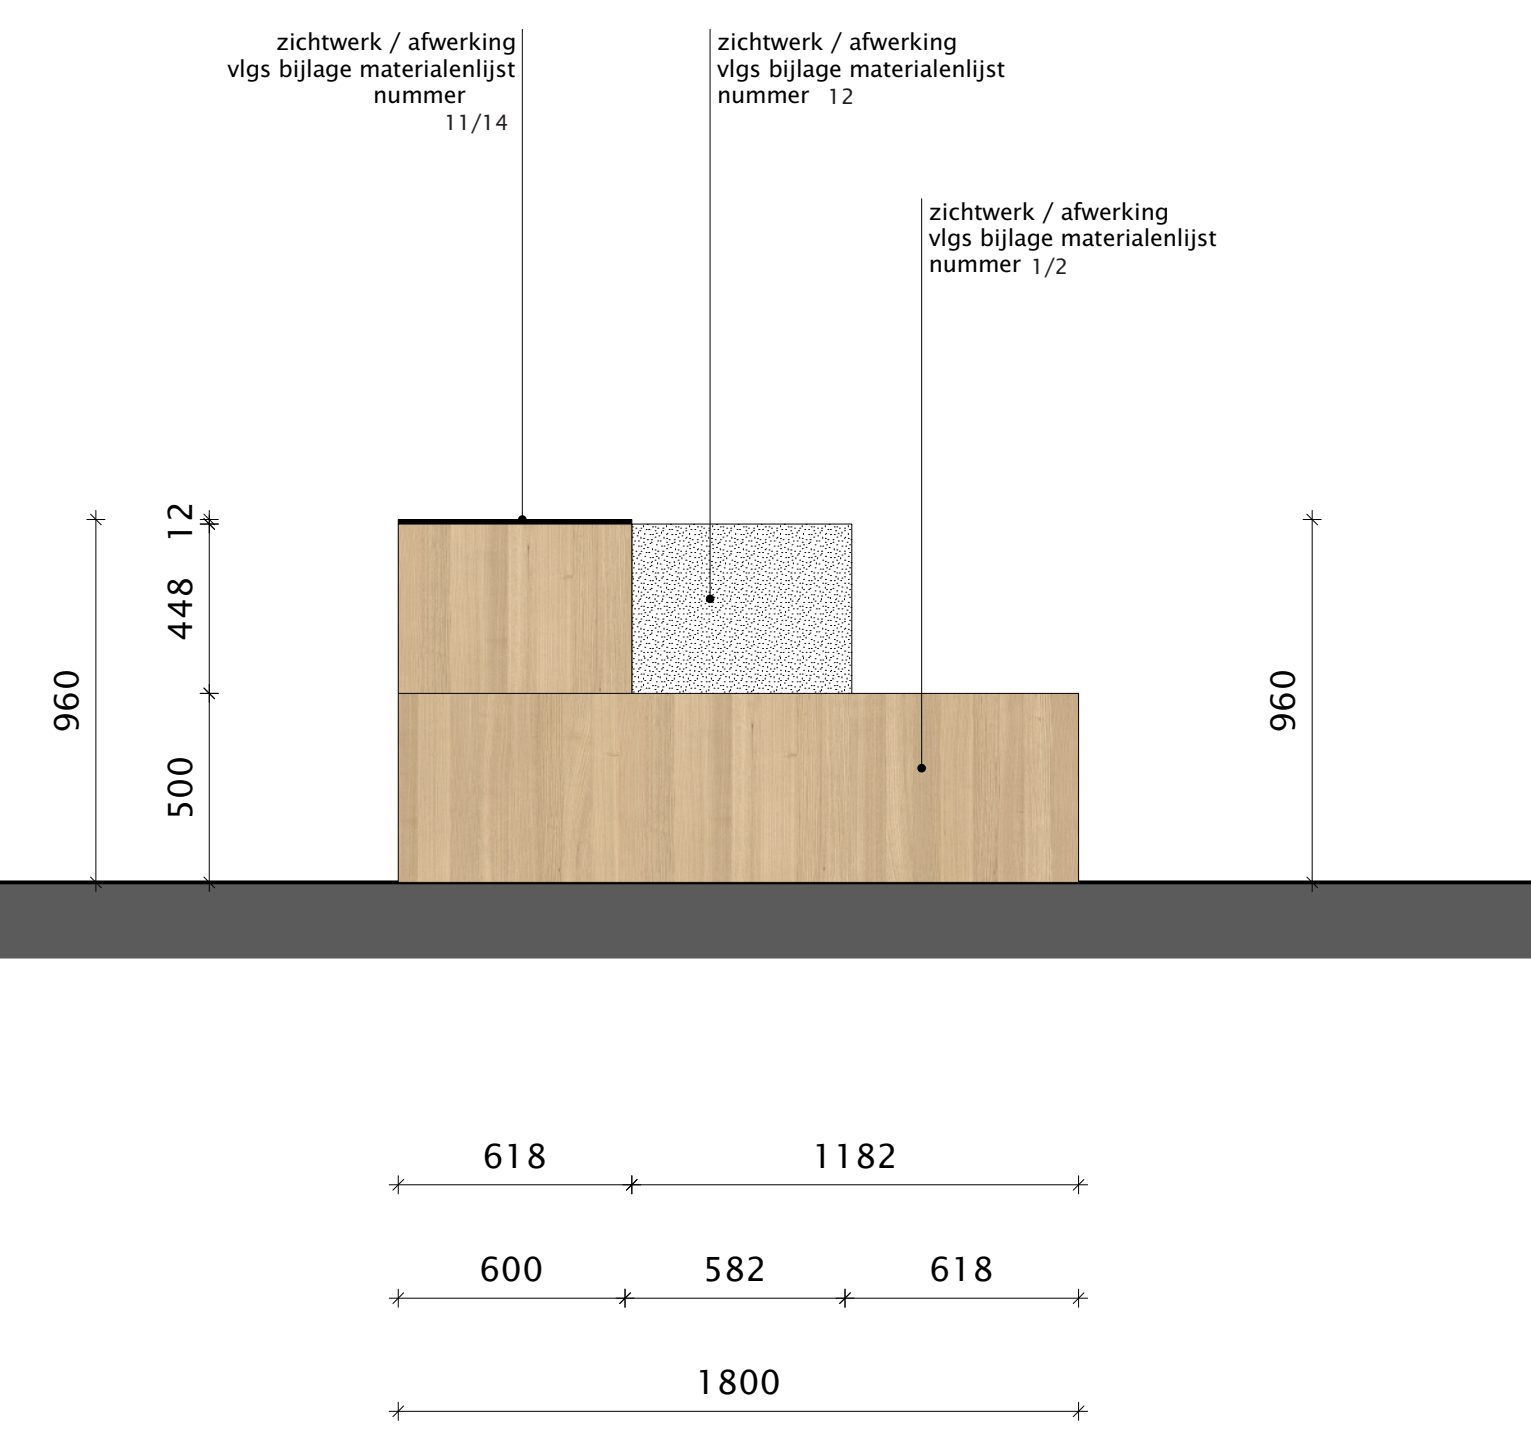


LINKER ZIJAAANZICHT

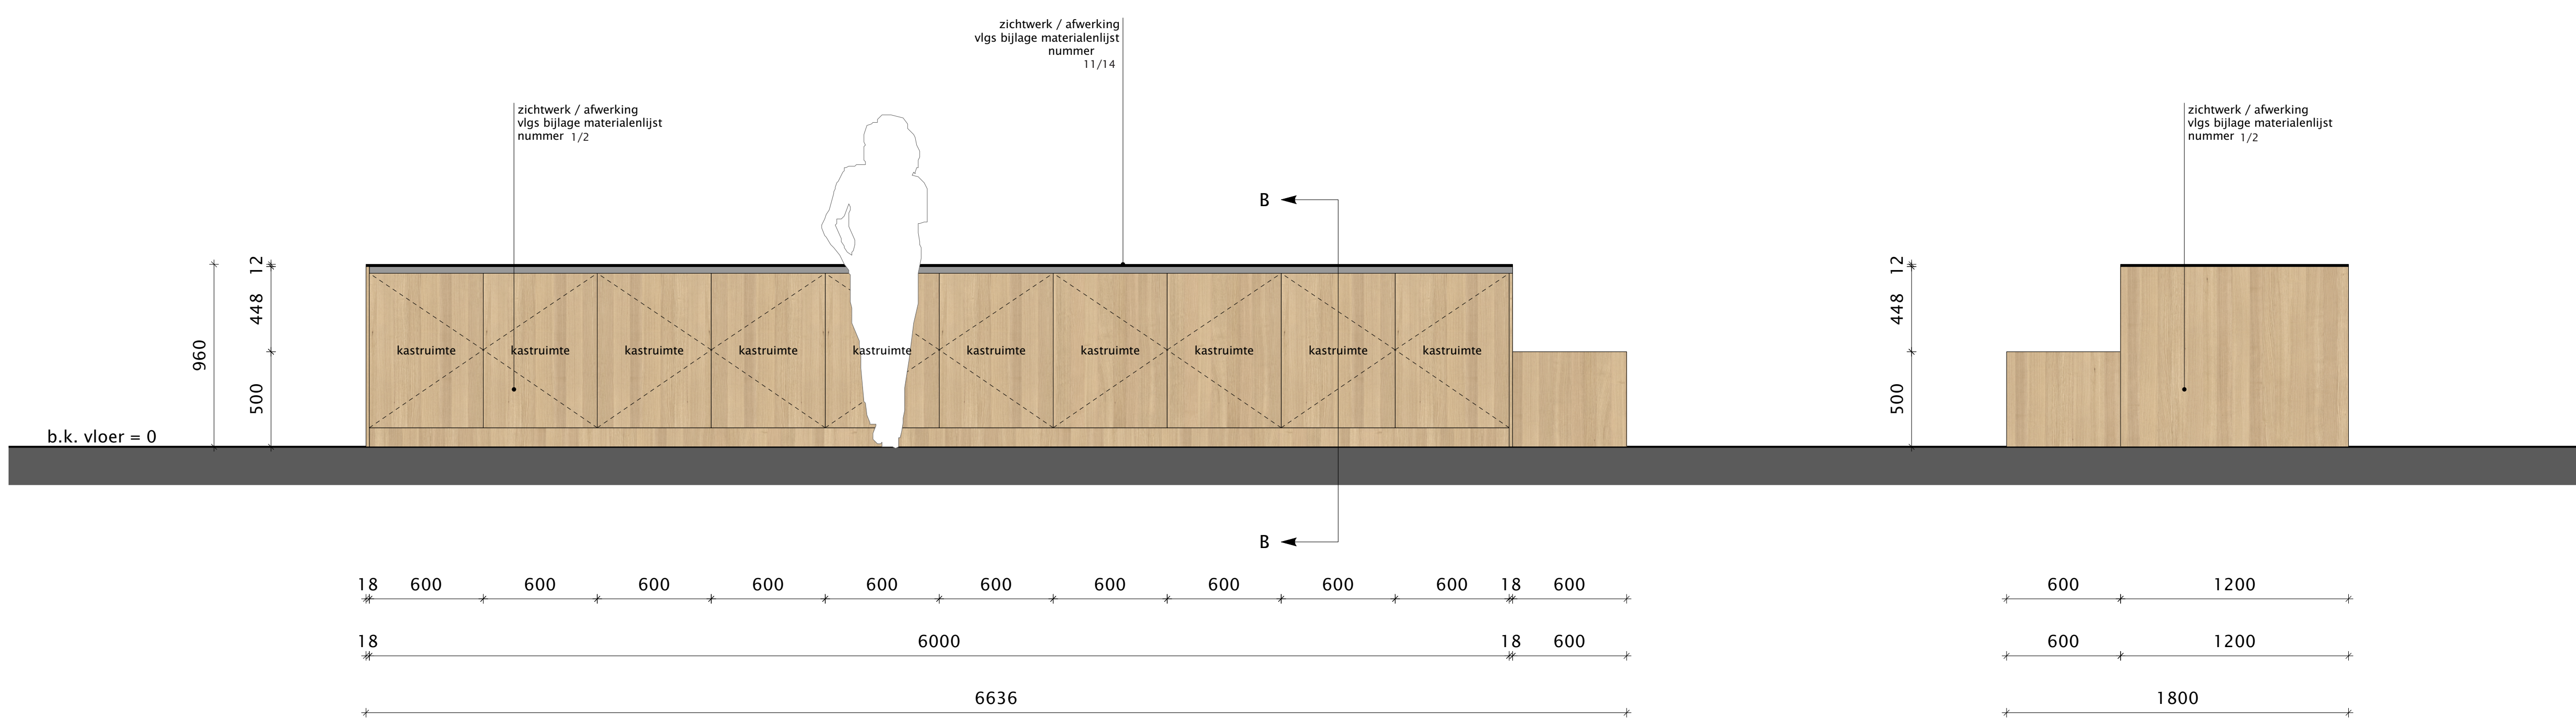


ACHTERAANZICHT

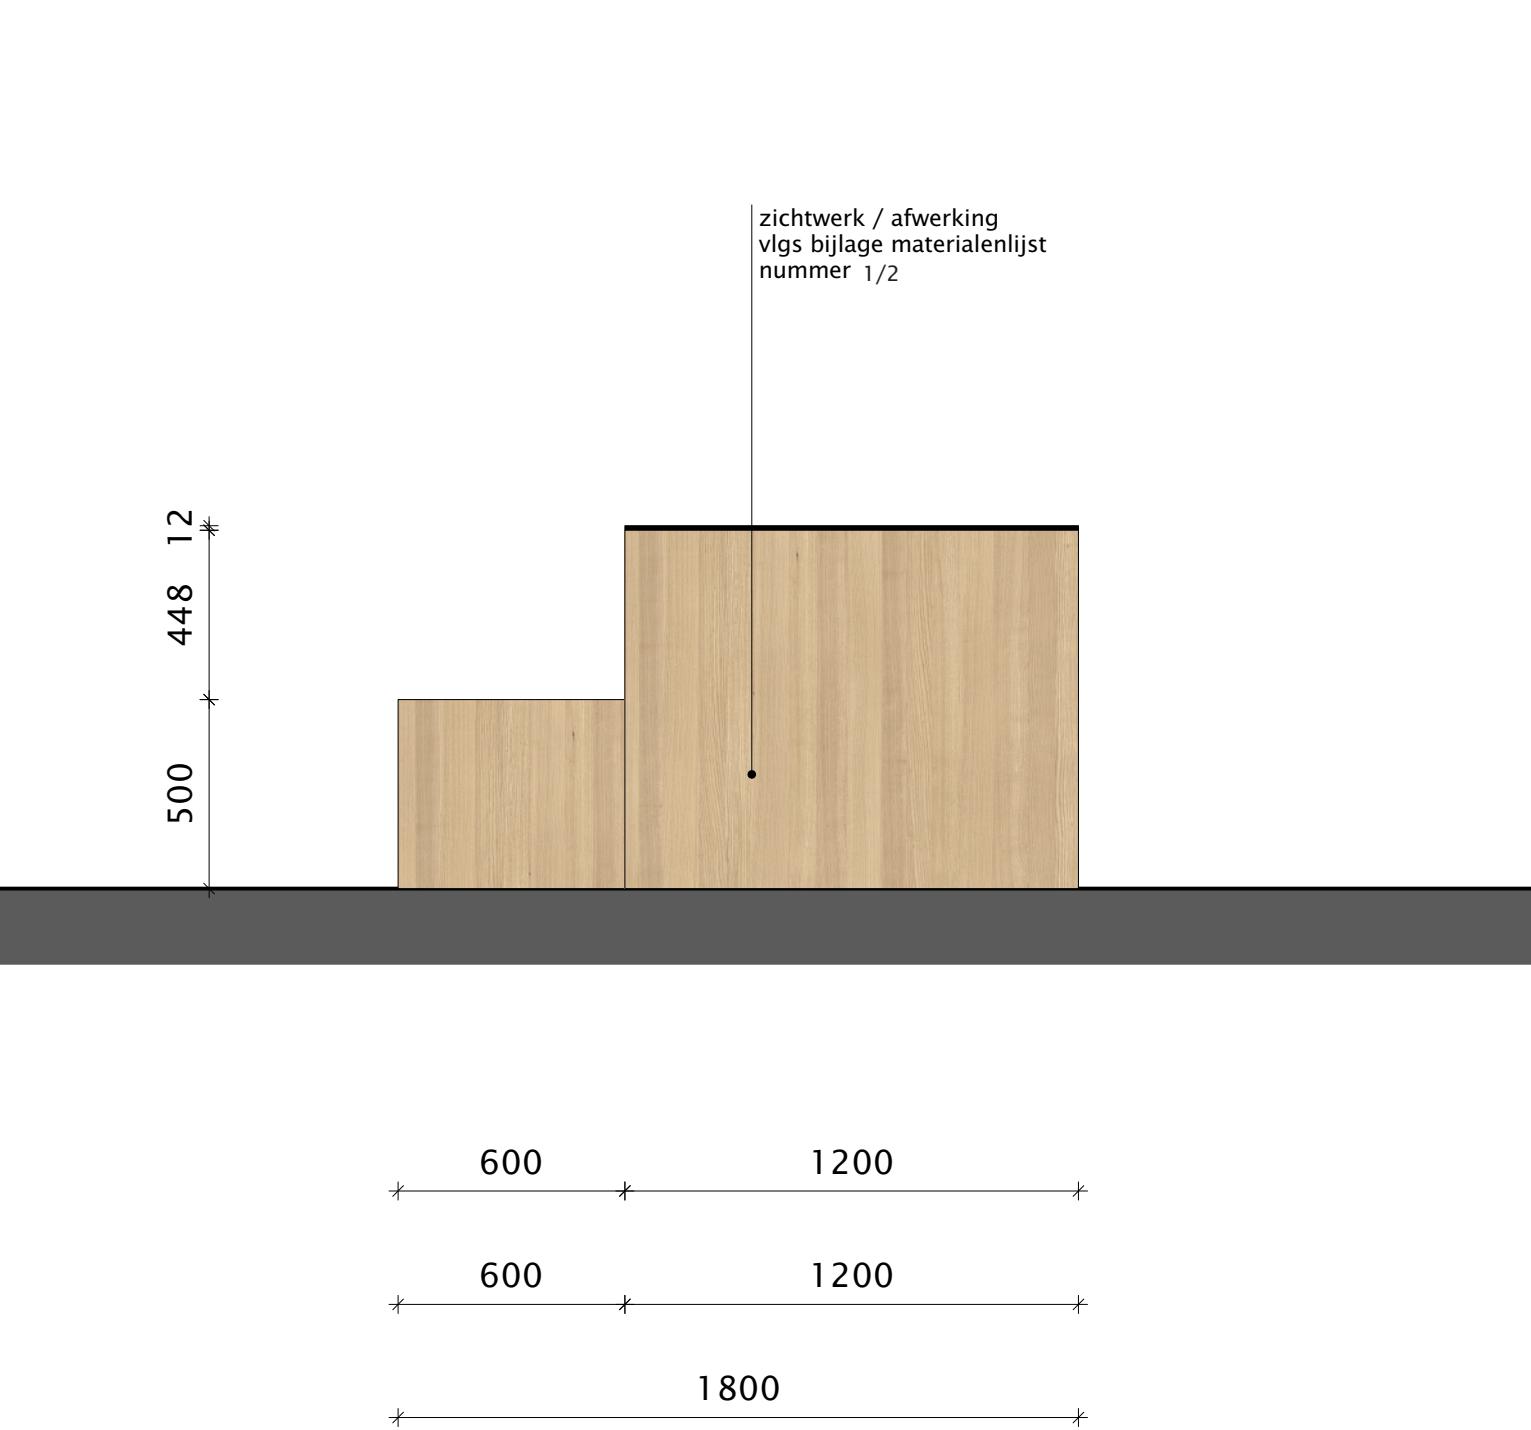

RECHTER ZIJAAANZICHT

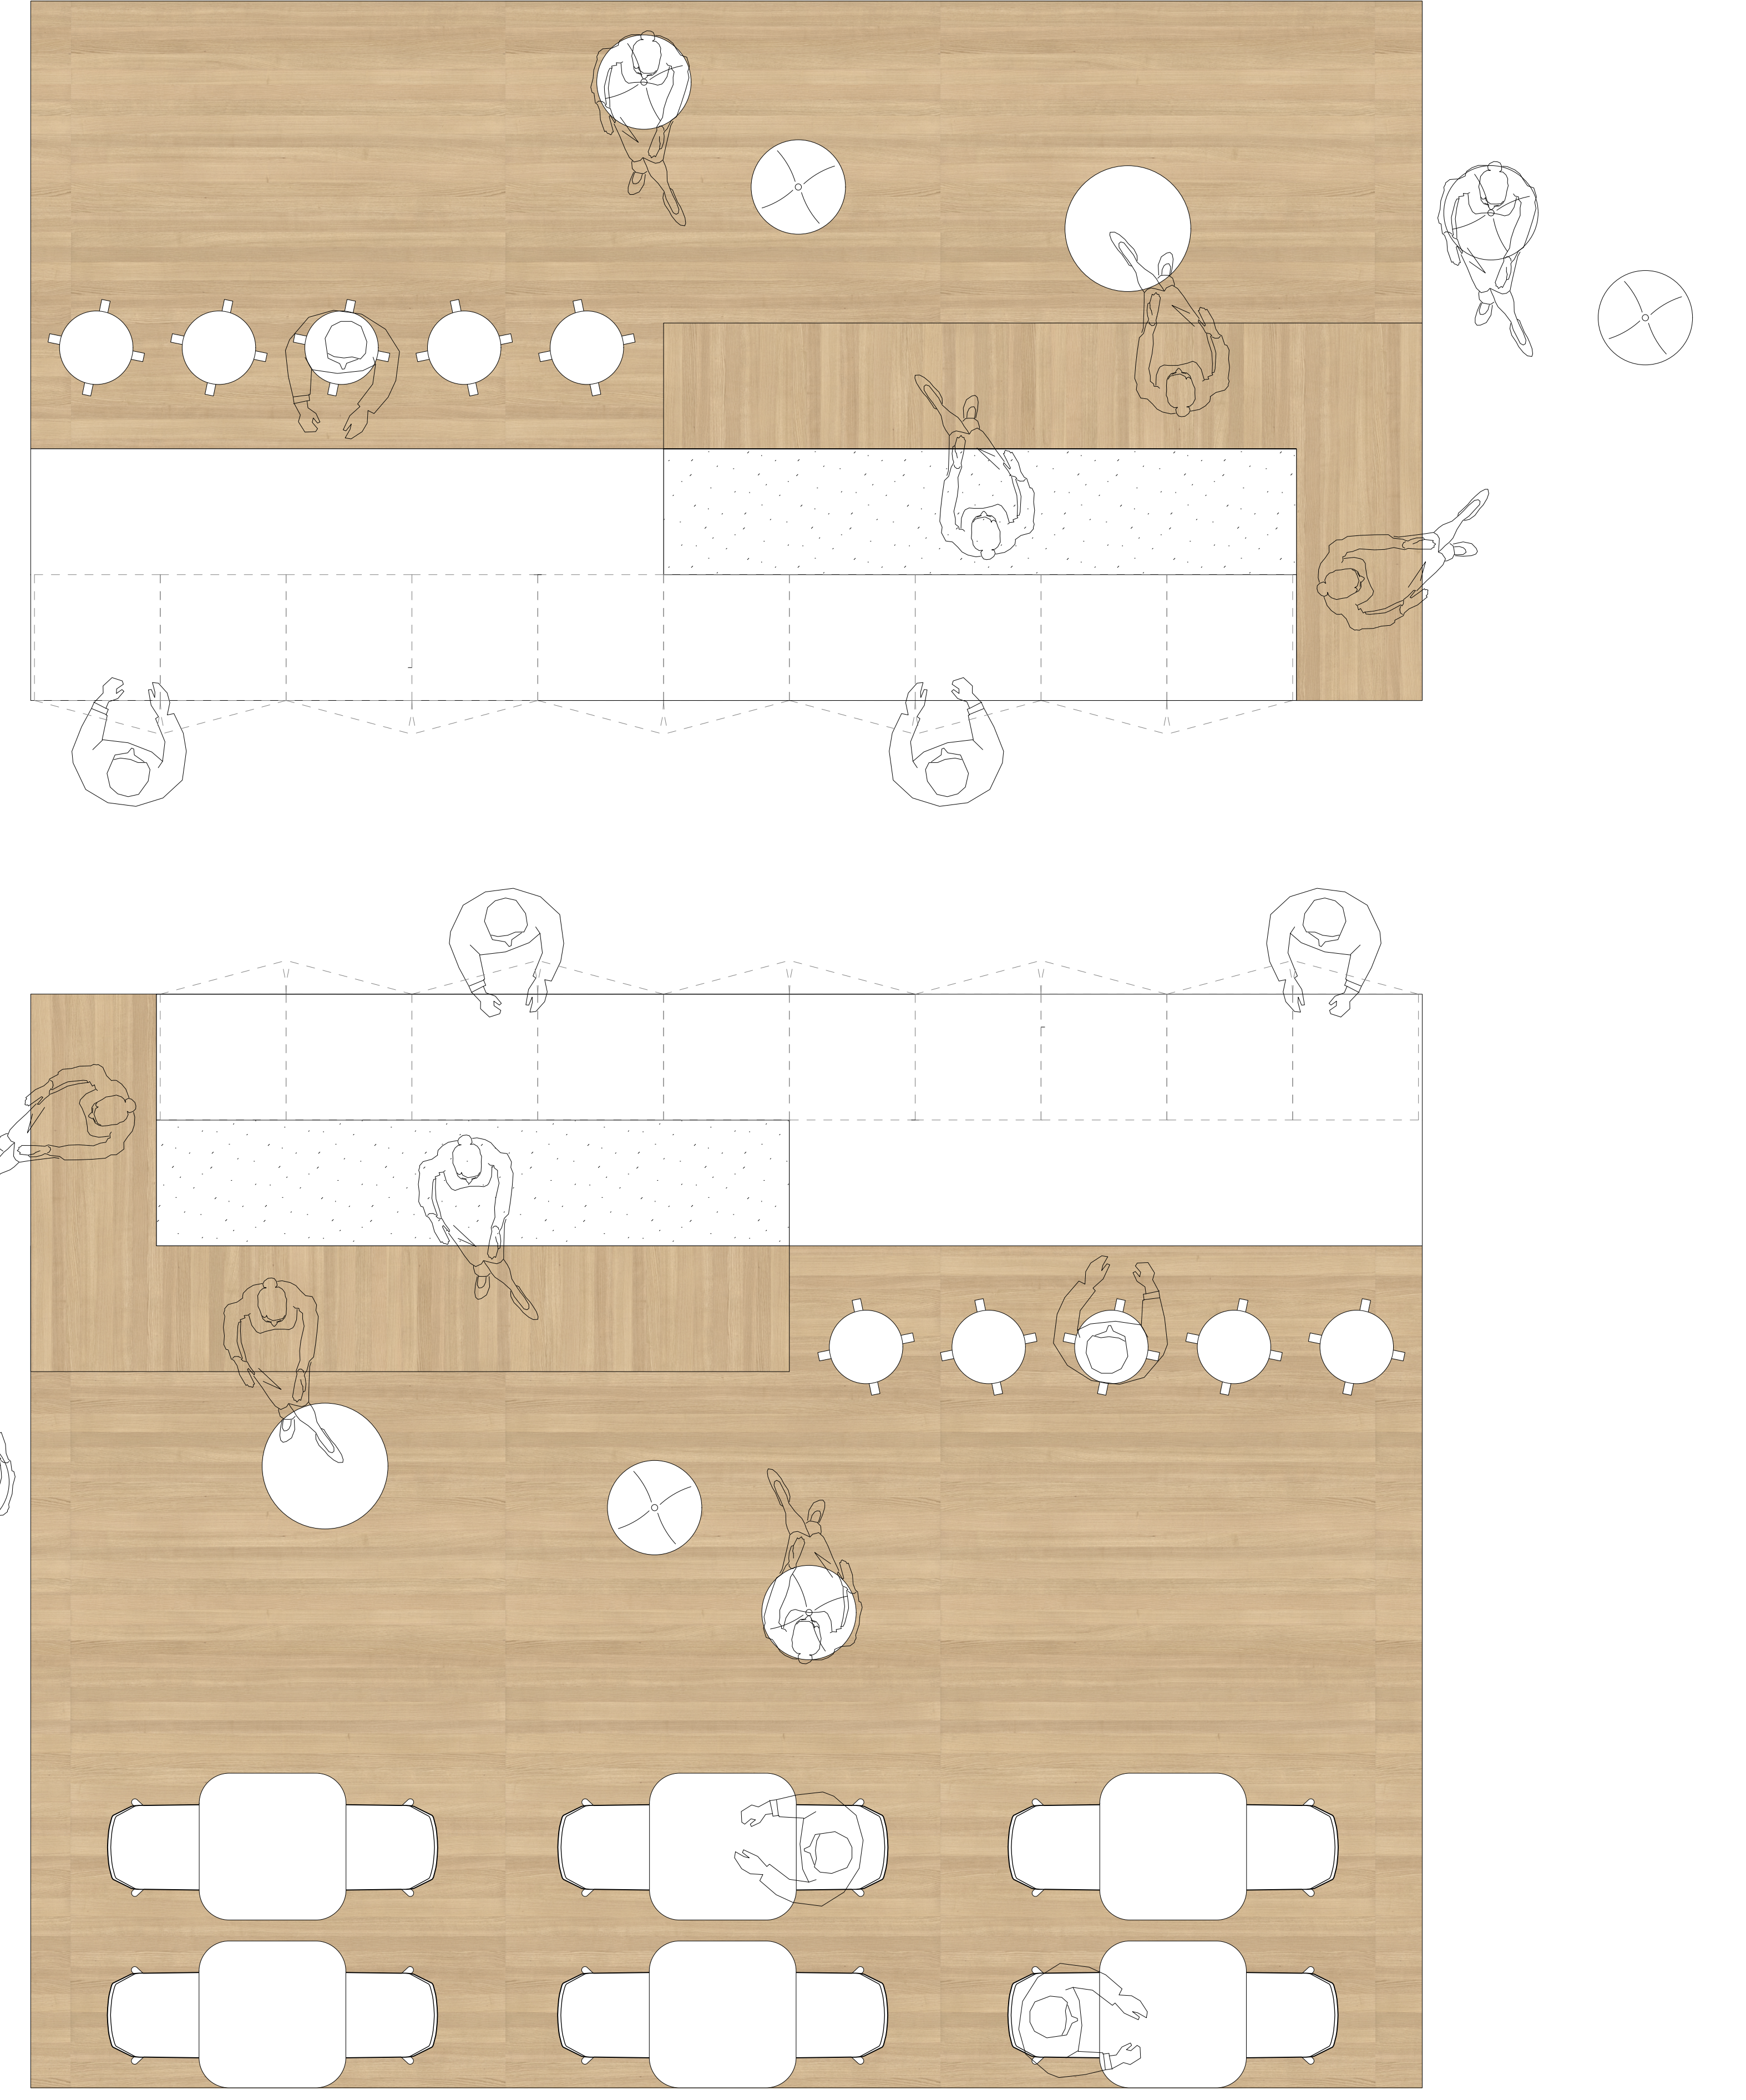

BOVENAANZICHT

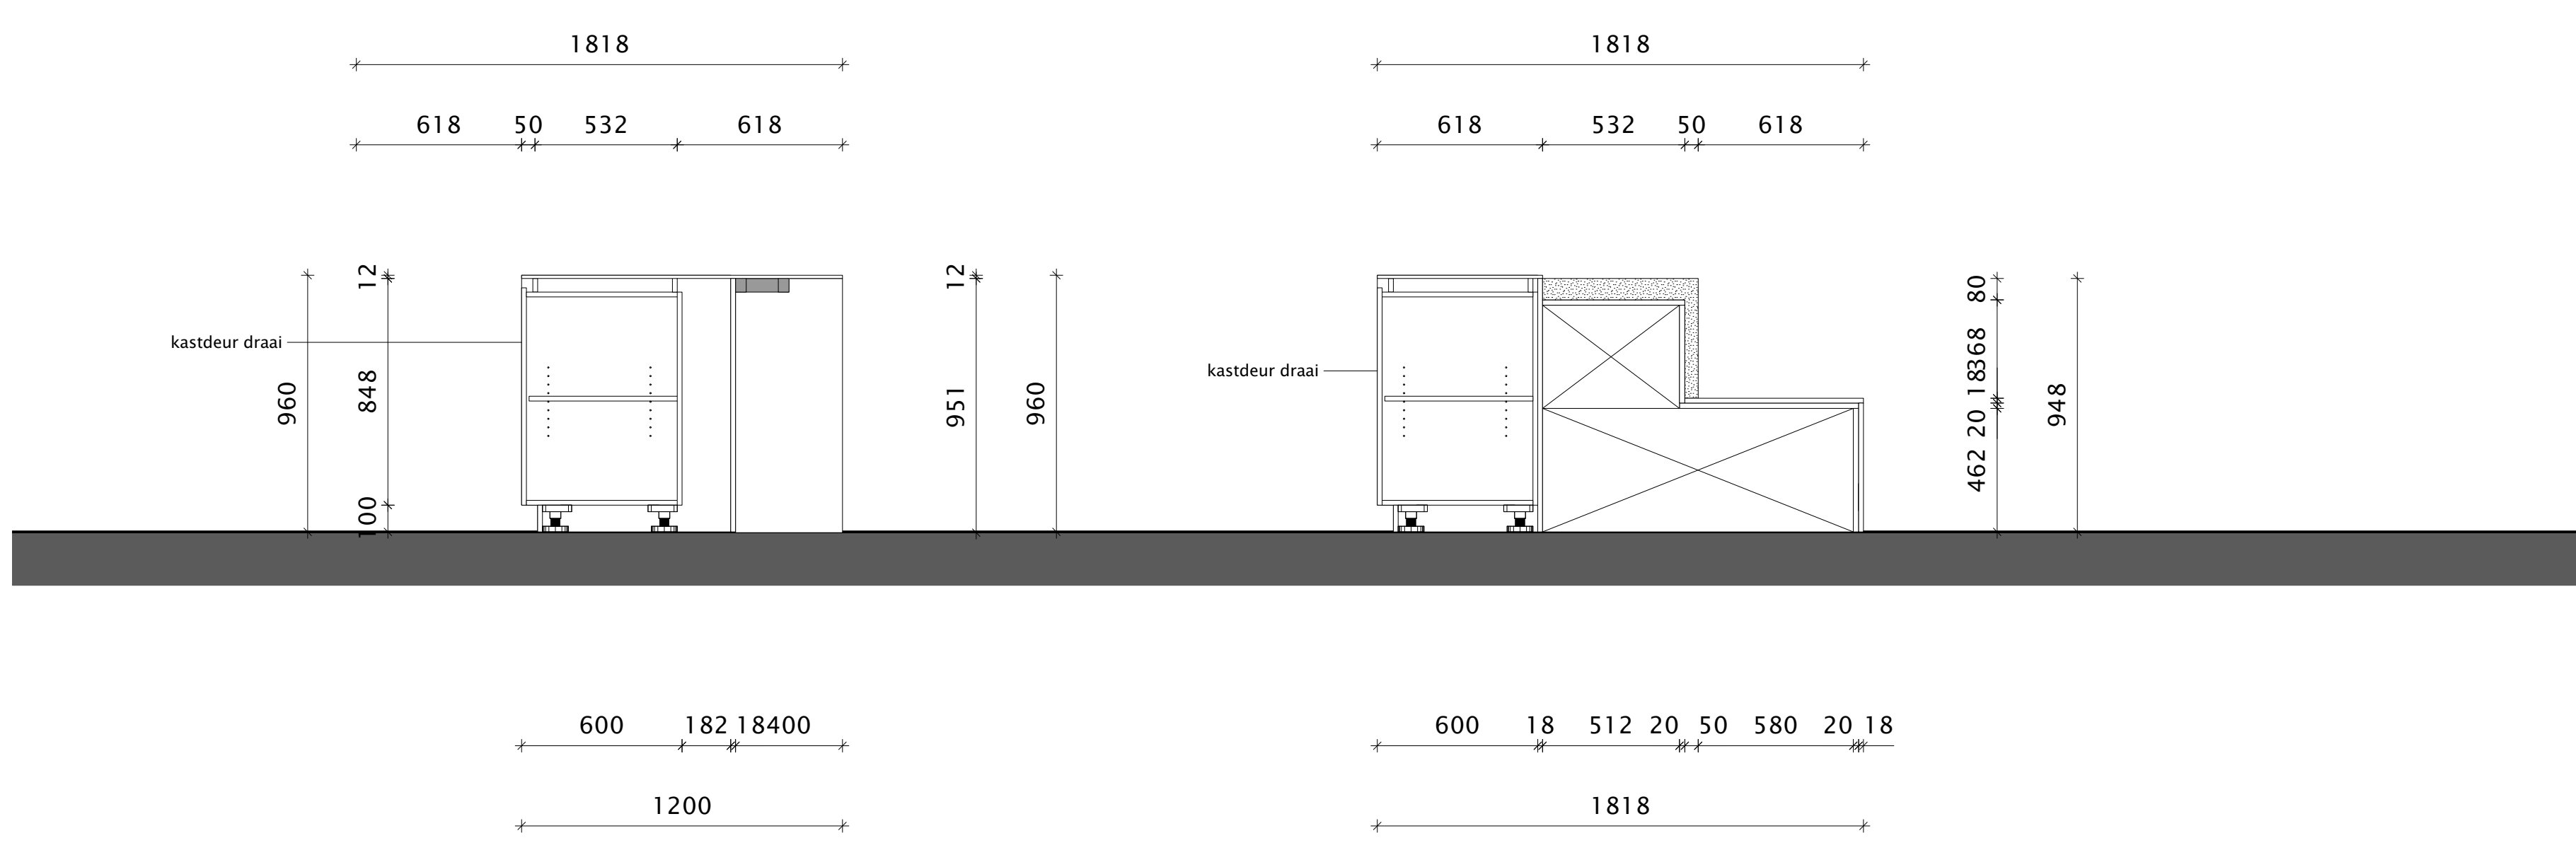


DOORSNEDE A-A


DOORSNEDE B-B

<p>MAAKT MOGELIJK</p>	<p>project <b>HUIS VOOR BRABANT</b></p> <p>adres project Brabantlaan 1, Den Bosch</p> <p>opdrachtgever <b>Provincie Noord-Brabant</b></p> <p>adres opdrachtgever Brabantlaan 1, Den Bosch</p>	<p>programma</p>
	<p>ontwerper <b>MAATWERK INTERIEUR</b></p> <p>ontwerper NBA</p> <p>voor MW</p>	<p>datum 02-06-2021</p> <p>schaal 1:20 / 1:50</p> <p>formaat A0</p> <p>projectnummer <b>21019</b></p> <p>tekennummer <b>MW12</b></p>


Materialweg 8 5651 B Best  
 www.nbaarchitecten.nl  
 info@nbaarchitecten.nl  
 +31 (0)499 59 50 72

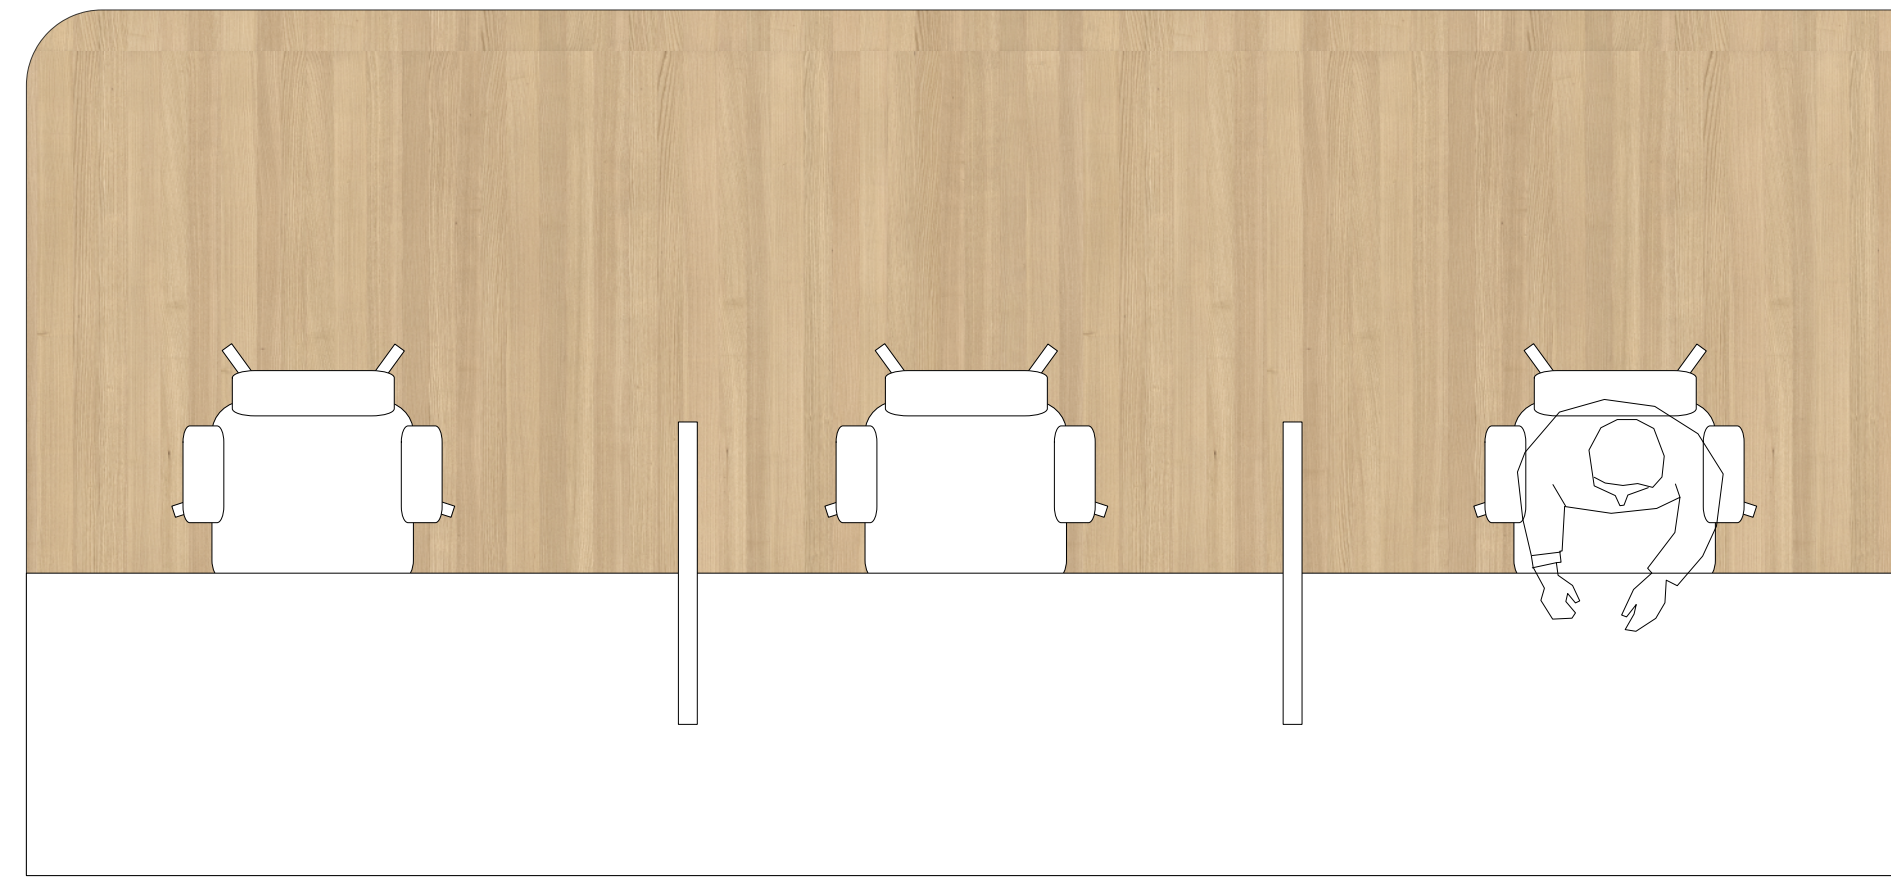


BOVENAANZICHT

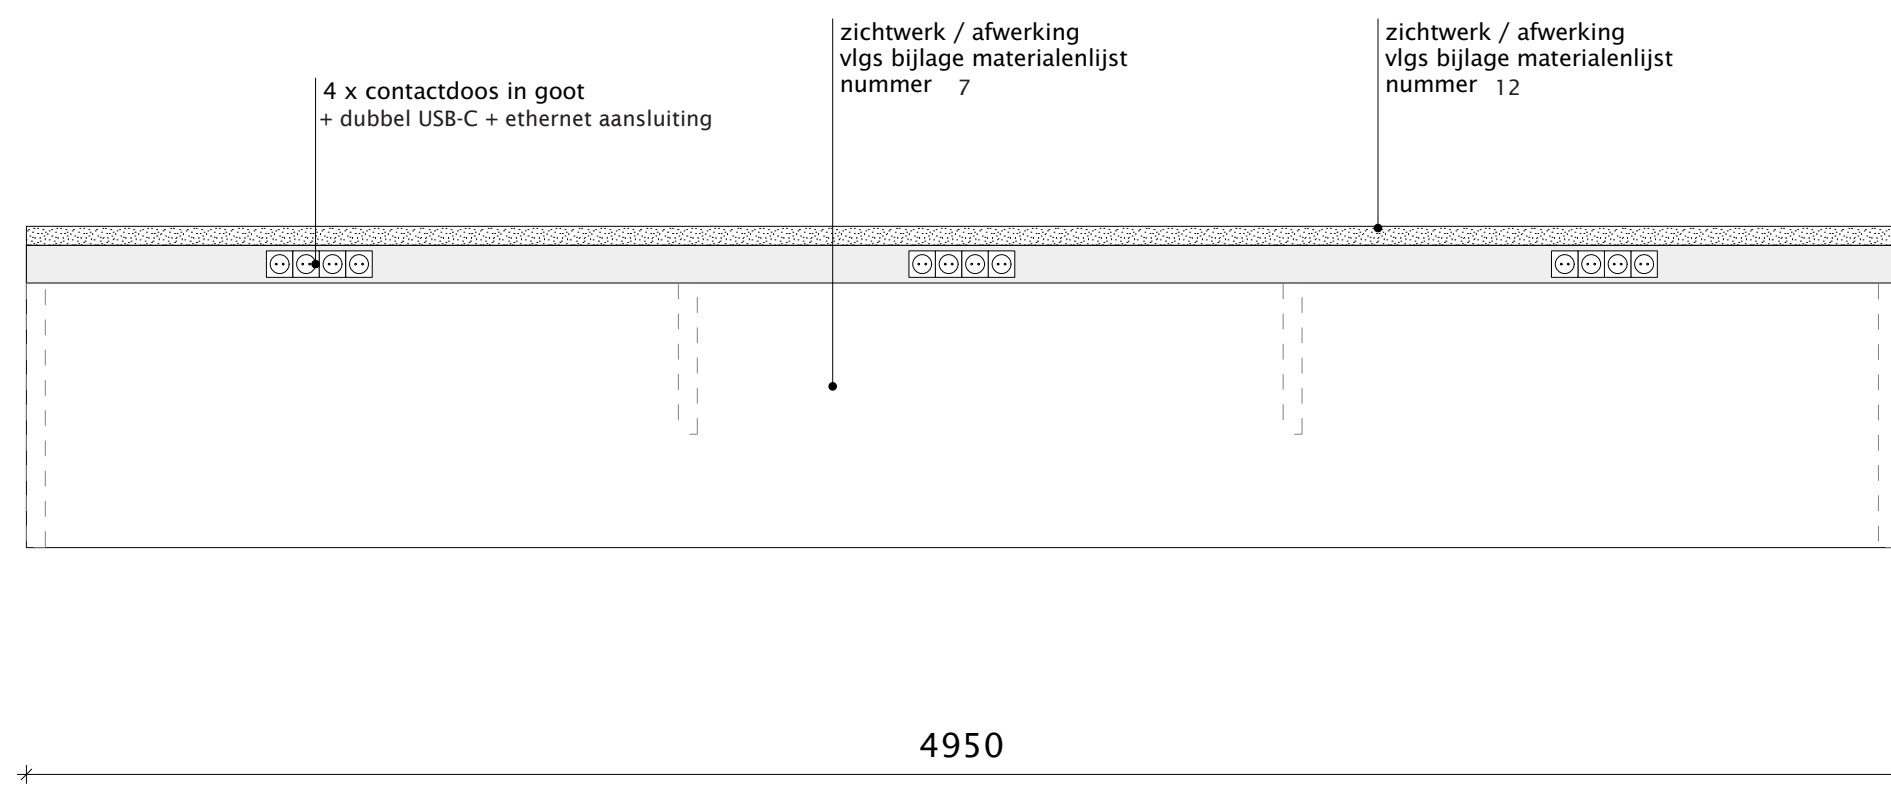



BOVENAANZICHT

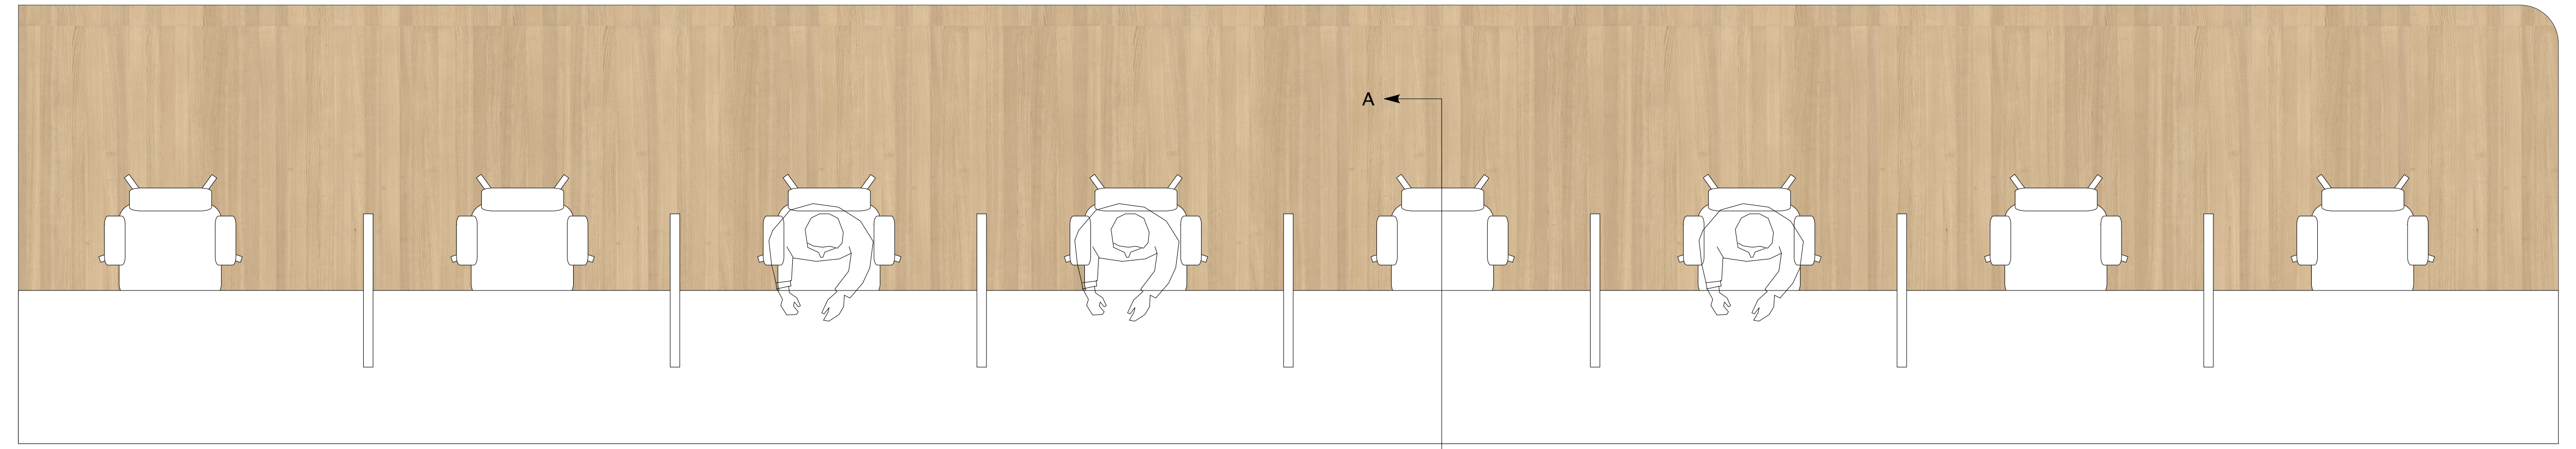



BOVENAANZICHT

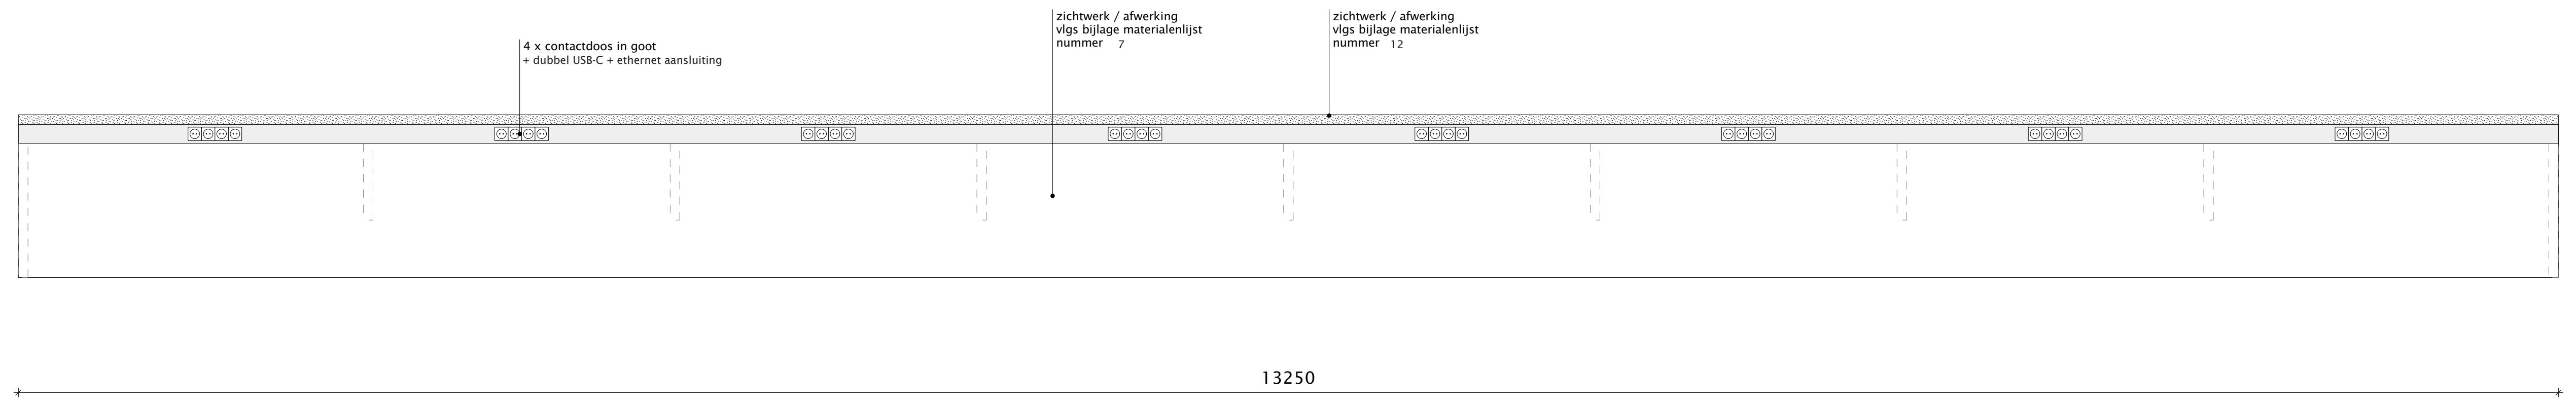



BOVENAANZICHT

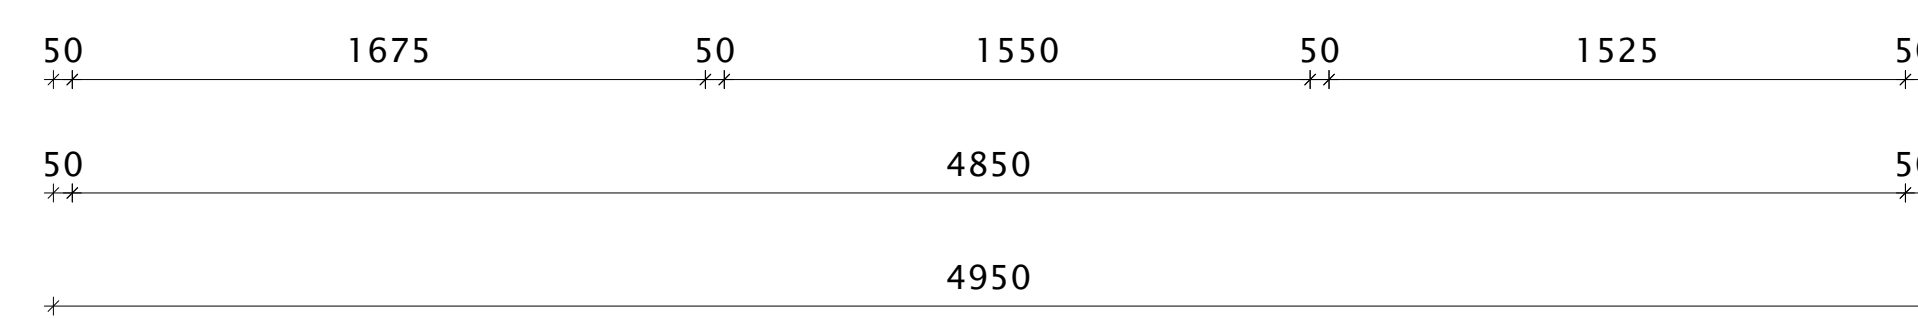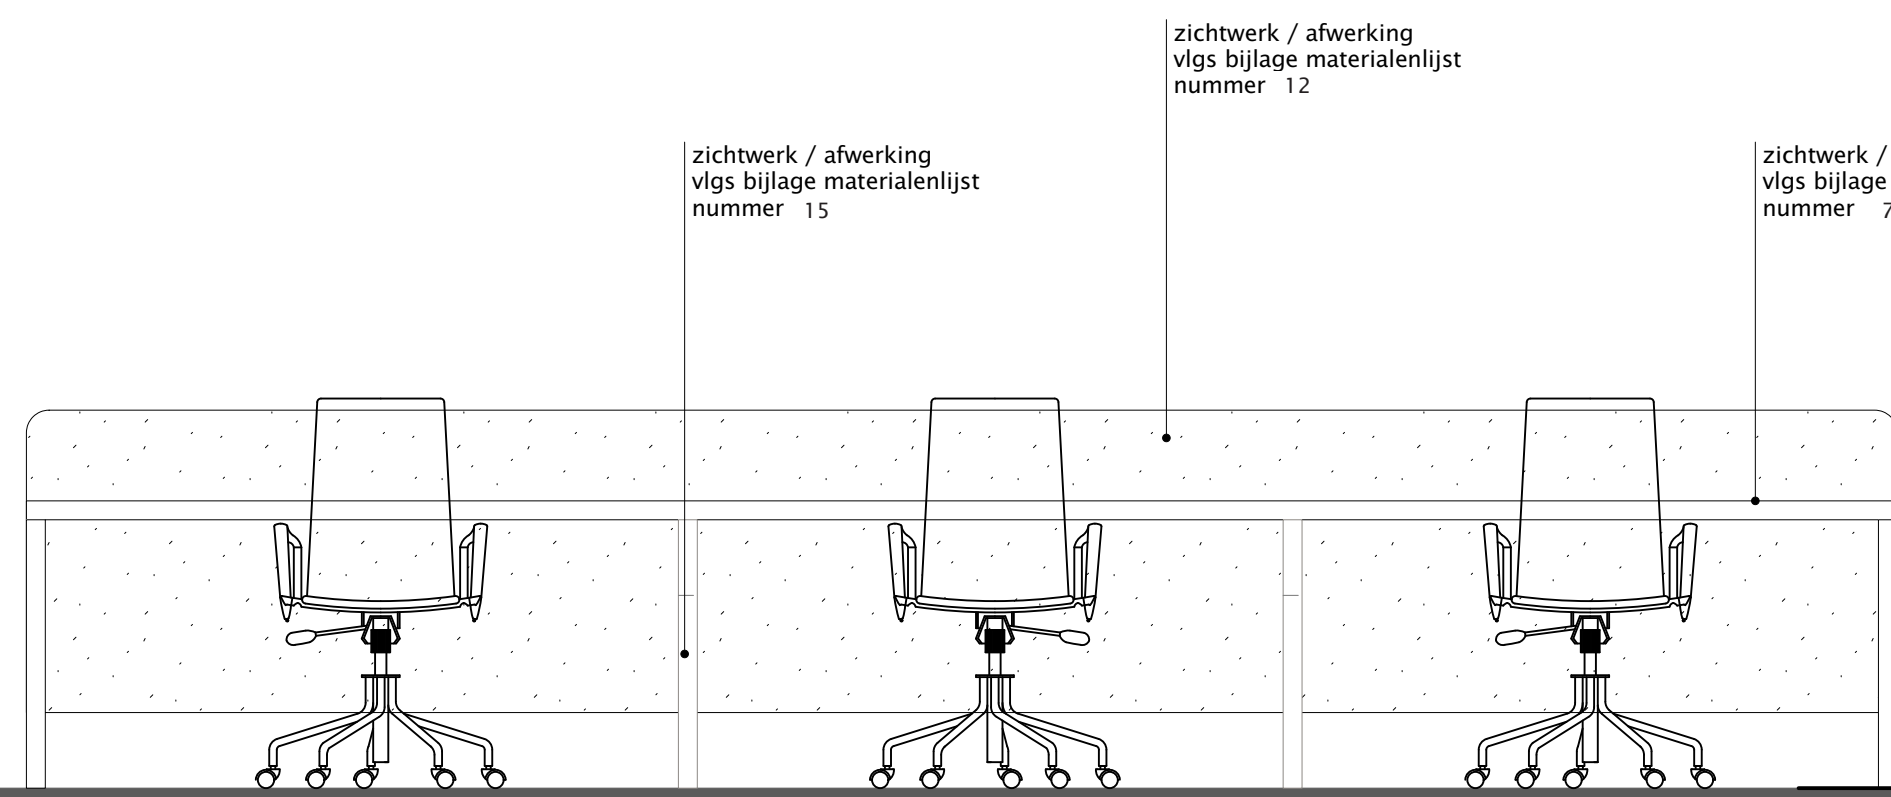

AANZICHT

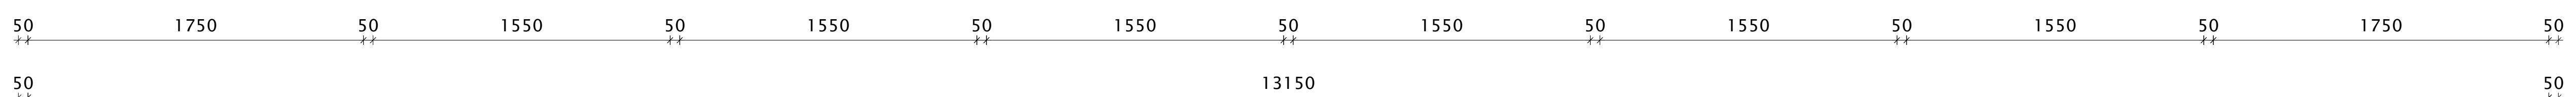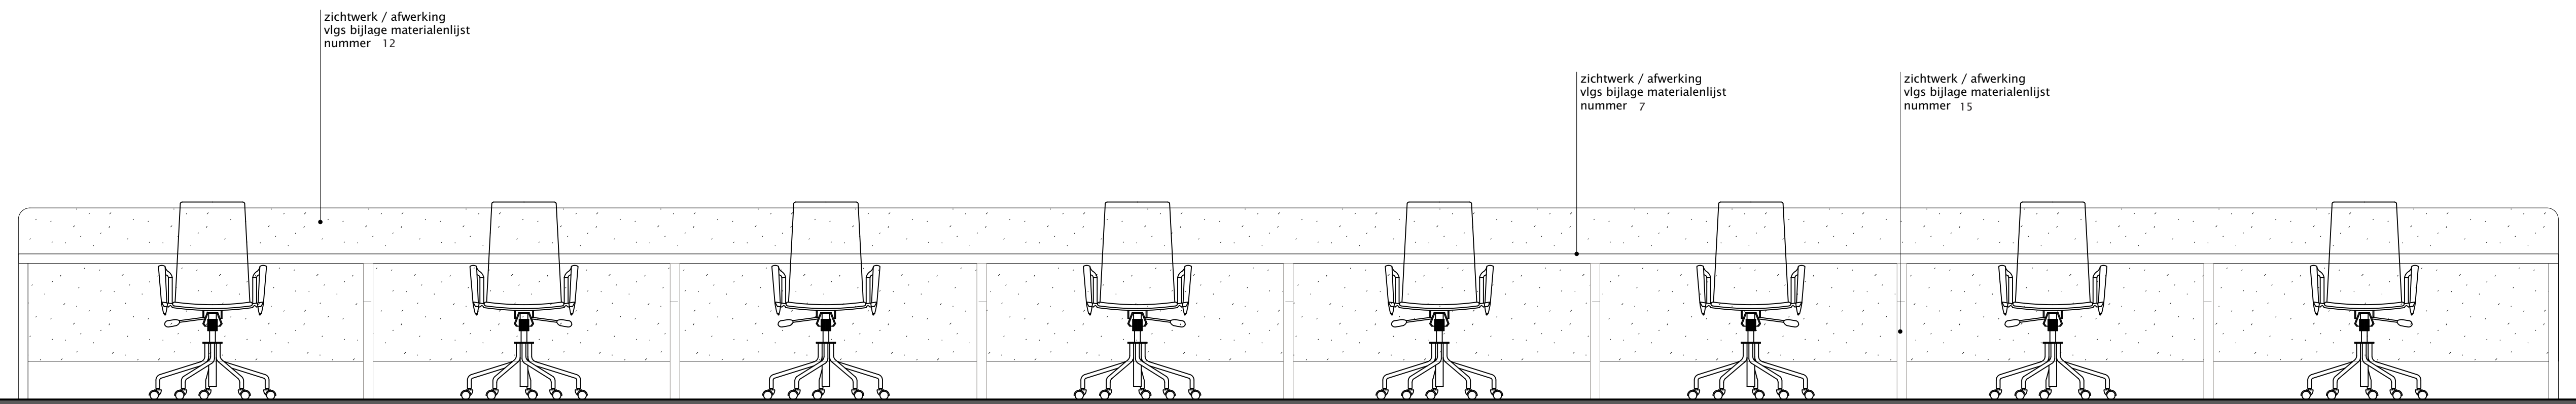


AANZICHT

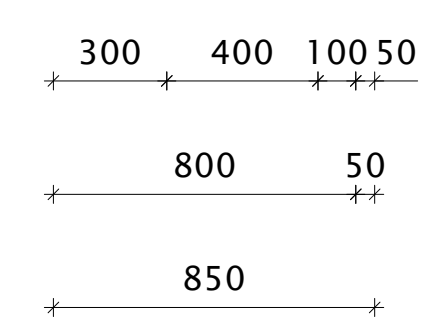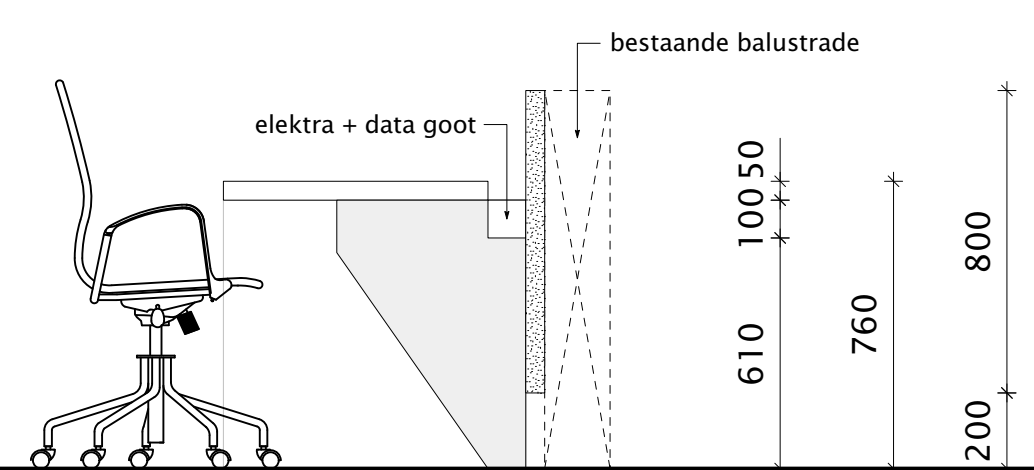

DOORSNEDE A-A

<p>MAAKT MOGELIJK</p>	<p>project <b>HUIS VOOR BRABANT</b></p> <p>adres project Brabantlaan 1, Den Bosch</p> <p>opdrachtnemer Provincie Noord-Brabant</p> <p>adres opdrachtgever Brabantlaan 1, Den Bosch</p>	<p>programma</p>
	<p>ontwerper <b>MAATWERK INTERIEUR</b></p> <p>adres NBA</p> <p>voor MW</p>	<p>datum 02-06-2021</p> <p>schaal 1:20 / 1:50</p> <p>formaat AO</p> <p>projectnummer <b>21019</b></p> <p>tekennummer <b>MW13</b></p>

Materialenlijst # 5681-B-Best  
 www.mwarchitecten.nl  
 info@mwarchitecten.nl  
 +31 (0)499 59 50 72

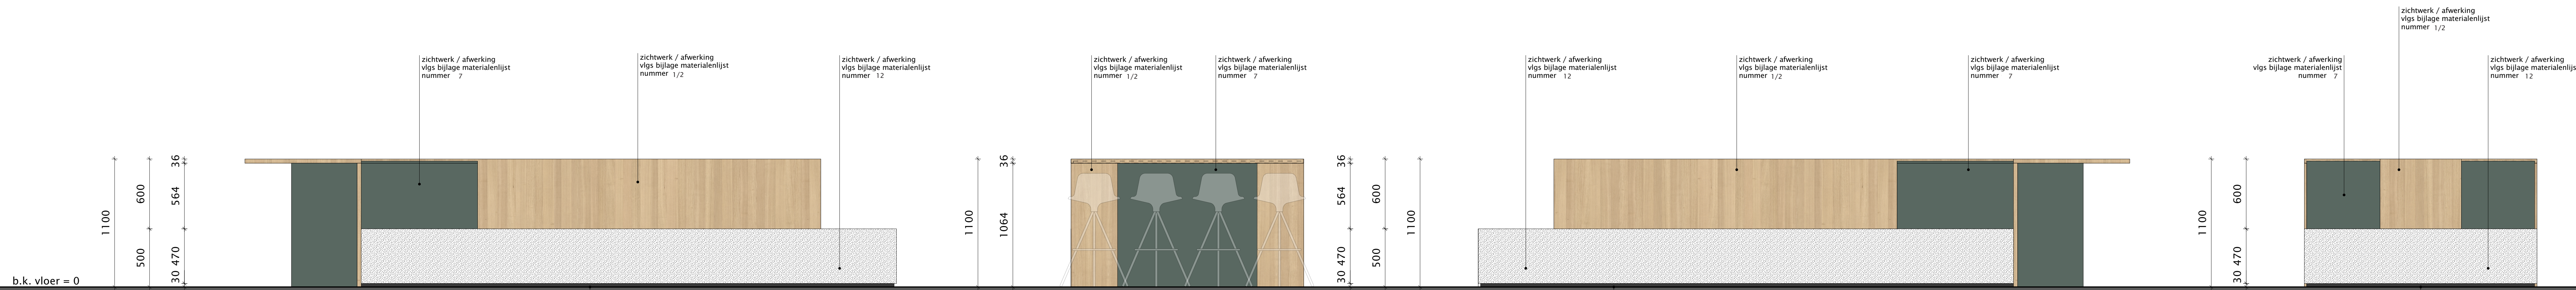


VOORAANZICHT


LINKER ZIJEAANZICHT

ACHTERAANZICHT


RECHTER ZIJEAANZICHT

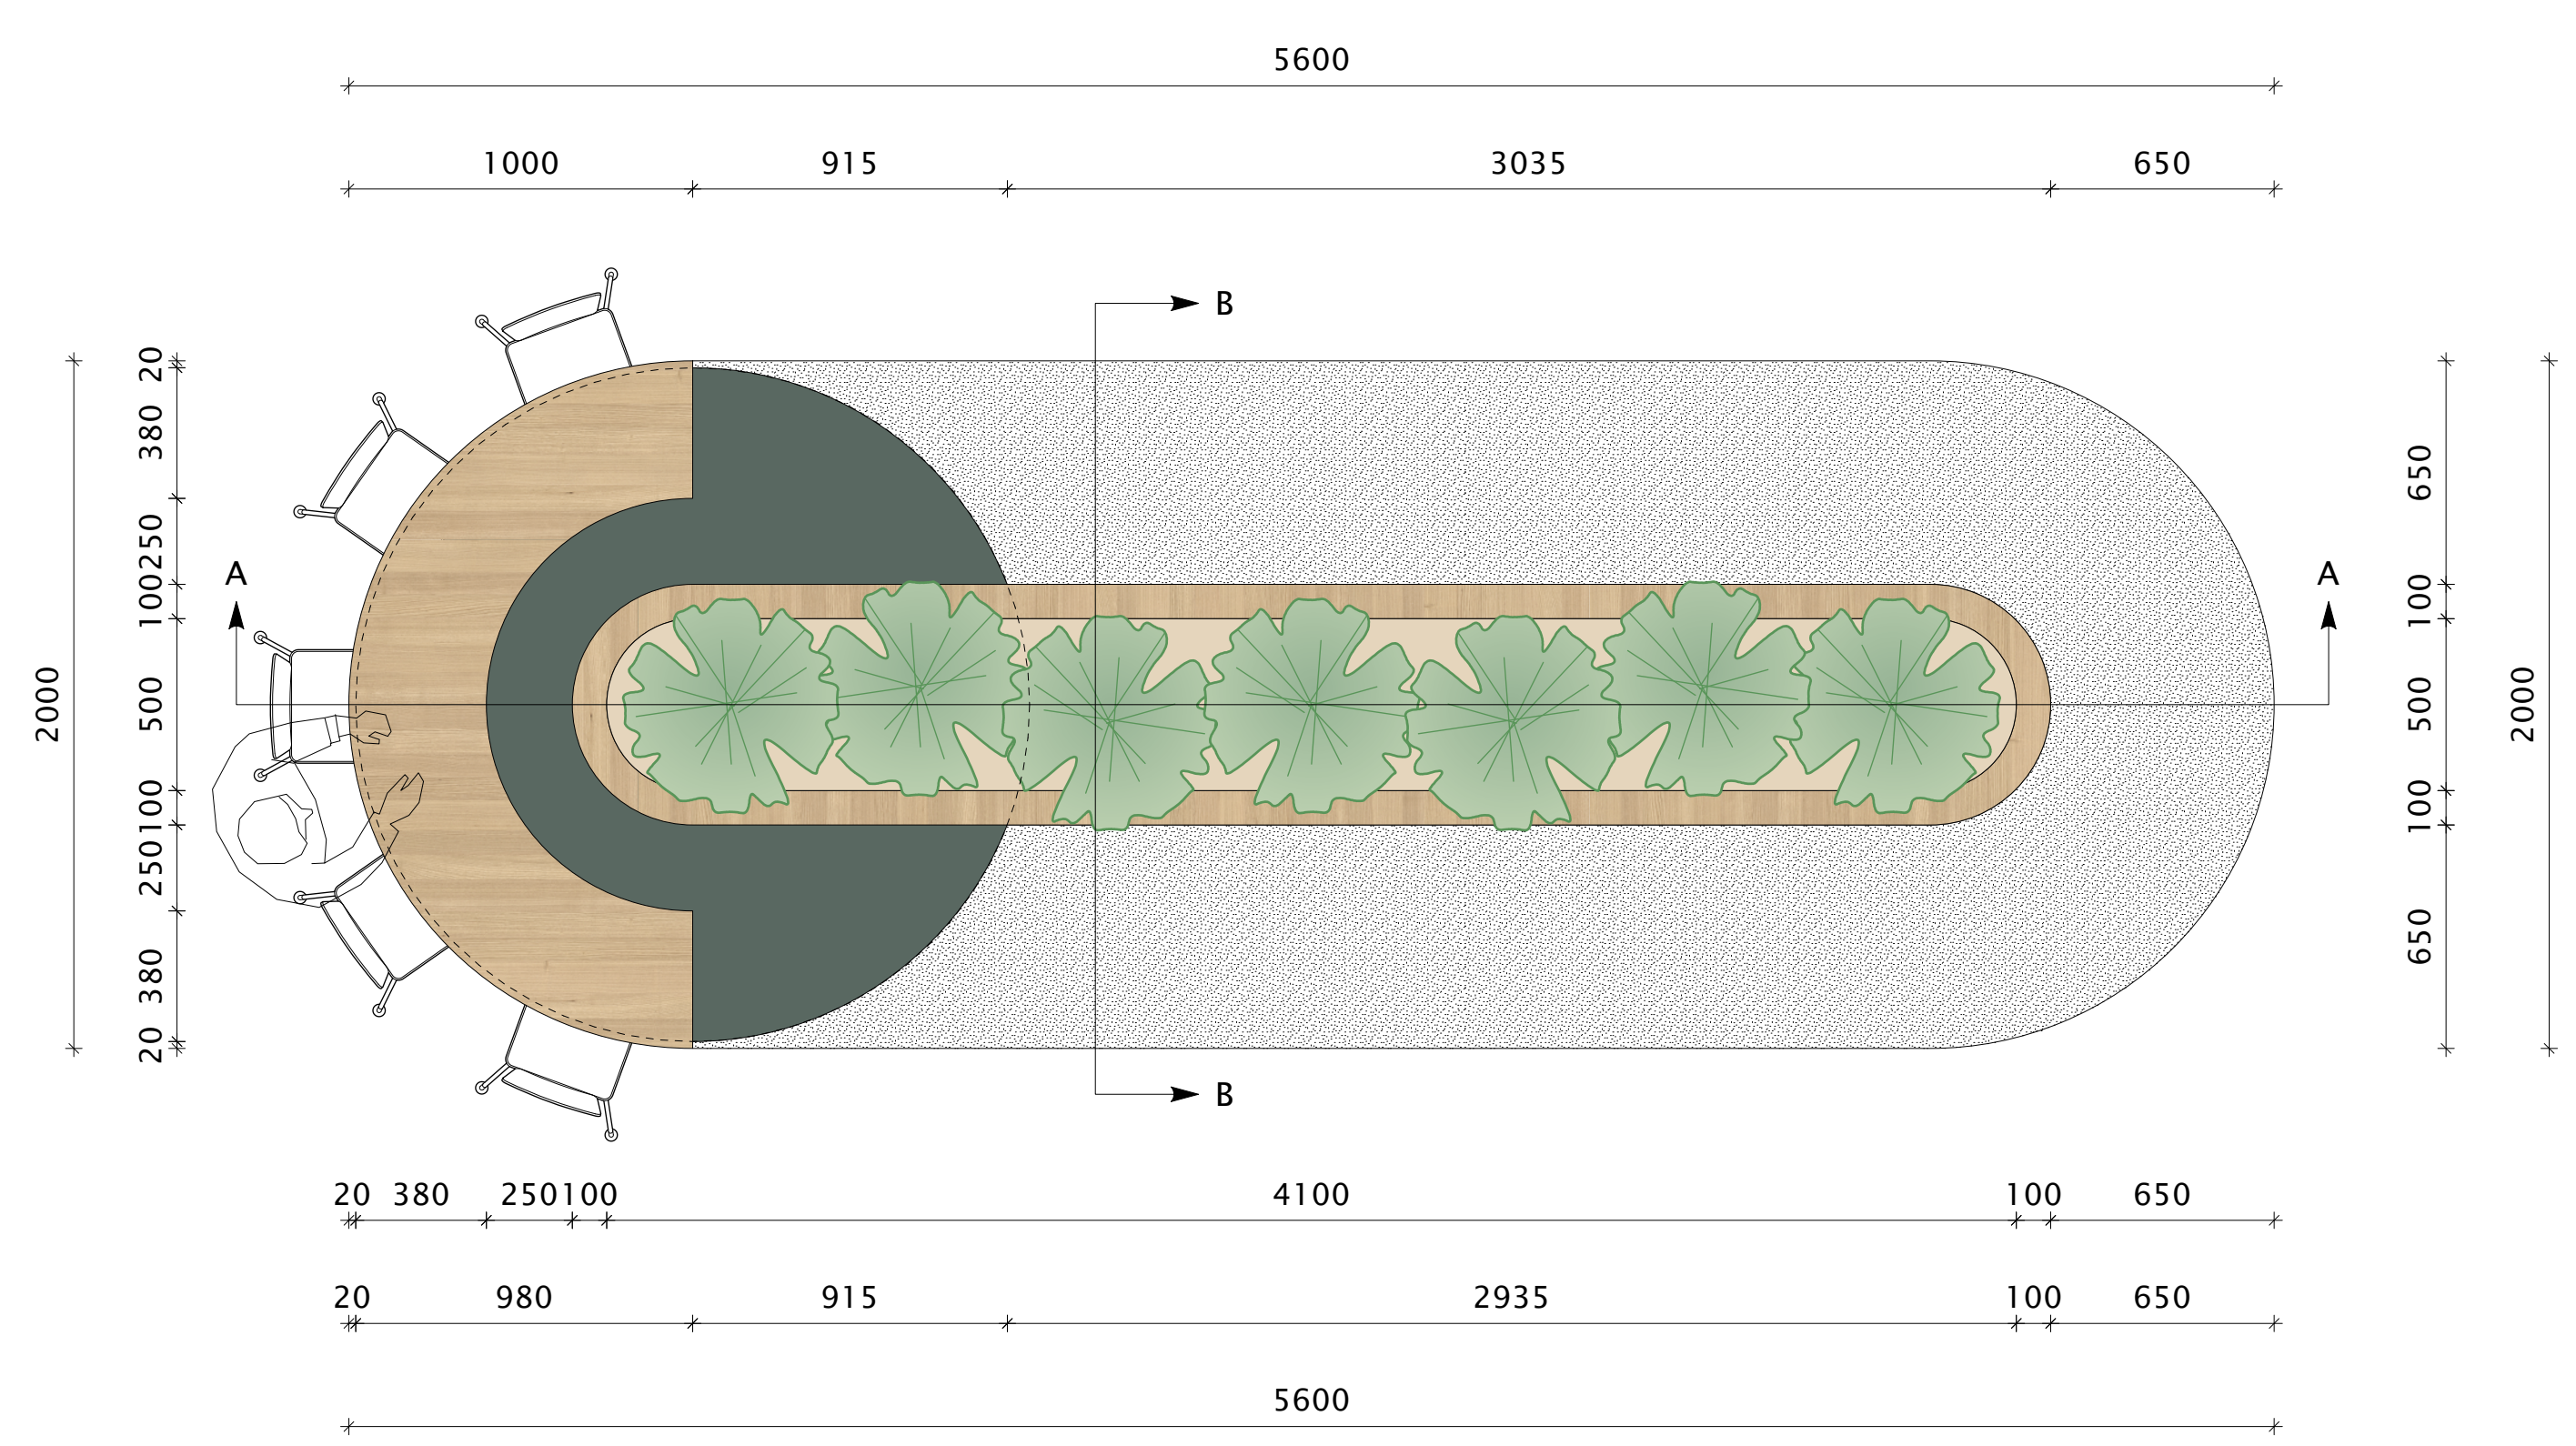

BOVENAANZICHT

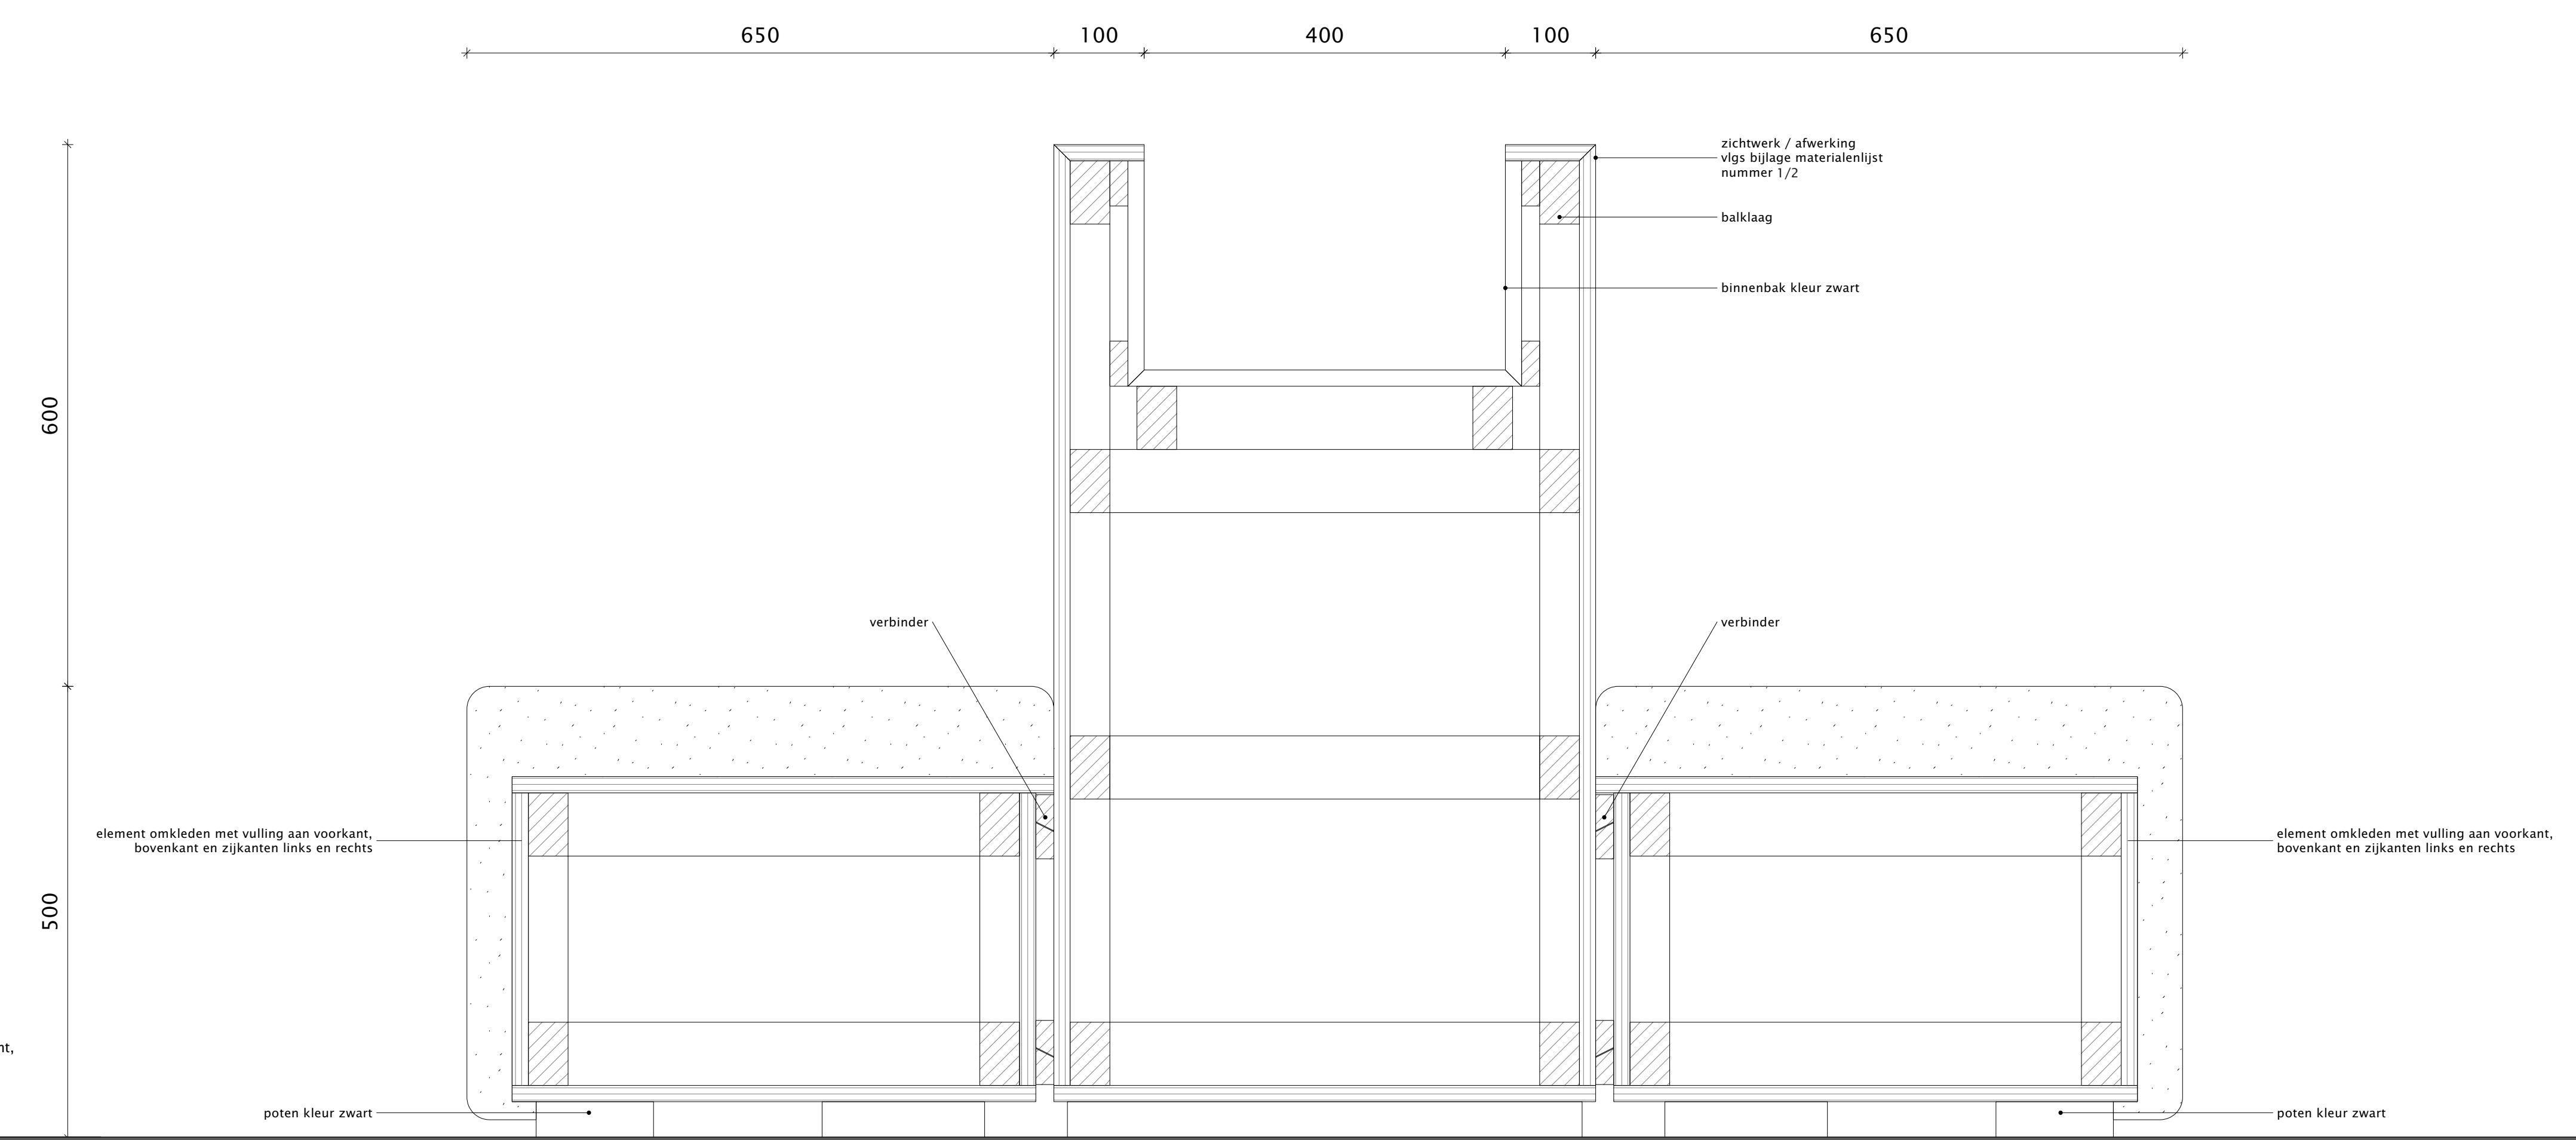


DOORSNEDE B-B  
SCHAAL 1:5

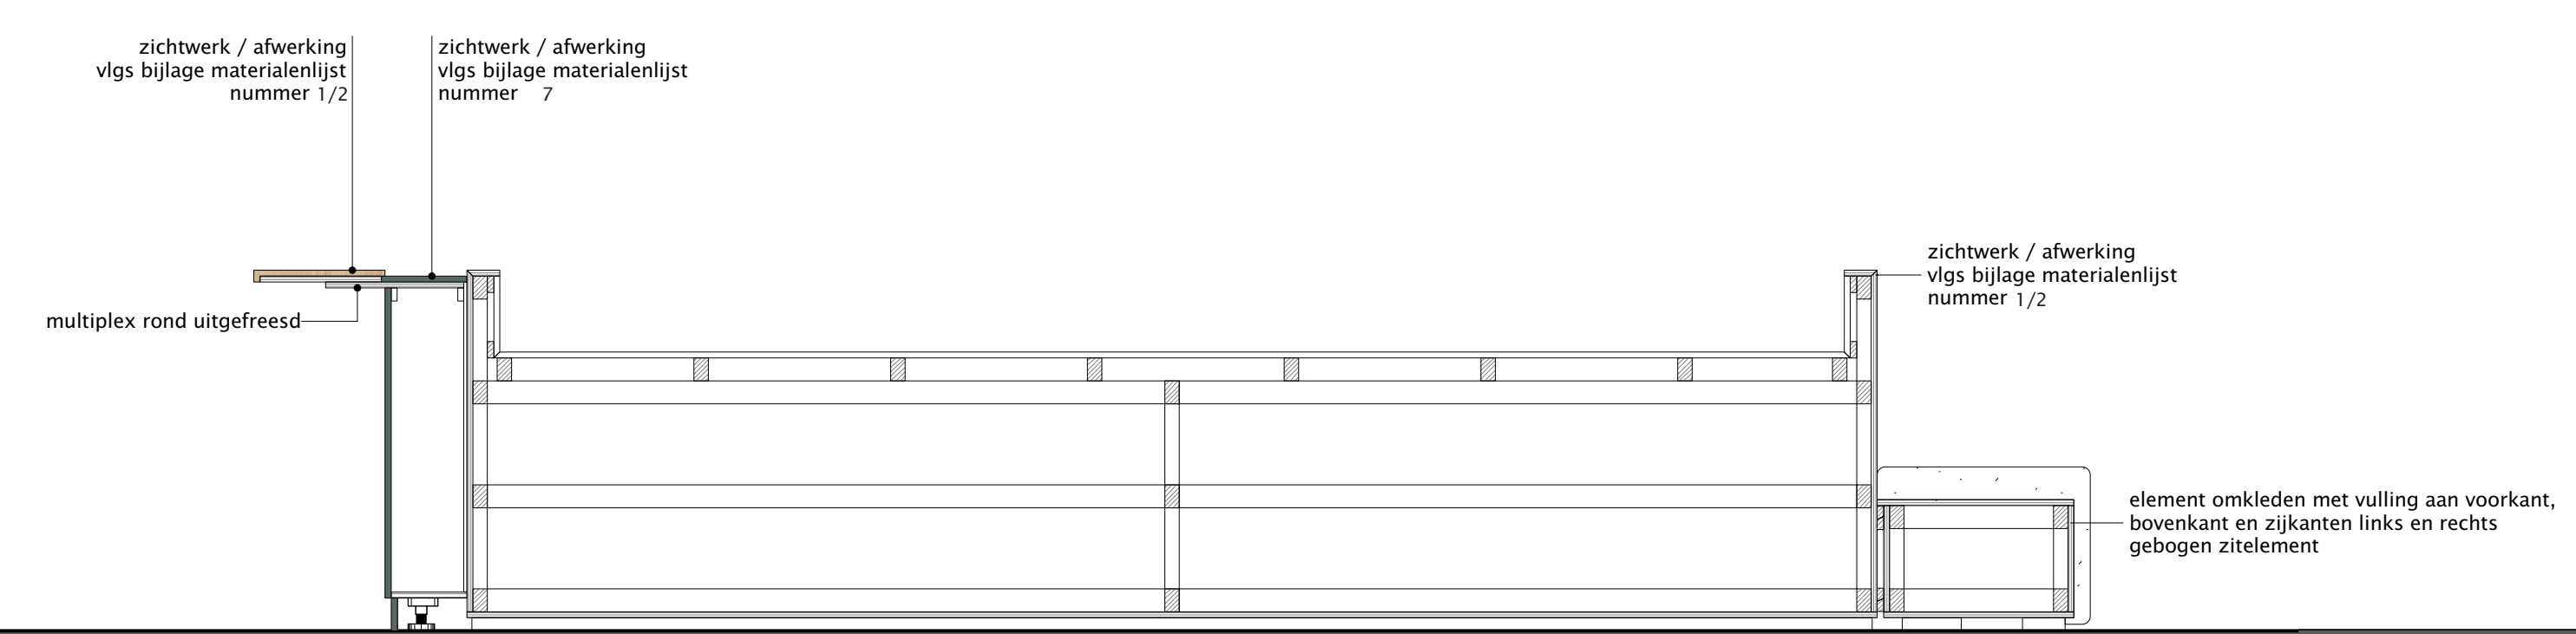


DOORSNEDE A-A


	<p>project <b>HUIS VOOR BRABANT</b></p> <p>adres project Brabantlaan 1, Den Bosch</p> <p>opdrachtgever Provincie Noord-Brabant</p> <p>adres opdrachtgever Brabantlaan 1, Den Bosch</p>	<p>programma</p>
	<p>datum 02-06-2021</p> <p>schaal 1:20 / 1:50</p> <p>formaat A0</p>	<p>projectnummer <b>21019</b></p> <p>tekennummer <b>MW14</b></p>
<p>ontwerper MAATWERK INTERIEUR</p> <p>adres NBA</p> <p>telefoon 013 4699 59 50</p> <p>fax 013 4699 59 52</p>	<p>ontwerper NBA</p> <p>telefoon 013 4699 59 50</p> <p>fax 013 4699 59 52</p>	<p>ontwerper NBA</p> <p>telefoon 013 4699 59 50</p> <p>fax 013 4699 59 52</p>

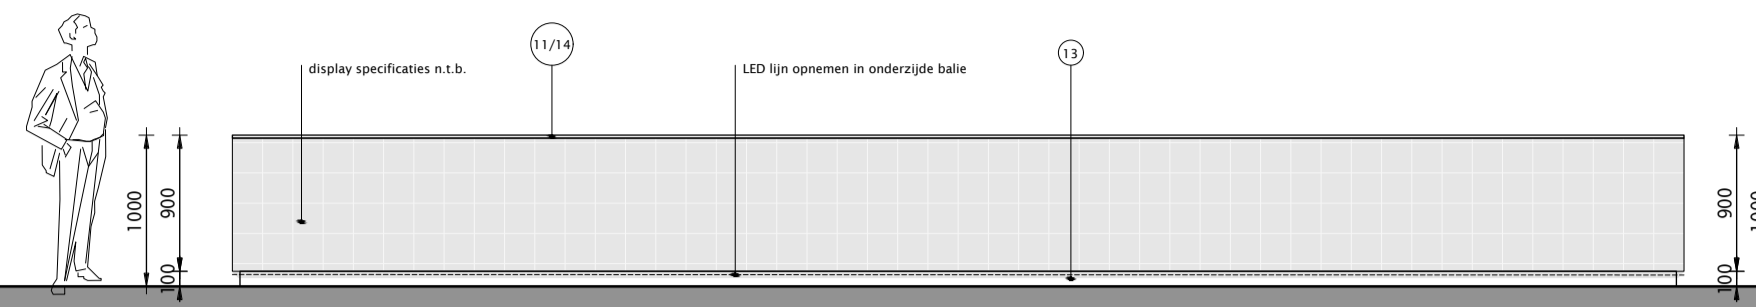


VOORAANZICHT

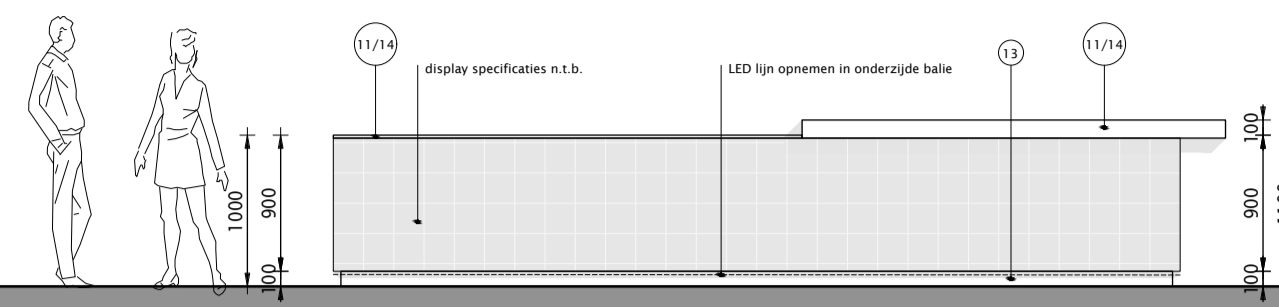


ZIJAANZICHT 1

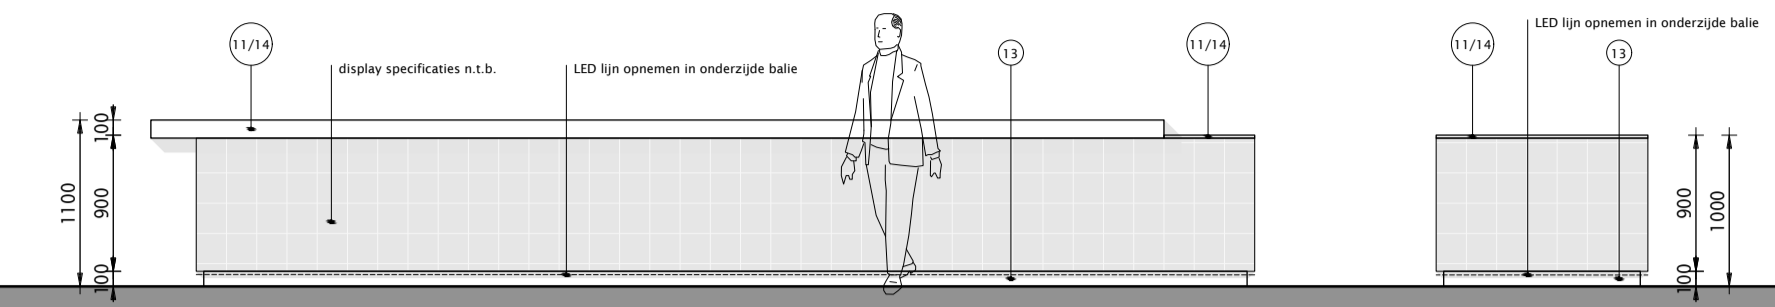


ACHTERAANZICHT

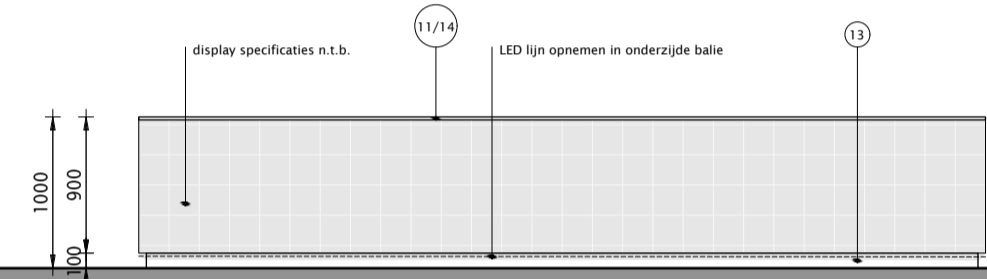

ZIJAANZICHT 2

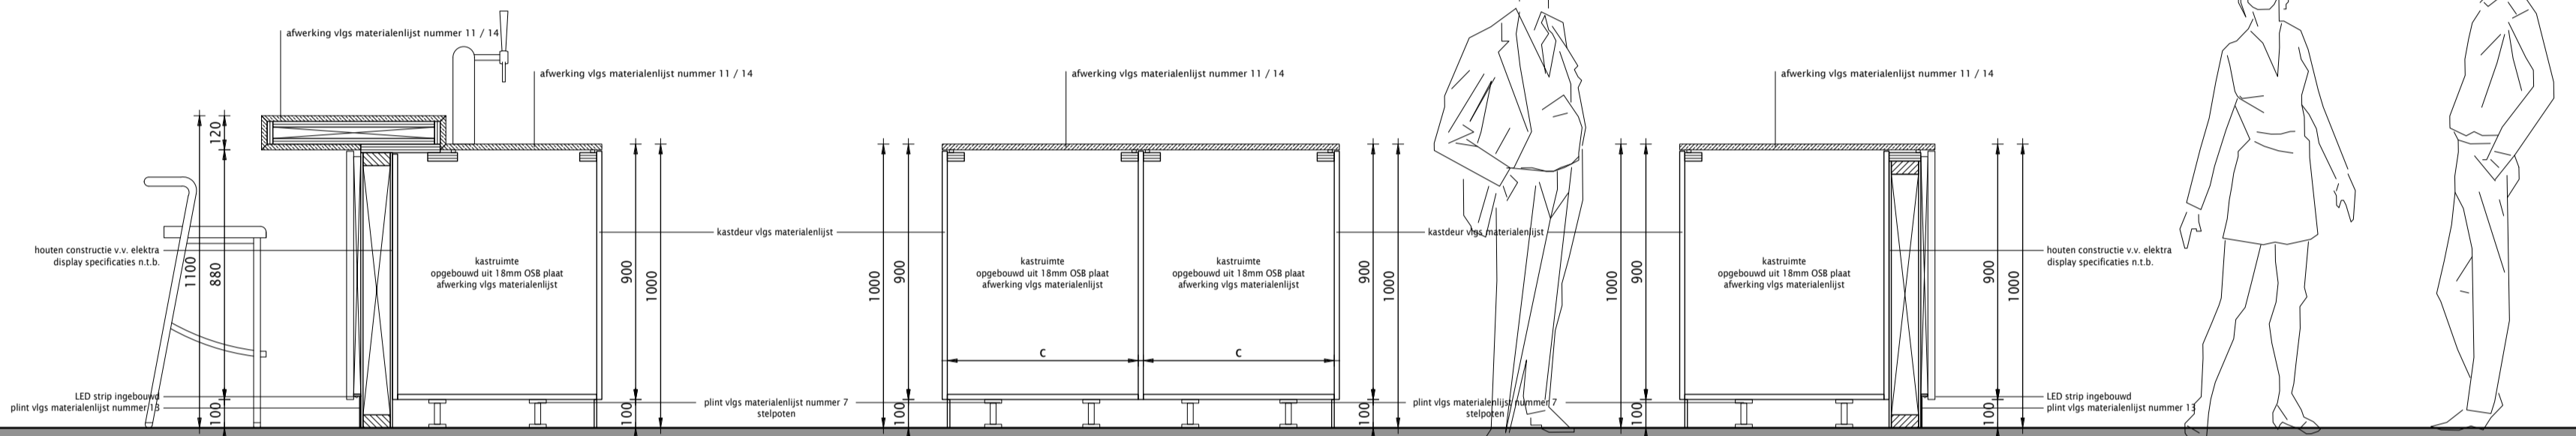


DOORSNEDE AA  
SCHAAL 1 : 20

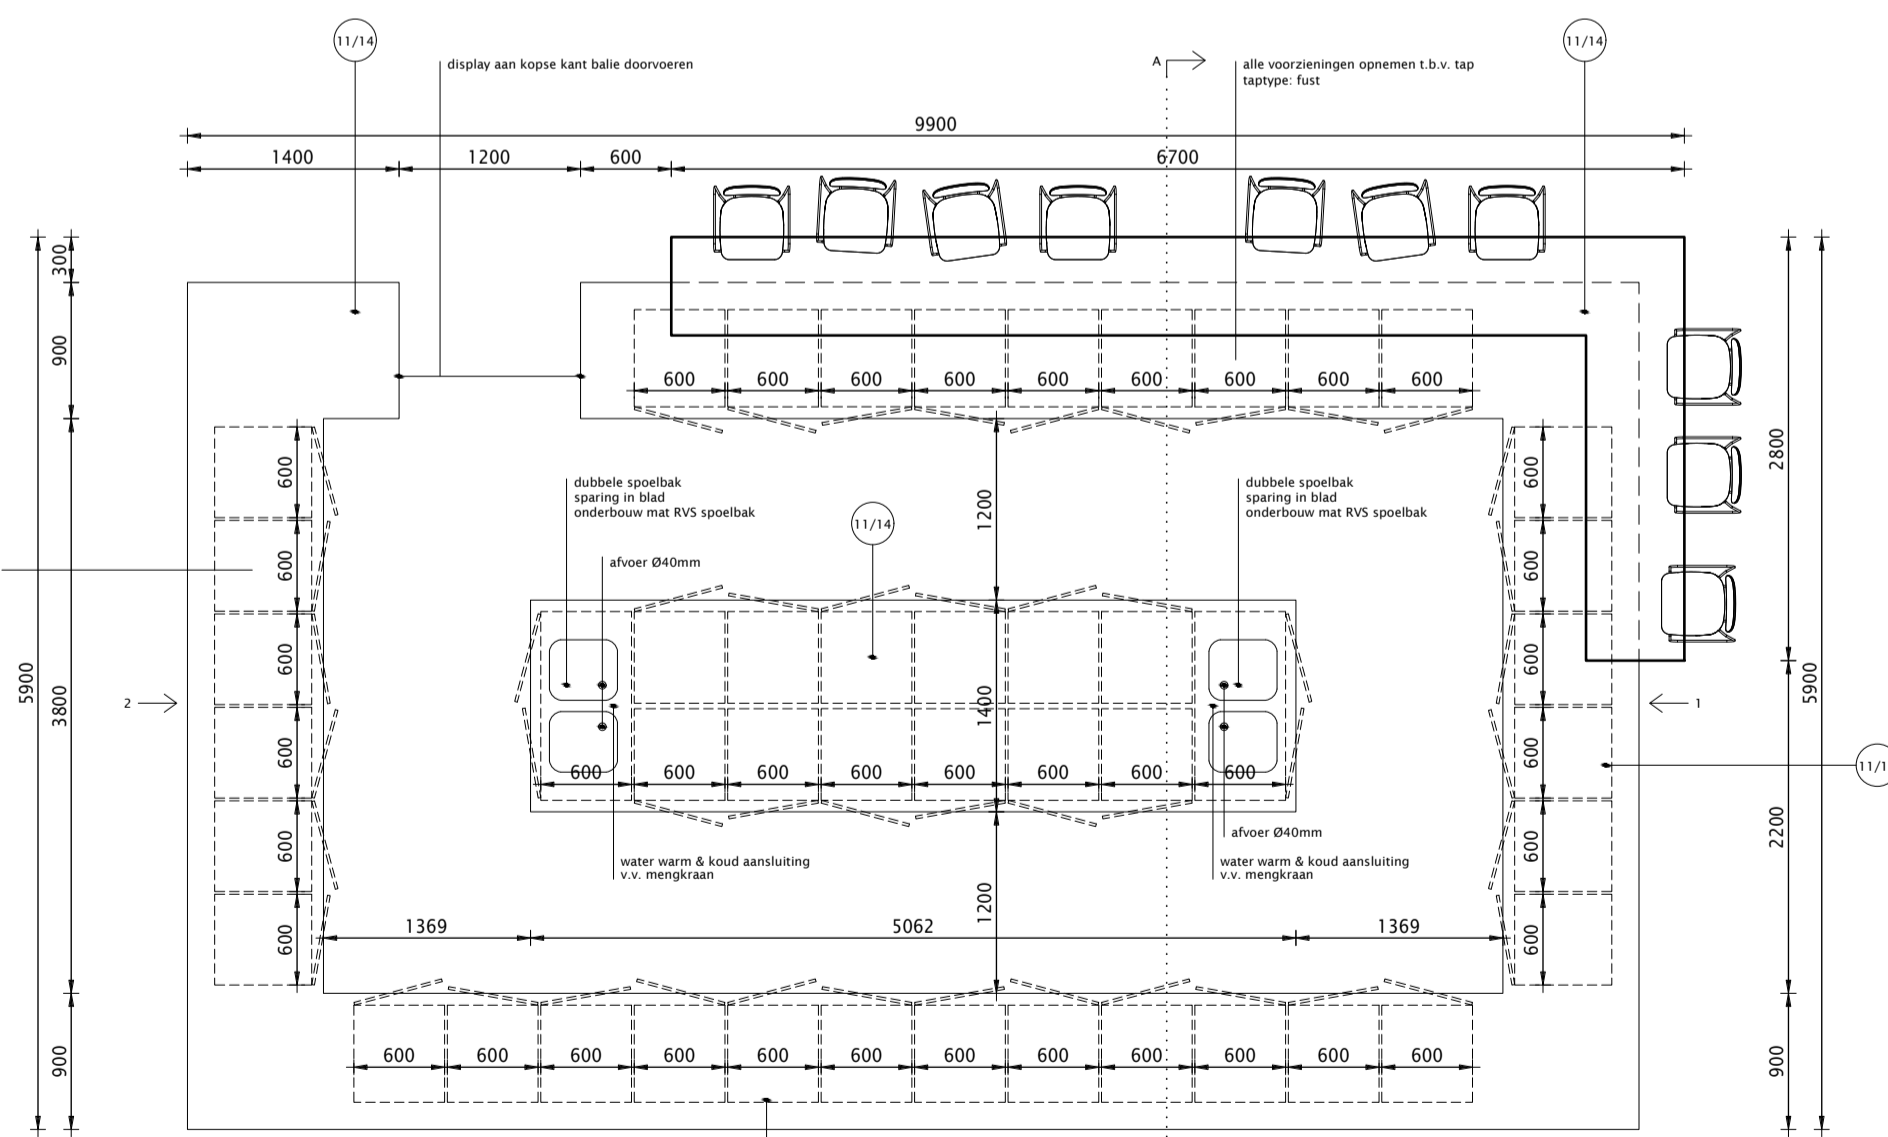


BOVENAANZICHT

<p>MAAKT MOGELIJK</p>	<p>project <b>HUIS VOOR BRABANT</b></p> <p>adres project Brabantlaan 1, Den Bosch</p> <p>opdrachtgever <b>Provincie Noord-Brabant</b></p> <p>adres opdrachtgever Brabantlaan 1, Den Bosch</p>	<p>wijzigingen</p>
	<p>tekening <b>MAATWERK INTERIEUR</b></p> <p>getekend NBA</p> <p>fase MW</p>	<p>datum 02-06-2021</p> <p>schaal 1:20 / 1:50</p> <p>formaat A1</p>


Materialweg 8 5681 RJ Best  
 www.nbarchitecten.nl  
 info@nbarchitecten.nl  
 +31(0)499 39 50 72

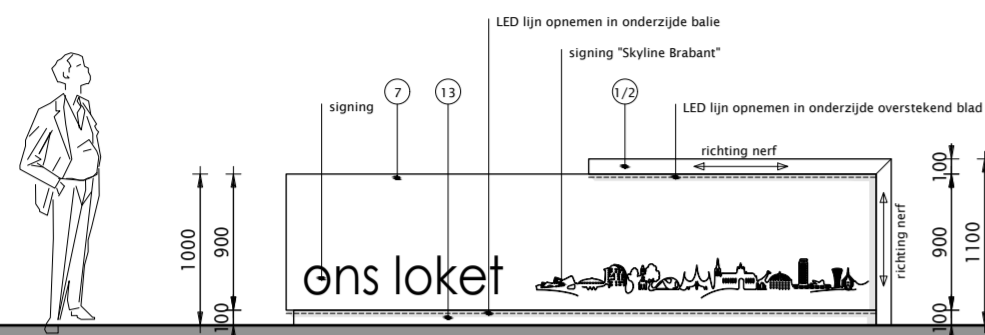

VOORAANZICHT

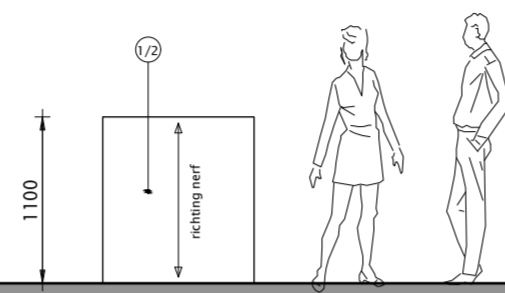


ZIJAANZICHT 1

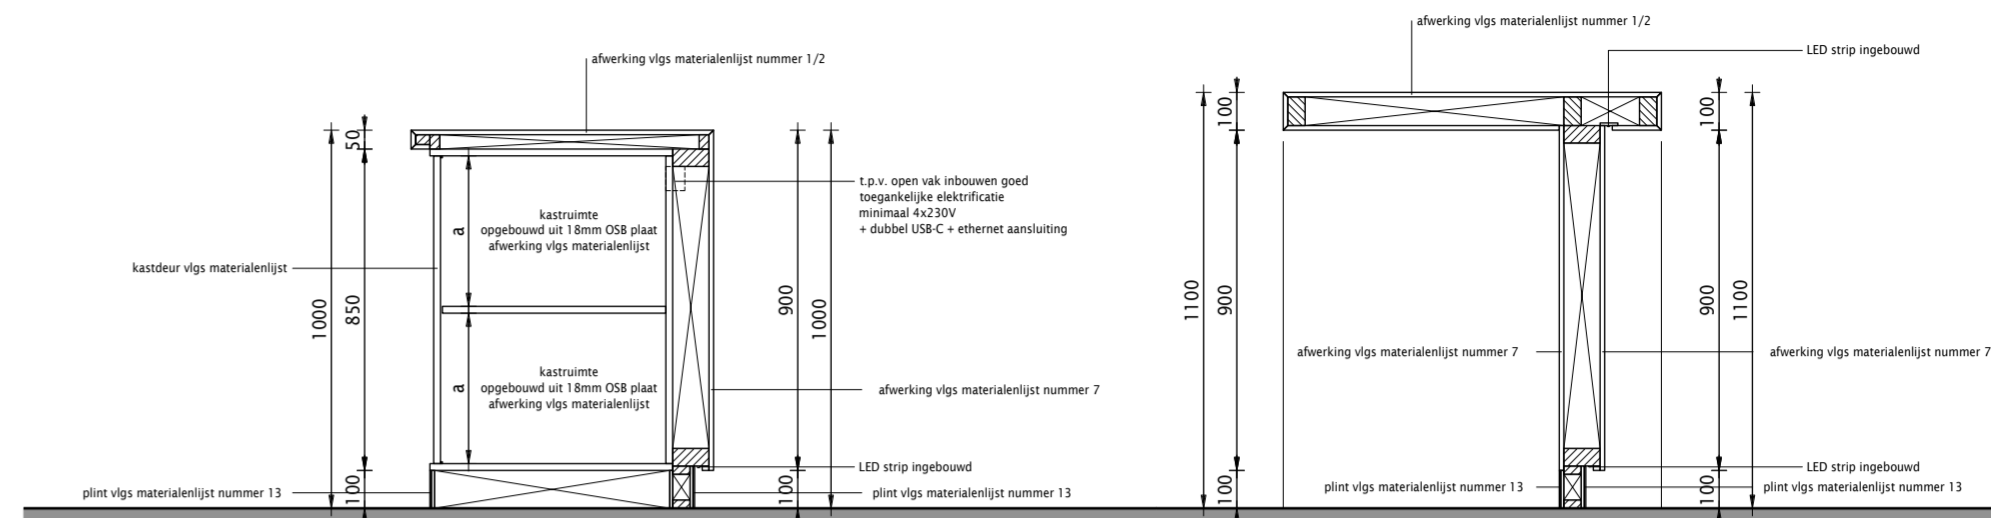


DOORSNEDEN A-A  
SCHAAL 1:20


DOORSNEDEN B-B  
SCHAAL 1:20

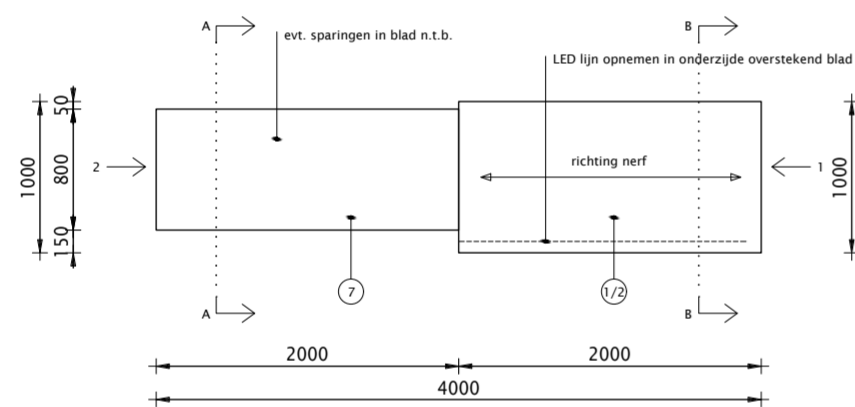


BOVENAANZICHT

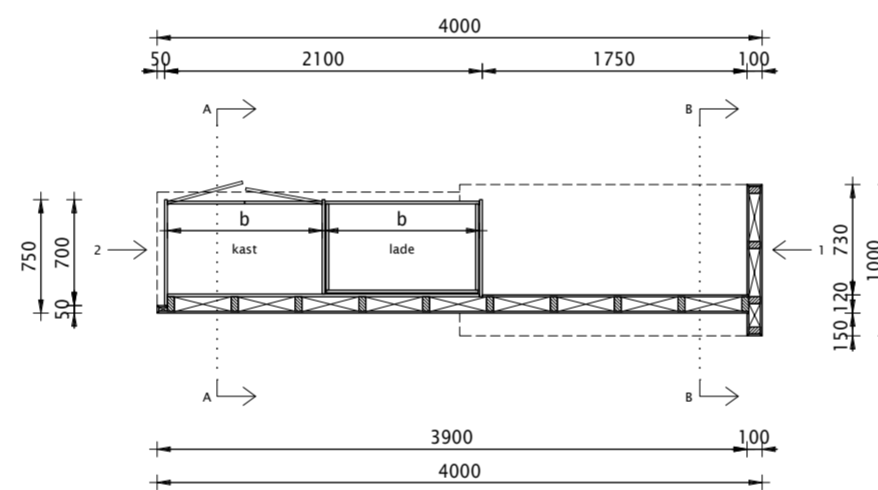



PLATTEGROND

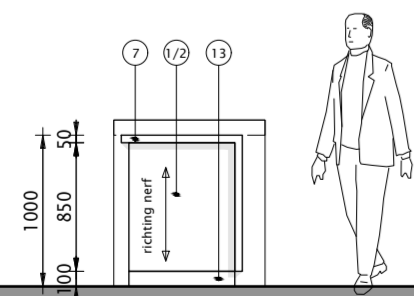

ZIJAANZICHT 2

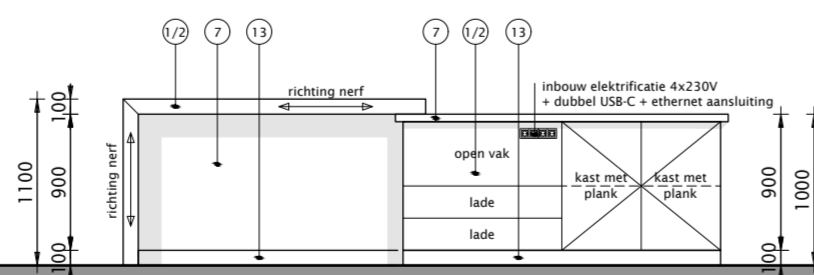

ACHTERAANZICHT

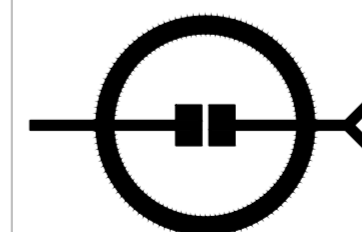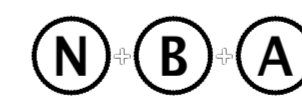

MAAKT MOGELIJK

Materiaalweg 8 5681 RJ Best  
www.nbarchitecten.nl  
info@nbarchitecten.nl  
+31(0)499 39 50 72

project  
HUIS VOOR BRABANT

adres project  
Brabantlaan 1, Den Bosch

opdrachtgever  
Provincie Noord-Brabant

adres opdrachtgever  
Brabantlaan 1, Den Bosch

tekening  
MAATWERK INTERIEUR


getekend  
NBA

fase  
MW


wijzigingen

datum 02-06-2021  
schaal 1:20 / 1:50  
formaat A2


projectnummer  
21019  
tekeningnummer  
MW16

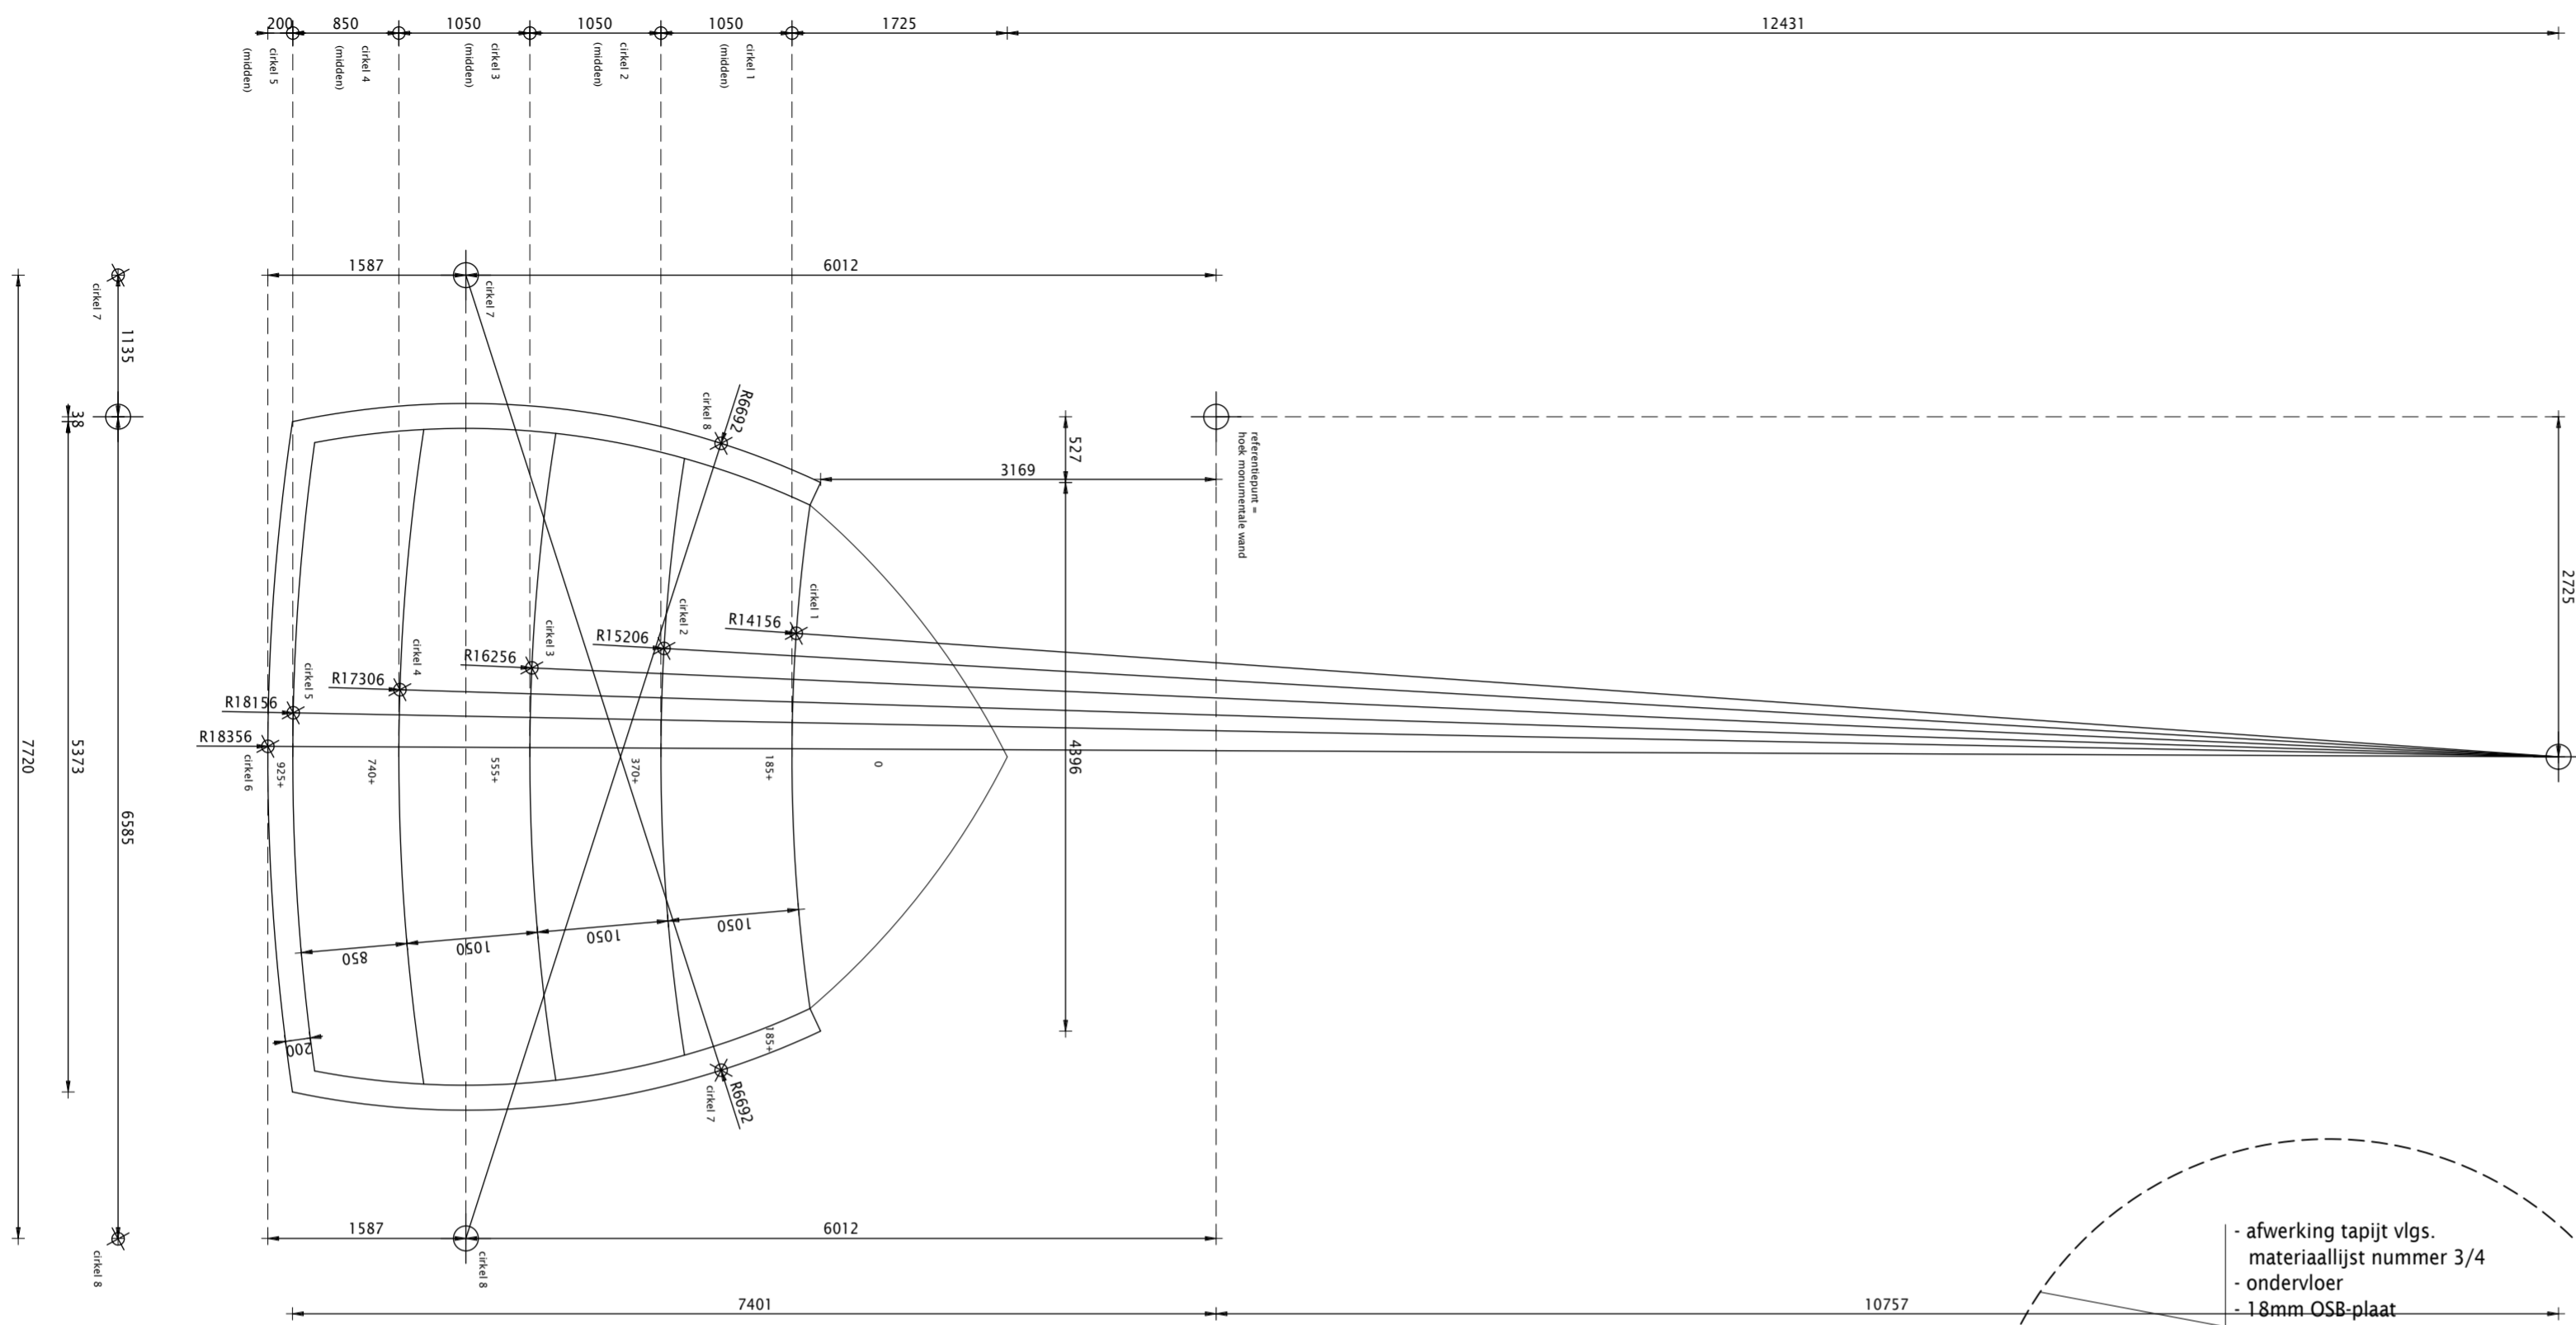


BOVENAANZICHT

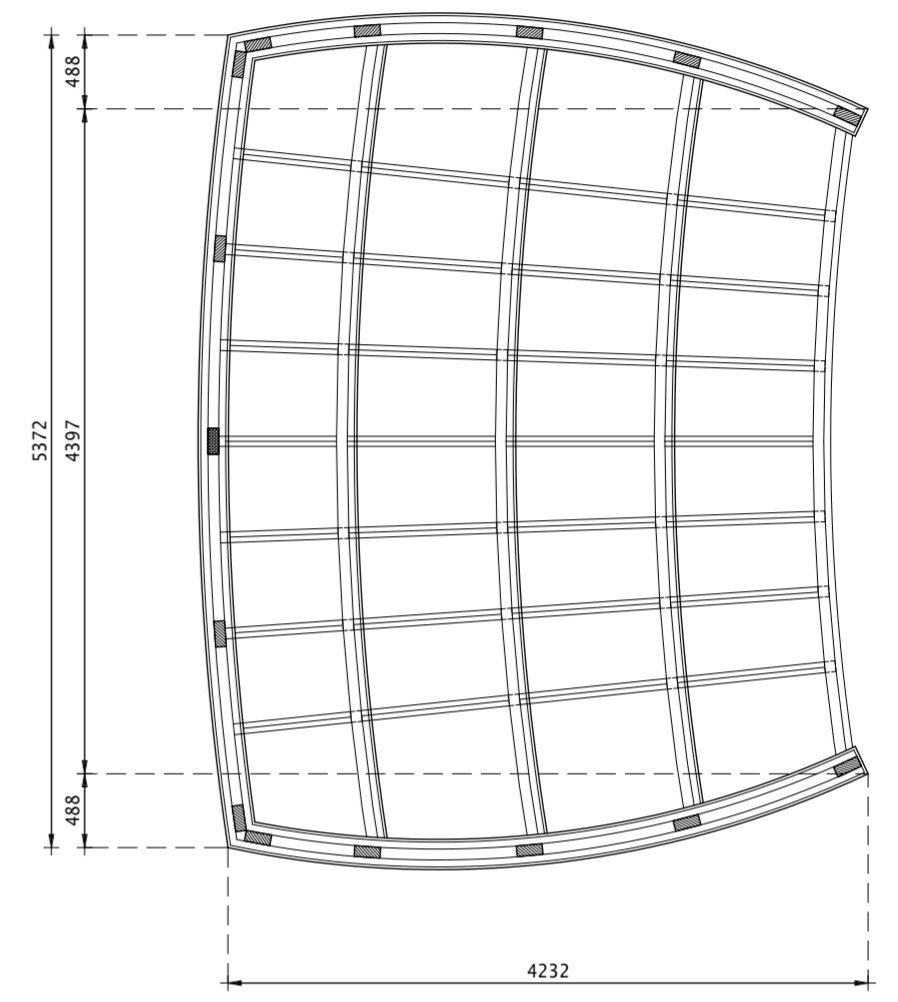

PLATTEGROND

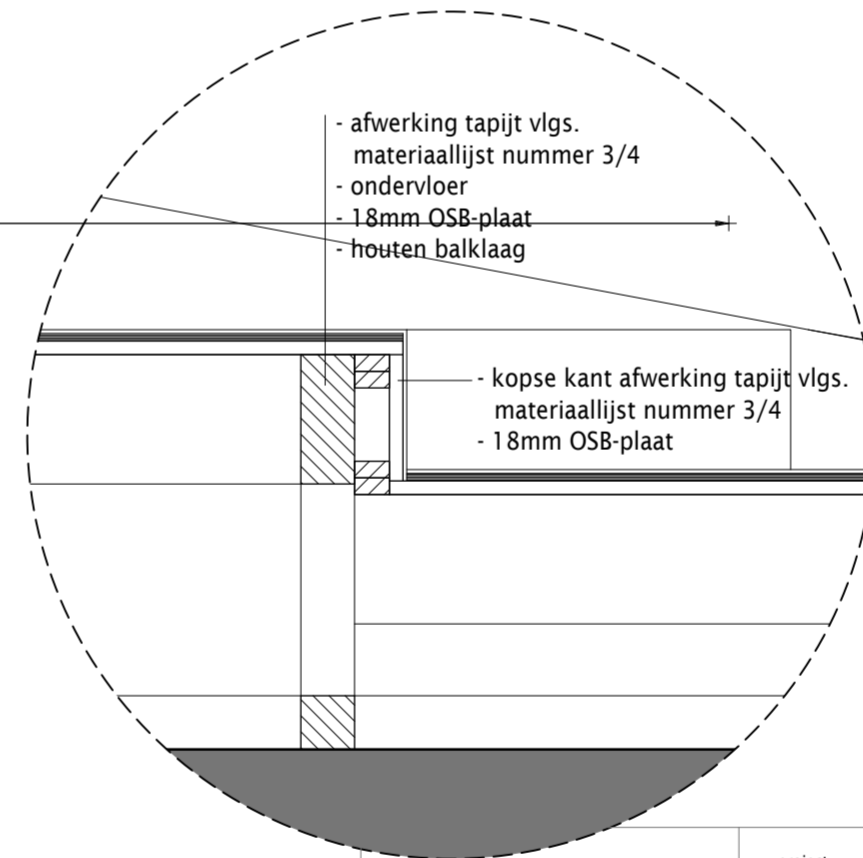


DETAIL V01  
SCHAAL 1:10

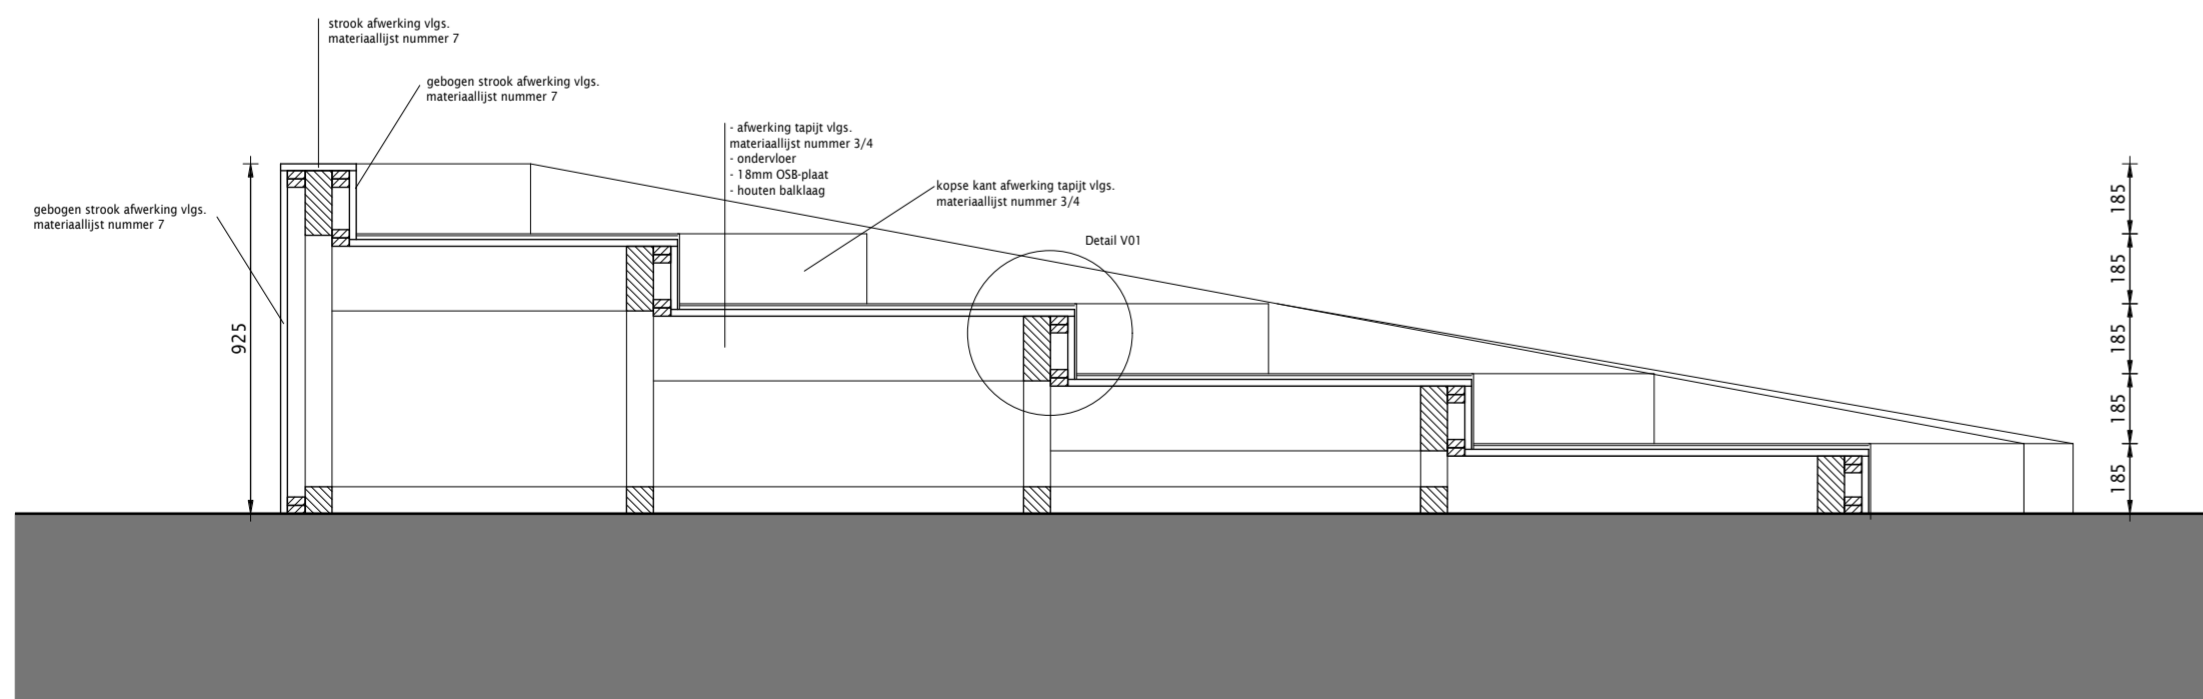

DOORSNEDE A-A  
SCHAAL 1:20

N B A

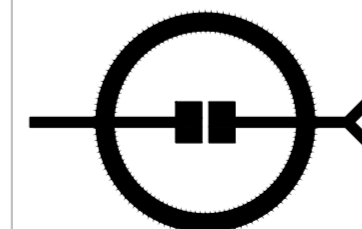

MAAKT MOGELIJK

Materialweg 8 5681 RJ Best  
www.nbarchitecten.nl  
info@nbarchitecten.nl  
+31(0)499 39 50 72

project  
HUIS VOOR BRABANT

adres project  
Brabantlaan 1, Den Bosch

opdrachtgever  
Provincie Noord-Brabant

adres opdrachtgever  
Brabantlaan 1, Den Bosch

wijzigingen


datum 02-06-2021  
schaal 1:20 / 1:50  
formaat A2

tekening  
MAATWERK INTERIEUR


getekend  
NBA

fase  
MW


projectnummer  
21019  
tekeningnummer  
MW17

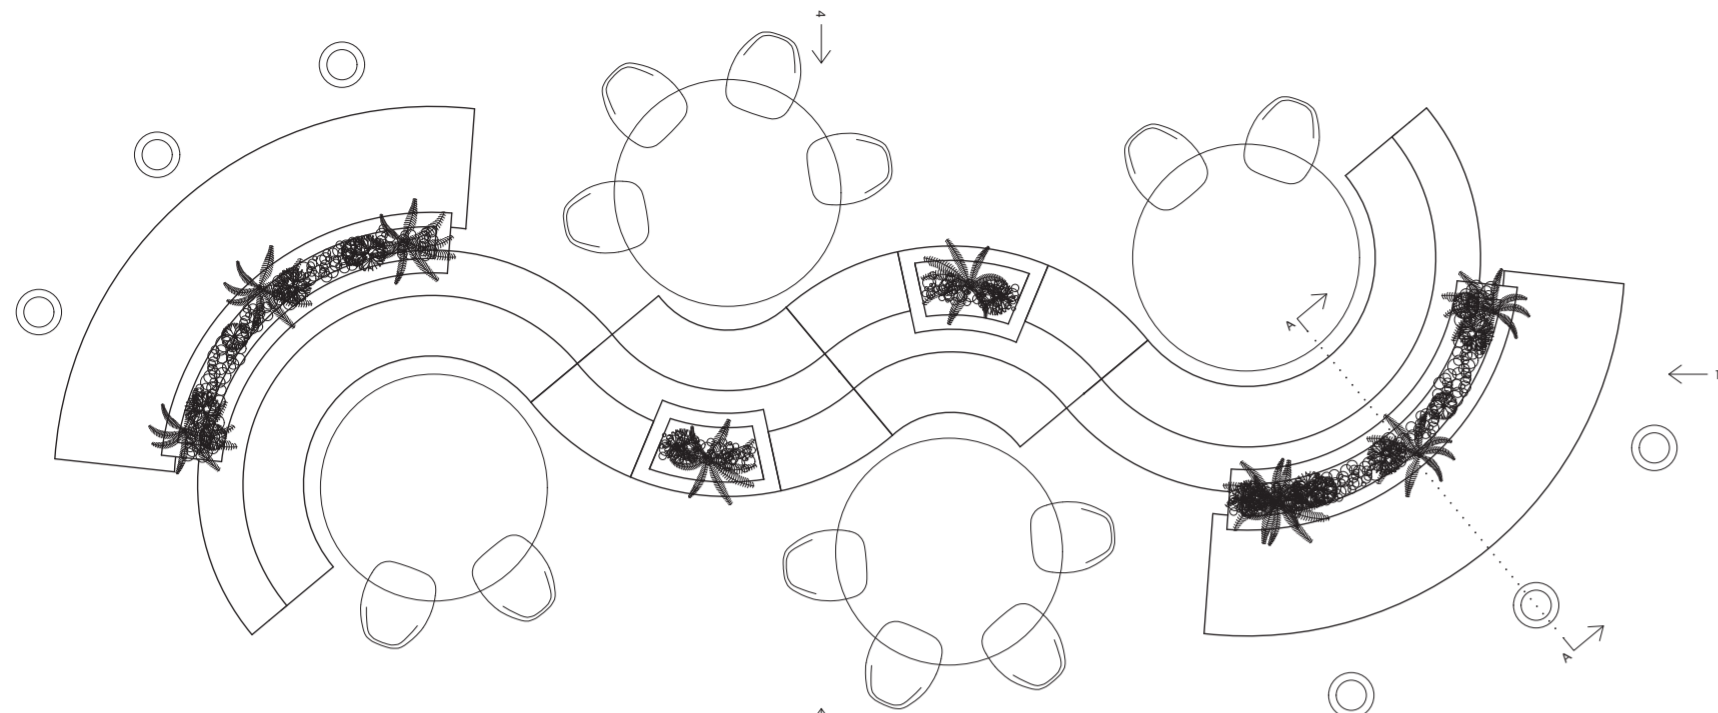

BOVENAANZICHT

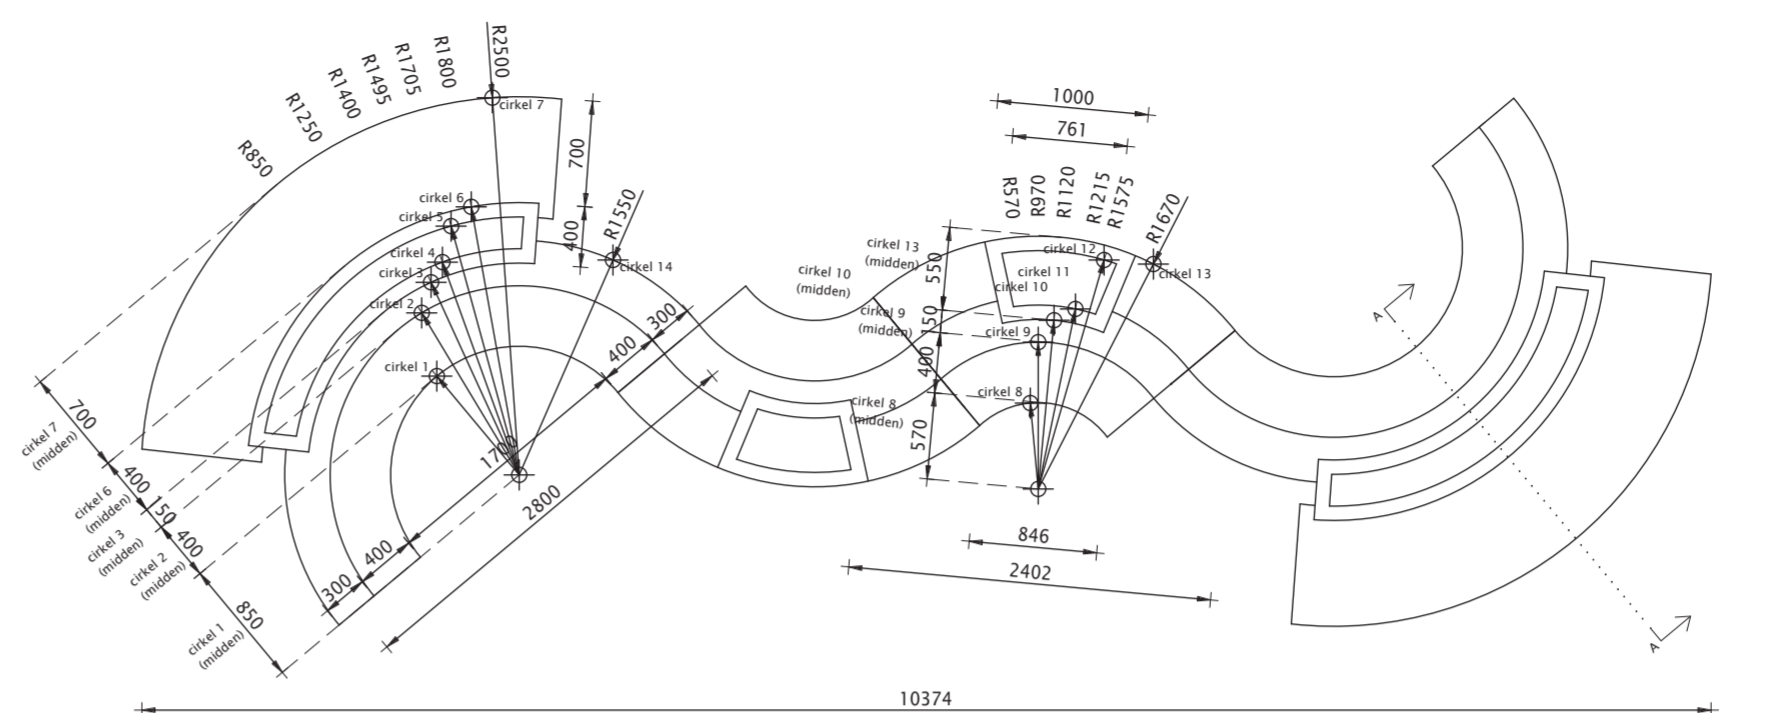


PLATTEGROND

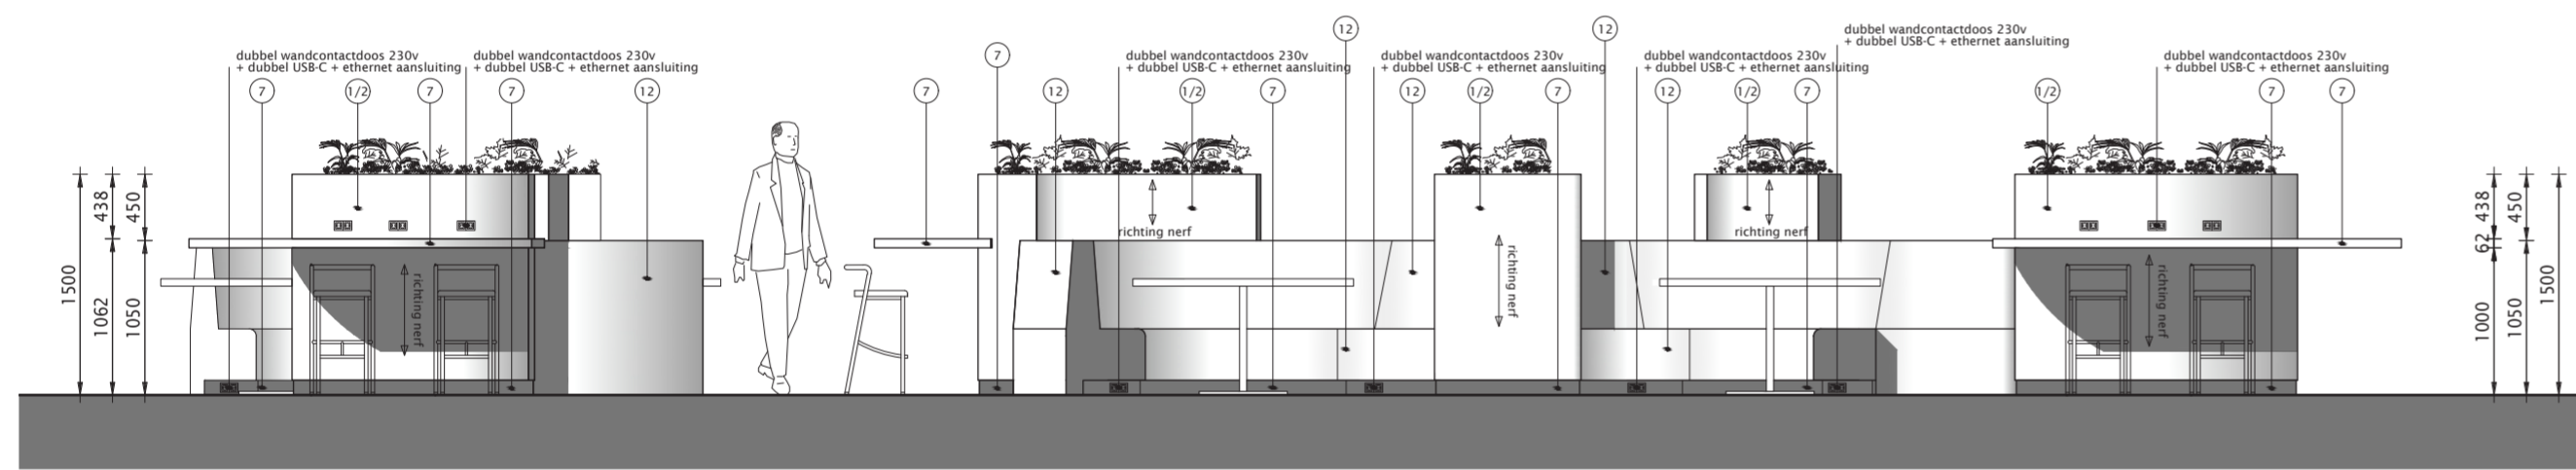


AANZICHT 1

AANZICHT 2

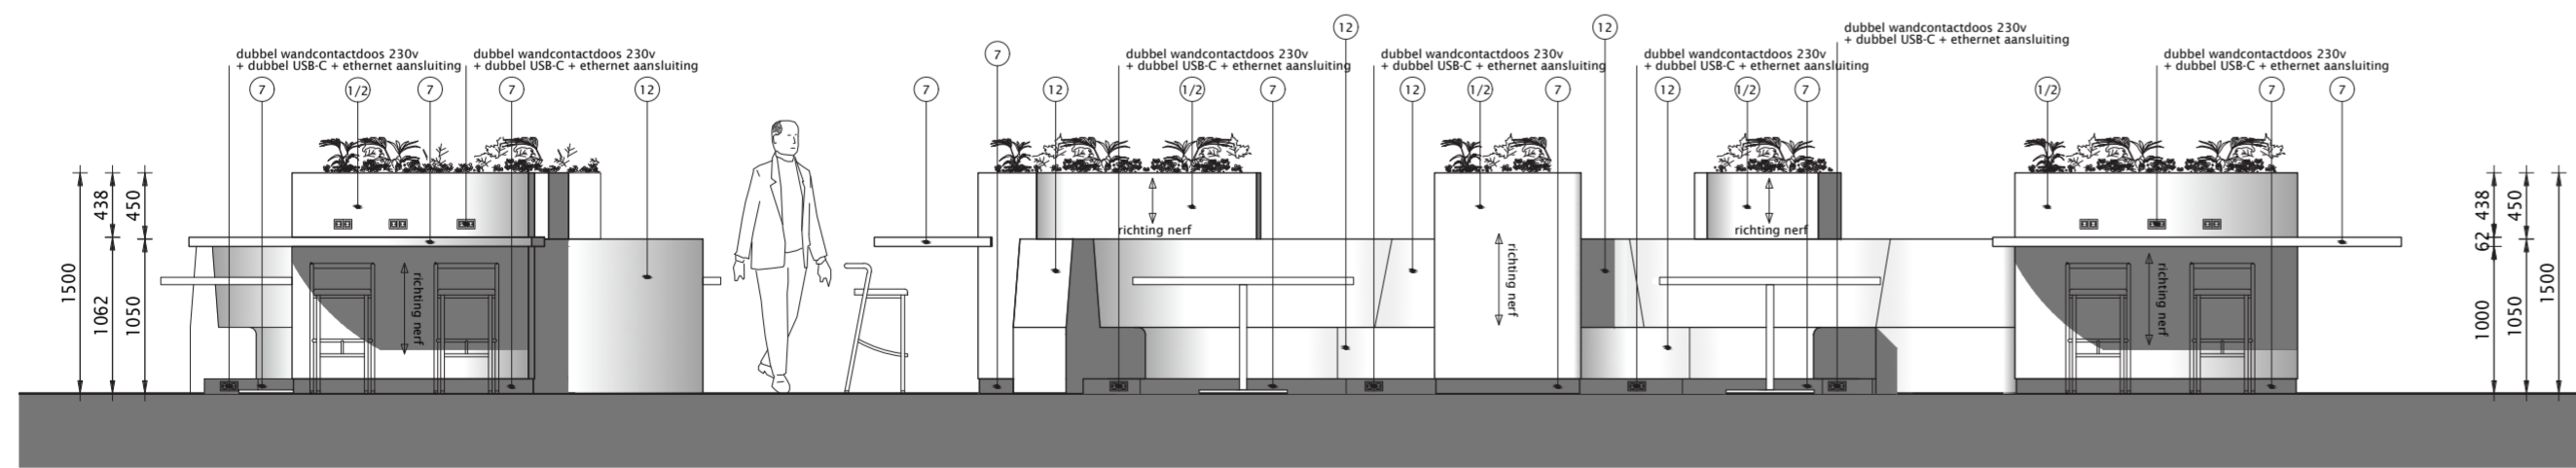


AANZICHT 3

AANZICHT 4

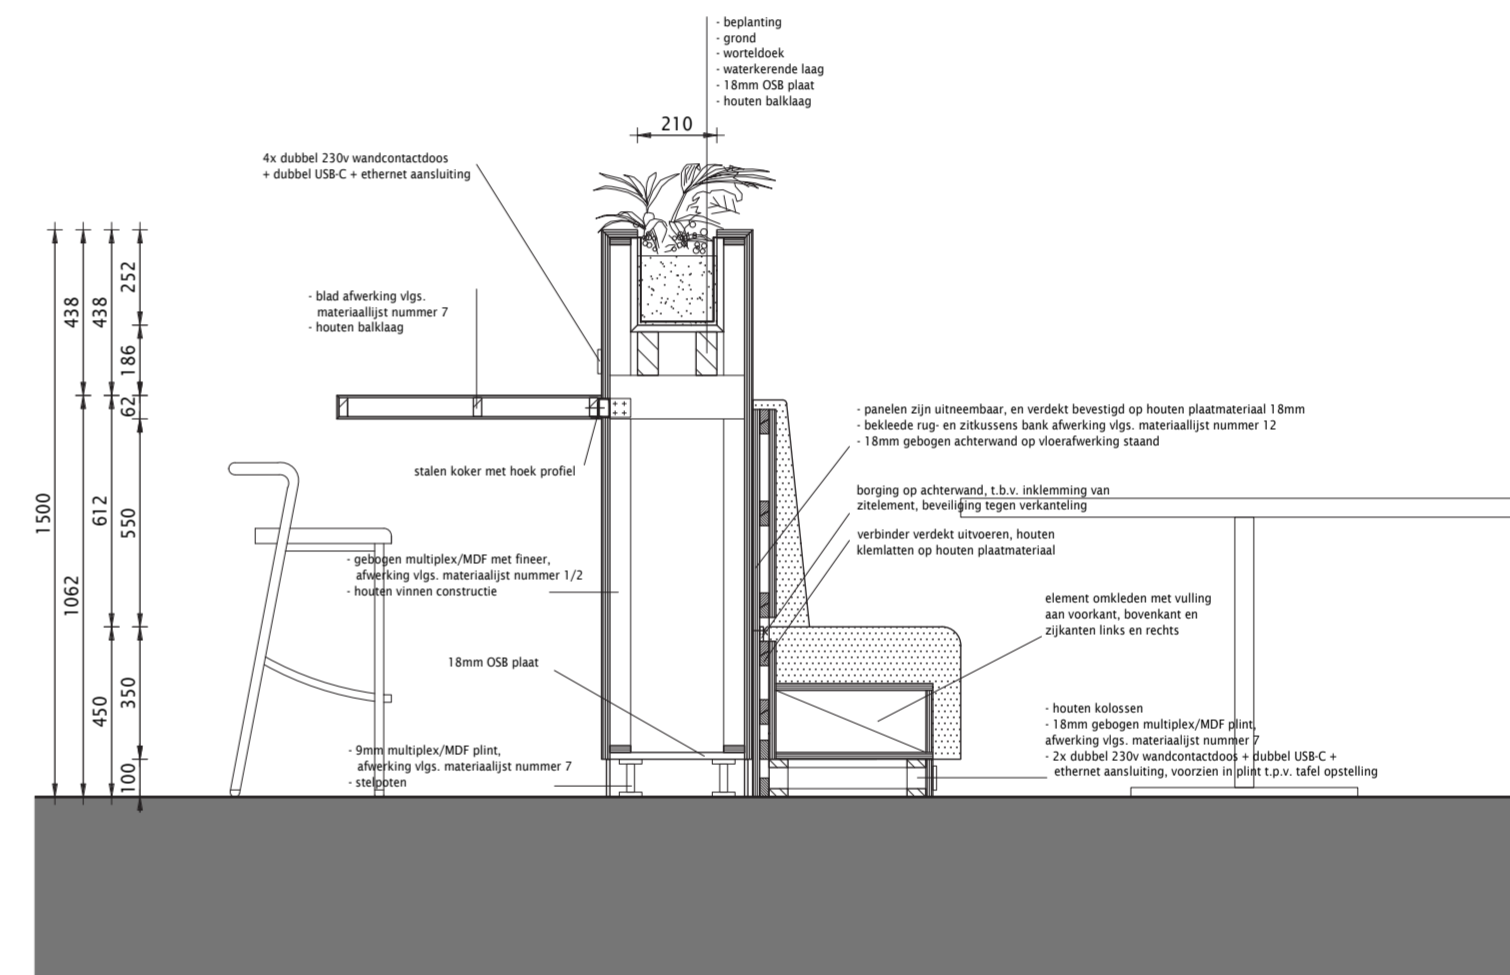

DOORSNEDEN A-A  
SCHAAL 1:20

<p><b>MAAKT MOGELIJK</b></p> <p>© Materiaalweg 8 5681 RJ Best www.nbarchitecten.nl info@nbarchitecten.nl +31(0)499 39 50 72</p>	<p>project <b>HUIS VOOR BRABANT</b></p> <p>adres project Brabantlaan 1, Den Bosch</p> <p>opdrachtgever <b>Provincie Noord-Brabant</b></p> <p>adres opdrachtgever Brabantlaan 1, Den Bosch</p>	<p>wijzigingen</p>
	<p>getekend <b>NBA</b></p> <p>fase MW</p>	<p>datum 02-06-2021 schaal 1:20 / 1:50 formaat A2</p> <p>projectnummer <b>21019</b> tekeningnummer <b>MW18</b></p>

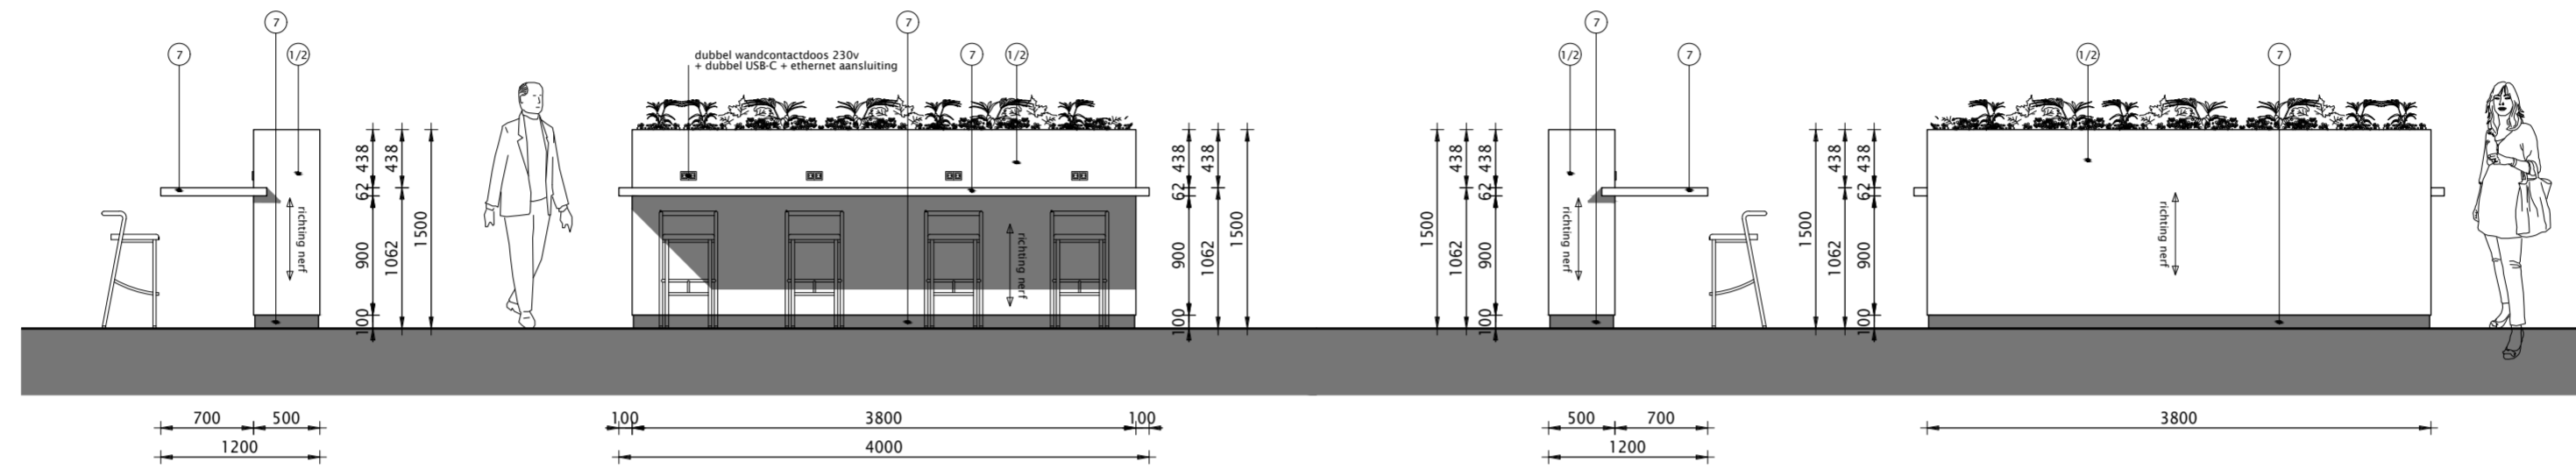


AANZICHT 1

AANZICHT 2

AANZICHT 3


AANZICHT 4

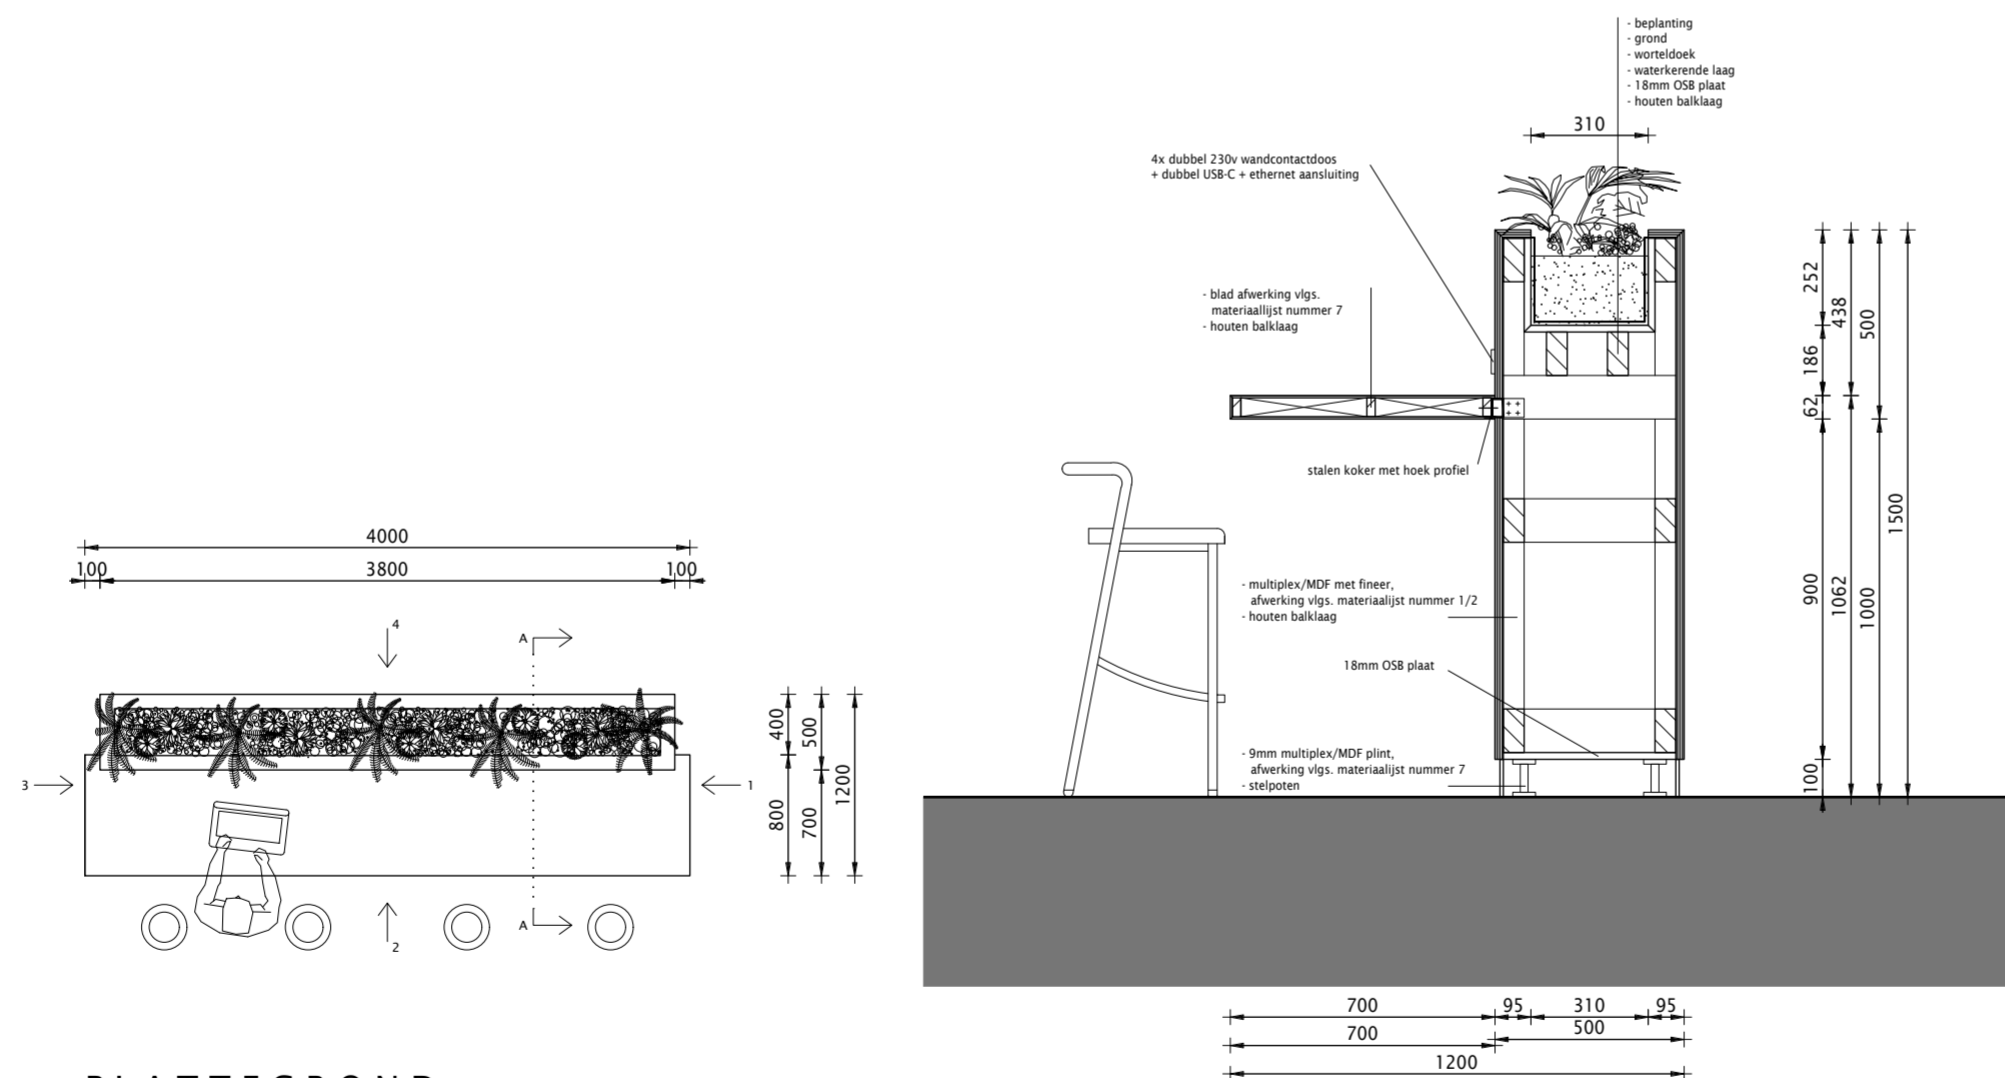

PLATTEGROND  
HOGE AANLANDPLEK

DOORSNEDE A-A  
SCHAAL 1:20

	<p>project <b>HUIS VOOR BRABANT</b></p> <p>adres project Brabantlaan 1, Den Bosch</p> <p>opdrachtgever <b>Provincie Noord-Brabant</b></p> <p>adres opdrachtgever Brabantlaan 1, Den Bosch</p>	<p>wijzigingen</p>
	<p>getekend NBA</p> <p>fase MW</p>	<p>datum 02-06-2021</p> <p>schaal 1:20 / 1:50</p> <p>formaat A2</p> <p>projectnummer <b>21019</b></p> <p>tekeningnummer <b>MW19</b></p>
<p>Materialweg 8 5681 RJ Best www.nbarchitecten.nl info@nbarchitecten.nl +31(0)499 39 50 72</p>	<p>tekening <b>MAATWERK INTERIEUR</b></p>	

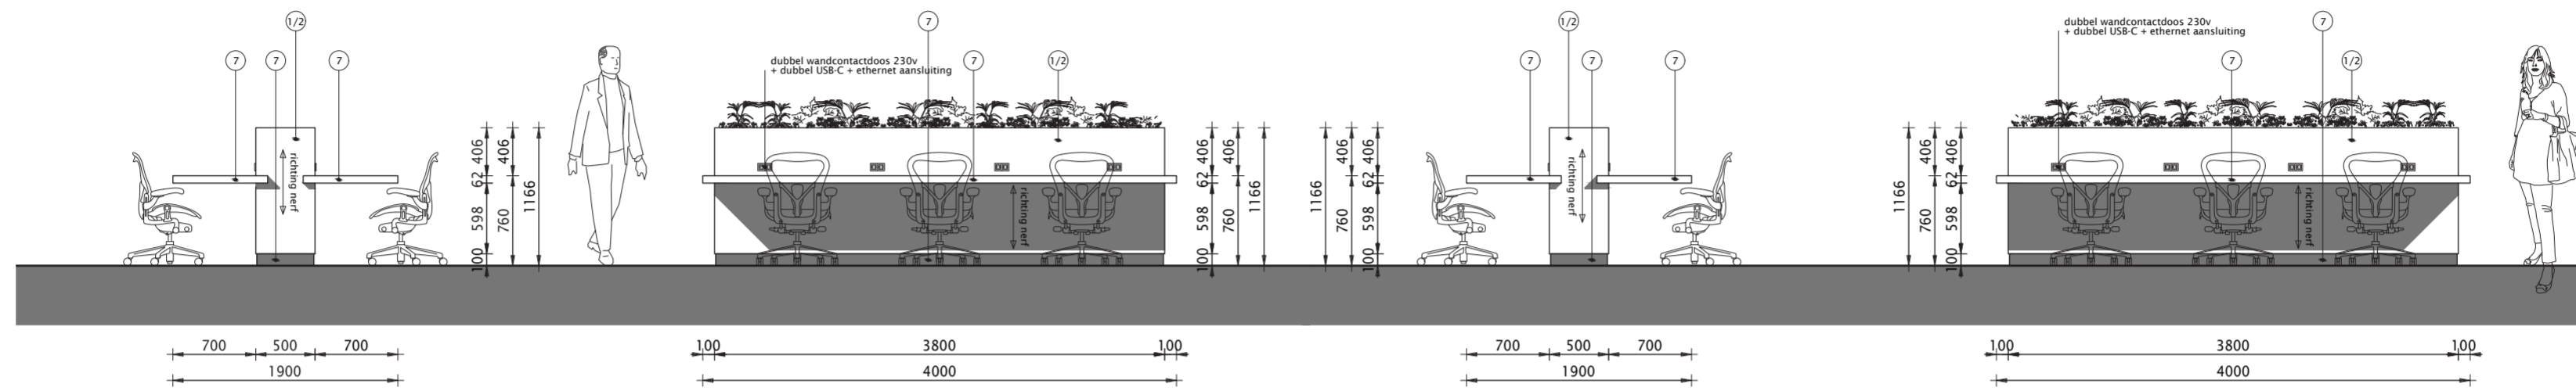


AANZICHT 1


AANZICHT 2

AANZICHT 3

AANZICHT 4

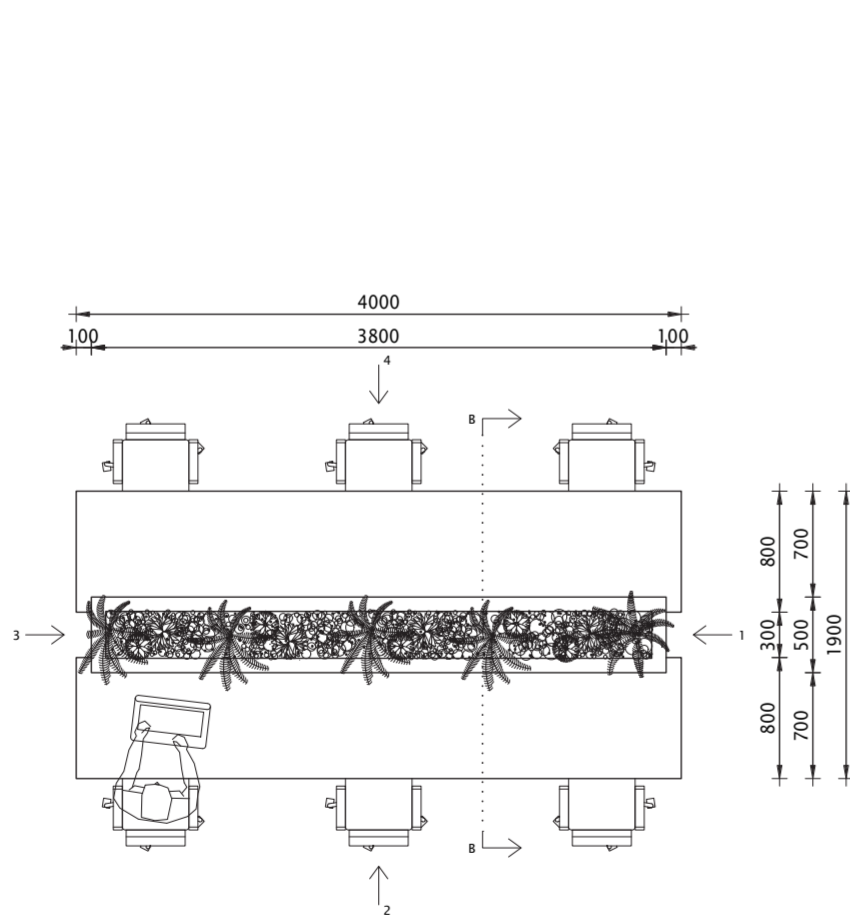

PLATTEGROND  
LAGE AANLANDPLEK

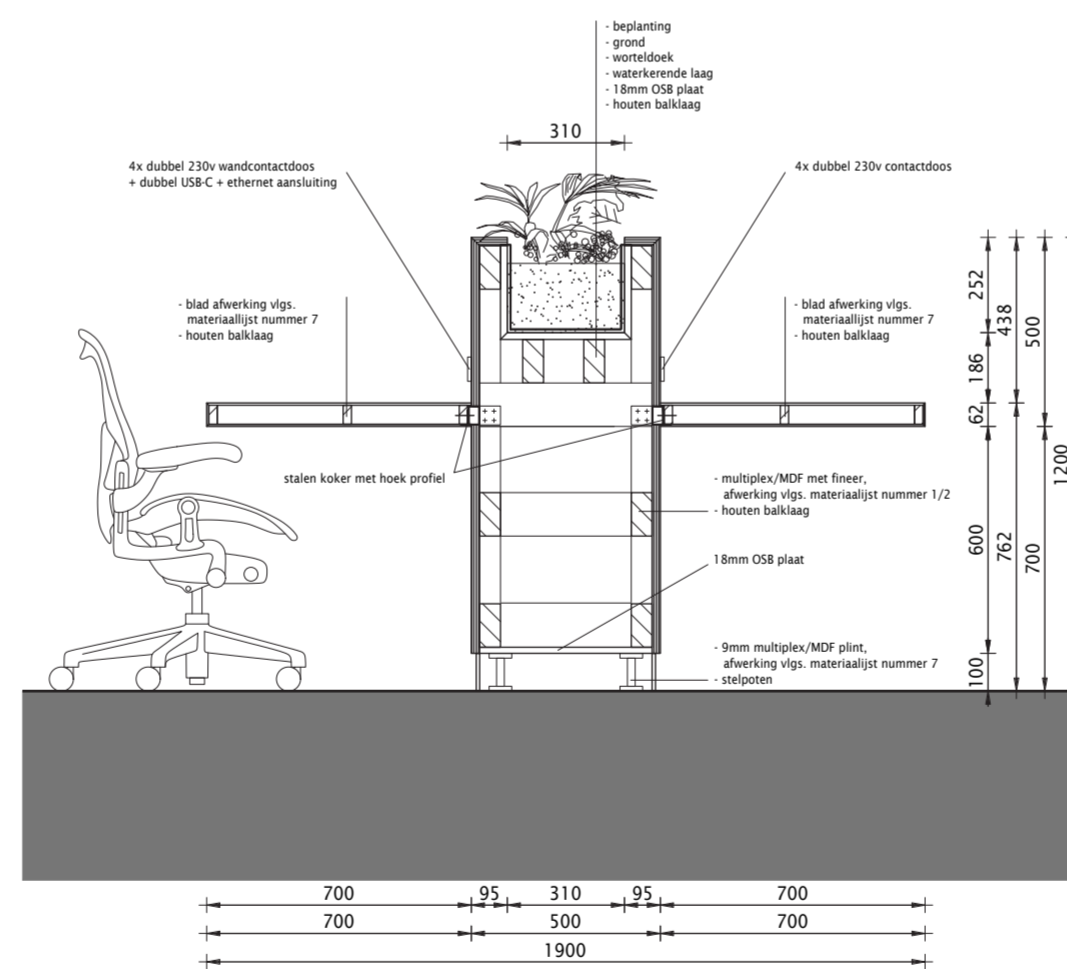

DOORSNEDE B-B  
SCHAAL 1:20

<p>MAAKT MOGELIJK</p>	<p>project <b>HUIS VOOR BRABANT</b></p> <p>adres project Brabantlaan 1, Den Bosch</p> <p>opdrachtgever <b>Provincie Noord-Brabant</b></p> <p>adres opdrachtgever Brabantlaan 1, Den Bosch</p>	<p>wijzigingen</p>
	<p>getekend NBA</p> <p>fase MW</p>	<p>datum 02-06-2021</p> <p>schaal 1:20 / 1:50</p> <p>formaat A2</p> <p>projectnummer <b>21019</b></p> <p>tekeningnummer <b>MW20</b></p>
<p>Materiaalweg 8 5681 RJ Best www.nbarchitecten.nl info@nbarchitecten.nl +31(0)499 39 50 72</p>	<p>tekening <b>MAATWERK INTERIEUR</b></p>	