


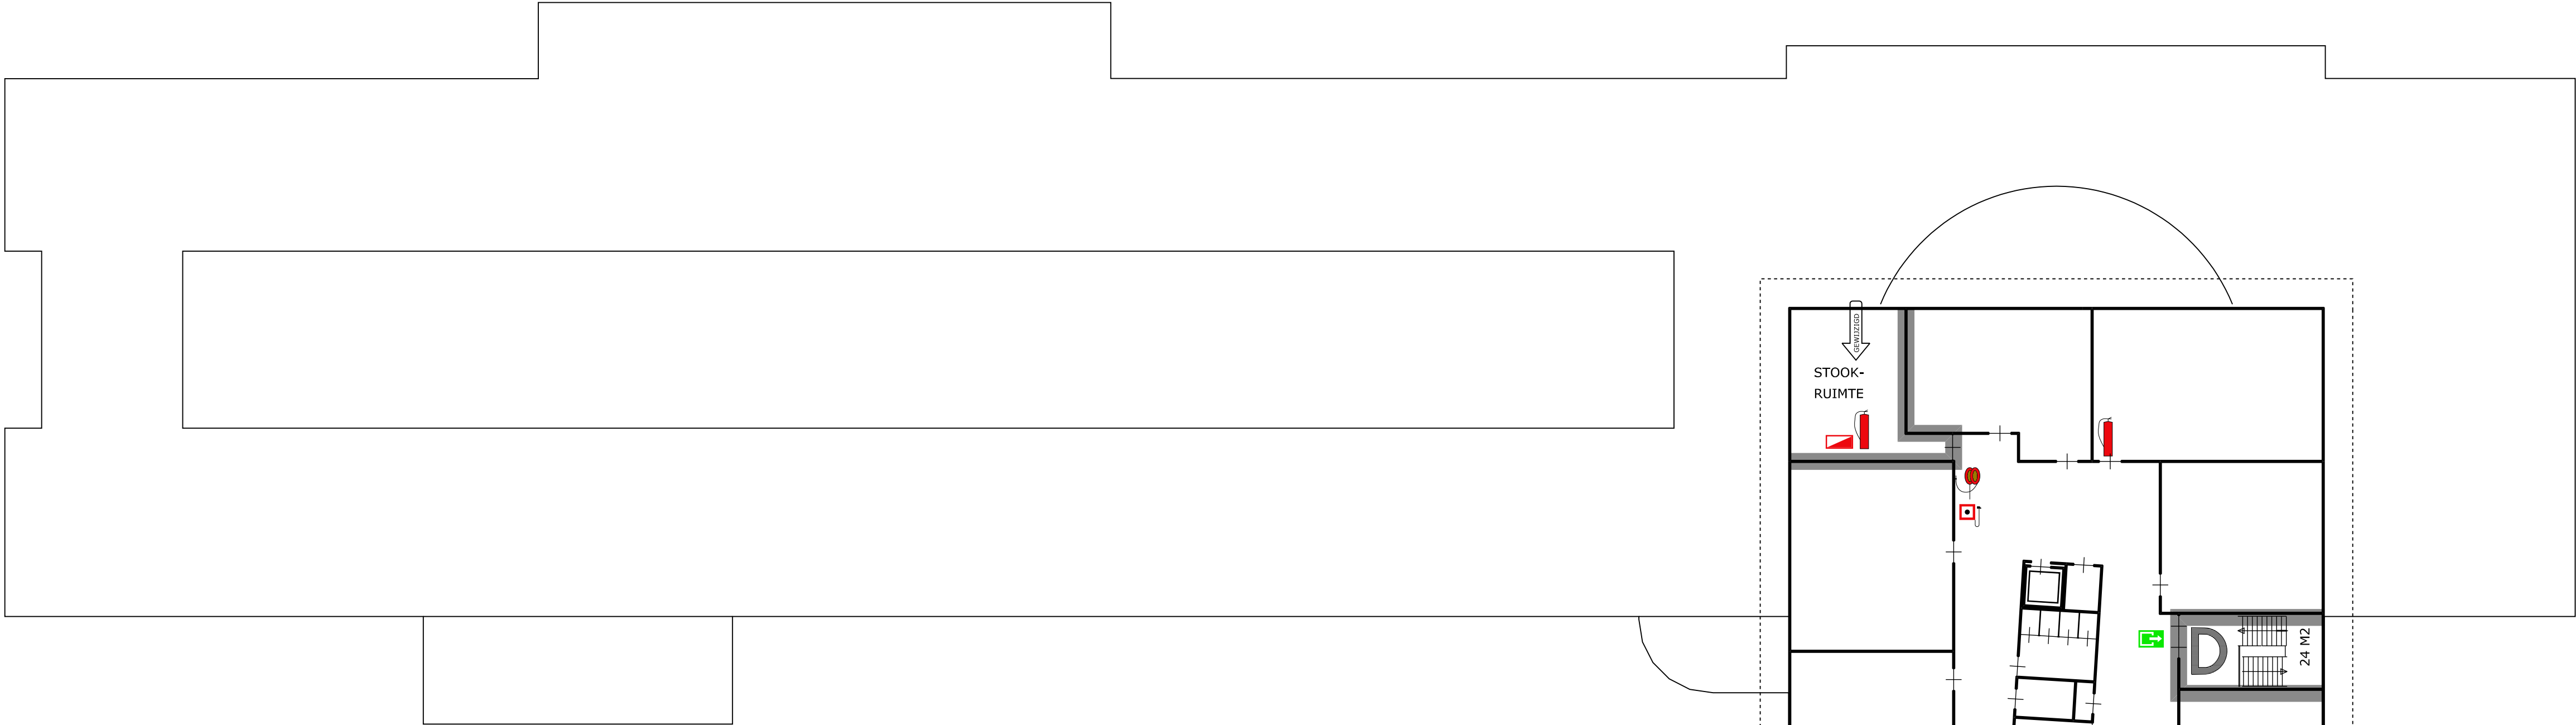

2E VERDIEPING

RENVOOI	
	BRANDWERENDE WAND 30 MIN WBDBO
	ROOKCOMPARTIMENT
	ALLE DEUREN IN BRANDWERENDE WANDEN VOORZIEN VAN 25MM SPONNING EN OPSCHUIJPROFIELEN 30 MIN. BRANDWEREND
	ALLE DEUREN IN BRANDWERENDE WAND DIE NIET ZELFSLUITEND ZIJN VOORZIEN VAN DEURDRANGER EN 25MM SPONNING
	GLASVLAKKEN IN BRANDWERENDE WAND UITVOEREN IN SPIEGELDRAADGLAS
	ALLE DOORVOEREN DOOR BRANDWERENDE WANDEN 30 MIN. BRANDWEREND UITVOEREN
SDG	SPIEGELDRAADGLAS AANBRENGEN WAAR HET NOG NIET GEPLAATST IS
	PLAATS VOLGENS TEKENING
	SIGNALERING UITGANG
	SIGNALERING NOODUITGANG
	SIGNALERING VLUCHTRICHTING
	HANDBRANDBLUSSER
	BRANDSLANGHASPEL
	BRANDEDEKEN
	HANDBRANDMELDER
	EHBO KOFFER
	SCHAKELKAST

WIJZIGINGEN			
WIJZ	GET	DATUM	OPMERKINGEN
	AW	18-11-2004	ORIGINEEL
A	AW	23-11-2004	DIVERSE WIJZIGINGEN
B	AW	23-11-2004	ROOKCOMPARTIMENTERING EN BLUSMIDDELEN
C	AW	14-02-2005	DIVERSE WIJZIGINGEN
D			
E			
F			

architecten
Ubbo Emmiussingel 108
9711 BK Groningen
T: (050) 318 24 00
F: (050) 318 24 72
E: info@kleinarch.nl
www.kleinarch.nl

project
BRANDWERENDE VOORZ.
RSG DE BORGEN
LEEK
opdrachtgever
RSG DE BORGEN
POSTBUS 208
LEEK
onderwerp
NIJEBORG
2E VERDIEPING

formaat
A1
schaal
1:200
getekend
AW

datum
14-02-2005
projectnummer
23215
tekeningnummer
RT-903

KLEIN