

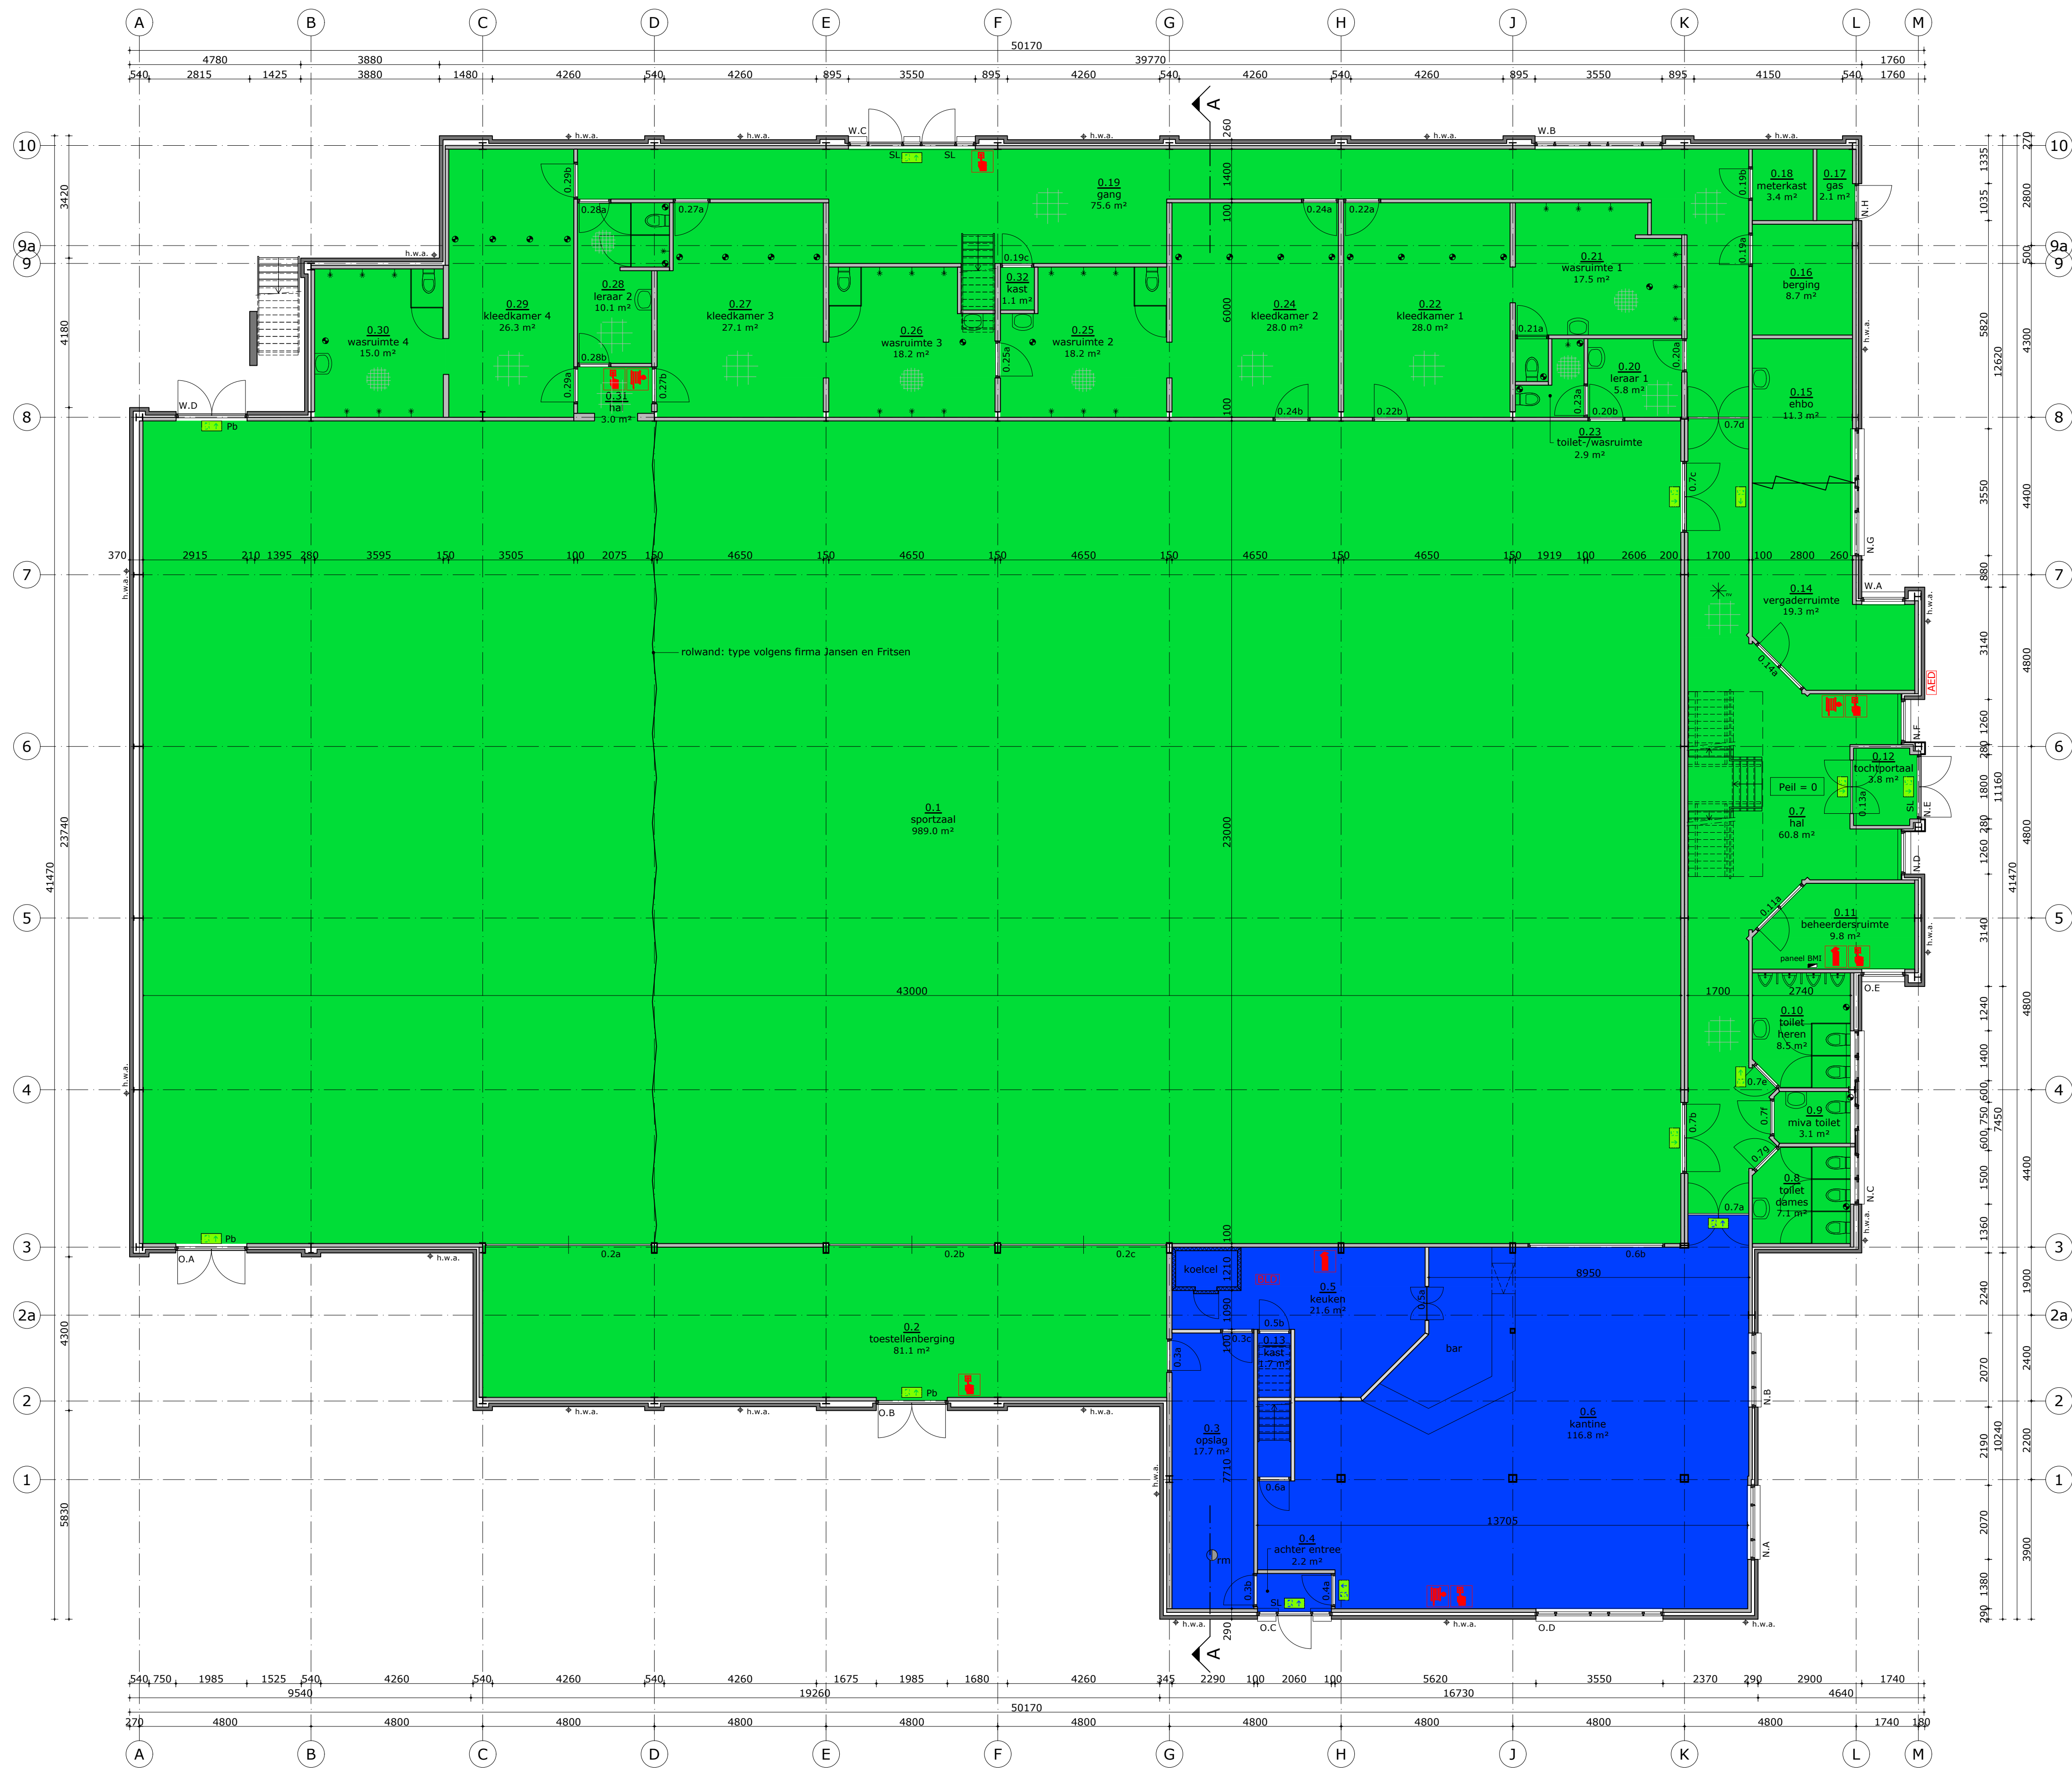


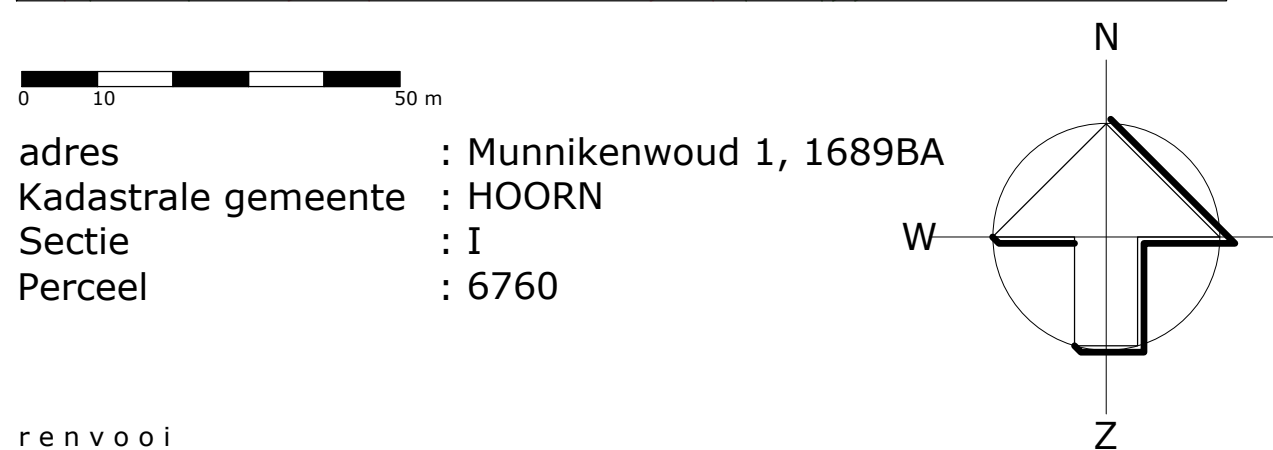

PLATTEGROND BEGANE GROND

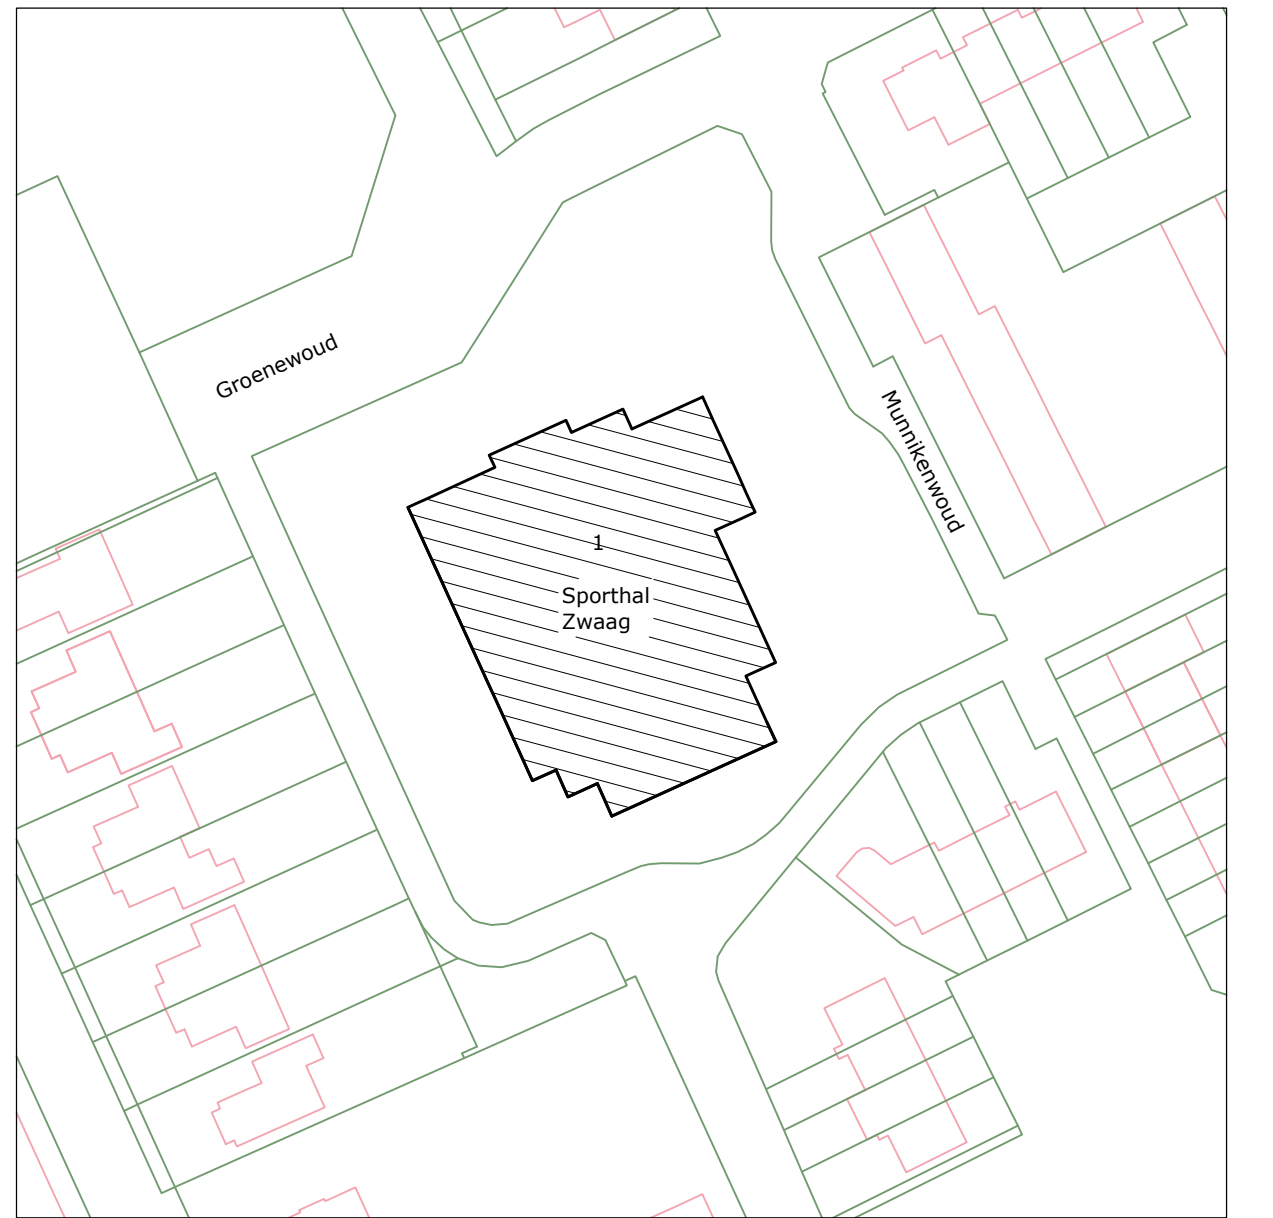

adres : Munnikenwoud 1, 1689BA
Kadastrale gemeente : HOORN
Sectie : I
Perceel : 6760

renvooi
sportcafé
sporthal+aanverwante ruimten

De maatvoering is een zo goed mogelijke weergave van de bestaande toestand, alle op tekeningen aangegeven maten zijn circa maten. In het werk moet na ontmanteling de definitieve maatvoering door de aannemer vastgelegd worden.

project: Sporthal - Munnikenwoud 1 - Zwaag

opdrachtgever: Gemeente Hoorn

onderwerp: Bestaande toestand; plattegrond begane grond

schaal: 1:100	fase: bestaande toestand
formaat: A1	projectarchitect: -
datum: 10-03-2021	projectleider: R. Maas
wijziging: a: e:	getekend: D. van Stralen
b: f:	tekeningsnummer:
c: g:	
d: h:	

1871 A 100



trigaliez
peeters
van apeldoorn
hangelbroek
gouwetor

schuijteskade 13
1621 de hoorn
postbus 2190
1620 ed hoorn
t 0229-212919
info@tpahga.nl
www.tpahga.nl