
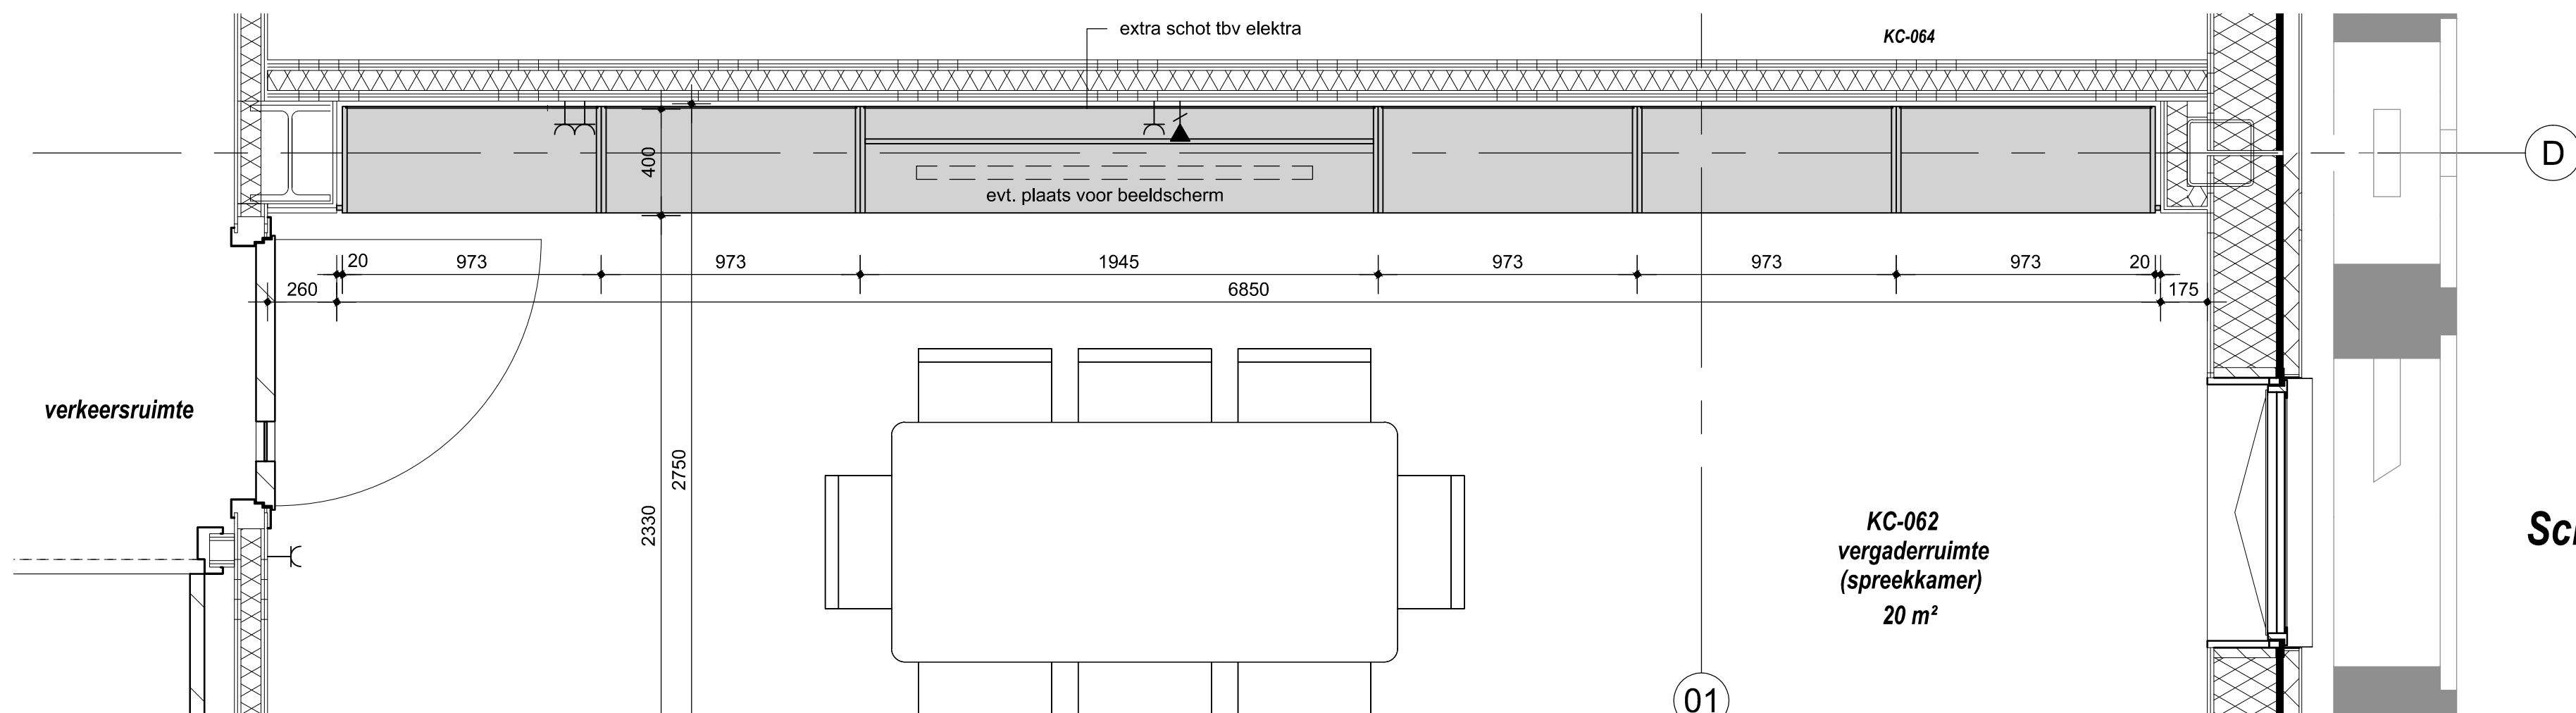
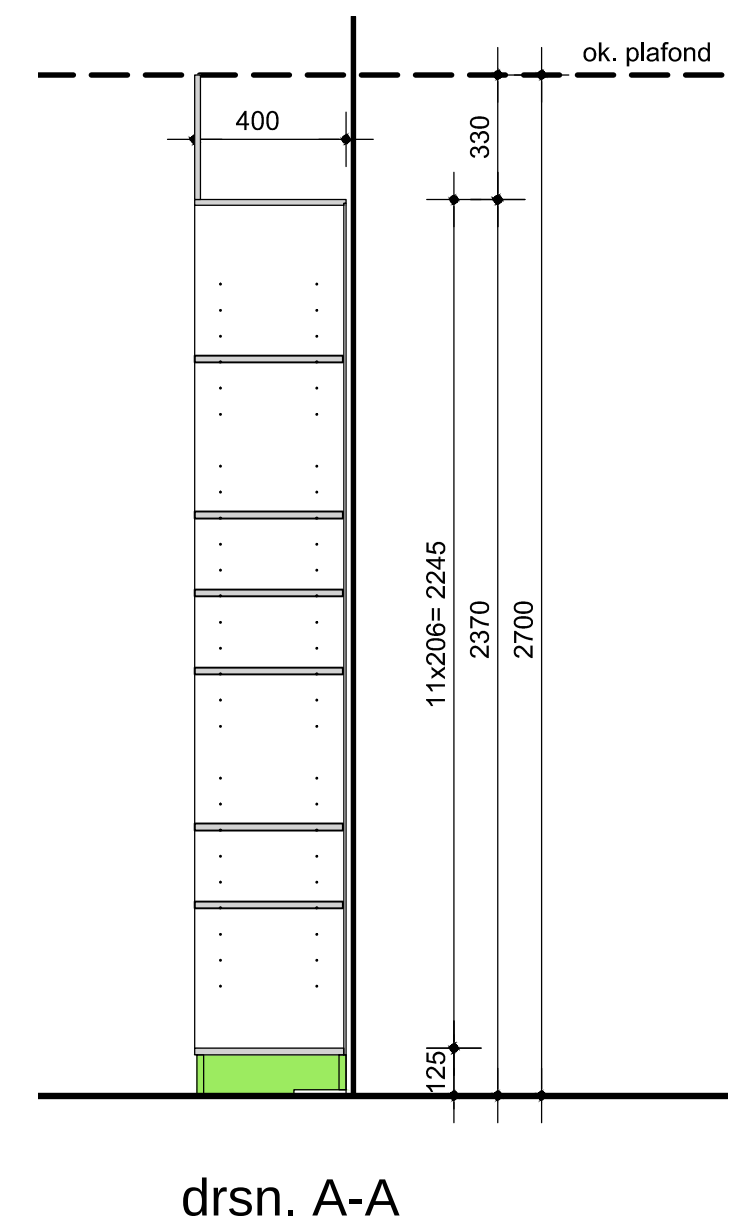


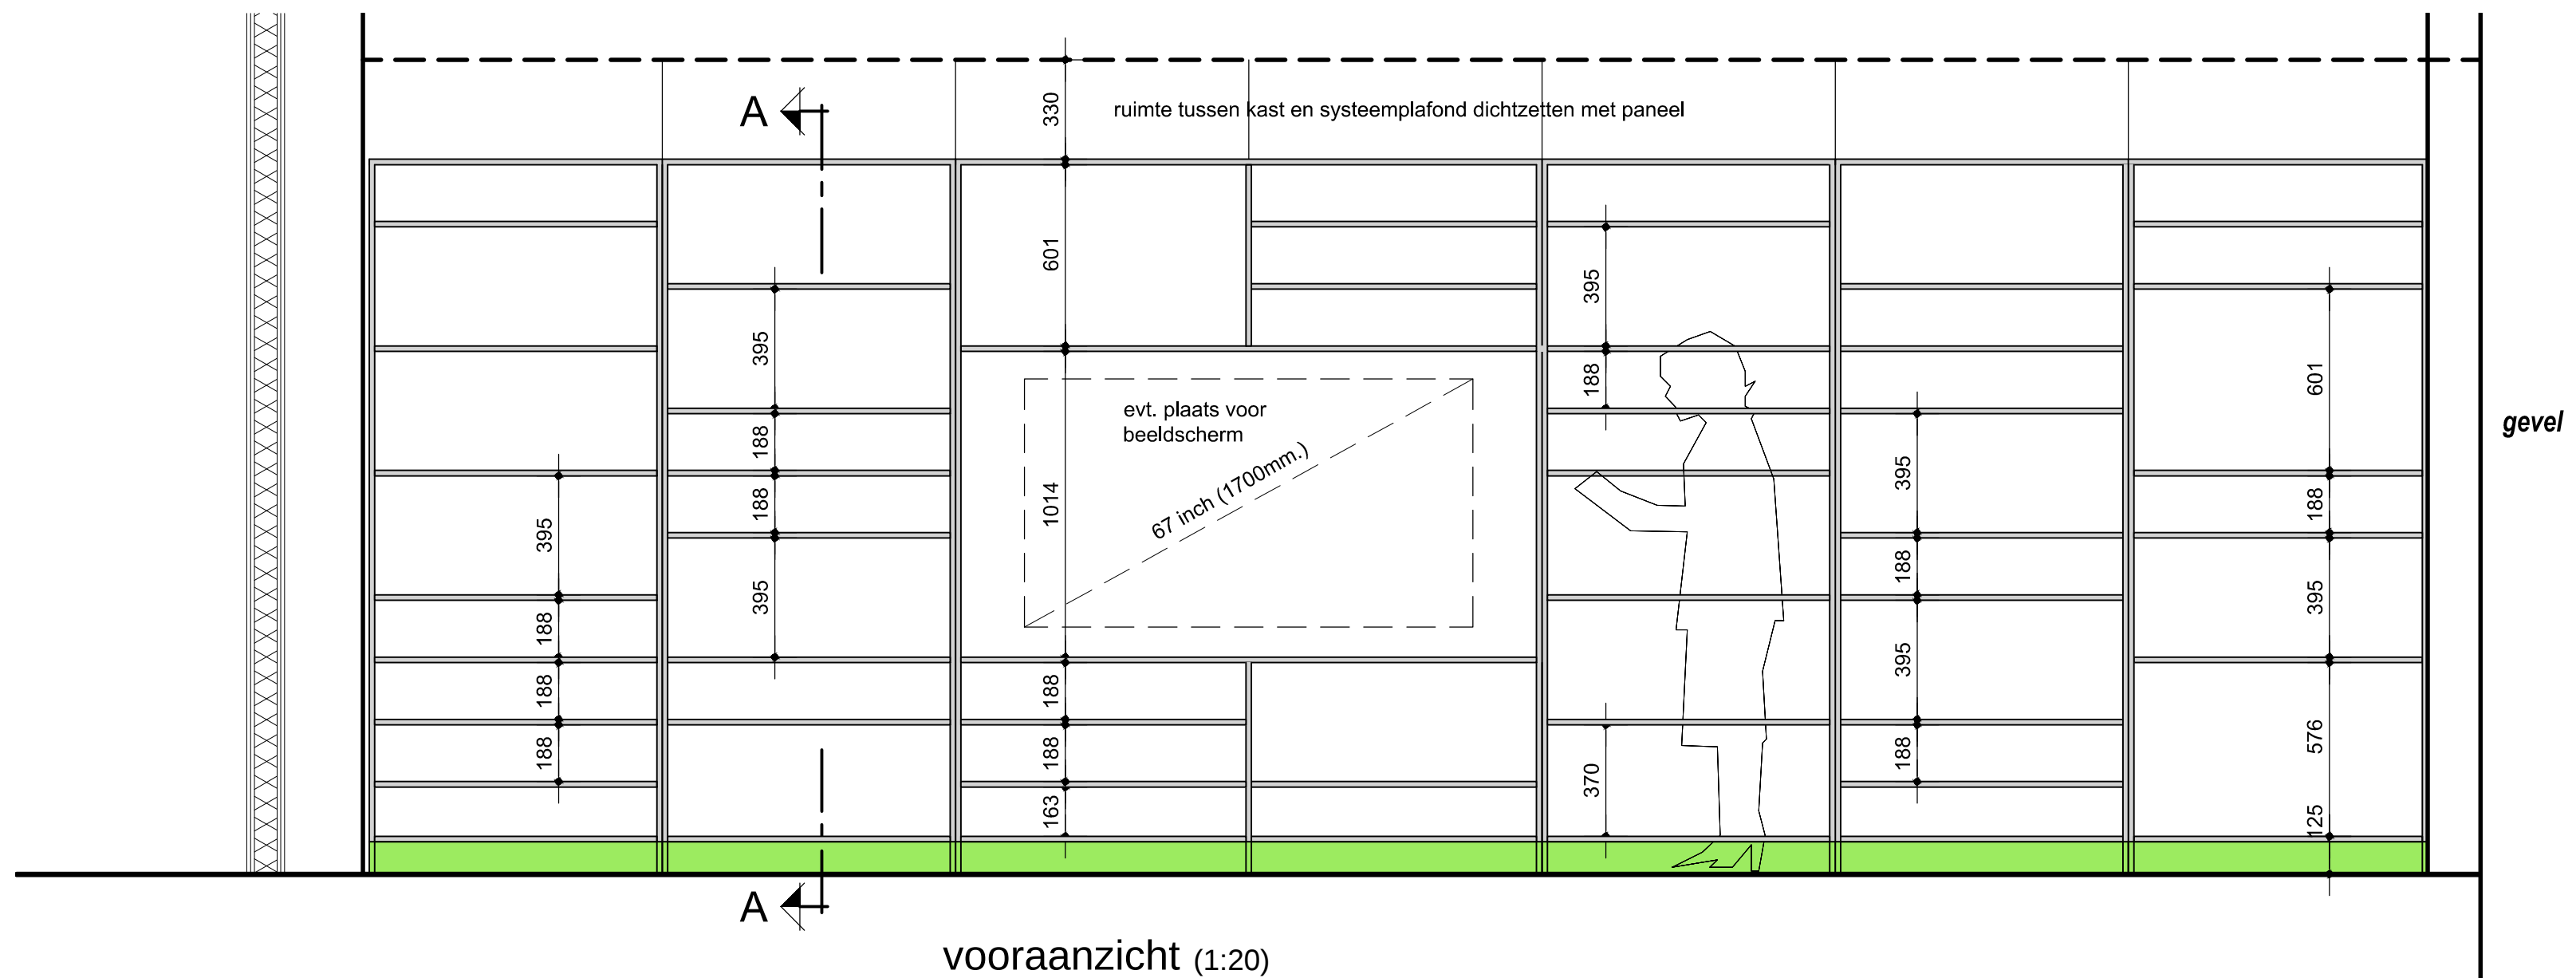

Schedeldoekshaven

voor exacte maatvoering de ruimte ter plekke inmeten

plattegrond (1:20)

kastenwand vergaderkamer KC-062 (6e verd.)
1 stuks

werknummer **W 1339** fase **definitief ontwerp**
werk **Amare huisvesting KC**

onderwerp
**kastenwand vergaderkamer
ruimte KC-062**

Juliana van Stolberglaan 1
2595 CA den haag

t. +31 (0) 70 315 15 15

datum
17-05-2021
schaal
1:20 / 1: 5
A2

bladnummer
D-13

k.vanderlee@koncon.nl
www.koncon.nl

