




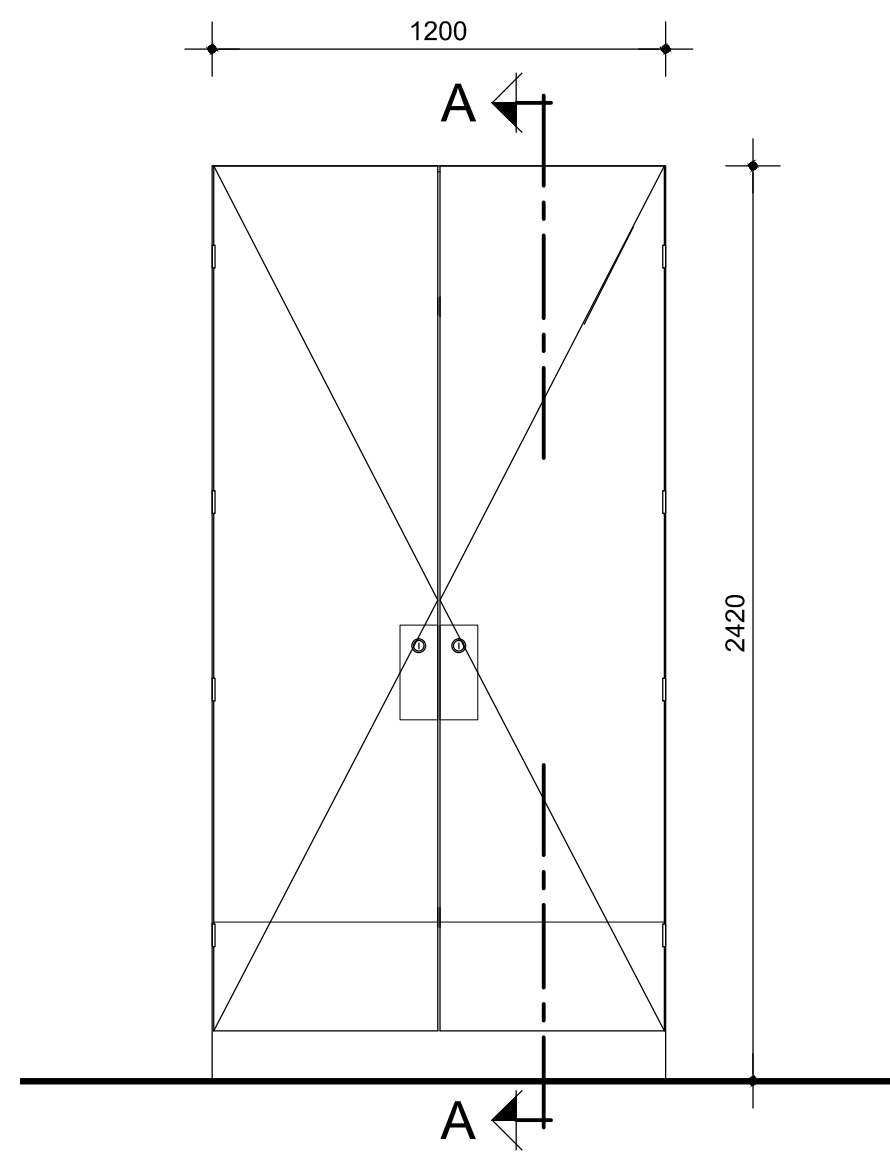

vooraanzicht

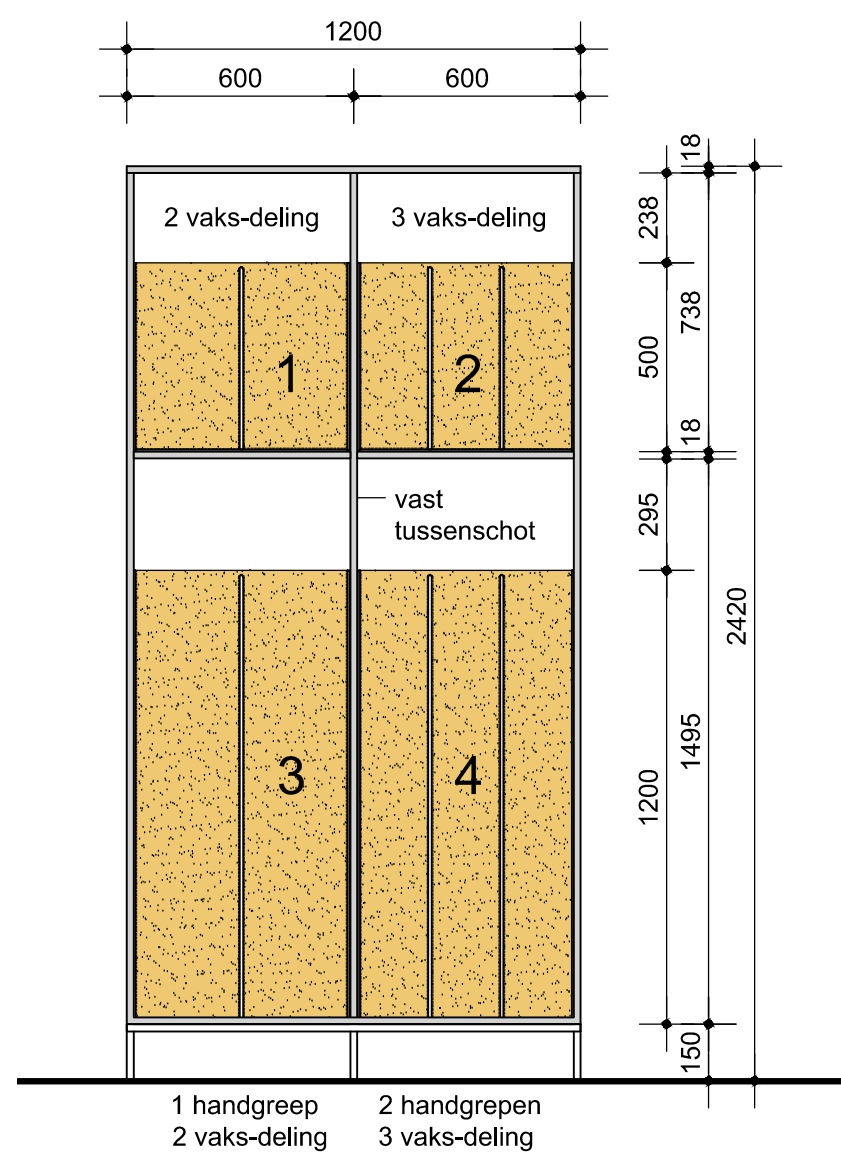


binnenaanzicht

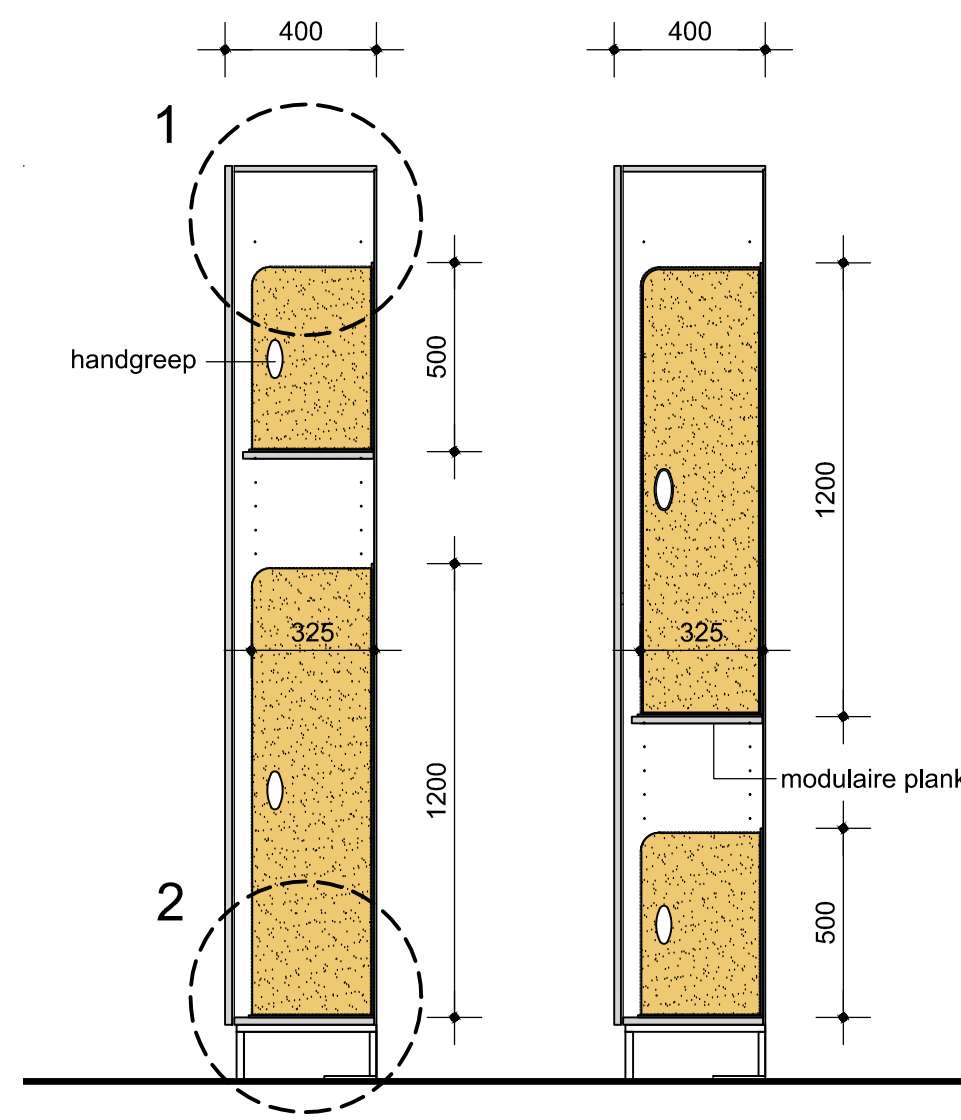

drsn. A-A
(rekpositie 1)


drsn. A-A
(rekpositie 2)

detail 1

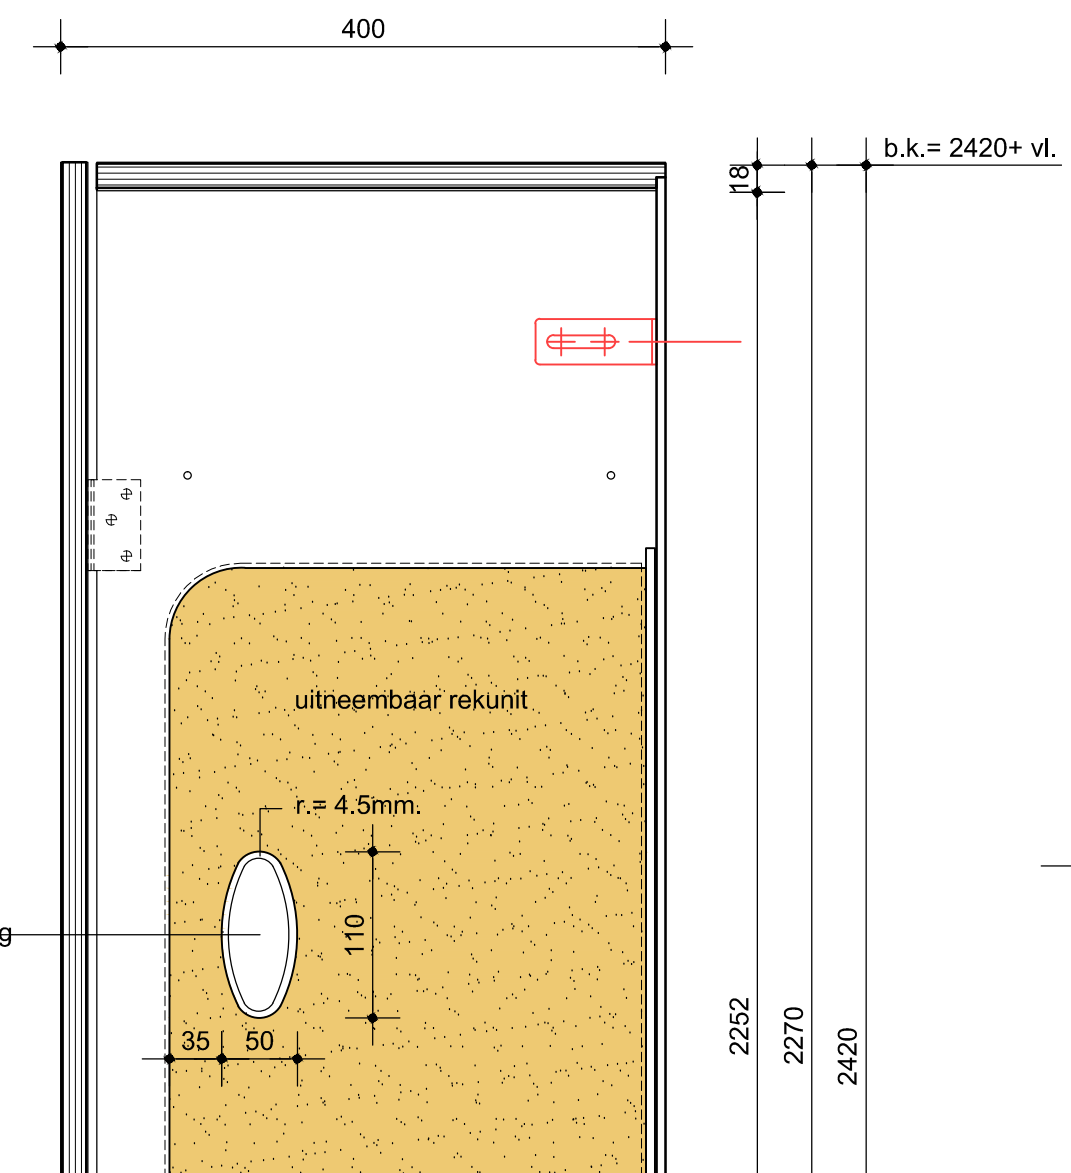


voorzijde


detail 2

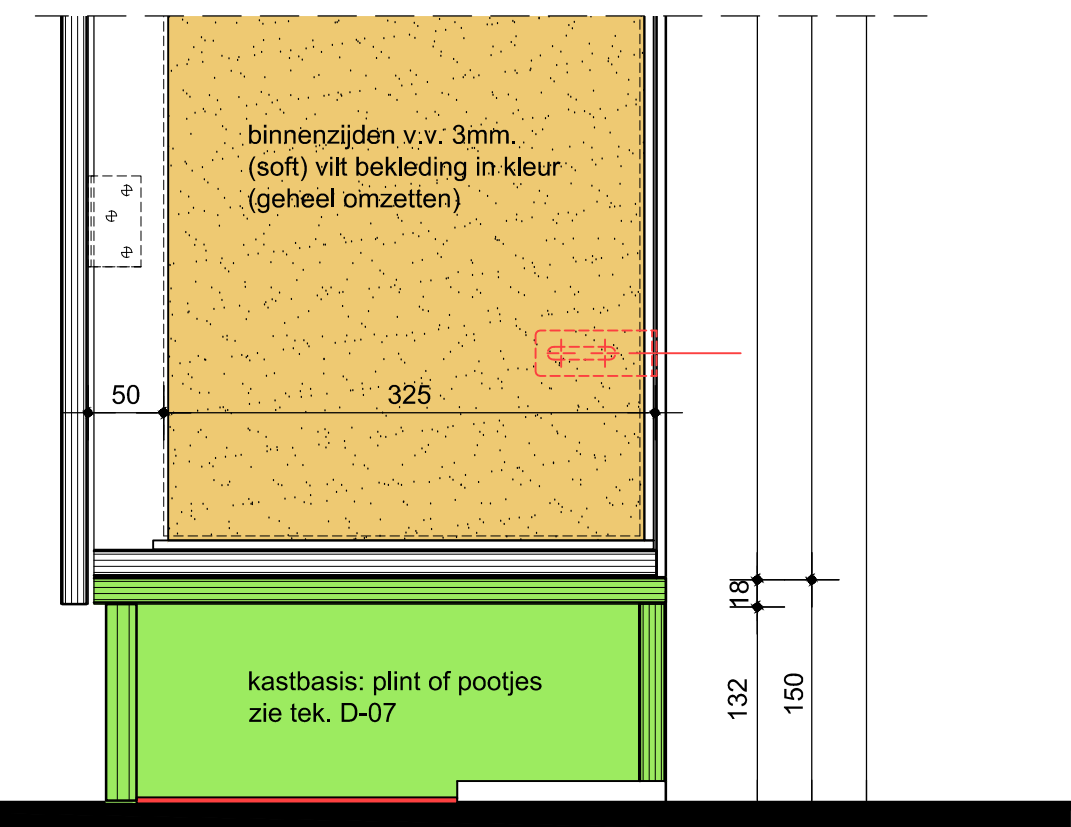

voor gangkast, zie tek. D-01a

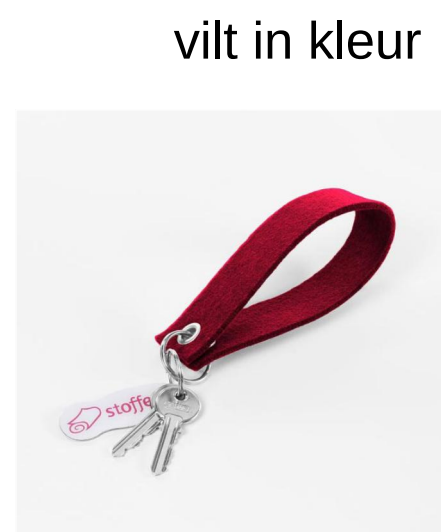

vilt in kleur

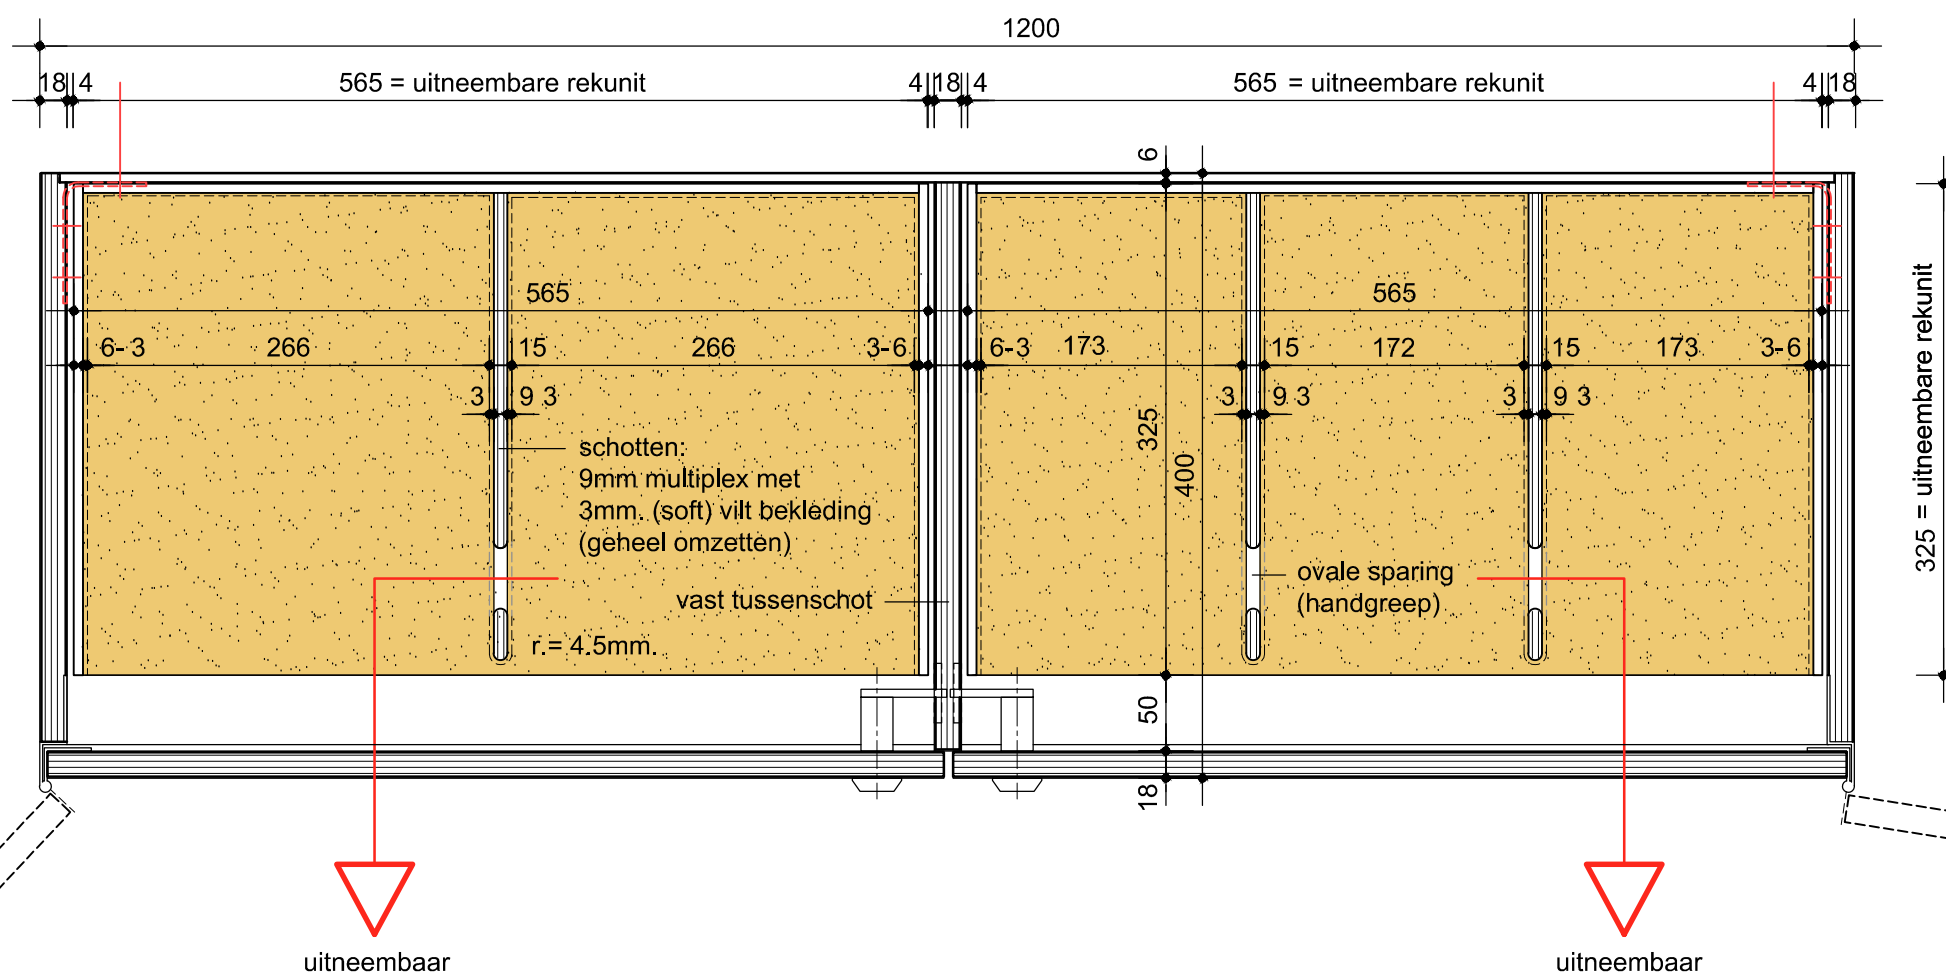

plattegrond

uitwisselbare rek-units t.b.v. gangkasten 1:5
10x uitvoeren als getekend

werknummer W 1339 werk Amare huisvesting KC onderwerp uitwisselbare rekken Juliana van Stolberglaan 1 2595 CA den haag	fase definitief ontwerp t. +31 (0) 70 315 15 15	datum 17-05-2021 schaal 1:20 / 1: 5 A2 bladnummer D-09 k.vanderlee@koncon.nl www.koncon.nl	
---	--	--	--