



DOORSNEDE A-A

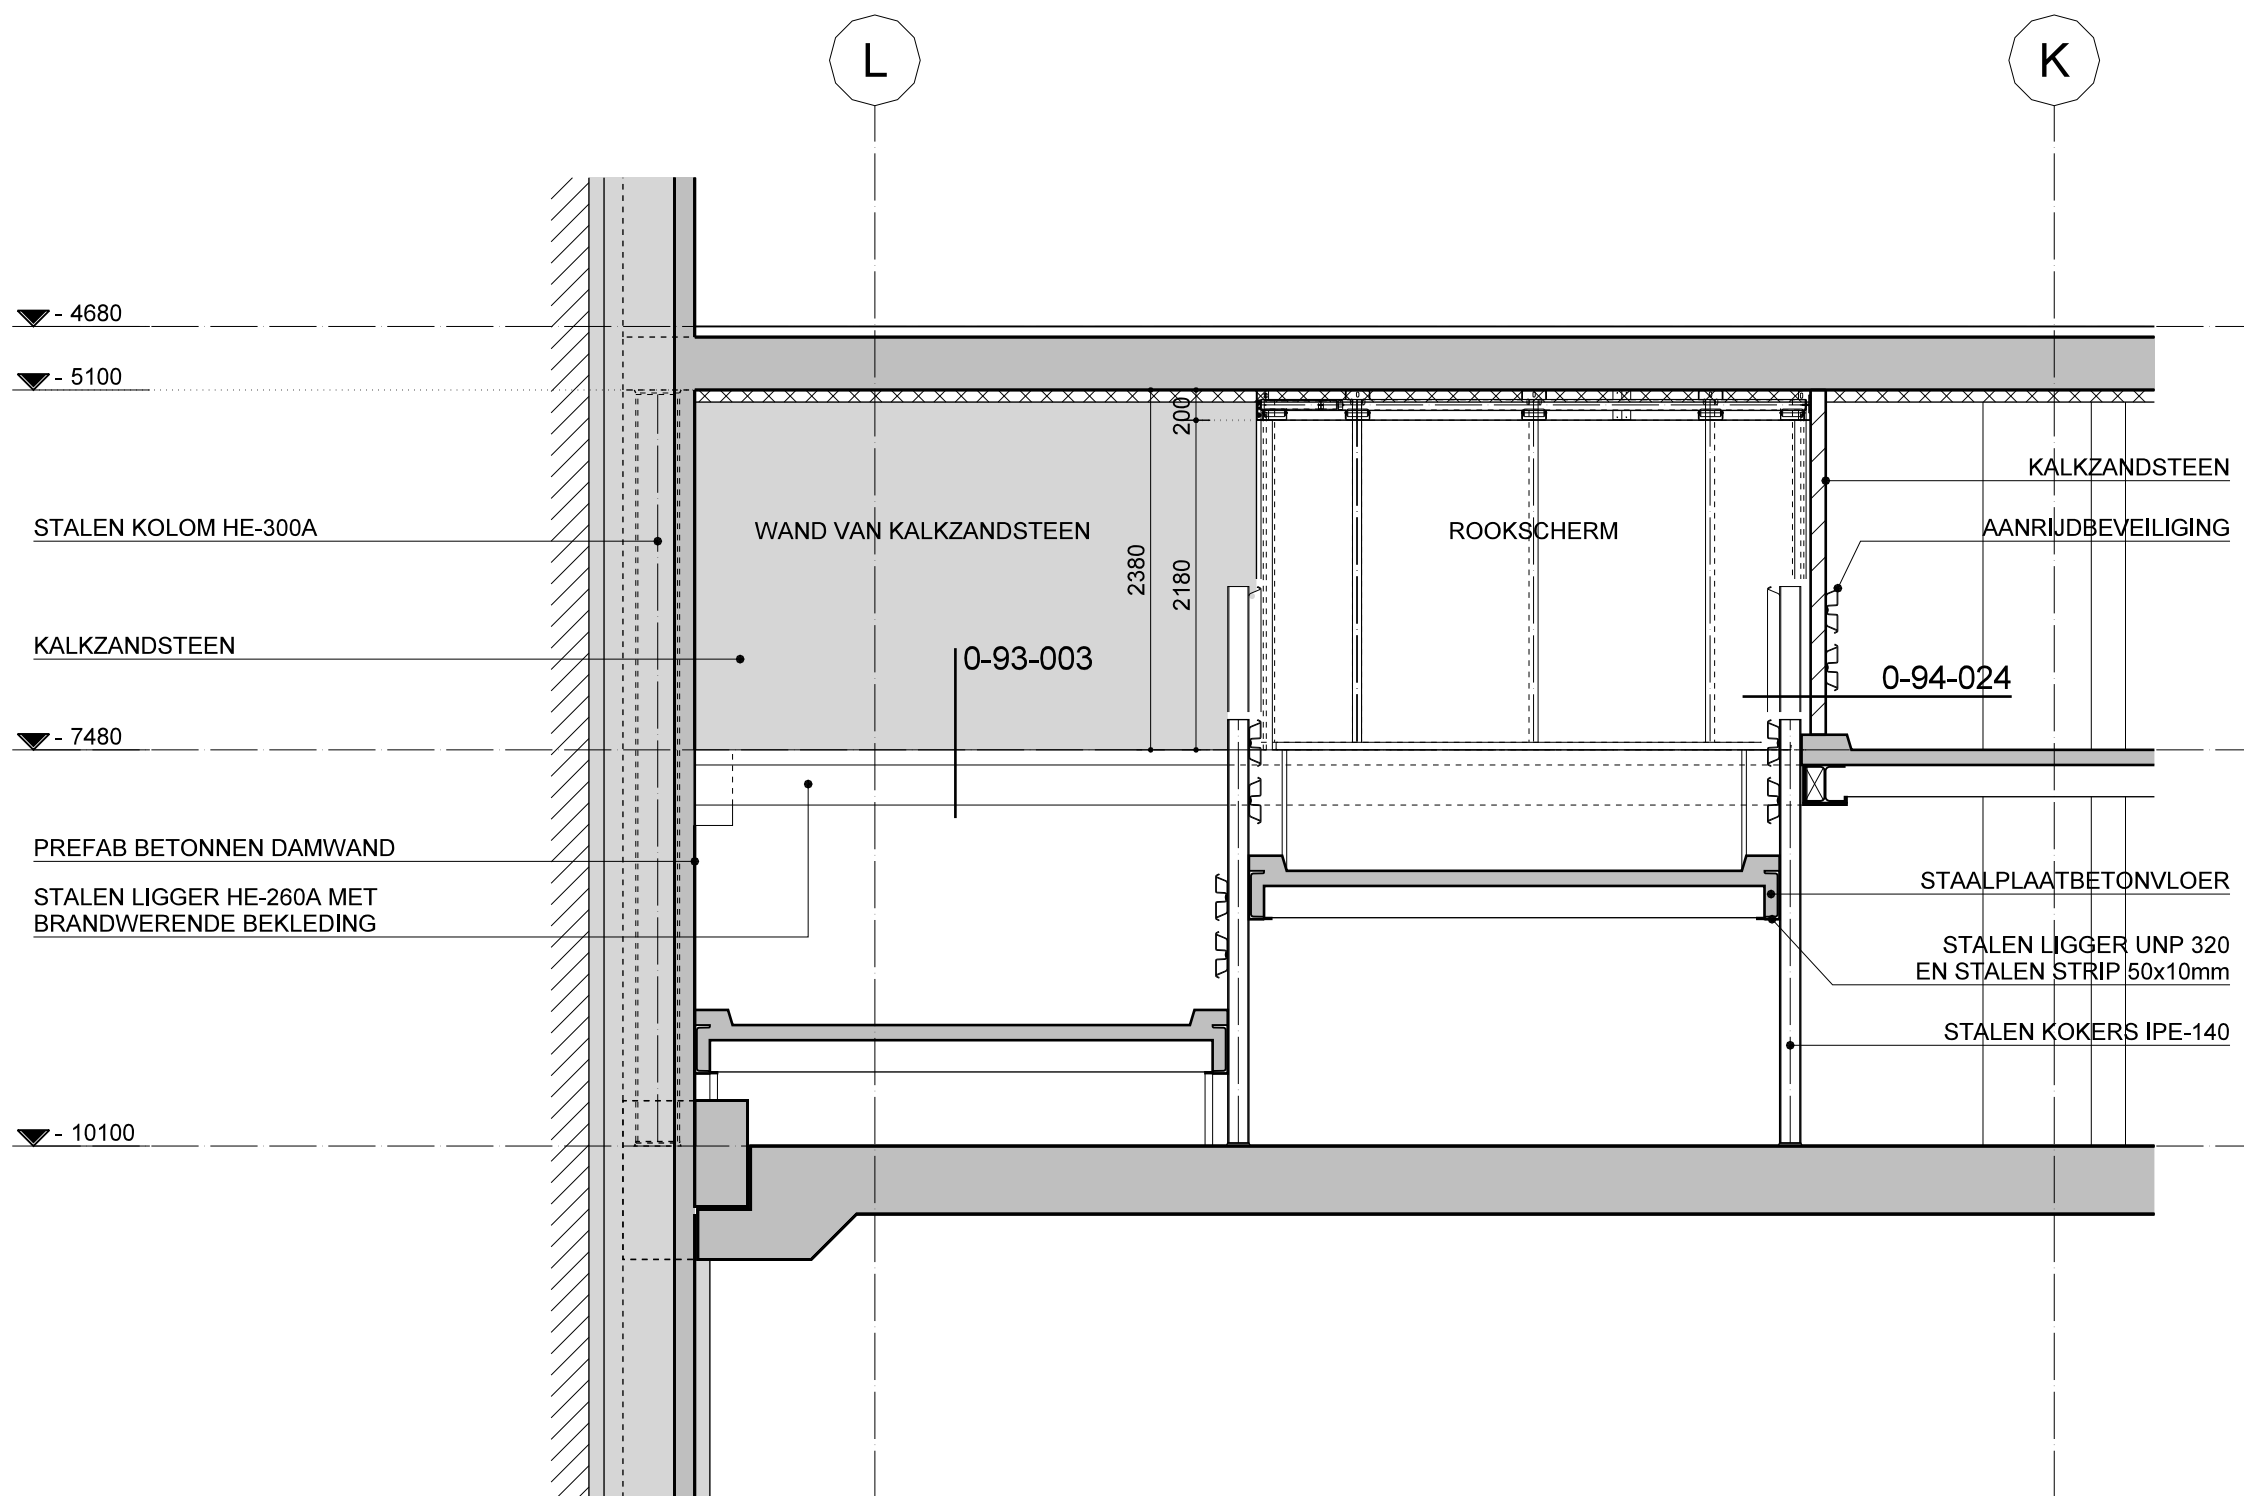

DOORSNEDE B-B

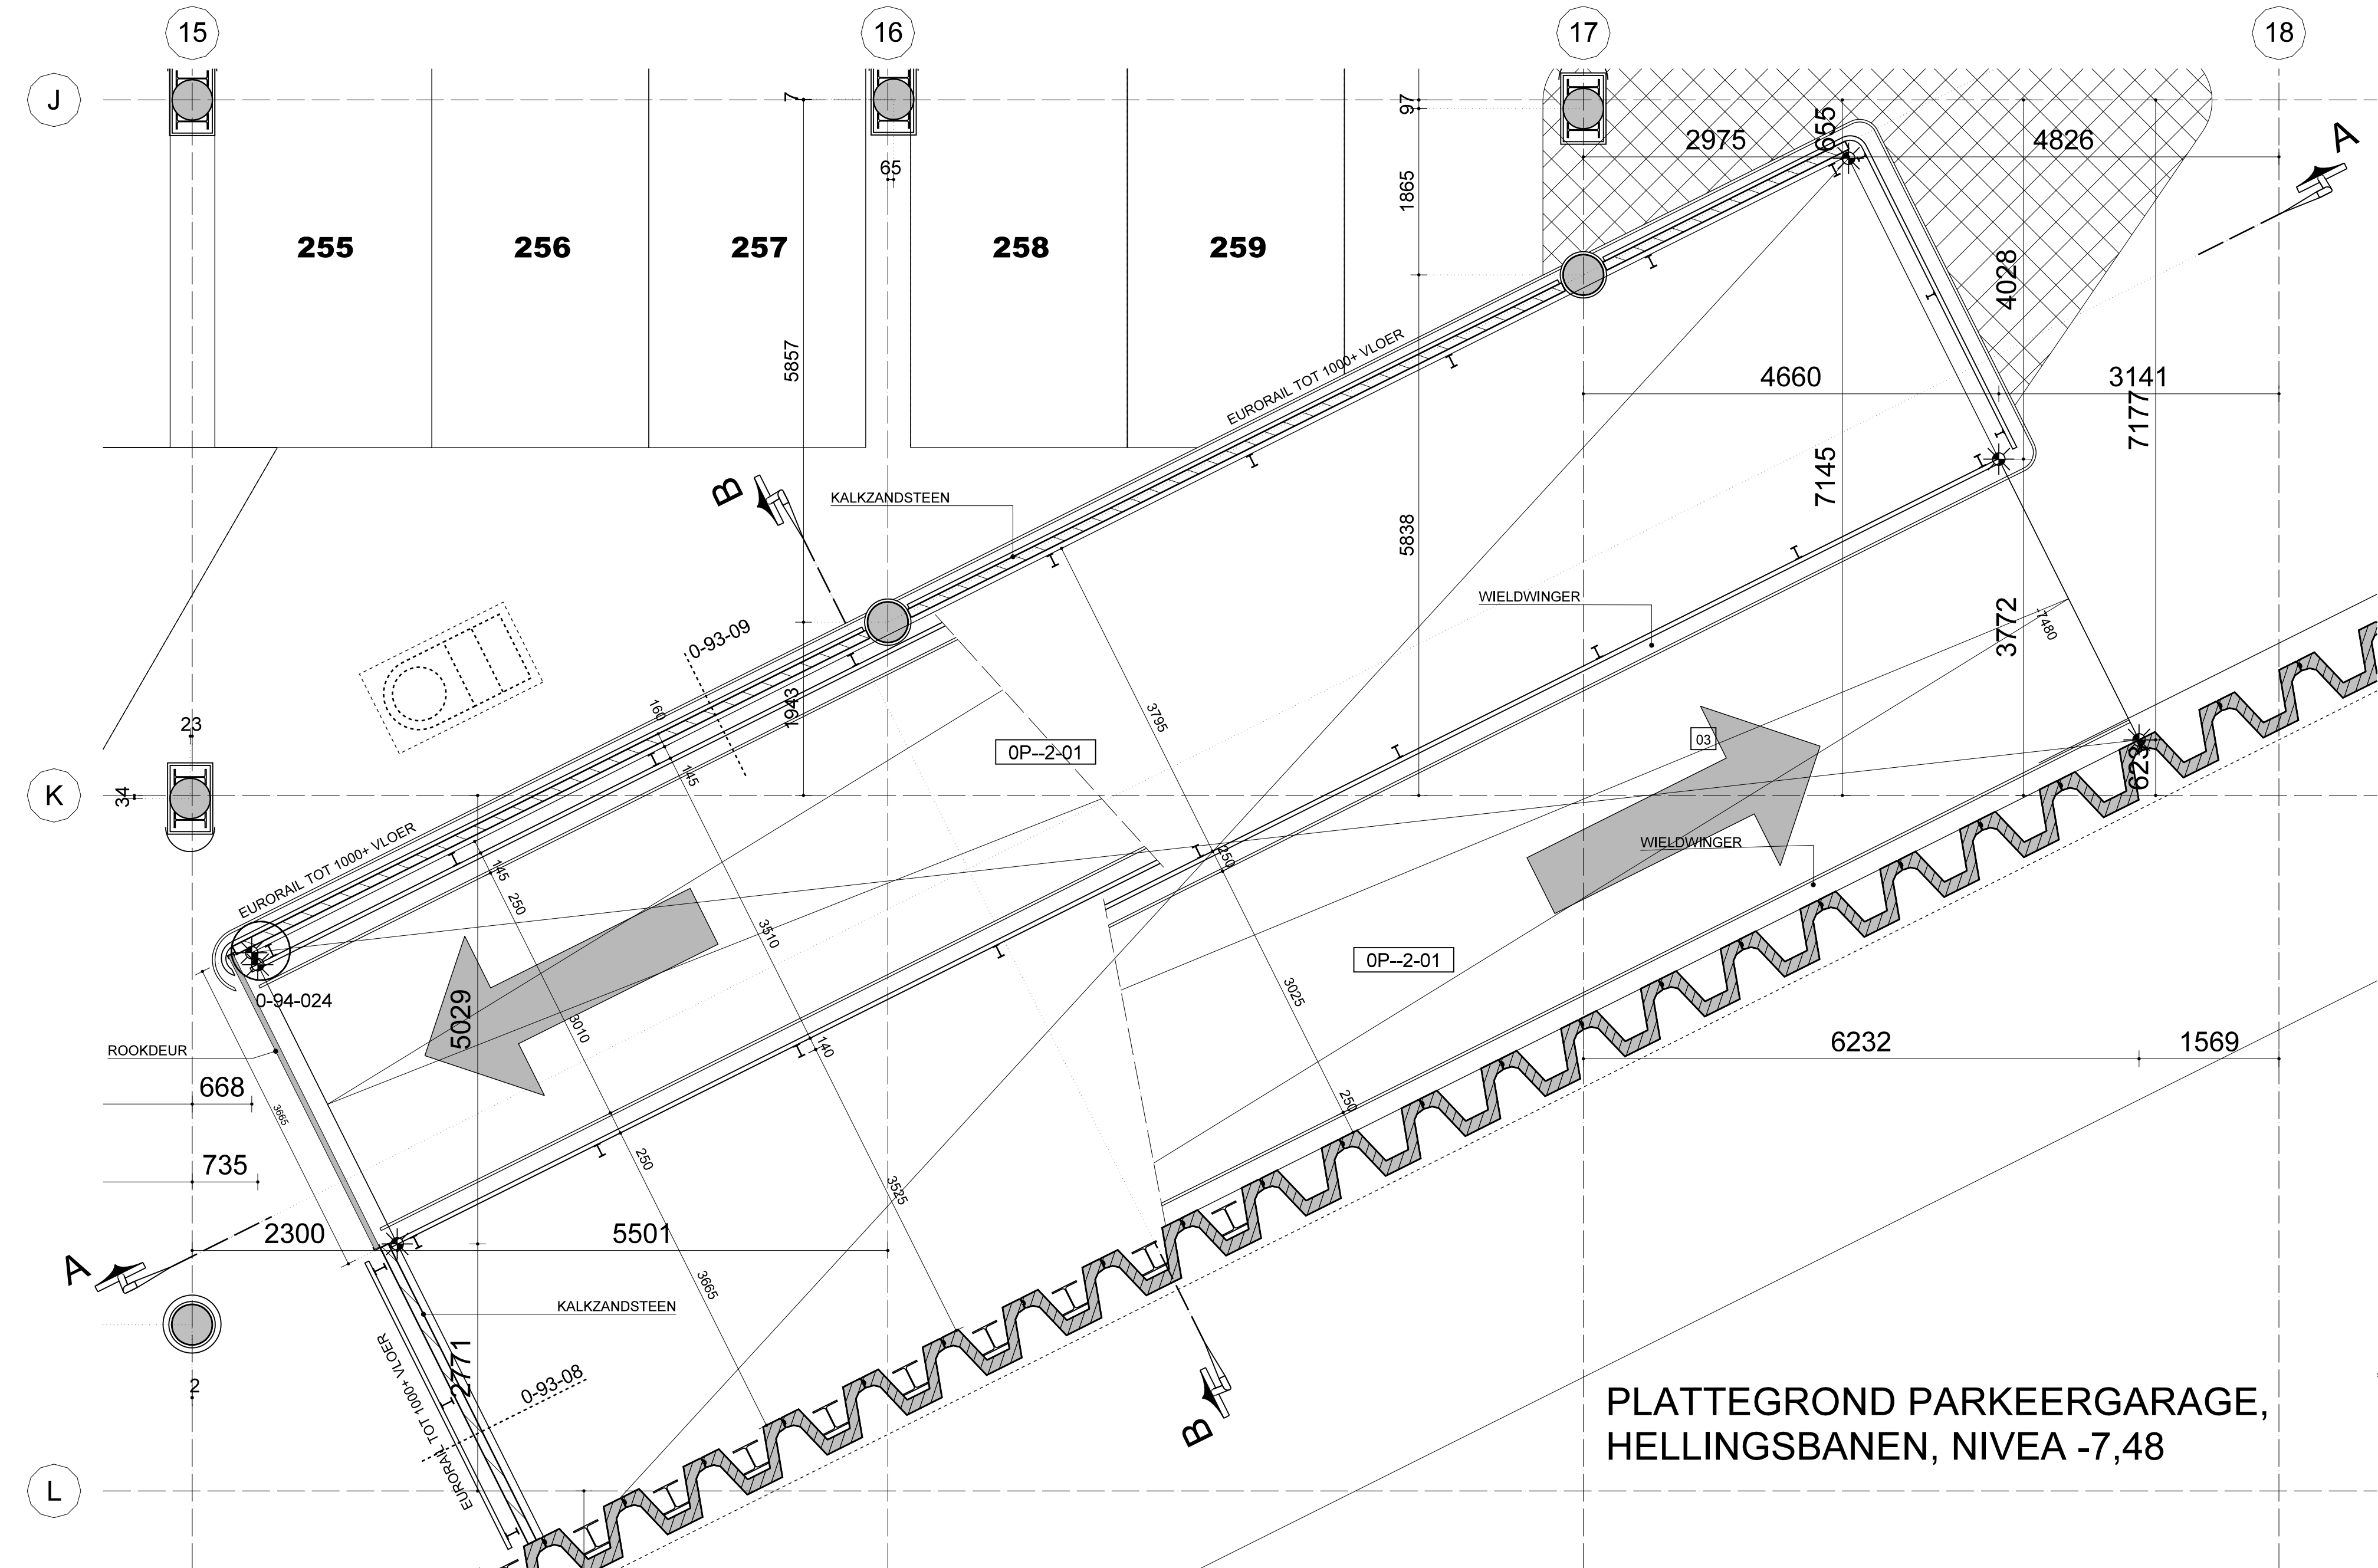

PLATTEGROND PARKEERGARAGE, HELLINGSBANEN, NIVEA -7,48

RENVOOI: MATERIALEN

- gevelsteen
- isolatie
- prefab beton
- in het werk gestort beton
- kalkzandsteen
- houten binnenspouwblad
- gasbeton
- systeemwand (metall-stud)
- systeemwand (technostar)
- betimmering/beplating
- voorzetwand
- DRK doorvoerkast
- MR meterruimte
- VS ventilatie-suskasten
- VR ventilatie-rooster

RENVOOI: BRANDVEILIGHEID

- slow-whoop
- aansluitpunt ontruimingsinstal.
- droge blusleiding
- brandslanghaspel 30m1
- noodverlichting / 1 lux op vloer
- aanvullende buitenlichtpunt
- rookmelder op lichtnet
- pictogram uitgang
- pictogram nooduitgang
- scheiding wdbdo 30 minuten
- scheiding wdbdo 60 minuten
- rookscheiding wrd 30 minuten
- scheiding wdbdo 30 minuten
- scheiding wdbdo 60 minuten
- zelfsluitende deur
- weerstand rook doorslag 30 min.
- te openen zonder hulpmiddel
- schuimsproei blusser 6 kg
- gesprinkerd gebied
- aansluitpunt op sprinklernet
- aansluitpunt op drinkwaterleidingnet
- droge blusleiding aansluitkast
- hogedruk blusinstallatie gevelkast (550 x 650 x 210)
- hogedruk brandslanghaspelkast 1100x600x600 (BxHxD)
- container


**INSTALLATIE ONTWERP CENTRUM
R I D D E R K E R K**
Postbus 4012 2980 GA Ridderkerk
Tel: 0180-462896 Fax: 0180-462896

INGENIEURSBUREAU ZONNEVELD b.v.
raadgevende ingenieurs voor bouw- en waterbouwkunde
Postbus 4398 3006 AJ Rotterdam
Telefoon (010) 4528888 Fax (010) 4529550
info@zonneveld-rotterdam.nl www.zonneveld-rotterdam.nl

Architectenbureau Ellerman, Lucas, van Vugt
Geestbruglaan 33 2281 CK Rijswijk
Tel: 070-3952696 Fax: 070-3999082

BEDAUX DE BROUWER ARCHITECTEN BV BNA GOIRLE
IR. PP BEDAUX, J.M. DE BROUWER AVB DR. KEYZERLAAN 2 5051PB GOIRLE
TEL 013-5368555 FAX 013 5364585 E-MAIL POST@BEDAUXDEBROUWER.NL

BONELL I GIL architectes
C/Roselló 244 baixos 08008 Barcelona
tel 0034 93 237 32 12 fax 0034 93 237 73 04 e-mail boigi.ig@coac.net

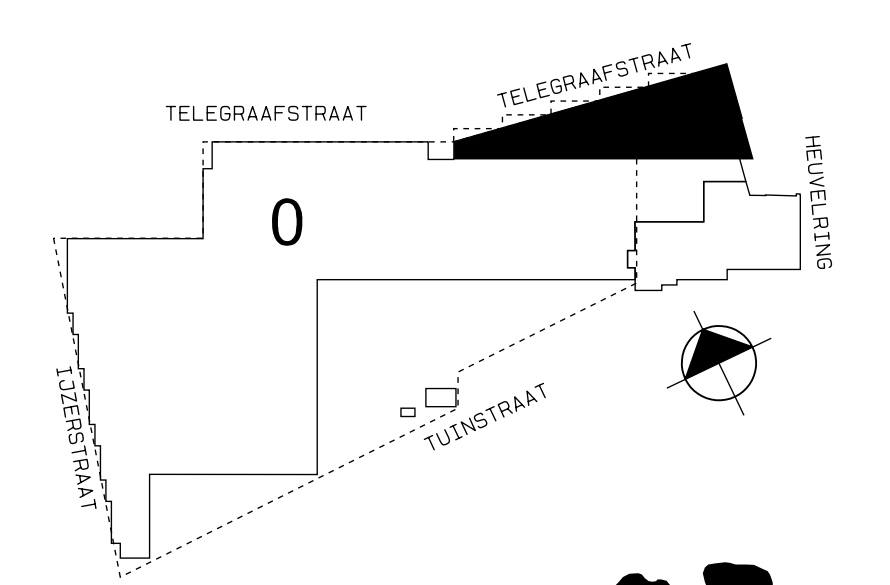

PIETER VREEDEPLEIN
ontwikkeling cv
BDG Architecten Ingenieurs Almere
Postbus 1611 1300 BP Almere
Telefoon: 013-540 83 00 Fax: 013-540 83 30
www.bdgalmere.nl

DEFINITIEF

project:
PIETER VREEDEPLEIN
TE TILBURG

opdrachtgever:
PIETER VREEDEPLEIN
ontwikkeling cv

UITVOERING

onderwerp:
HELLINGSBANEN BIJ
NIVO -2, STRAMIEN
TUSSEN 15-18 / K-L

projectnummer:
7047
bladnummer:
W-0-59

getekend:
BAR
projectleider:
JFL

datum:
06-07-2006
schaal:
1 : 50

formaat:
A 1
documentnaam:
7047

B | D | G
ARCHITECTEN INGENIEURSBUREAU
BDG Architecten Ingenieurs Almere
Postbus 1611 1300 BP Almere
Telefoon: 036 533 33 82
fax: 036 534 25 80
email: info@bdgalmere.nl
internet: www.bdgalmere.nl