




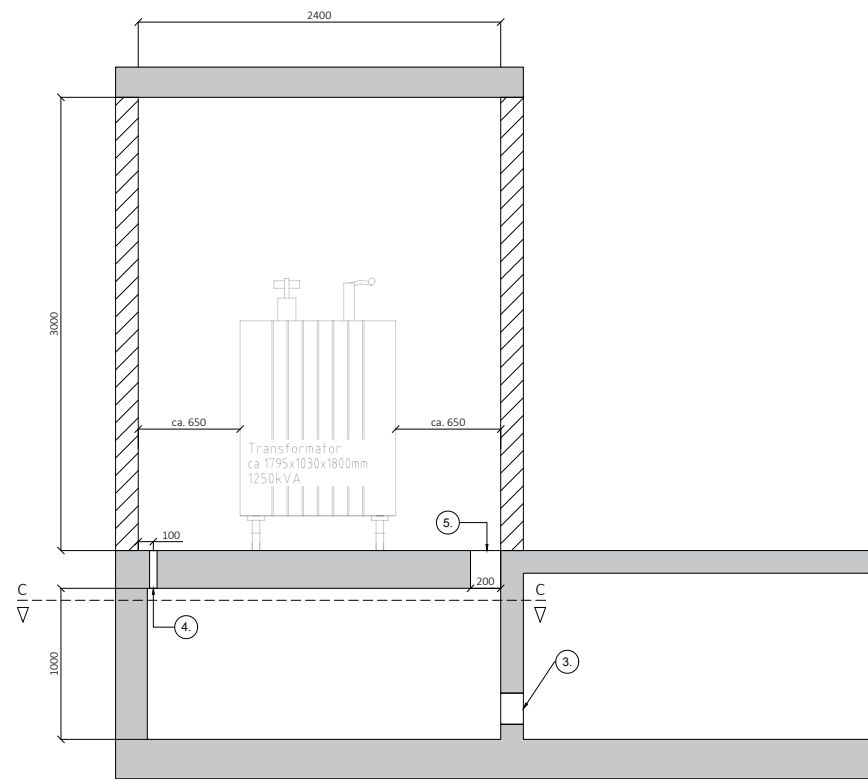


DOORSNEDE A-A

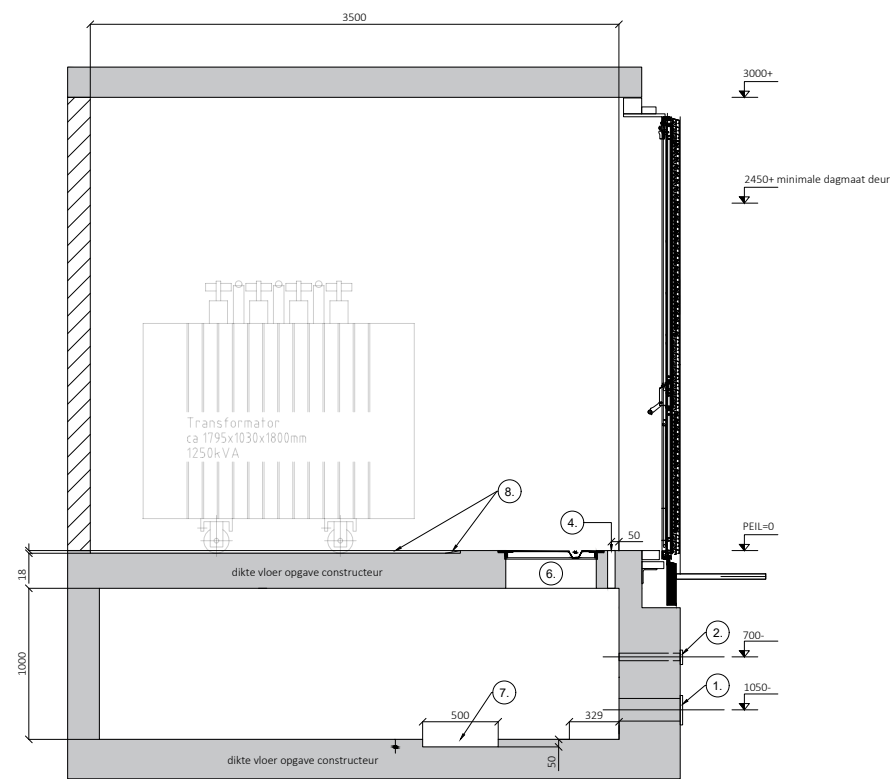


DOORSNEDE B-B

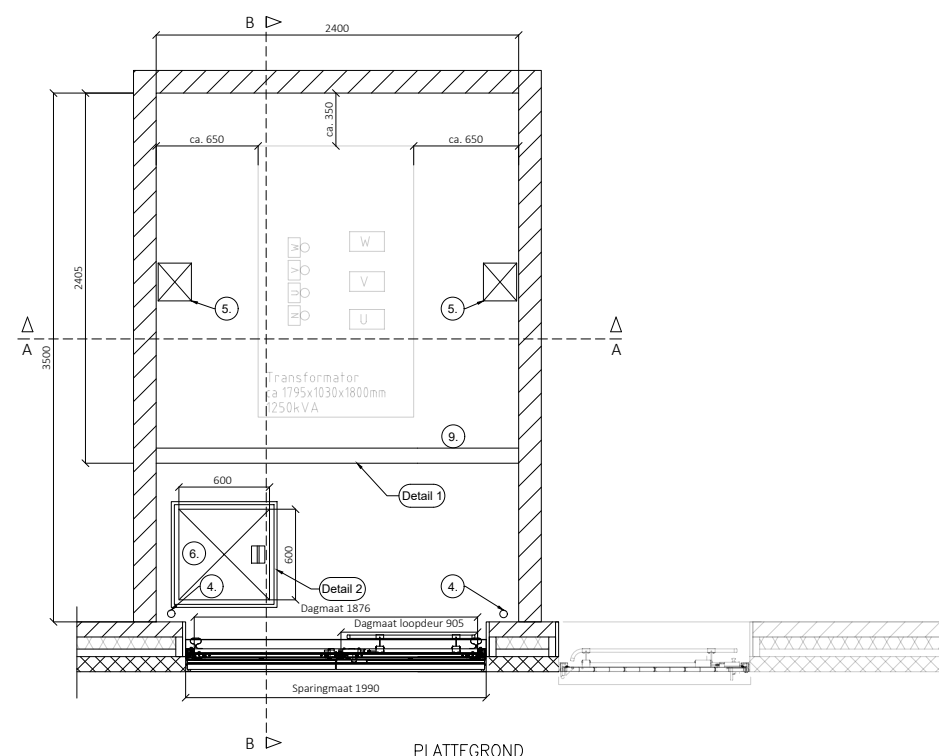

PLATTEGROND



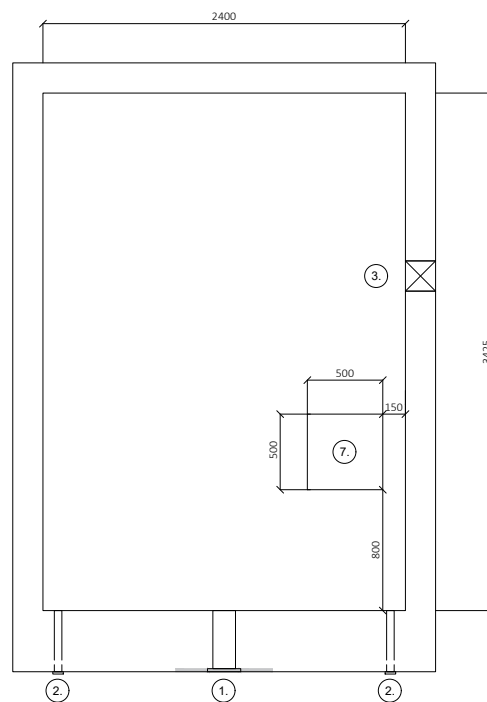


DOORSNEDE C-C

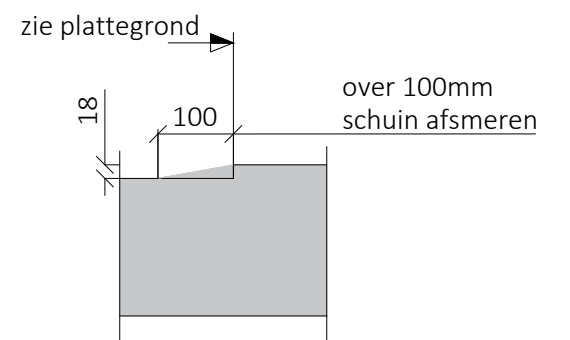

Detail 1.

Schaal 1:10

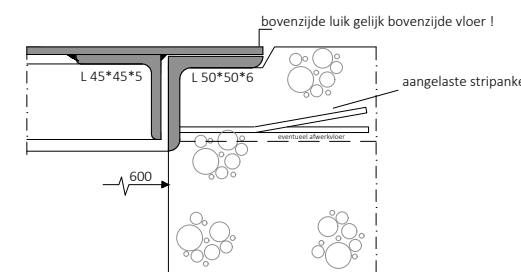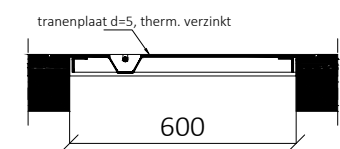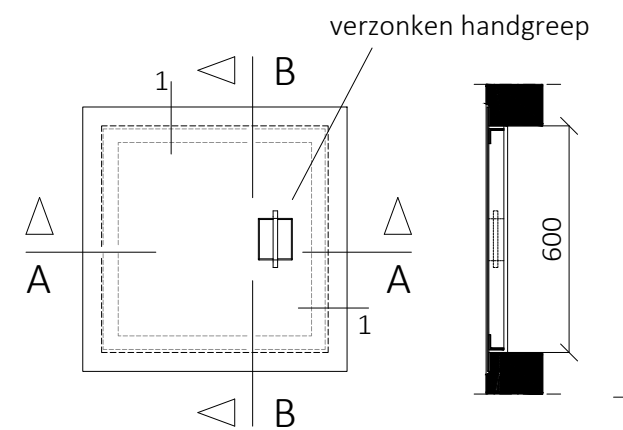

Kruipluik tranenplaat d=5
Voorzien van verzonken handgreep in kom.
Geheel therm. verzinkt inclusief in te storten hoeklijn 50*50

Detail 2.

Schaal 1:20

LEGENDA

- ① - Kabeldoorvoering Hauff HSI 150-K2/X ingestort,
 - Dubbelzijdige instortpakking, lengte X op te geven, door bouw.k.aannemer/installateur
 - Levering en montage instortpakking door bouw.k.aannemer dan wel installateur
 - Levering en montage rubberafdichtplug type HRD door Kenter
- ② - Instortbus Hauff ZVR 50/X voorzien van voorgemonteerde plug Hauff HRD 50-SGI-1/4-17
 - Levering en montage door bouw.k.aannemer dan wel installateur

ALLE GEVELDOORVOEREN INDICATIEF, PLAATS EN AANTAL PAS NA OPGAVE DOOR KENTER

- ③ - Muursparing gat Ø150mm
- ④ - Vloersparing Ø50mm
- ⑤ - Vloersparing 250x200mm of gat Ø150mm
- ⑥ - Kruipluik 600x600mm
- ⑦ - Pompput 500x500mm
- ⑧ - Verdiept deel in vloer, 18mm diep, zie Detail 1

INFORMATIE

Gewichten (bij benadering)

Transformator 1000kVA vlg's Norm '15	3150kg
Transformator 1250kVA vlg's Norm '15	4950kg

Ventilatie

Effectieve netto doorlaat bij 1000kVA	4100 cm ²
Effectieve netto doorlaat bij 1250kVA	6000 cm ²

Note:

Deze tekening maakt deel uit van het Kenter Programma van Eisen V2019-03 (PvE).
Het Kenter PvE is leidend voor deze tekening.

Deze tekening is een leidraad voor de gewenste ruilruimte voor de Kenter assets.
Deze maatvoering niet past bij uw gebouw indeling neem dan contact op met uw Kenter projectmanager/engineer; zij zullen samen met u kijken naar een alternatieve oplossing.

Wijziging		Gewijzigd door		Datum wijziging	
-		-		-	
 Webadres: www.kenter.nu Postadres: Postbus 4, 6920 AA Duiven Bezoekadres: Dijkgraaf 2, 6921 RL Duiven		TRANSFORMATORSTATION		Datum 29-04-2020 Getekend RvdH Gecontroleerd MP Status: DEFINITIEF Tekeningsnummer: B-O-1000-1250-01	
		INPANDIG/BETREEDBAAR			
		TRANSFORMATOR 1000/1250kVA			
		BOUWKUNDIGE TEKENING		Formaat:	
		KENTER STANDAARDISATIE		A3	
		Schaal: 1:50		Revisie: A	
				Bladnr: 002	