

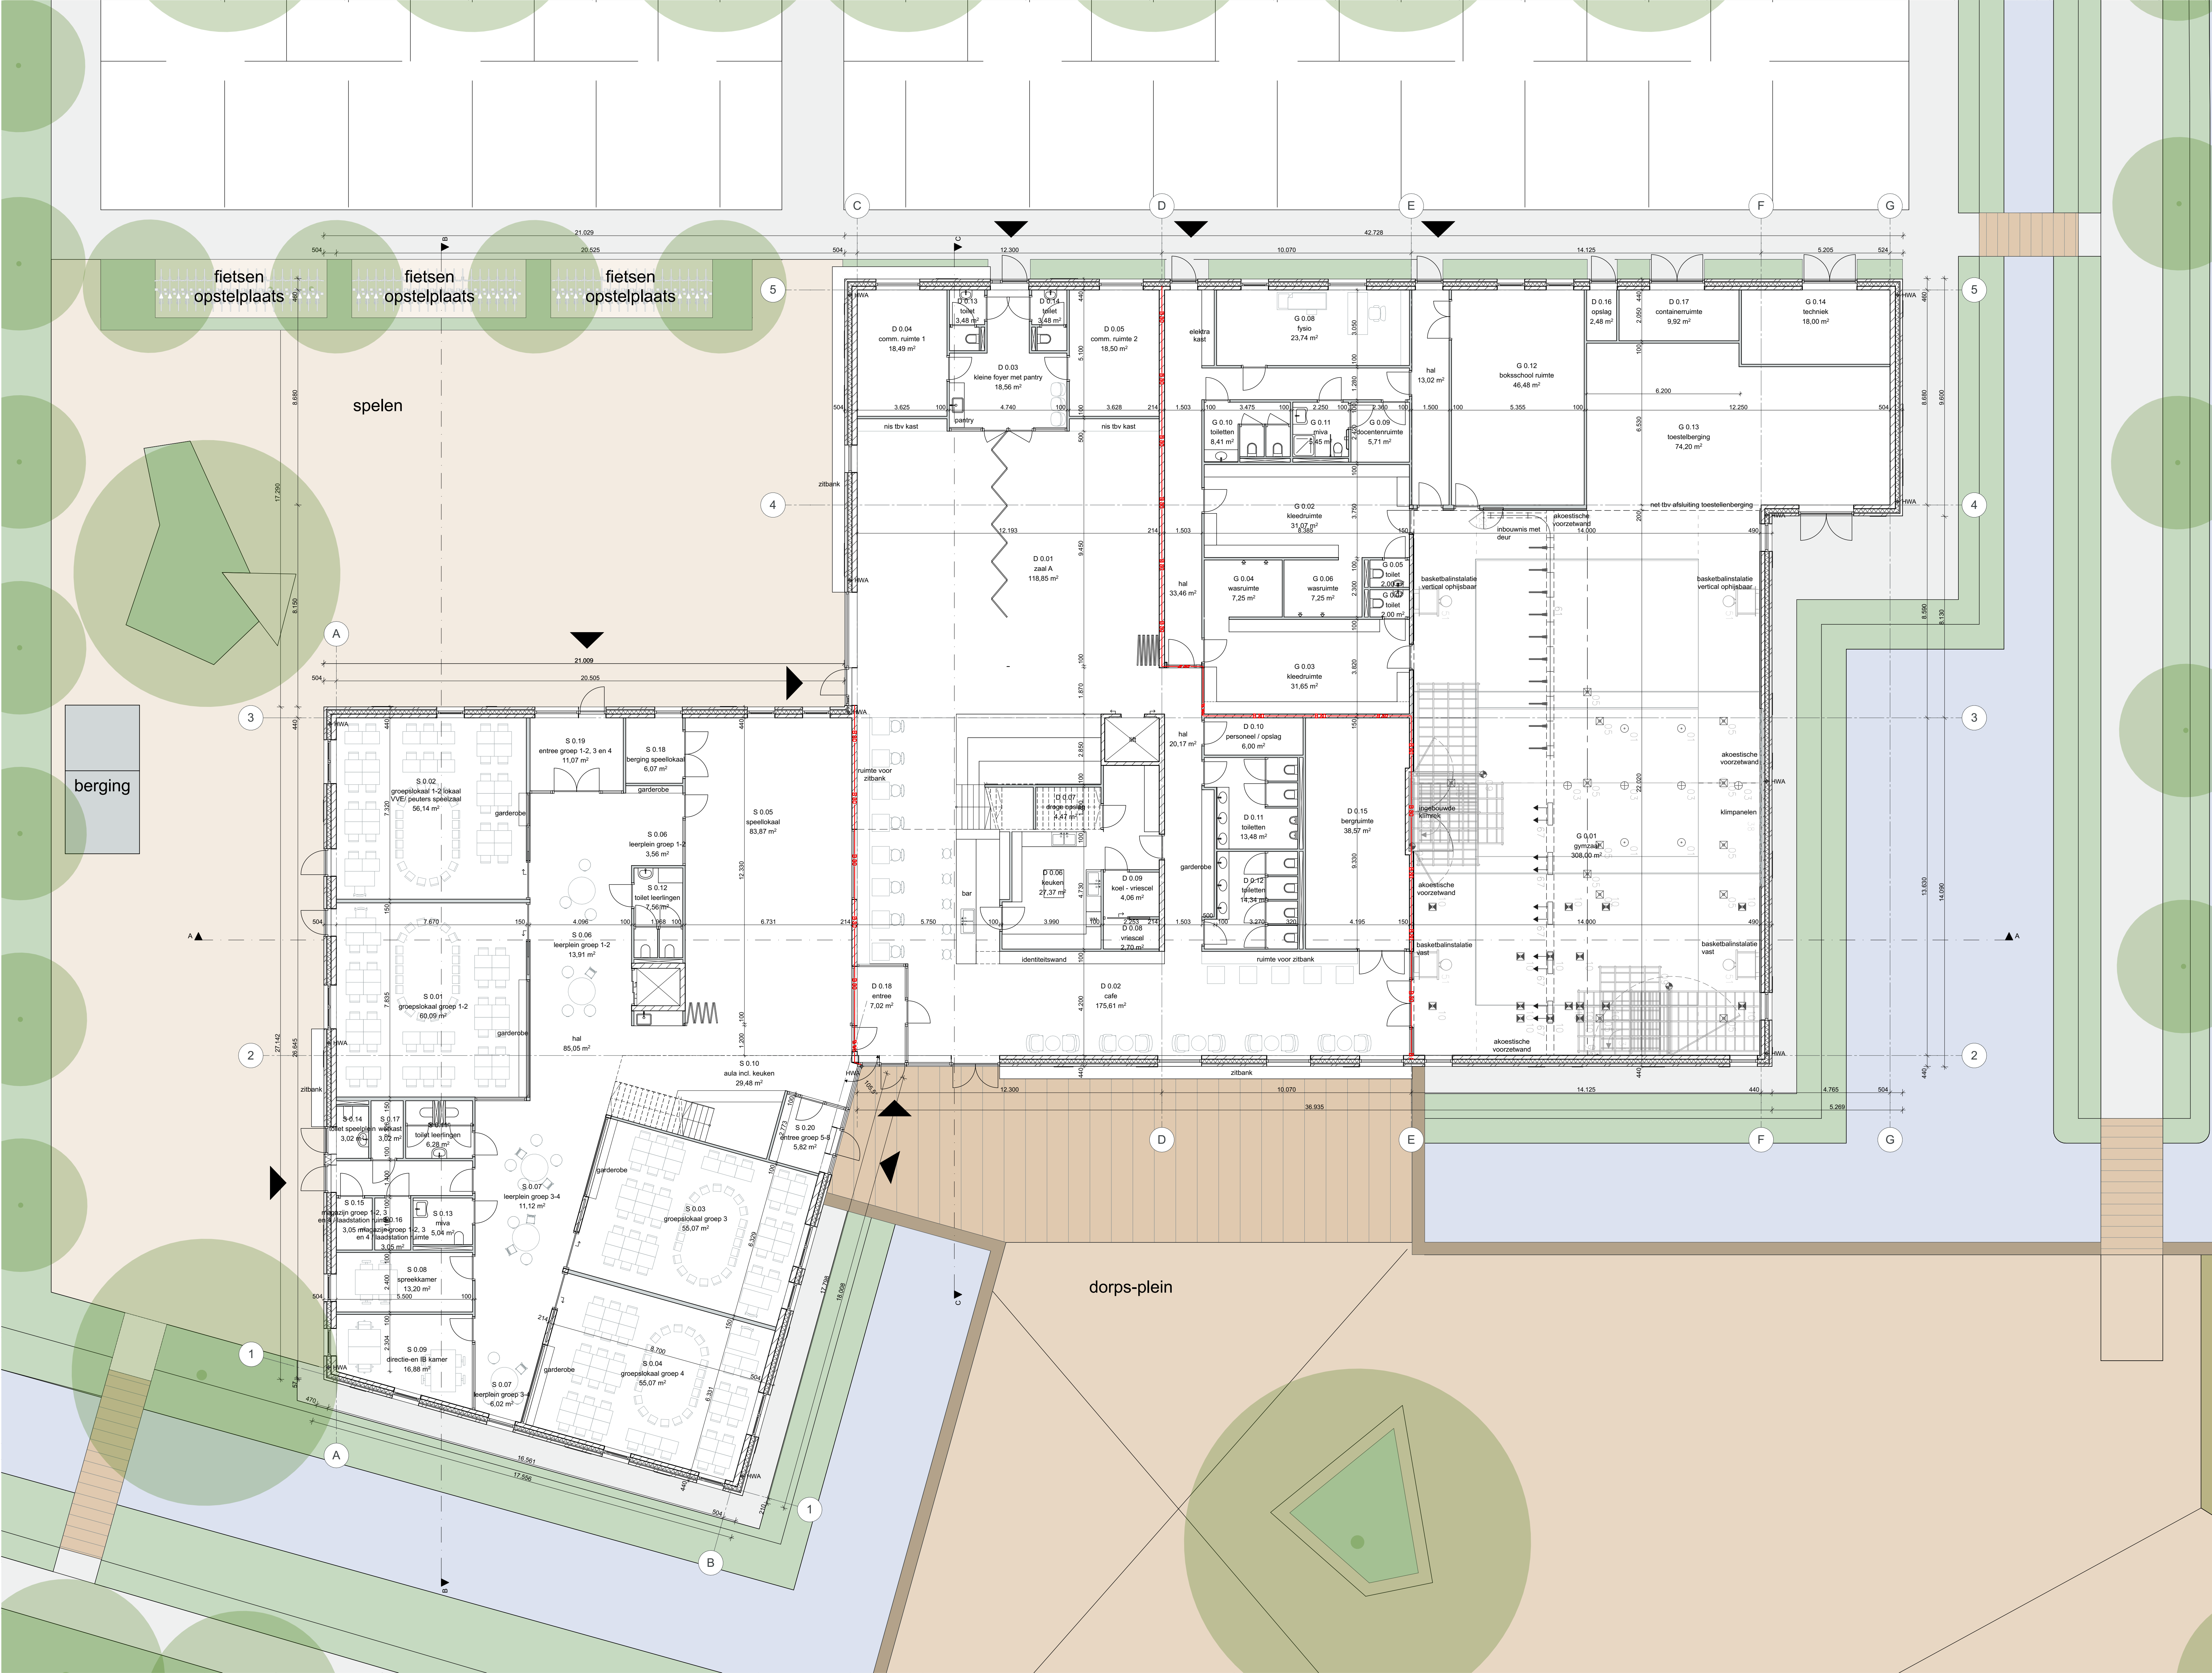


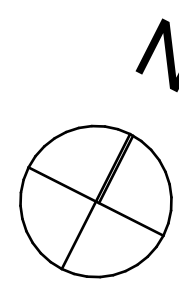


- RENVOOI
- entree
 - Hemelwaterafvoer diameter 80mm
 - Metalstud wanden
 - Kalkzandsteen 214 / 150 wanden
 - Brandcompartment grens


Onderwerp	Plattegrond begane grond		Tekeningnummer	DO-100
Opmerkingen	 			
Wijziging A		Datum uitgifte	Schaal	Formaat
Wijziging B		15/04/2021	1:100	A0
Wijziging C		Datum laatste versie	Fase	Projectcode
Wijziging D		15/04/2021	DO	ZWB
Wijziging E				
Projectnaam	School, sportzaal en dorpscentrum te Zwartewaal			
Opdrachtgever	 NETWORK ORIENTED ARCHITECTURE Moermanskade 111 1013 BC Amsterdam (NL) office@ncaih.nl +31 (0)20 3690250 www.ncaih.nl			
Gemeente Brielle				

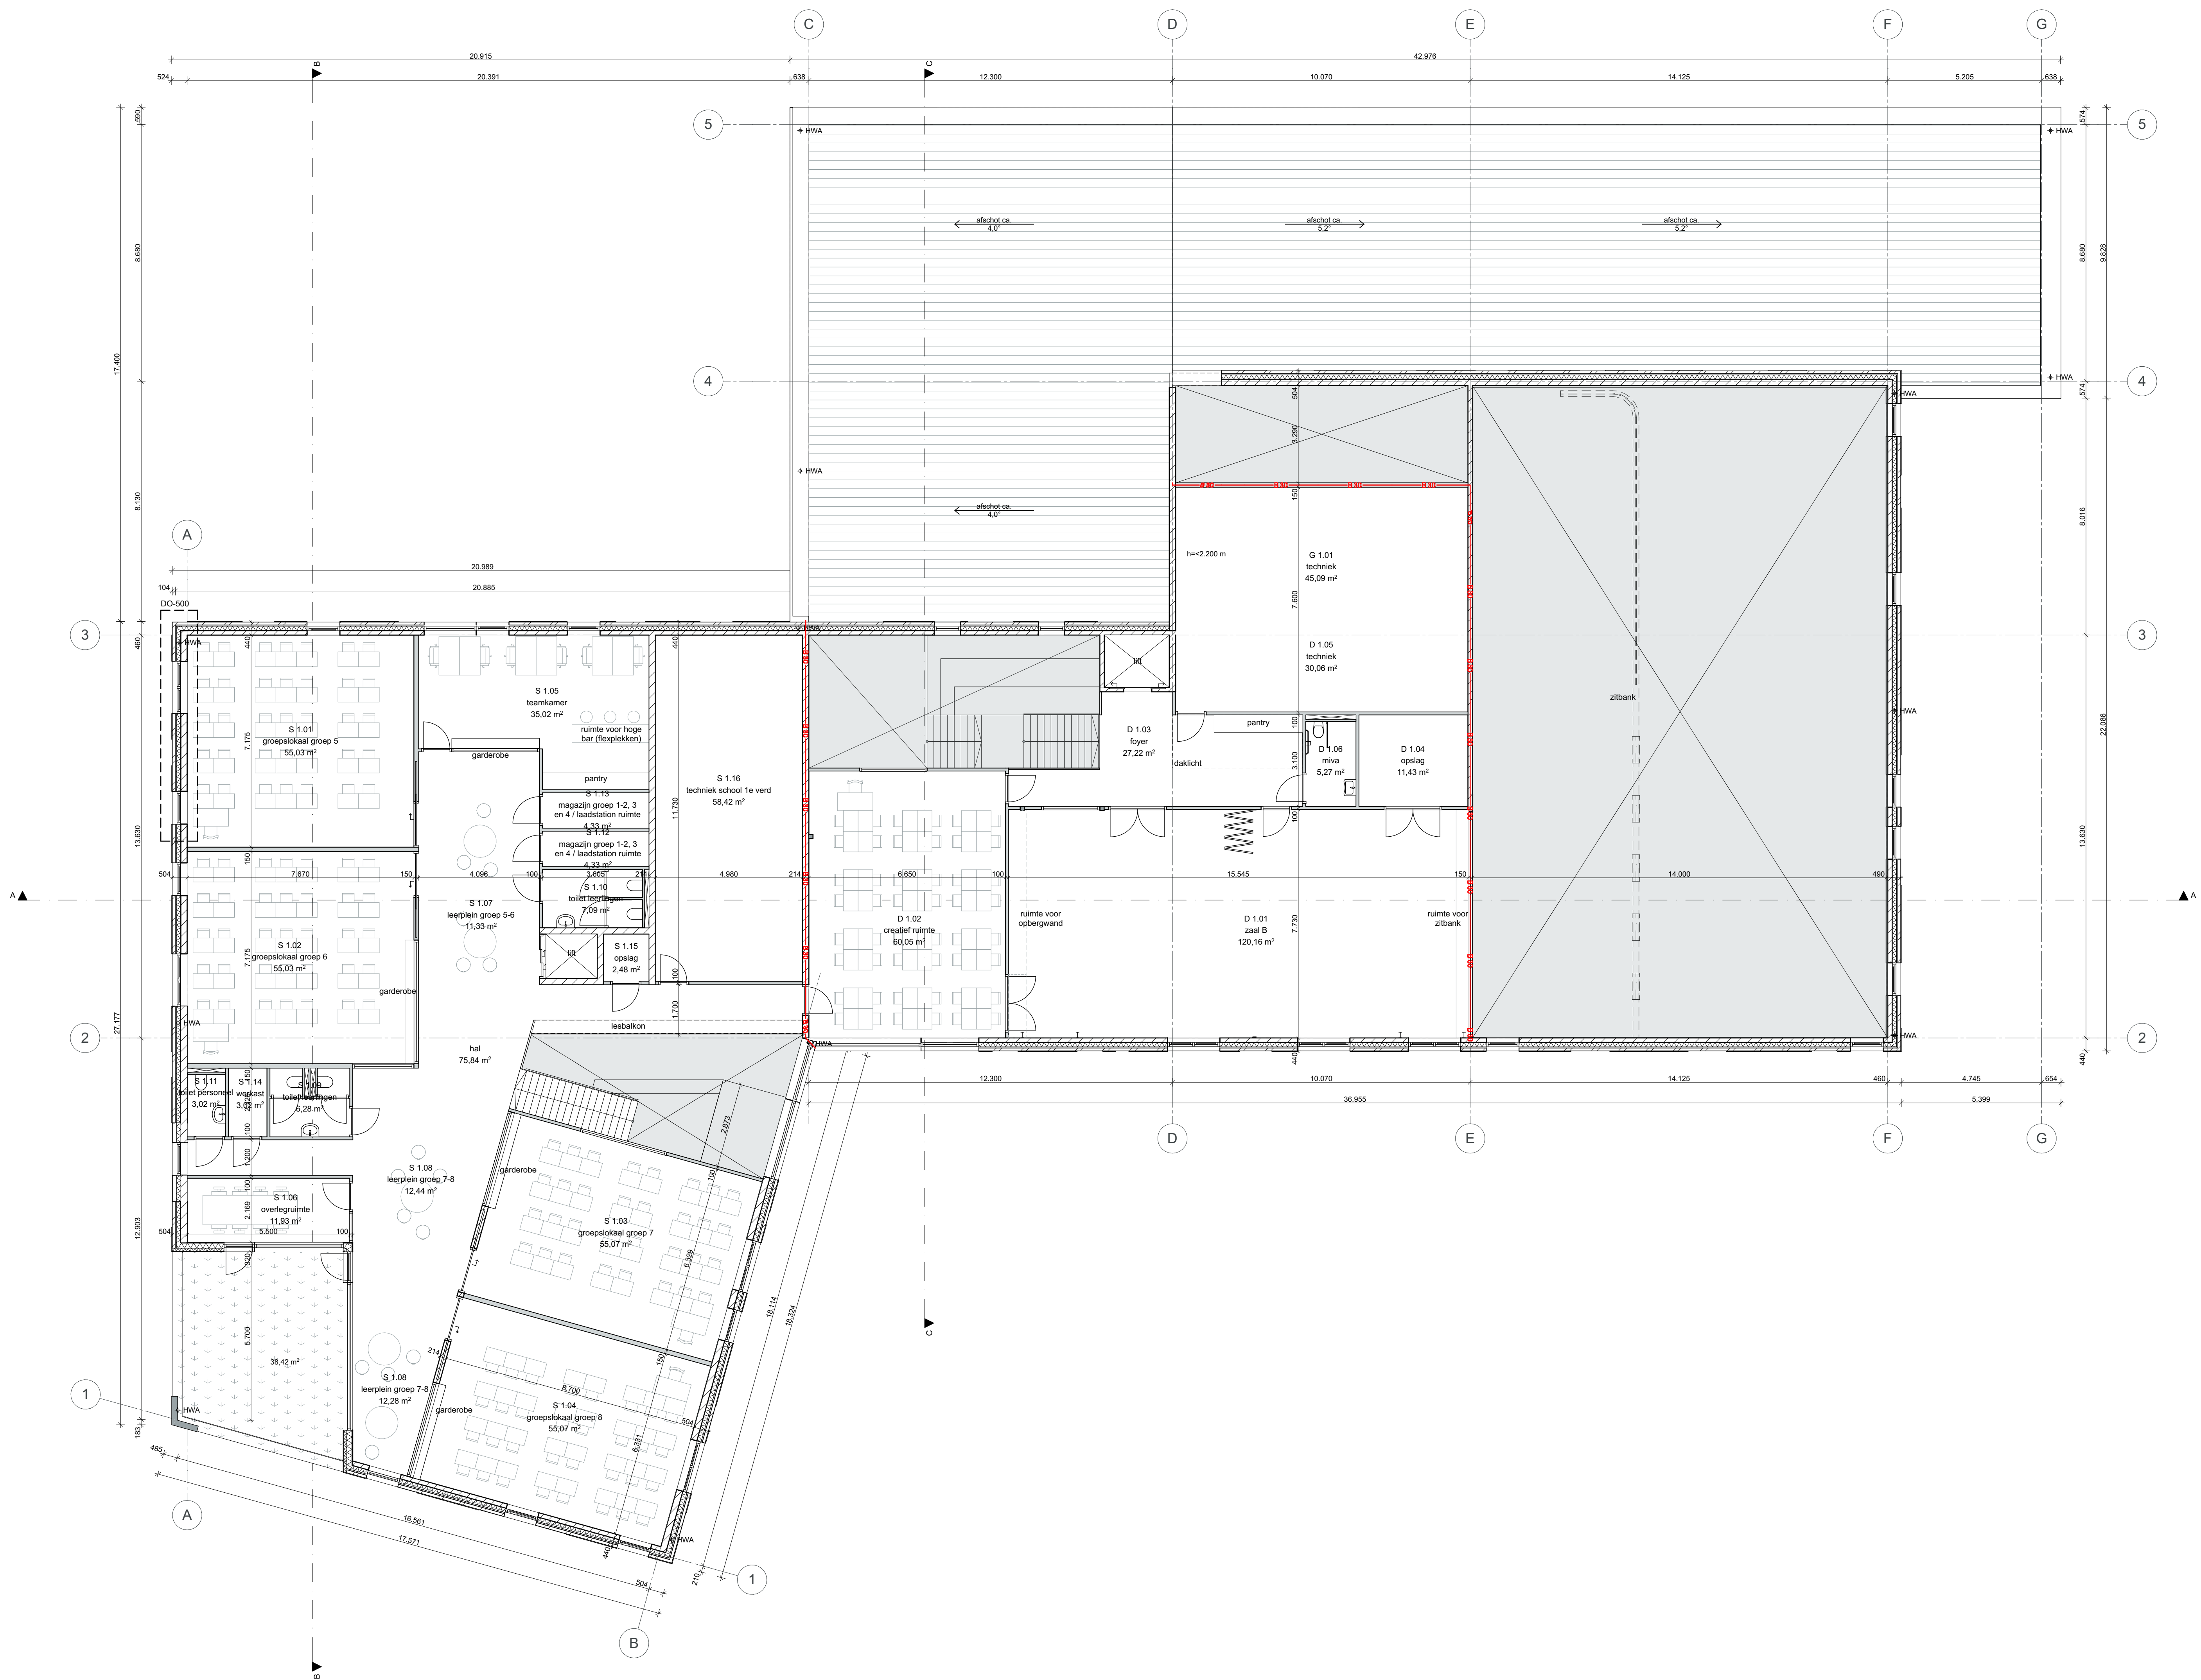

RENVOOI


- entree
- Hemelwaterafvoer diameter 80mm
- Metalstud wanden
- Kalkzandsteen 214 / 150 wanden
- Brandcompartiment grens

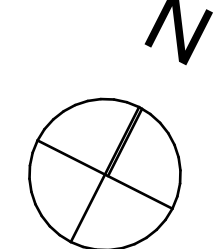Onderwerp Plattegrond 1e verdieping		Tekeningnummer DO-101		
Opmerkingen				
				
Wijziging A		Datum uitgifte 15/04/2021	Schaal 1:100	Formaat A0
Wijziging B		Datum laatste versie 15/04/2021	Fase DO	Projectcode ZWB
Wijziging C				
Wijziging D				
Wijziging E		Projectnaam School, sportzaal en dorpscentrum te Zwartewaal		
Opdrachtgever Gemeente Brielle		 NETWORK ORIENTED ARCHITECTURE Moersmarkskade 111 1105 SG Amsterdam (NL) office@noah.nl +31 (0)20 3090250 www.noah.nl		

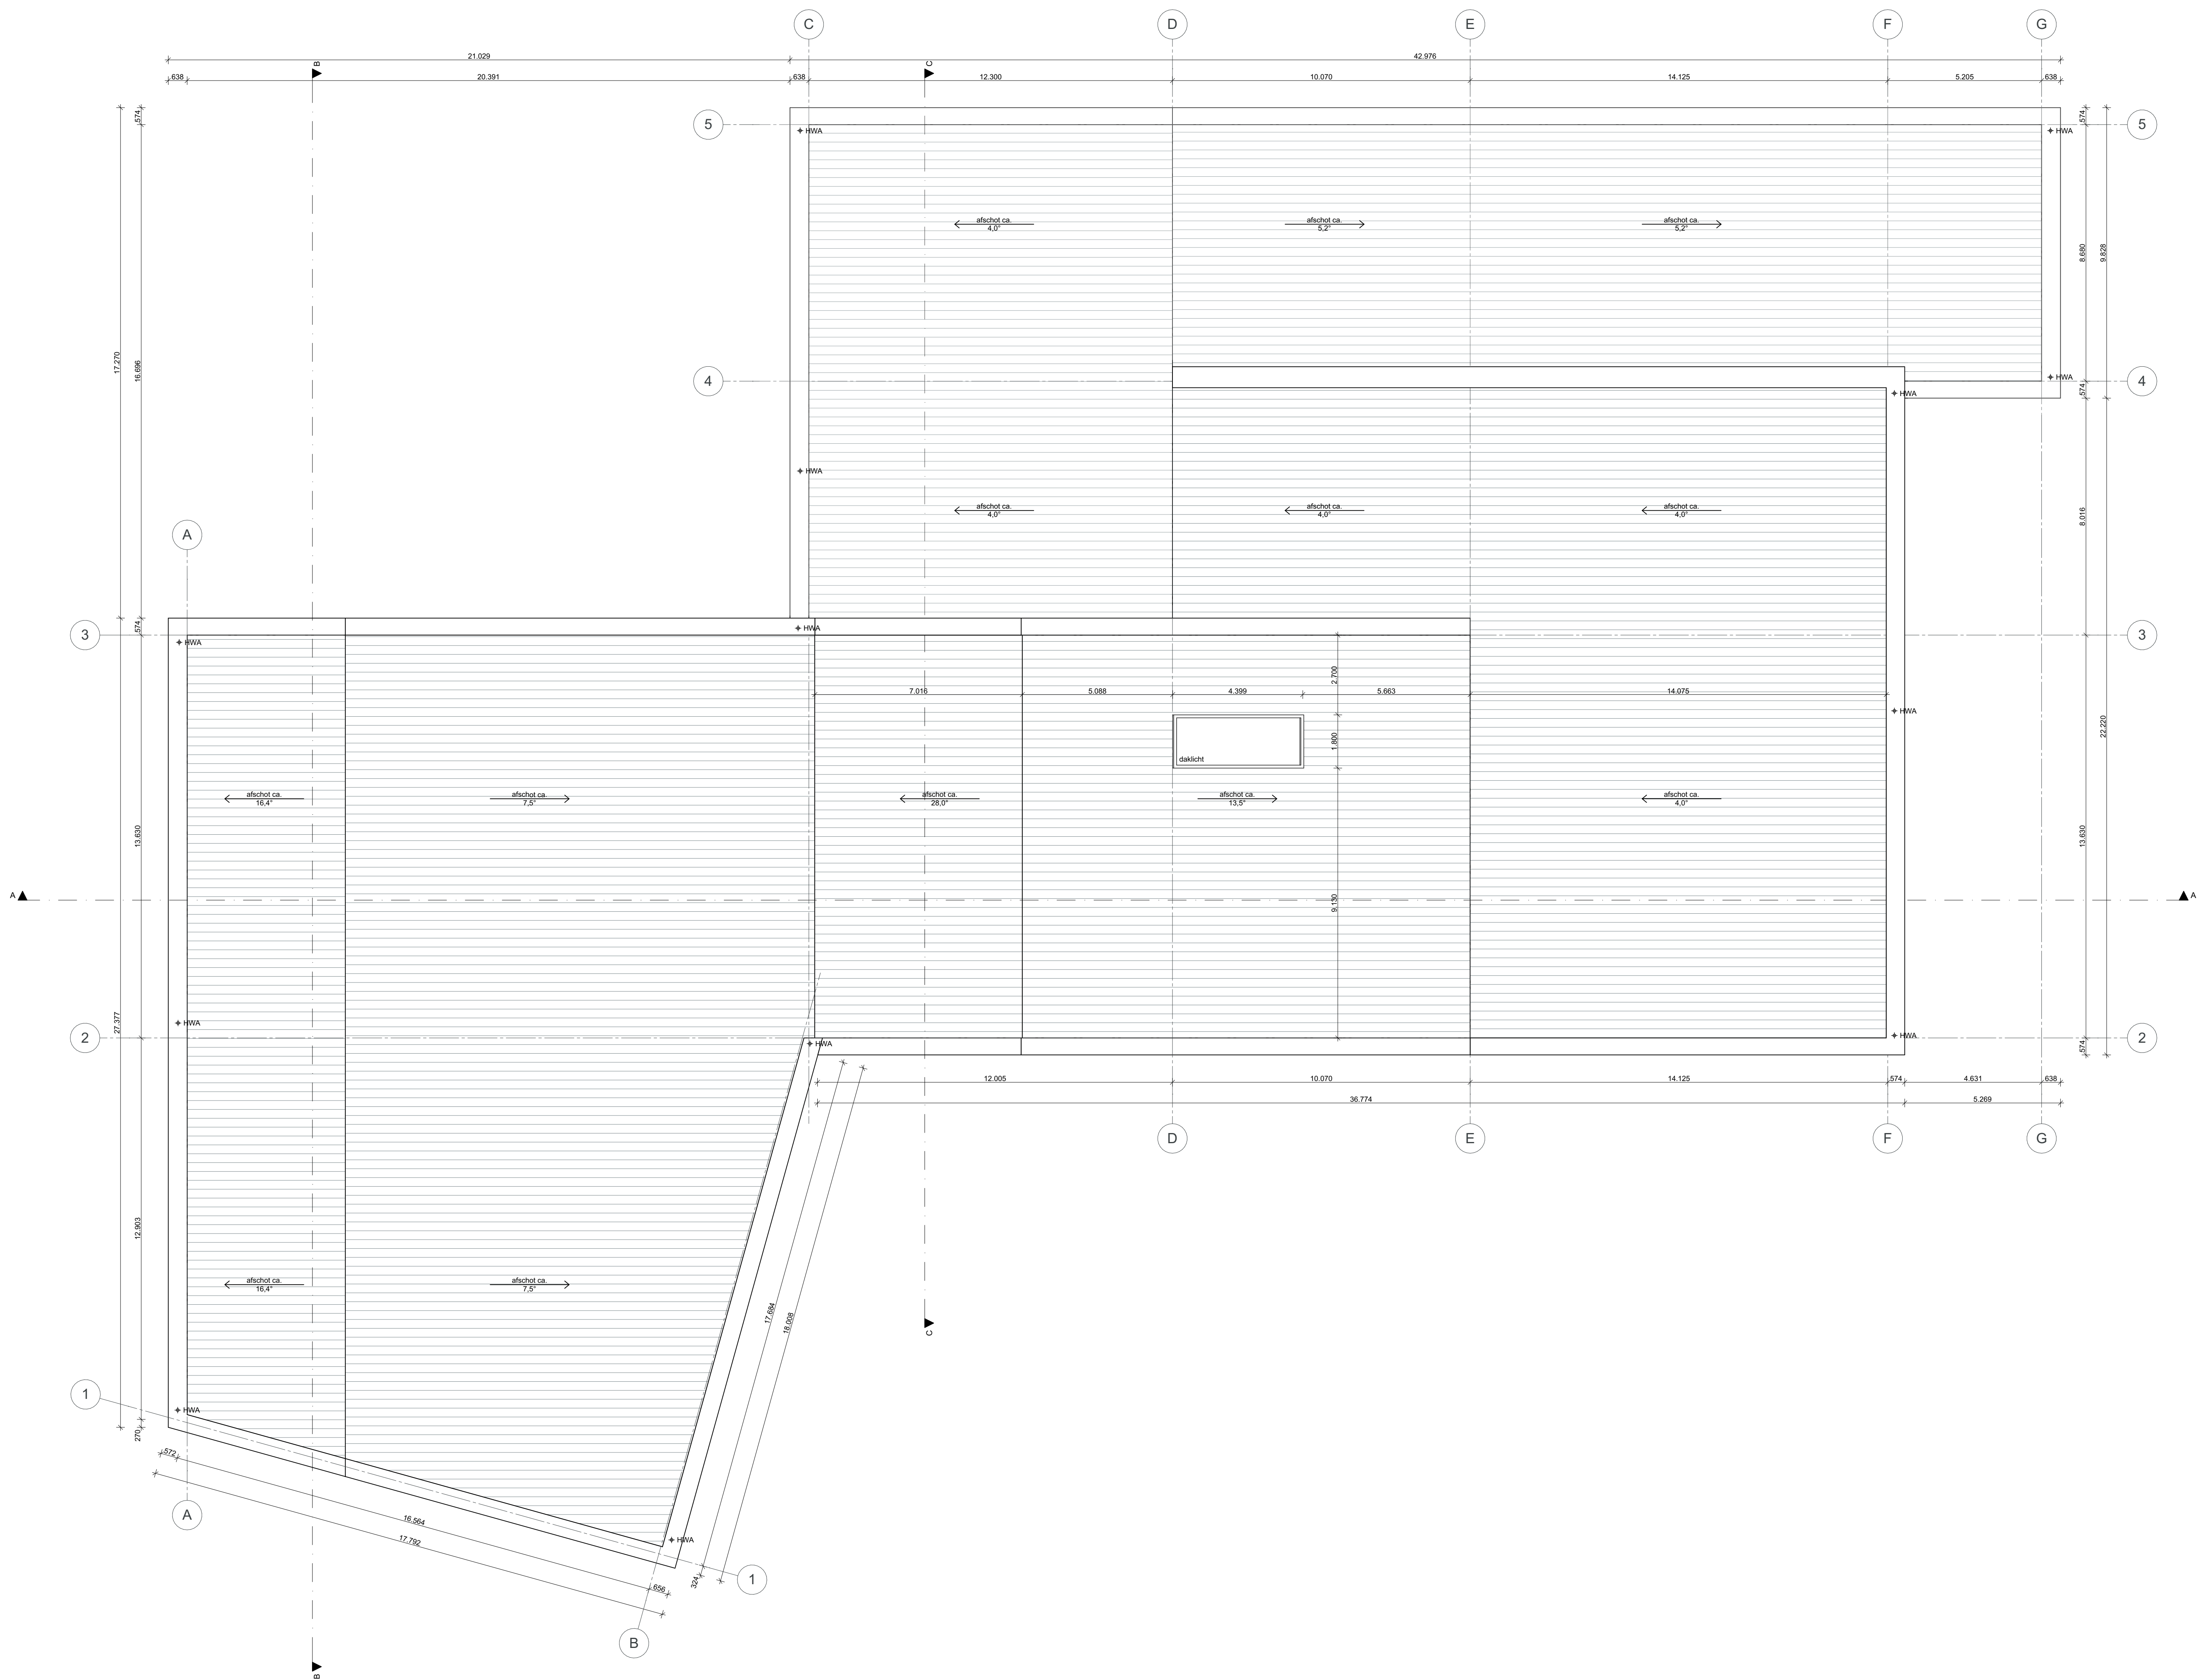

RENVOOI

- entree
- Hemelwaterafvoer diameter 80mm
- Metalstud wanden
- Kalkzandsteen 214 / 150 wanden
- Brandcompartiment grens

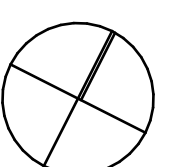Onderwerp		Tekeningnummer		
Plattegrond dak		DO-102		
Opmerkingen				
				
Wijziging A		Datum uitgifte	Schaal	Formaat
Wijziging B		15/04/2021	1:100	A0
Wijziging C		Datum laatste versie	Fase	Projectcode
Wijziging D		15/04/2021	DO	ZWB
Wijziging E				
Projectnaam				
School, sportzaal en dorpscentrum te Zwartewaal				
				
Opdrachtgever				
Gemeente Brielle				
Moermarkt 111 1013 BC Amsterdam (NL) office@noah.nl +31 (0)20 3090250 www.noah.nl				